



CLEMATISVEJ

GYLDENLAKVEJ

Fortov

Fortov


Fortov

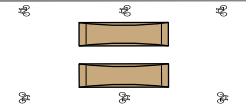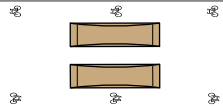


Fortov

Fortov

VEJLANDS ALLÈ

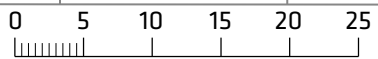

Signaturforklaring


 Pudebump

Indre Ringrute

Projektforslag

Bilag 3Aa



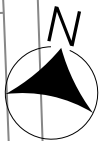



GLADIOLUSVEJ

ERANTISVEJ

Fortov

Fortov

Fortov

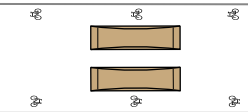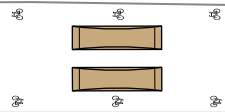


VEJLANDS ALLÈ

Fortov

Fortov



Signaturforklaring

 Pudebump

Indre Ringrute

Projektforslag

Bilag 3Ab









Signaturforklaring  
 Pudebump

Indre Ringrute



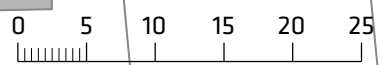

Projektforslag

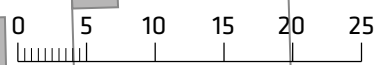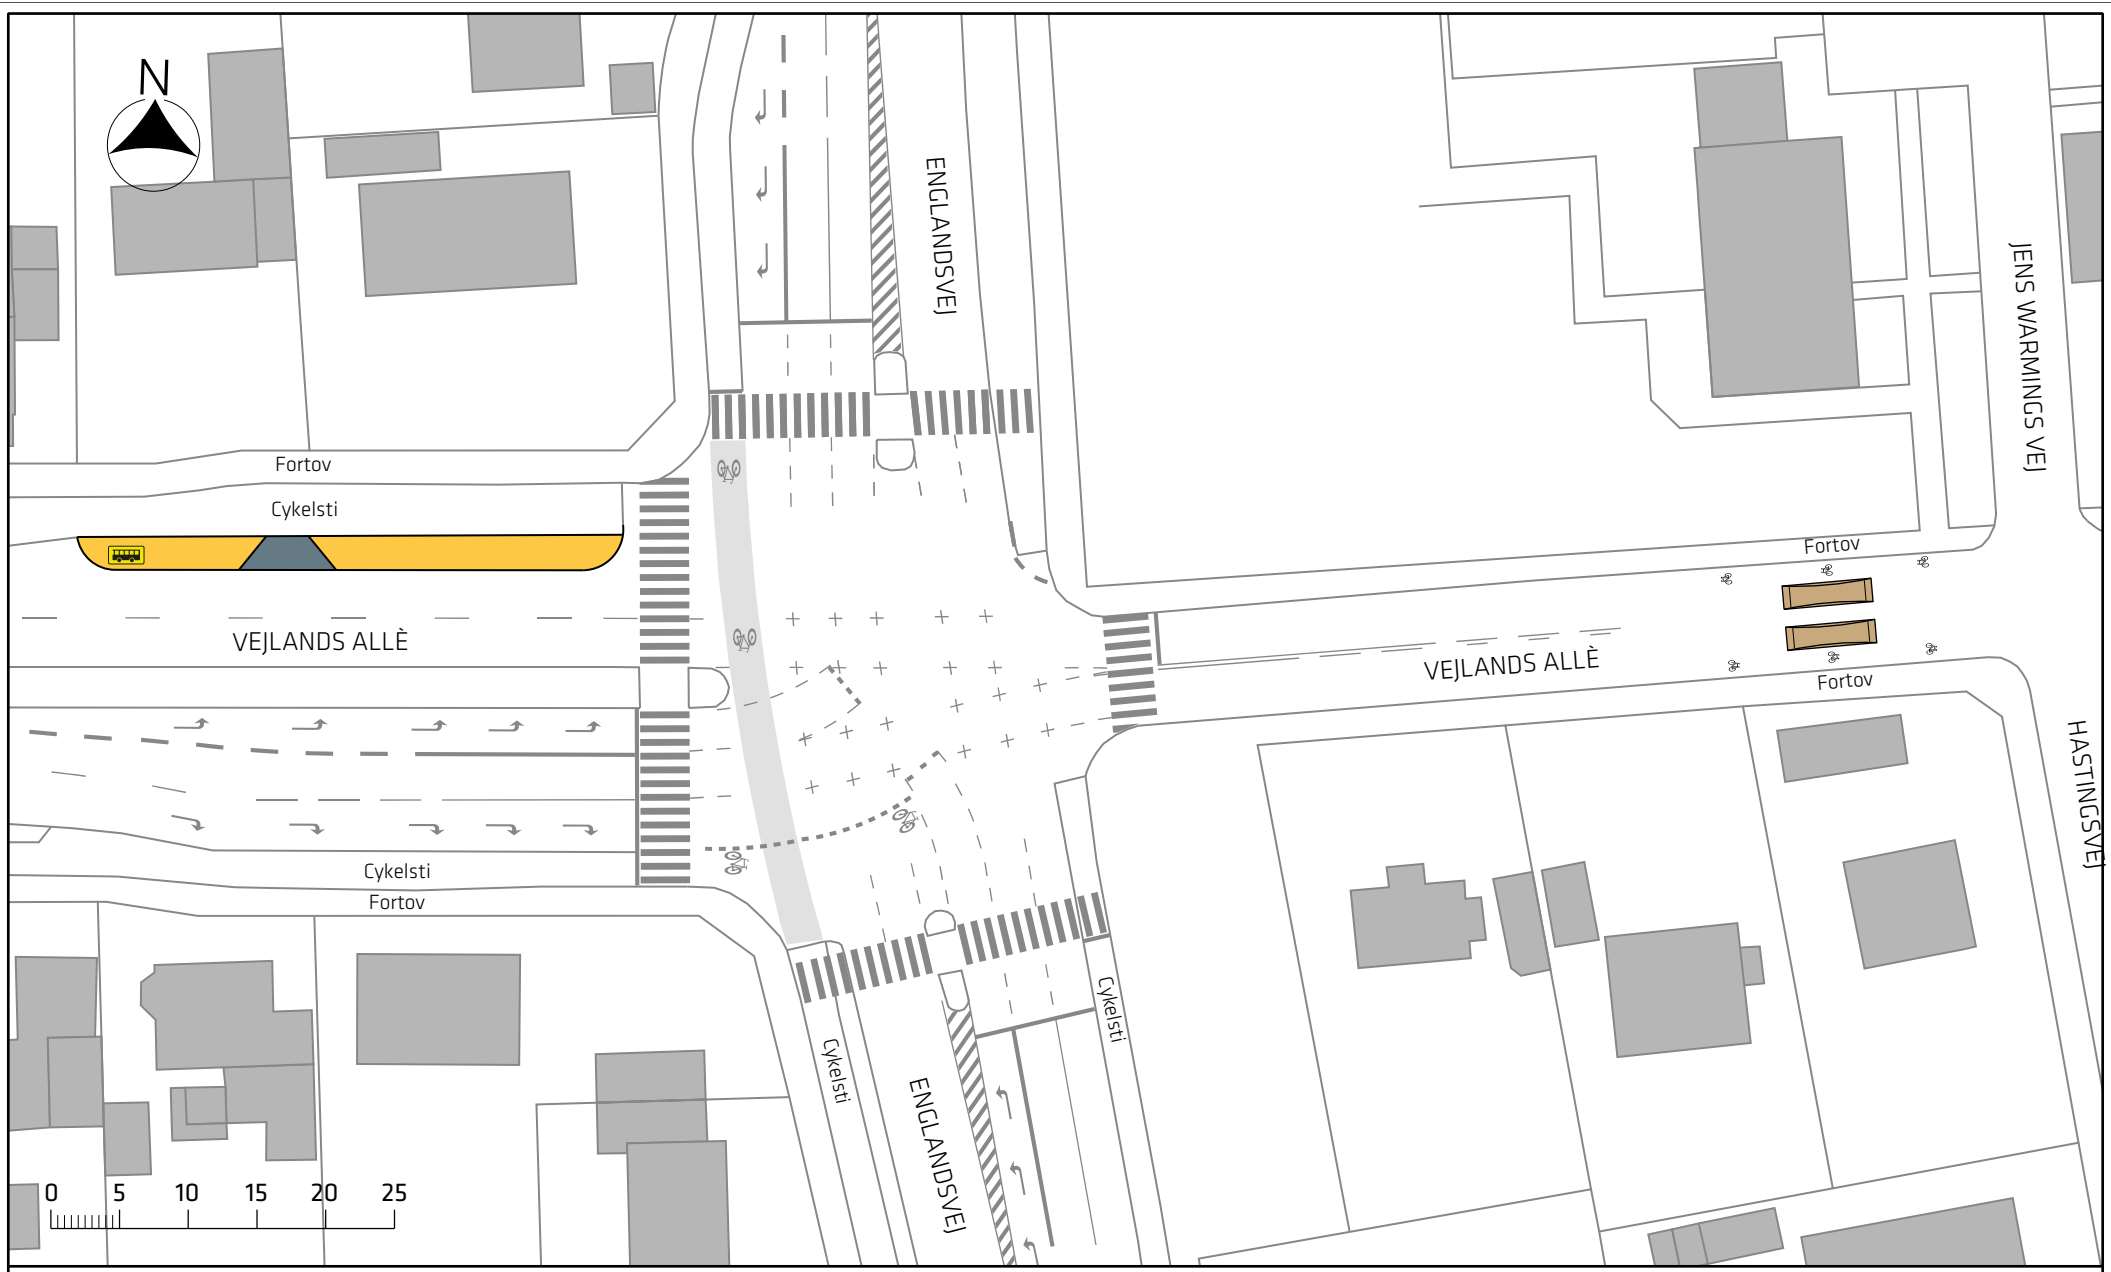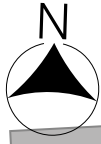Bilag 3Ac





Signaturforklaring


-  Pudebump
-  Overkørsel
-  Bustoppedet
-  Stoppedet

Indre Ringroute

Projektforslag

Bilag 3Ad



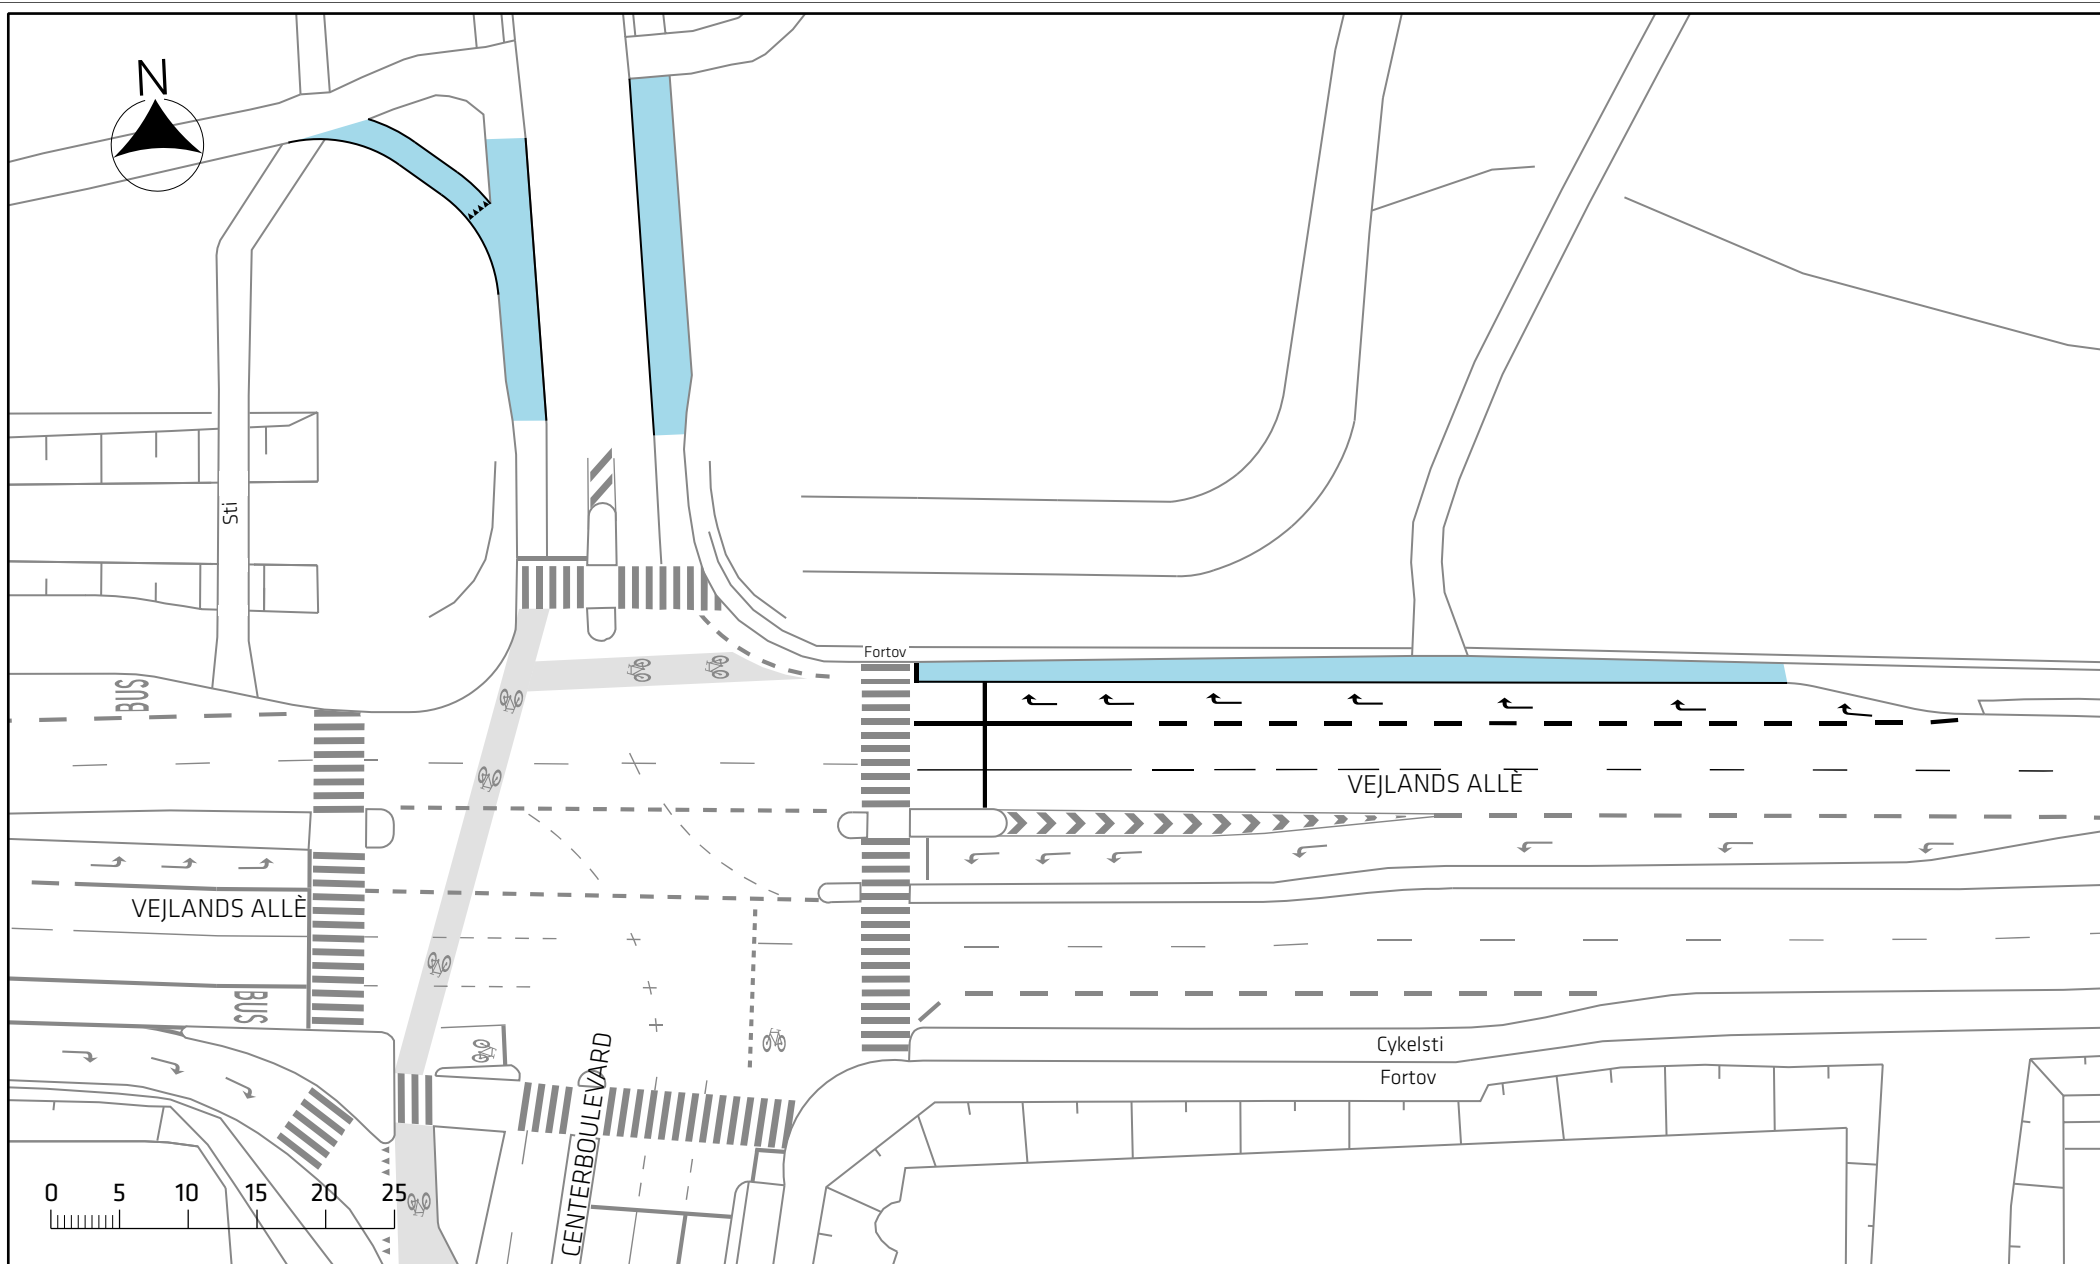

Signaturforklaring




Cykelsti

Indre Ringrute

Projektforslag

Bilag 3Ae



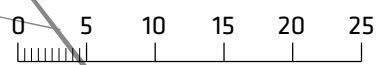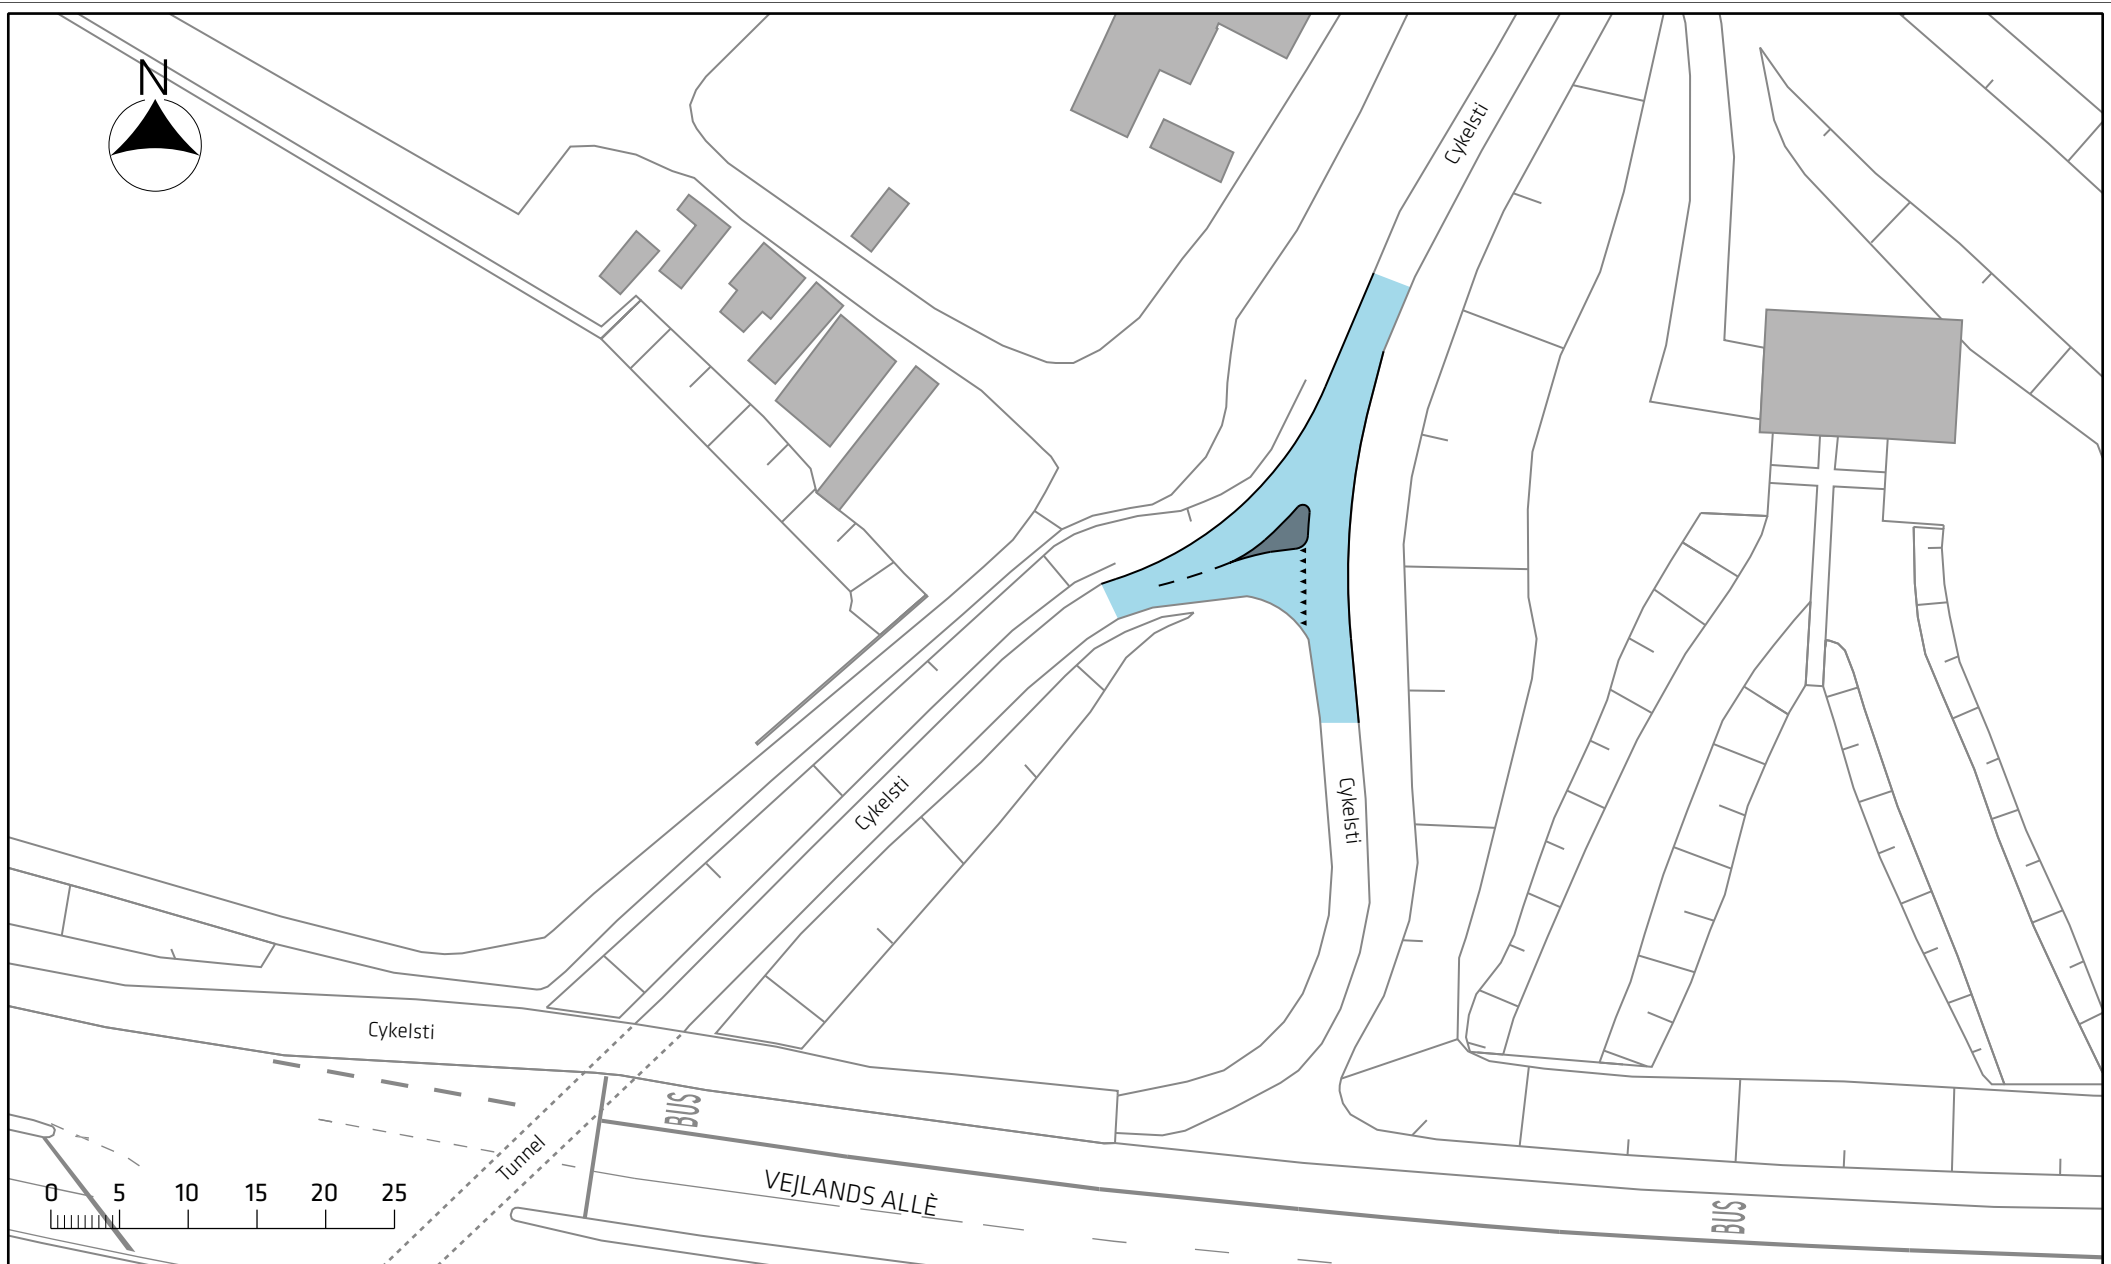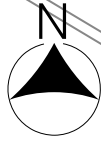

Signaturforklaring



-  Cykelsti
-  Helle



Indre Ringrute

Projektforslag

Bilag 3Af

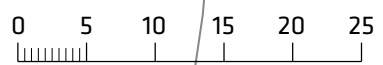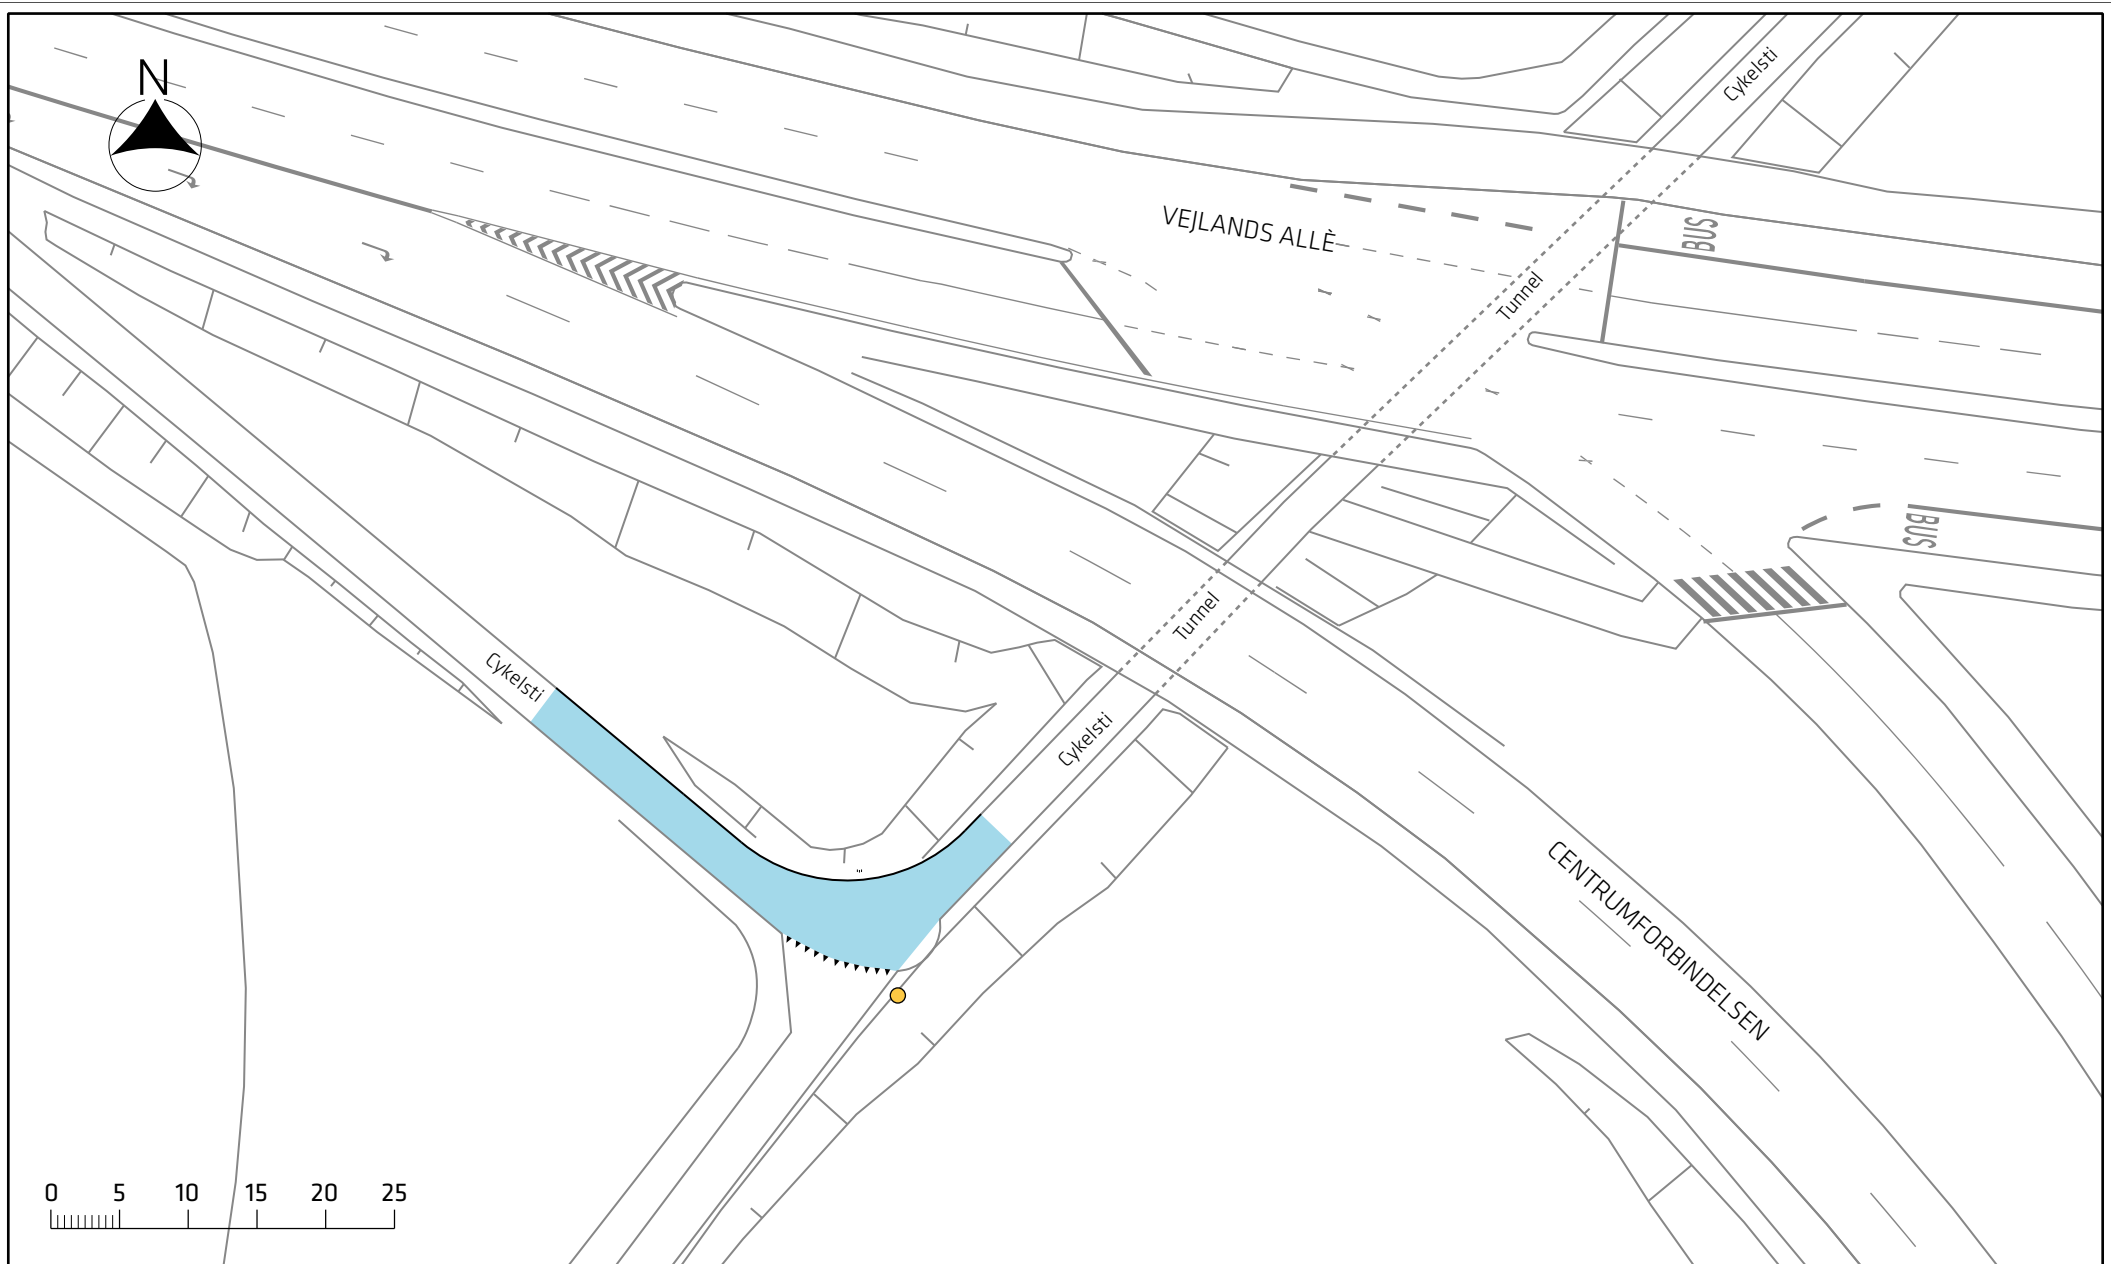




- Signaturforklaring
-  Ny placering af lysmast
  -  Cykelsti

### Indre Ringrute

Projektforslag

Bilag 3Ag



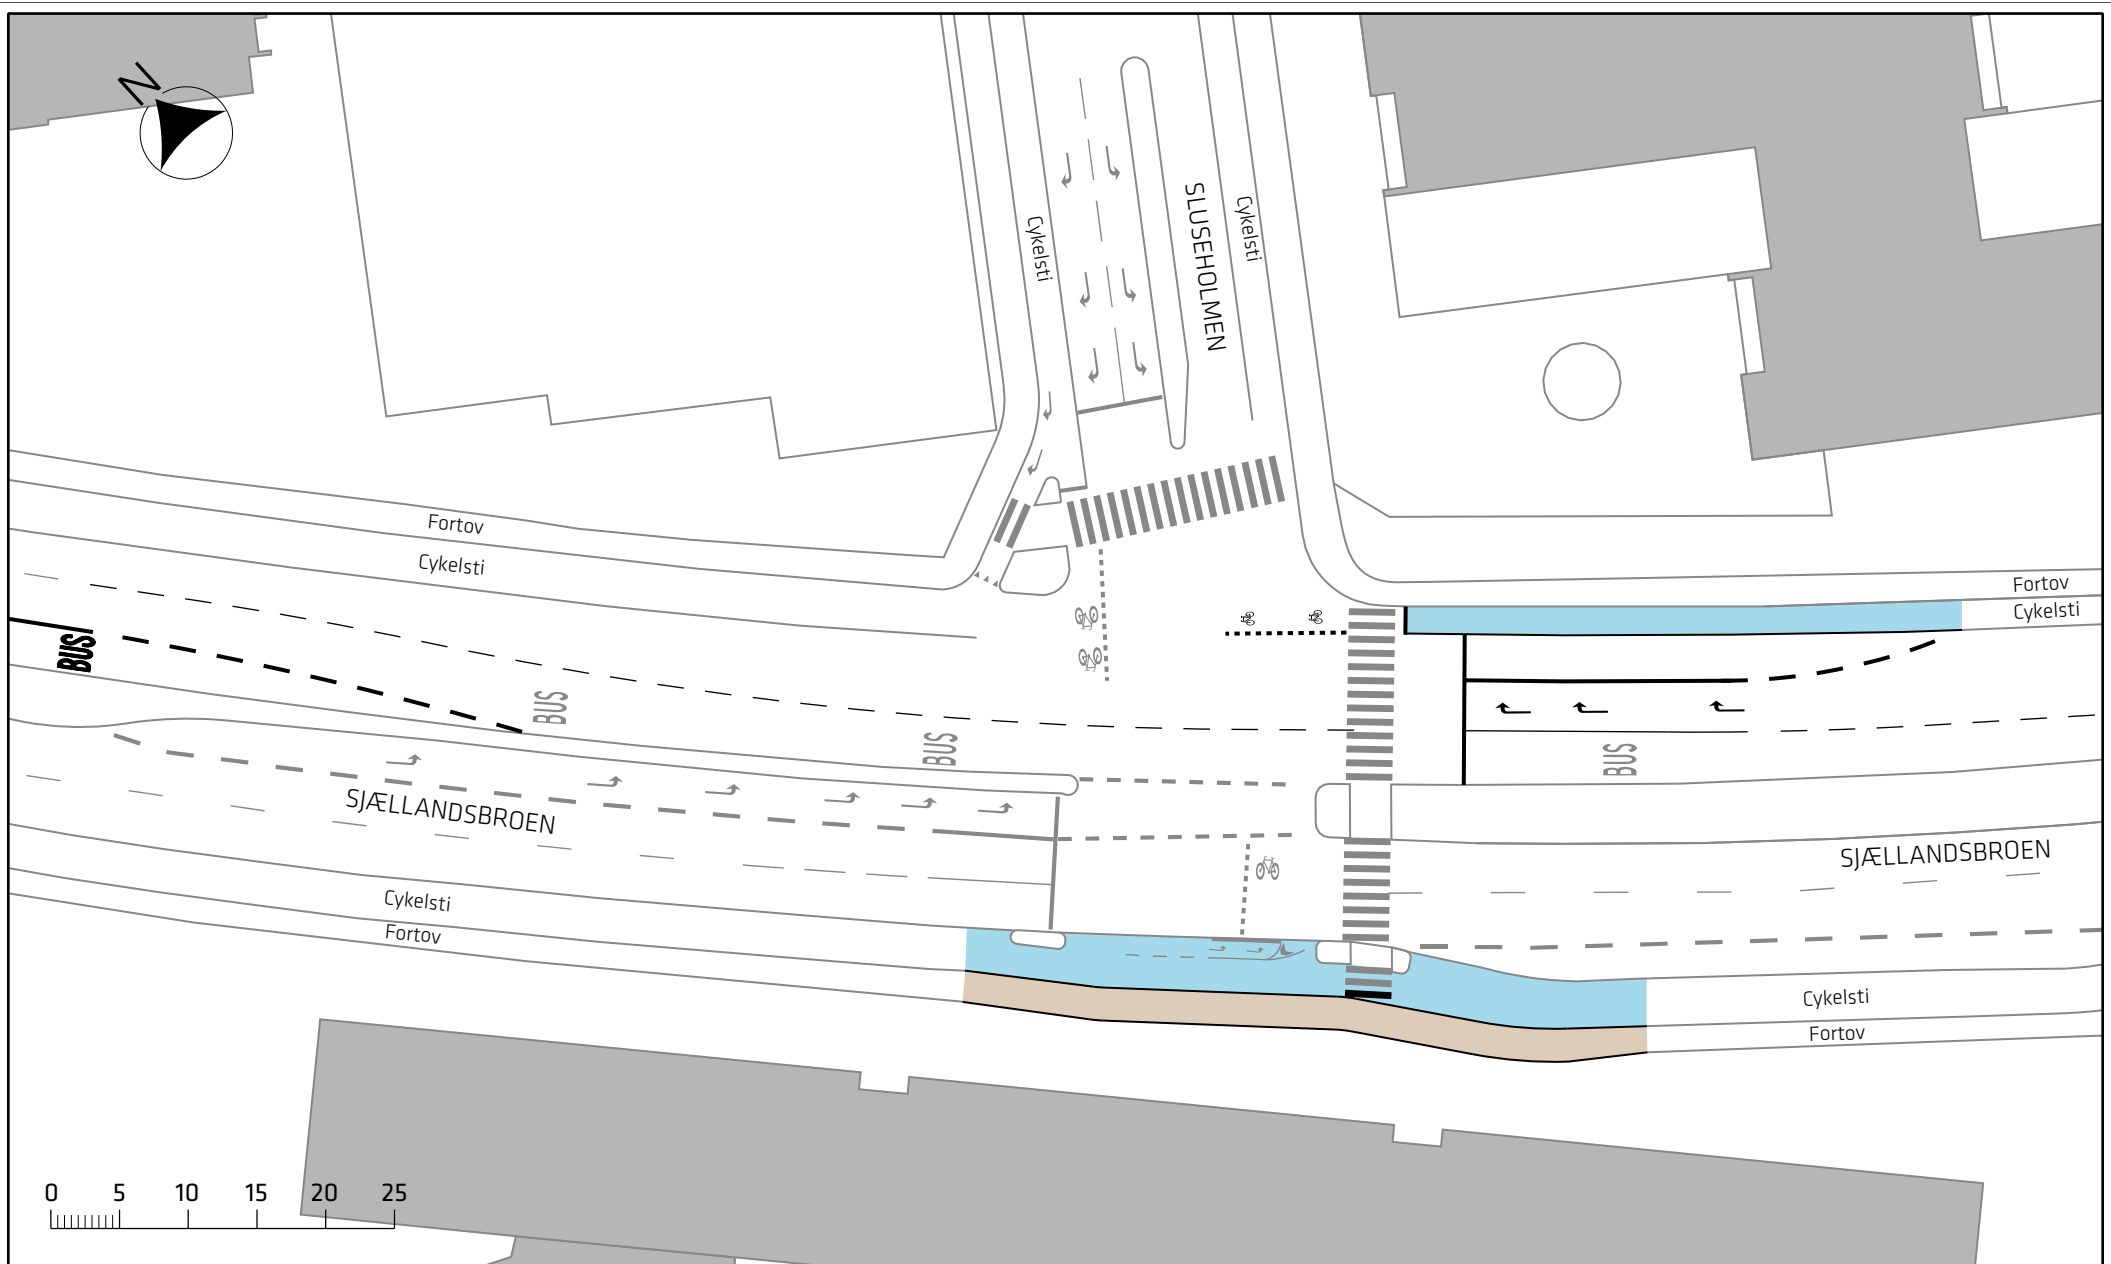

Signaturforklaring

- Cykelsti
- Fortov


Indre Ringrute

Projektforslag

Bilag 3Ba





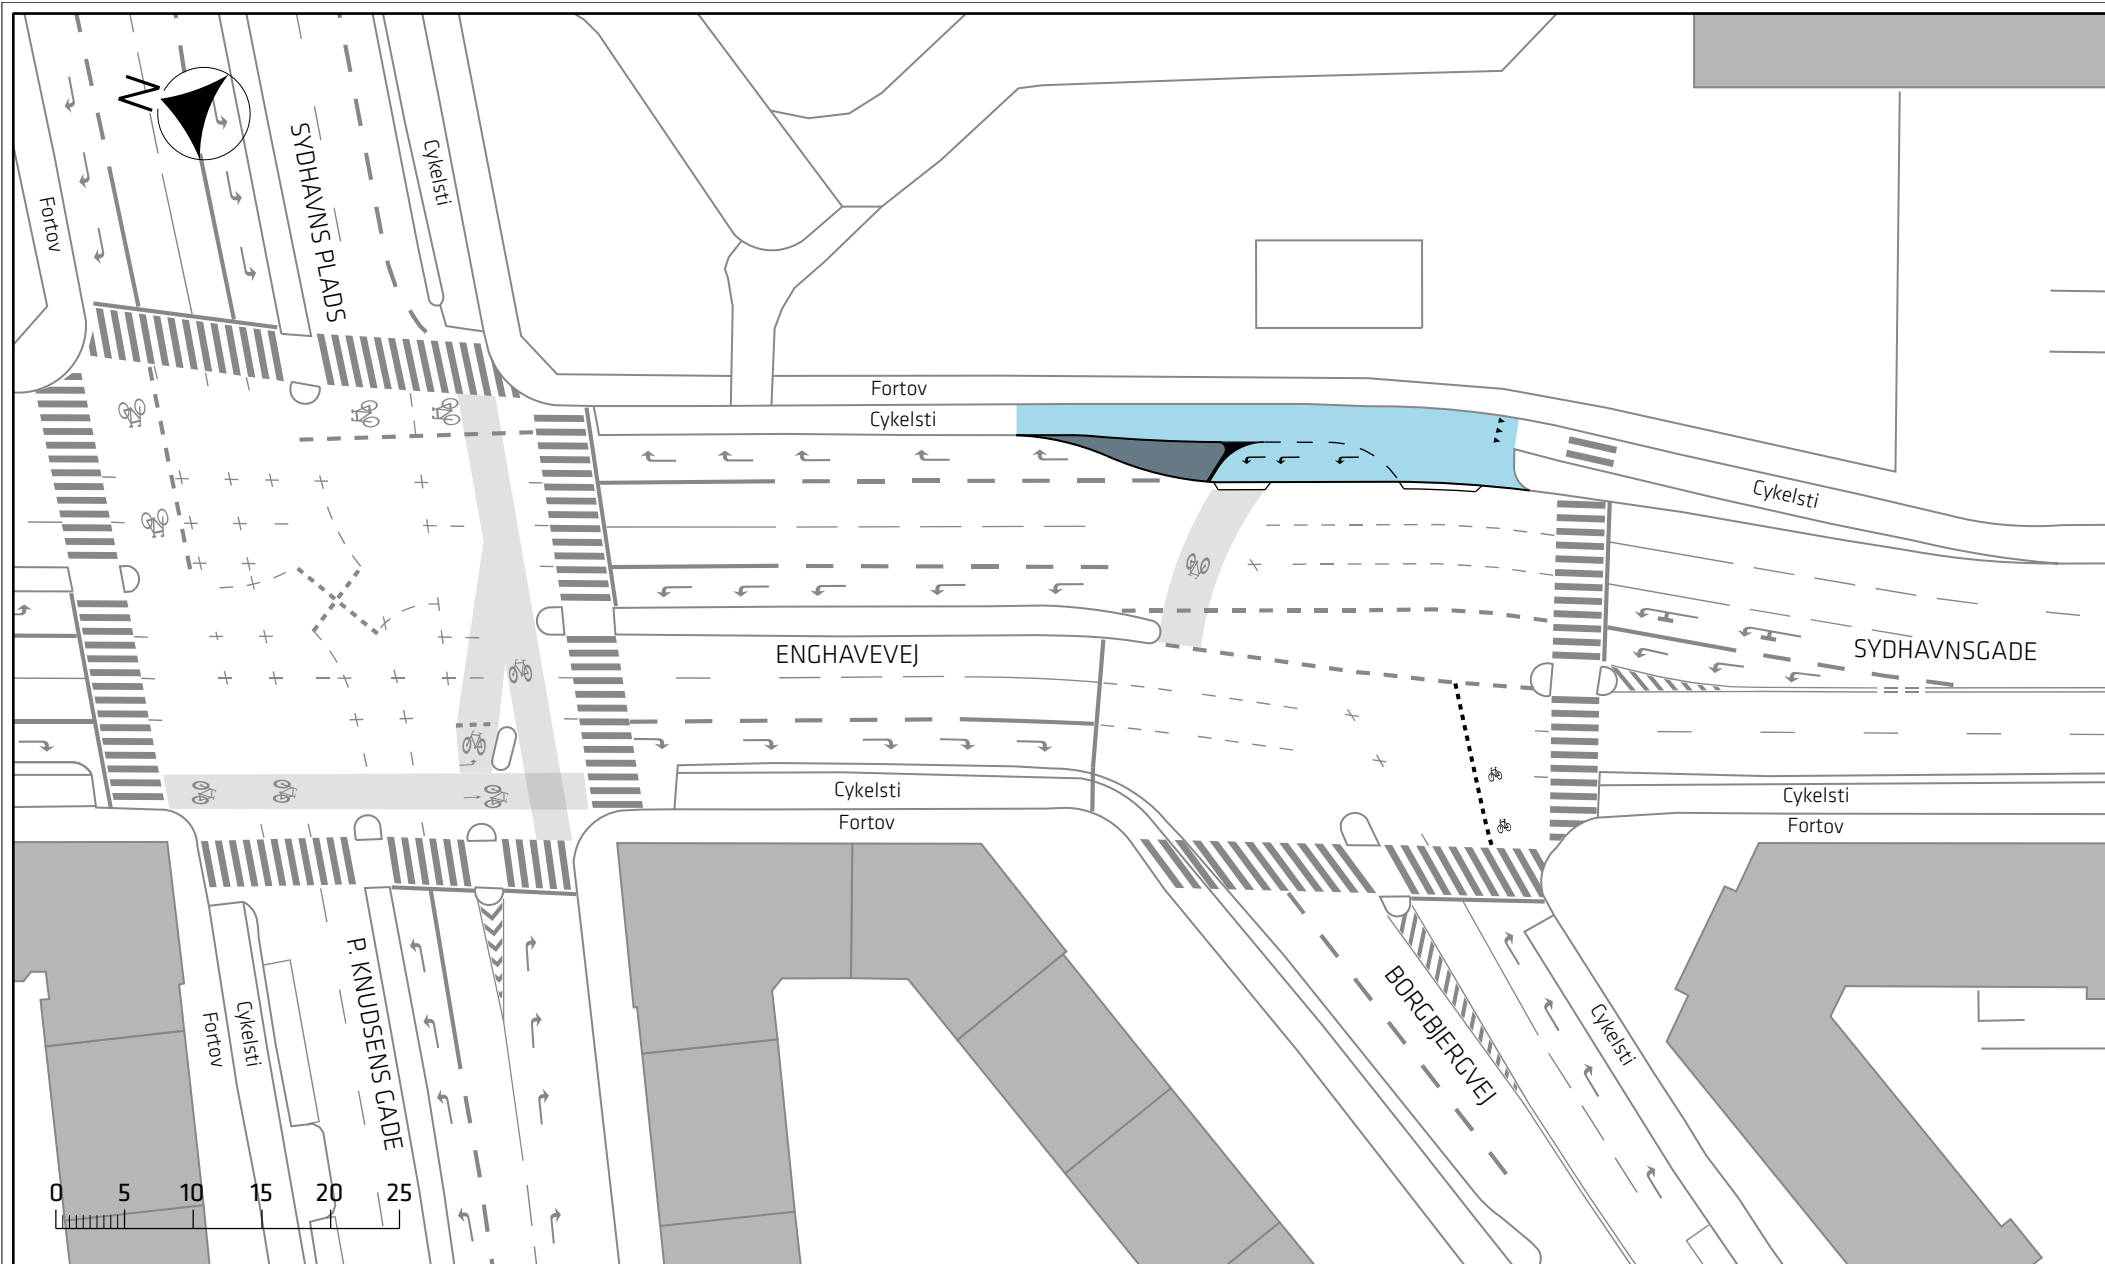

Signaturforklaring


- Cykelsti (venstresvingsbane)
- Helle

Indre Ringrute

Projektforslag

Bilag 3Bb



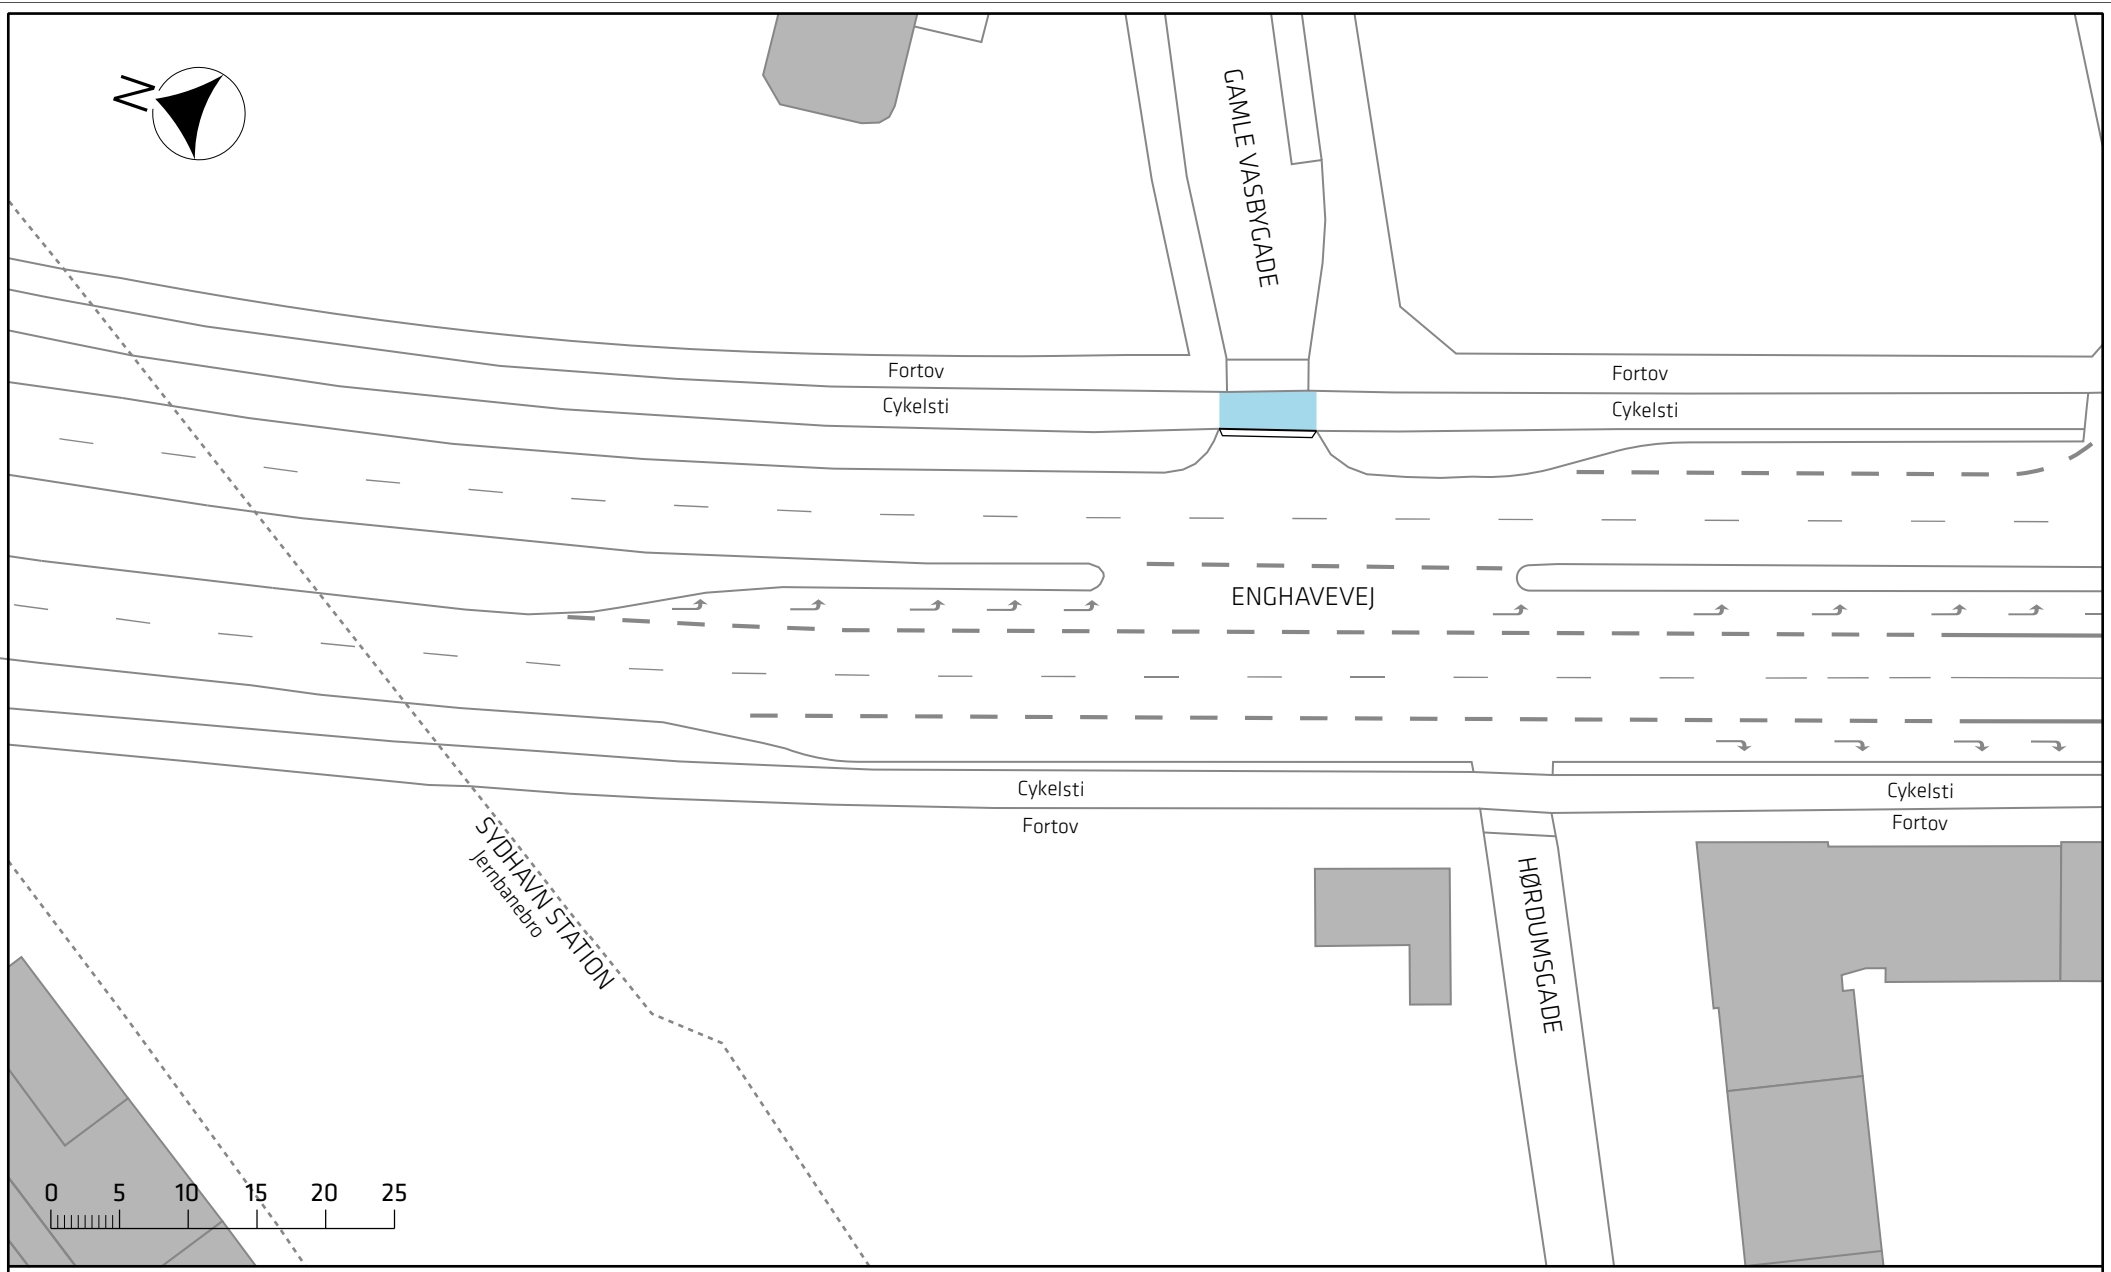

Signaturforklaring

 Cykelsti

Indre Ringrute

Projektforslag

Bilag 3Bc





Fortov

Cykelsti

ENGHAVEVEJ

Cykelsti

Fortov

Cykelsti

Fortov

Cykelsti

Fortov


Cykelsti

Fortov


VESTERBROS BRANDSTATION

HANS OLRIKS VEJ

EDVARD STROM VEJ

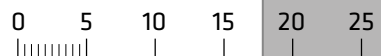

Signaturforklaring


 Cykelsti og cykelbane foran brandstationen

Indre Ringrute


Projektforslag

Bilag 3Bd



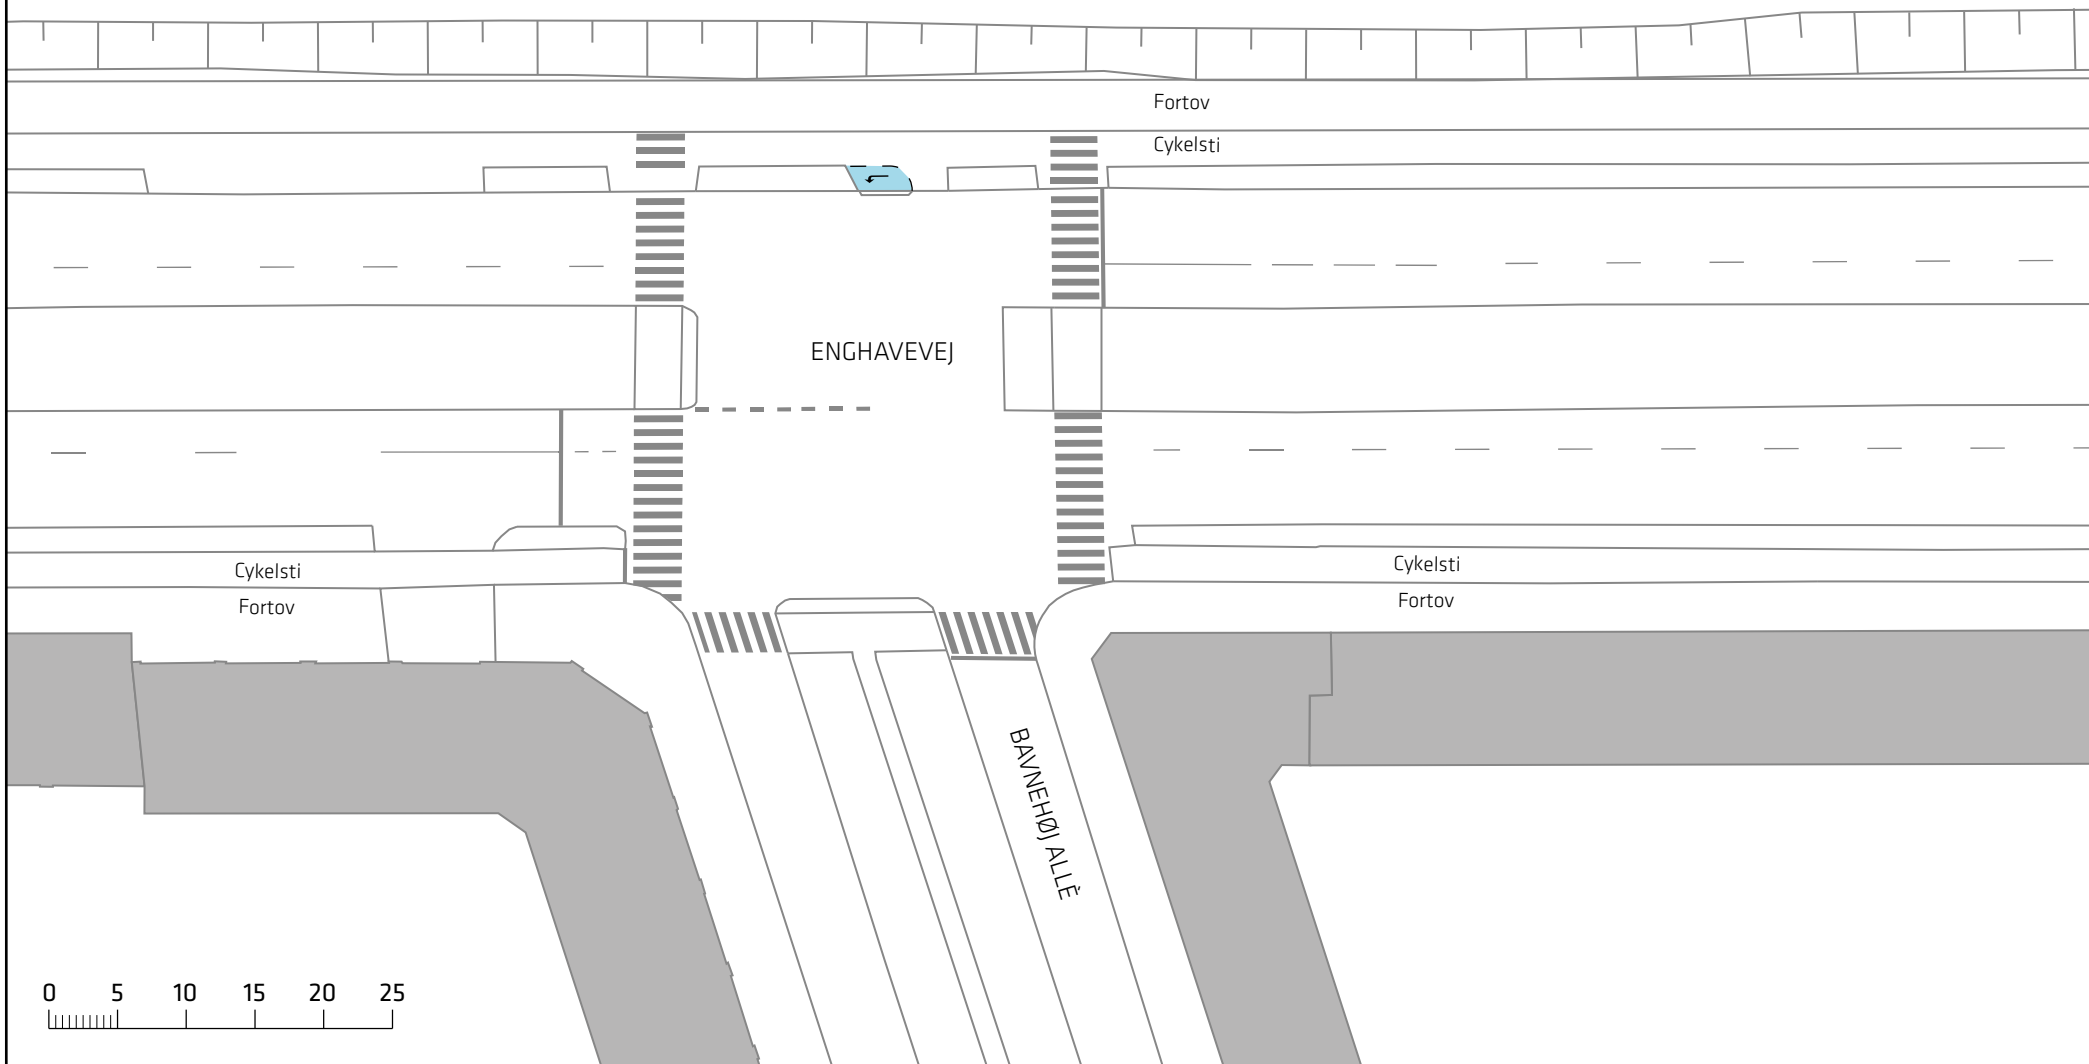

Signaturforklaring

 Cykelsti (svingbane ændres)

Indre Ringrute

Projektforslag

Bilag 3Be






Fortov  
Cykelsti

ENGHAVEVEJ

Cykelsti  
Fortov

Cykelsti  
Fortov

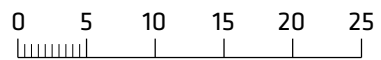

Signaturforklaring


-  Cykelsti
-  Overkørsel

Indre Ringrute

Projektforslag

Bilag 3Bf



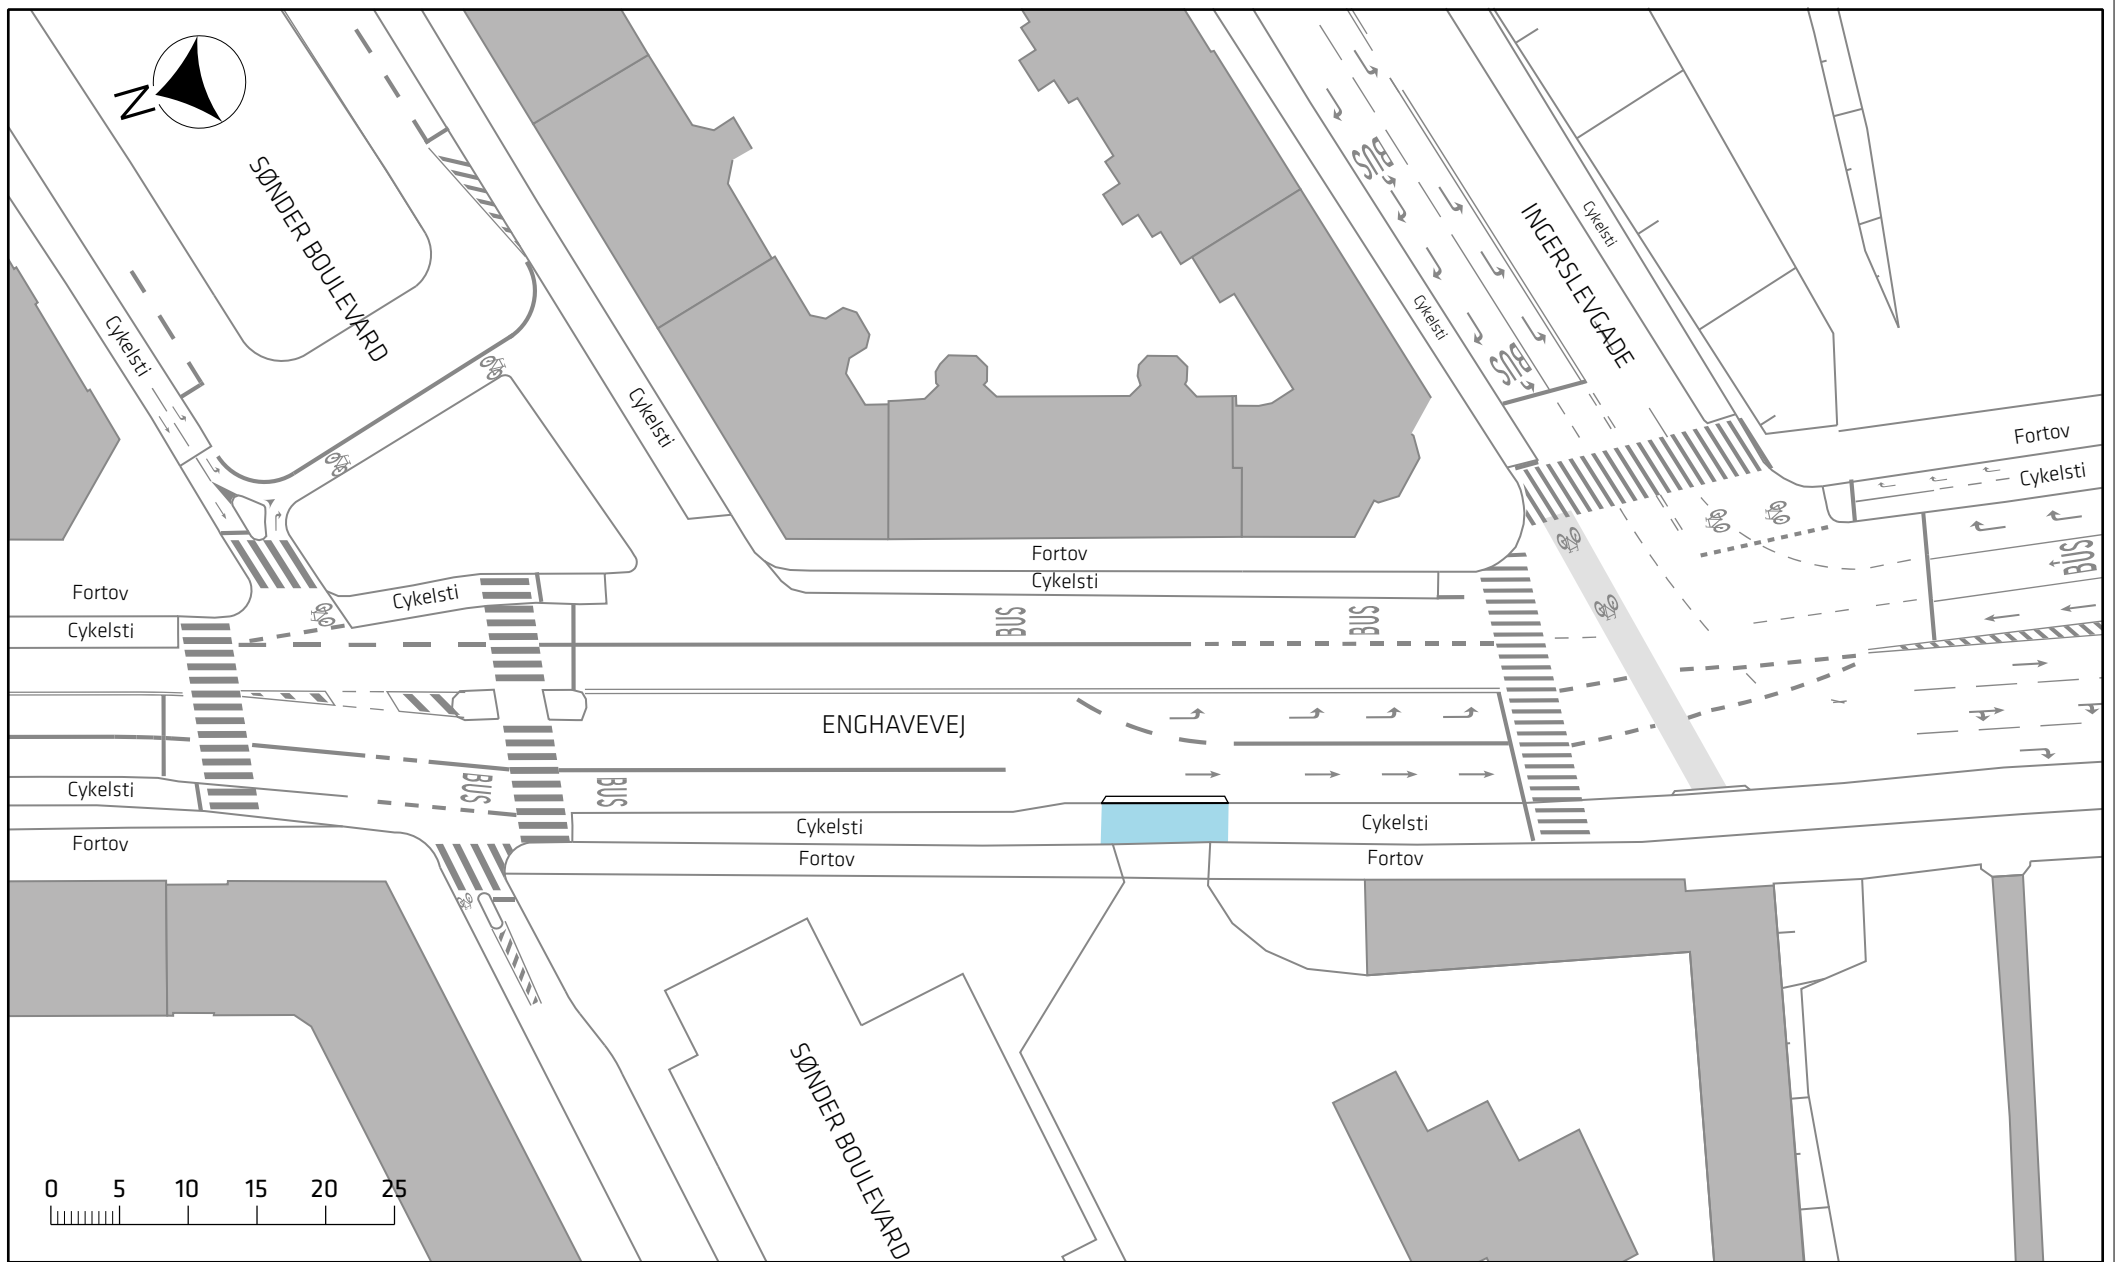

Signaturforklaring


 Cykelsti

Indre Ringrute

Projektforslag

Bilag 3Bg



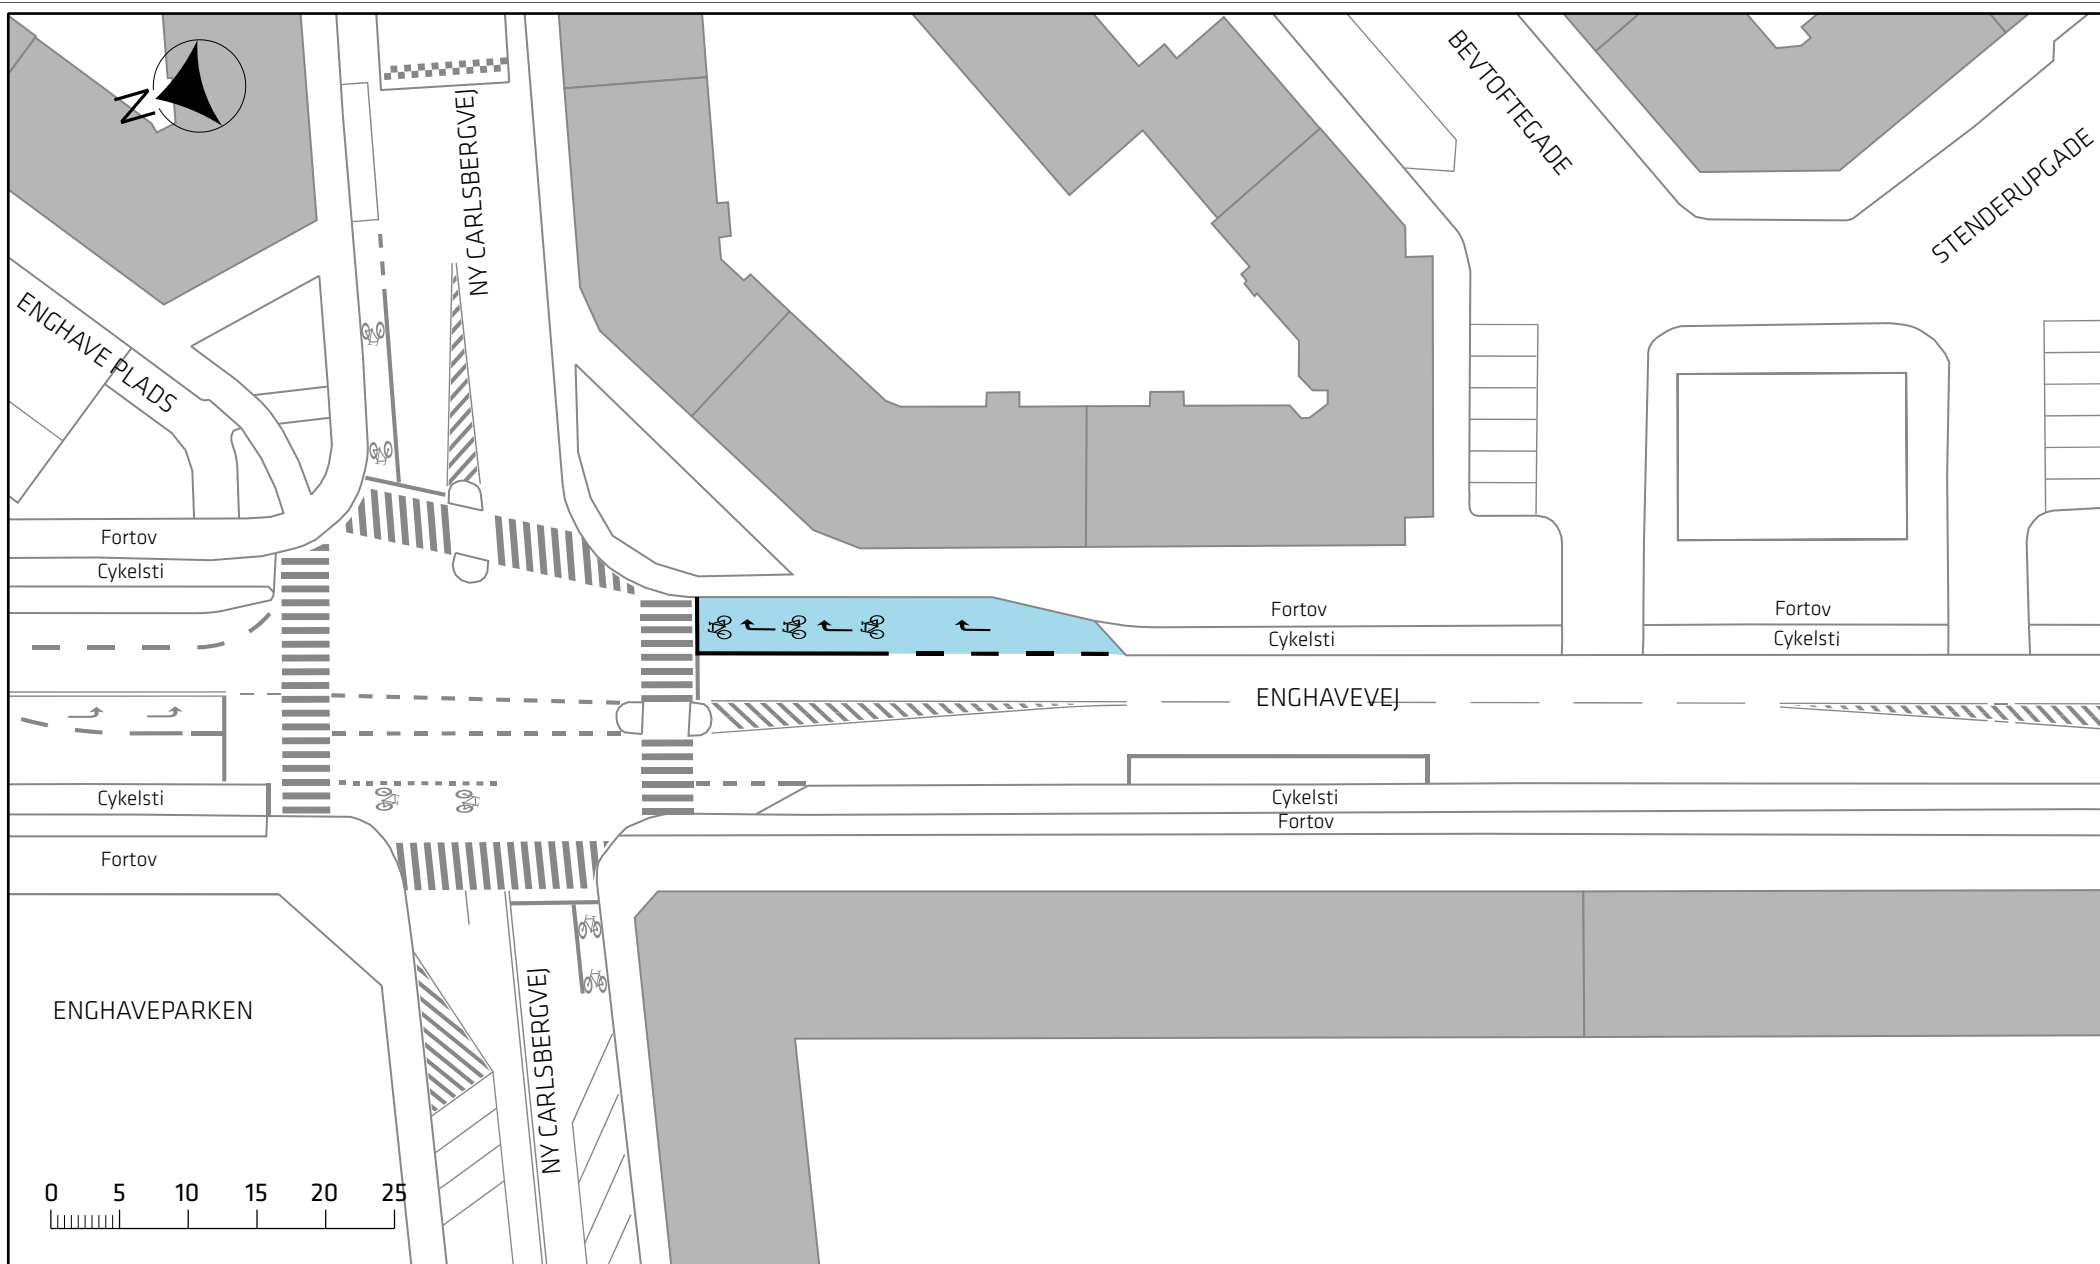

Signaturforklaring

Ændring af svingbane

Indre Ringrute

Projektforslag

Bilag 3Bh





ENGHAVE PLADS

Fortov  
Cykelsti

Fortov  
Cykelsti

ENGHAVEVEJ

Cykelsti  
Fortov

LYRSKOVGADE



Signaturforklaring

 Cykelsti og cykelboks



Indre Ringrute

Projektforslag

Bilag 3Bi





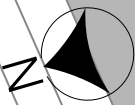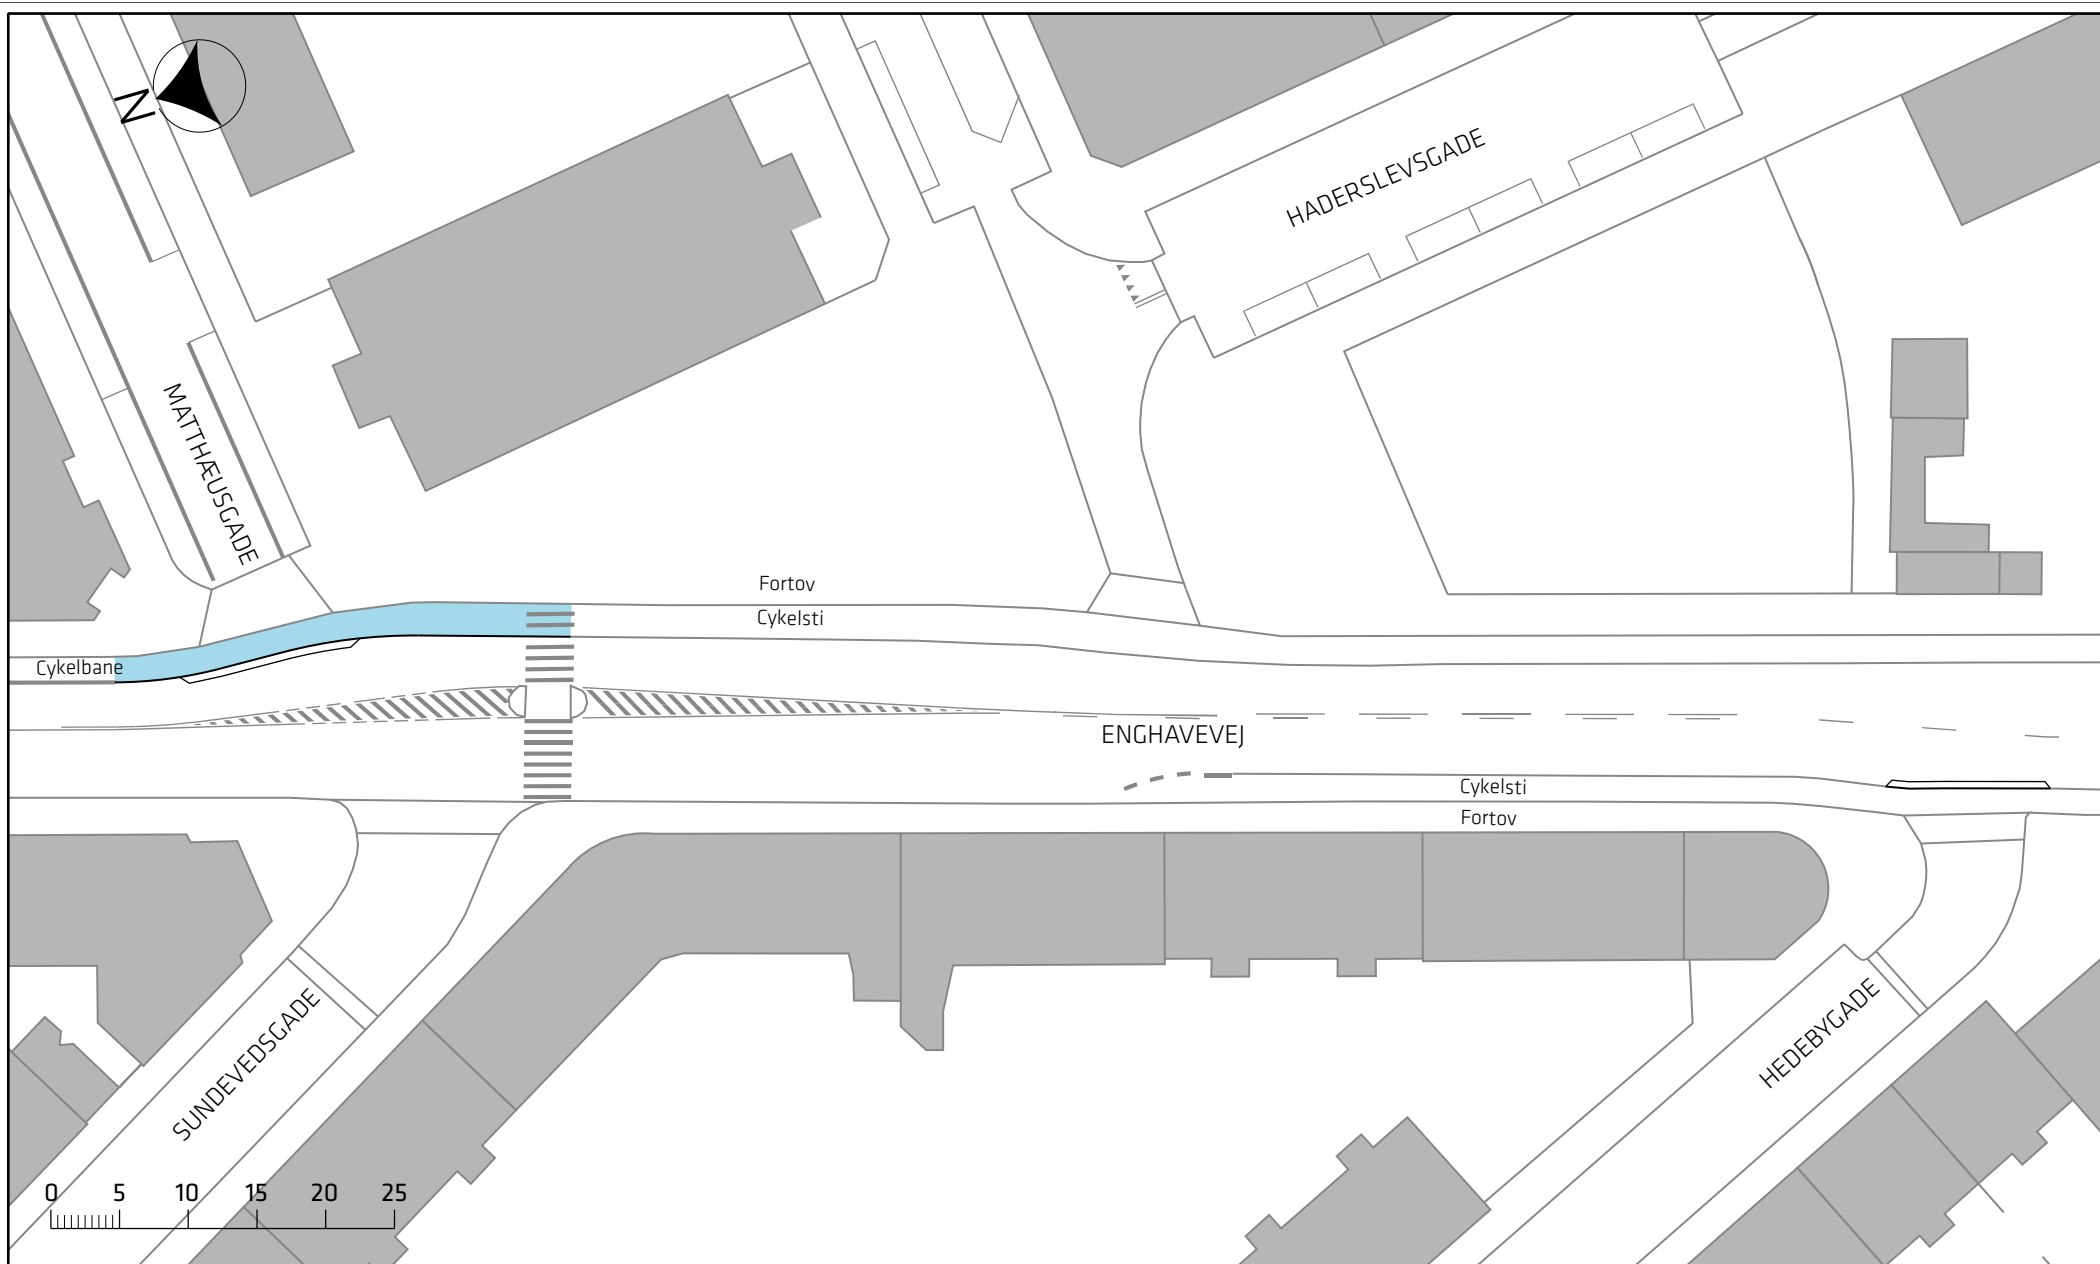

Signaturforklaring


Cykelsti

Indre Ringrute

Projektforslag

Bilag 3Bj



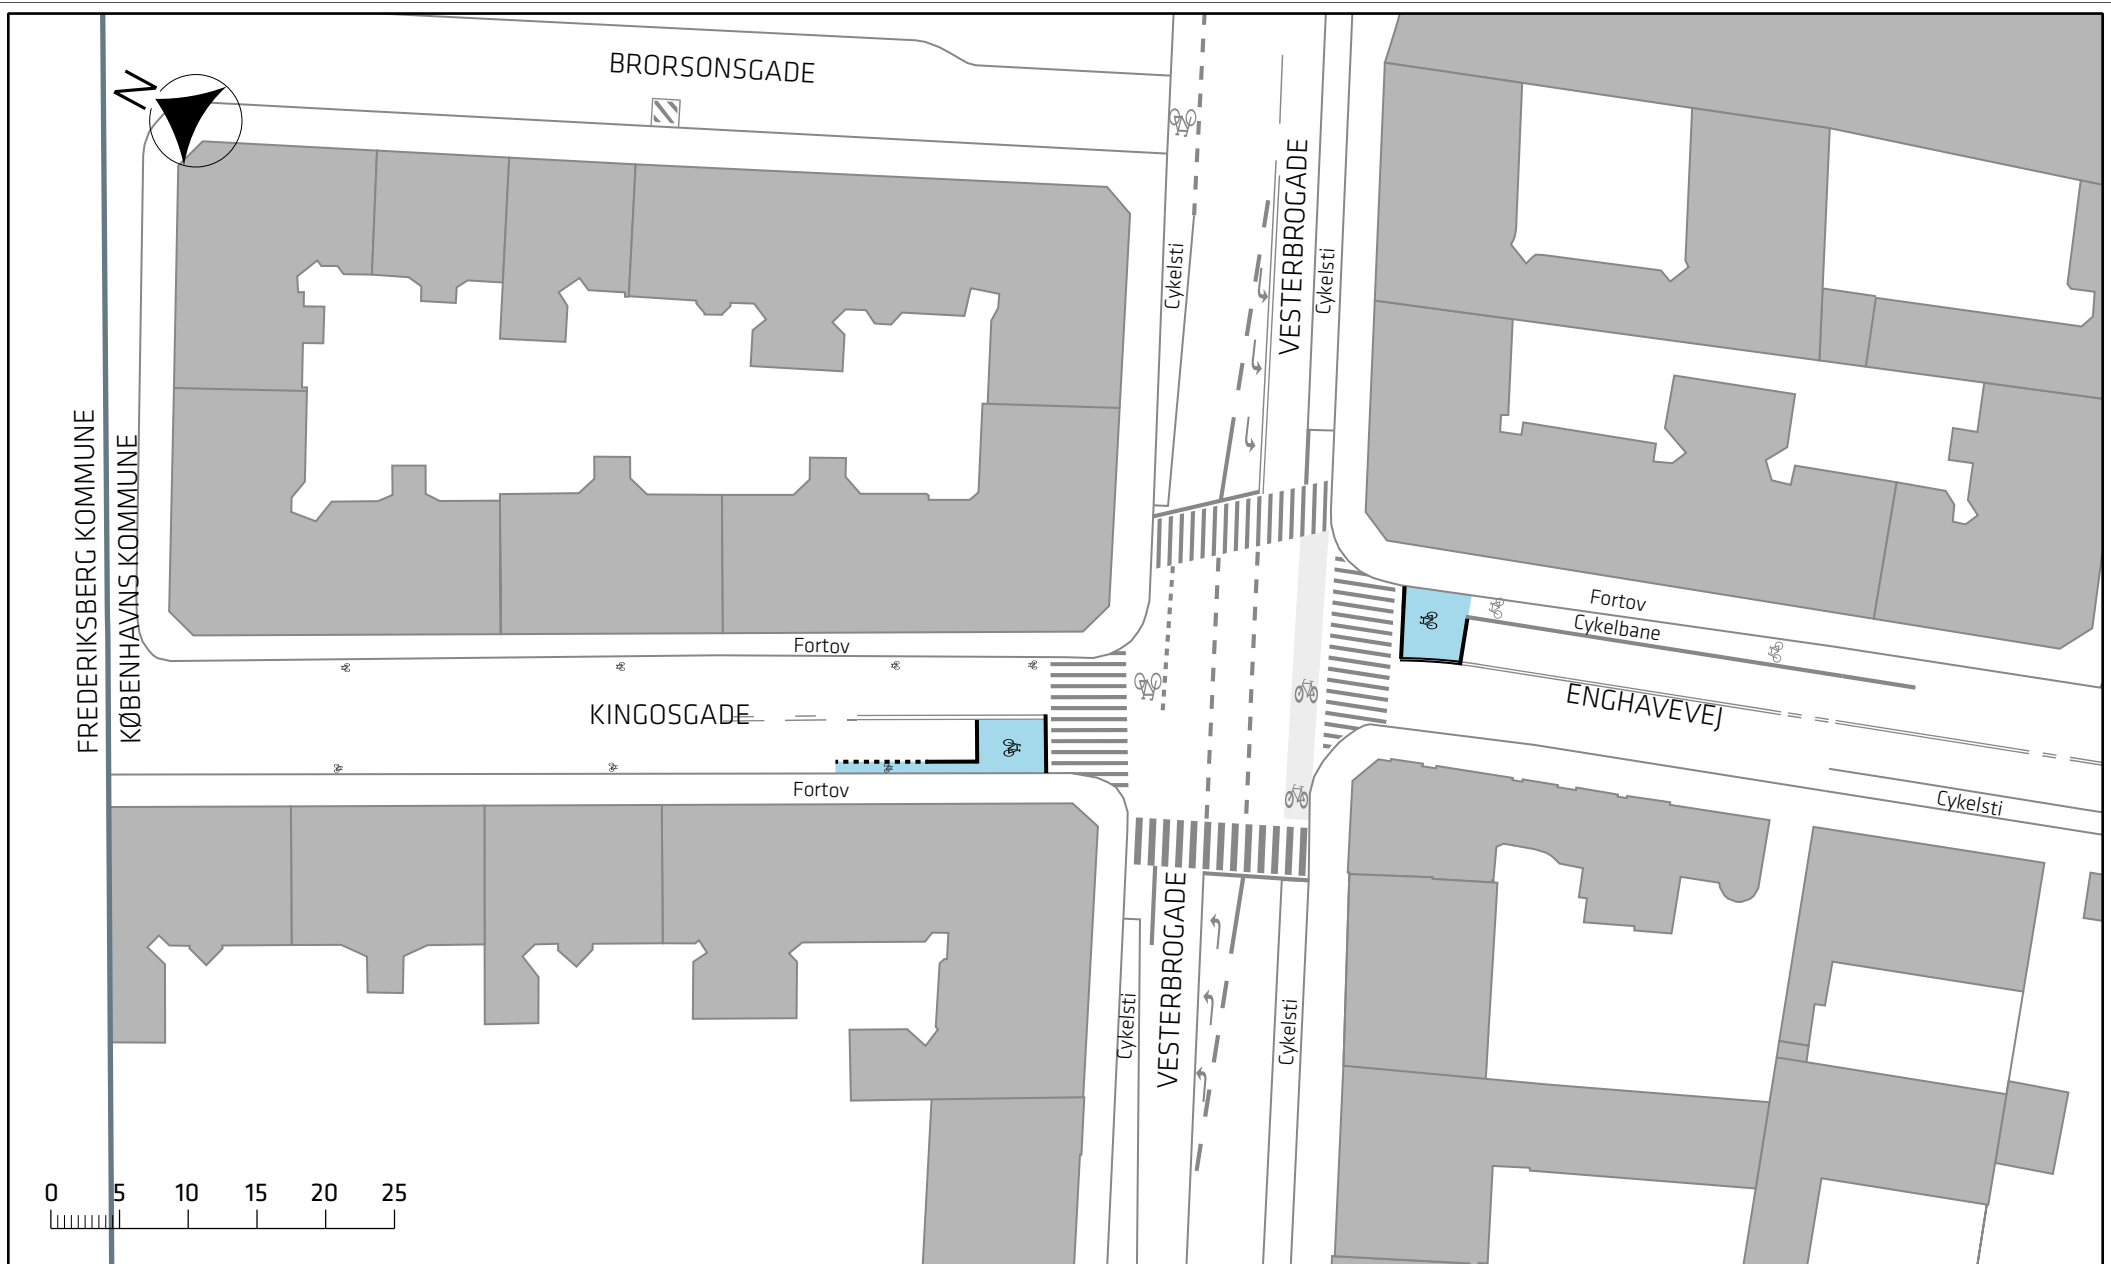

Signaturforklaring


Cykelbane og cykelboks

Indre Ringrute




Projektforslag

Bilag 3Bk

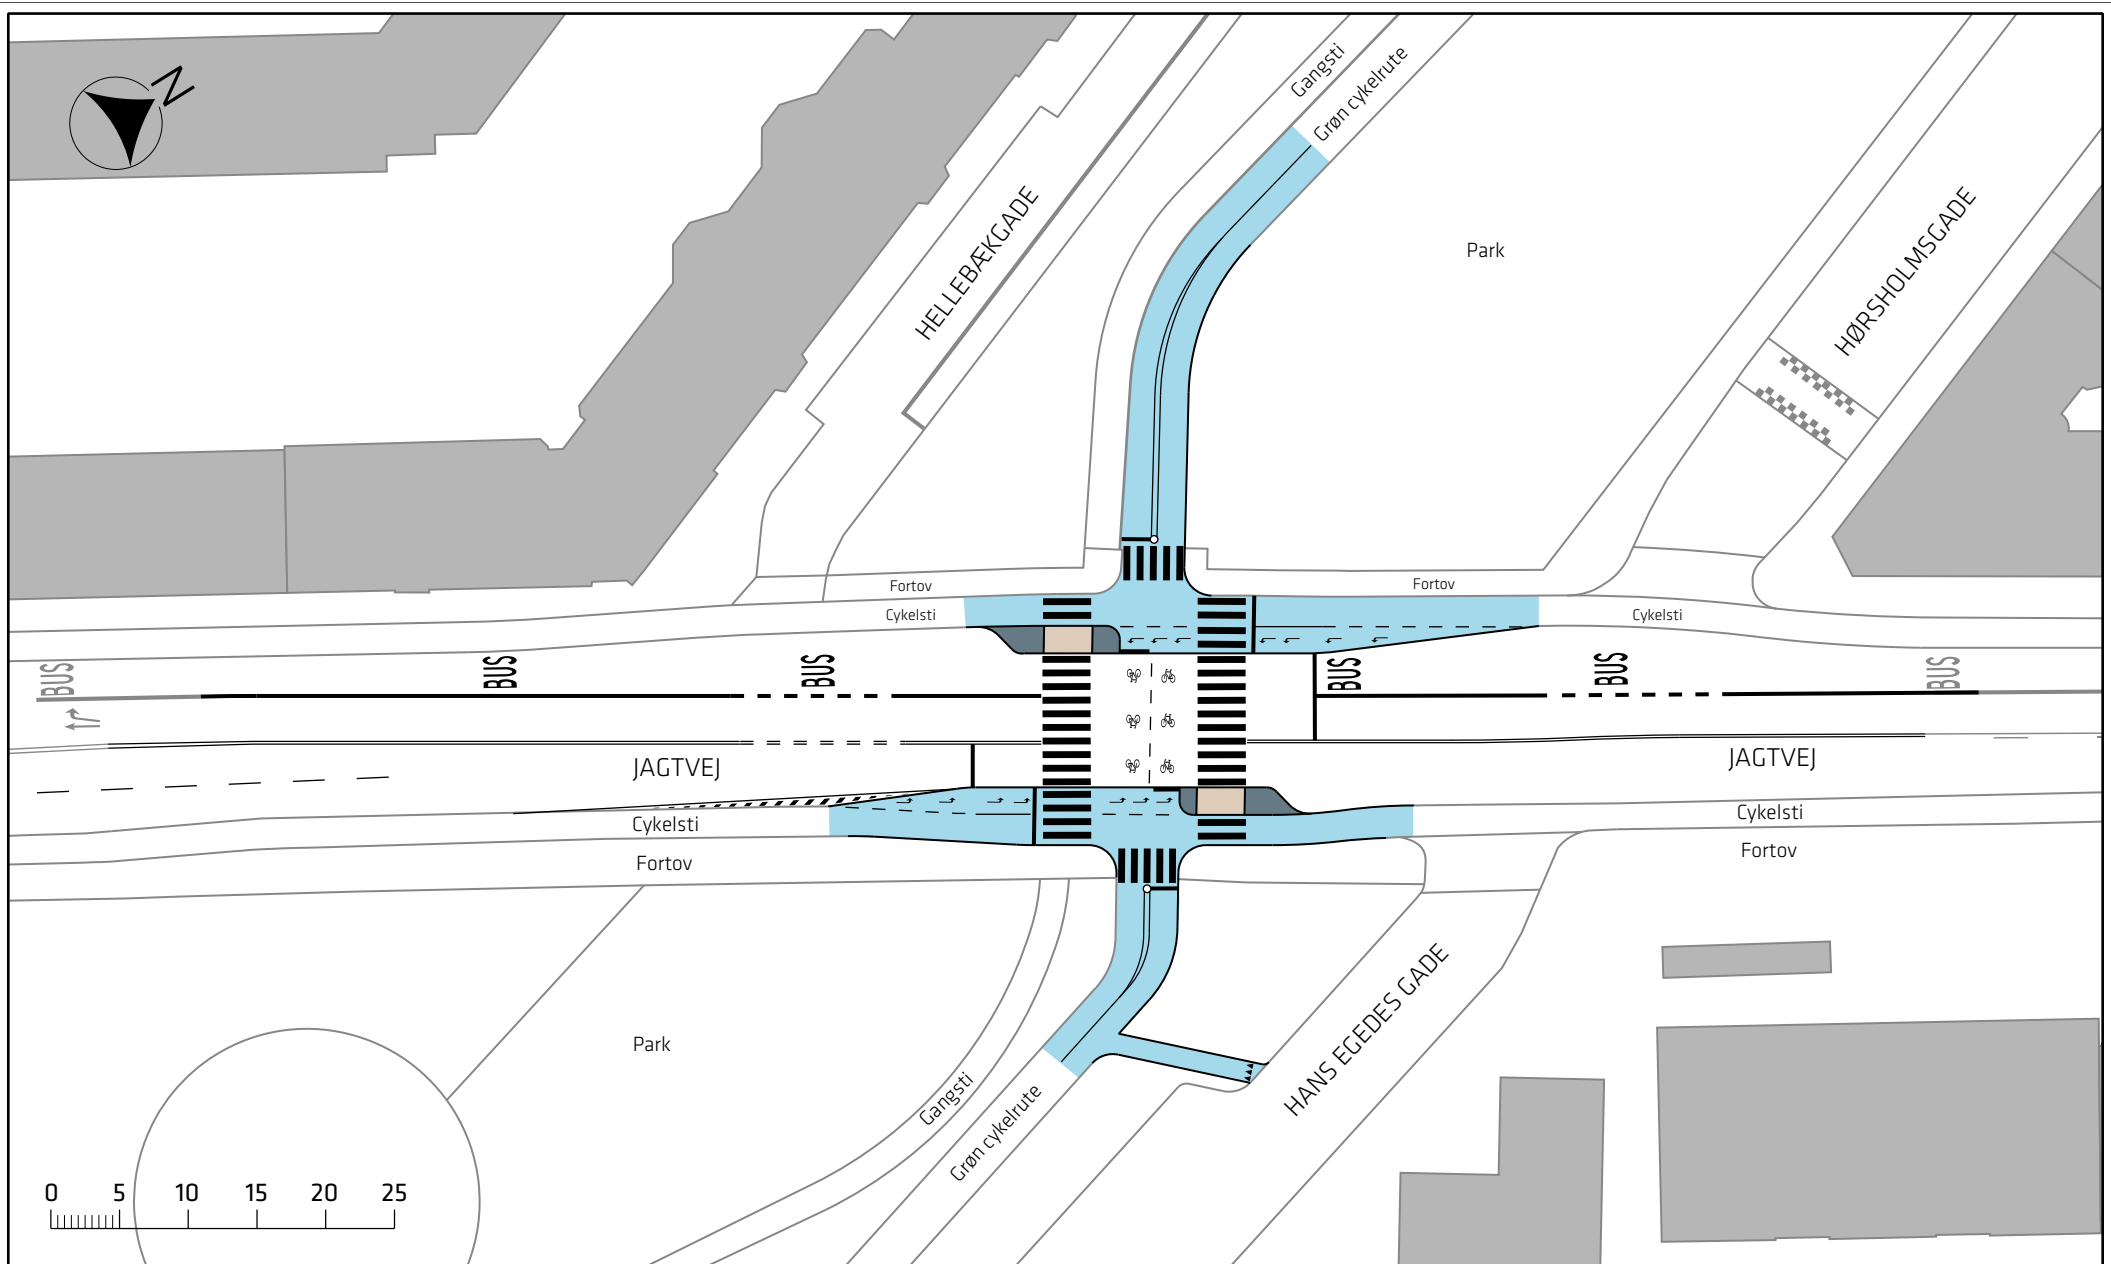



Signaturforklaring


-  Cykelsti
-  Fortov
-  Helle

Indre Ringrute

Projektforslag

Bilag 3Ca



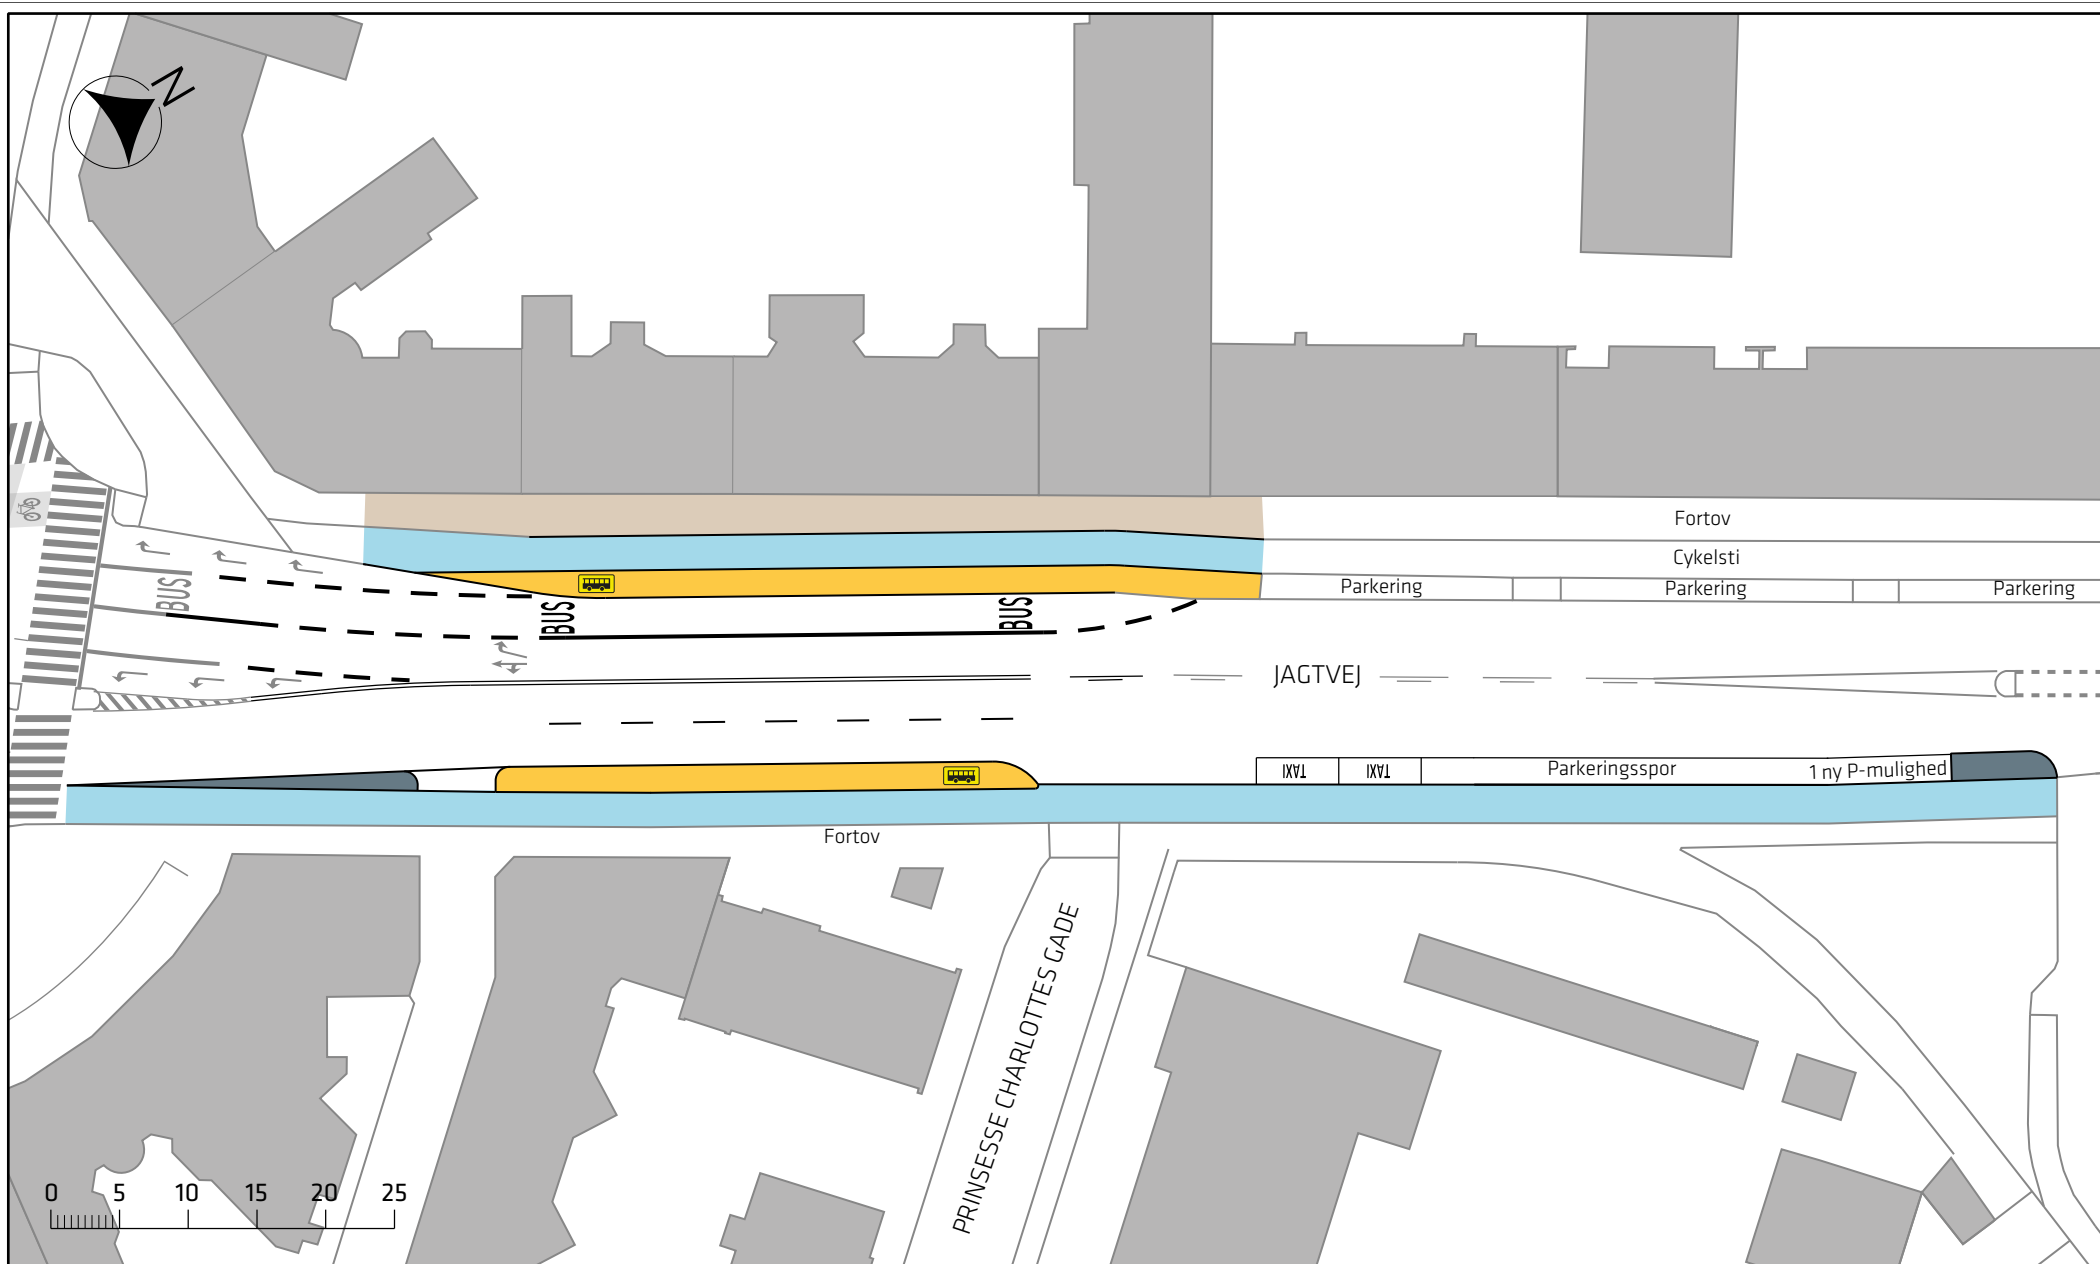

Signaturforklaring



- Cykelsti
- Busperron
- Fortov
- BUS Stoppested
- Helle

Indre Ringrute






Projektforslag

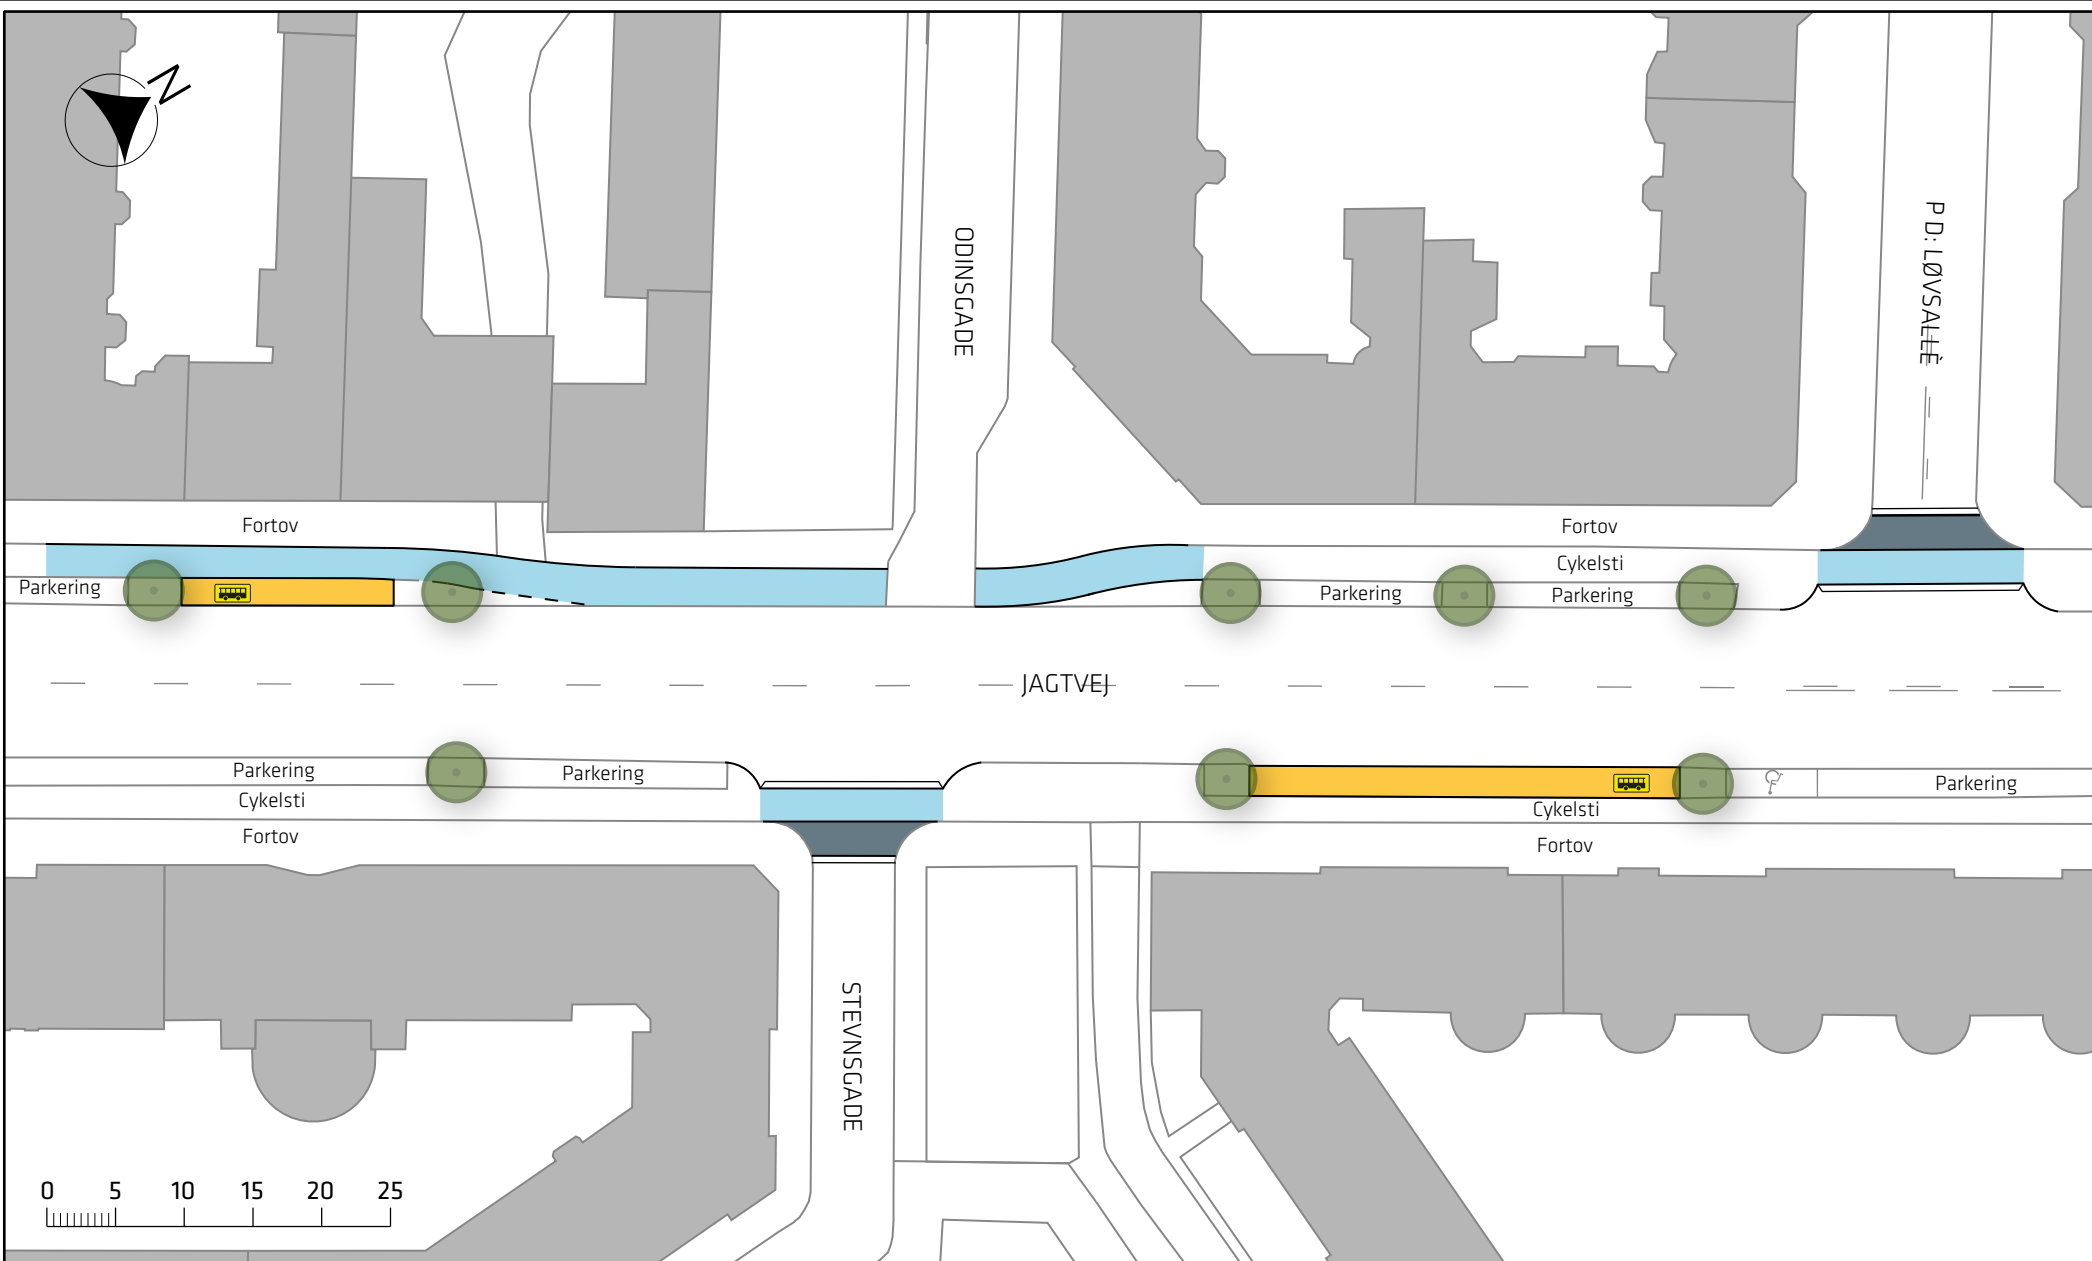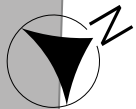Bilag 3Cb





Signaturforklaring


-  Cykelsti
-  Overkørsel
-  Busperron
-  Stoppested
-  Eks. træ

Indre Ringrute







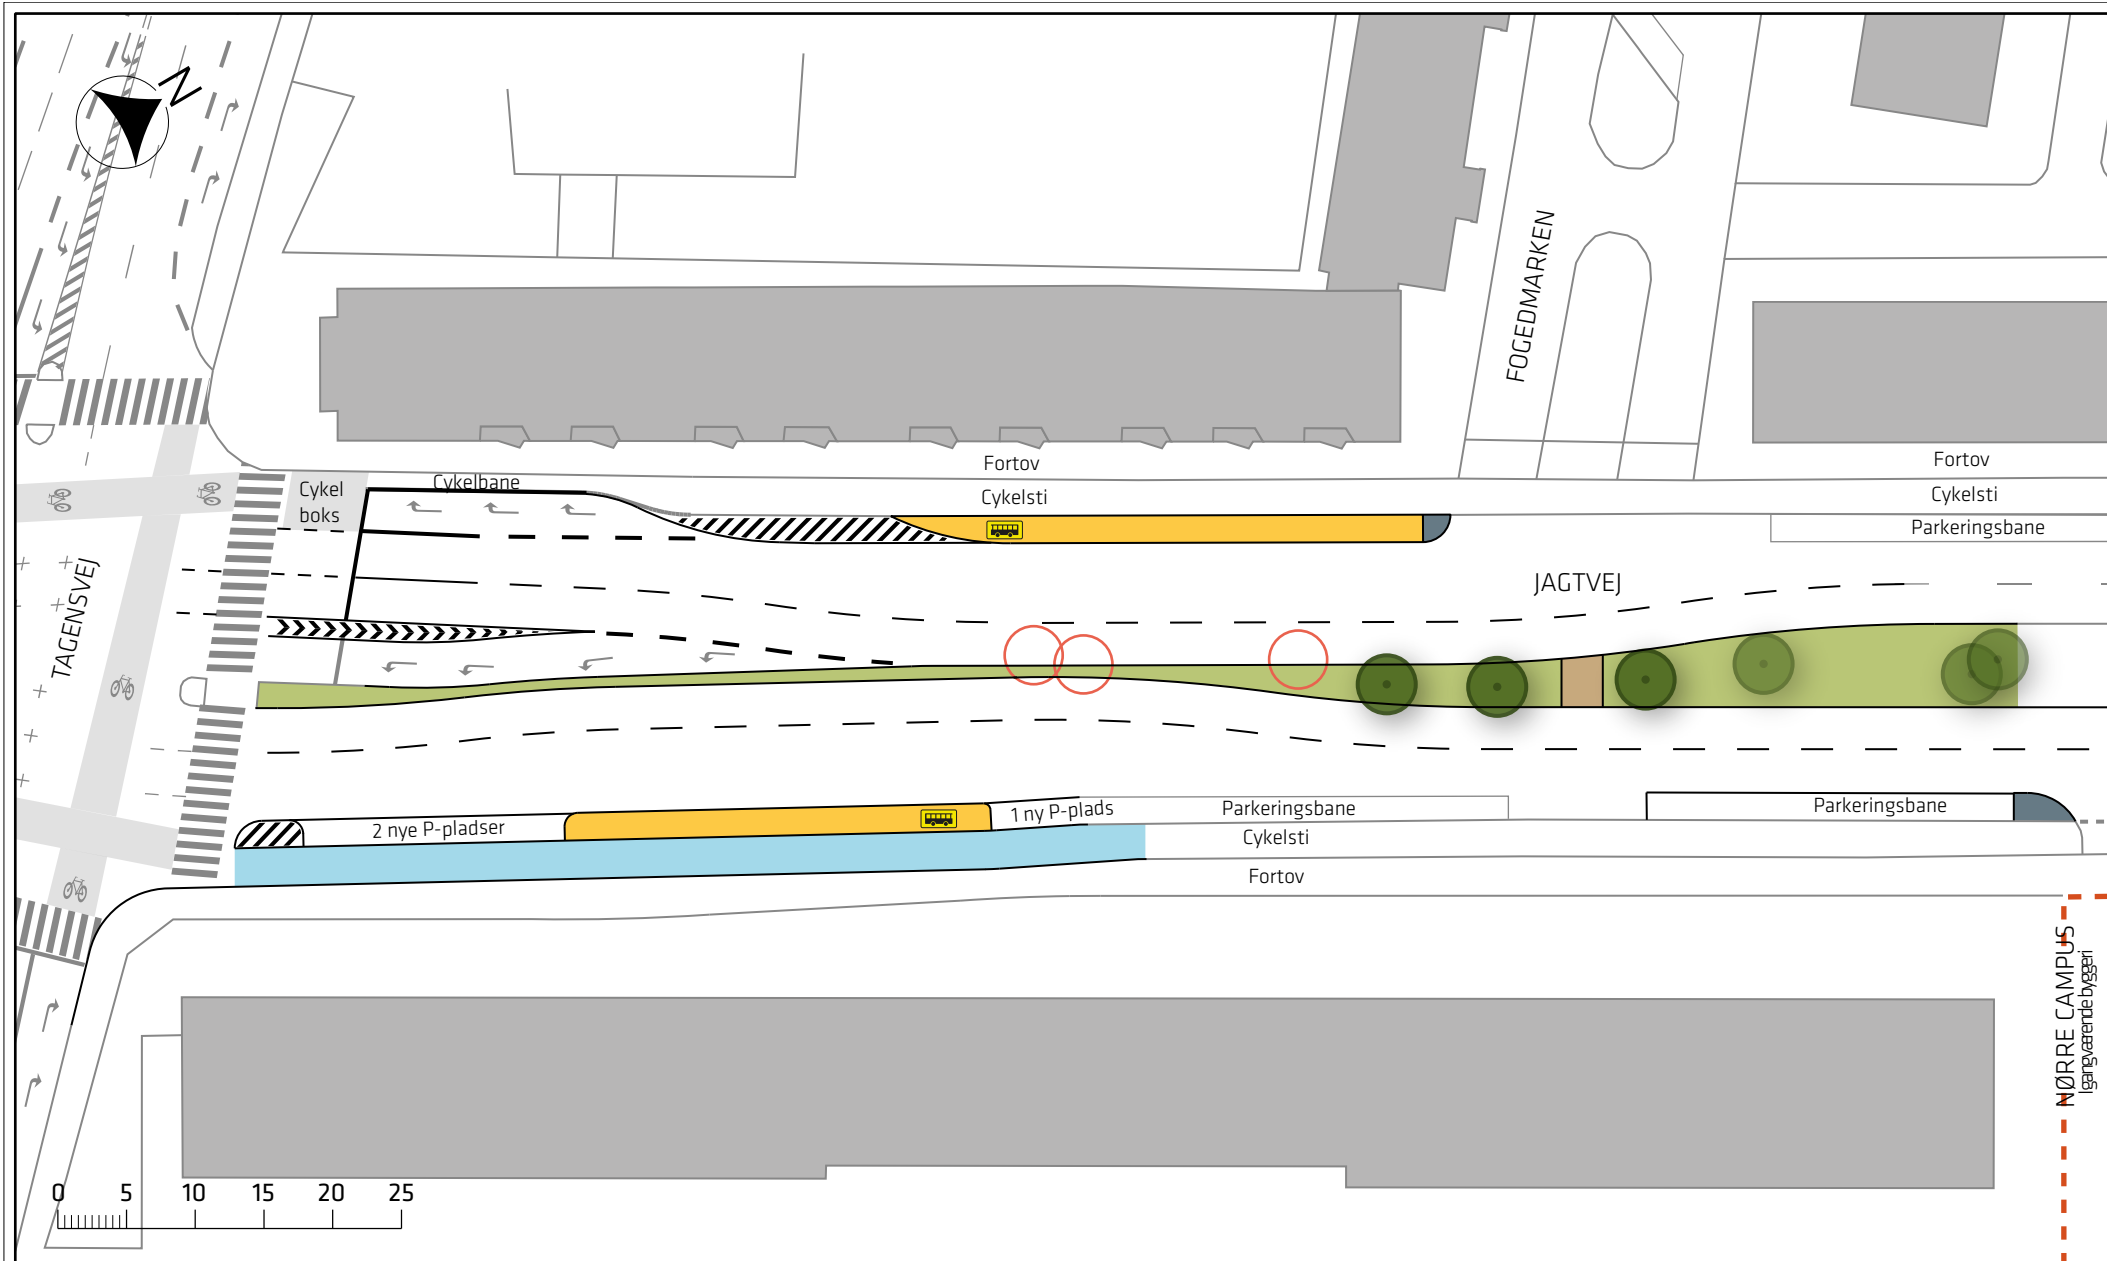


Projektforslag

Bilag 3Cc





Signaturforklaring

- |  |   |  |
|--|---|--|
|  Cykelsti |  Krydsningspunkt |  Nyt træ        |
|  Græs     |  Busperron       |  Eks. træ       |
|  Helle    |  Stoppested      |  Træ der fældes |

Indre Ringroute

Projektforslag

Bilag 3Cd



MØRRE CAMPUS  
I gangvarende byggeri



FOGEDGÅRDEN

NØRRE CAMPUS  
lgangværende byggeri

Fortov

Cykelsti  
Parkeringsbane

Parkeringsbane

Parkeringsbane

Parkeringsbane

Parkeringsbane


JAGTVEJ

Parkeringsbane

Cykelsti

Fortov

NØRRE CAMPUS  
lgangværende byggeri

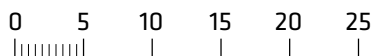


Indre Ringrute

Projektforslag

Bilag 3Ce



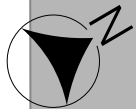

SKRIVERCANGEN

Fortov

Cykelsti  
Parkeringsbane

Parkeringsbane

JAGTVEJ

Parkeringsbane

Cykelsti

Fortov

Parkeringsbane

0 5 10 15 20 25

Indre Ringrute

Projektforslag

Bilag 3Cf







SIFS PLADS

LERSØ PARKALLE

Cykelsti

Cykelsti

Fortov

Fortov

Cykelsti

Cykelsti

JAGTVEJ

JAGTVEJ

Parkeringsbane


Cykelsti

Cykelsti

Fortov

Fortov

UNIVERSITETSPARKEN

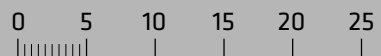

Signaturforklaring

-  Cykelsti
-  Fortov
-  Helle/overkørsel

Indre Ringroute

Projektforslag

Bilag 3Cg





STADENS VÆNGE

BISKOP KRAGS VÆNGE

Fortov  
Cykelsti

Fortov  
Cykelsti

Fortov  
Cykelsti

JAGTVEJ


Parkeringsbane

Parkeringsbane

Parkeringsbane

Cykelsti

Fortov

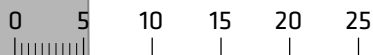

Signaturforklaring

-  Cykelsti
-  Overkørsel
-  Krydsningspunkt

Indre Ringrute

Projektforslag

Bilag 3Ch





LYNGBYVEJ

SAMSØGADE


JAGTVEJ

METRO FORPLADS  
VIBENHUS RUNDEL  
lgangværende byggeri

Fortov  
Cykelsti

Fortov  
Cykelsti  
Parkeringsbane

Cykelsti  
Fortov

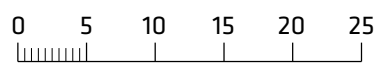


Signaturforklaring  
Cykelsti

Indre Ringroute  
Projektforslag

Bilag 3Ci



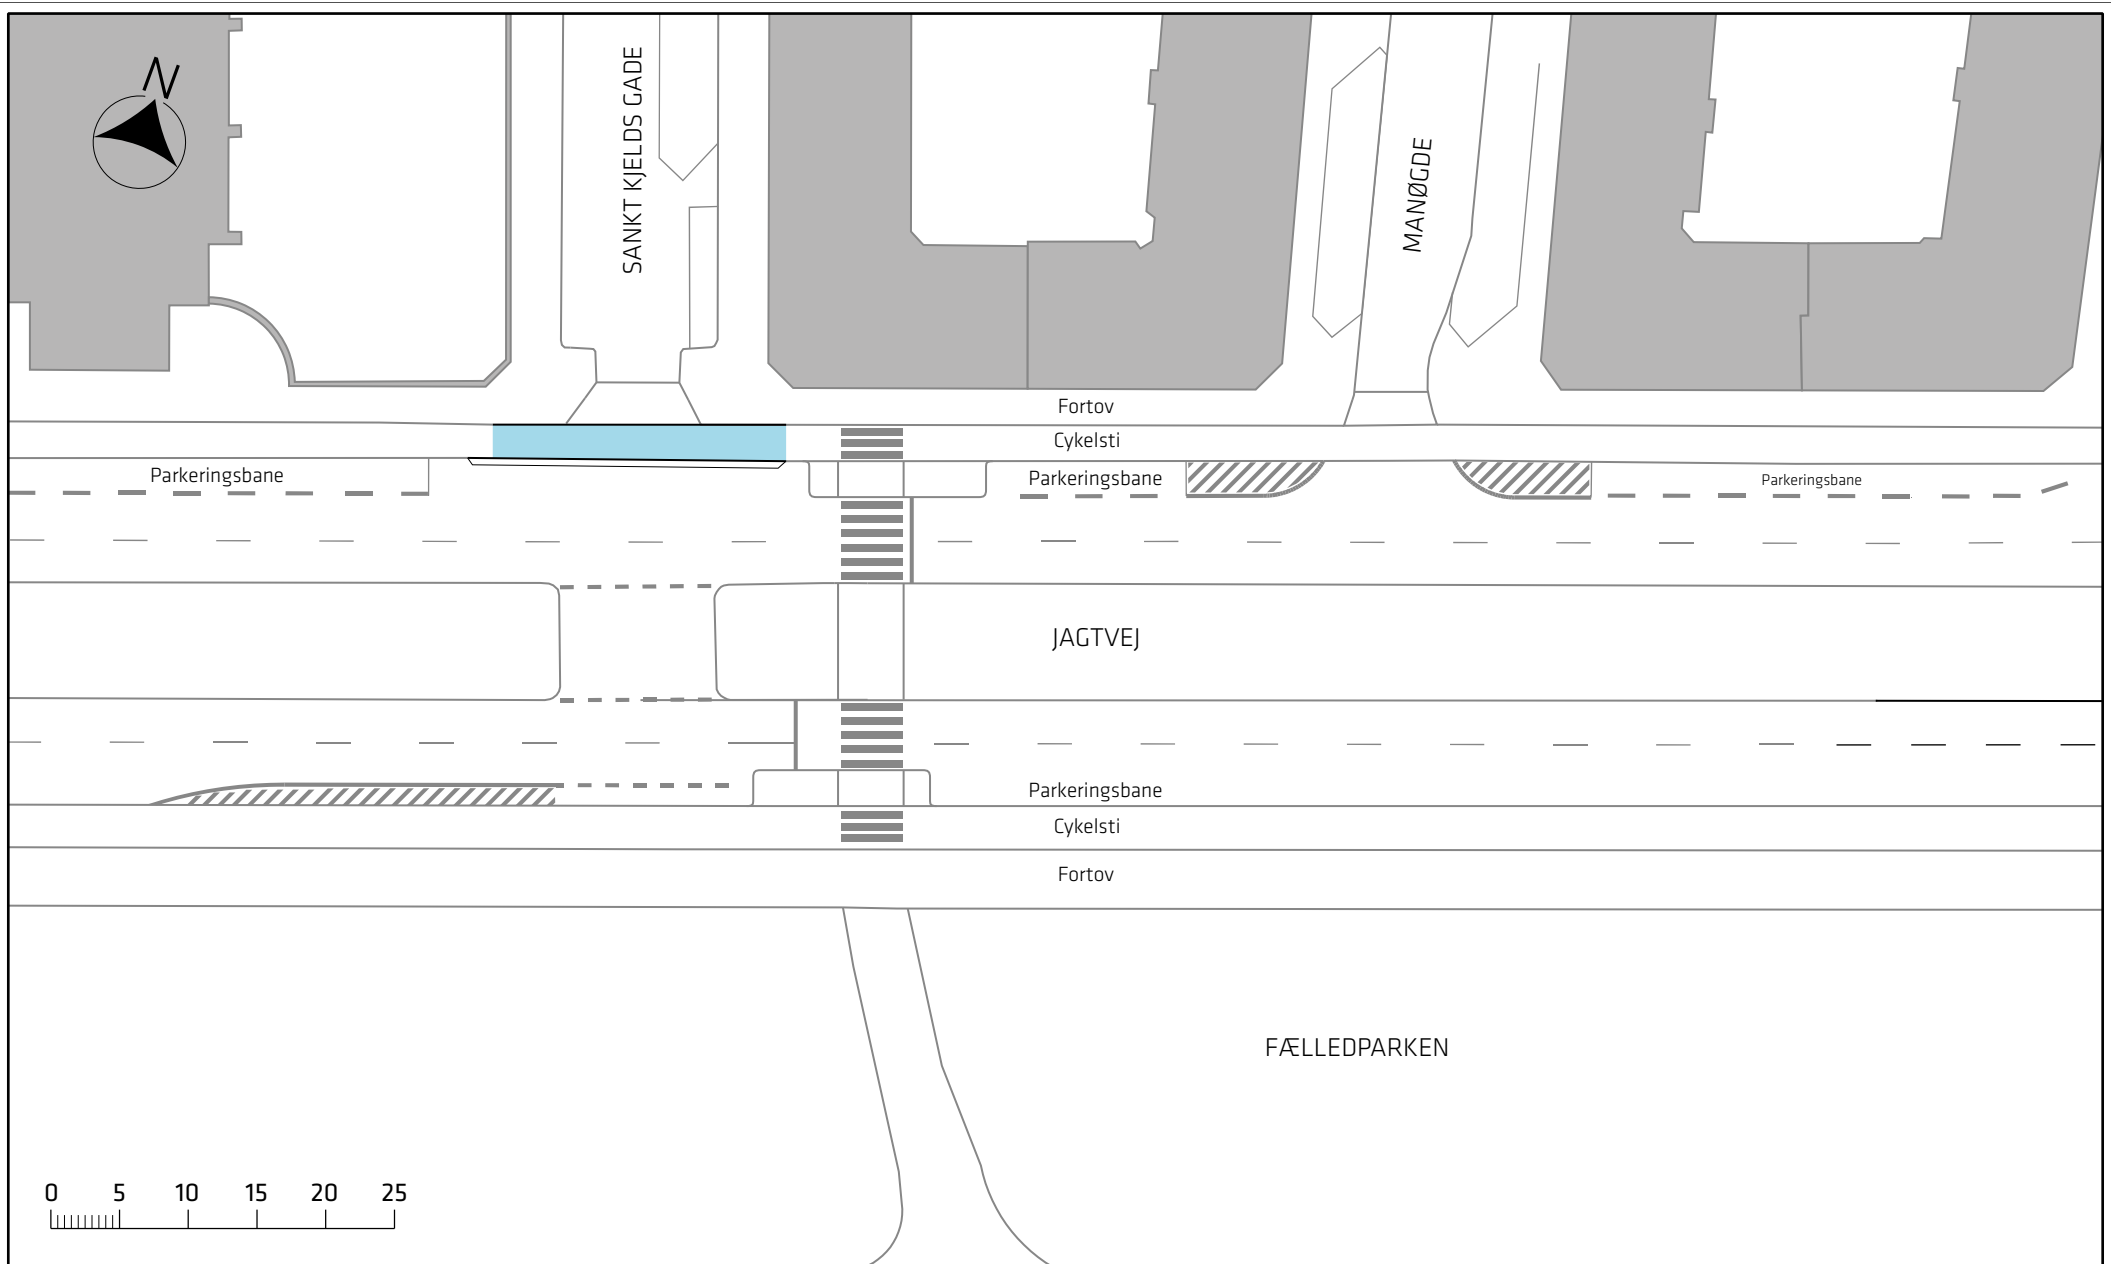

Signaturforklaring


 Cykelsti

Indre Ringrute





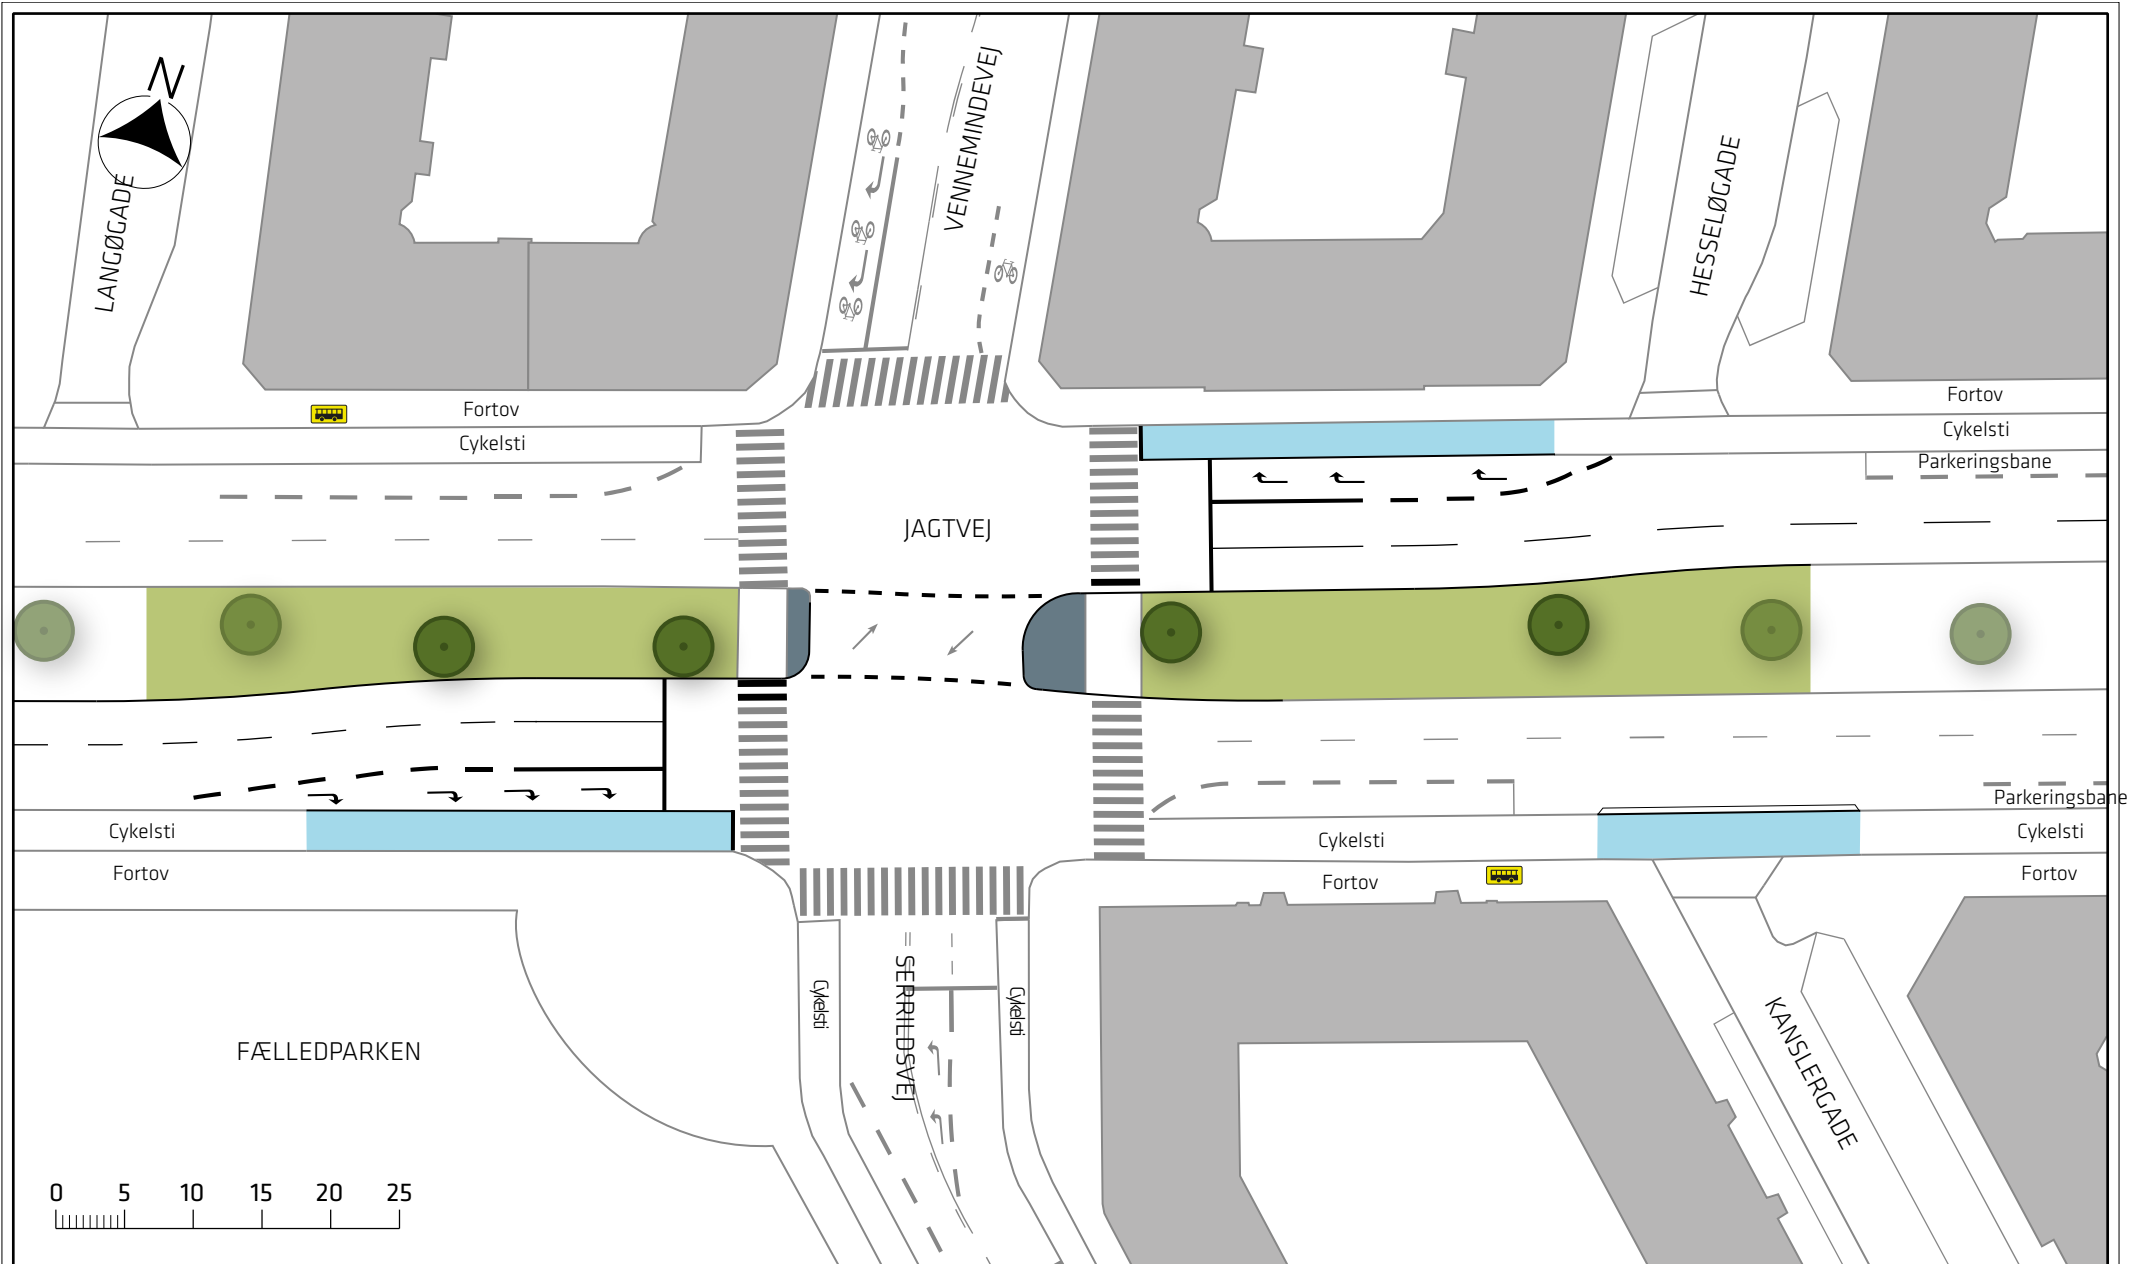

Projektforslag

Bilag 3Cj





Signaturforklaring


- |  |   |
|--|---|
|  Cykelsti |  Stoppested                                  |
|  Græs     |  Nyt træ, hvis det eks. træ ikke kan bevares |
|  Helle    |  Eks. træ                                    |

Indre Ringroute

Projektforslag

Bilag 3Ck



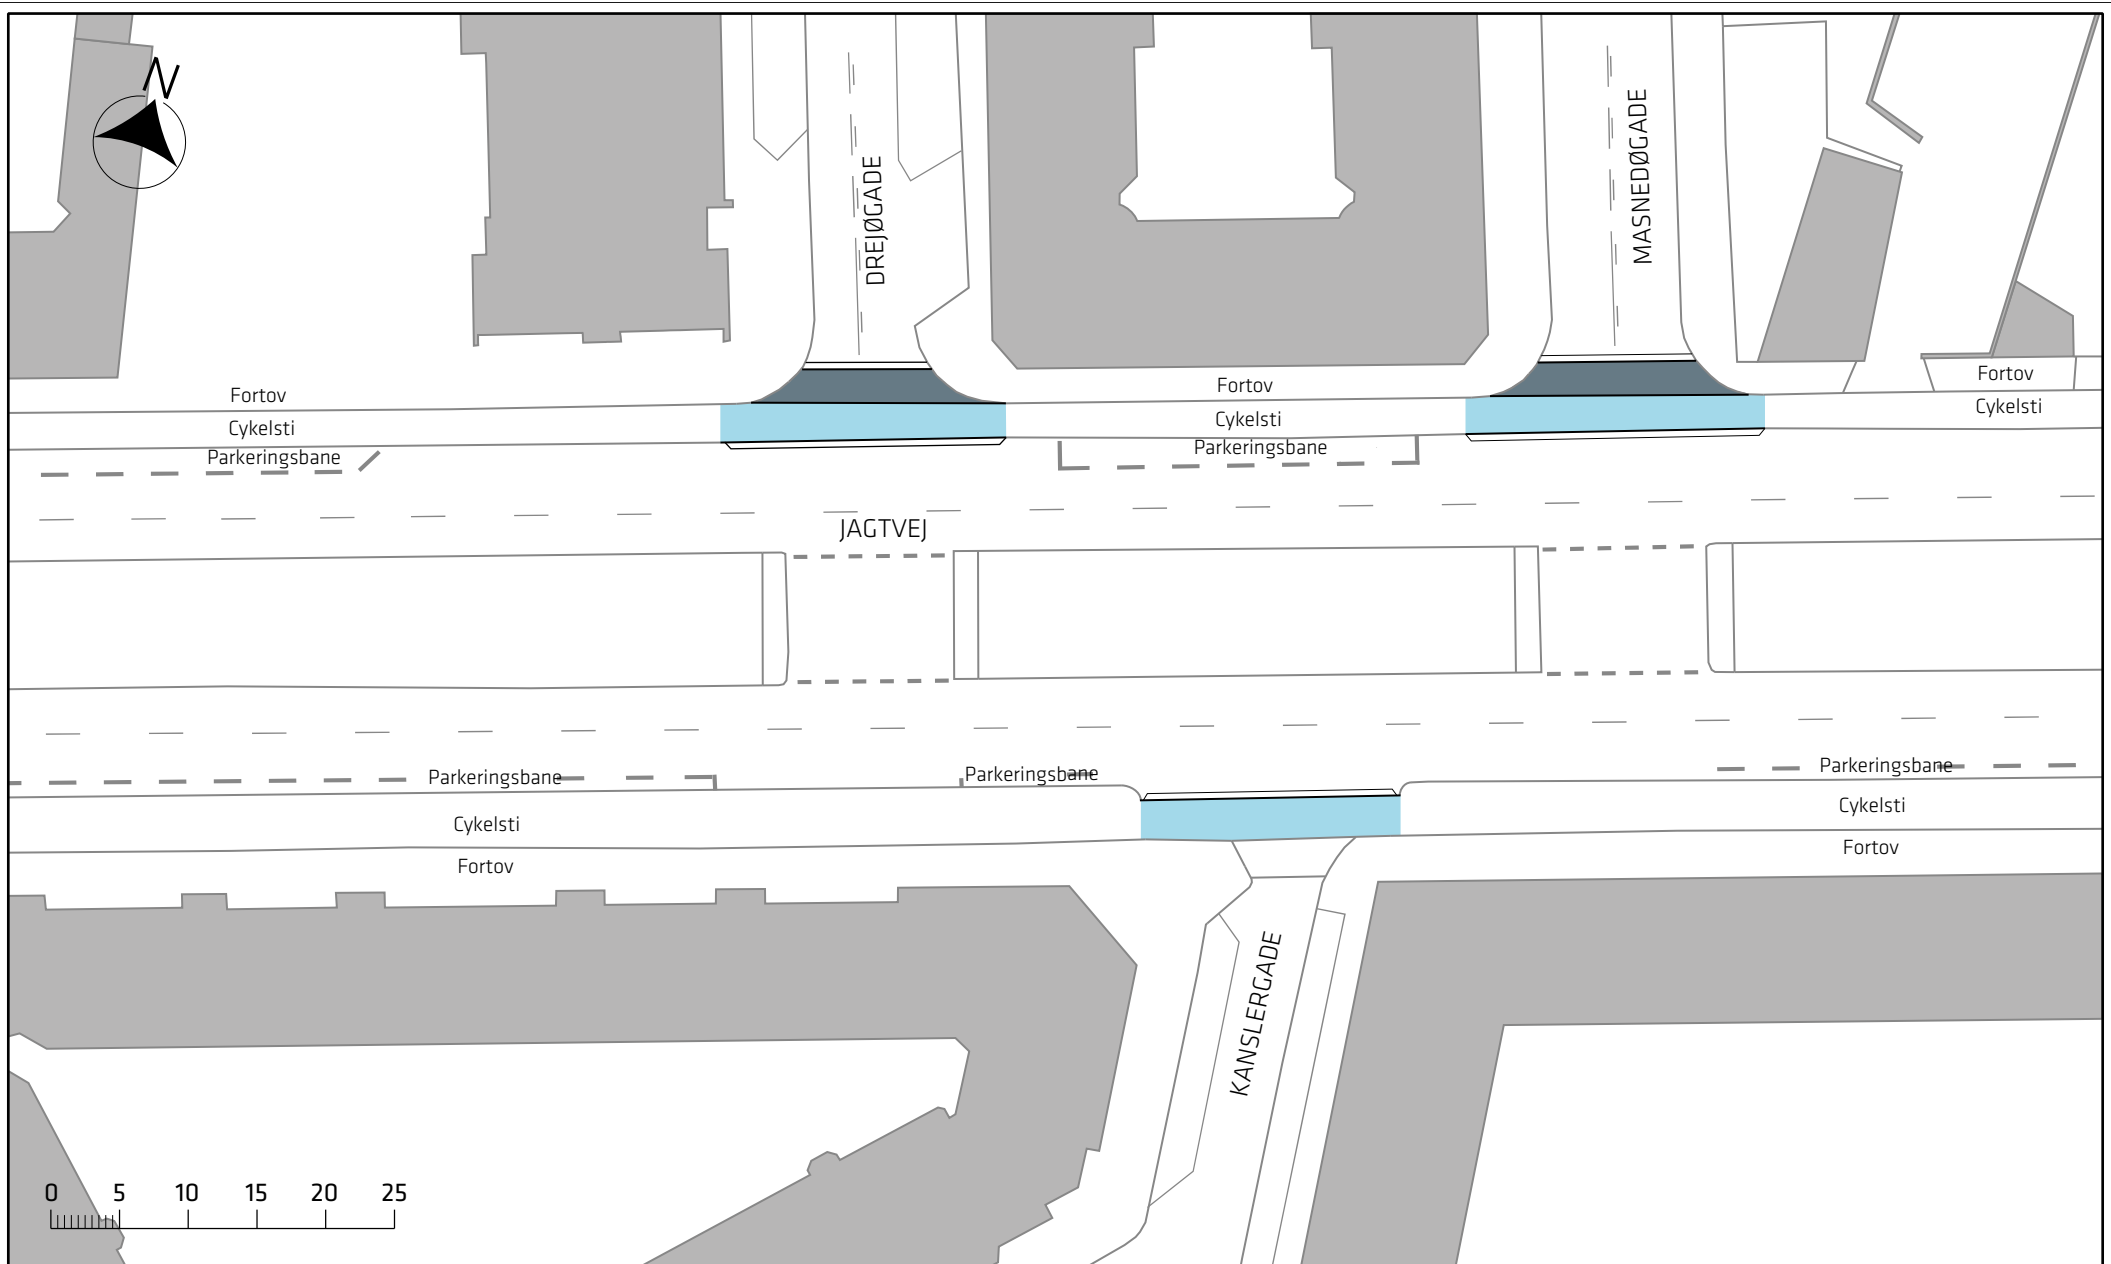

Signaturforklaring

- Cykelsti
- Overkørsel

Indre Ringrute



Projektforslag

Bilag 3CI





METRO FORPLADS  
POLU HENNINGSENS PLADS  
Igangværende byggeri

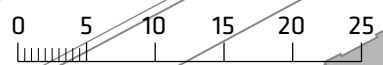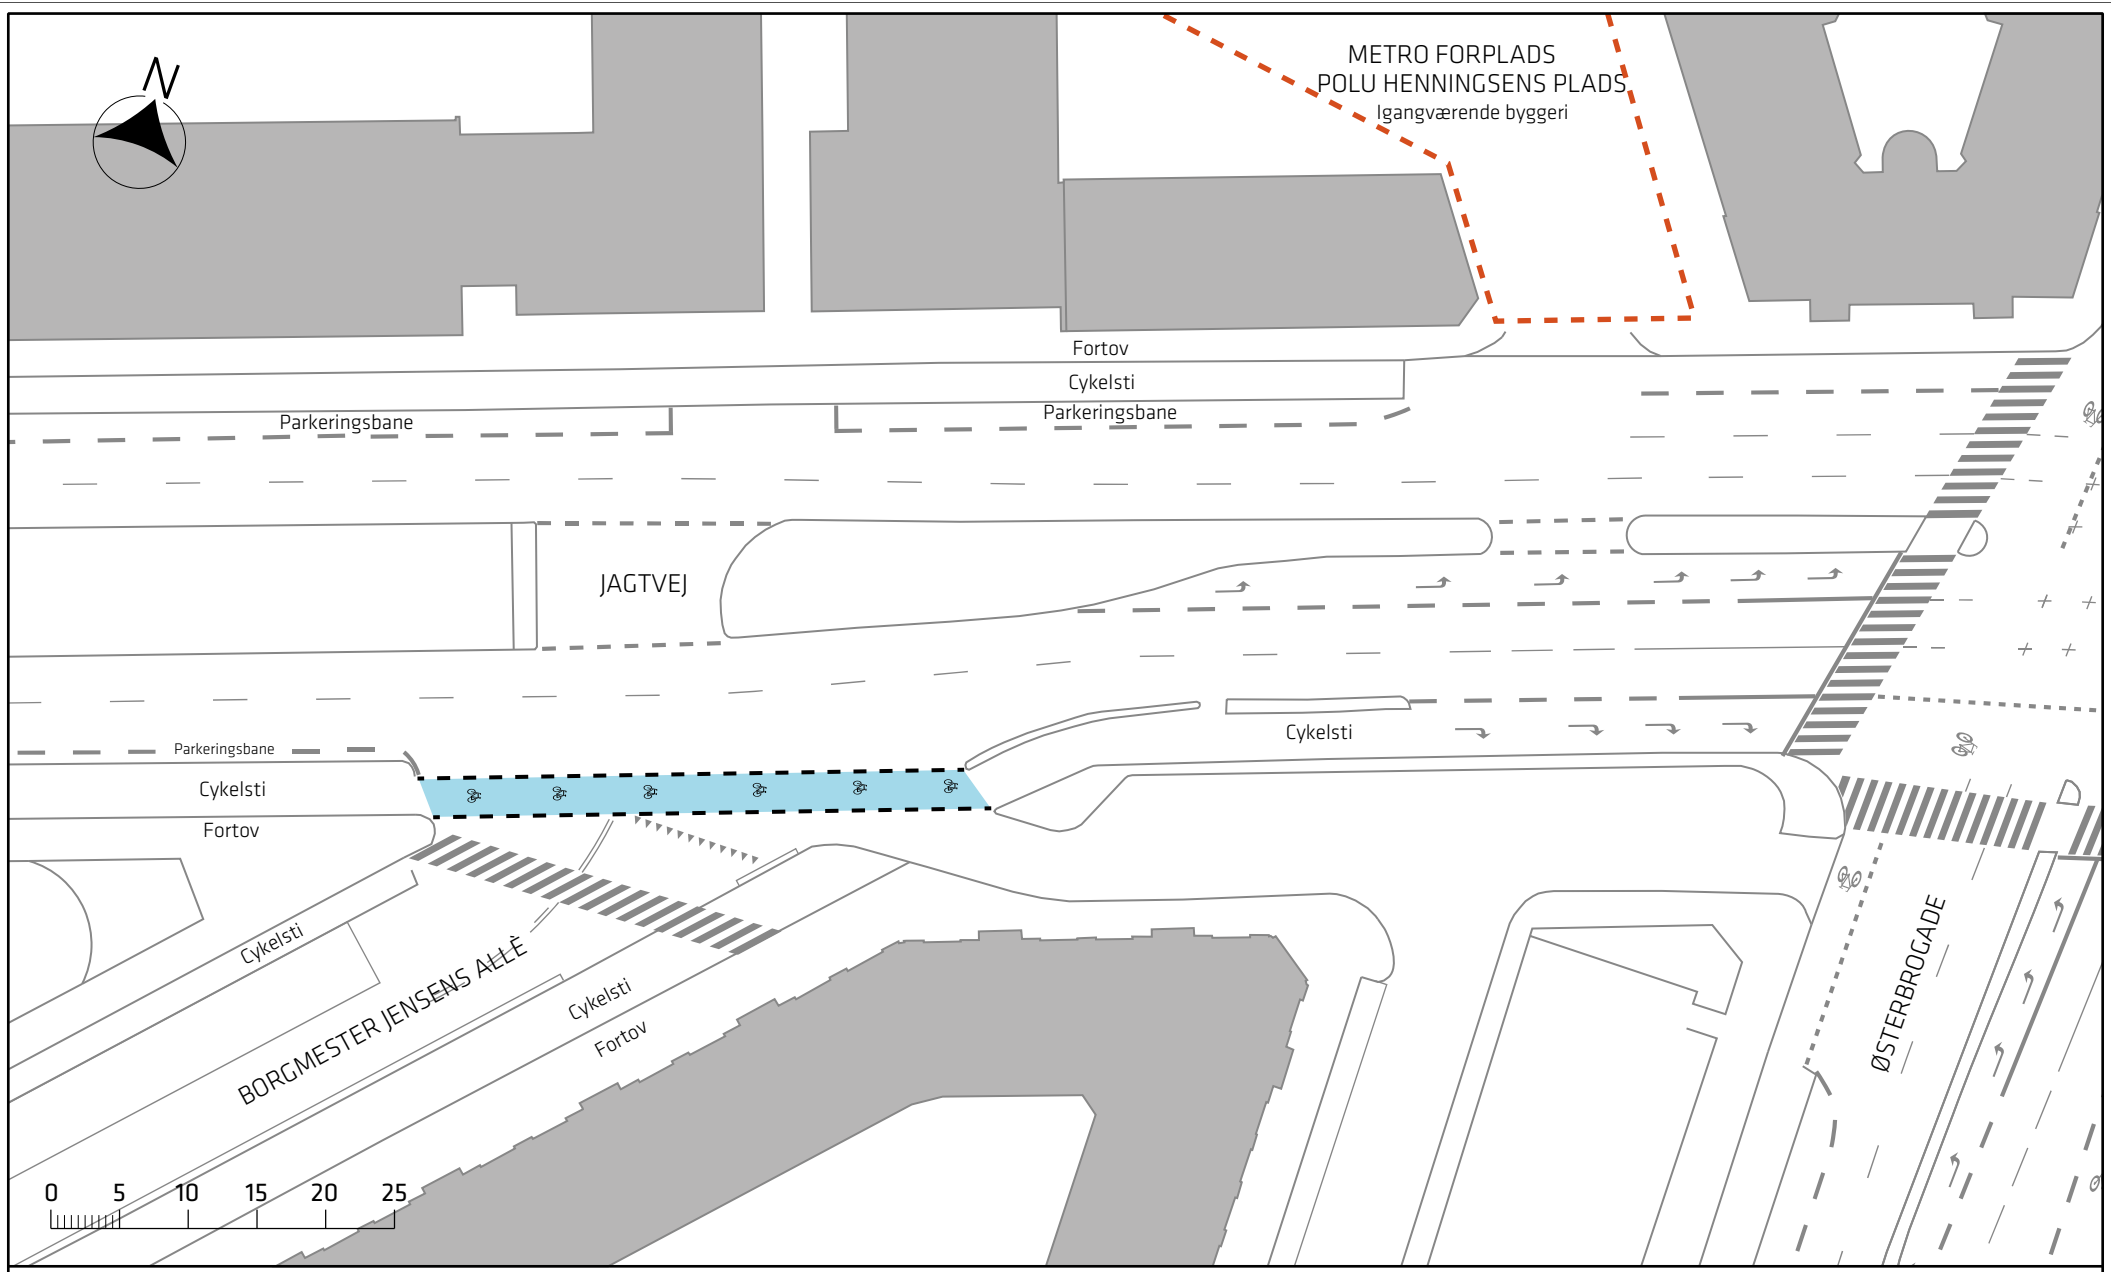

Signaturforklaring

 Cykelbane

Indre Ringrute

Projektforslag

Bilag 3Cm





MIDDELFARTSGADE

Fortov  
Cykelsti


STRANDBOULEVARDEN

Parkeringsbane




Cykelsti  
Fortov

LØGSTØRGADE

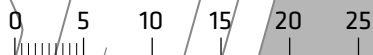VORDINGBORGGADE



Signaturforklaring

-  Cykelsti
-  Fortov
-  Helle

Indre Ringrute

Projektforslag

Bilag 3Cn

