


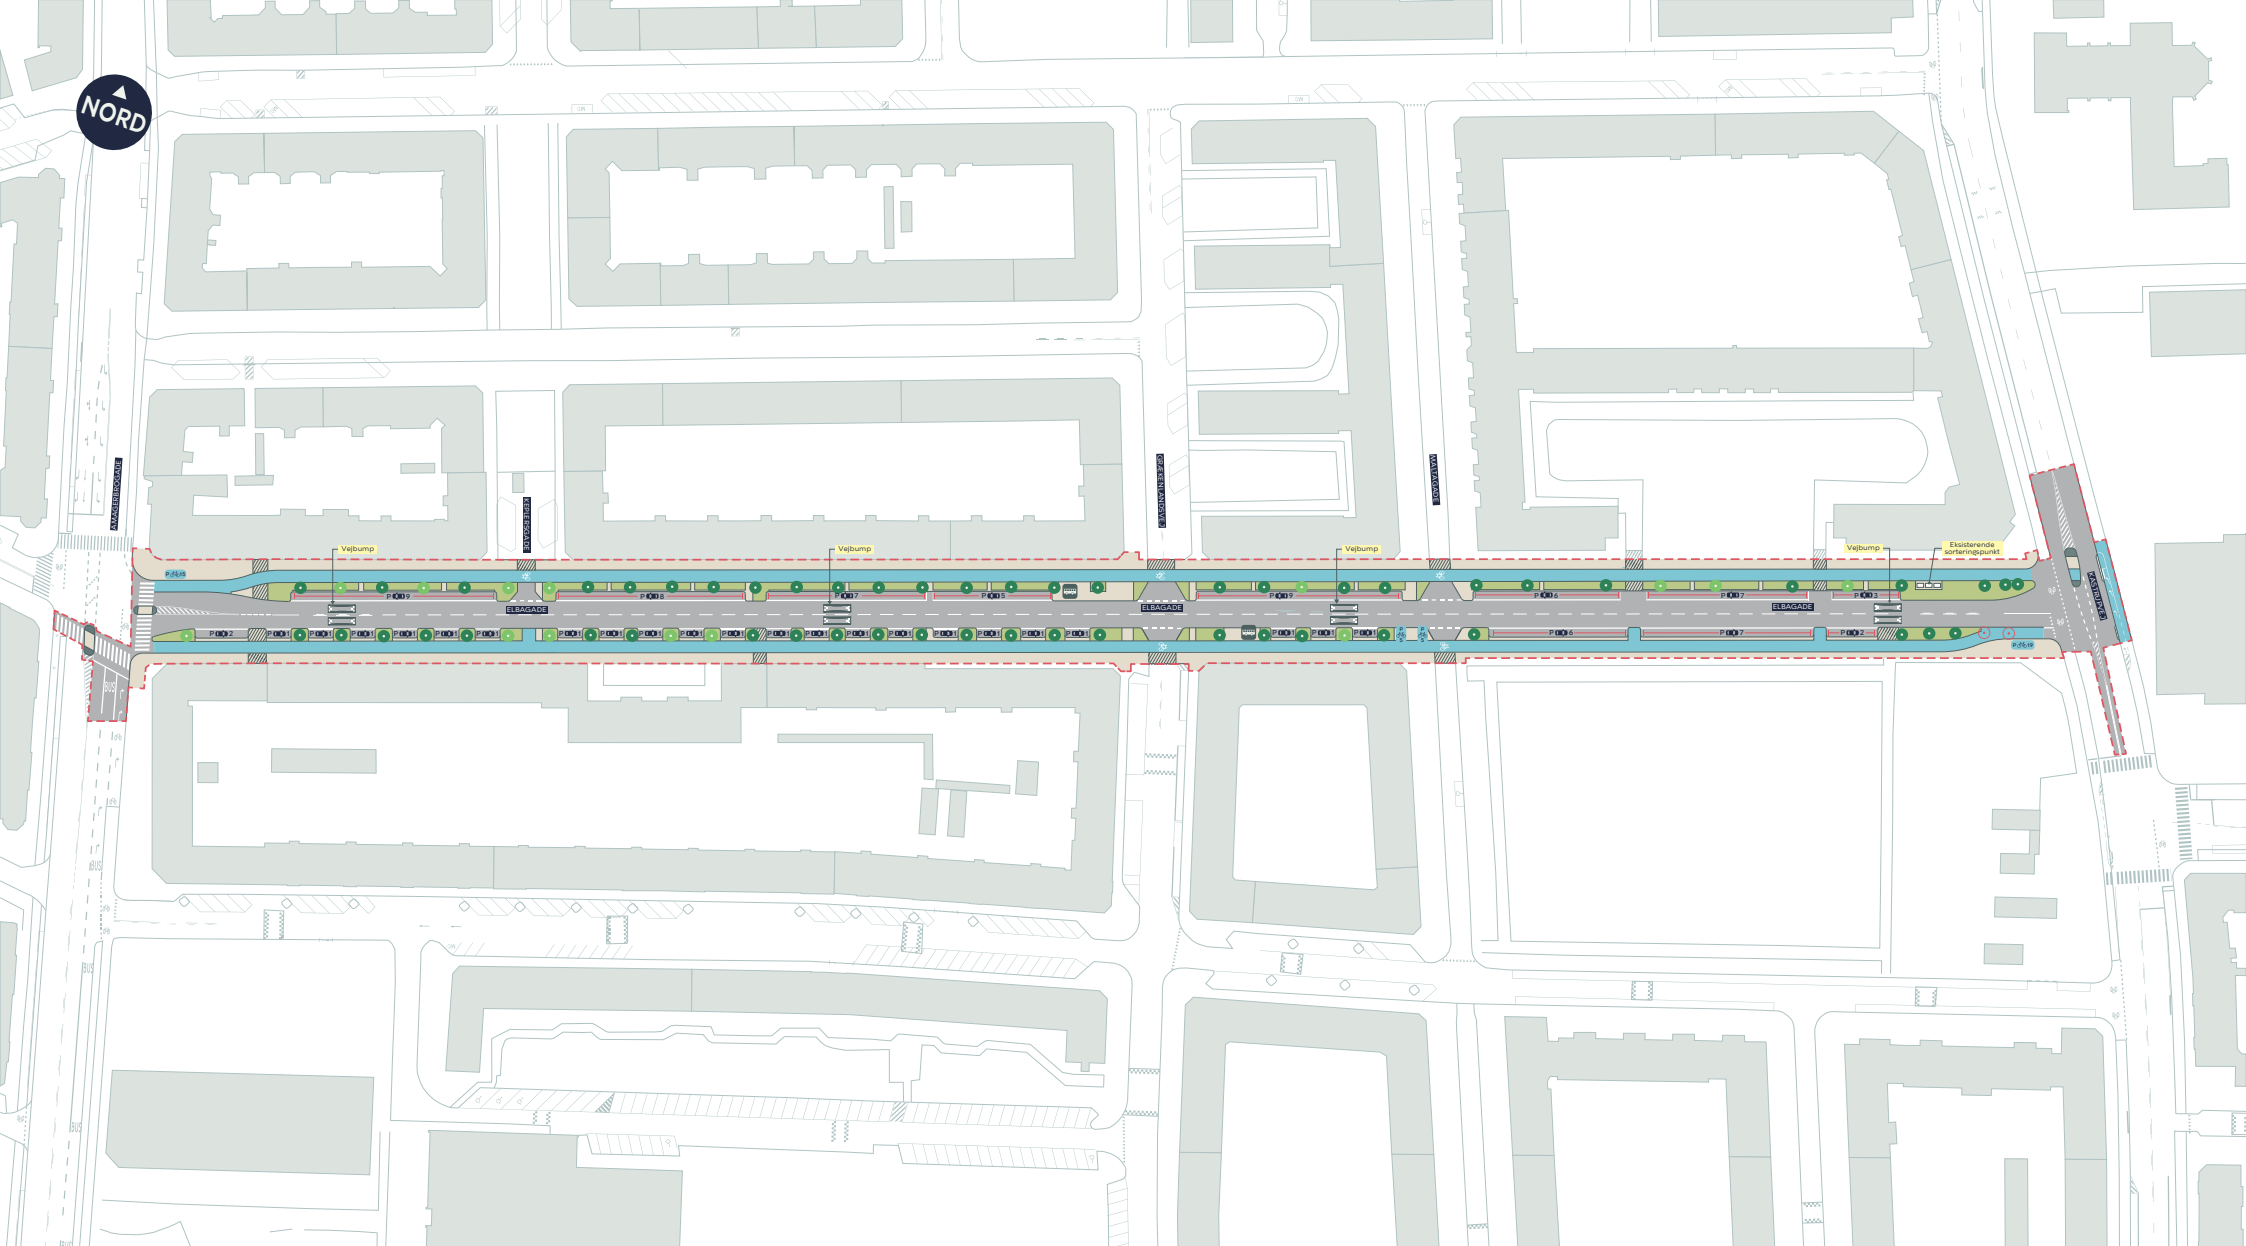

--- Anlægsområde

Cykelsti

Fortov

Overkørsel

Busstoppested

● Nyt træ (14 stk.)

○ Træ der fældes (2 stk.)

● Eksisterende træ (52 stk.)


ELBAGADE

Amager Øst

Projektforslag 1

BILAG 5 SAMLET



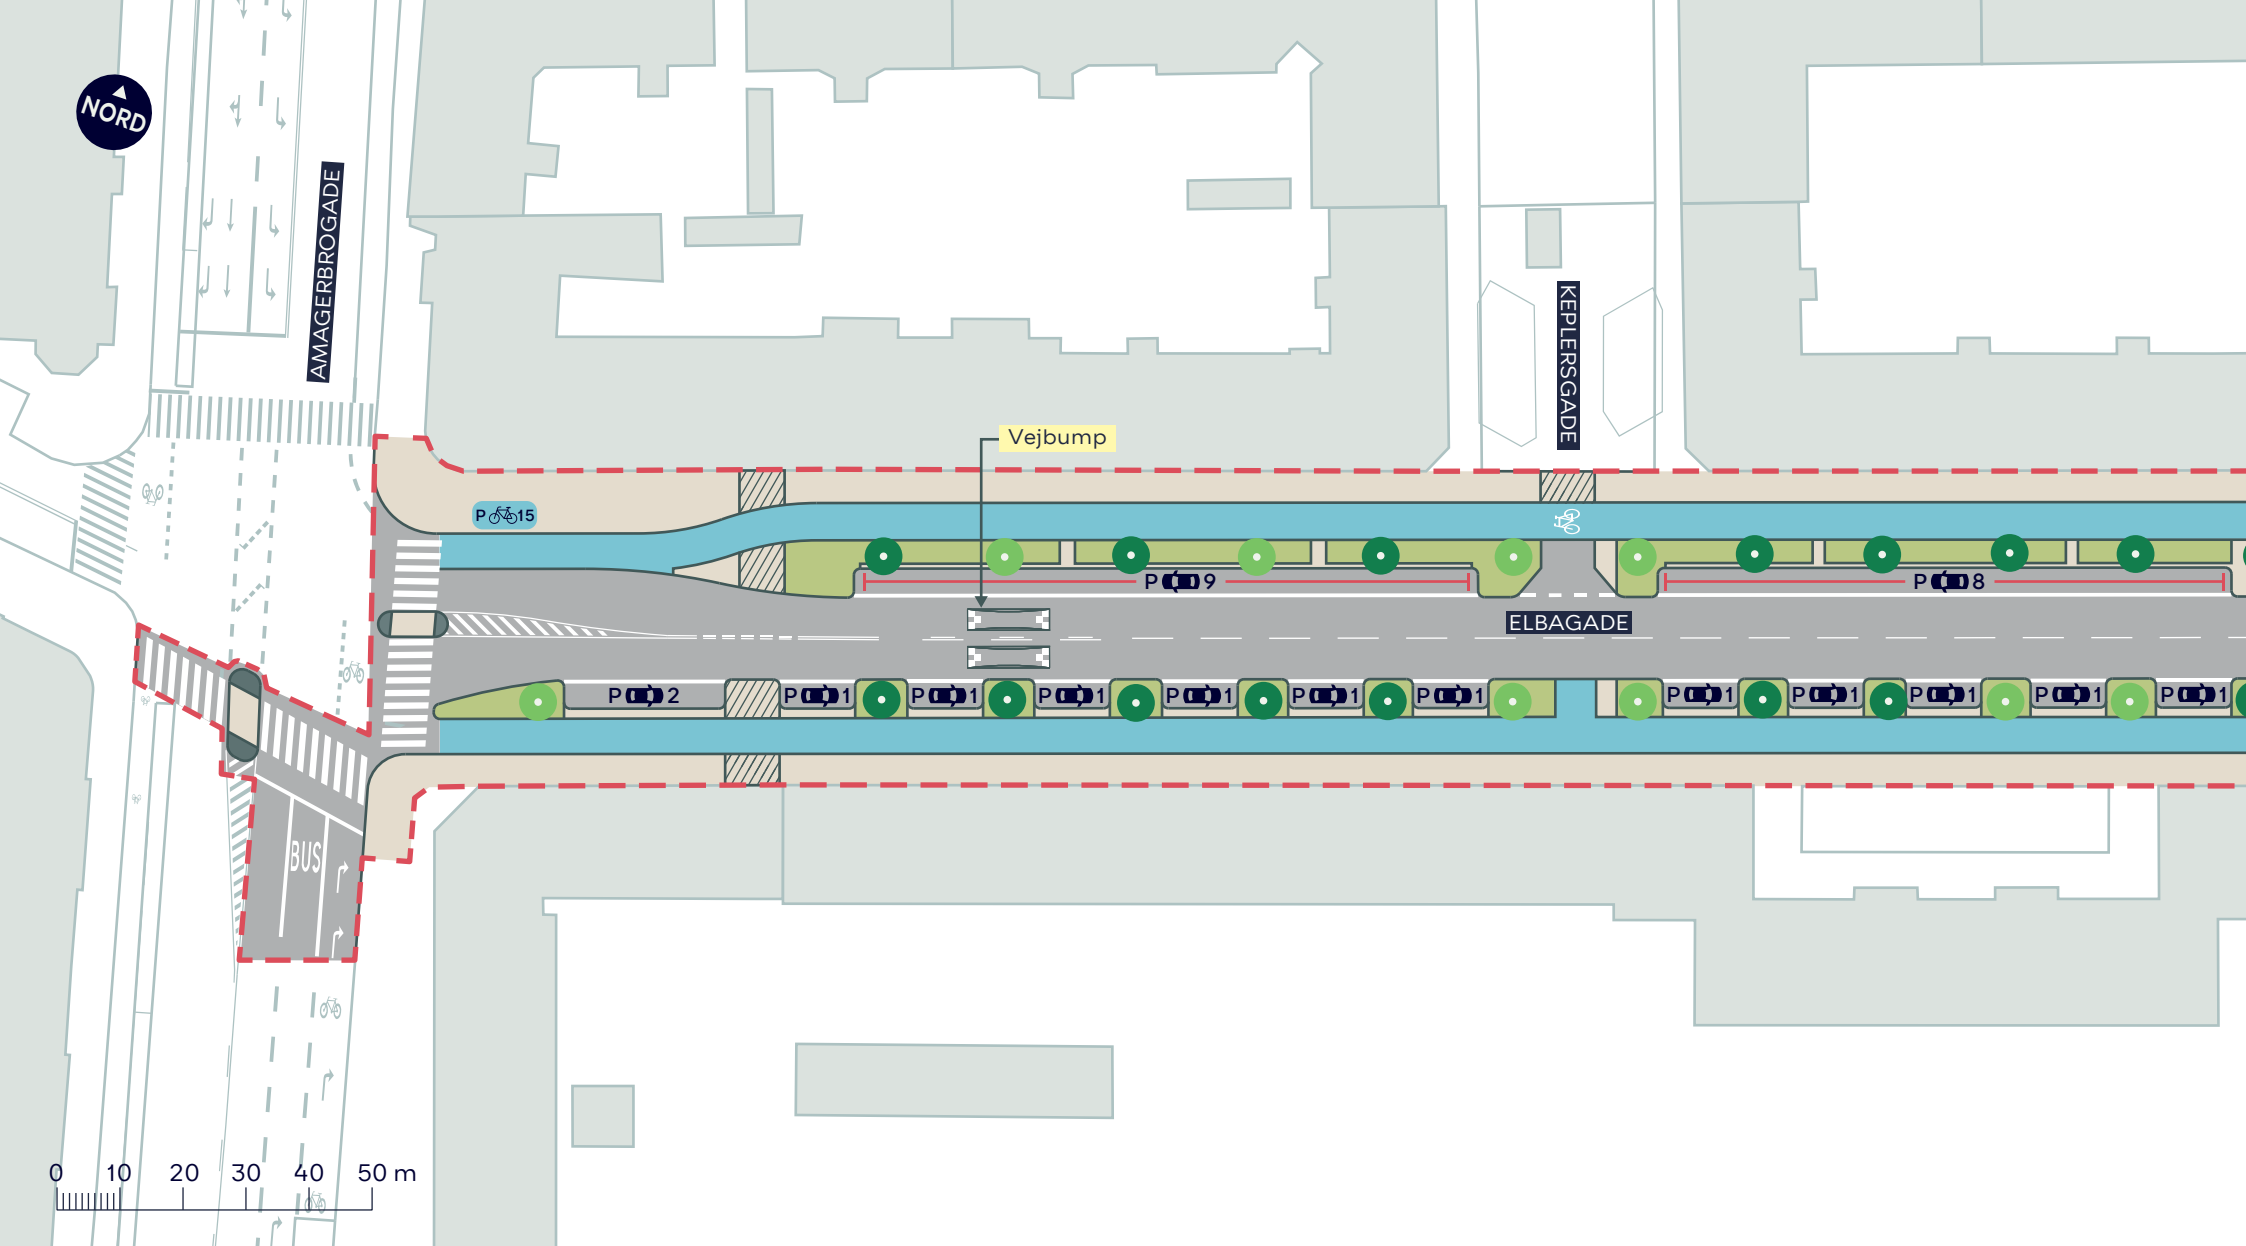

--- Anlægsområde

Cykelsti

Fortov


Overkørsel

● Nyt træ (9 stk.)

● Eksisterende træ (14 stk.)

ELBAGADE
Amager Øst
Projektforslag 1
BILAG 5A



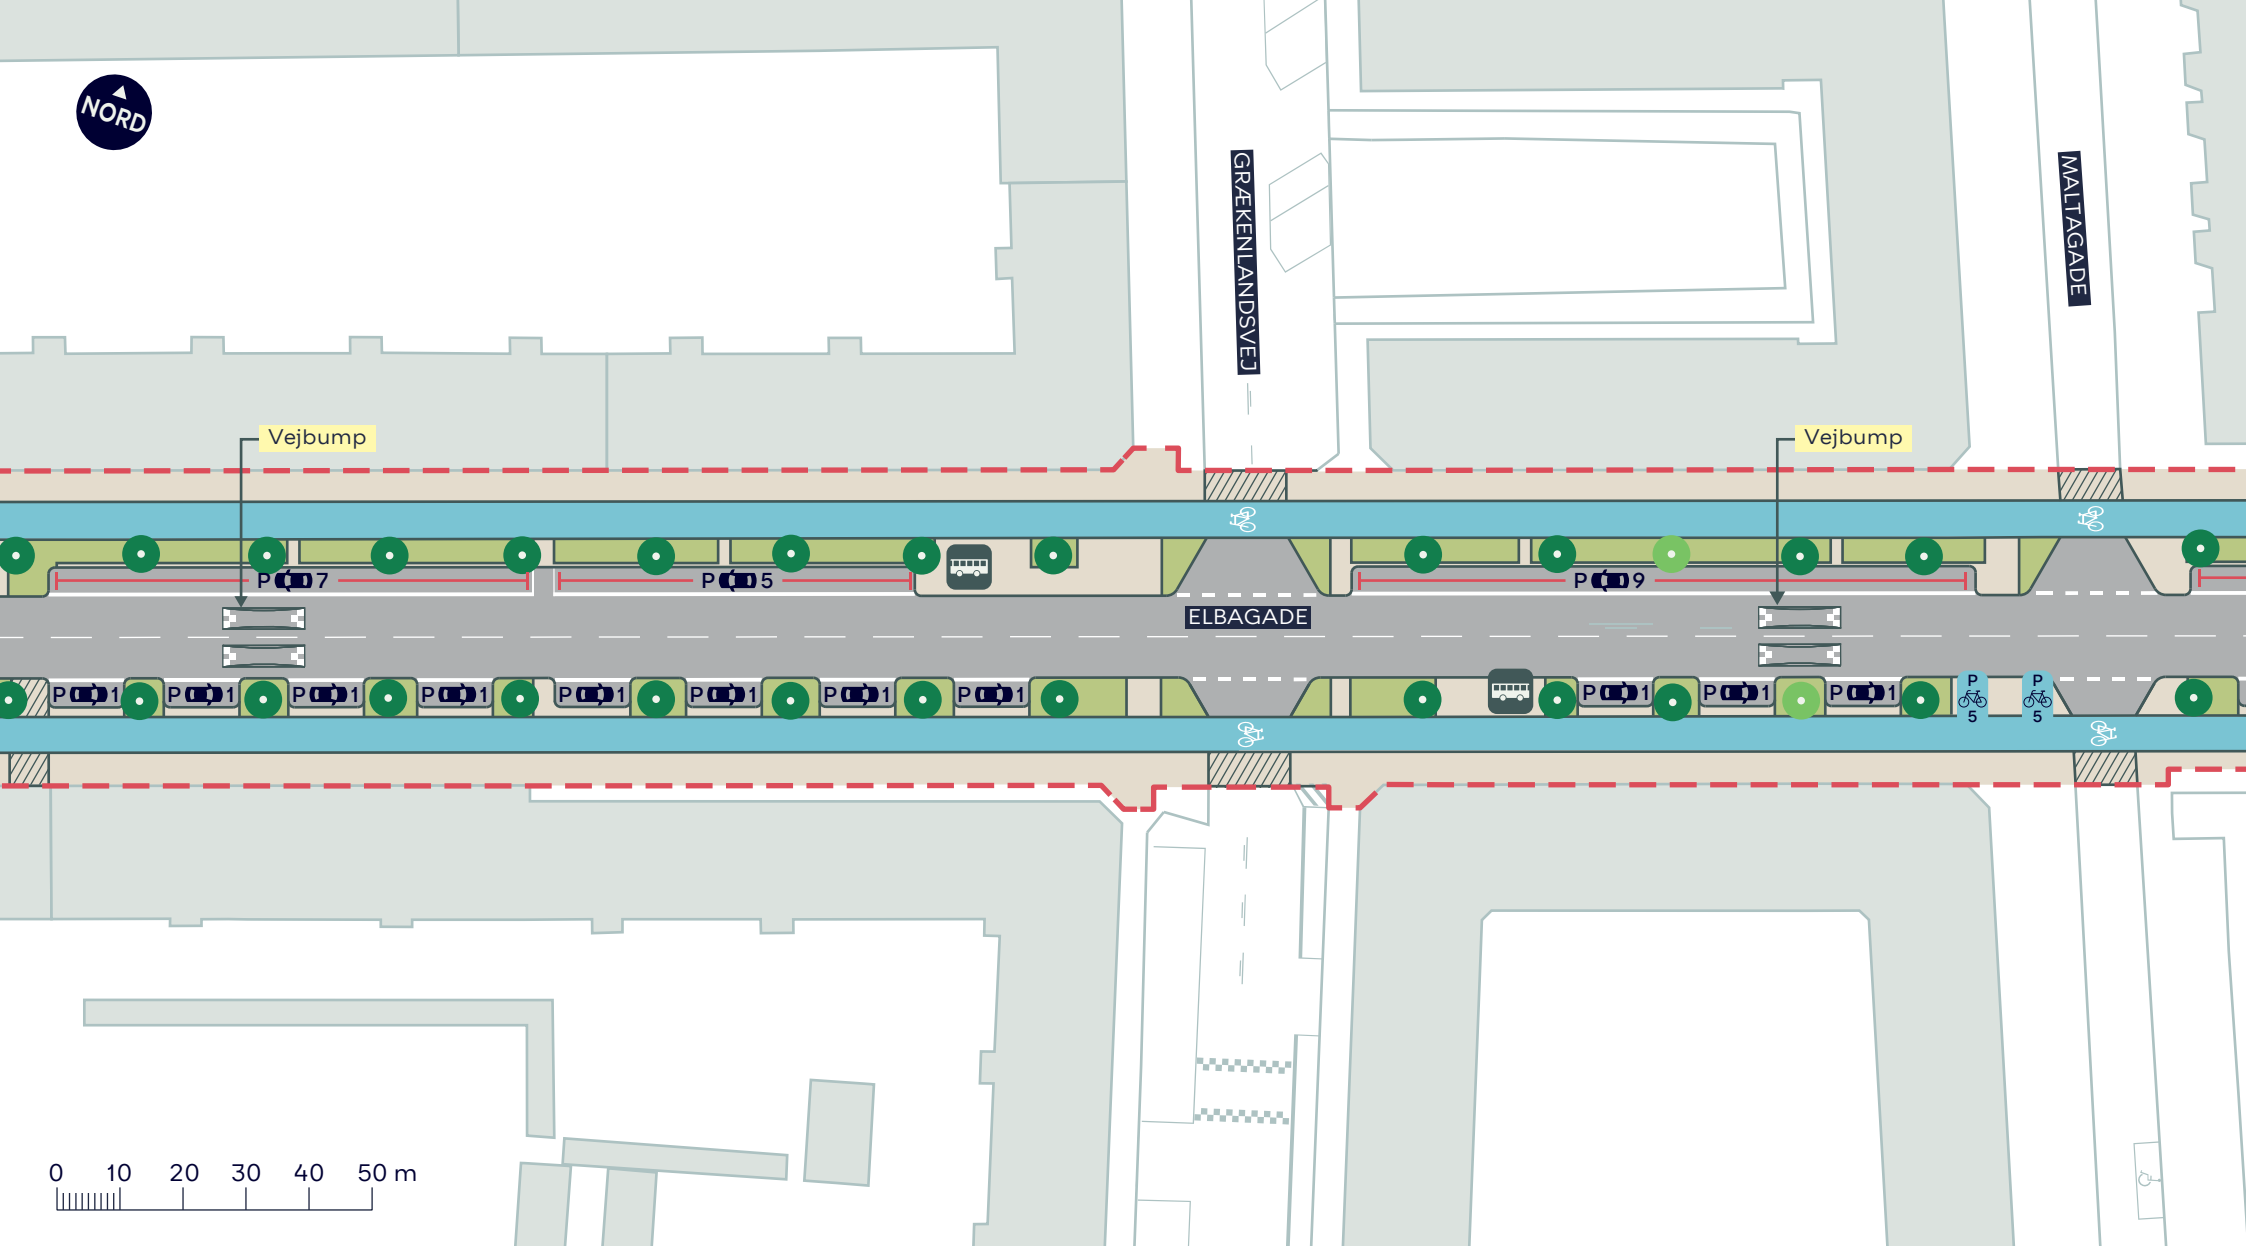

--- Anlægsområde

Cykelsti

Fortov

Overkørsel

Busstoppested


● Nyt træ (2 stk.)

● Eksisterende træ (28 stk.)

ELBAGADE
Amager Øst
Projektforslag 1

BILAG 5B



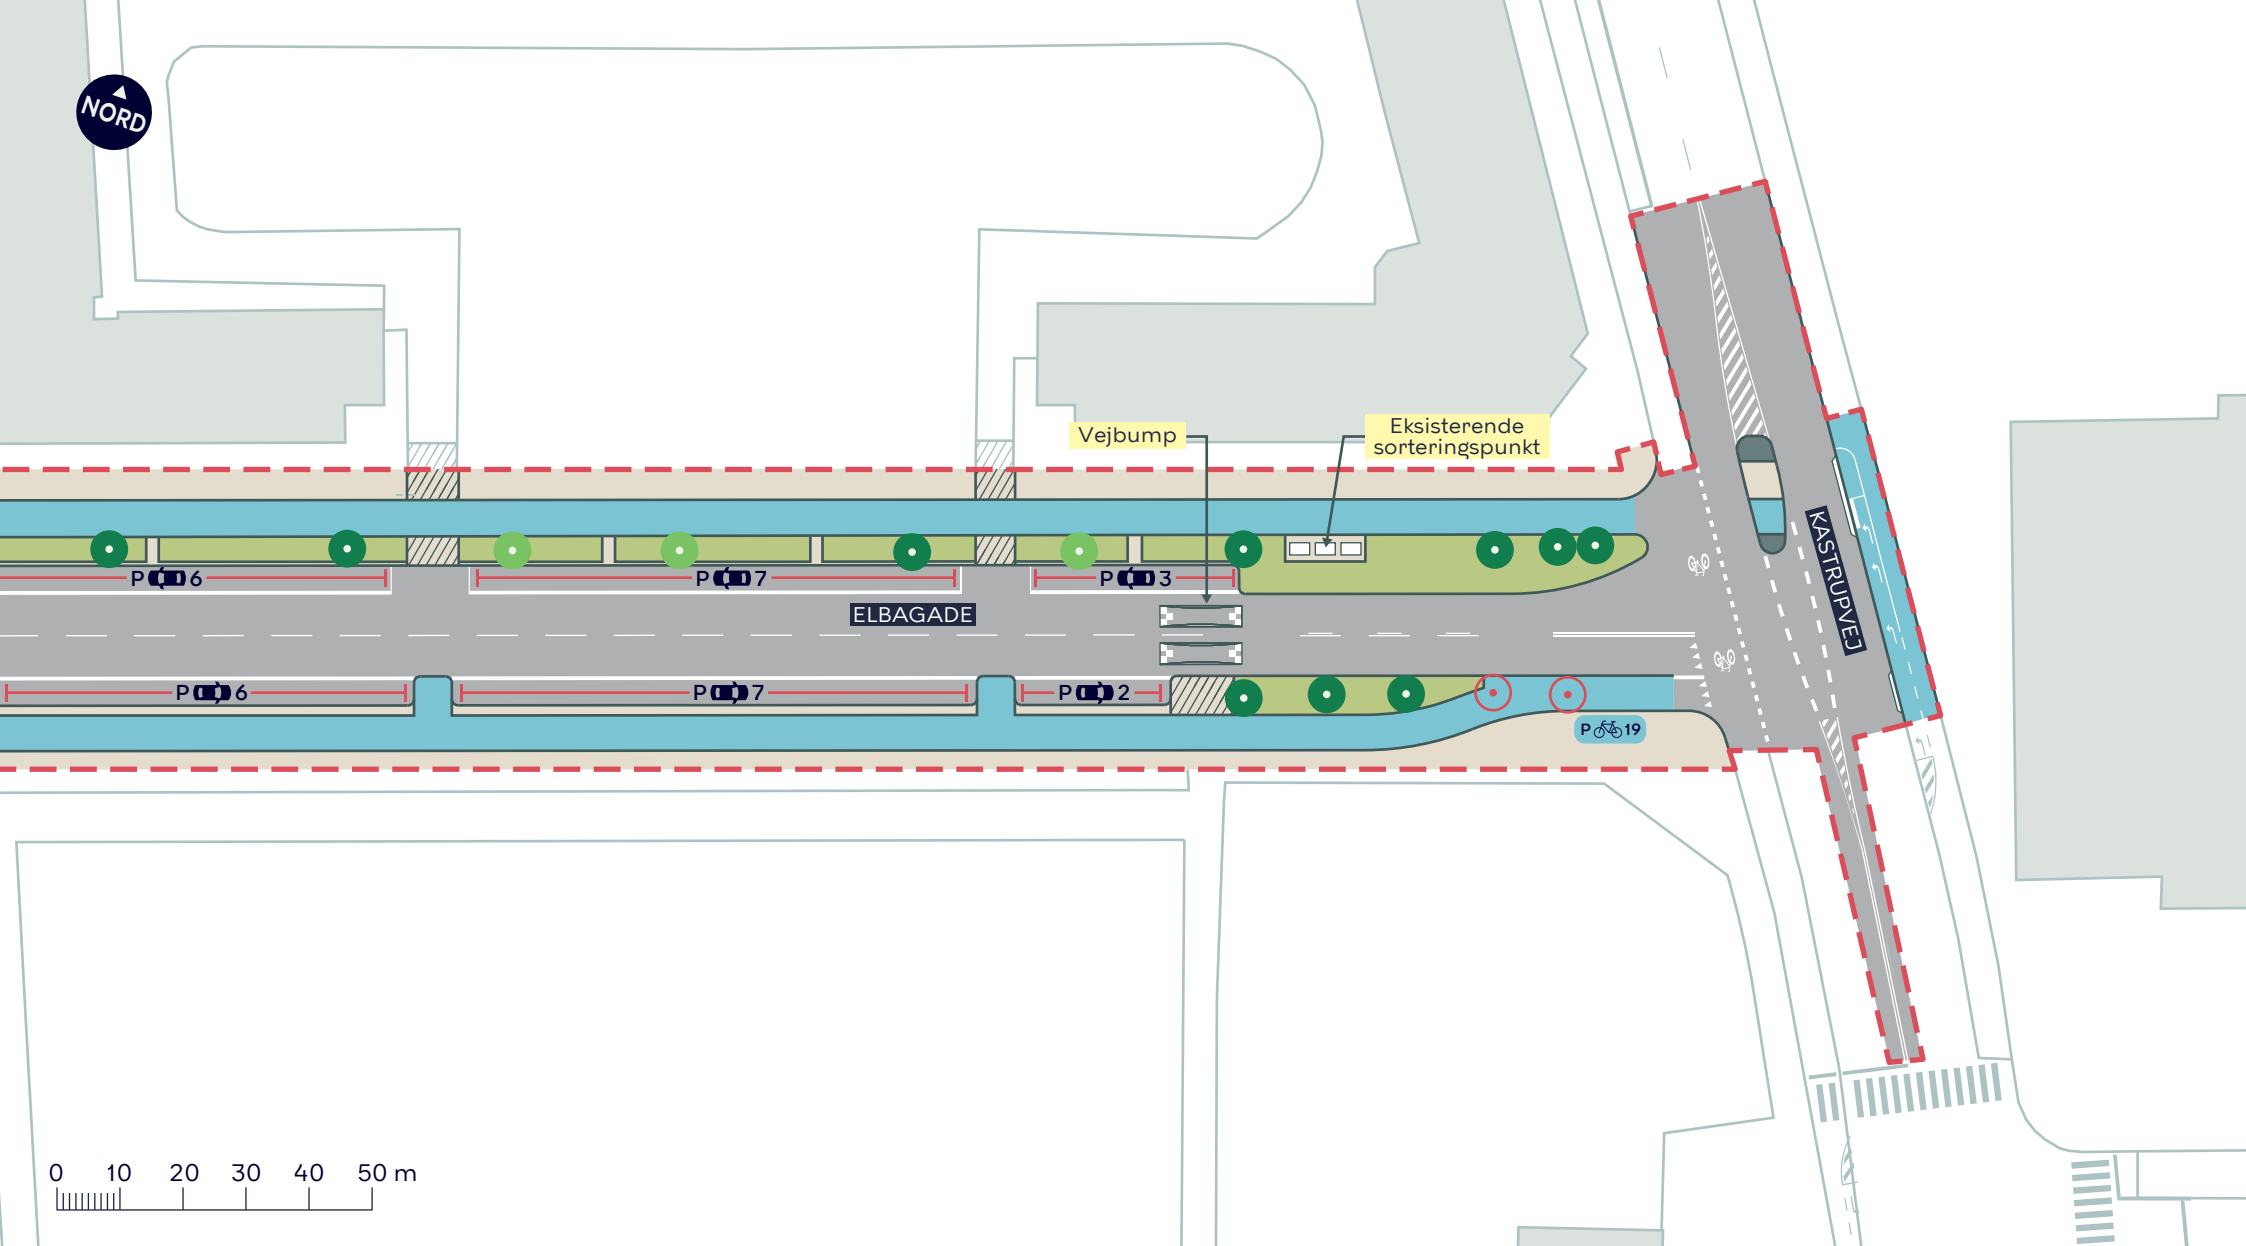

--- Anlægsområde

Cykelsti

Fortov

Overkørsel

Nyt træ (3 stk.)

Træ der fældes (2 stk.)

Eksisterende træ (10 stk.)

ELBAGADE

Amager Øst

Projektforslag 1

BILAG 5C

