


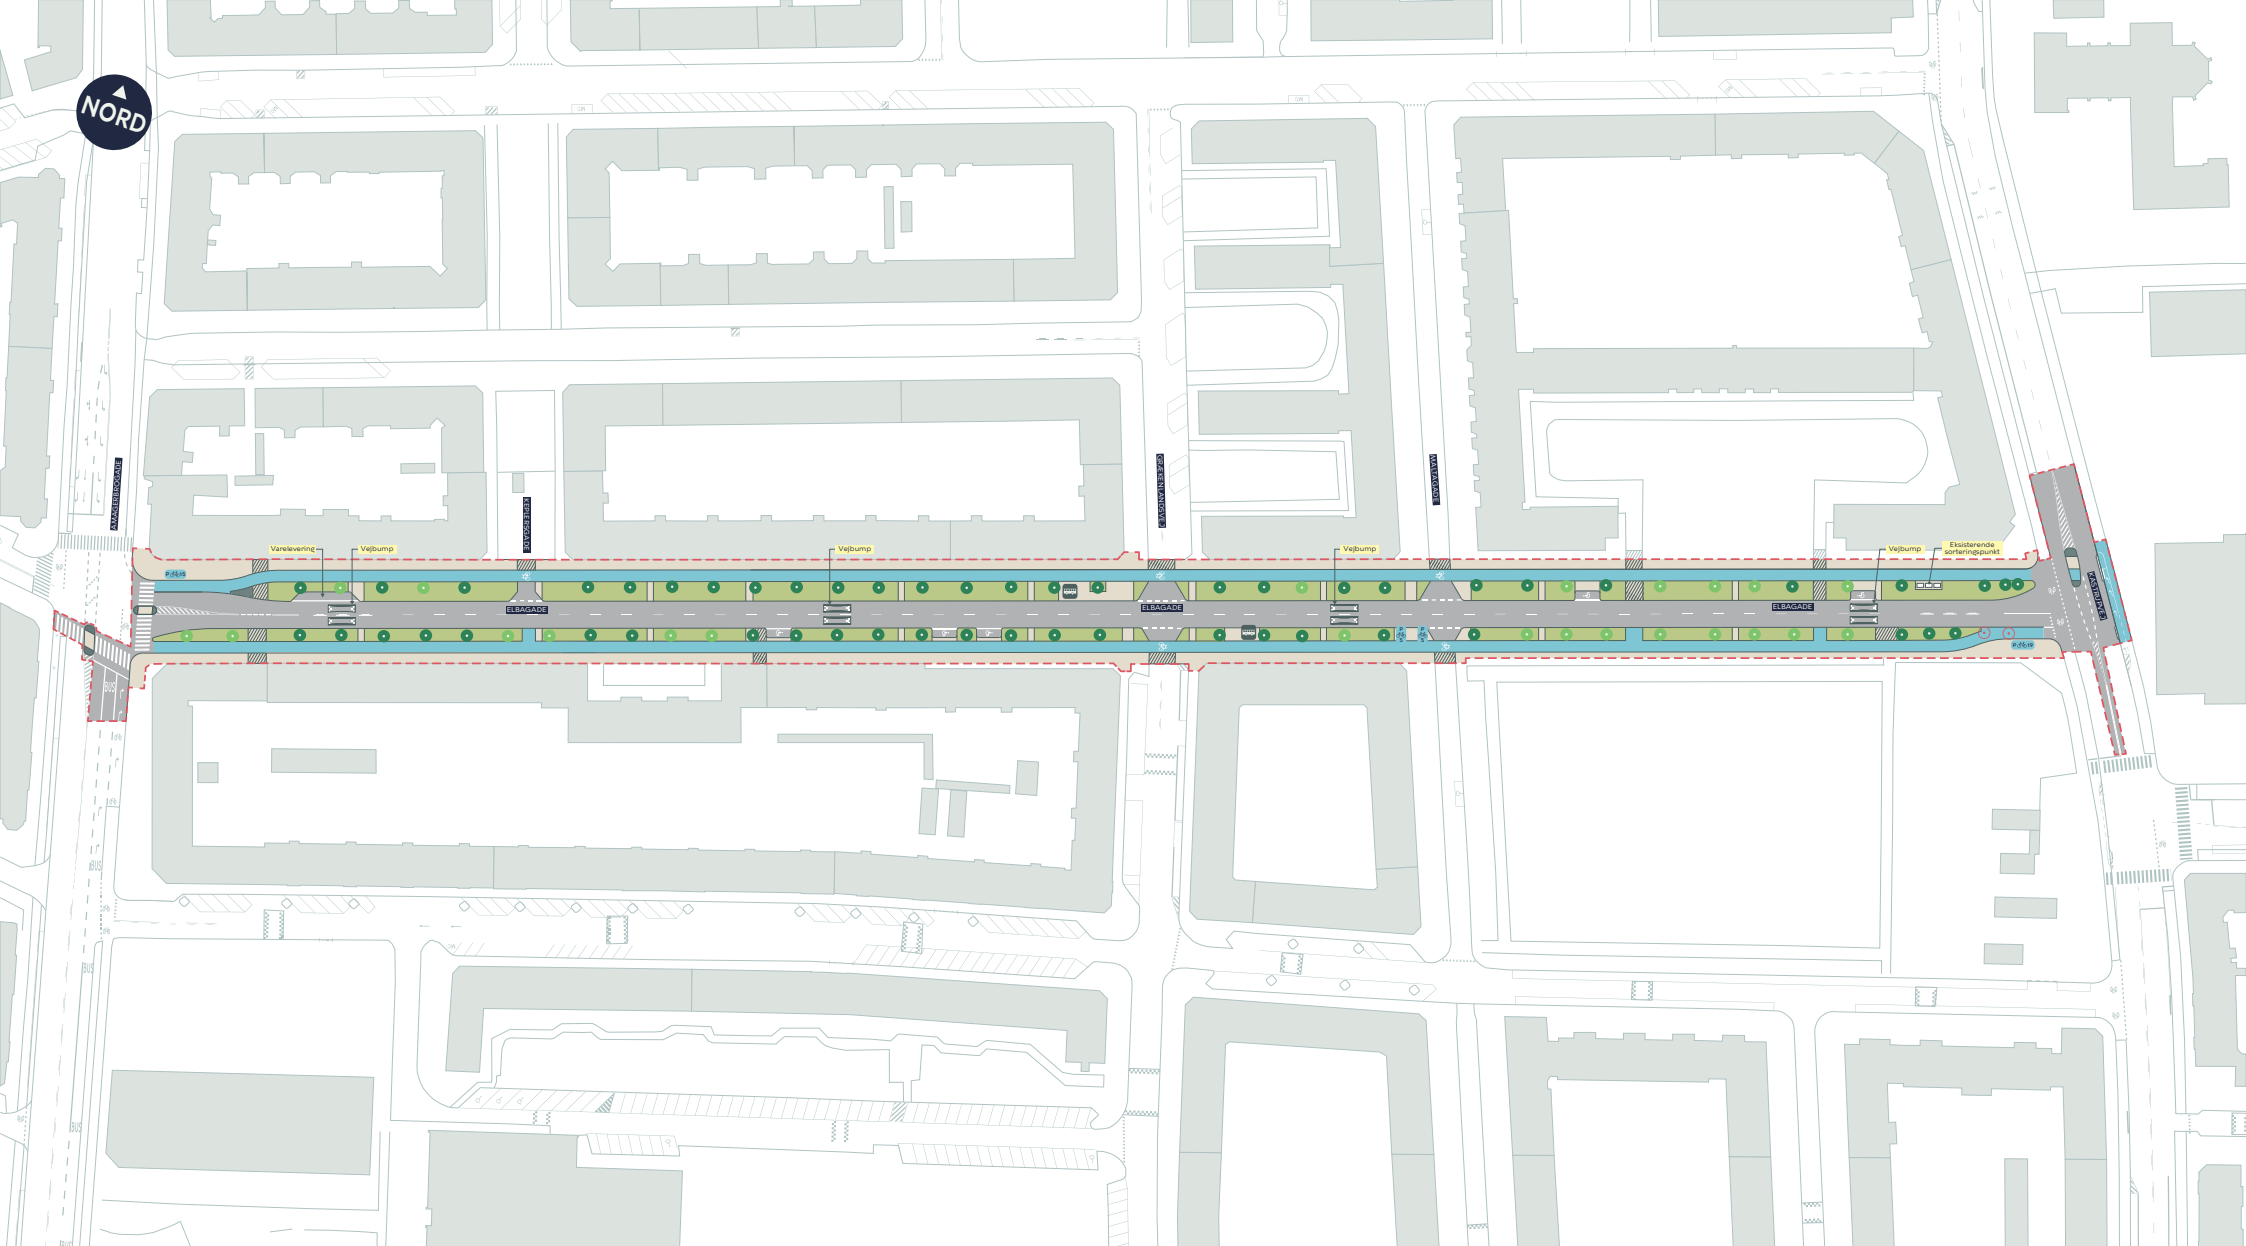

--- Anlægsområde

Cykelsti

Fortov

Overkørsel

Busstoppested


• Nyt træ (23 stk.)

• Træ der fældes (2 stk.)

• Eksisterende træ (52 stk.)

ELBAGADE
Amager Øst
Projektforslag 2
BILAG 6 SAMLET



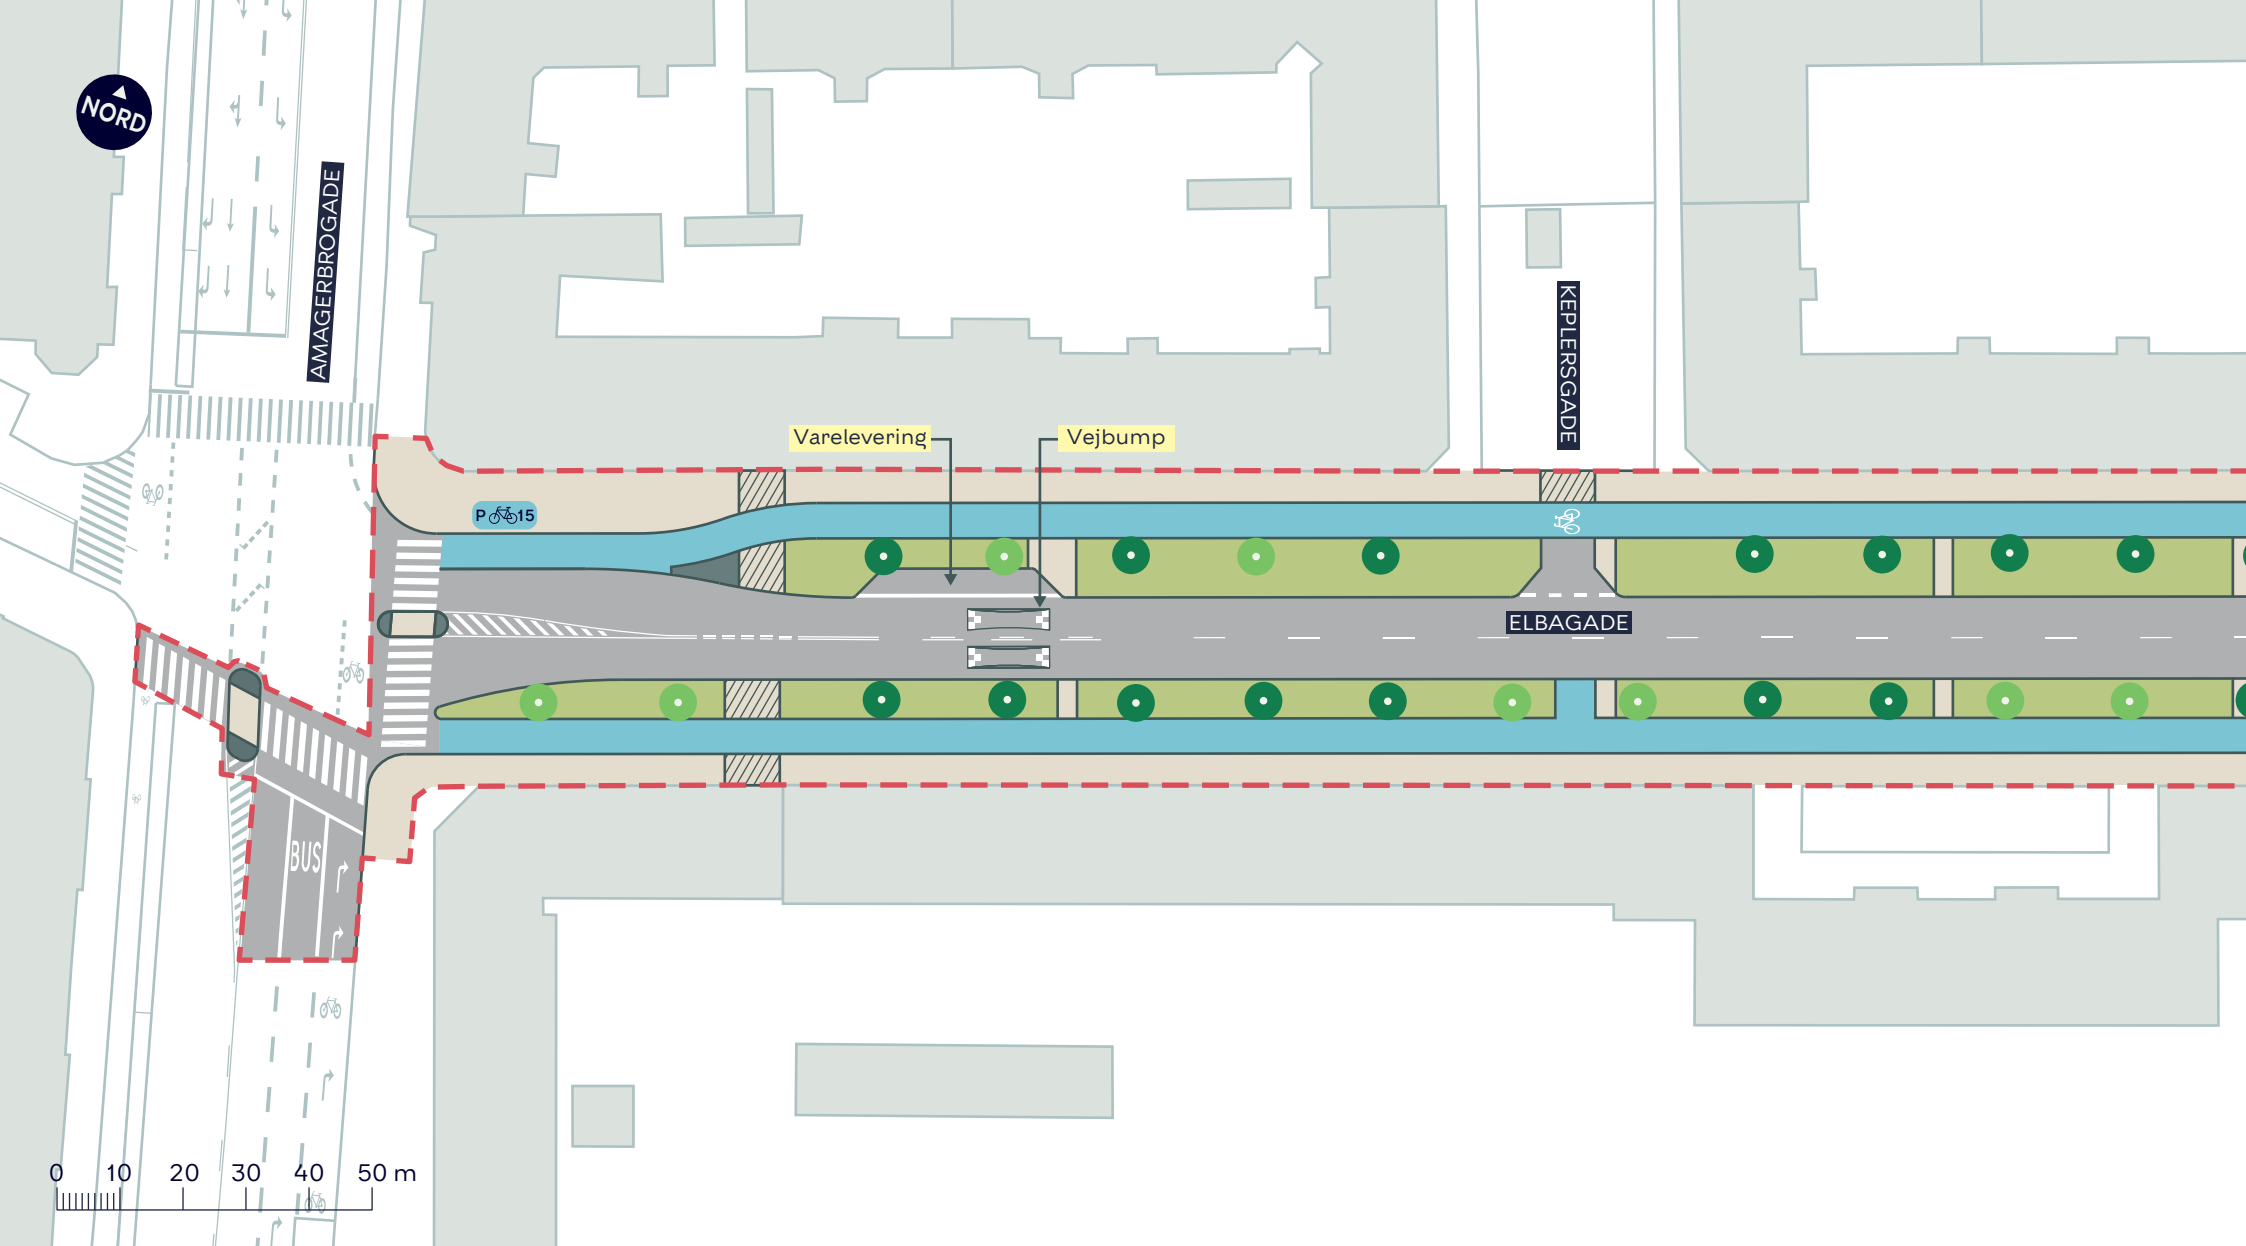

--- Anlægsområde

■ Cykelsti

■ Fortov


/// Overkørsel

● Nyt træ (8 stk.)

● Eksisterende træ (14 stk.)

ELBAGADE
Amager Øst
Projektforslag 2
BILAG 6A



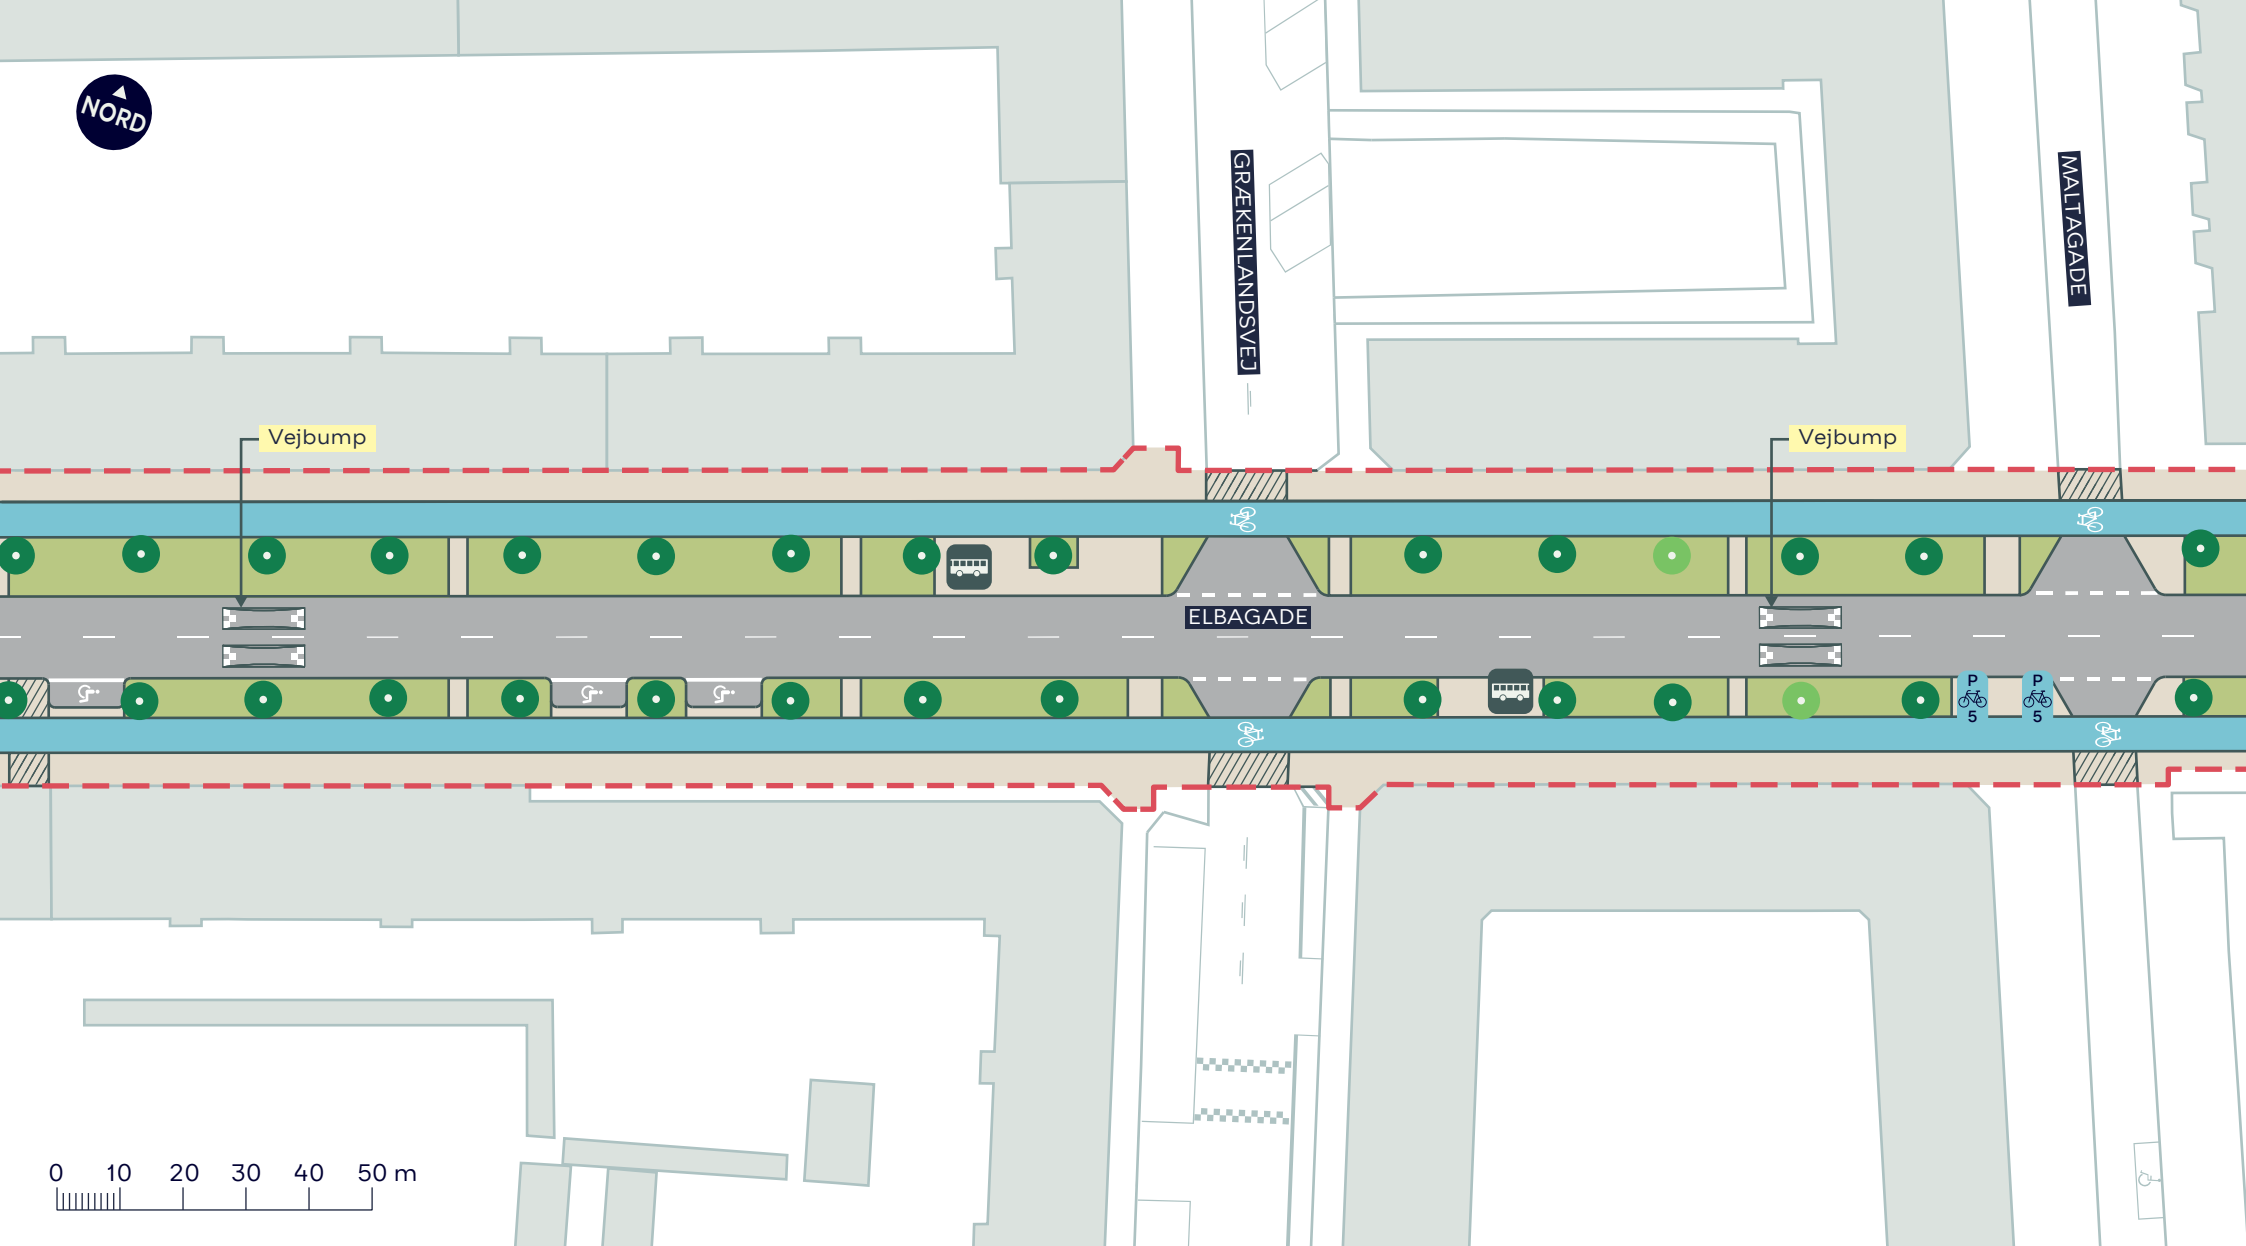

--- Anlægsområde

Cykelsti

Fortov

Overkørsel




Busstoppested

Nyt træ (2 stk.)

Eksisterende træ (28 stk.)

ELBAGADE
Amager Øst
Projektforslag 2
BILAG 6B



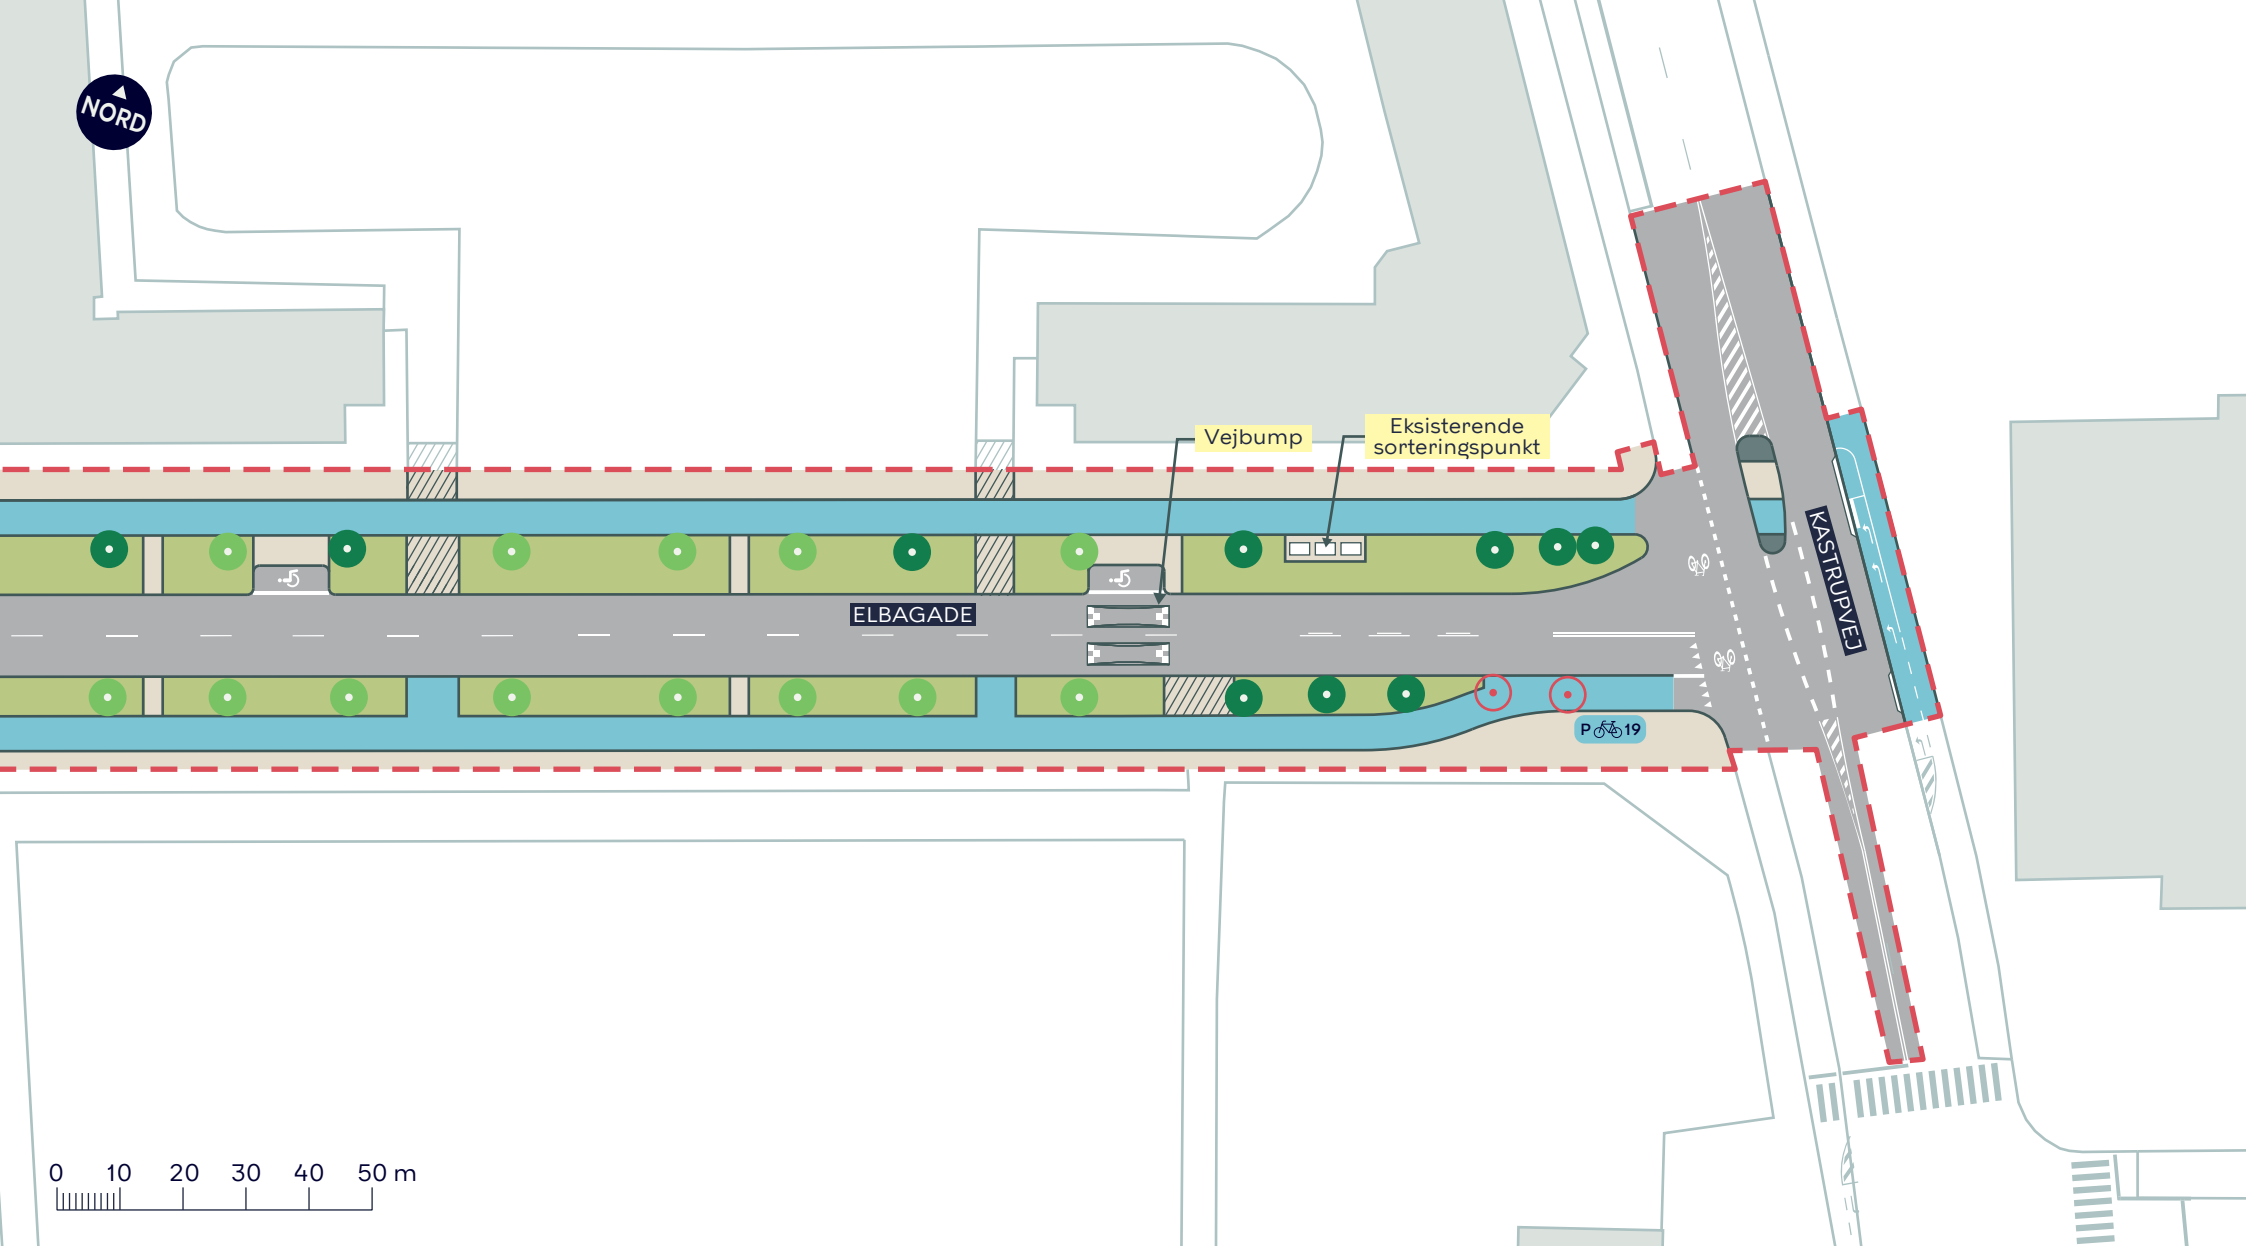

--- Anlægsområde

Cykelsti

Fortov

Overkørsel

● Nyt træ (13 stk.)

○ Træ der fældes (2 stk.)

● Eksisterende træ (10 stk.)

ELBAGADE
Amager Øst
Projektforslag 2
BILAG 6C

