


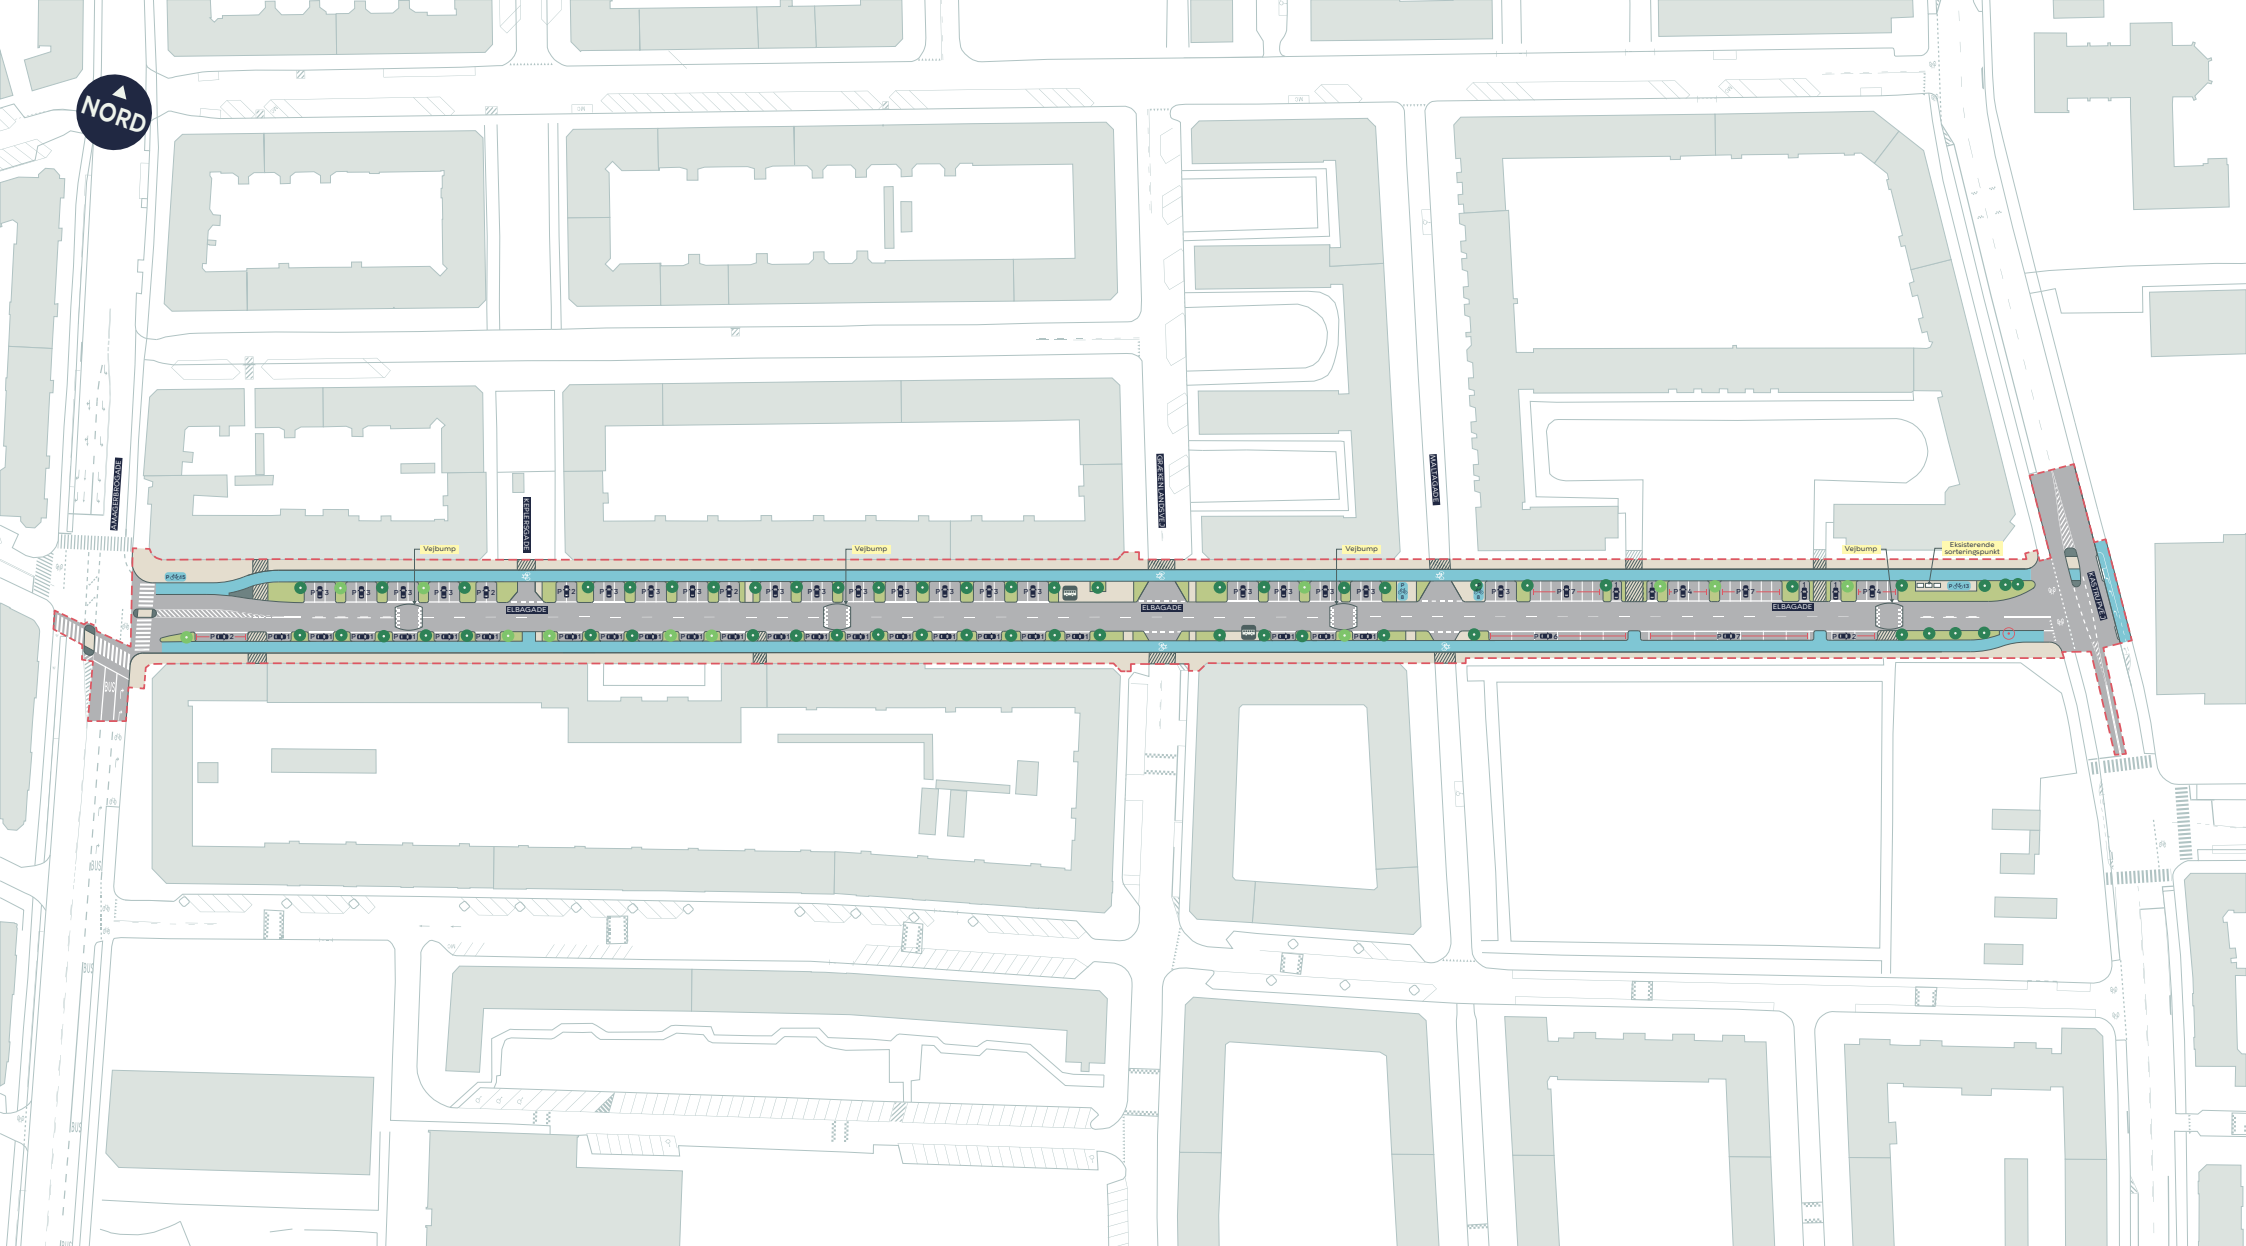

--- Anlægsområde

Cykelsti

Fortov

Overkørsel

Busstoppested

● Nyt træ (12 stk.)

○ Træ der fældes (1 stk.)

● Eksisterende træ (53 stk.)


ELBAGADE

Amager Øst

Projektforslag 3

BILAG 4 SAMLET



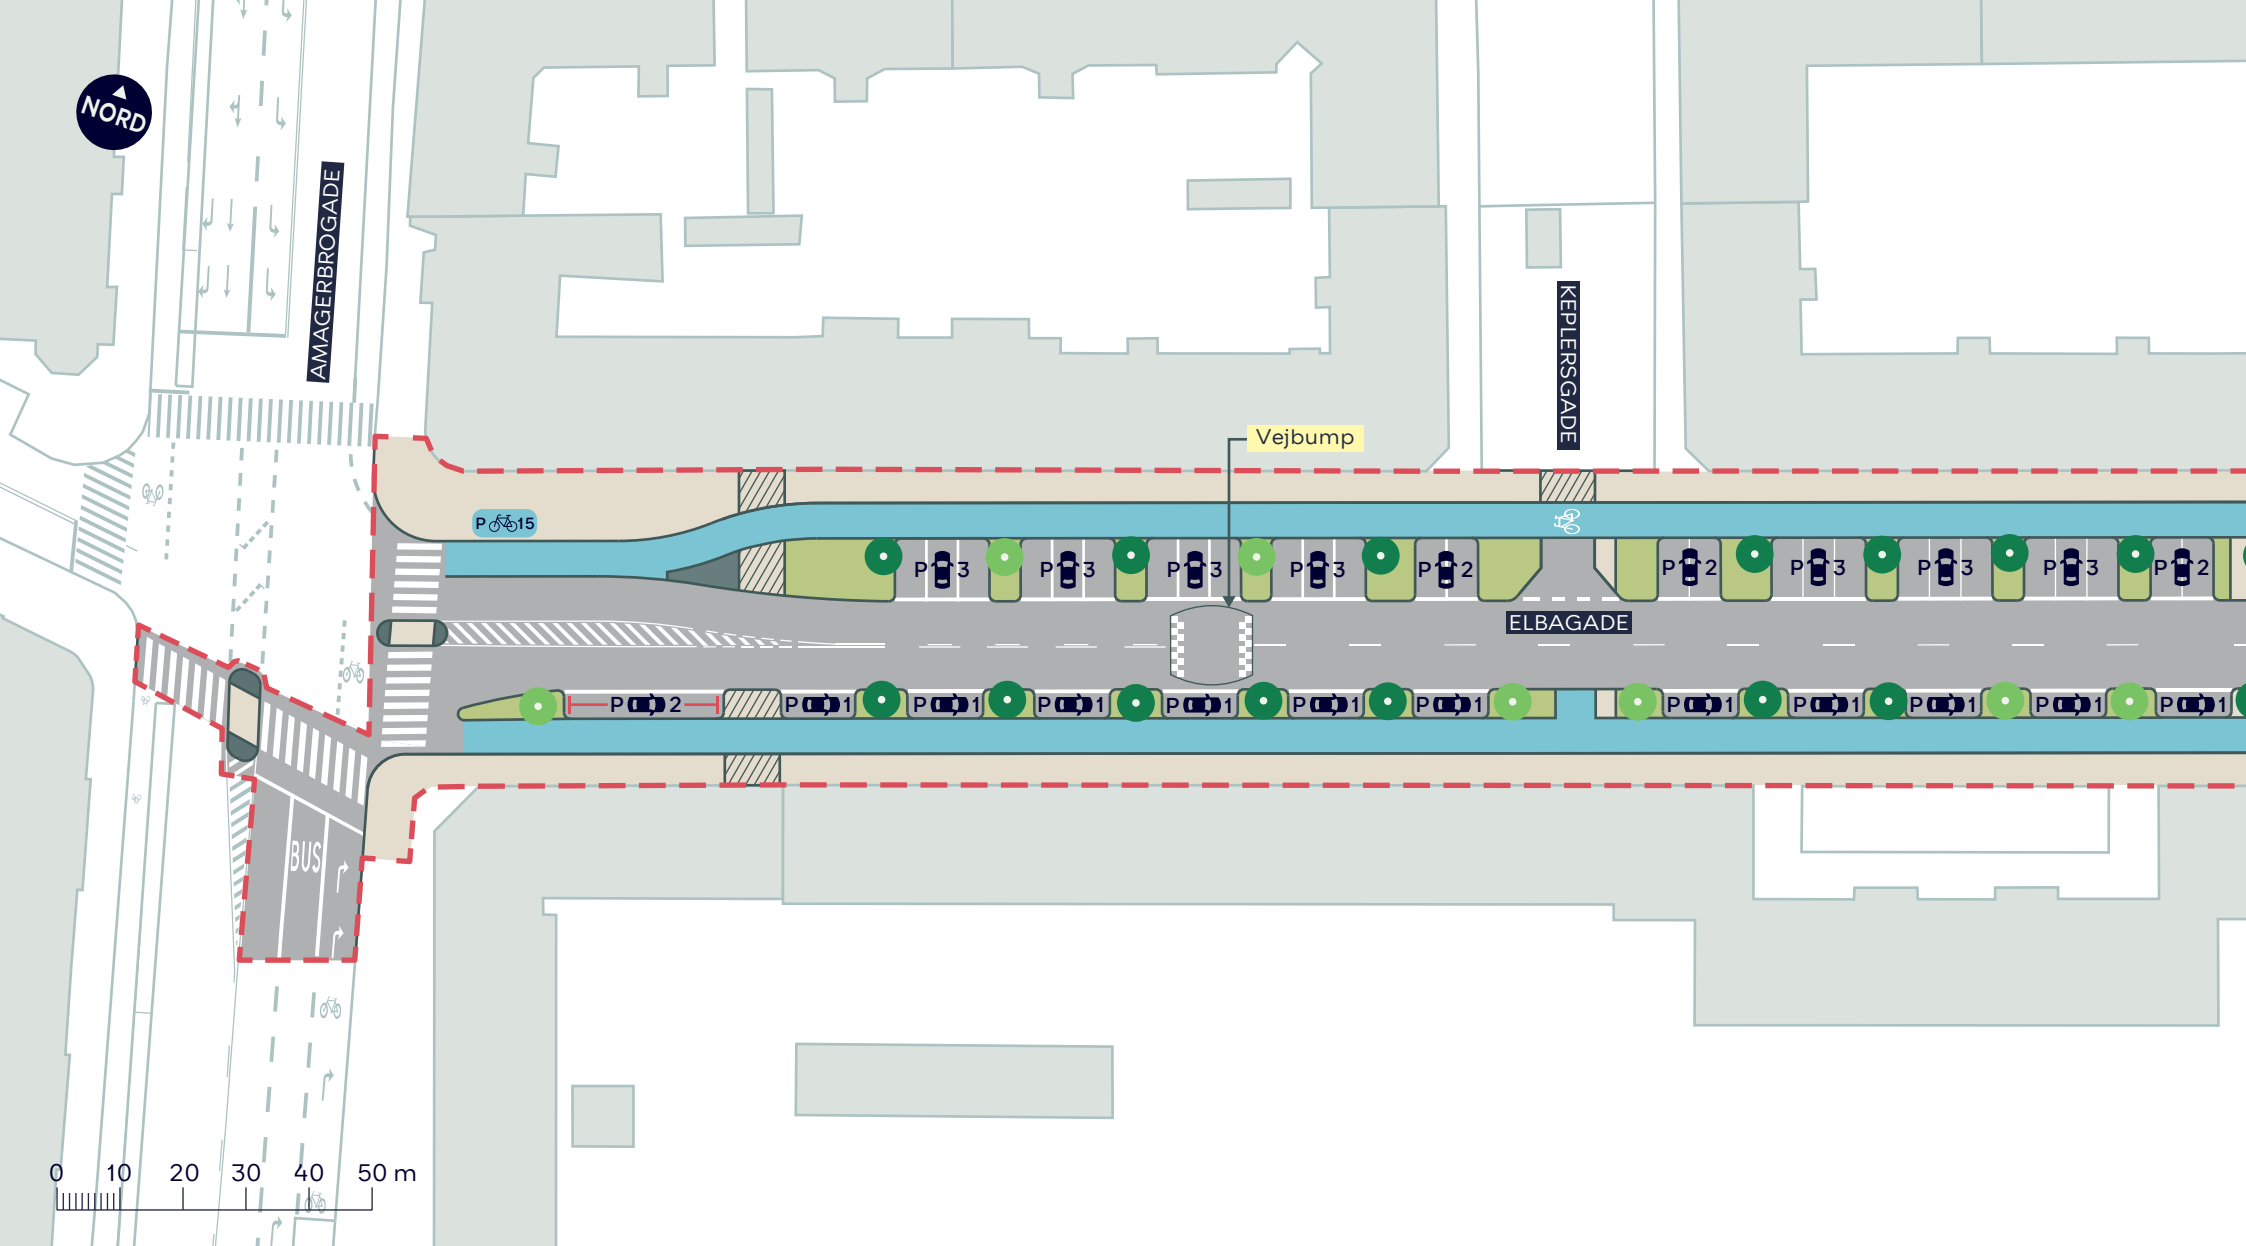

--- Anlægsområde

Cykelsti

Fortov


Overkørsel

● Nyt træ (7 stk.)

● Eksisterende træ (14 stk.)

ELBAGADE
Amager Øst
Projektforslag 3
BILAG 4A



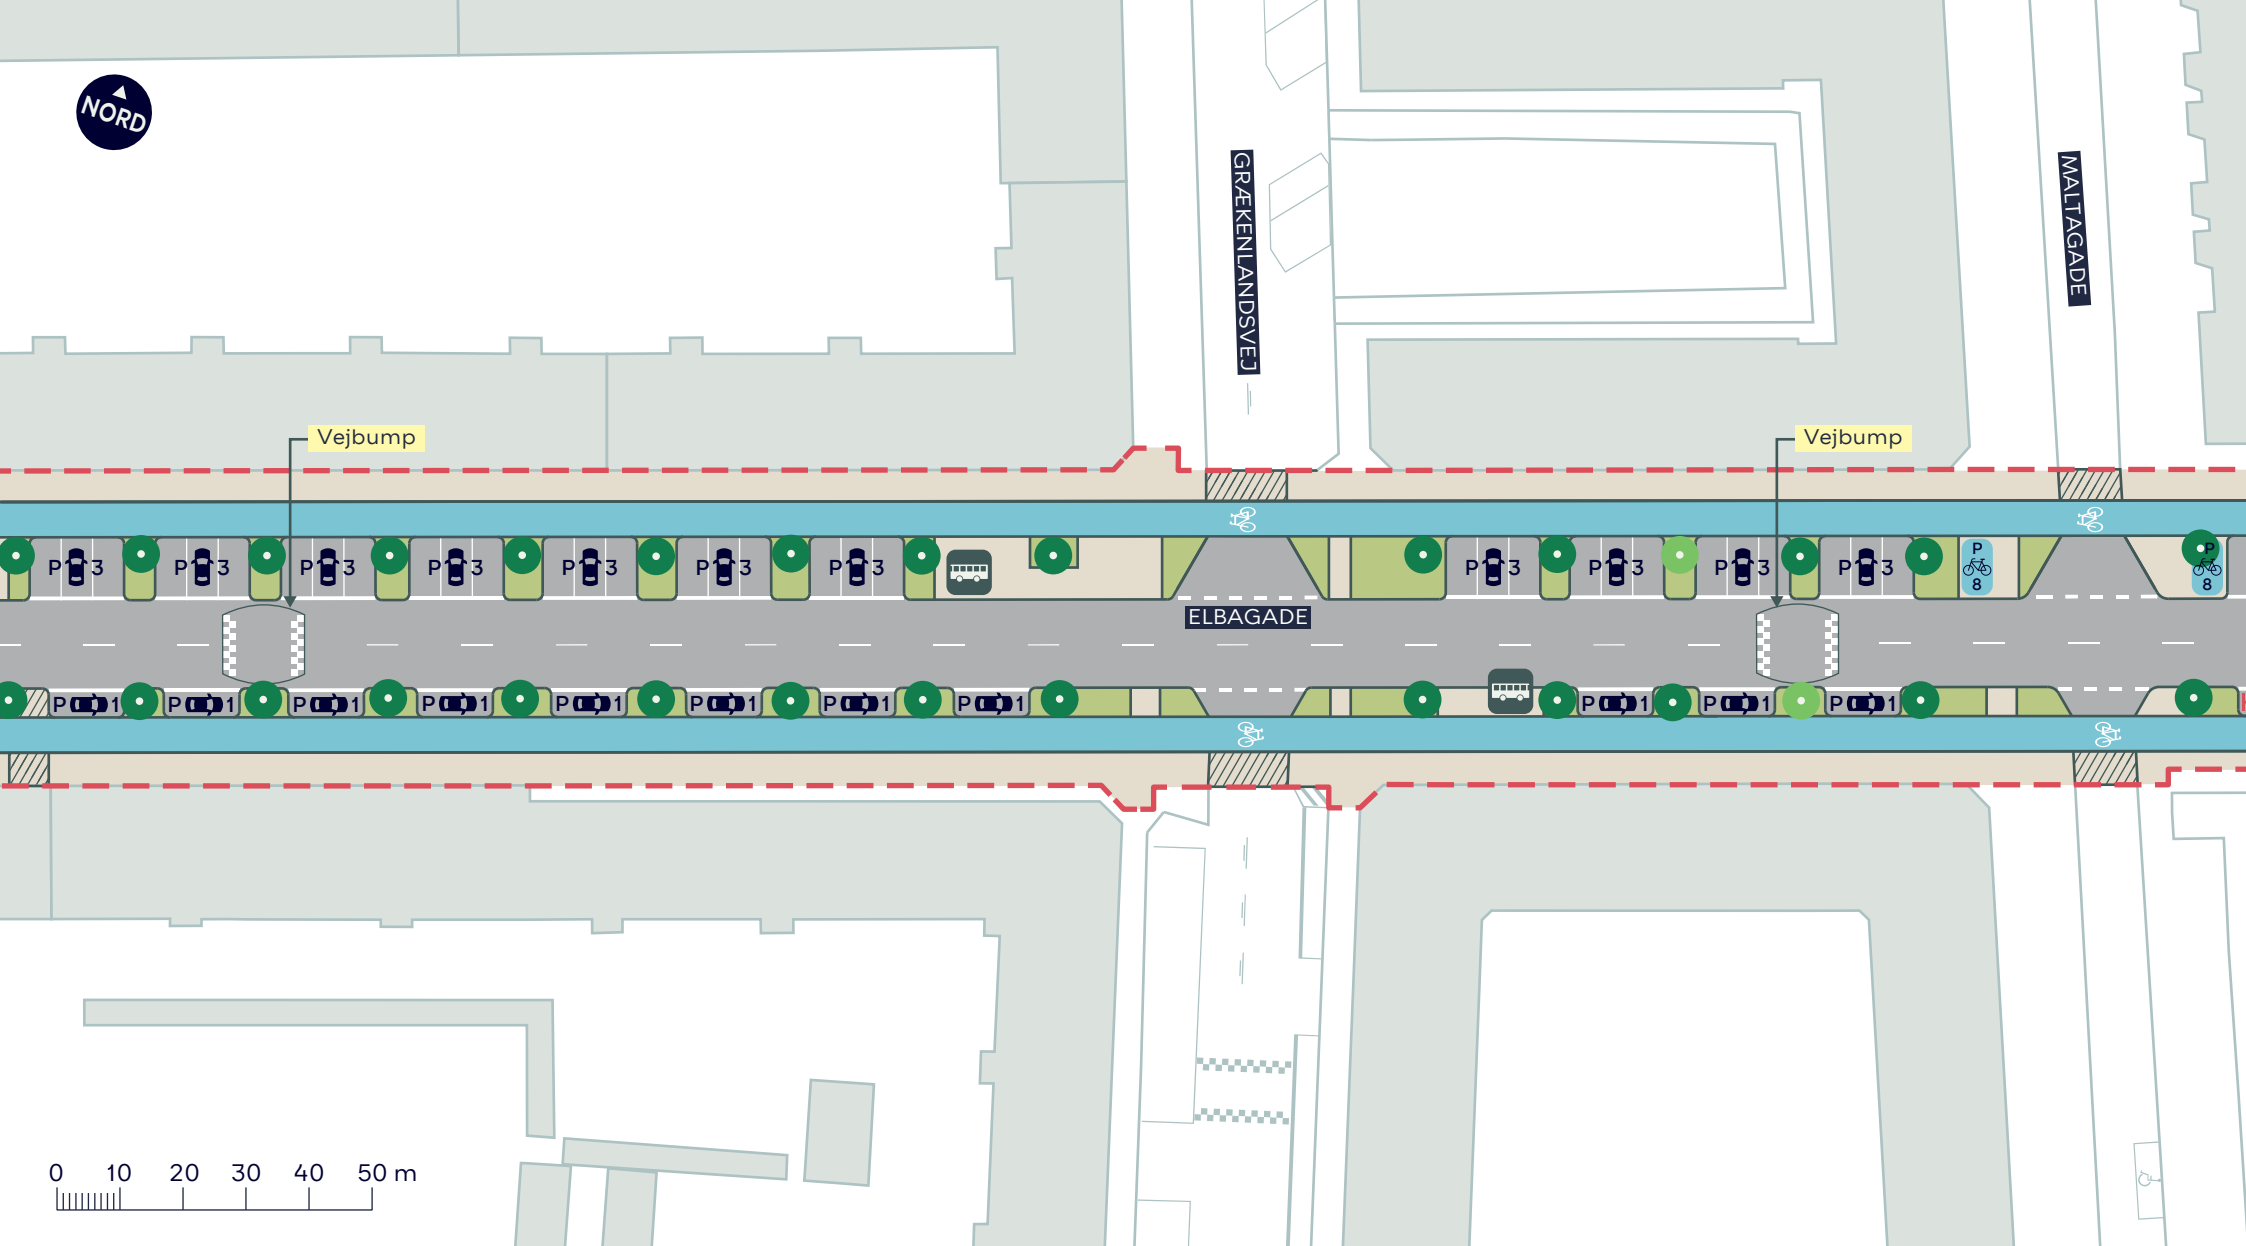

--- Anlægsområde

Cykelsti

Fortov

Overkørsel

Busstoppested

● Nyt træ (2 stk.)

● Eksisterende træ (28 stk.)

ELBAGADE
Amager Øst
Projektforslag 3
BILAG 4B



