


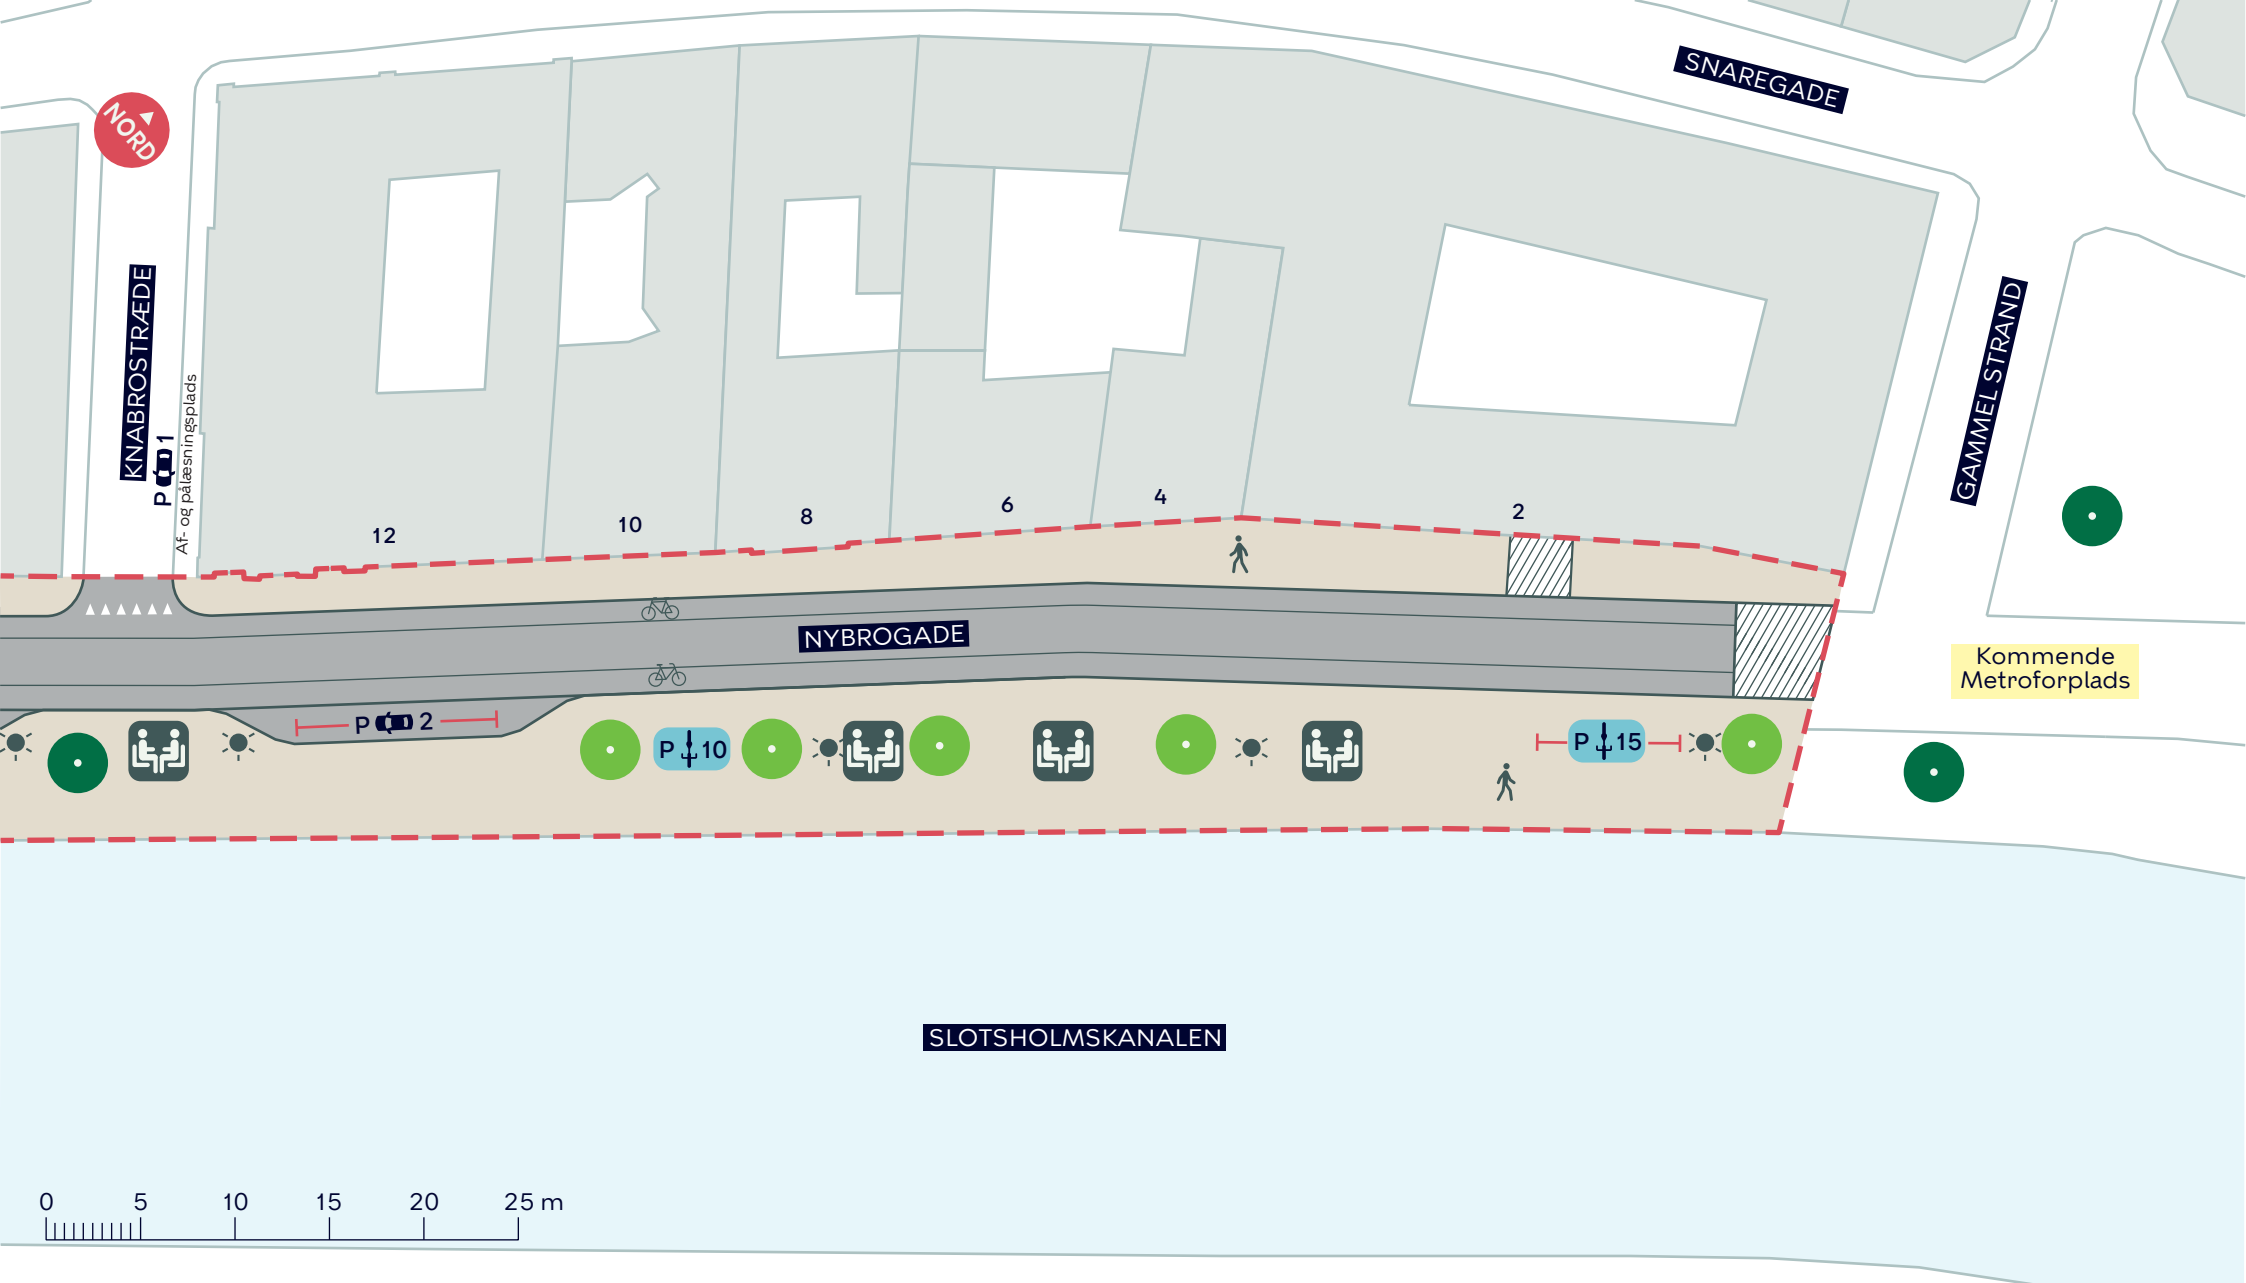


- - - Anlægsområde
- Træ (2 stk.)
- Nyt træ (7 stk.)
- Udeservering
- Ophold
- Belysning

NYBROGADE, GRØNNE BYRUM OG SKYBRUDSSIKRING

Indre By
 Projektforslag
BILAG 4A





-  Anlægsområde
-  Træ (1 stk.)
-  Nyt træ (5 stk.)
-  Ophold
-  Belysning

NYBROGADE, GRØNNE BYRUM OG SKYBRUDSSIKRING

Indre By

Projektforslag

BILAG 4B



Kommende Metroforplads

NORD

KNABROSTRÆDE

SNAREGADE

GAMMELSTRAND

NYBROGADE

SLOTSHOLMSKANALEN

12

10

8

6

4

2


P ↓ 2

P ↓ 10

P ↓ 15

P ↓ 1

Af- og pålæsningsplads

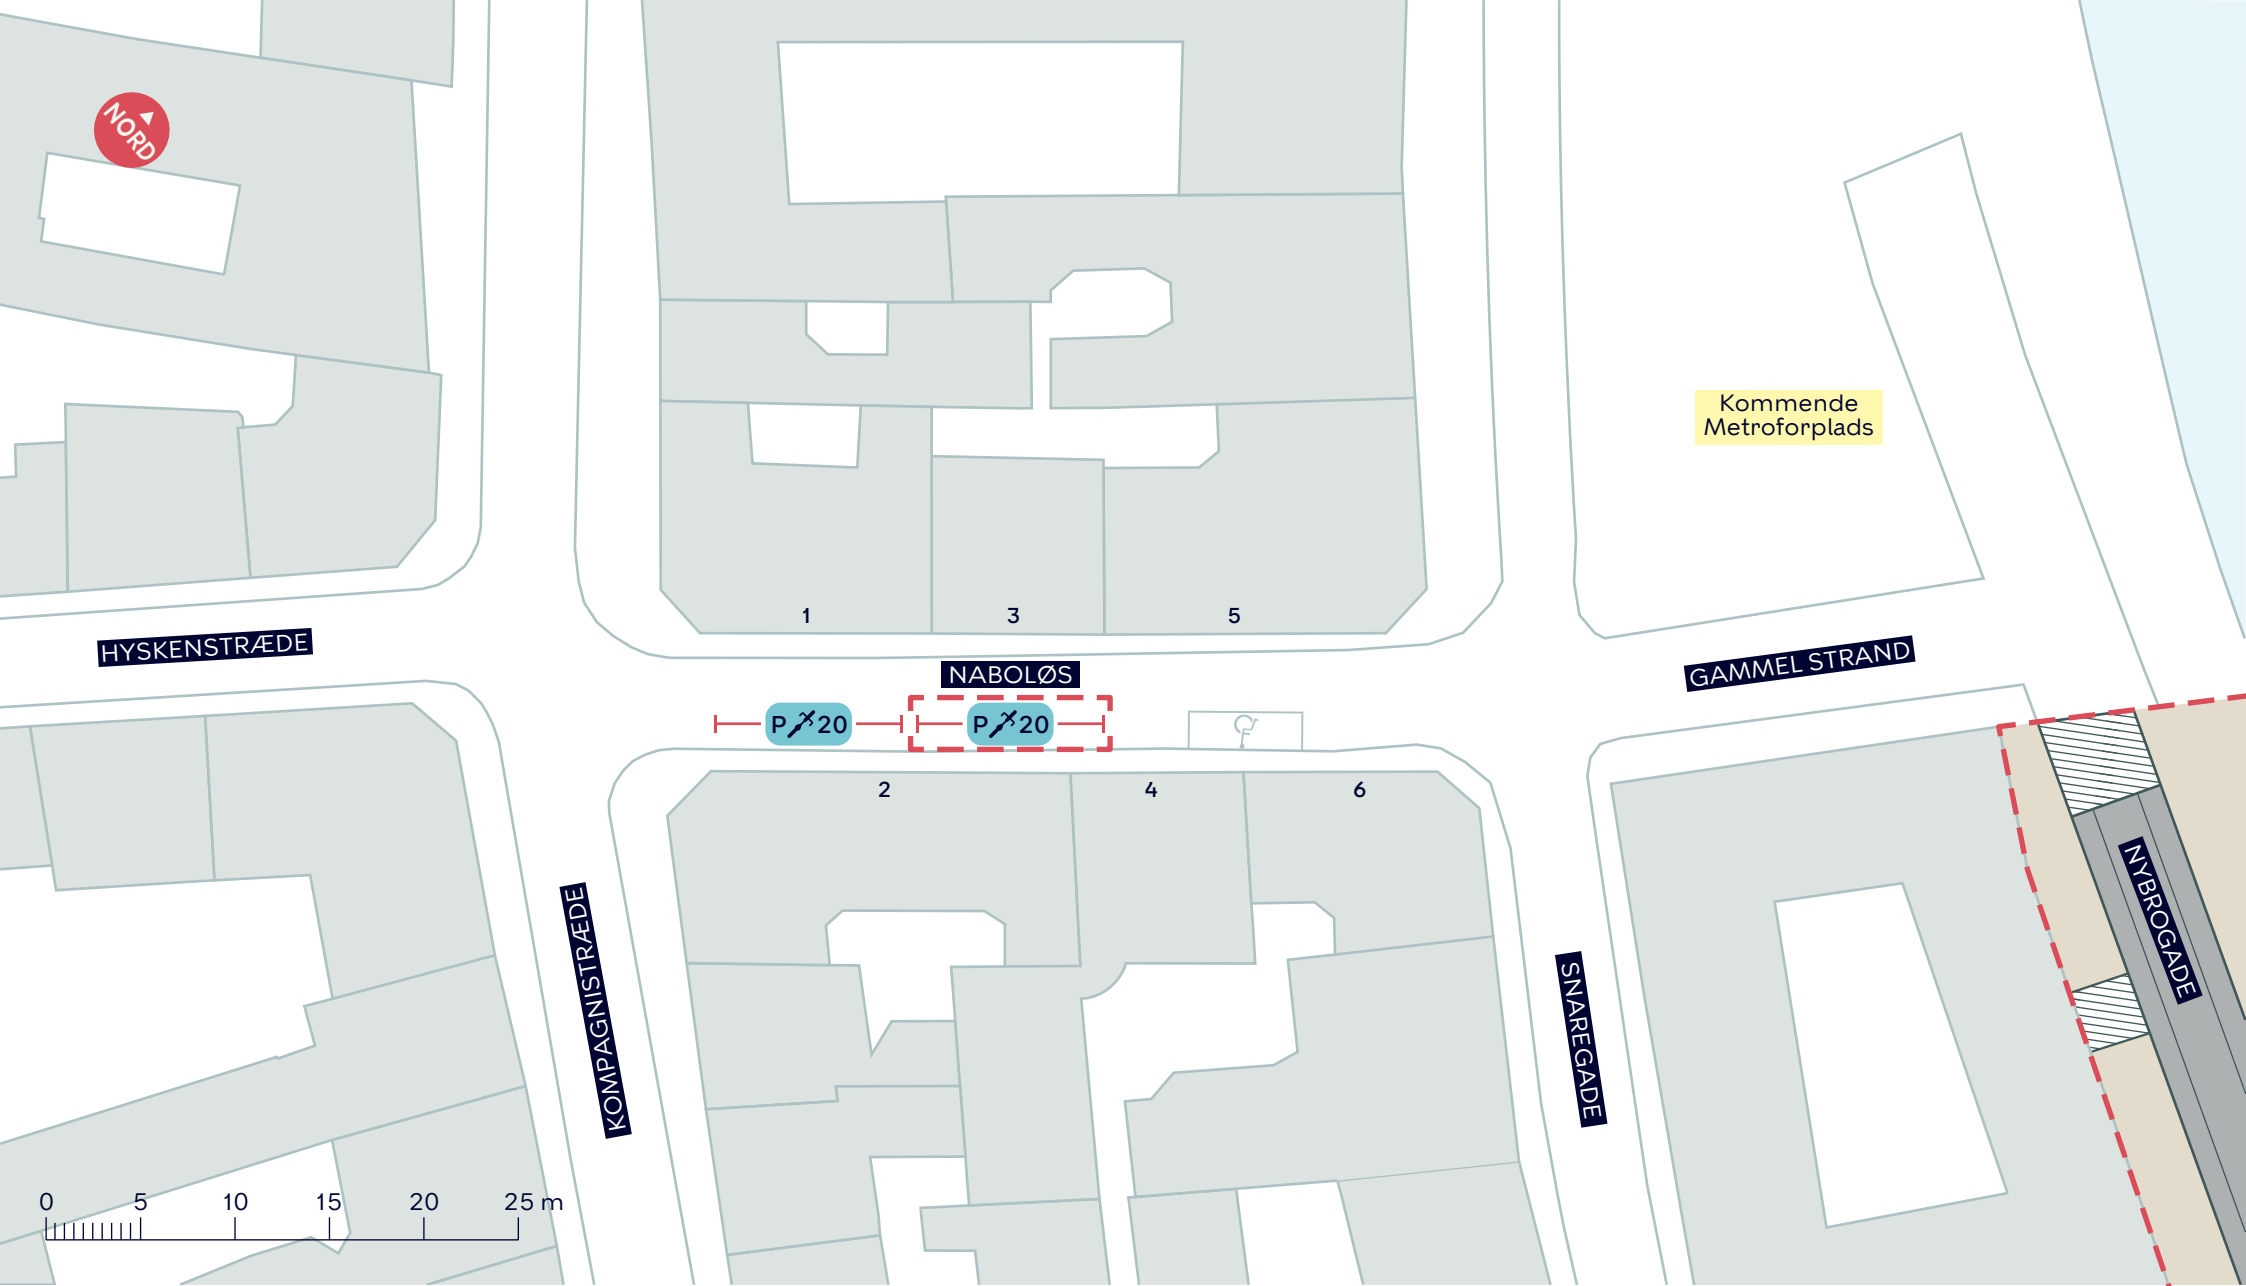

--- Anlægsområde


NYBROGADE, GRØNNE BYRUM OG SKYBRUDSSIKRING

Indre By

Projektforslag

BILAG 4C



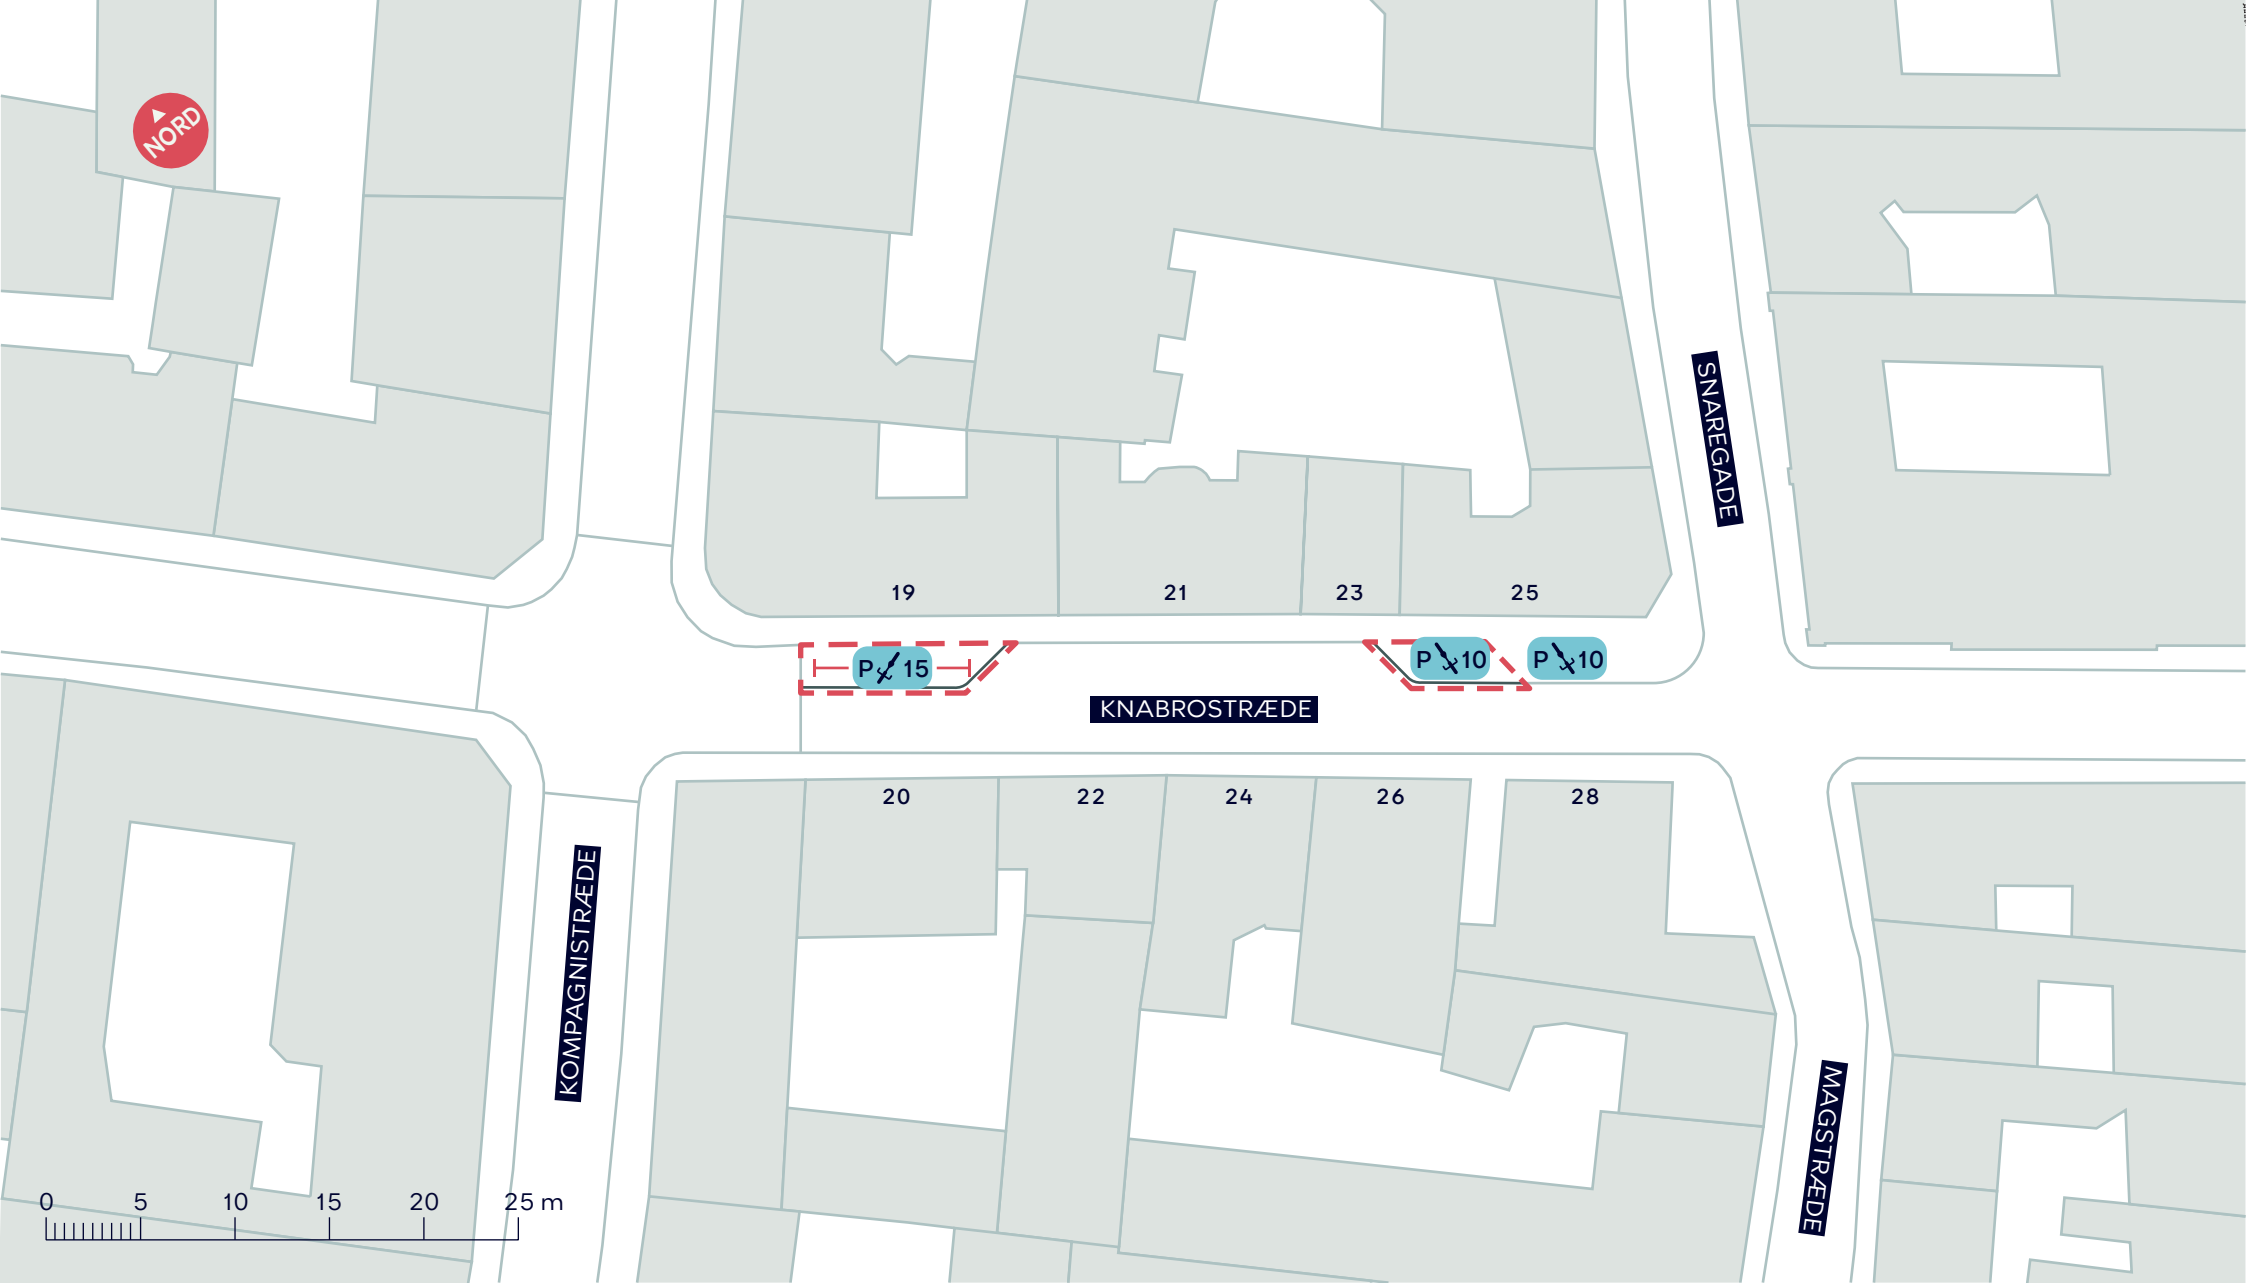

--- Anlægsområde

NYBROGADE, GRØNNE BYRUM OG SKYBRUDSSIKRING

Indre By

Projektforslag

BILAG 4D

