



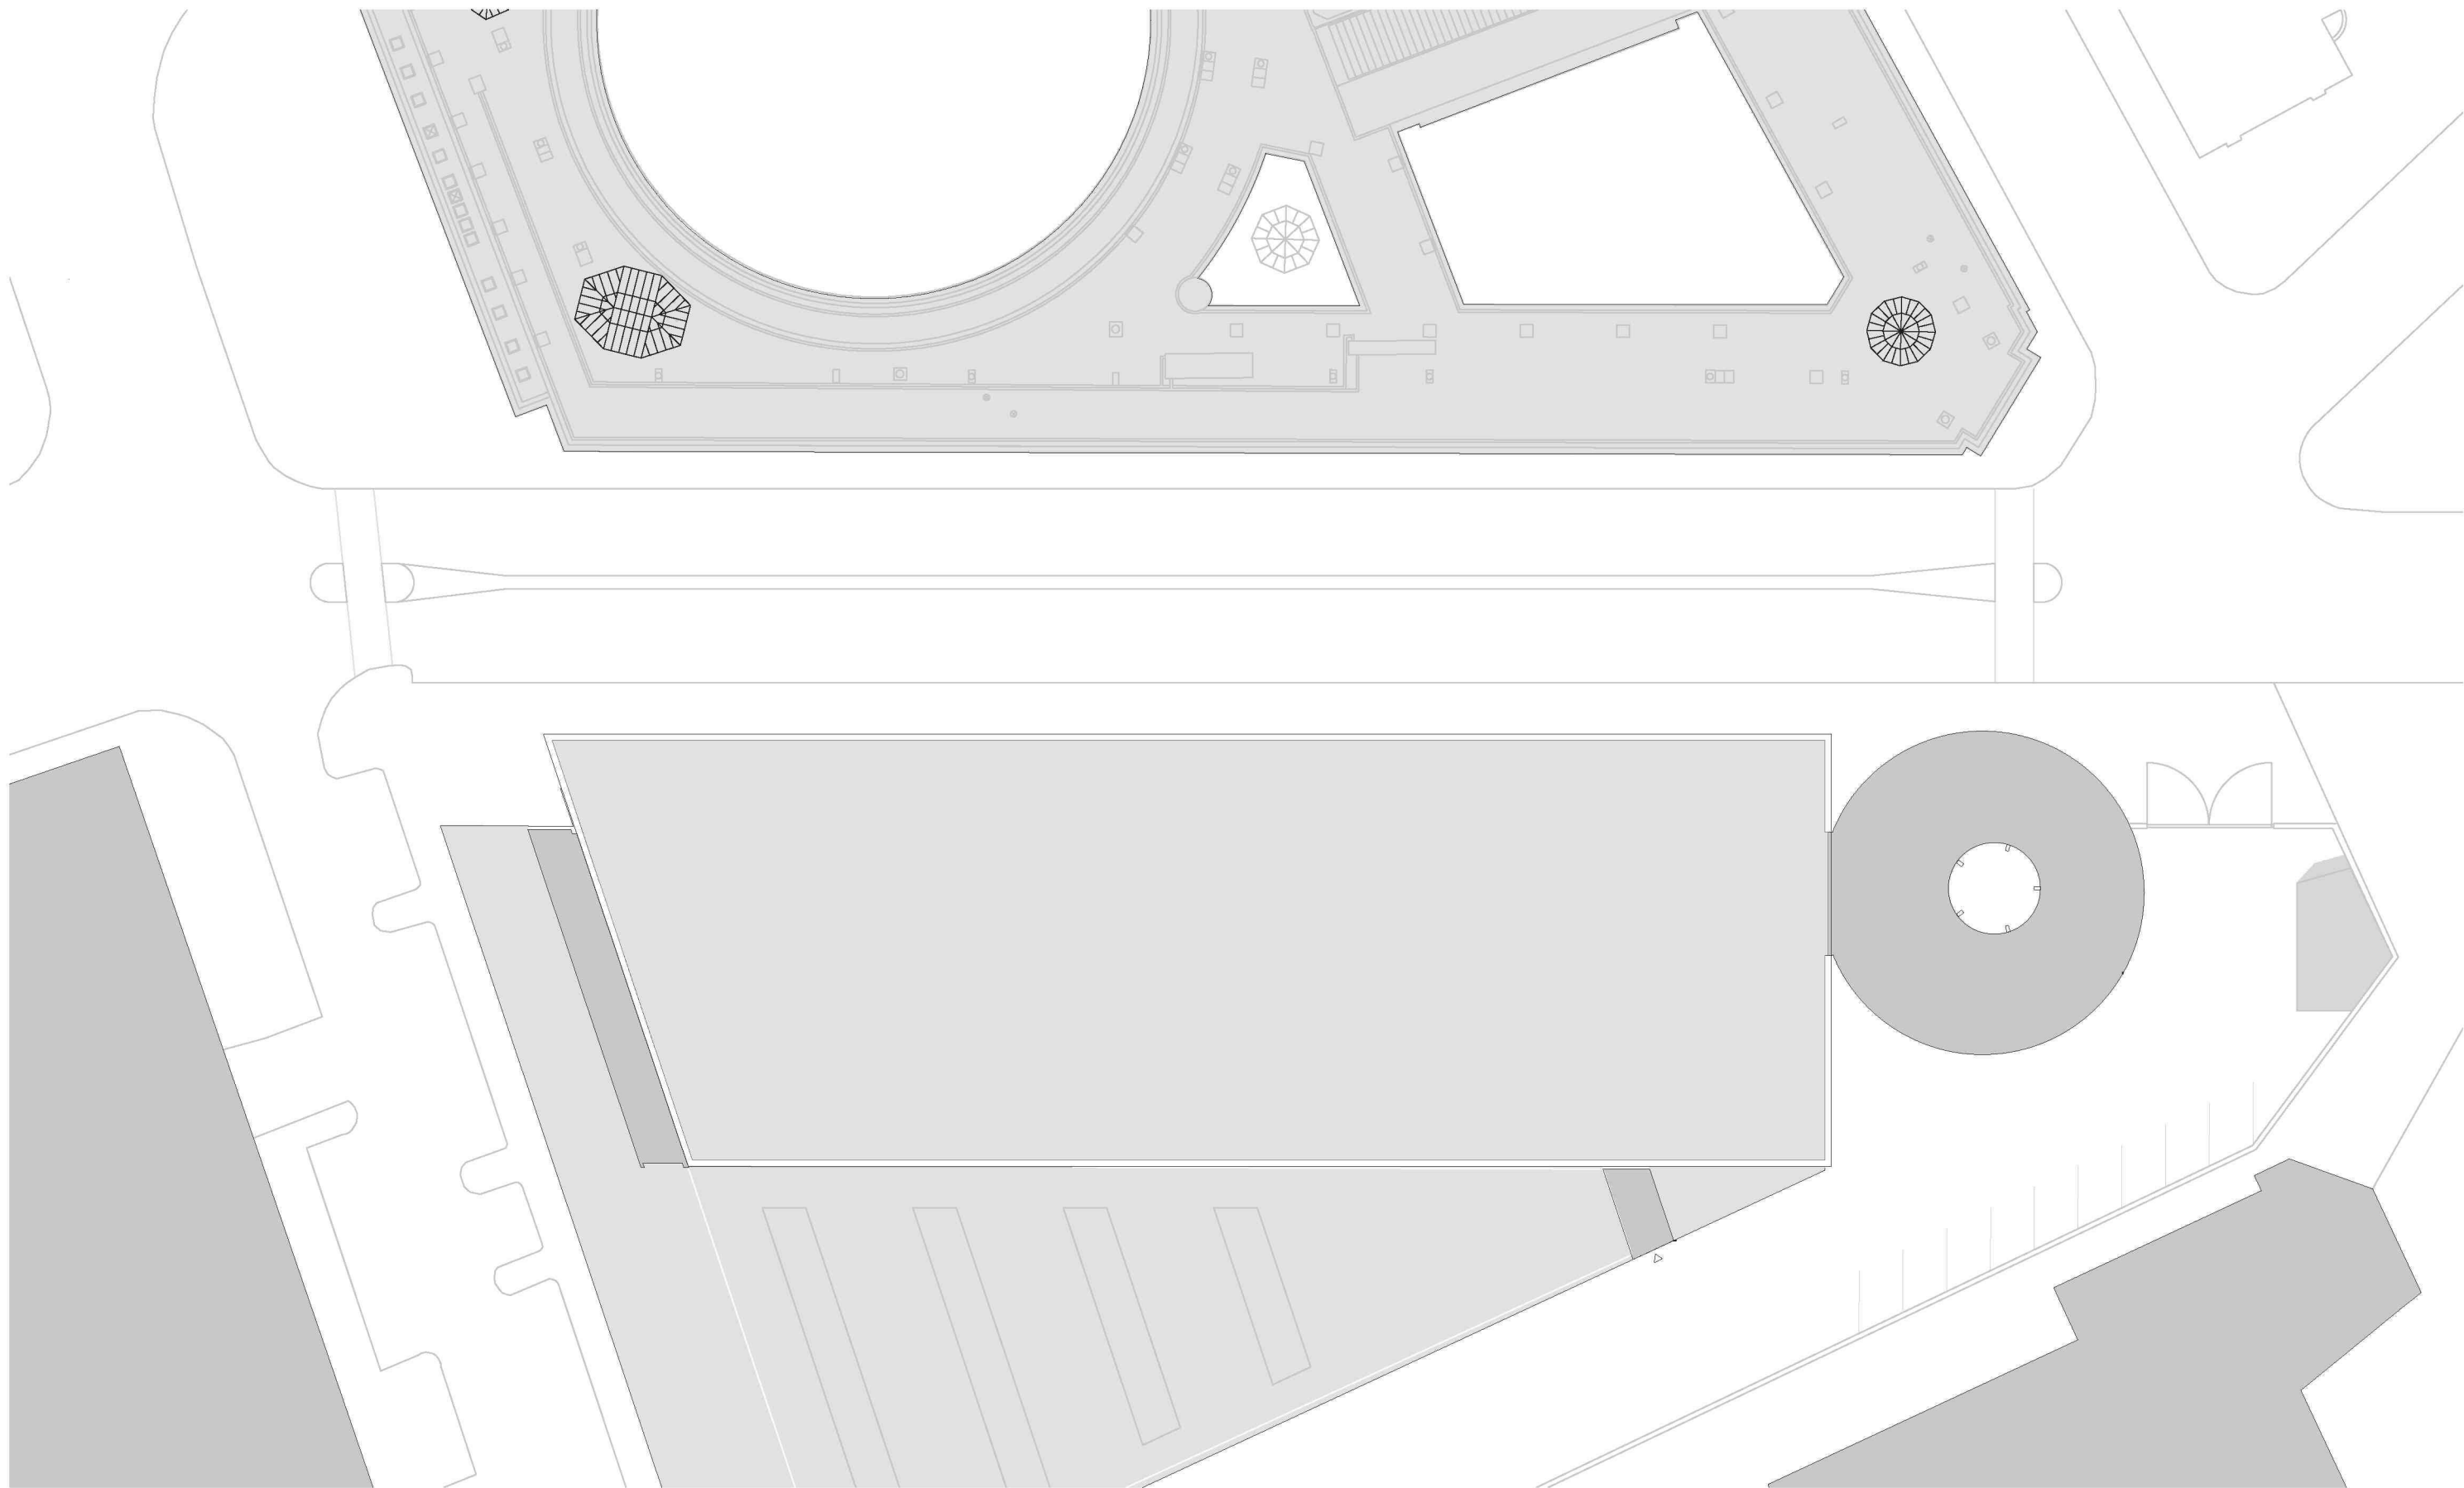

GANGBRO OVER HAMBROSGADE	FASE: Projektforslag	
	EMNE: Situationsplan, eksisterende forhold	
	Dato: 26-09-2025	Mål: 1:500 (A3)
 ● RØNNOW ARKITEKTER A/S	○ ARTELIA RÅDGIVENDE INGENIØRER	

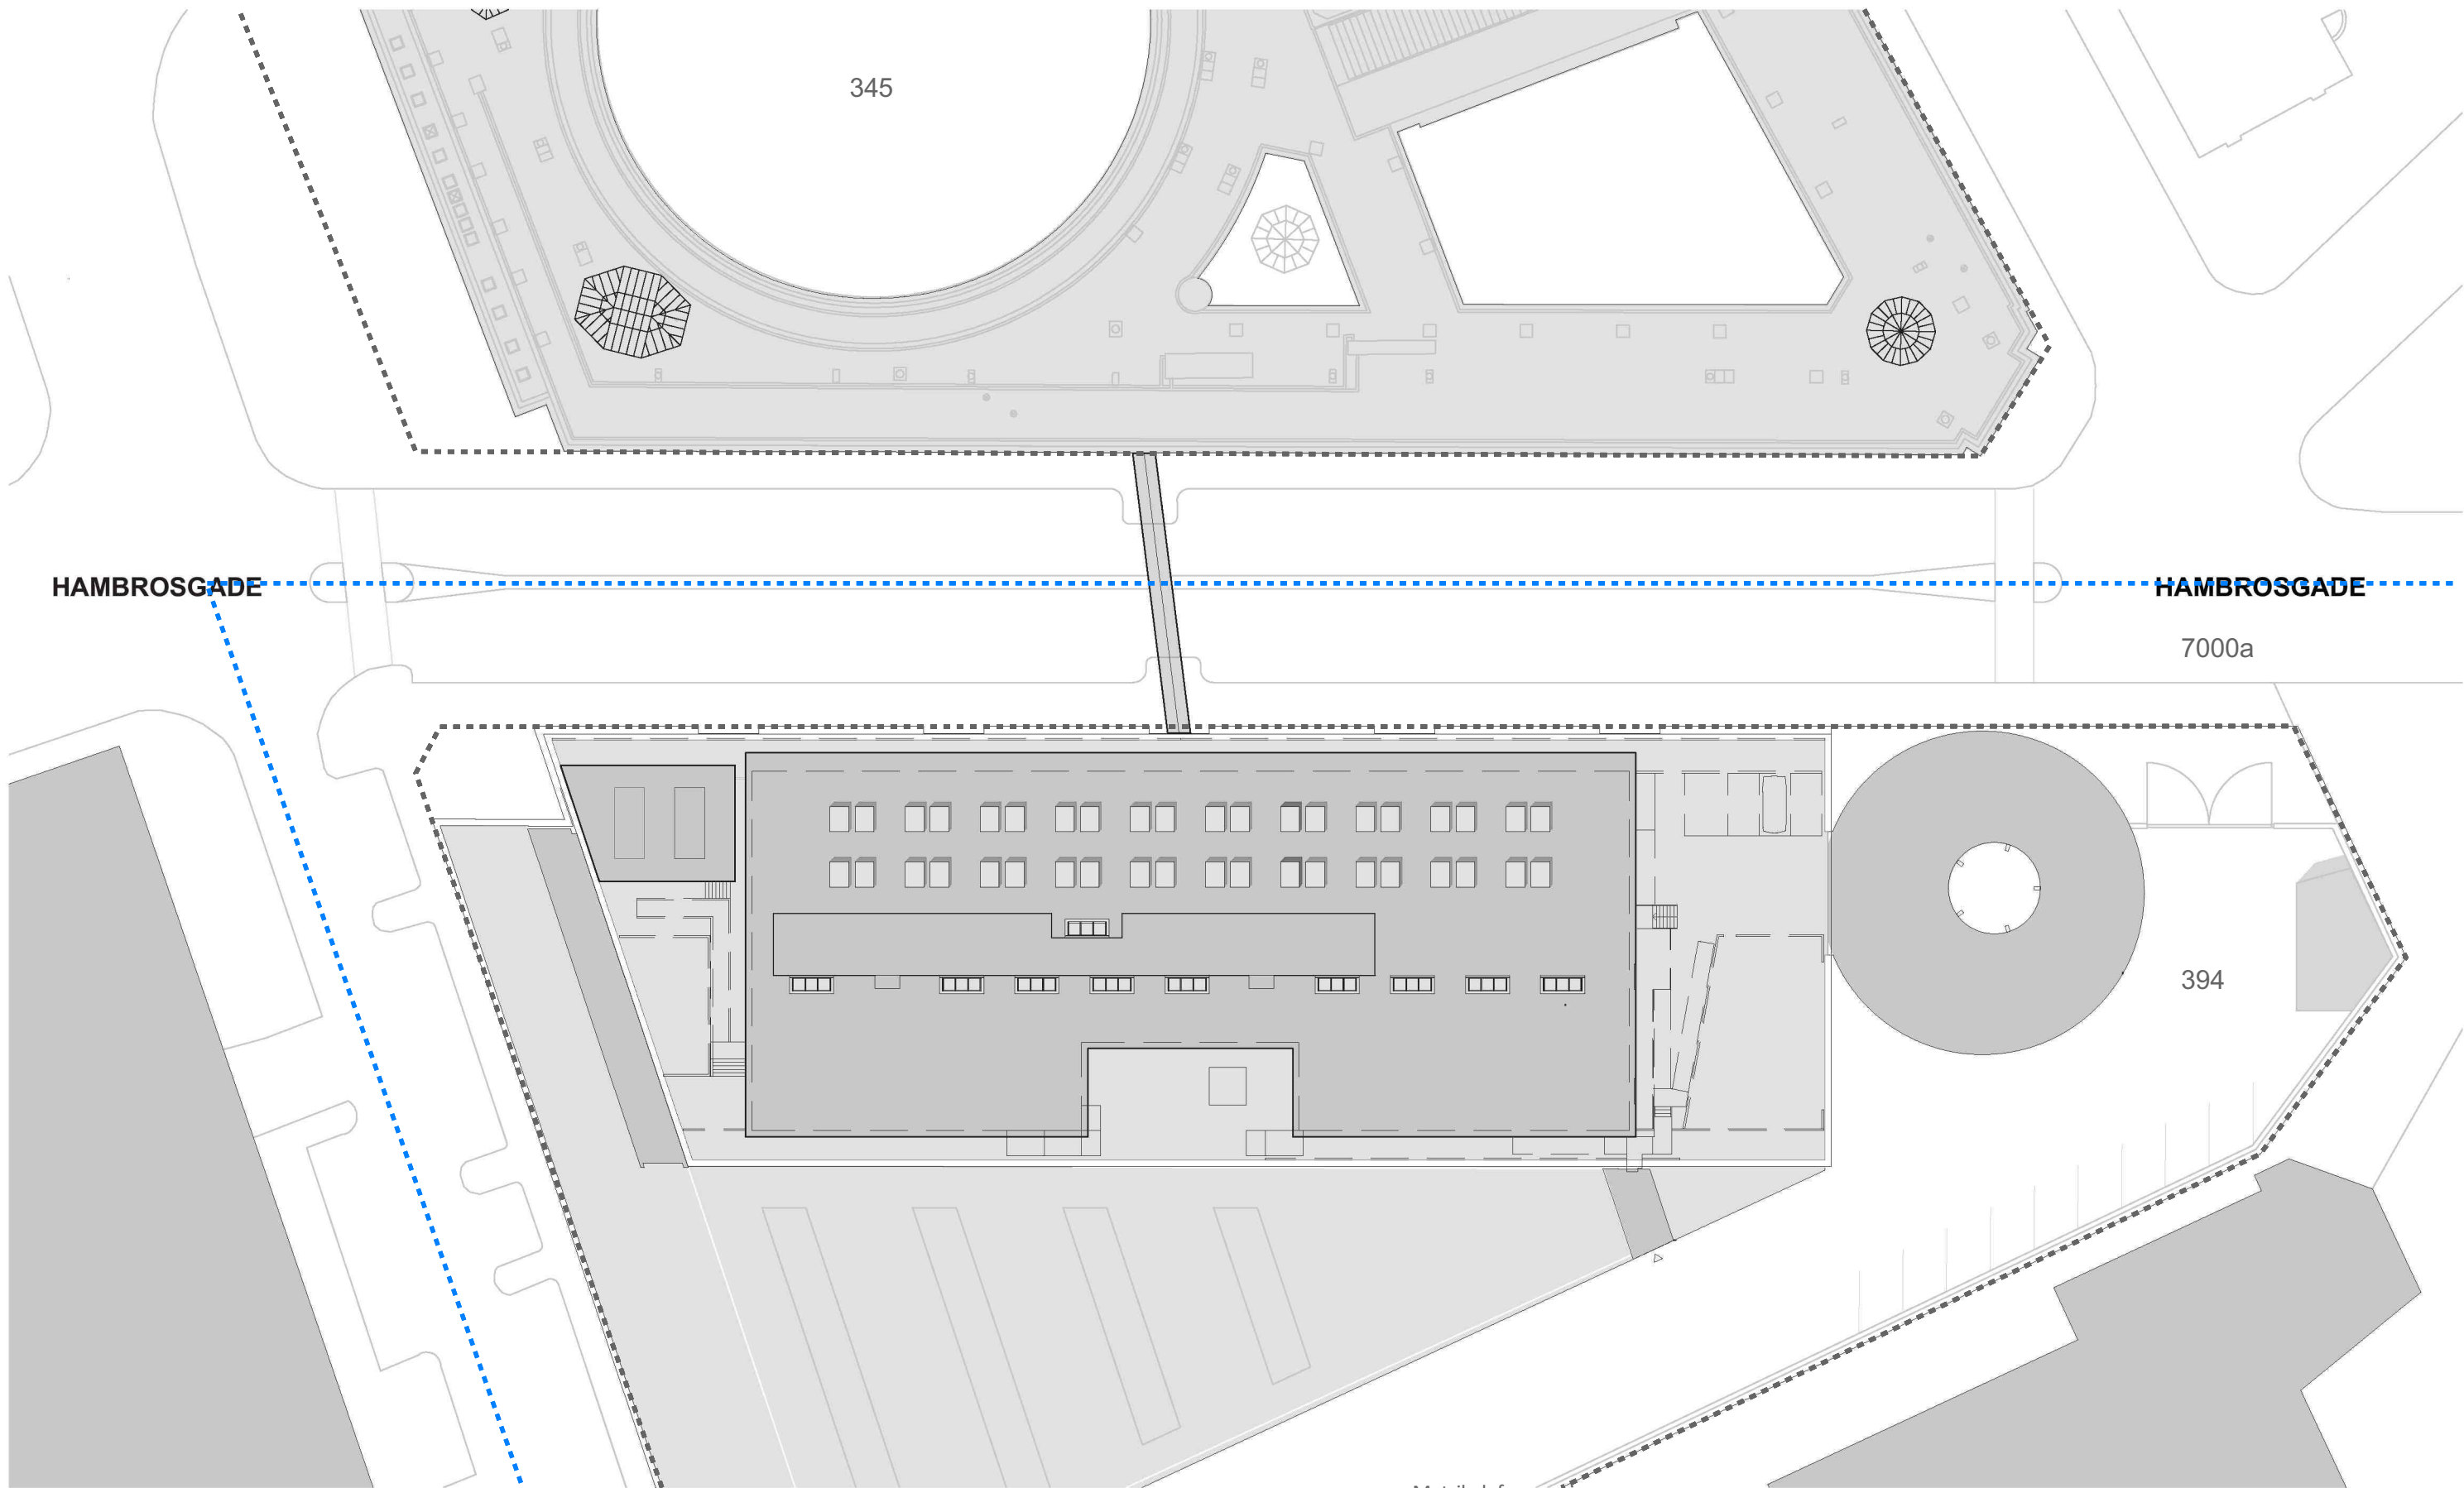

HAMBROSGADE

HAMBROSGADE

7000a

394

..... Matrikelafgrænsning

..... Lokalplanafgrænsning. Lokalplan nr. 418, København, Hambrosgade



GANGBRO OVER
HAMBROSGADE

FASE: Projektforslag
EMNE: Situationsplan, fremtidige forhold


Dato: 26-09-2025


Mål: 1:500 (A3)



● RØNNOW ARKITEKTER A/S

○ ARTELIA RÅDGIVENDE INGENIØRER

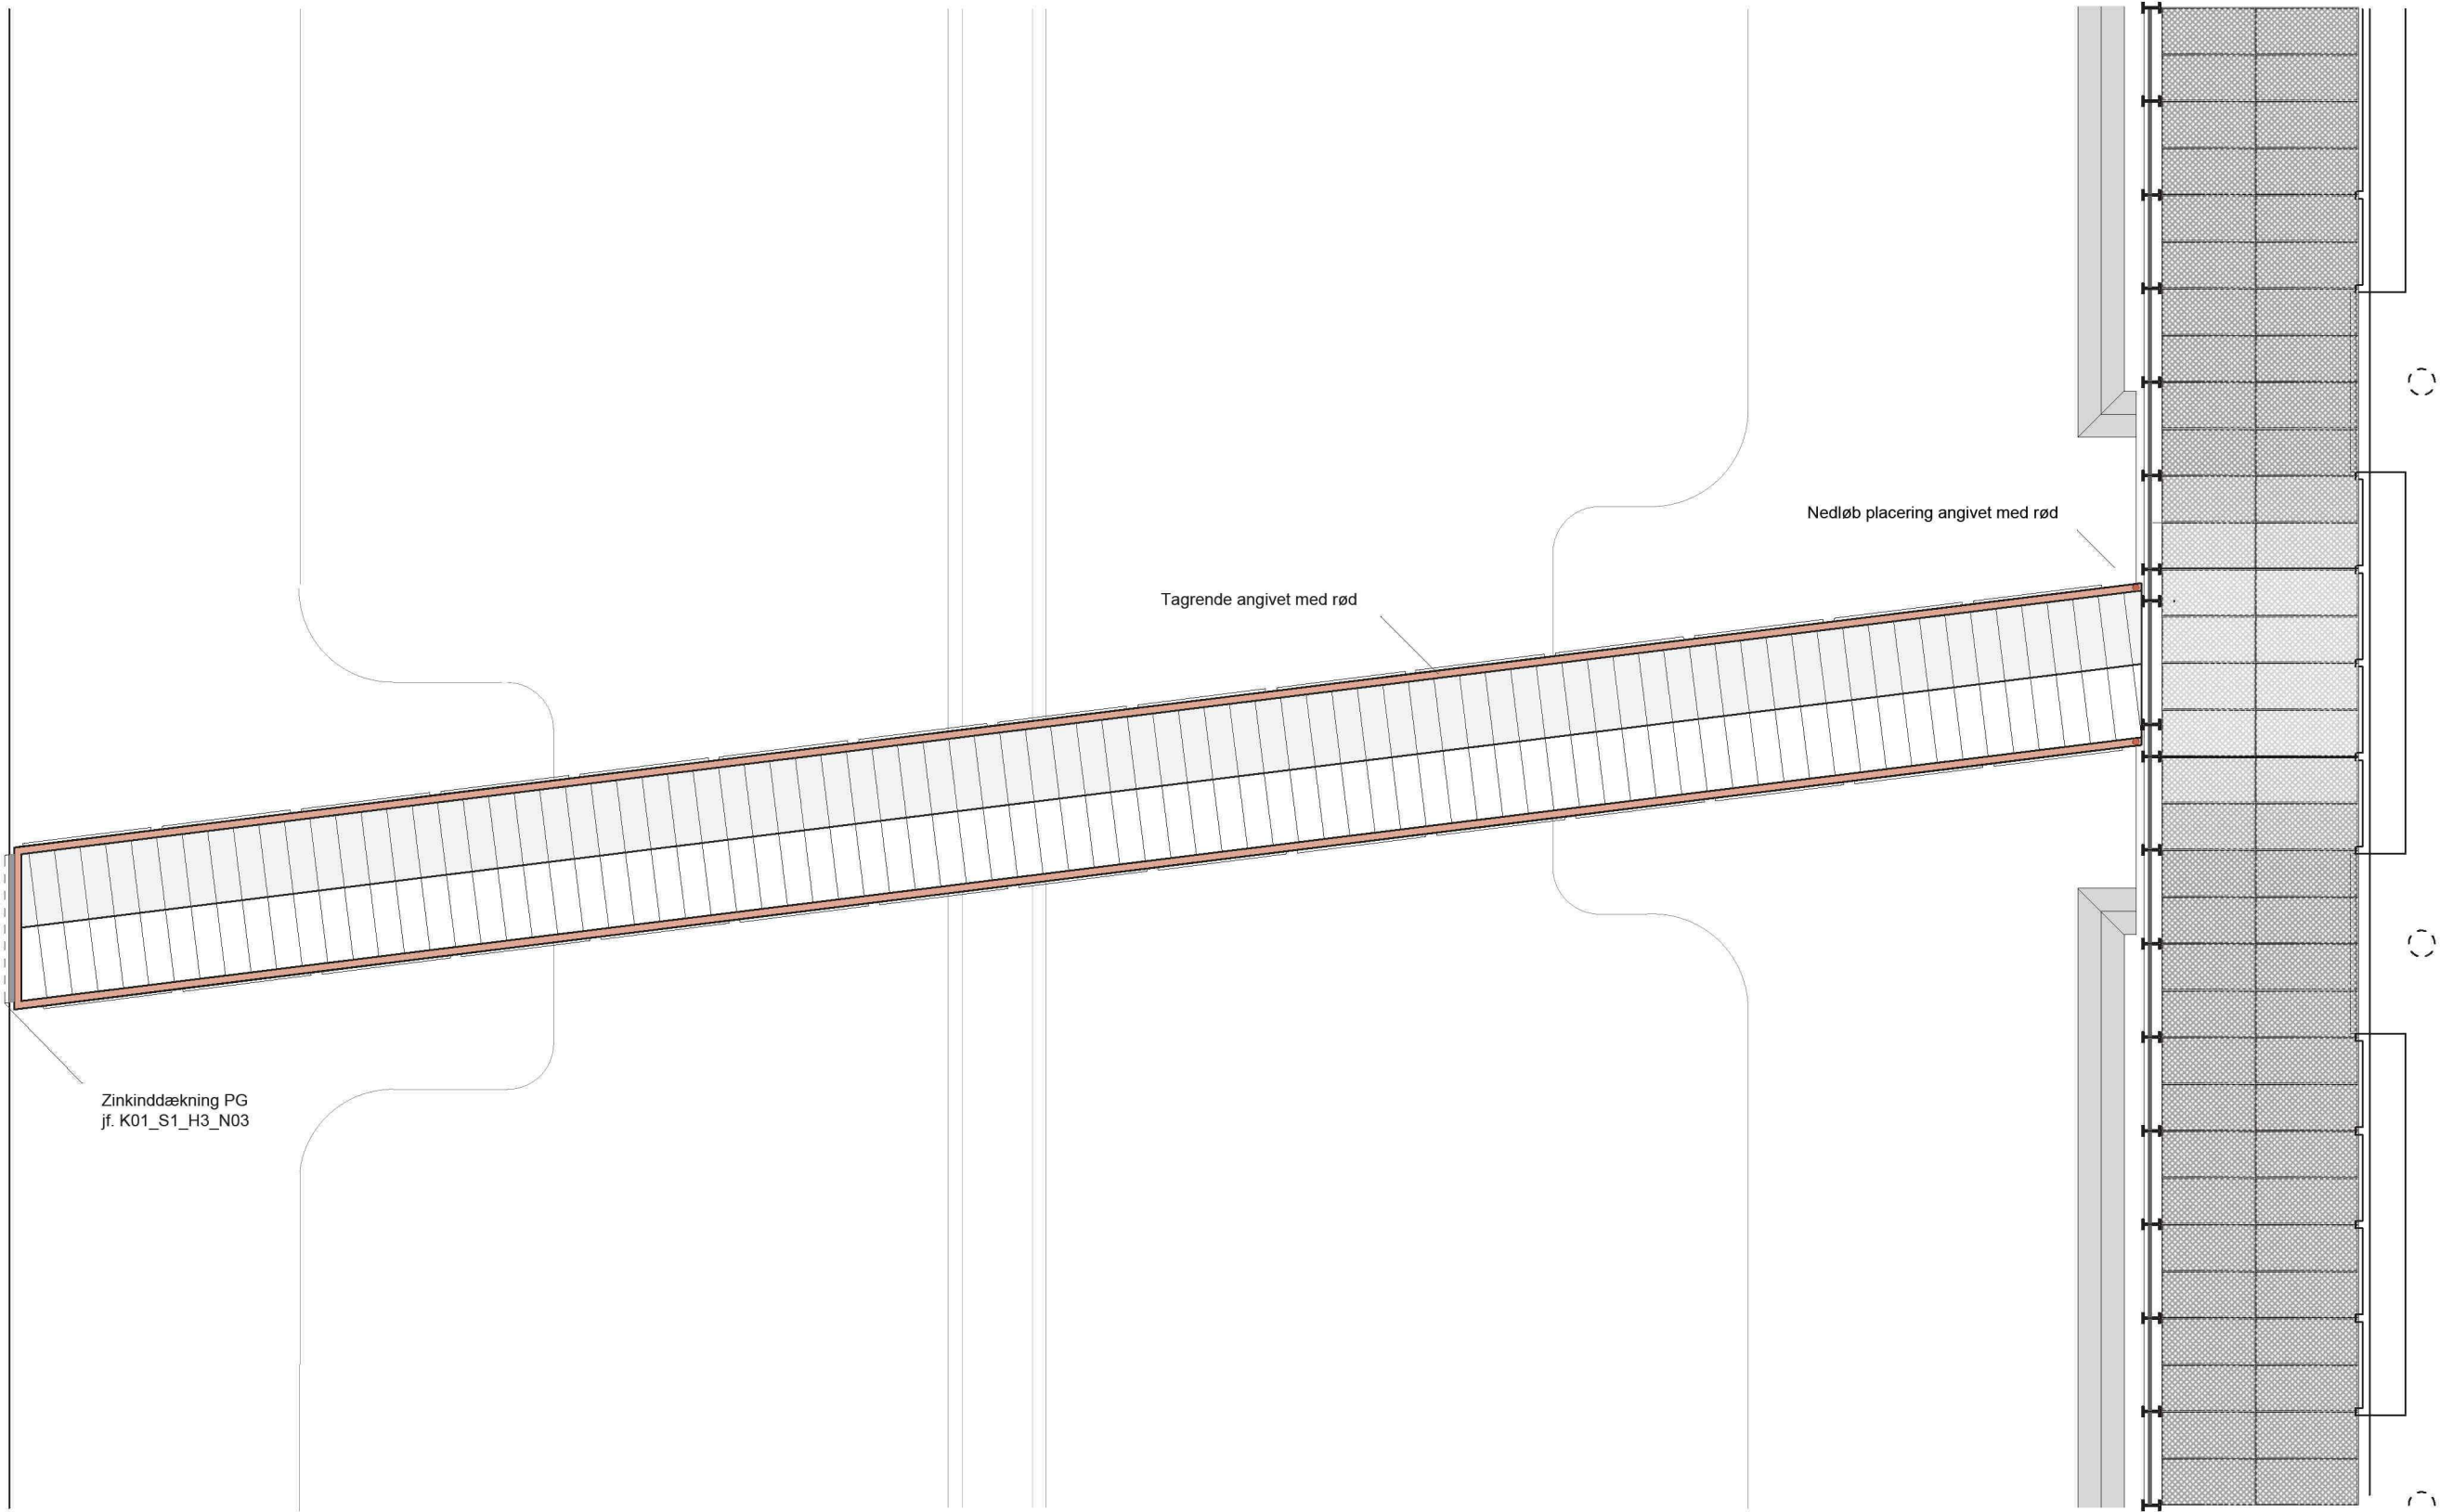

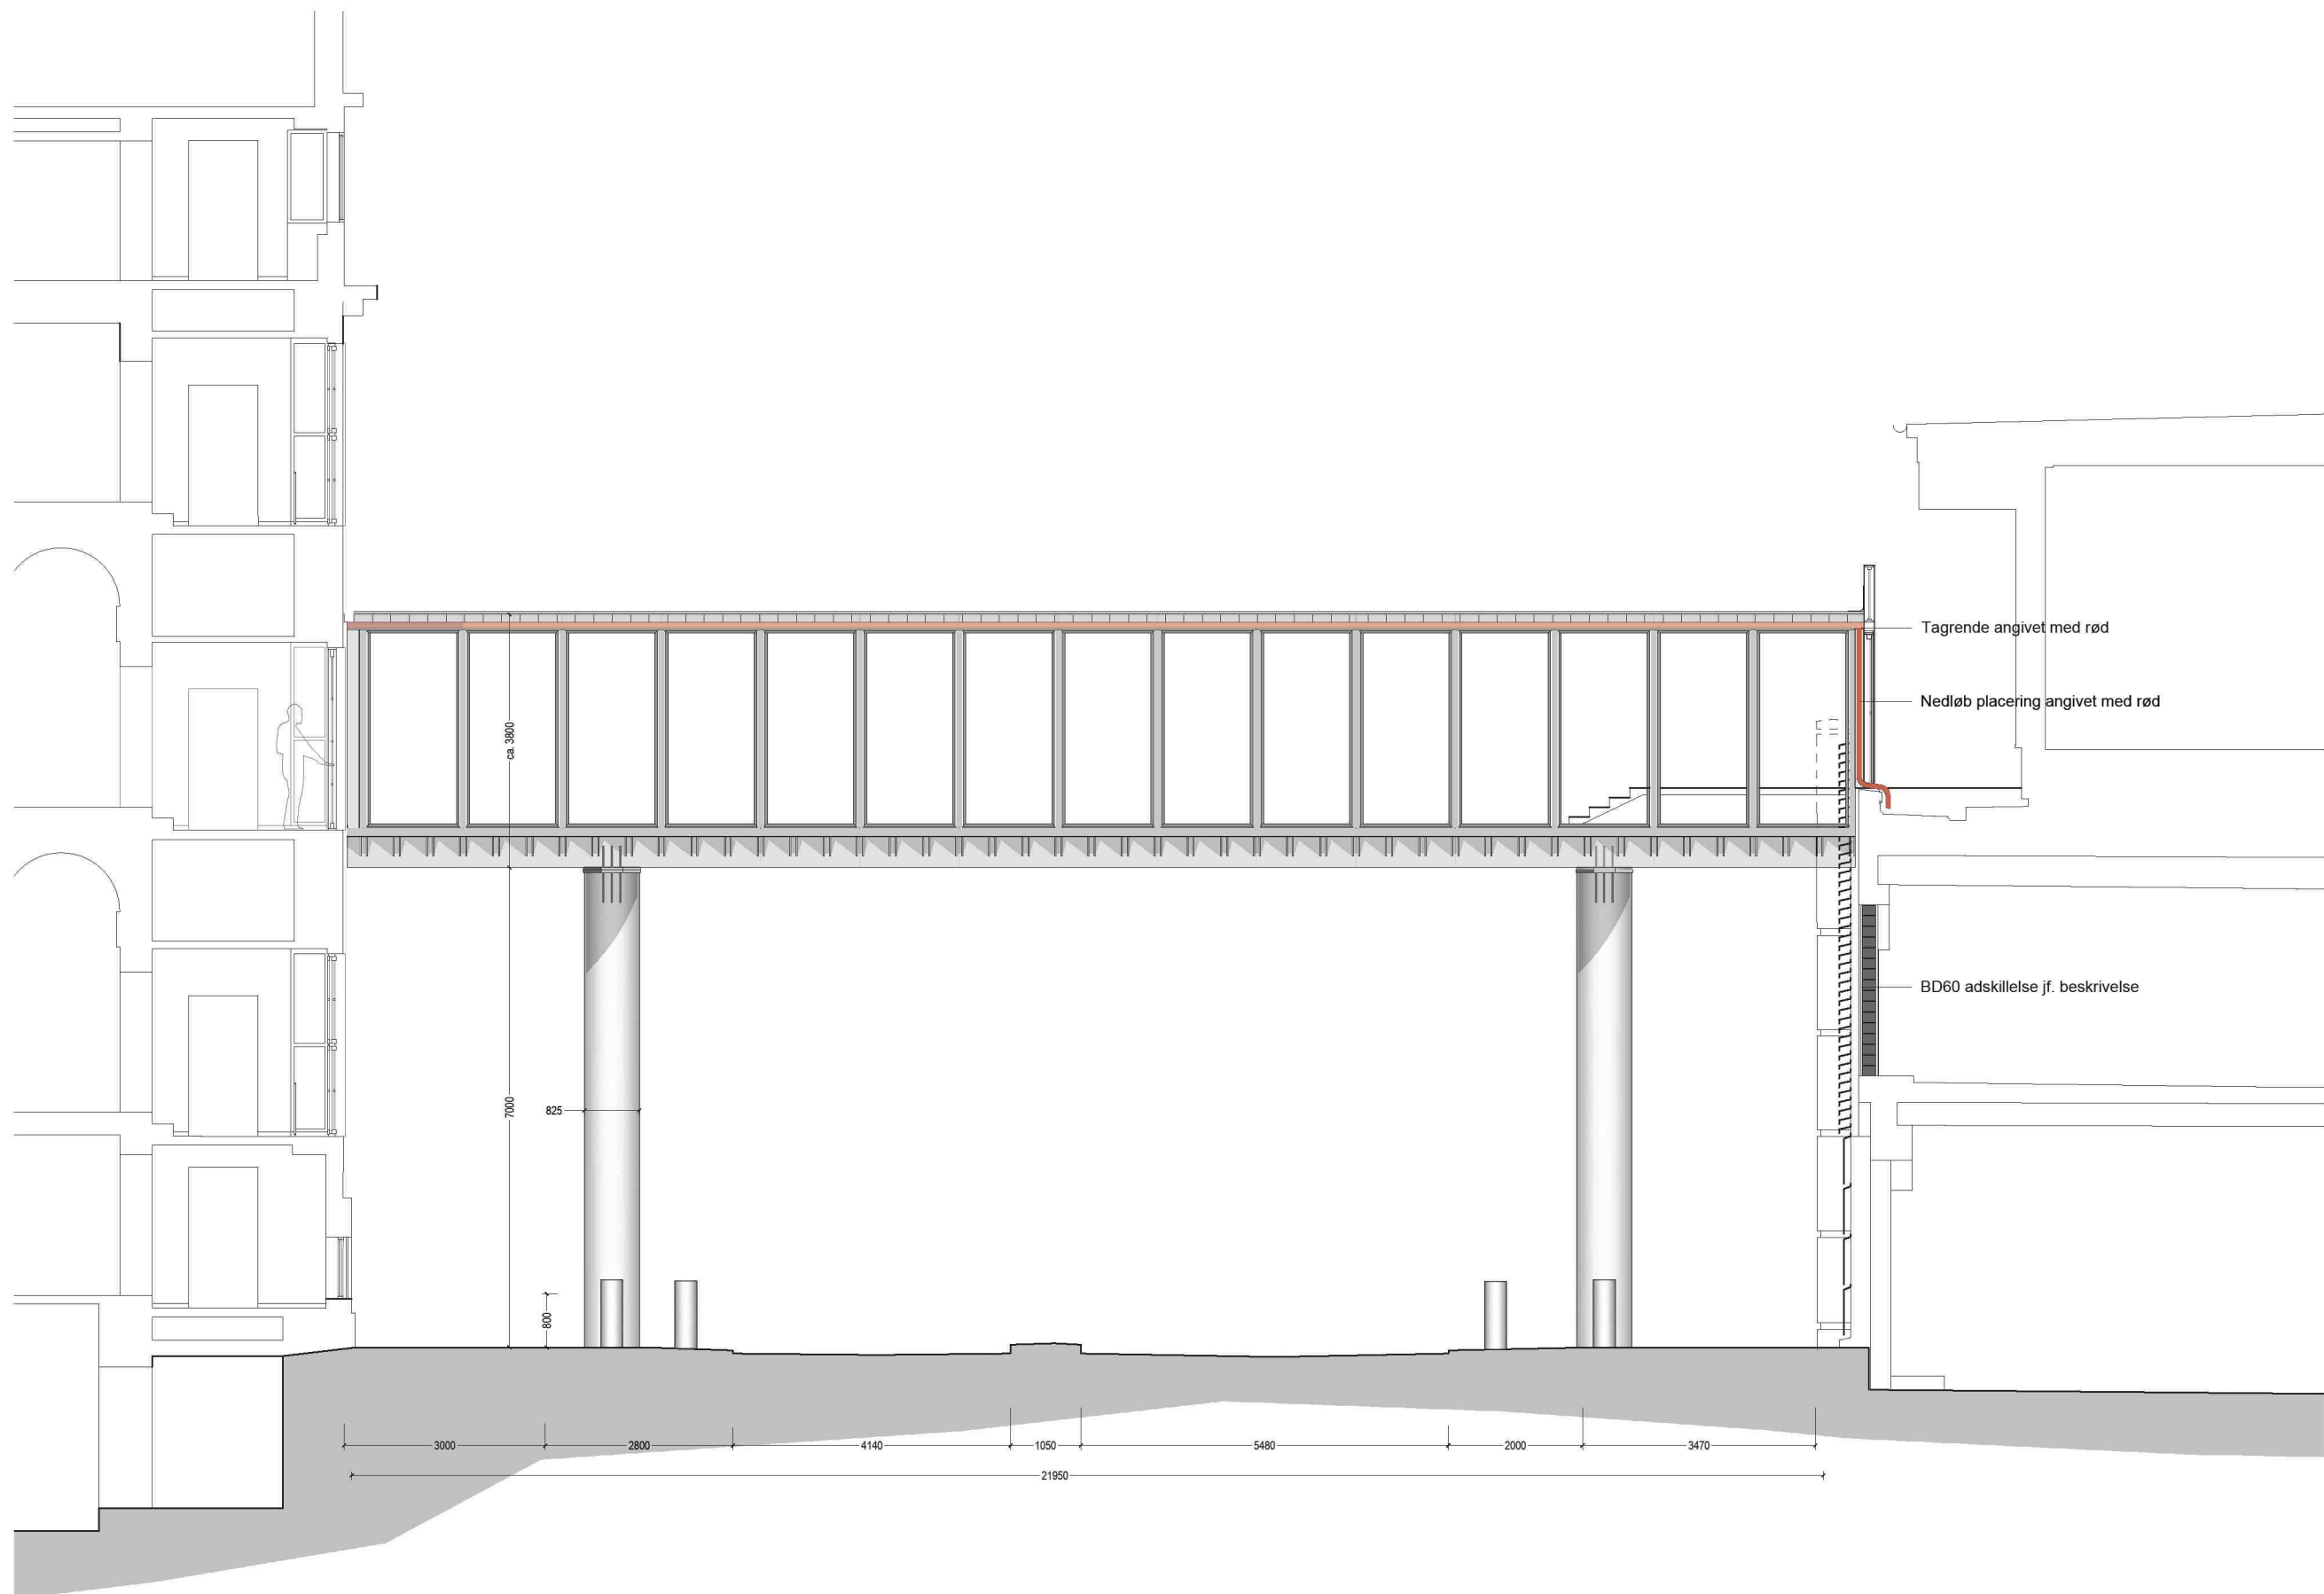

GANGBRO OVER
HAMBROSGADE

FASE: Projektforslag
EMNE: Facadeopstalt, tværsnit i vej, fremtidige forhold

Dato: 26-09-2025

Mål: 1:100 (A3)



● RØNNOW ARKITEKTER A/S

○ ARTELIA RÅDGIVENDE INGENIØRER