



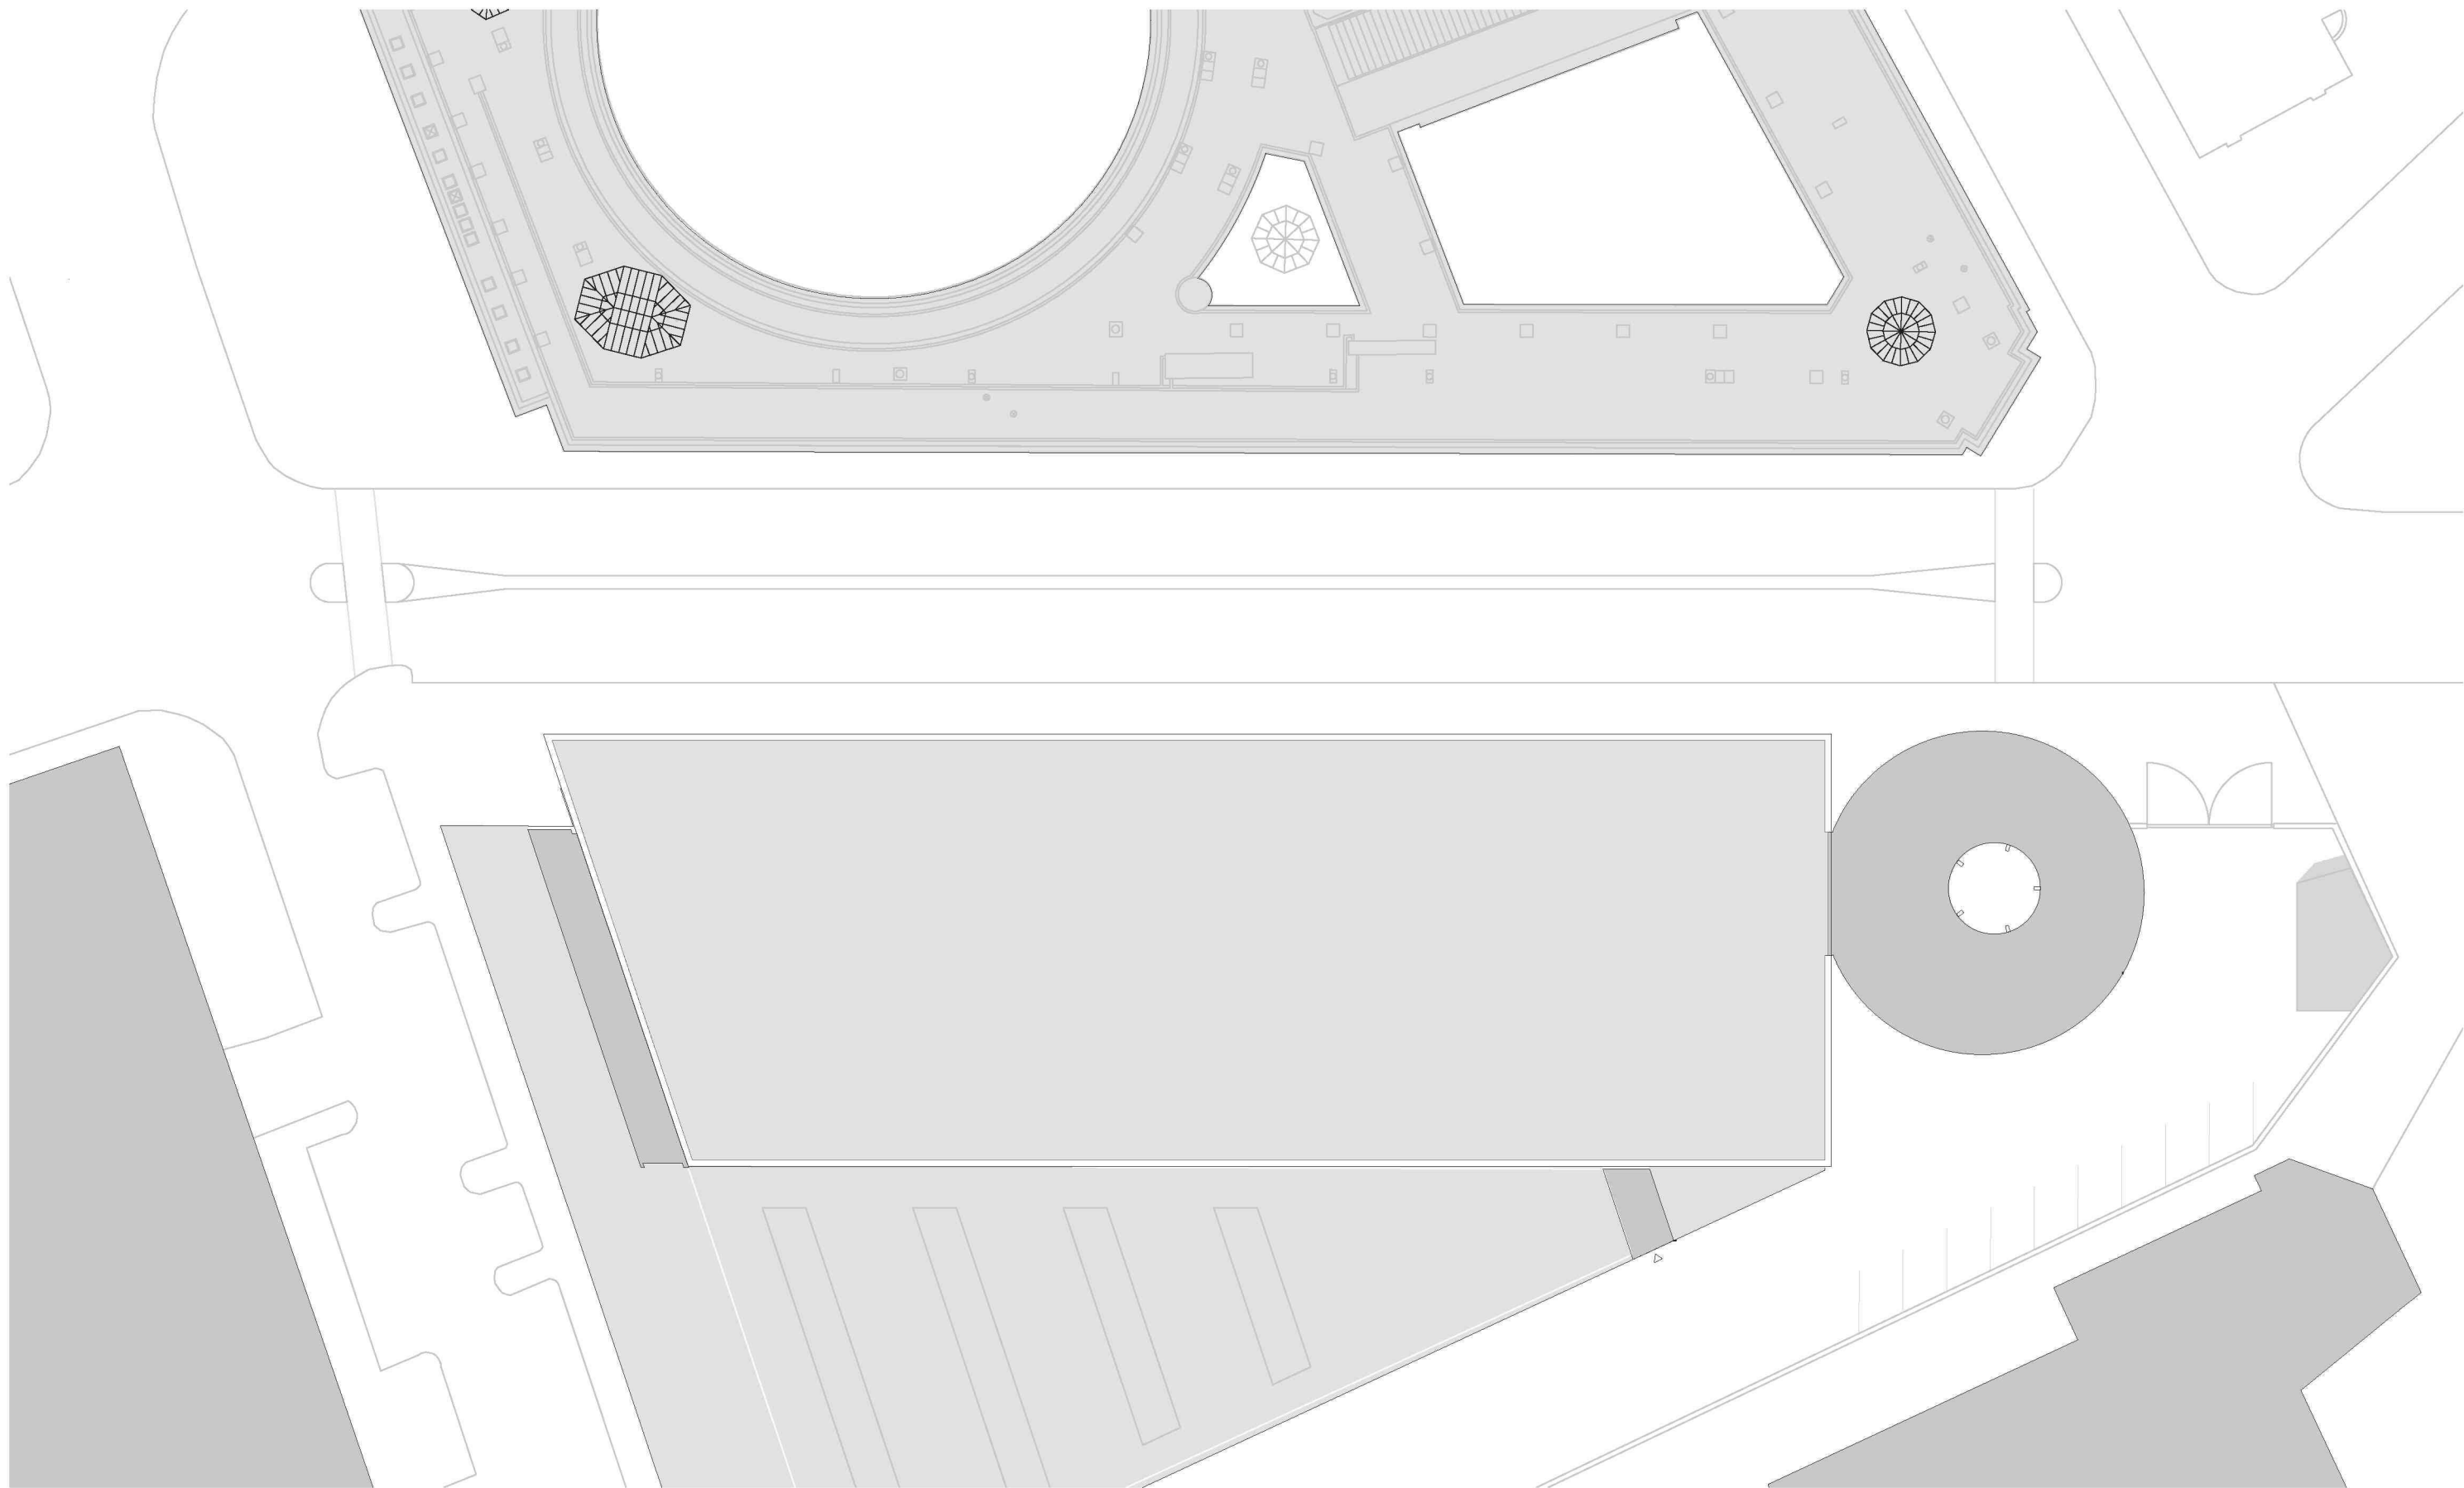

GANGBRO OVER HAMBROSGADE	FASE: Projektforslag	
	EMNE: Situationsplan, eksisterende forhold	
	Dato: 26-09-2025	Mål: 1:500 (A3)
 ● RØNNOW ARKITEKTER A/S	○ ARTELIA RÅDGIVENDE INGENIØRER	

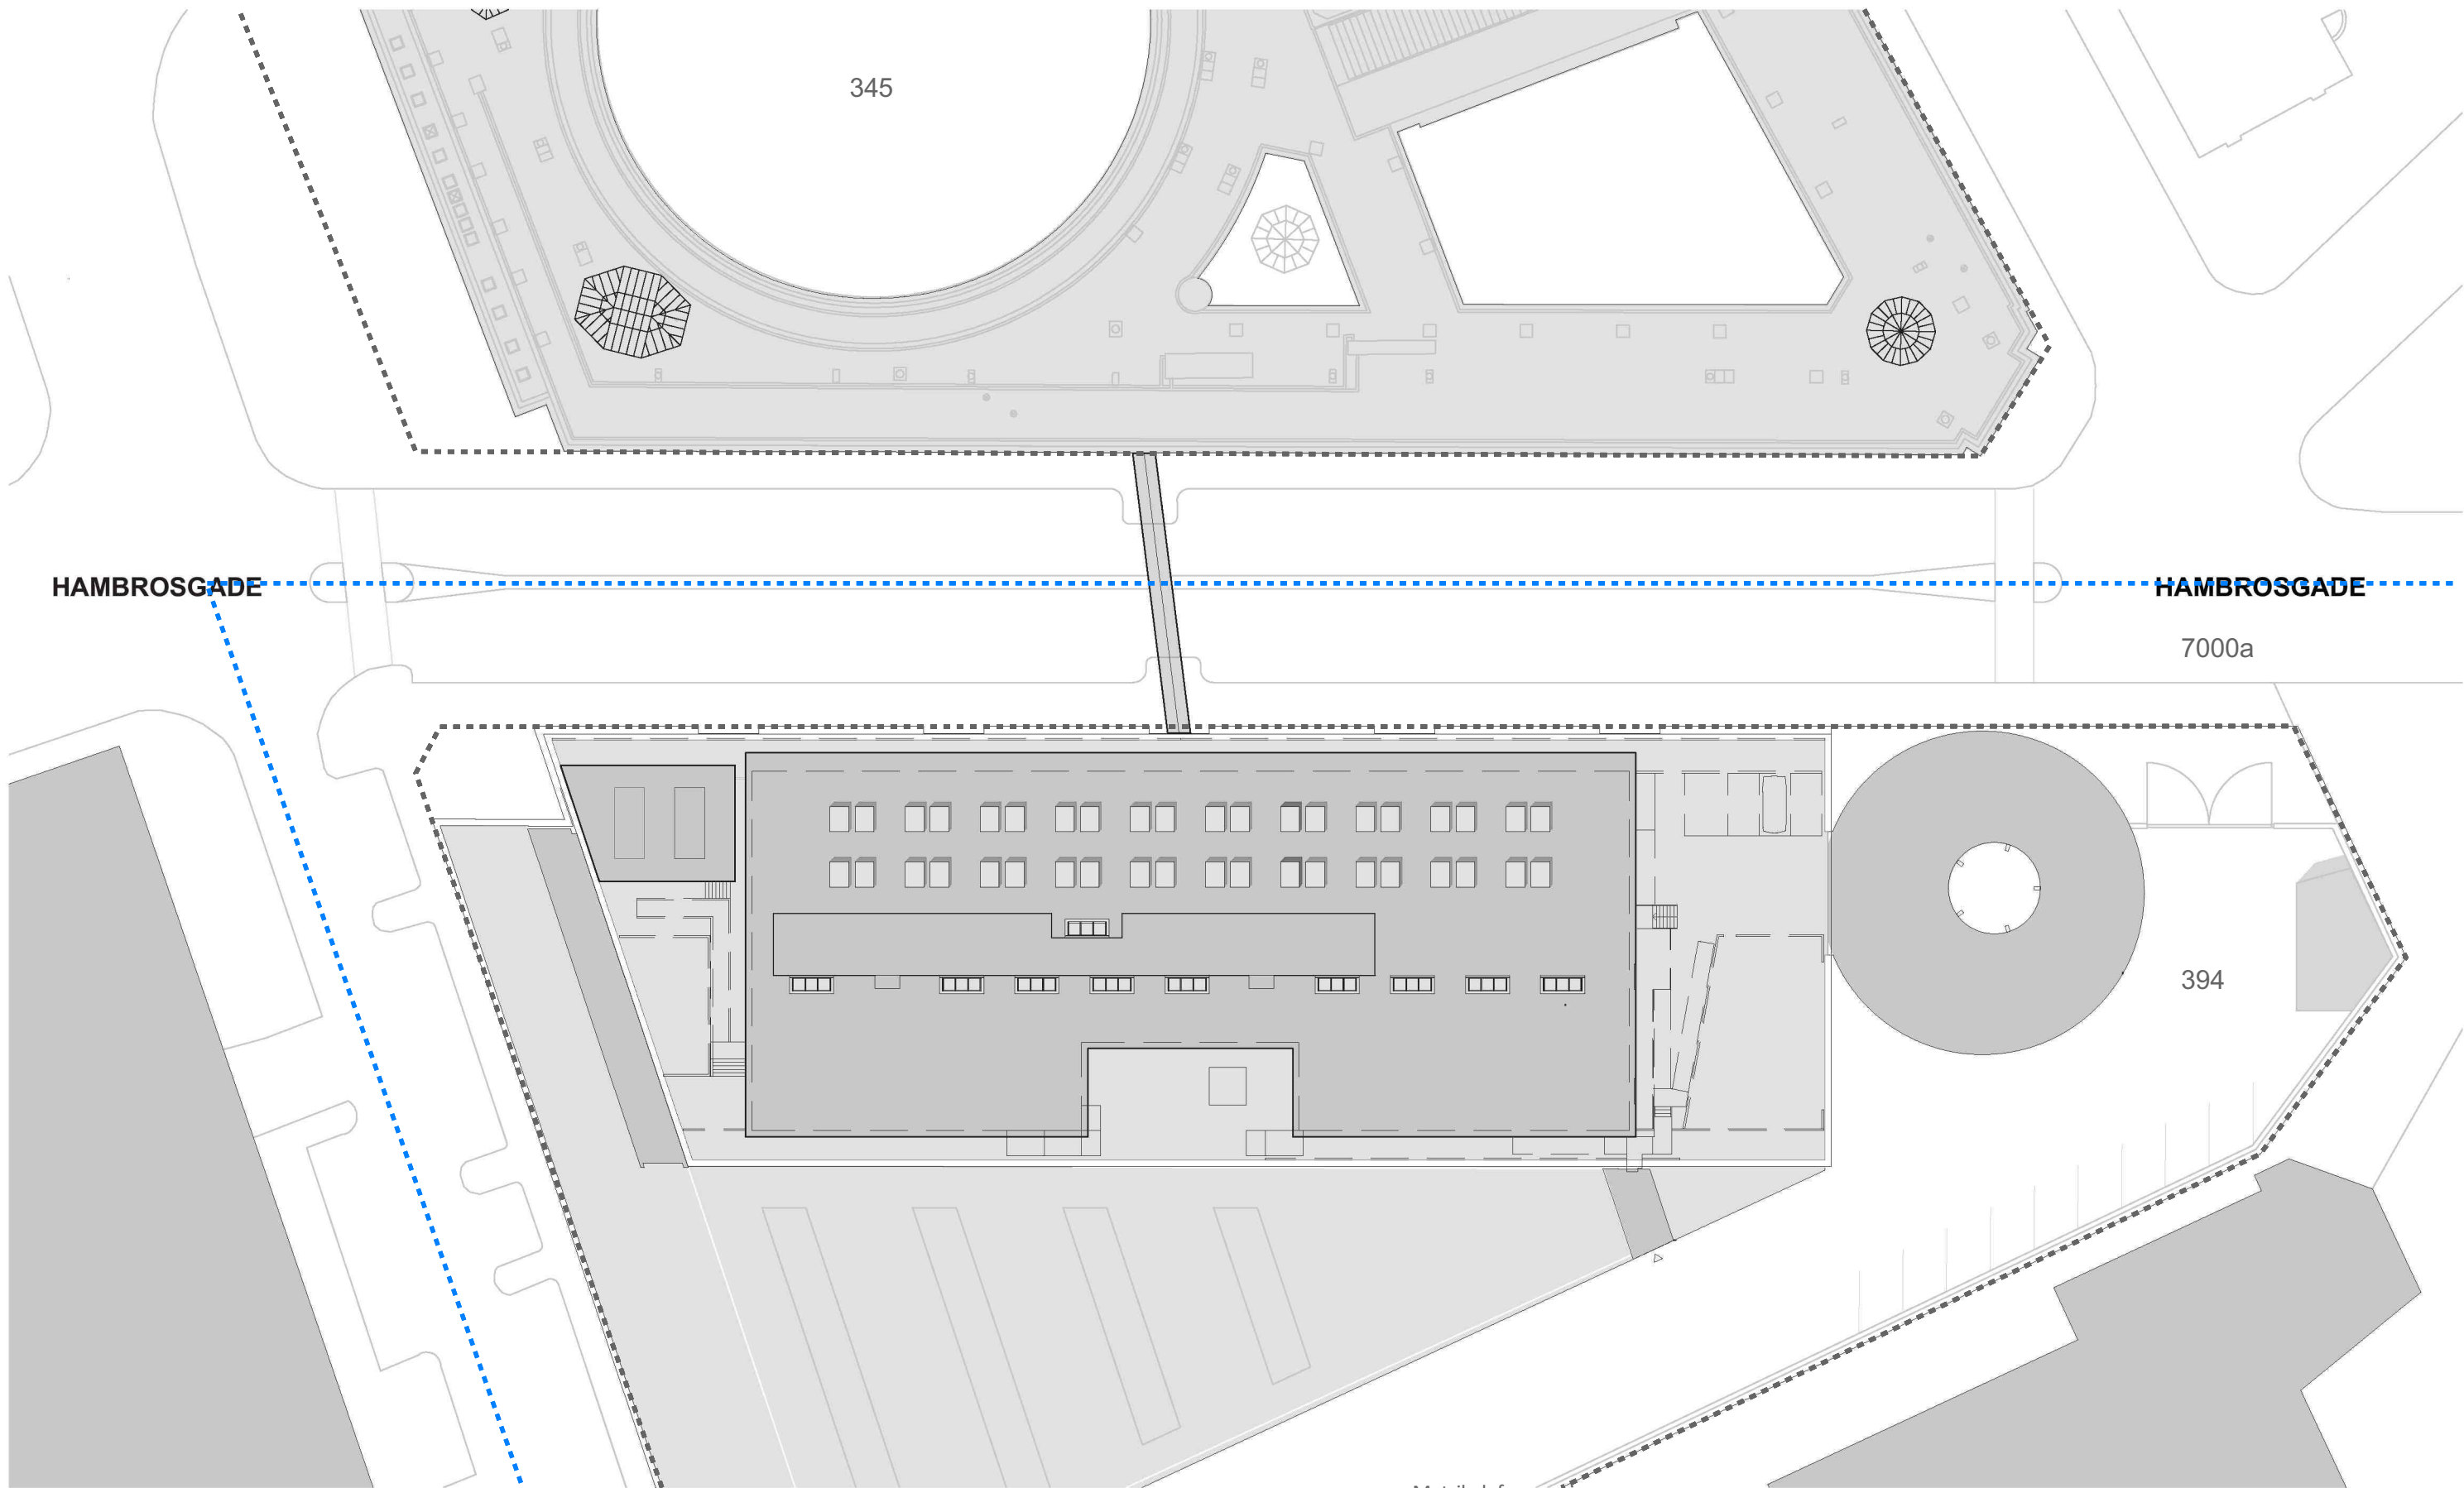


..... Matrikelafgrænsning

..... Lokalplanafgrænsning. Lokalplan nr. 418, København, Hambrosgade



GANGBRO OVER HAMBROSGADE	FASE: Projektforslag	
	EMNE: Situationsplan, fremtidige forhold	
 RØNNOW ARKITEKTER A/S	Dato: 26-09-2025	Mål: 1:500 (A3)
	○ ARTELIA RÅDGIVENDE INGENIØRER	

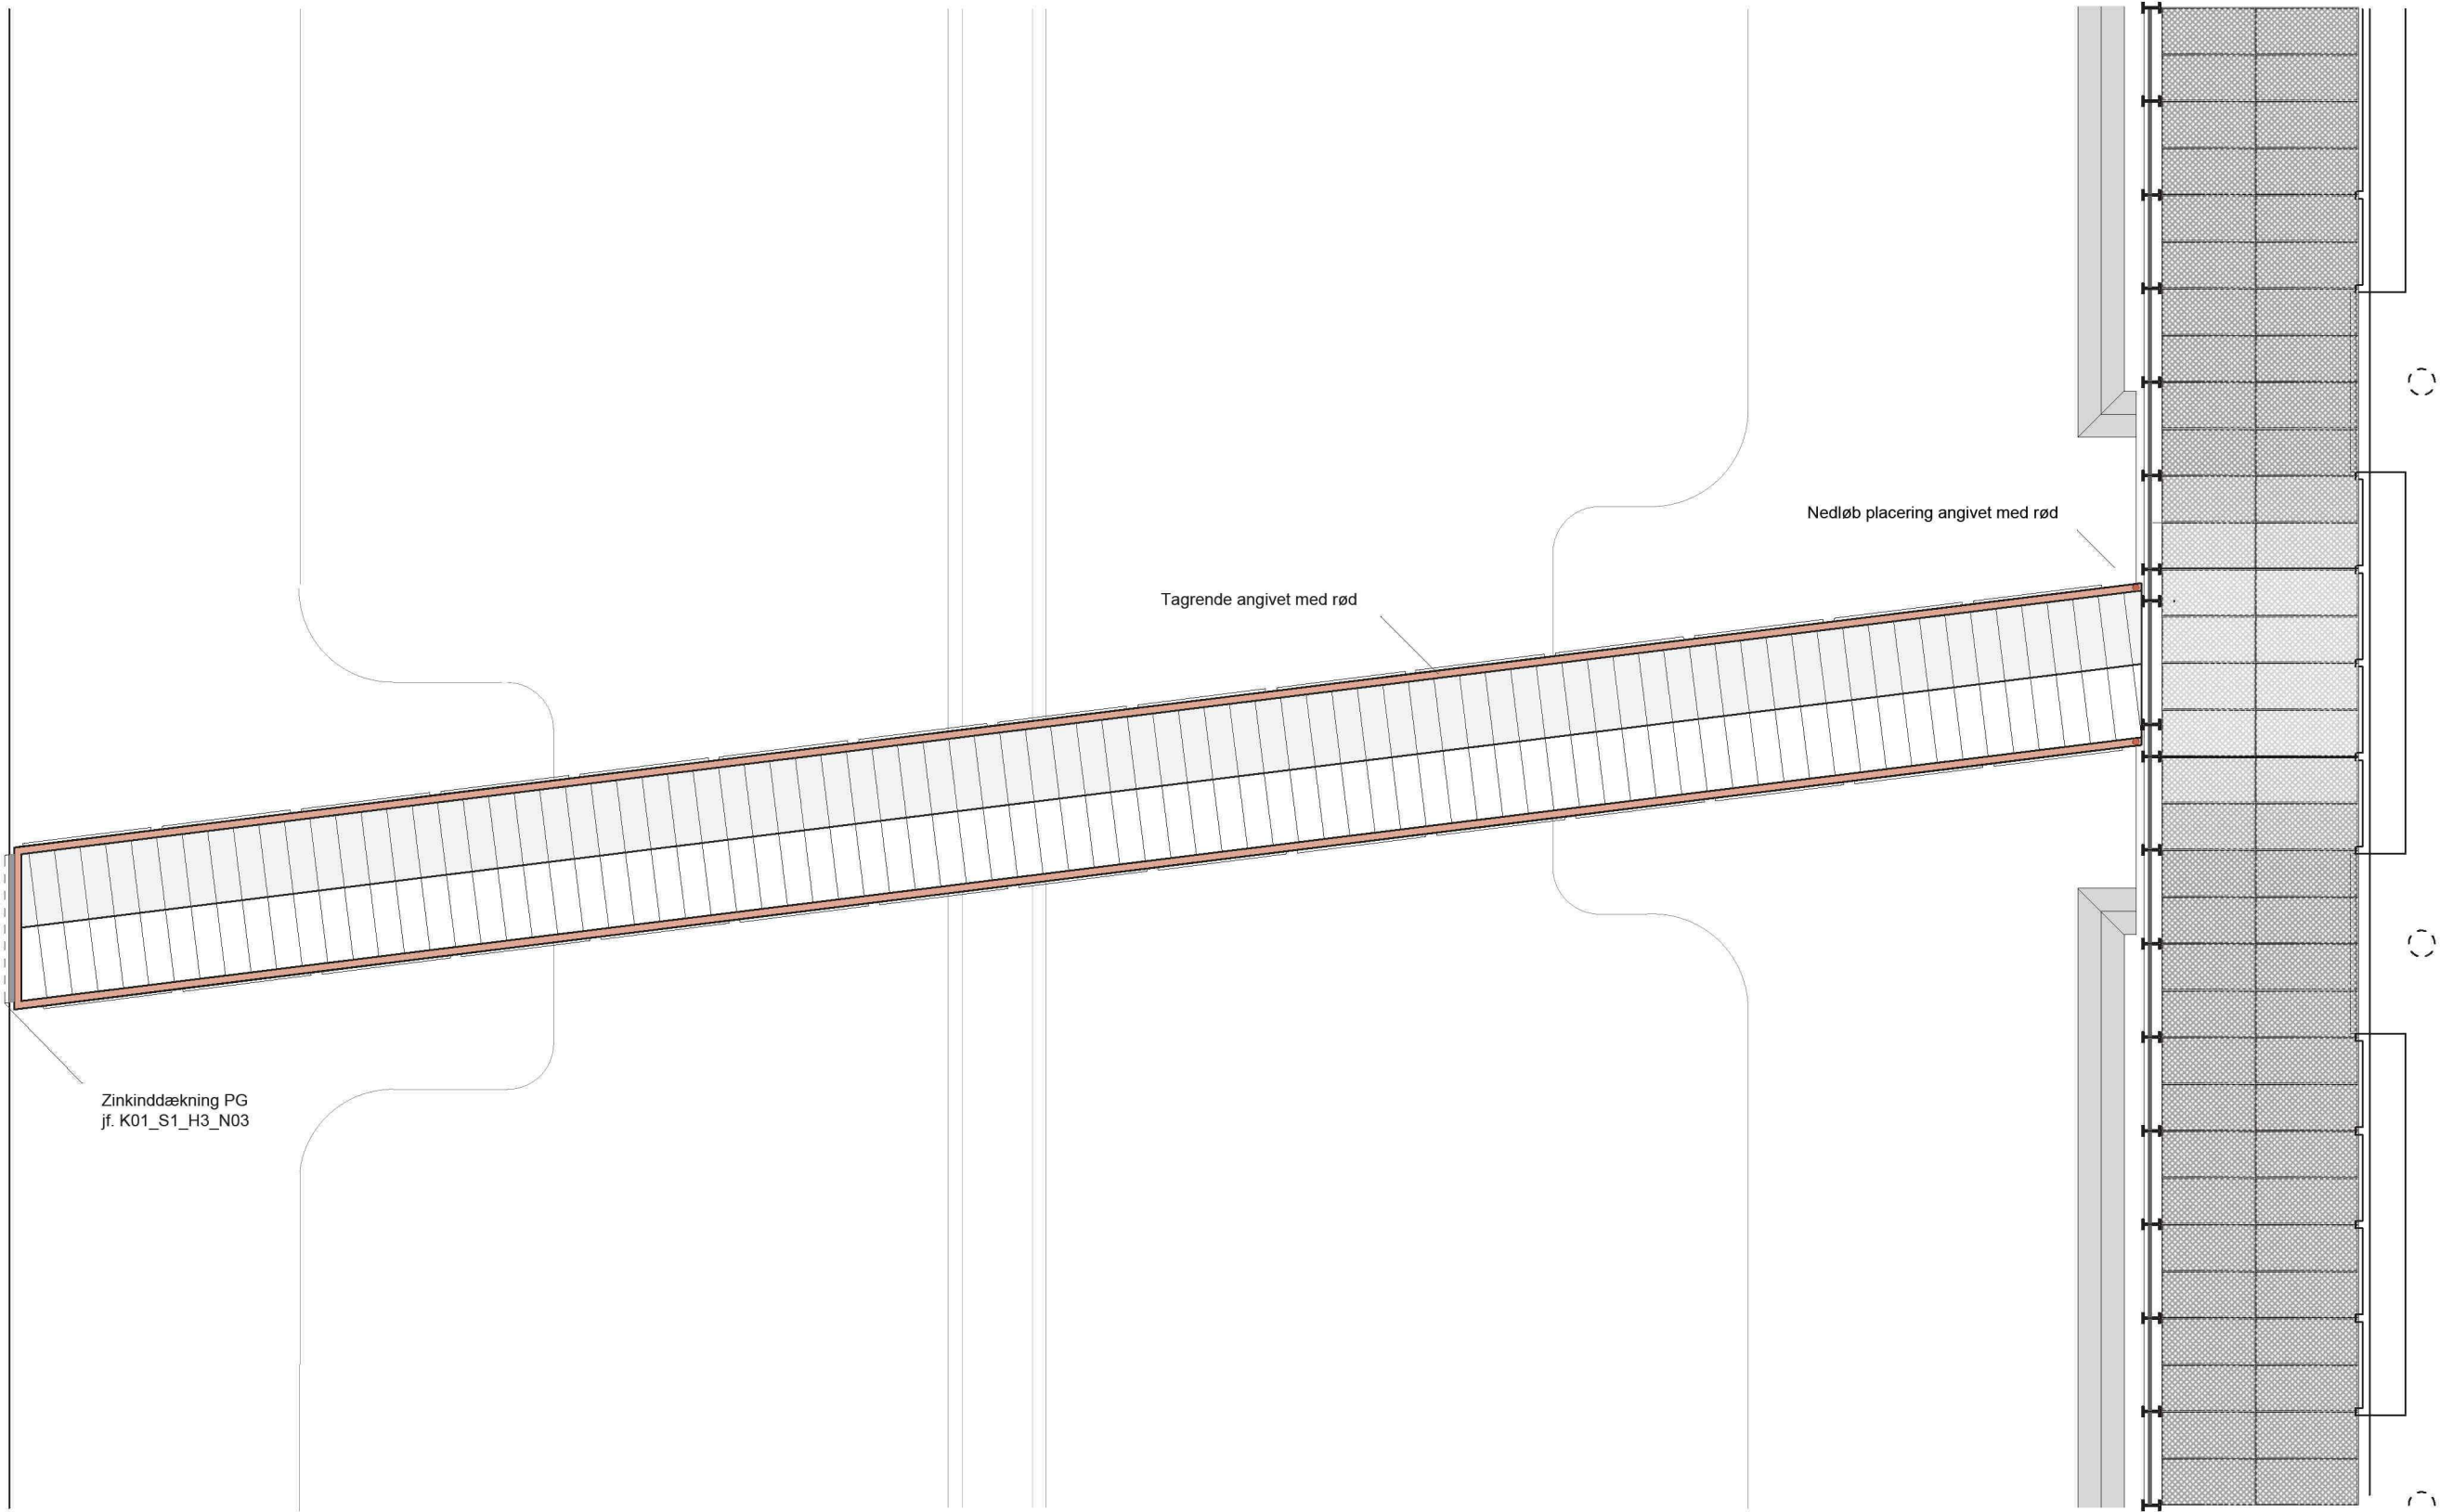

GANGBRO OVER
HAMBROSGADE

FASE: Projektforslag
EMNE: Tagplan af gangbro, fremtidige forhold


Dato: 26-09-2025

Mål: 1:75 (A3)



● RØNNOW ARKITEKTER A/S

○ ARTELIA RÅDGIVENDE INGENIØRER

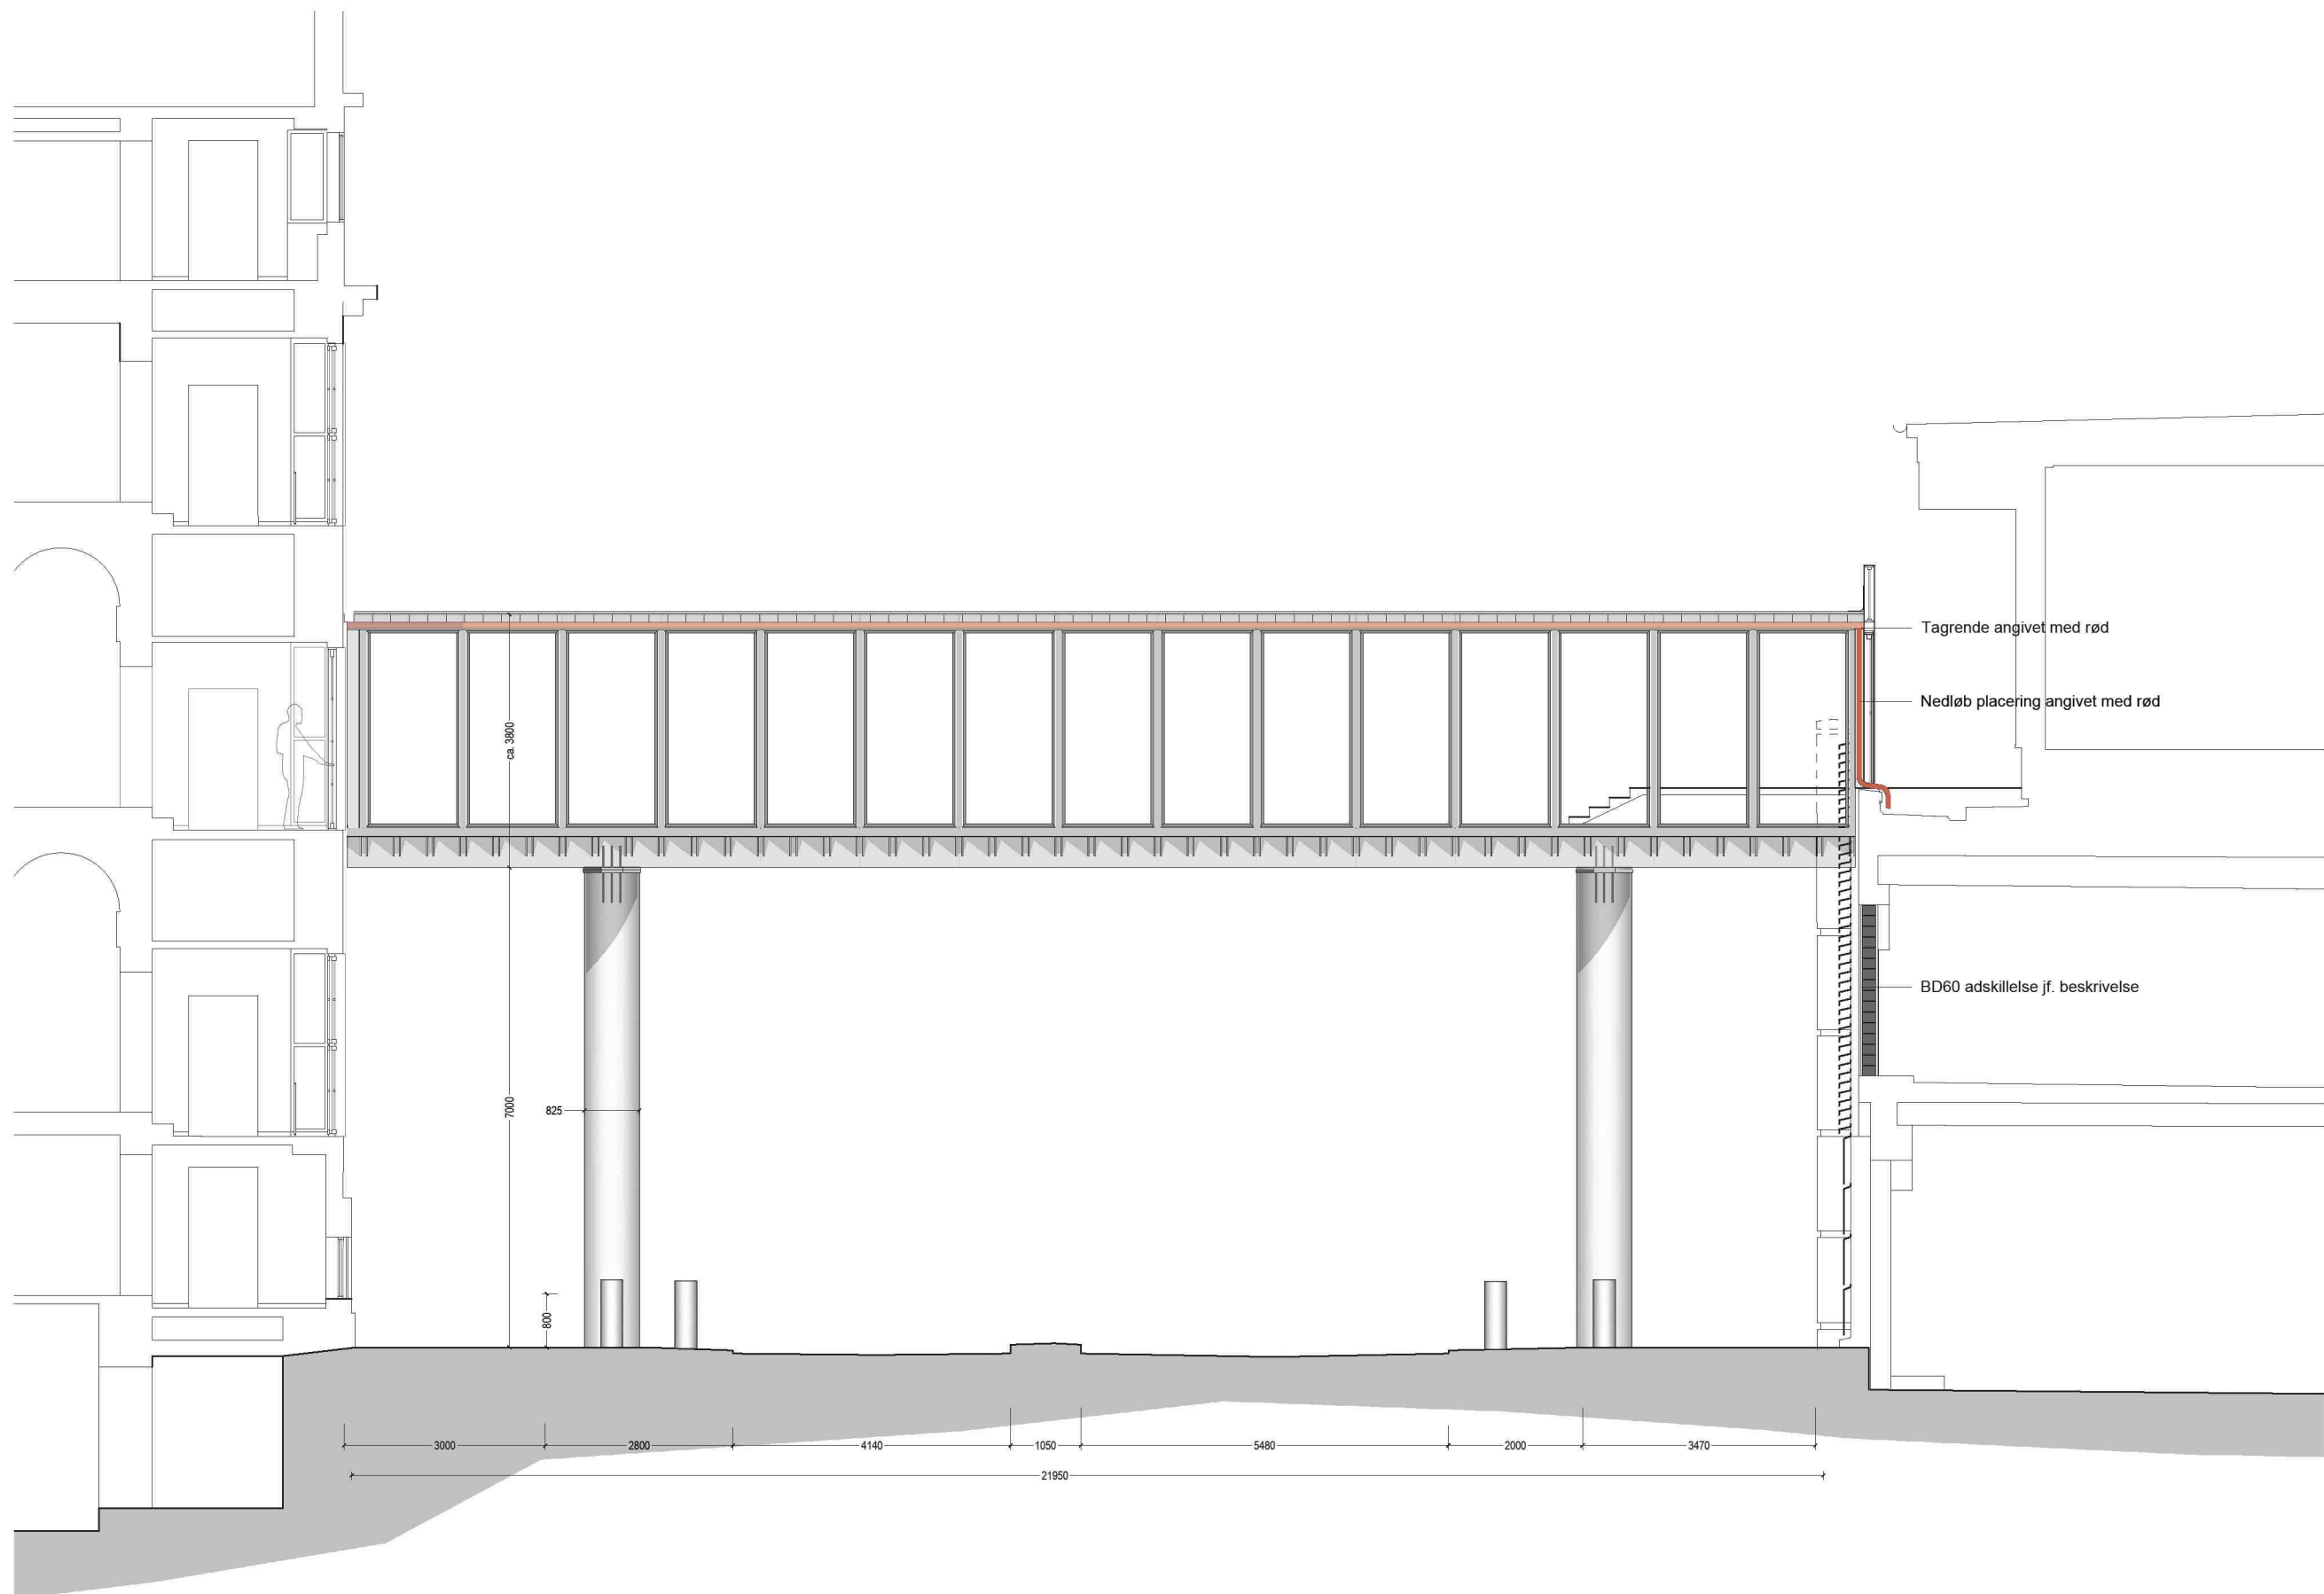

GANGBRO OVER HAMBROSGADE	FASE: Projektforslag	
	EMNE: Facadeopstalt, tværsnit i vej, fremtidige forhold	
RØNNOW	Dato: 26-09-2025	Mål: 1:100 (A3)
	● RØNNOW ARKITEKTER A/S	○ ARTELIA RÅDGIVENDE INGENIØRER