


# Ombygning af Uniscrap-bygningen – bilag til naboorientering om dispensation




## Lokalplantegning



 Kulturhistorisk bevaringsværdig bebyggelse, der fastlægges som bebyggelsesplan

# Situationsplan

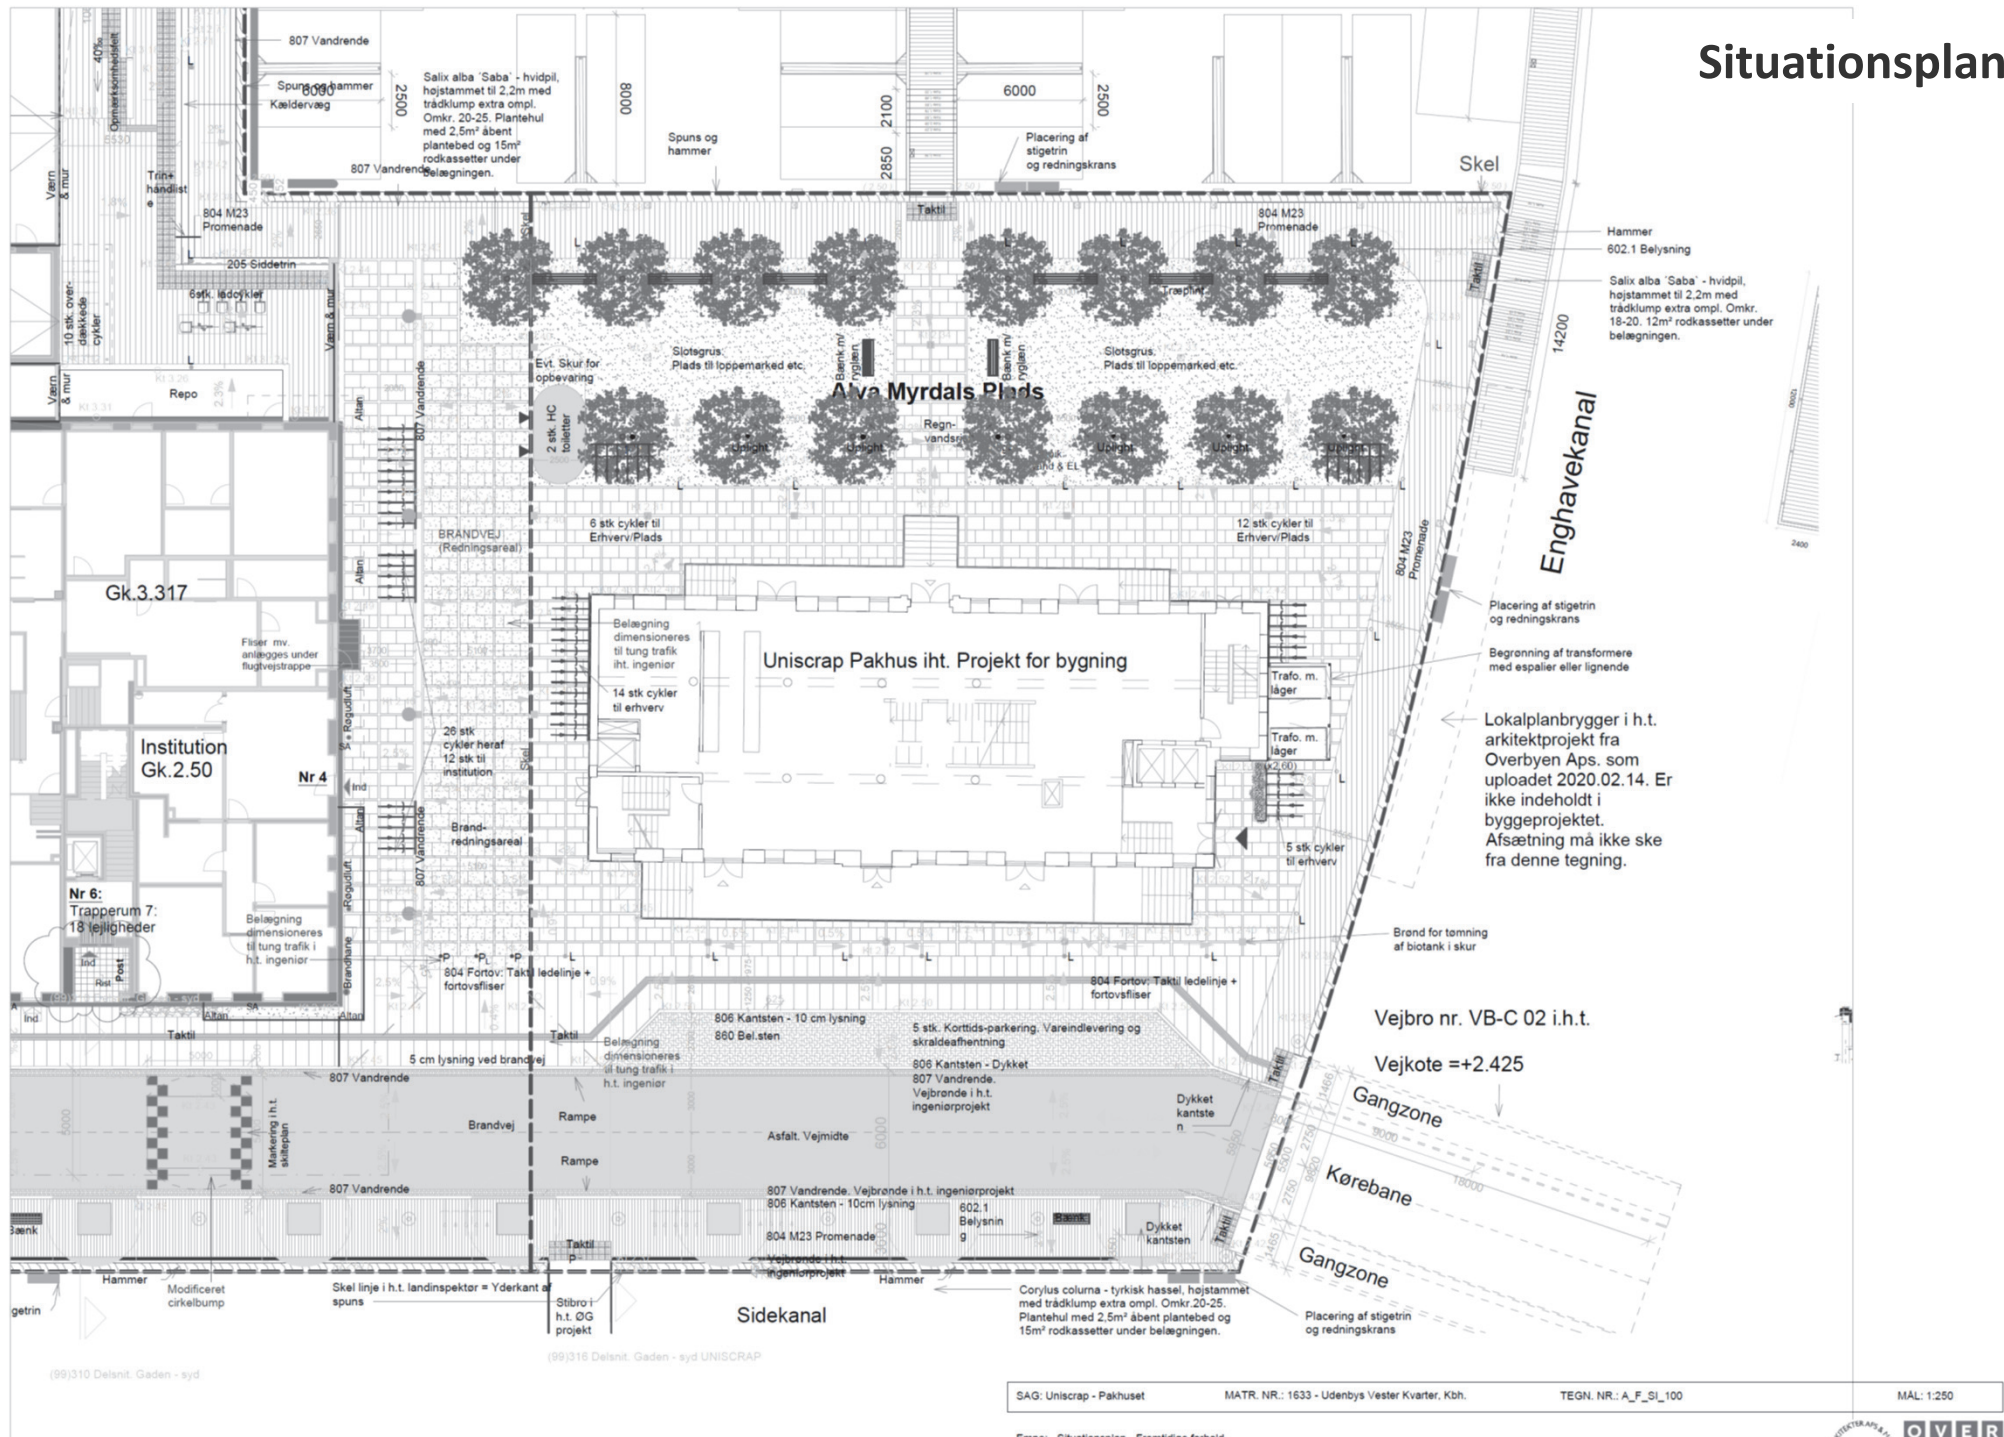

SAG: Uniscrap - Pakhuset      MATR. NR.: 1633 - Udenbys Vester Kvarter, Kbh.      TEKN. NR.: A\_F\_SI\_100      MÅL: 1:250

Emne: Situationsplan - Fremtidige forhold


Dato: 15.05.2020    Rev. Dato: 26.01.2021    Rev.: E    Sign.: MAK    KS.: MAV    Godk.: MAK    SAG. NR.: 505-00-19 A

Grønning & Over Byen Arkitekter ApS      Uplandsgade 56, 2.sal, 2300 København S      Tlf.: +45 33 93 07 30





# Eksisterende facader

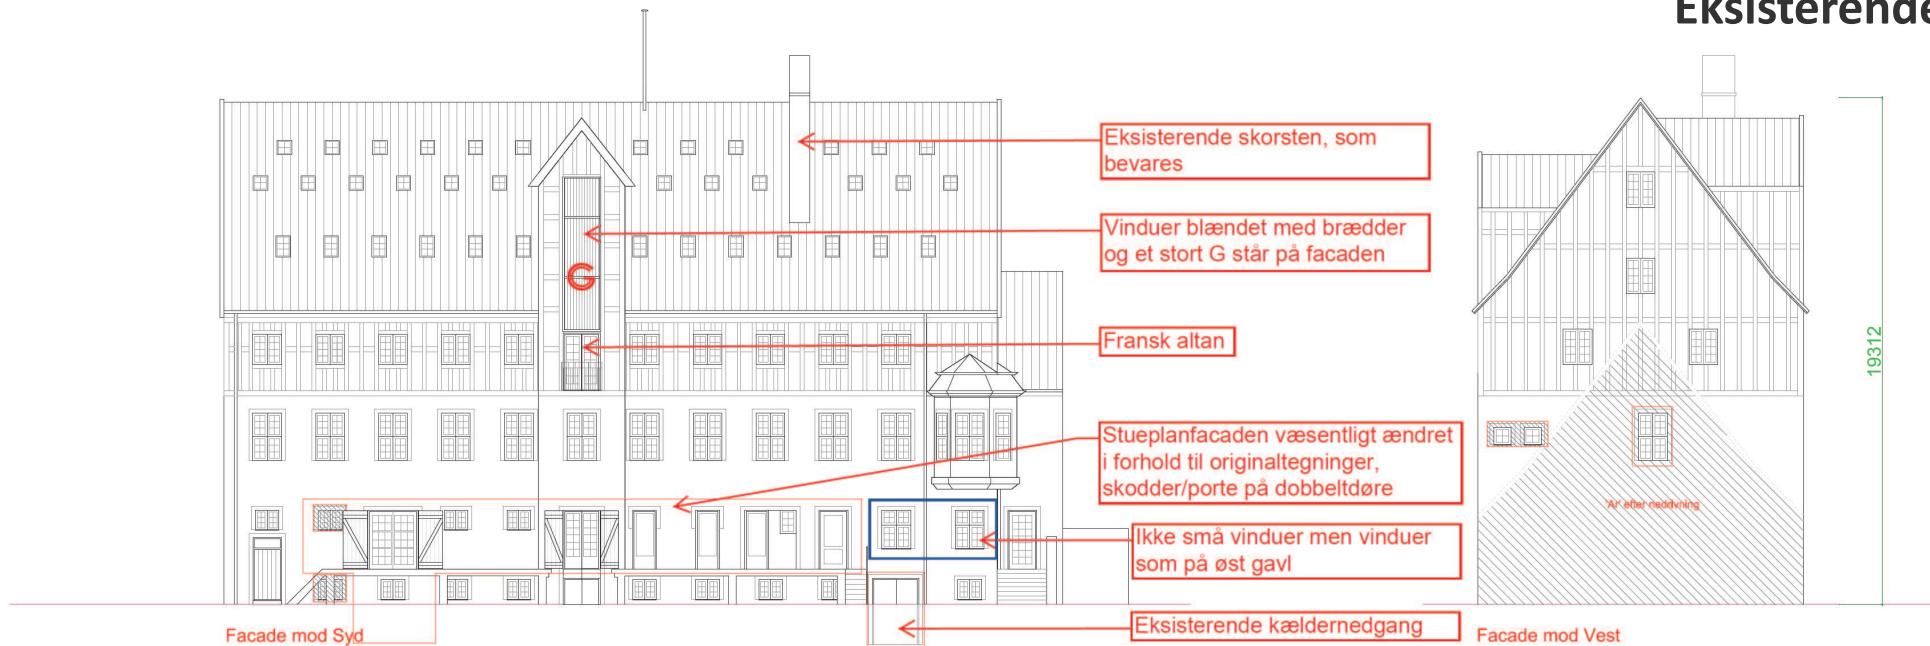


□ Vindueshul ændres, vindue udskiftes


▨ Vindue blændes

## EKSISTERENDE FACADER


# Fremtidige facader

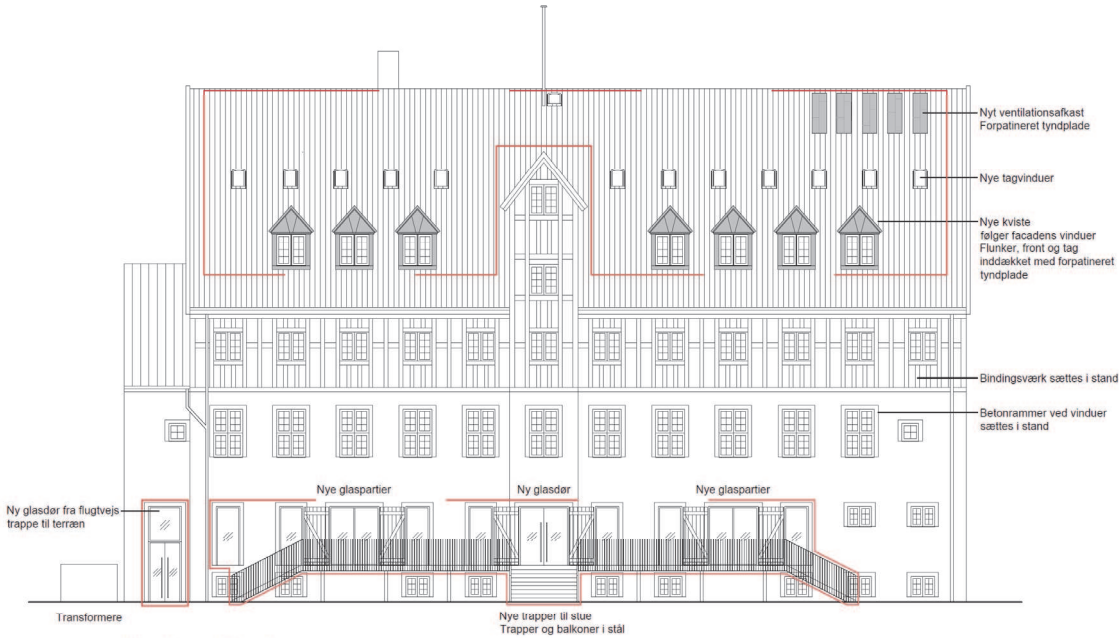


Facade mod Nord

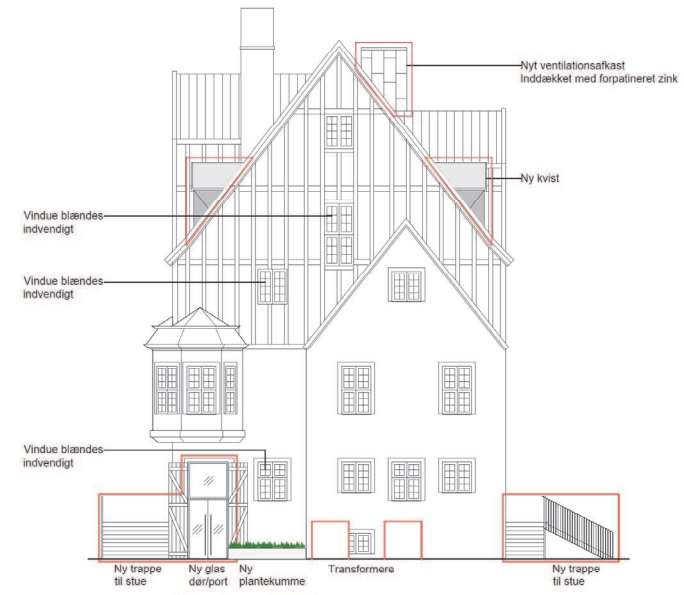

Facade mod Øst

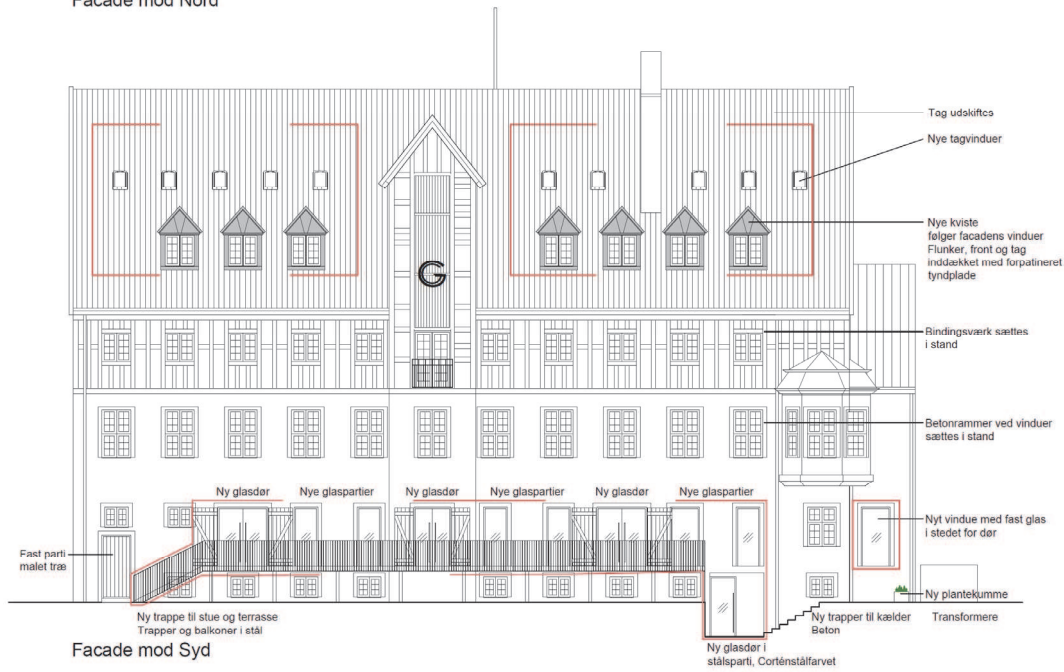



Facade mod Syd

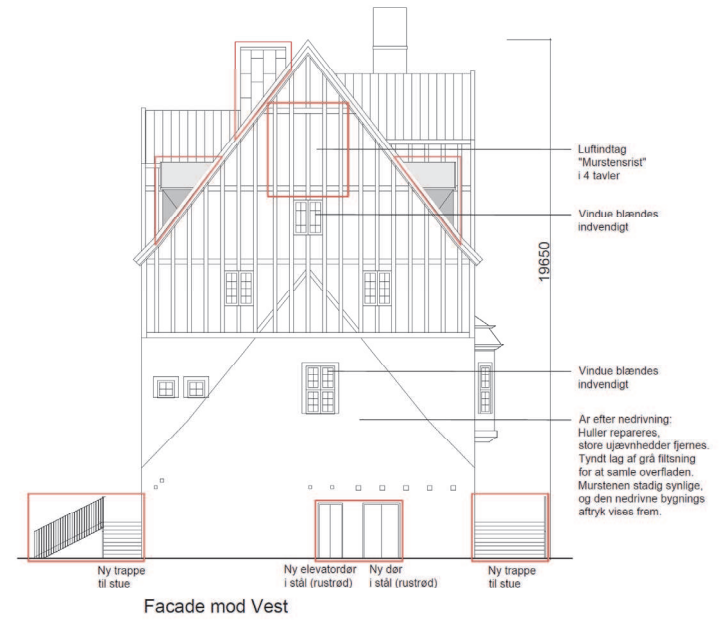

Facade mod Vest



# Principsnit - eksisterende og fremtidige forhold

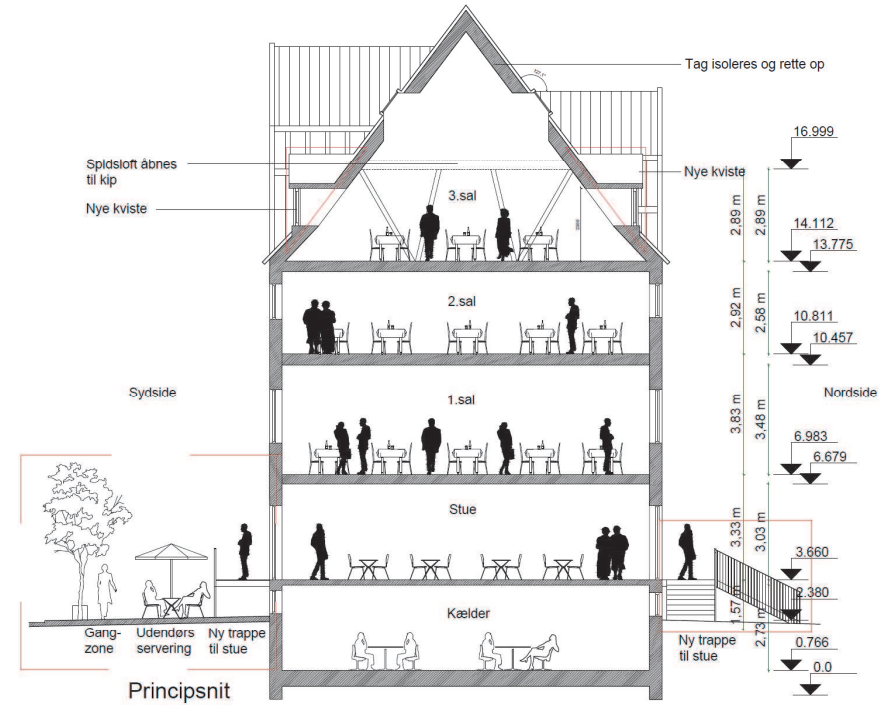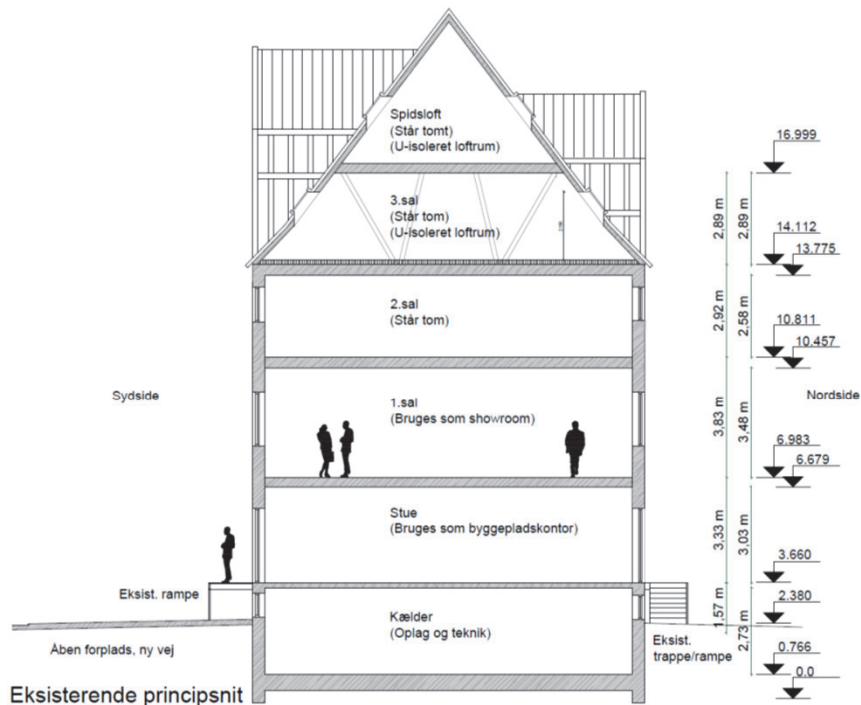

SAG: Udsørg - Pakhuset	MATR. NR.: 1633 - Udenbys Vester Kvæder, Kbh.	TEGN. NR.: A_E_SN_301	MÅL: 1:100
Emne: Træsnit, Pakhus og forplads			
Dato: 16.04.2020	Rev. Dato: 16.11.2020	Rev.: A	Sign.: TG KS: MAV Godk.: TG
Grøning & Over Byen Arkitekter ApS		Uplandsgade 56, 2. sal, 2300 København S	
TE: +45 33 93 07 30			

SAG: Udsørg - Pakhuset	MATR. NR.: 1633 - Udenbys Vester Kvæder, Kbh.	TEGN. NR.: A_E_SN_301	MÅL: 1:100
Emne: Eksisterende træsnit, Pakhus og forplads			
Dato: 16.11.2020	Rev. Dato: -	Rev.: -	Sign.: TG KS: MAV Godk.: TG
Grøning & Over Byen Arkitekter ApS		Uplandsgade 56, 2. sal, 2300 København S	
TE: +45 33 93 07 30			





Skiz 1:100

OBS! Alle mål er vejledende