


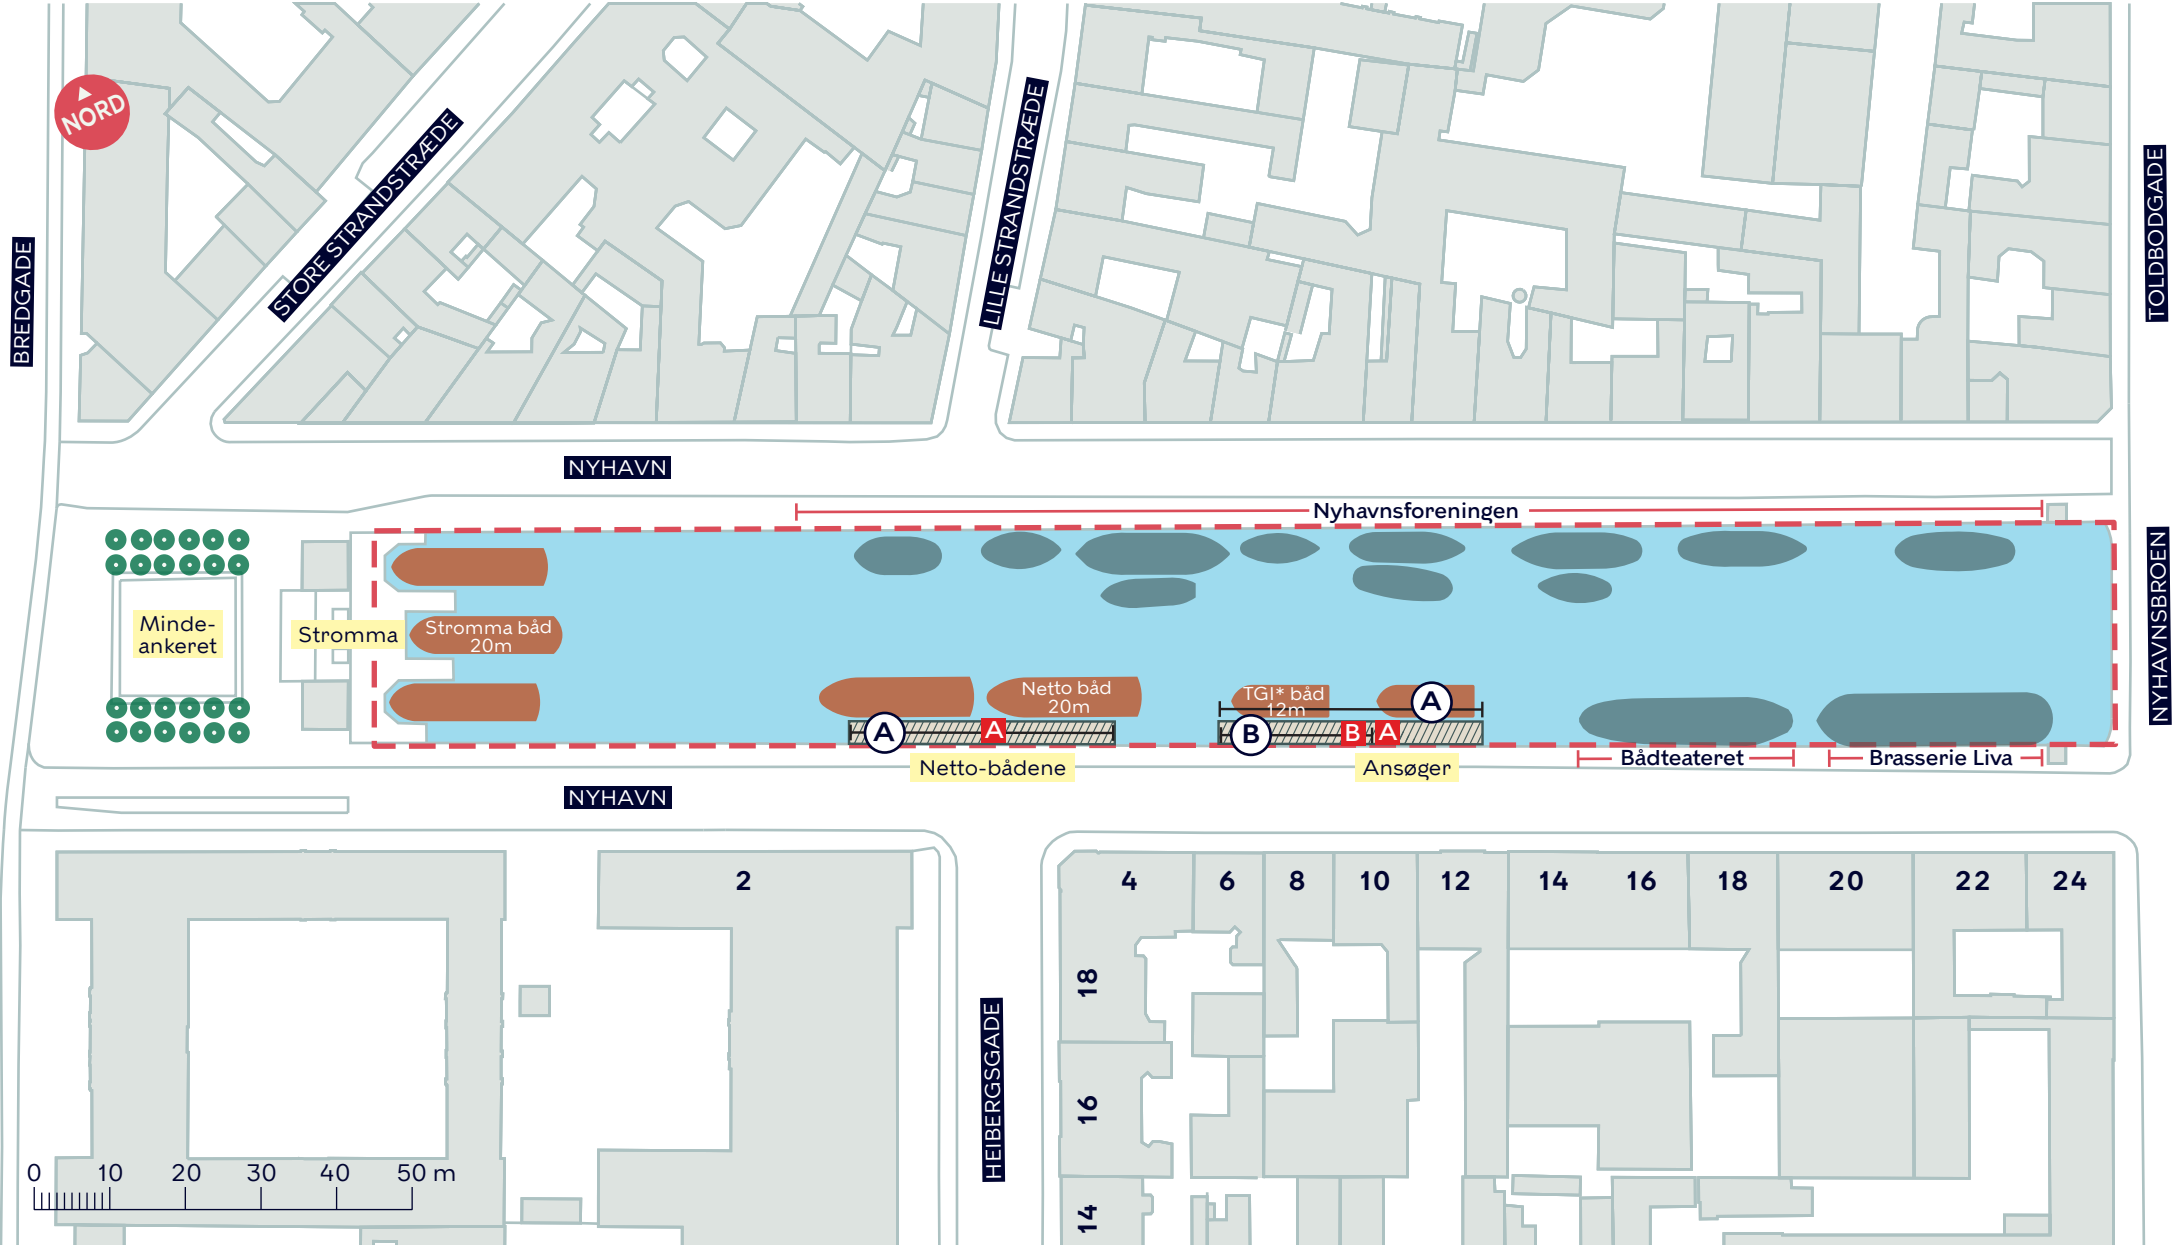

--- Anlægsområde

■ Eksisterende båd

■ Kanalbåd

■ Nyt broanlæg

(A) Nyt broanlæg, 36 m

(B) Nyt broanlæg, 20 m

■ Billethus

*Ansøger

EMISSIONSFRIE KANALBÅDE

Nyhavn

Projektforslag

BILAG 5

