


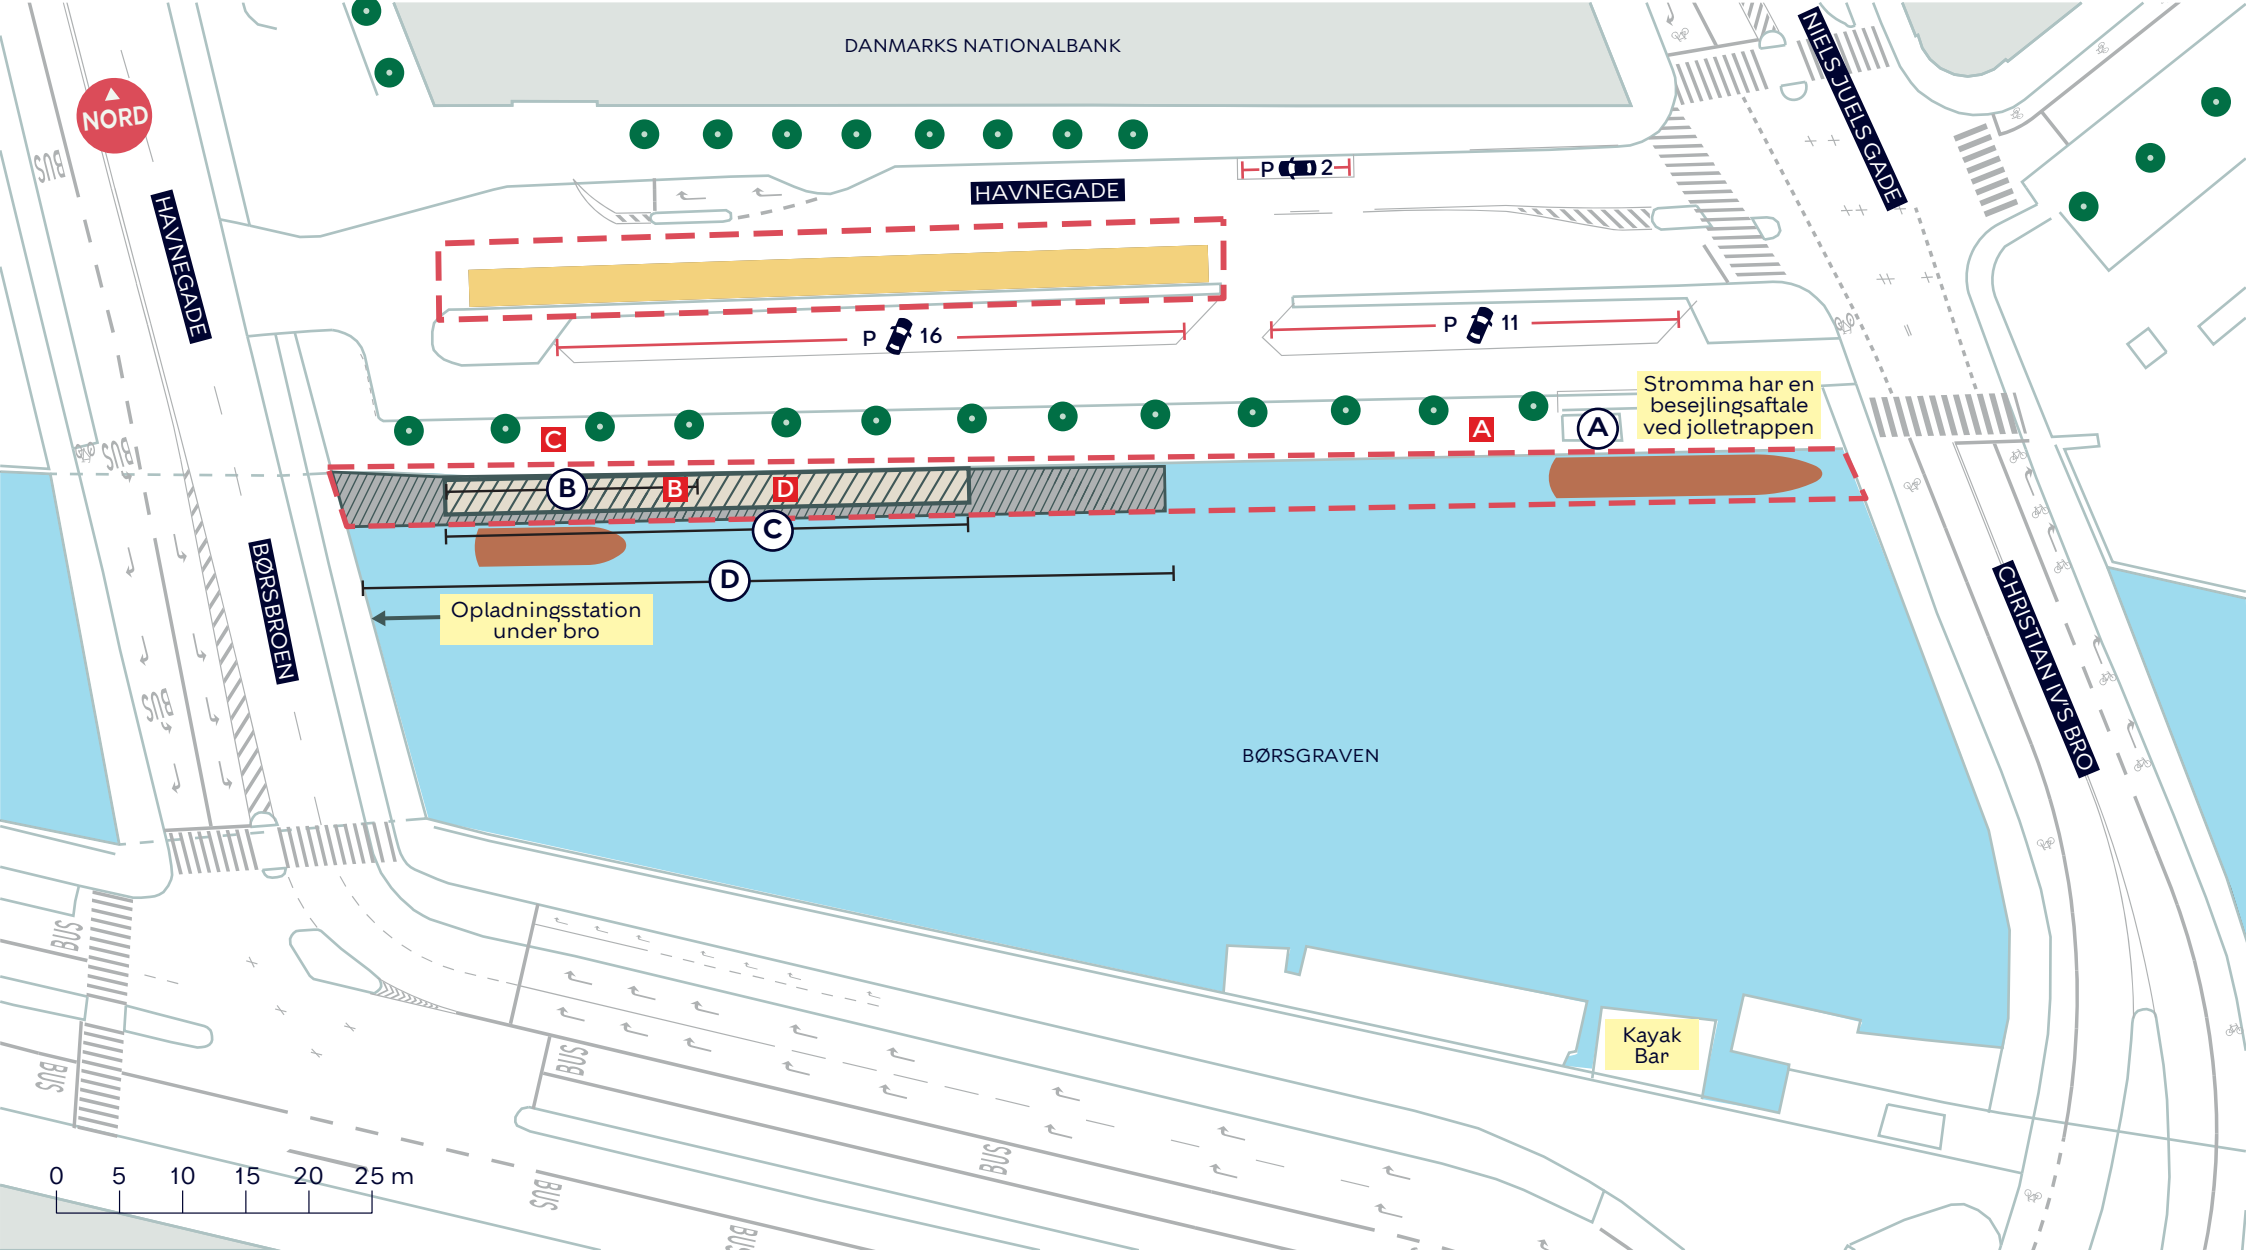

--- Anlægsområde

Busholdeplads
29 eksisterende p-pladser,
22 pladser nedlægges

Kanalbåd

Nyt broanlæg, B og C

Nyt broanlæg, D

(A) Eksklusiv anløbesret til eksisterende jolleanløb

(B) Flydebroanlæg, 20 m

(C) Pilotteret broanlæg, 42 m

(D) Broanlæg med plads til ophold
langs kanalen, 65 m

■ Billethus

EMISSIONSFRIE KANALBÅDE

Børsgraven

Projektforslag

BILAG 7

