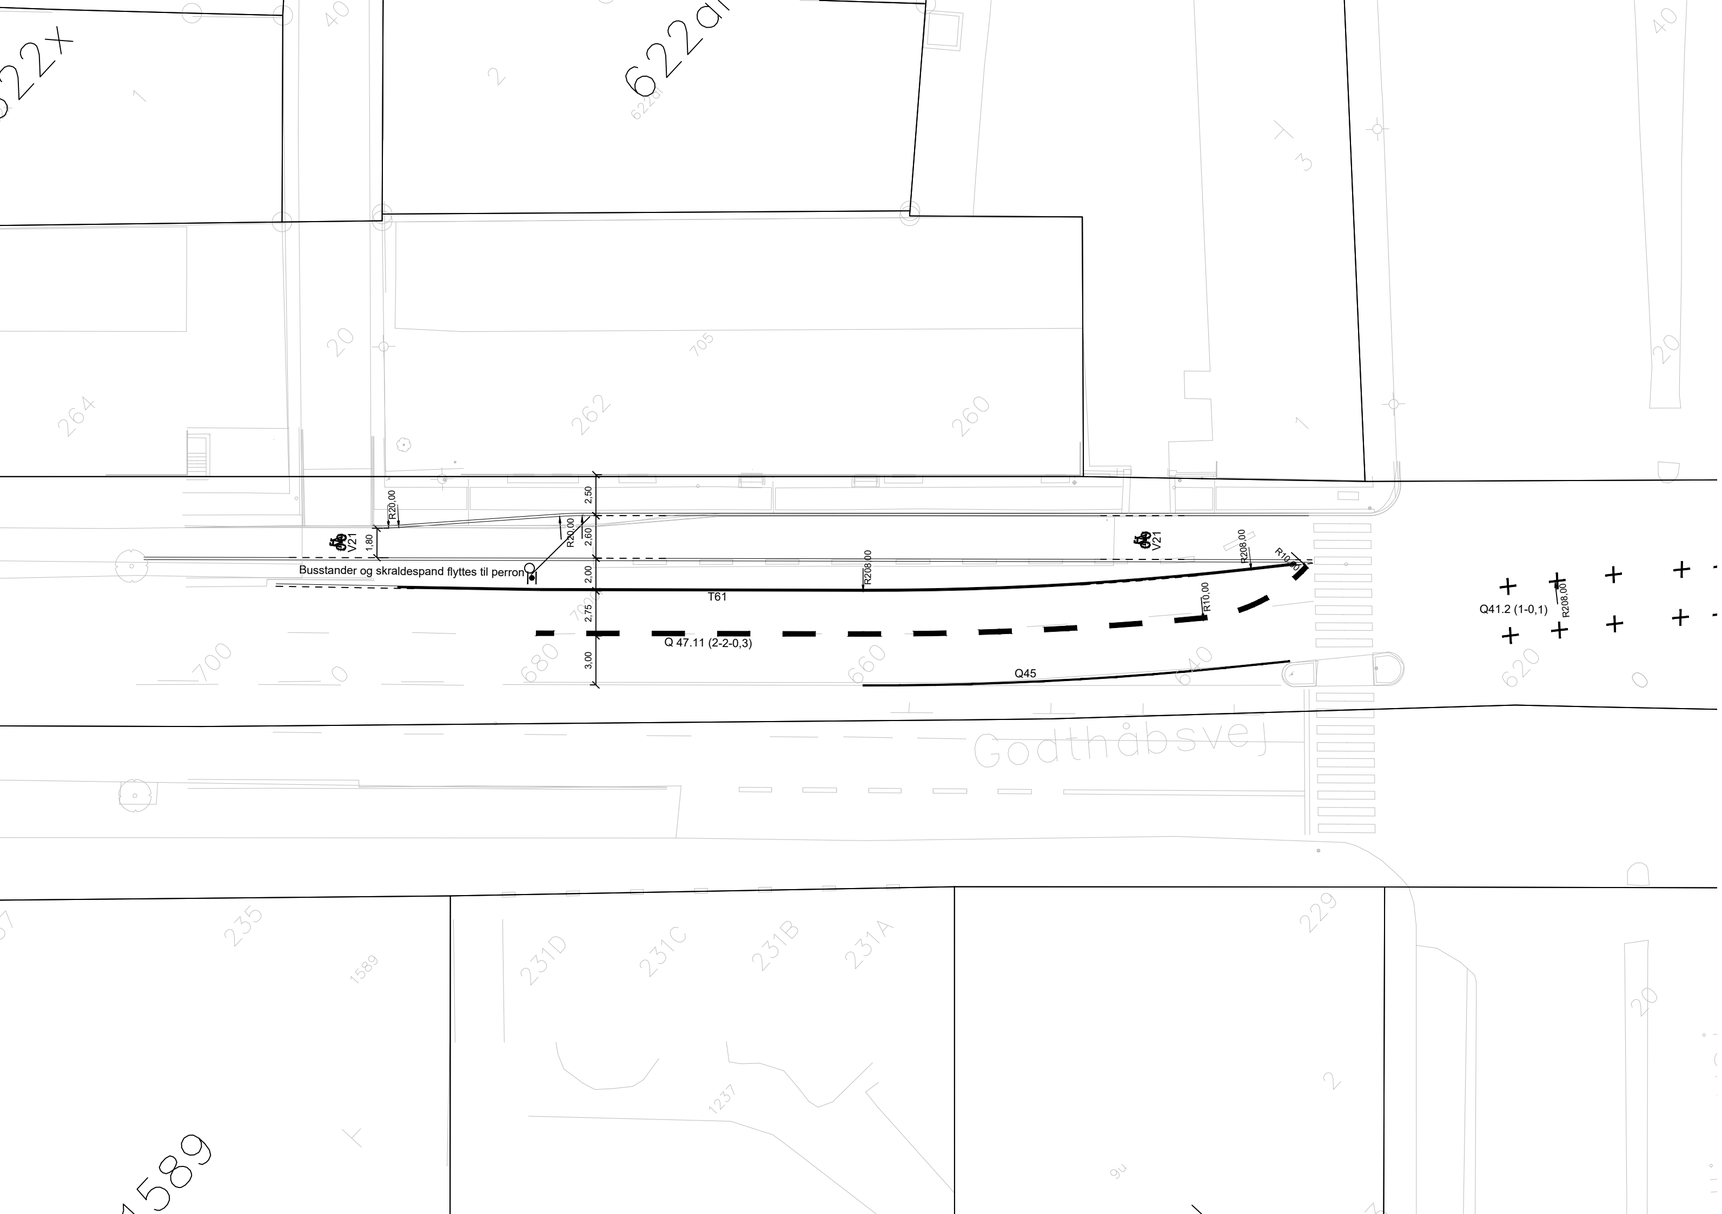

Signatur:

Granitkansten

Granitkantsten, dykket

Noter:

Alle mål i meter.

FORELØBIGT TRYK: 05/05/2021

R	Dato	Tegn.	Godk.	Revisionstekst
a				
b				
c				
d				
e				
f				
g				

RAW Mobility

Sikker Skolevej

Linje- og afmærkningsplan
Km 0+620 – 0+720

Sallingvej–Godthåbsvej

Projektnr.:	Fasebenævnelse:	Dato:
100116	Projektforslag	dd.mm.20xx
Projekteret/tegnet:	Kontrolleret:	Godkendt:
VN / VN	NRH	NRH
Målforhold:	Projektleder i Københavns Kommune:	
1:250	Raza Muhammed	
Tegningsformat:	Tegningsnr.:	
63 X 29,7 cm	13/14 2264 A4	