




Hjørringgade

Østbanegade

Arhusgade

Vestligt S-togs spor  
sidenfyldes 5,5m  
Cykelparkering langs/  
i demning

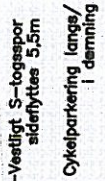

Basistands perron

Perron udvidelse

Trappe

Elevator

Rakværk

Busperron

Bue/Bil

Cykelstie

Cykelstie

Bus

Bus

Bus

Bus

Bus

Bus

Bus

Bus


Bus

Bus

Bus

Bus

Bus

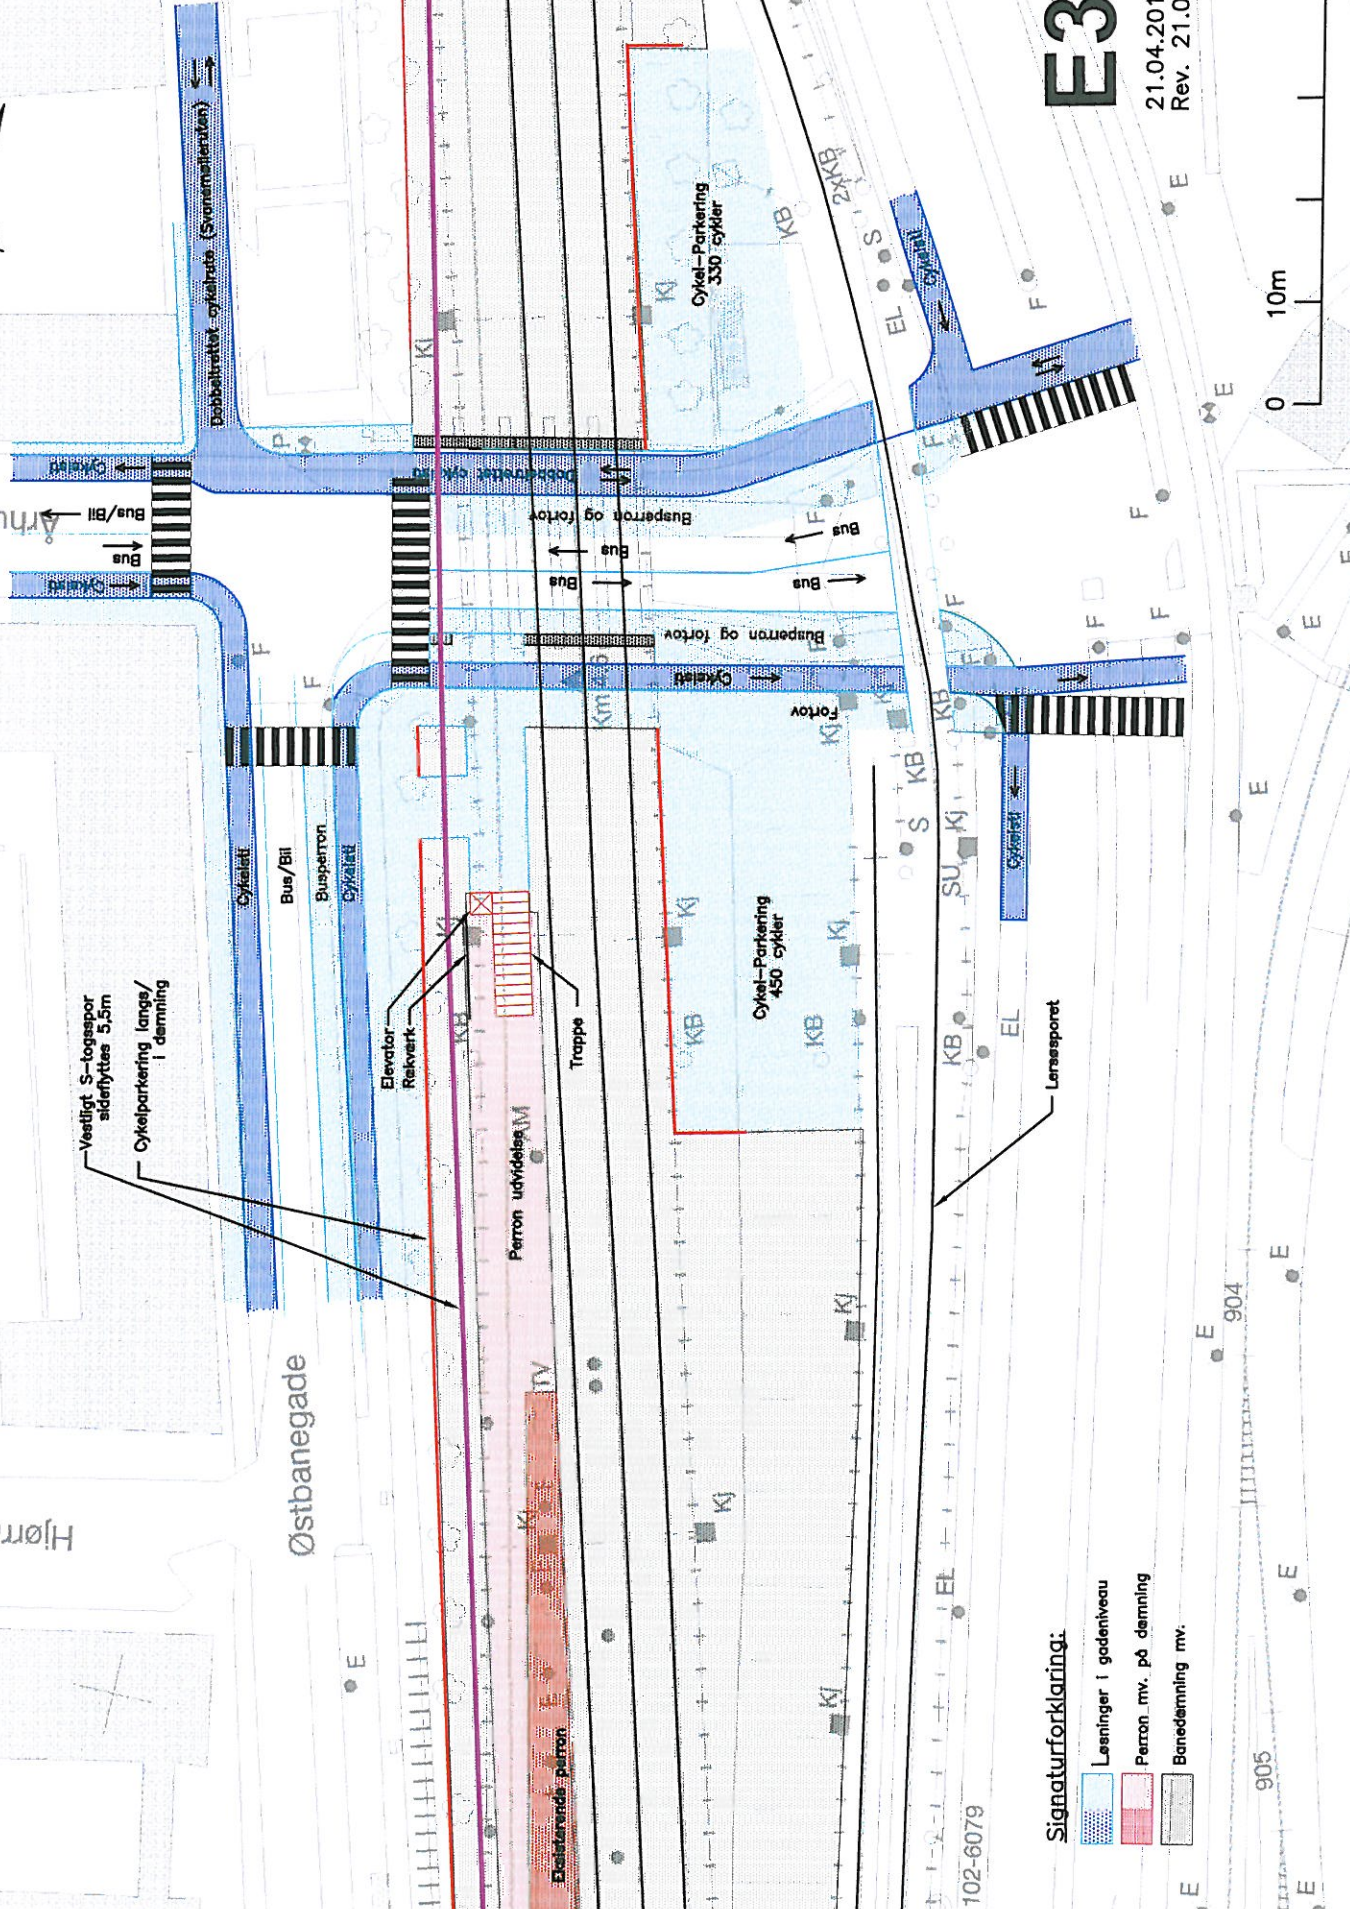

Cykel-Parkering  
350 cykler

Cykel-Parkering  
450 cykler

Signaturforklaring:

- Lesninger i gadeniveau
- Perron mv. på demning
- Banedæmning mv.

E3

21.04.2010  
Rev. 21.05.2010



102-6079

905

904

50m

10m

0