



# Bilag 8 – Revideret tegningsmateriale med flere vinduer i vest- og østfacaden, Lokalplan "Kalkbrænderihavnsvej"

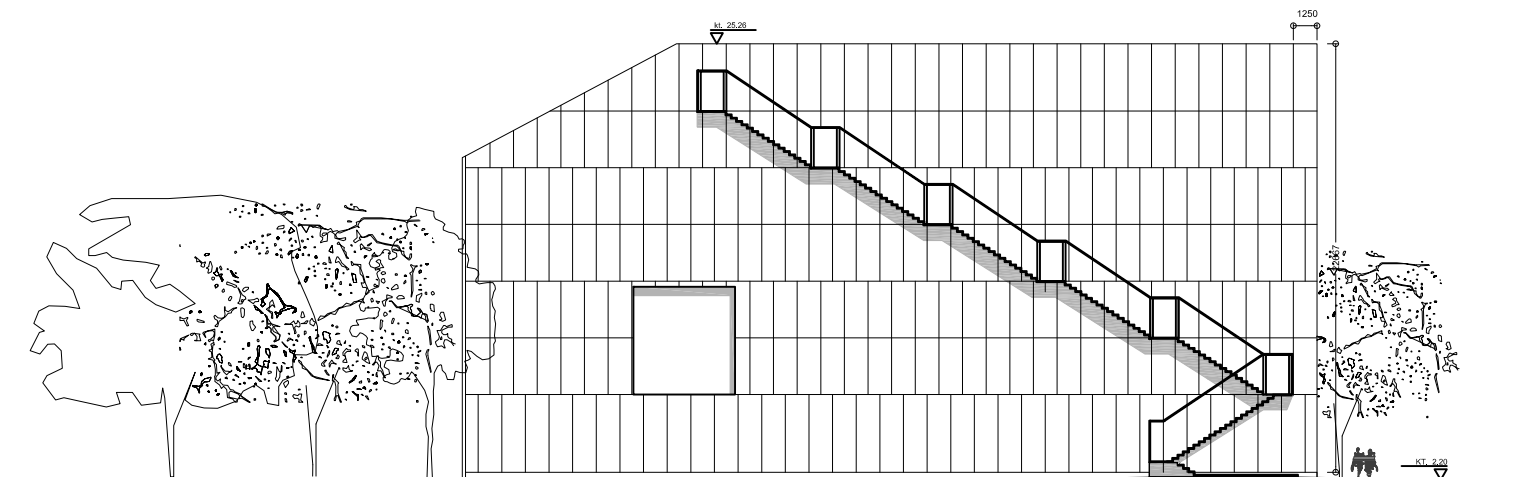


lokalplanforslag  
vestfacade - facade i corténstrækmetal

overlapning hver maks. 4 meter corténstrækmetal plader  
10mm. afstand mellem 1,25 meter bredde corténstrækmetal plader  
ca. 959m<sup>2</sup> corténstrækmetal i vestfacaden

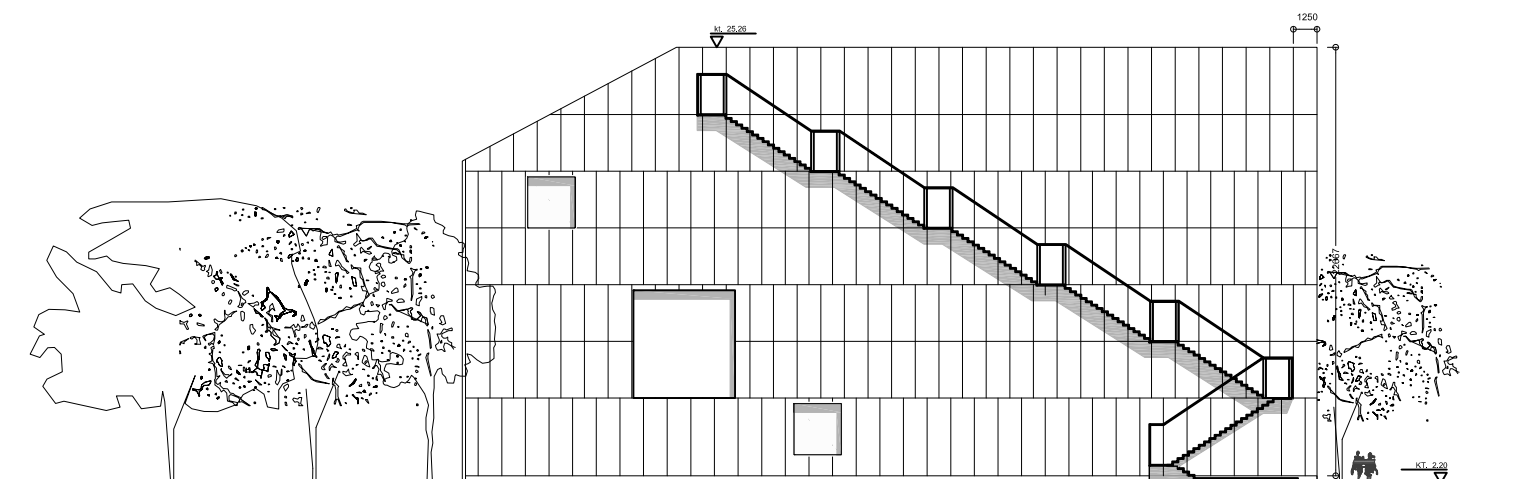


bearbejdet lokalplanforslag 2012 04 16  
vestfacade - facade i corténstrækmetal

overlapning hver maks. 4 meter corténstrækmetal plader  
10mm. afstand mellem 1,25 meter bredde corténstrækmetal plader  
ca. 959m<sup>2</sup> corténstrækmetal i vestfacaden

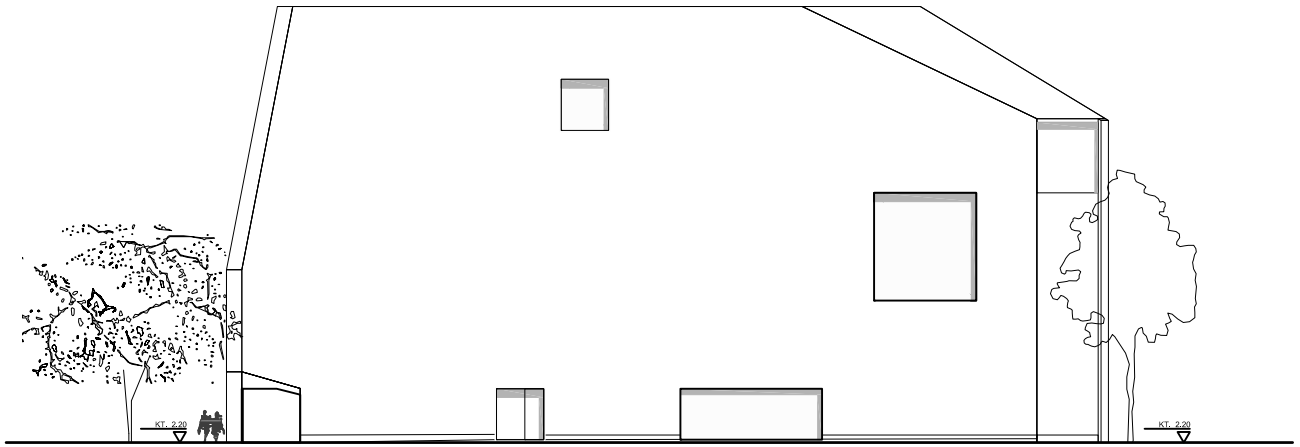

lokalplanforslag  
østfacade - muretfacade

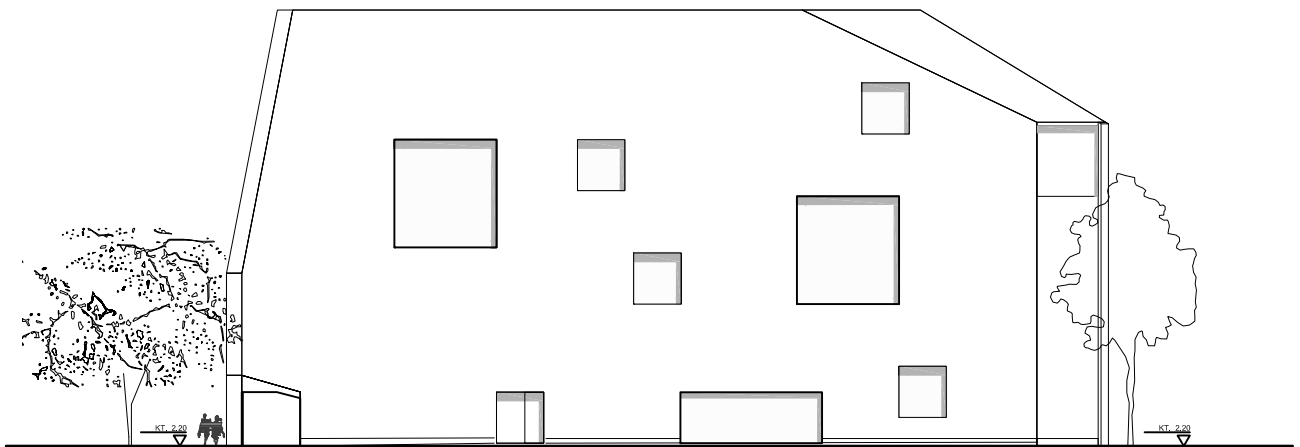

bearbejdet lokalplanforslag 2012 04 16  
østfacade - muretfacade



Visualisering af muret østfacade

