
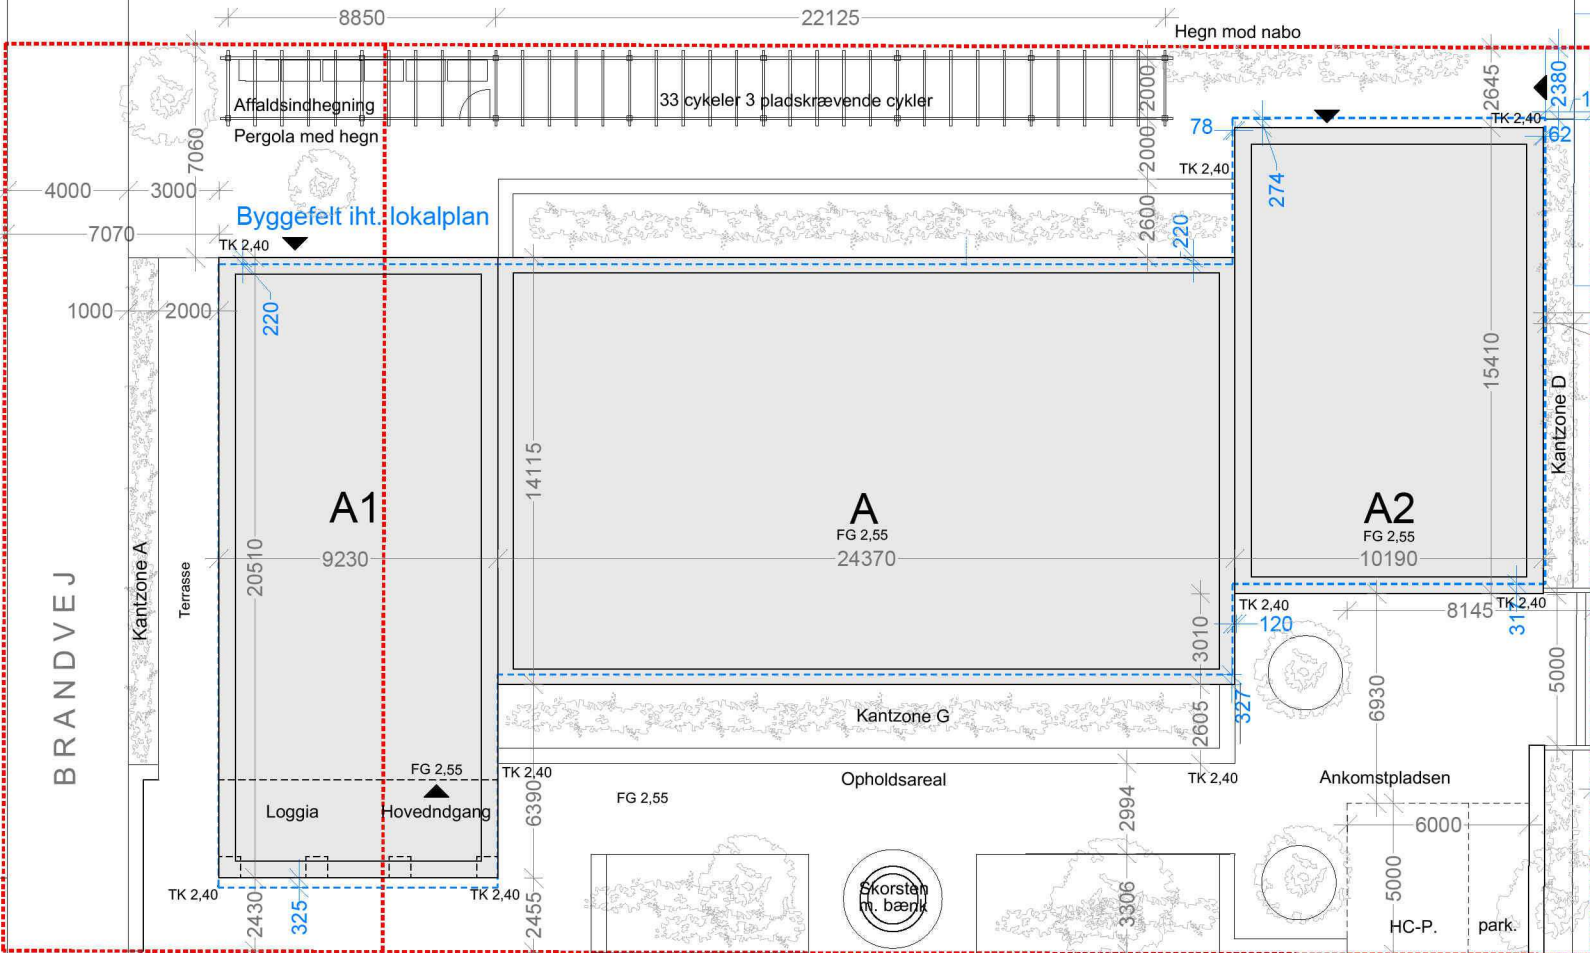


PRAGS BLVRD.

BRANDVEJ

YDERLANDSVEJ

VED AMAGERBANEN

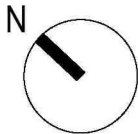

Del af
Matr. 4410
376m²

Matr. 4169
1200m²

Rev	Dato	Beskrivelse	Init.	Kontr.	Godk.
-----	------	-------------	-------	--------	-------

Bemærk: Alle mål og koter skal kontrolleres på stedet, viste bygningsgeometri er ikke kontrolmålt. Alle mål angivet i mm, koter i meter.

Yderlandsvej 1		Myndighedsprojekt			
Situationsplan, fremtidige forhold		1250_K01_S2_H1_100		Rev.	
Udarb.	DL	Kontrol.	HJ	Godk.	MD
Mål	1 : 200	Dato	2026.06.12	Rev.	A3



SIGNATURFORKLARING

- Eksisterende hus
- Tilbygning
- T Te-køkken
- G Garderobe
- Tegl - 0 forbandt
- Tegl - Forskudt forbandt
- Tegl - Forbandt
- Konstruktionsprincip fremgår af konstruktionsprojekt
- Brandforhold fremgår af brandprojekt

Rev	Dato	Beskrivelse	Init.	Kontr.	Godk.
-----	------	-------------	-------	--------	-------

Bemærk: Alle mål og koter skal kontrolleres på stedet, viste bygningsgeometri er ikke kontrolmålt. Alle mål angivet i mm, koter i meter.

Yderlandsvej 1 Myndighedsprojekt

Vestfacade 1250_K01_S1_H2_ 200

Rev.



Udarb.	Author	Kontrol.	Checker	Godk.	Approver	Mål	1 : 100	Dato	2026.06.12	Rev.	A2
--------	--------	----------	---------	-------	----------	-----	---------	------	------------	------	----



SIGNATURFORKLARING

- Eksisterende hus
- Tilbygning
- T Te-køkken
- G Garderobe
- Tegl - 0 forbandt
- Tegl - Forskudt forbandt
- Tegl - Forbandt
- Konstruktionsprincip fremgår af konstruktionsprojekt
- Brandforhold fremgår af brandprojekt

Rev	Dato	Beskrivelse	Init.	Kontr.	Godk.
-----	------	-------------	-------	--------	-------

Bemærk: Alle mål og koter skal kontrolleres på stedet, viste bygningsgeometri er ikke kontrolmålt. Alle mål angivet i mm, koter i meter.

Yderlandsvej 1 Myndighedsprojekt

Østfacade 1250_K01_S1_H2_ 201

Rev.



Udarb.	Author	Kontrol.	Checker	Godk.	Approver	Mål	1 : 100	Dato	2026.06.12	Rev.	A2
--------	--------	----------	---------	-------	----------	-----	---------	------	------------	------	----



SIGNATURFORKLARING

- Eksisterende hus
- Tilbygning
- Te-køkken
- Garderobe
- Tegl - 0 forbandt
- Tegl - Forskudt forbandt
- Tegl - Forbandt
- Konstruktionprincip fremgår af konstruktionsprojekt
- Brandforhold fremgår af brandprojekt

Rev	Dato	Beskrivelse	Init.	Kontr.	Godk.
-----	------	-------------	-------	--------	-------

Bemærk: Alle mål og koter skal kontrolleres på stedet, viste bygningsgeometri er ikke kontrolmålt. Alle mål angivet i mm, koter i meter.

Yderlandsvej 1

Myndighedsprojekt

Nordfacade

1250_K01_S1_H2_202

Rev.



Udarb.	Author	Kontrol	Checker	Godk.	Approver	Mål	1 : 100	Dato	2026.06.12	Rev.	A2
--------	--------	---------	---------	-------	----------	-----	---------	------	------------	------	----





Yderlandsvej 1

Myndighedsprojekt

Visualisering 1

1250_K01_S1_H7_601

Rev.

OVERBYEN

Udarb.	NV	Kontrol.	HJ	Godk.	MD	Mål	Dato	2026.06.12	Rev.	A3
--------	----	----------	----	-------	----	-----	------	------------	------	----



Yderlandsvej 1

Myndighedsprojekt

Visualisering 2

1250_K01_S1_H7_602

Rev.

OVERBYEN

Udarb.	NV	Kontrol.	HJ	Godk.	MD	Mål	Dato	2026.06.12	Rev.	A3
--------	----	----------	----	-------	----	-----	------	------------	------	----



Yderlandsvej 1

Myndighedsprojekt

Visualisering 3

1250_K01_S1_H7_603

Rev.

OVERBYEN

Udarb.	NV	Kontrol.	HJ	Godk.	MD	Mål	Dato	2026.06.12	Rev.	A3
--------	----	----------	----	-------	----	-----	------	------------	------	----



Yderlandsvej 1

Myndighedsprojekt

Visualisering 4

1250_K01_S1_H7_604

Rev.

OVERBYEN

Udarb.	NV	Kontrol.	HJ	Godk.	MD	Mål	Dato	2026.06.12	Rev.	A3
--------	----	----------	----	-------	----	-----	------	------------	------	----



Yderlandsvej 1

Myndighedsprojekt

Visualisering 5

1250_K01_S1_H7_605

Rev.

OVERBYEN

Udarb.	NV	Kontrol.	HJ	Godk.	MD	Mål	Dato	2026.06.12	Rev.	A3
--------	----	----------	----	-------	----	-----	------	------------	------	----