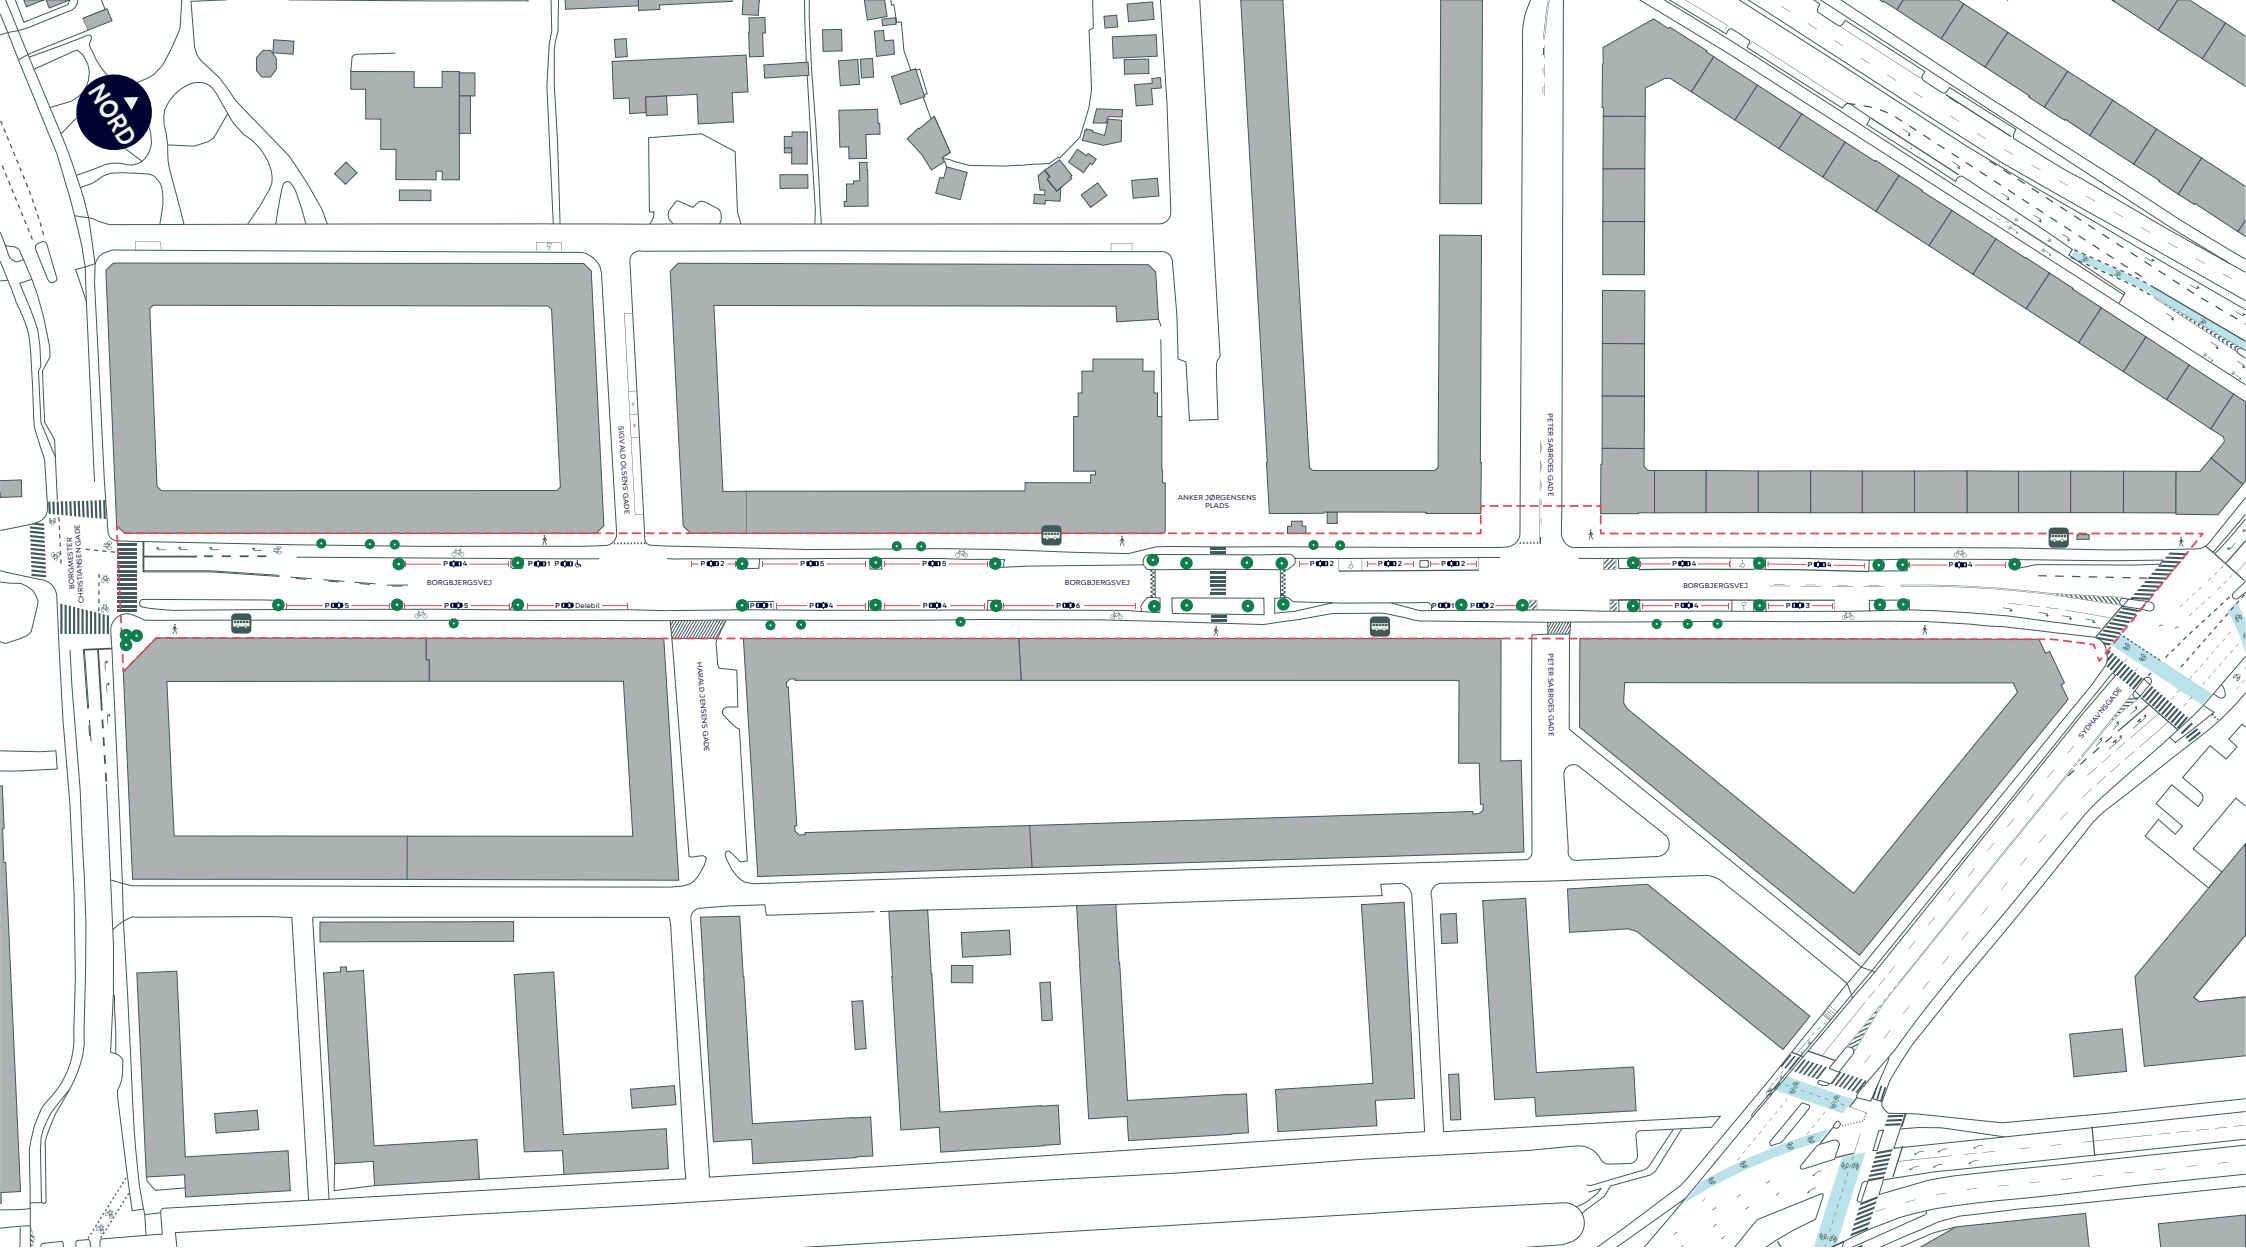


- Anlægsområde for vejgenopretningsprojektet
- Cykelsti
- Fortov
- Overkørsel
- Træ (47 stk.)
- Busstoppested


BILAG 5 - BYRUMSFORBEDRENDE TILTAG

Vesterbro-Kongens Enghave

Eksisterende forhold

BORGBJERGSVEJ SAMLET

KØBENHAVNS KOMMUNE

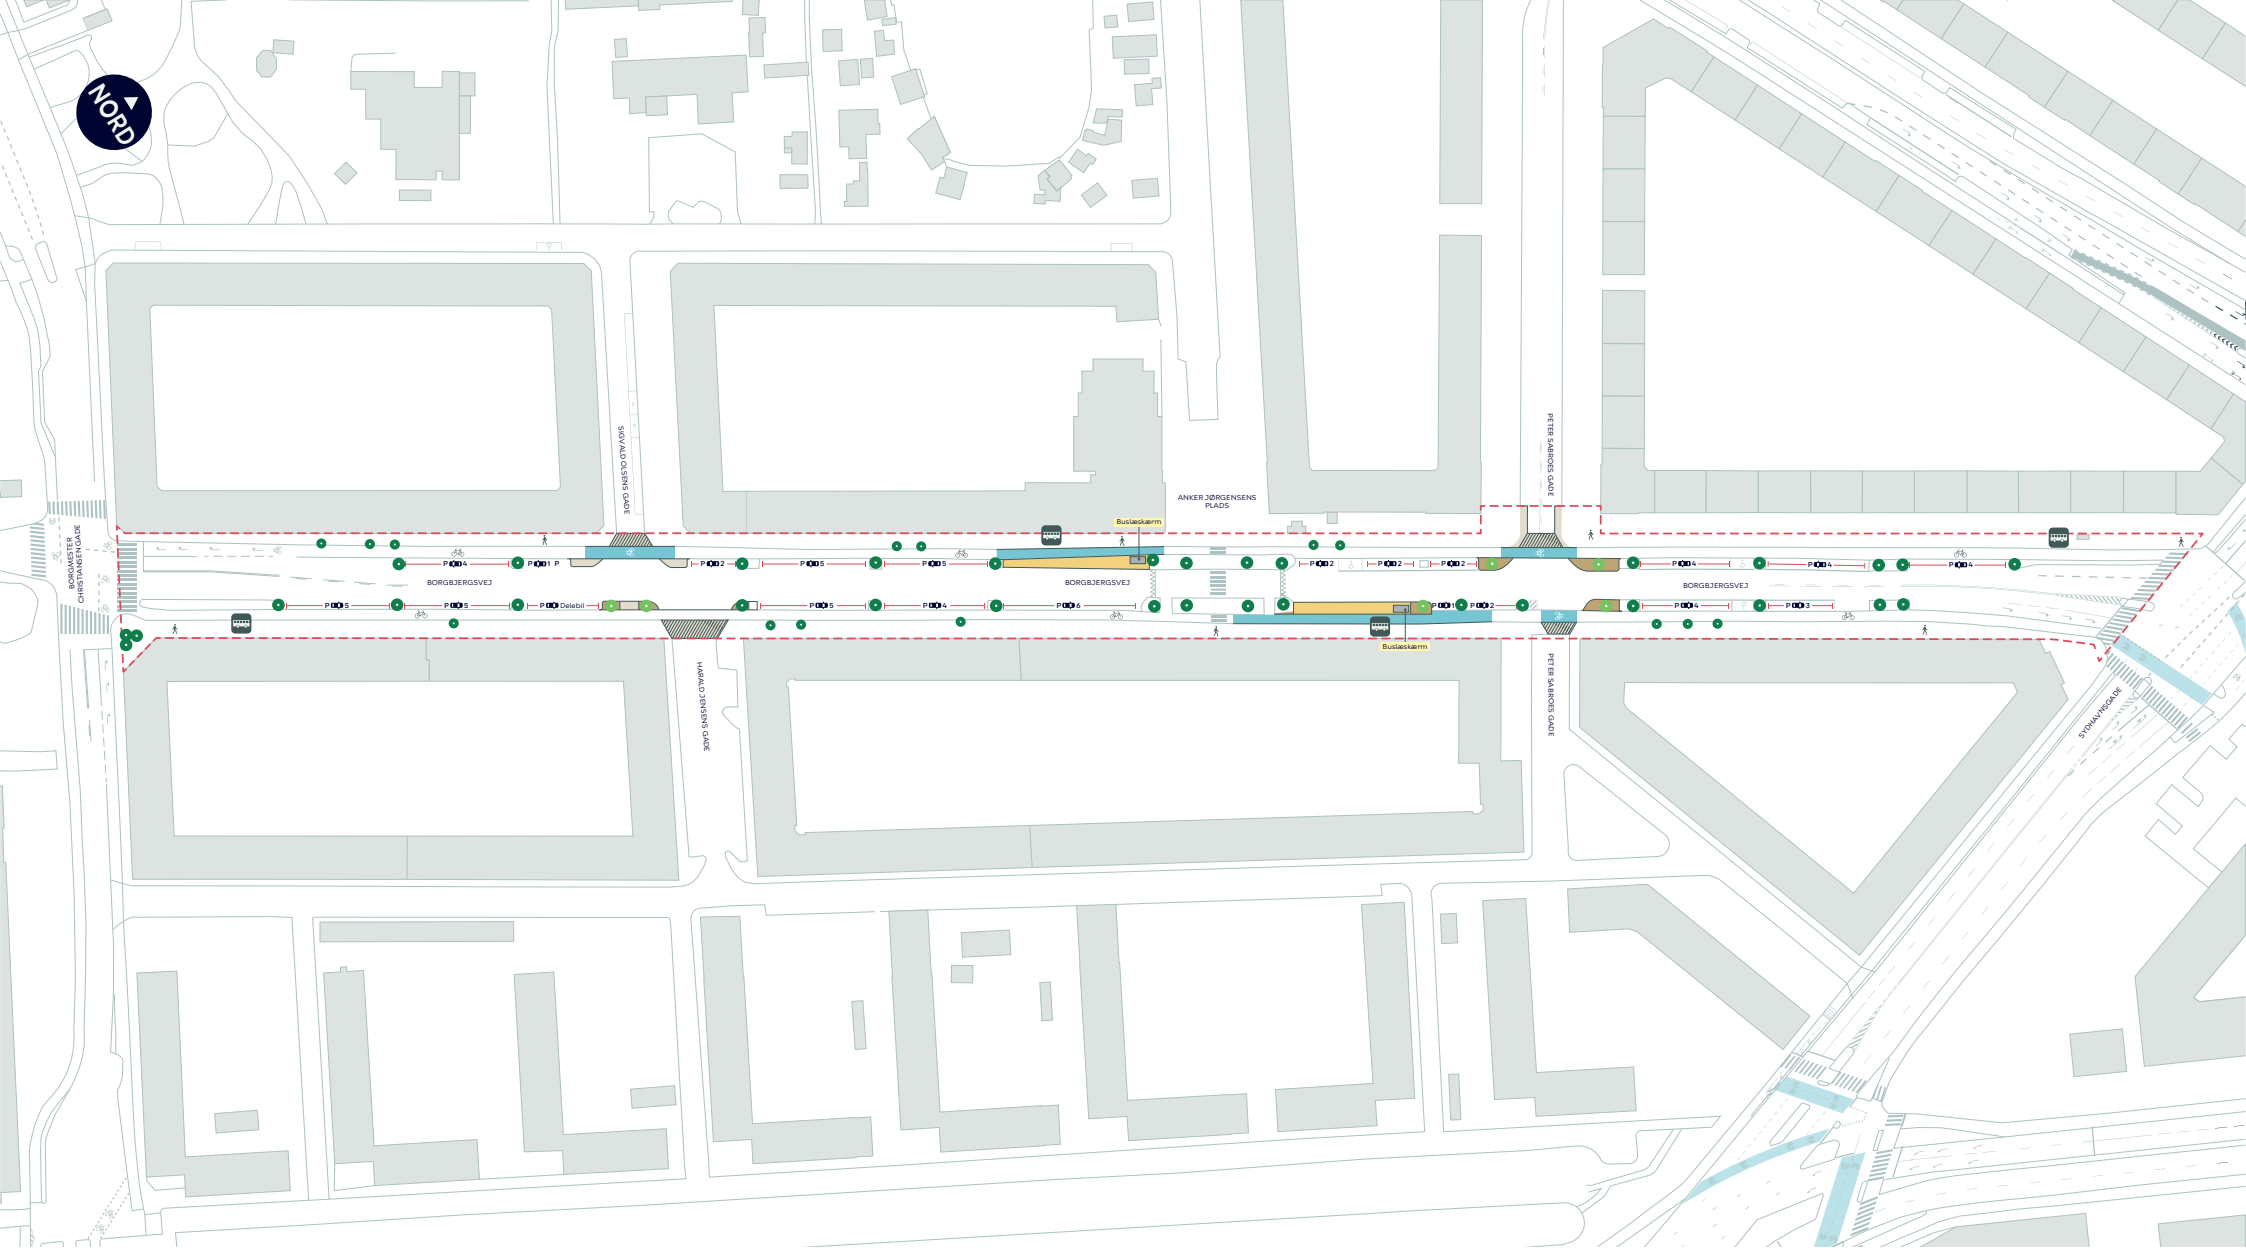

- Anlægsområde for vejgenopretningsprojektet
- Cykelsti
- Fortov
- Overkørsel
- Grus
- Busperron
- Busstoppested
- Nyt træ (6 stk.)
- Eksisterende træ (47 stk.)


BILAG 5 - BYRUMSFORBEDRENDE TILTAG

Vesterbro-Kongens Enghave

Skitseforslag

BORGBJERGSVEJ SAMLET

KØBENHAVNS KOMMUNE

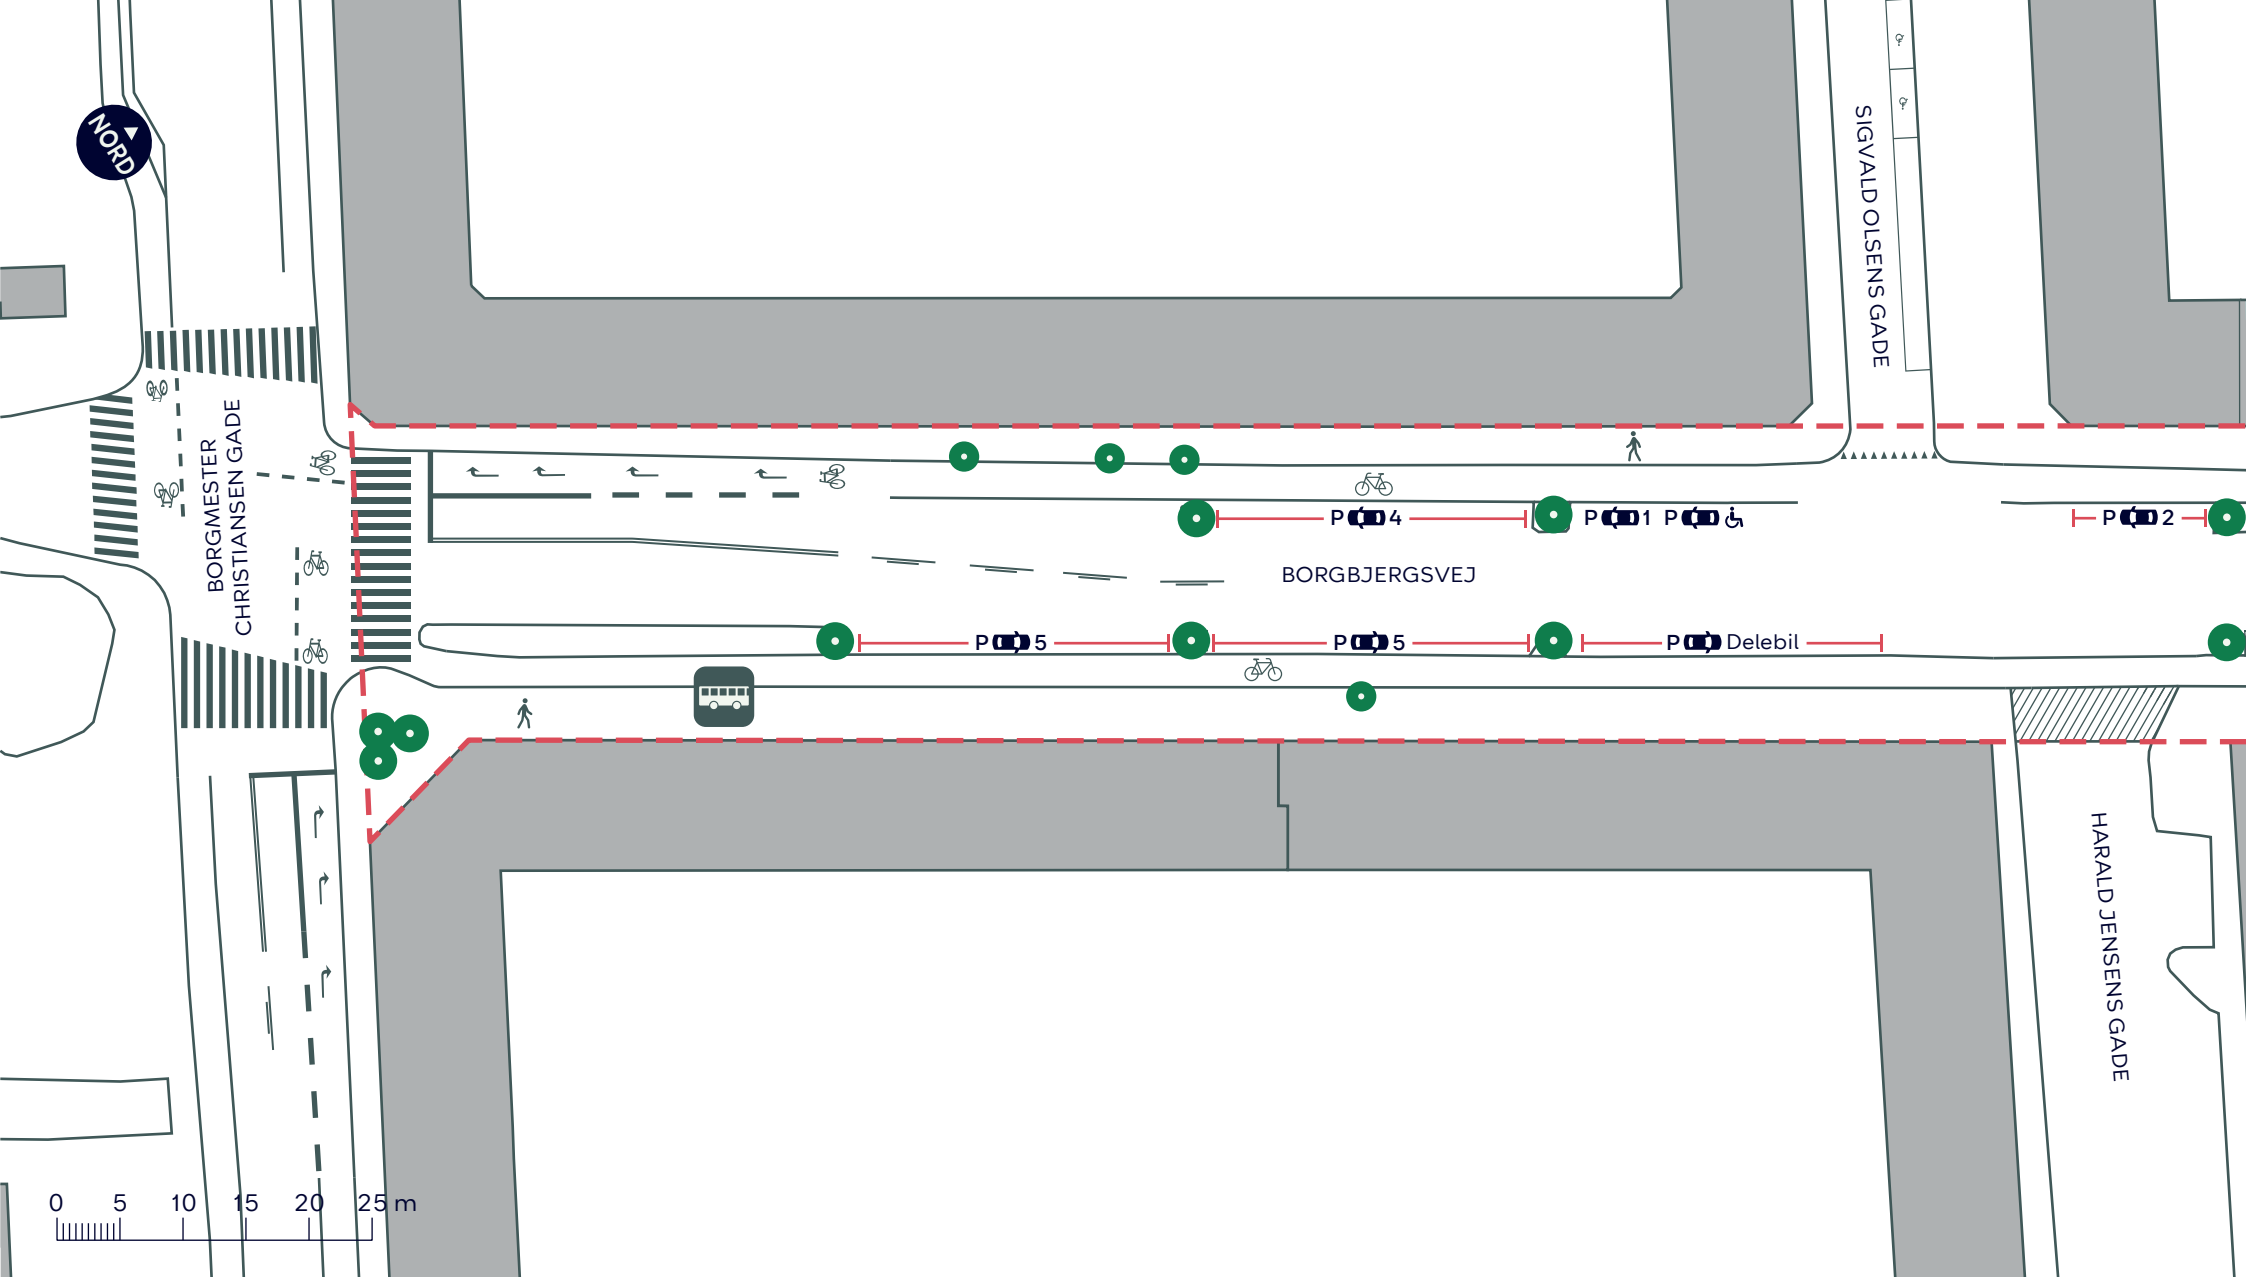

Anlægsområde for vejgenopretningsprojektet

Cykelsti

Fortov

Overkørsel

Træ (14 stk.)

Busstoppested


BILAG 5 - BYRUMSFORBEDRENDE TILTAG

Vesterbro-Kongens Enghave

Eksisterende forhold

BORGBJERGSVEJ A

KØBENHAVNS KOMMUNE

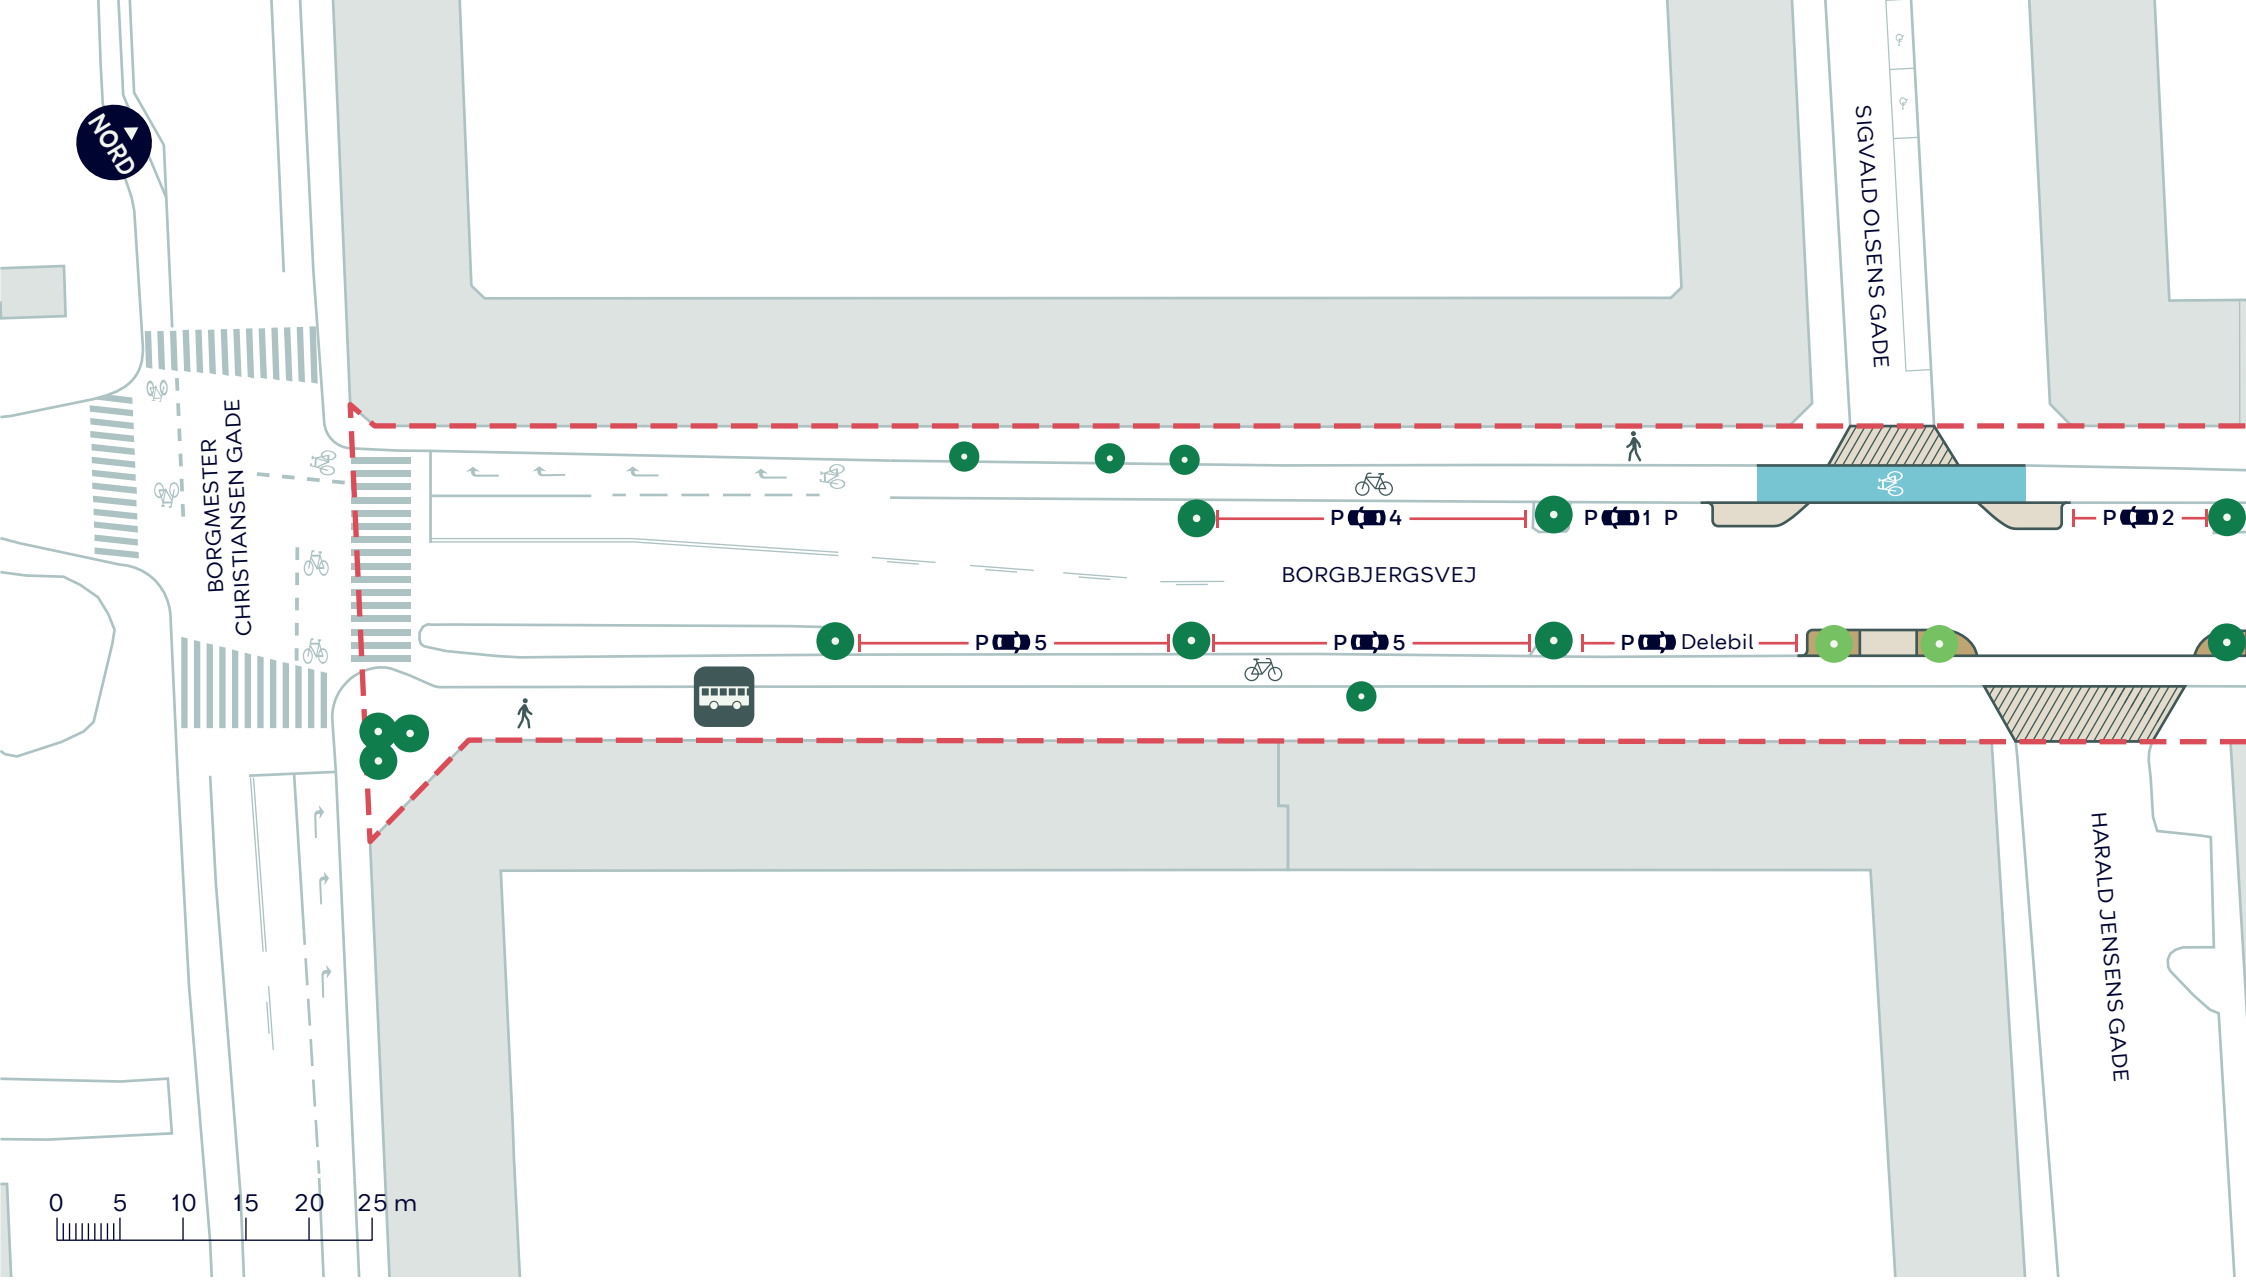

- Anlægsområde for vejgenopretningsprojektet
- Cykelsti
- Fortov
- Overkørsel
- Grus
- Busstoppested
- Nyt træ (2 stk.)
- Eksisterende træ (14 stk.)


BILAG 5 - BYRUMSFORBEDRENDE TILTAG

Vesterbro-Kongens Enghave

Skitseforslag

BORGBJERGSVEJ A

KØBENHAVNS KOMMUNE

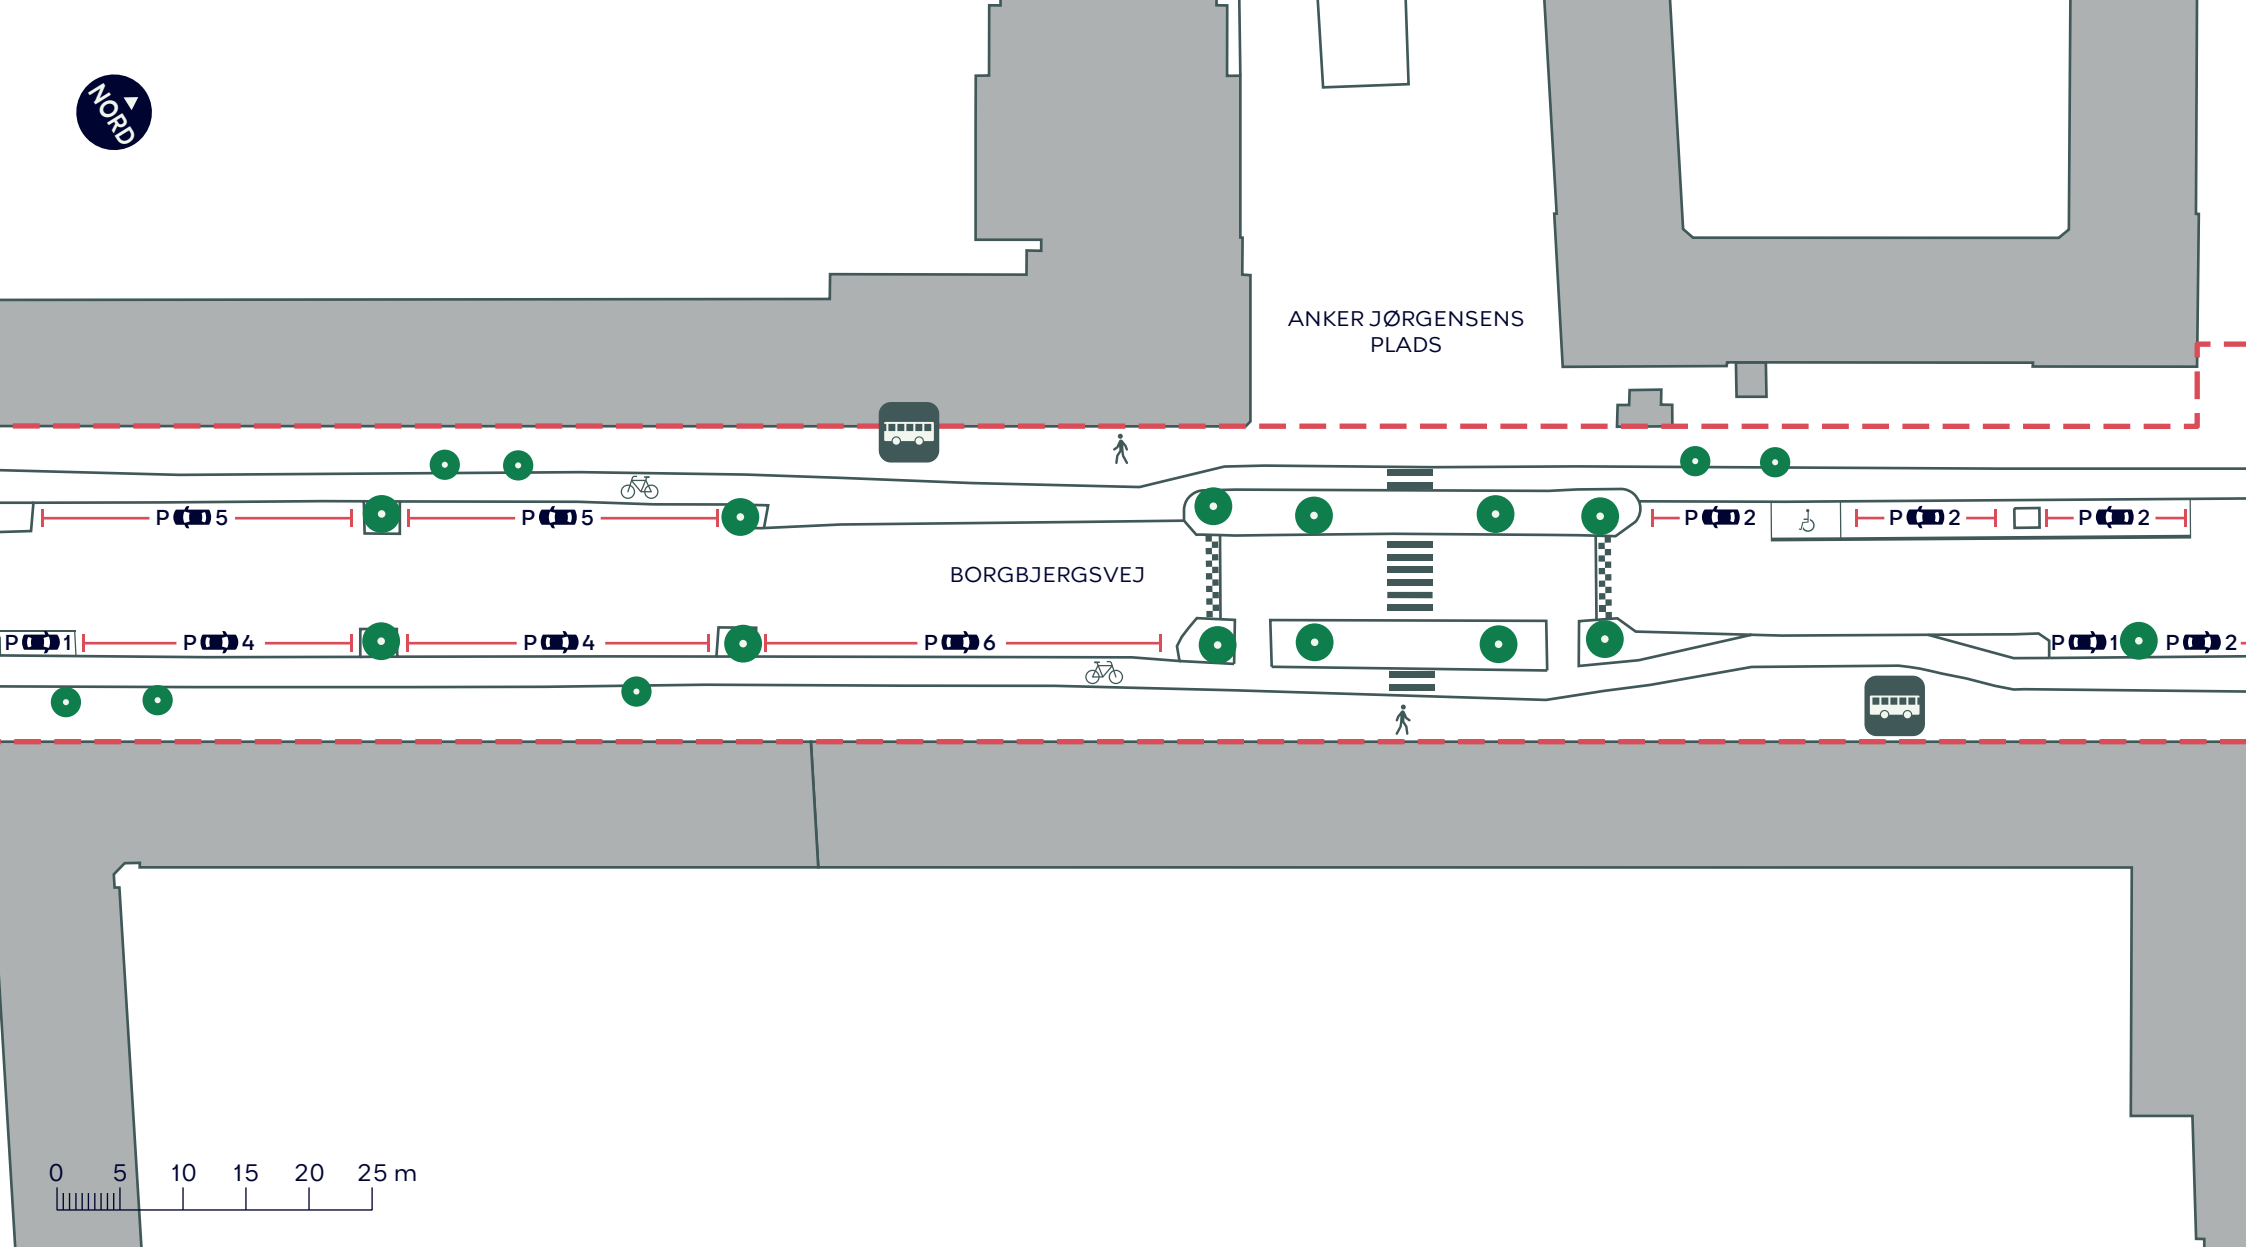

Anlægsområde for vejgenopretningsprojektet

Cykelsti

Fortov

Træ (20 stk.)

Busstoppested


BILAG 5 - BYRUMSFORBEDRENDE TILTAG

Vesterbro-Kongens Enghave

Eksisterende forhold

BORGBJERGSVEJ B

KØBENHAVNS KOMMUNE

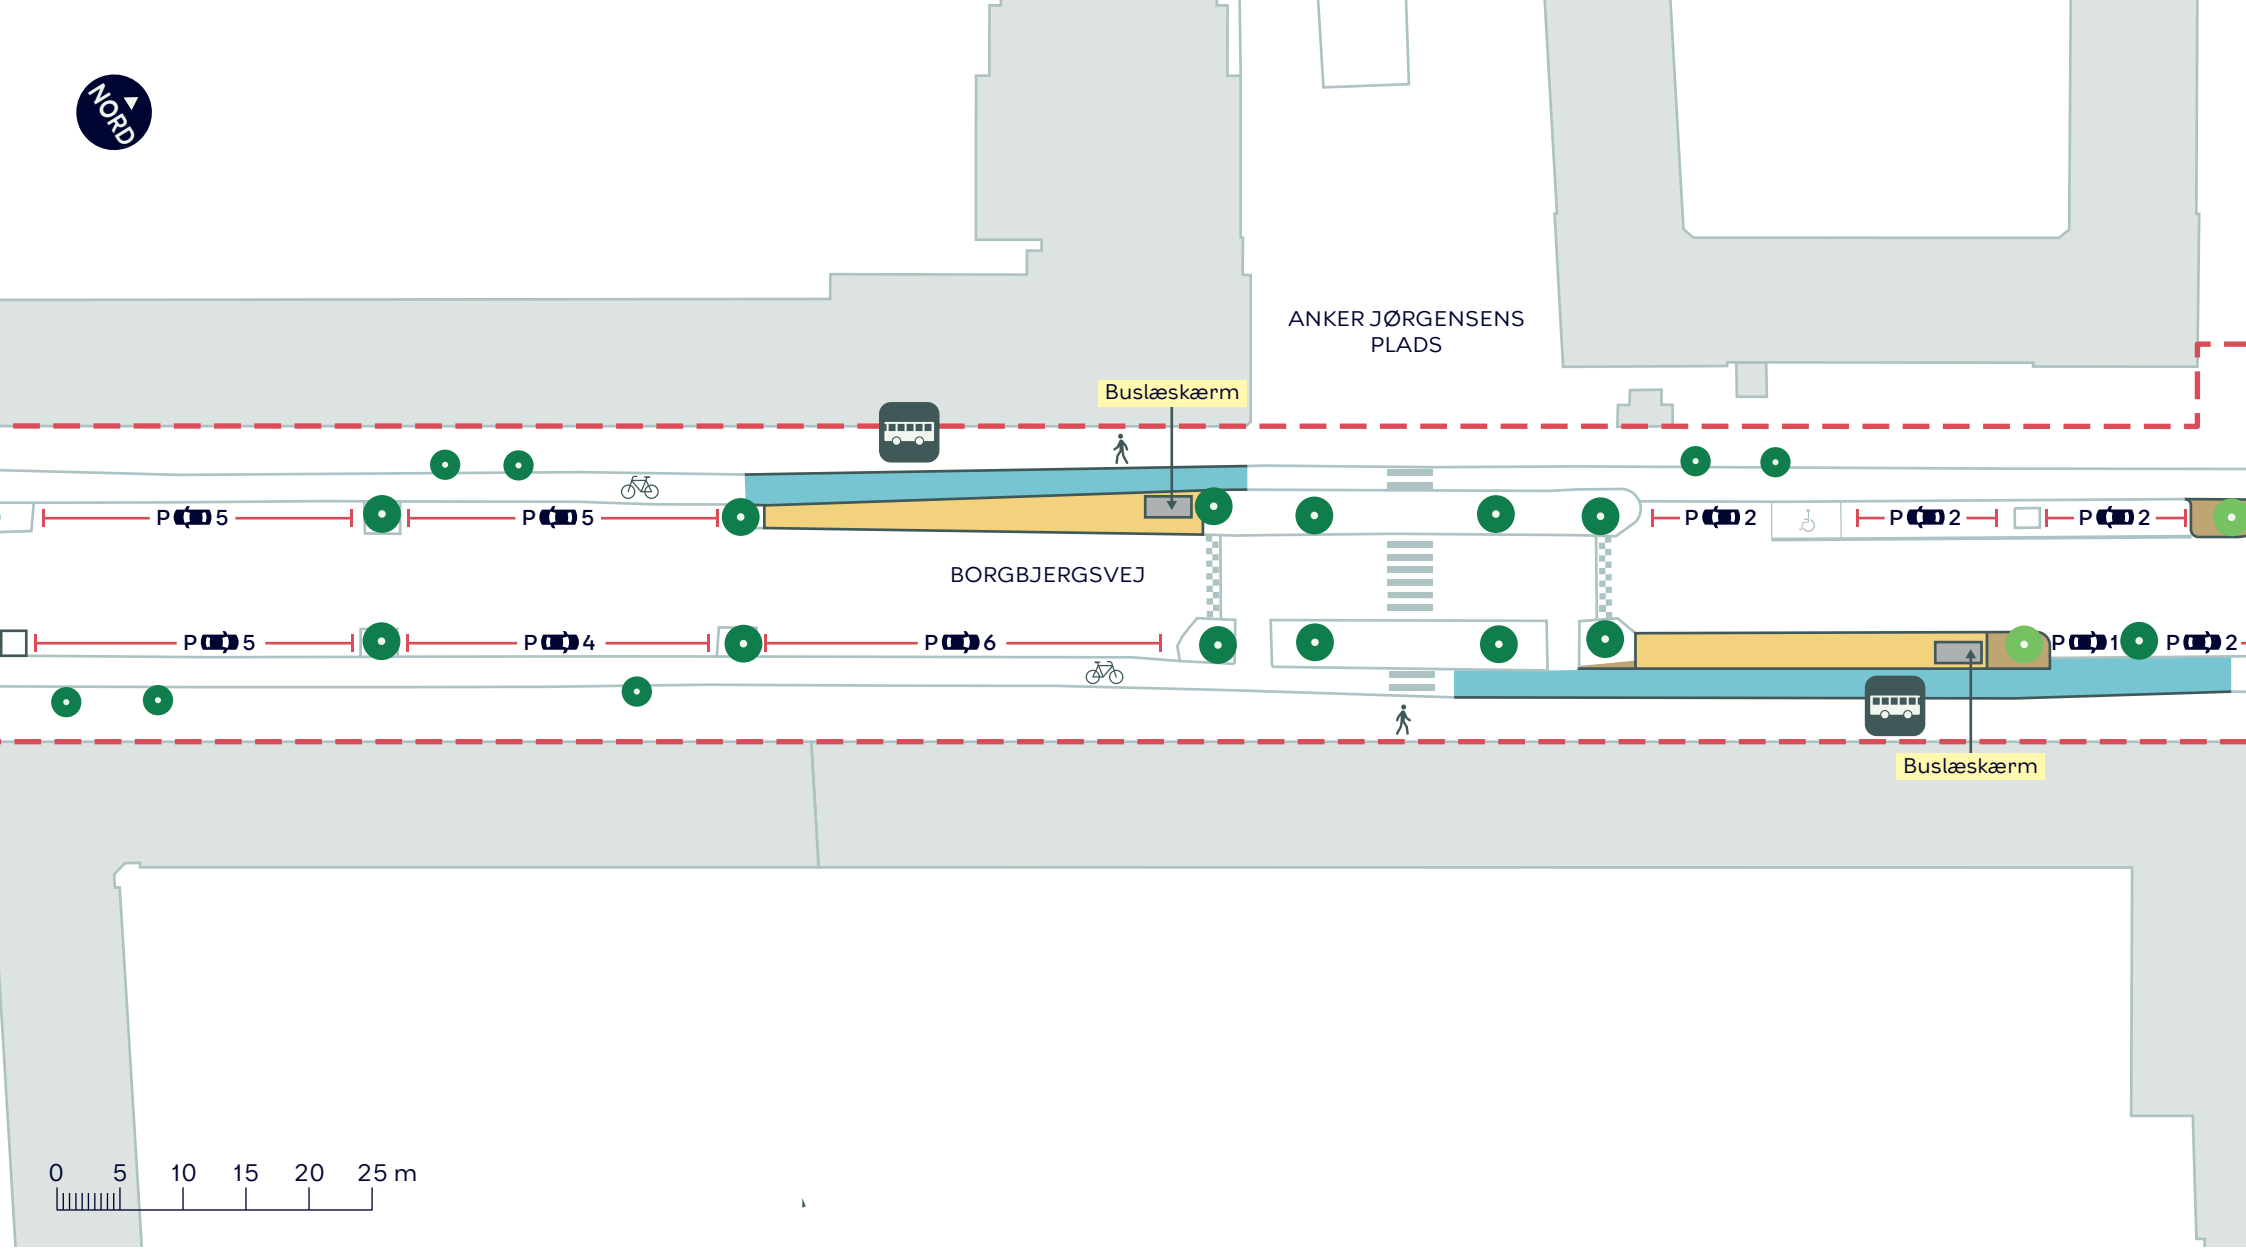

Anlægsområde for vejgenopretningsprojektet

Cykelsti

Fortov

Overkørsel

Grus

Busperron

Busstoppested

Nyt træ (2 stk.)

Eksisterende træ (20 stk.)


BILAG 5 - BYRUMSFORBEDRENDE TILTAG

Vesterbro-Kongens Enghave

Skitseforslag

BORGBJERGSVEJ B

KØBENHAVNS KOMMUNE

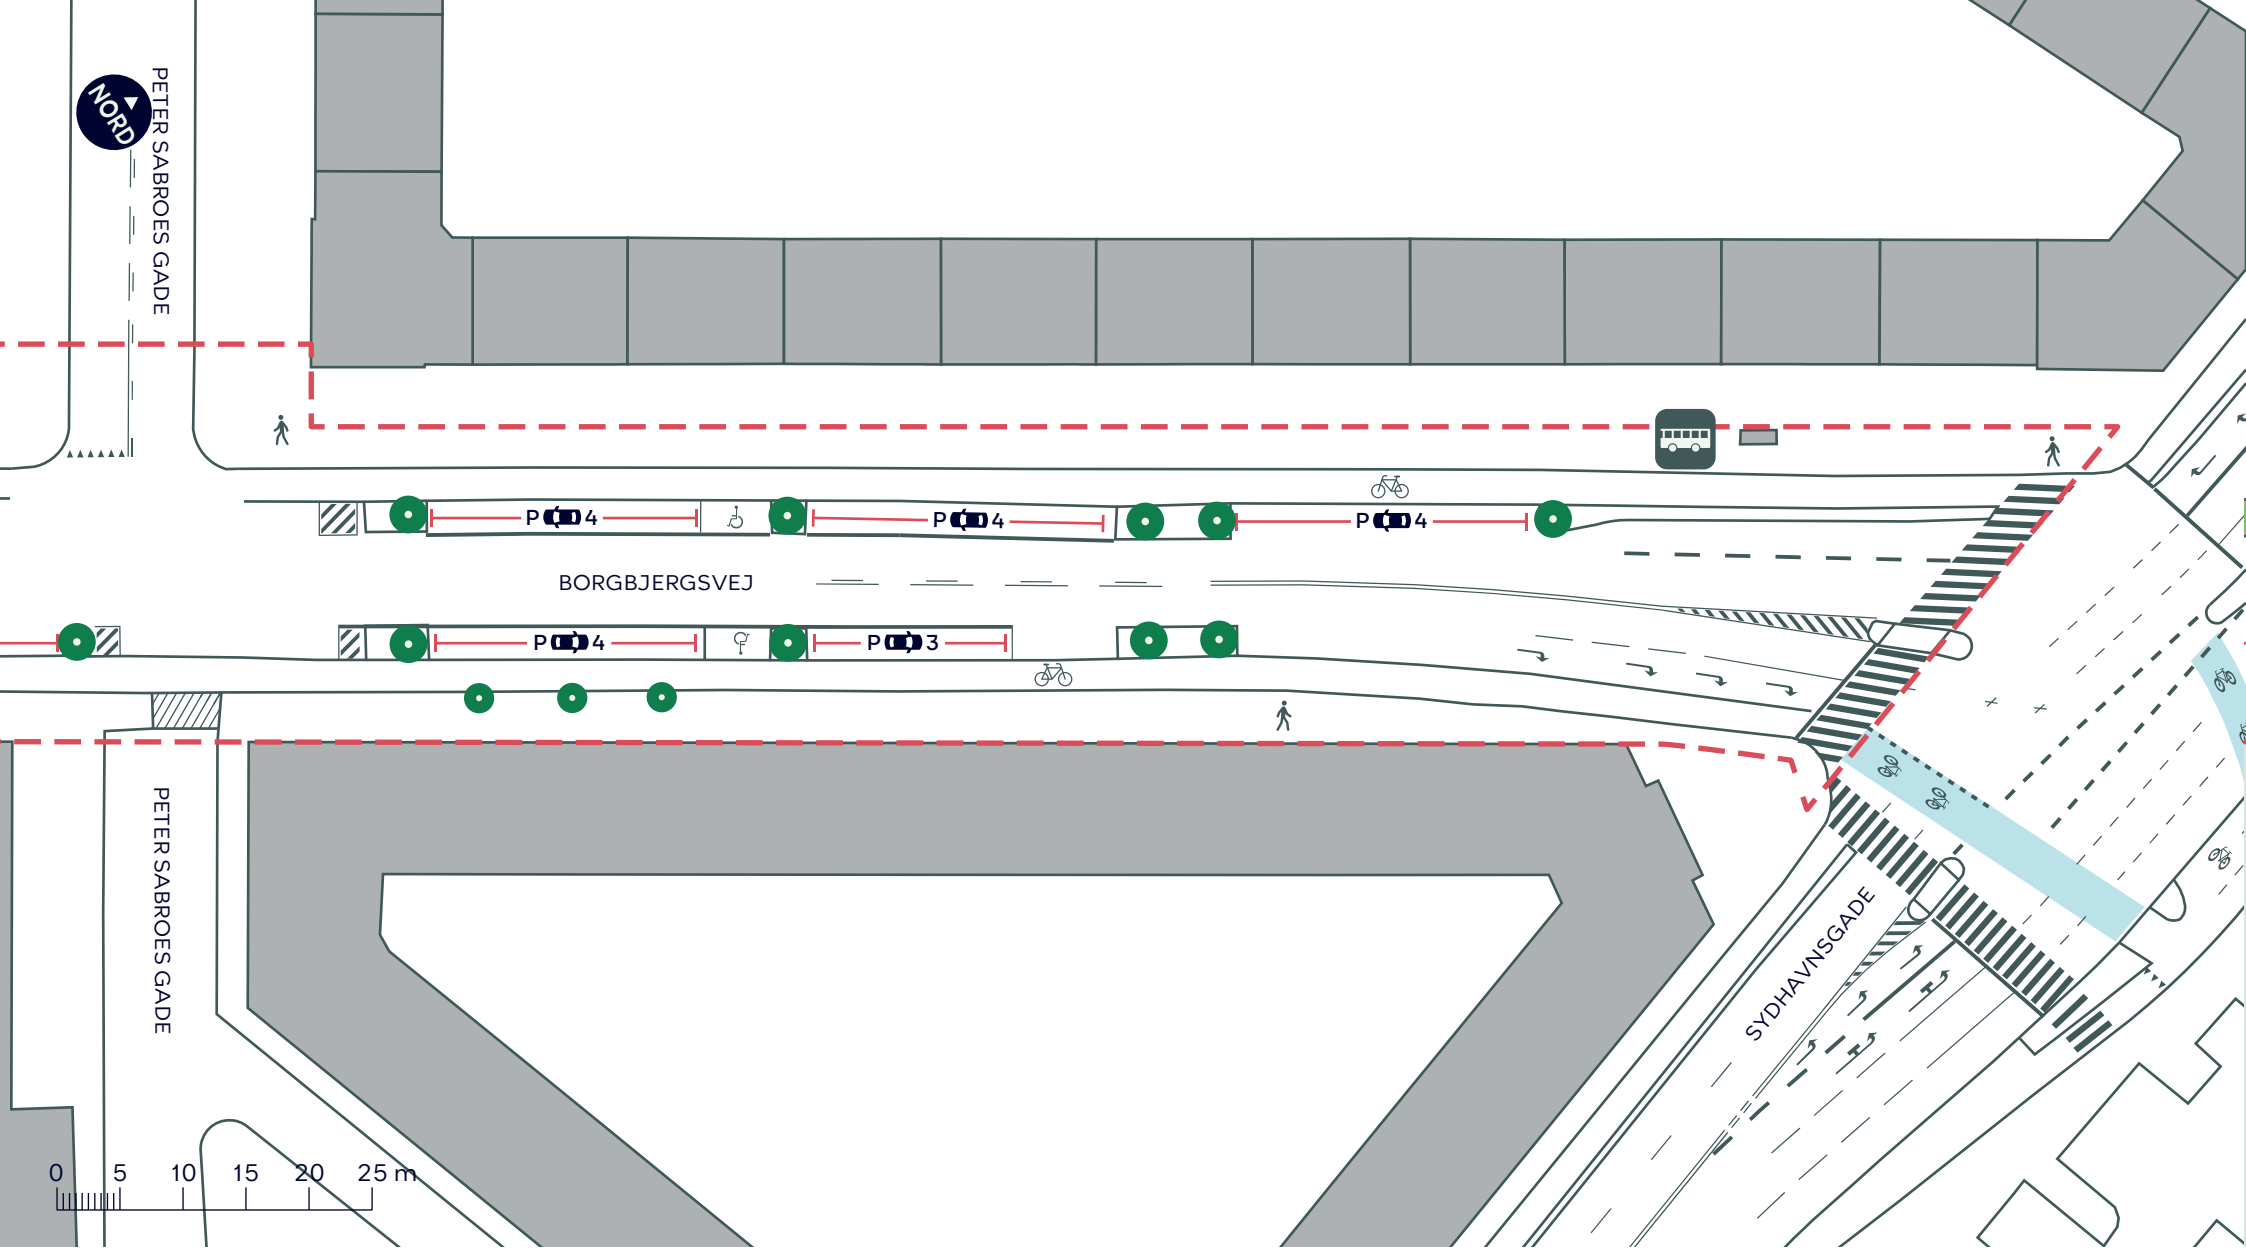

Anlægsområde for vejgenopretningsprojektet

Cykelsti

Fortov

Overkørsel

Træ (13 stk.)

Busstoppested


BILAG 5 - BYRUMSFORBEDRENDE TILTAG

Vesterbro-Kongens Enghave

Eksisterende forhold

BORGBJERGSVEJ C

KØBENHAVNS KOMMUNE

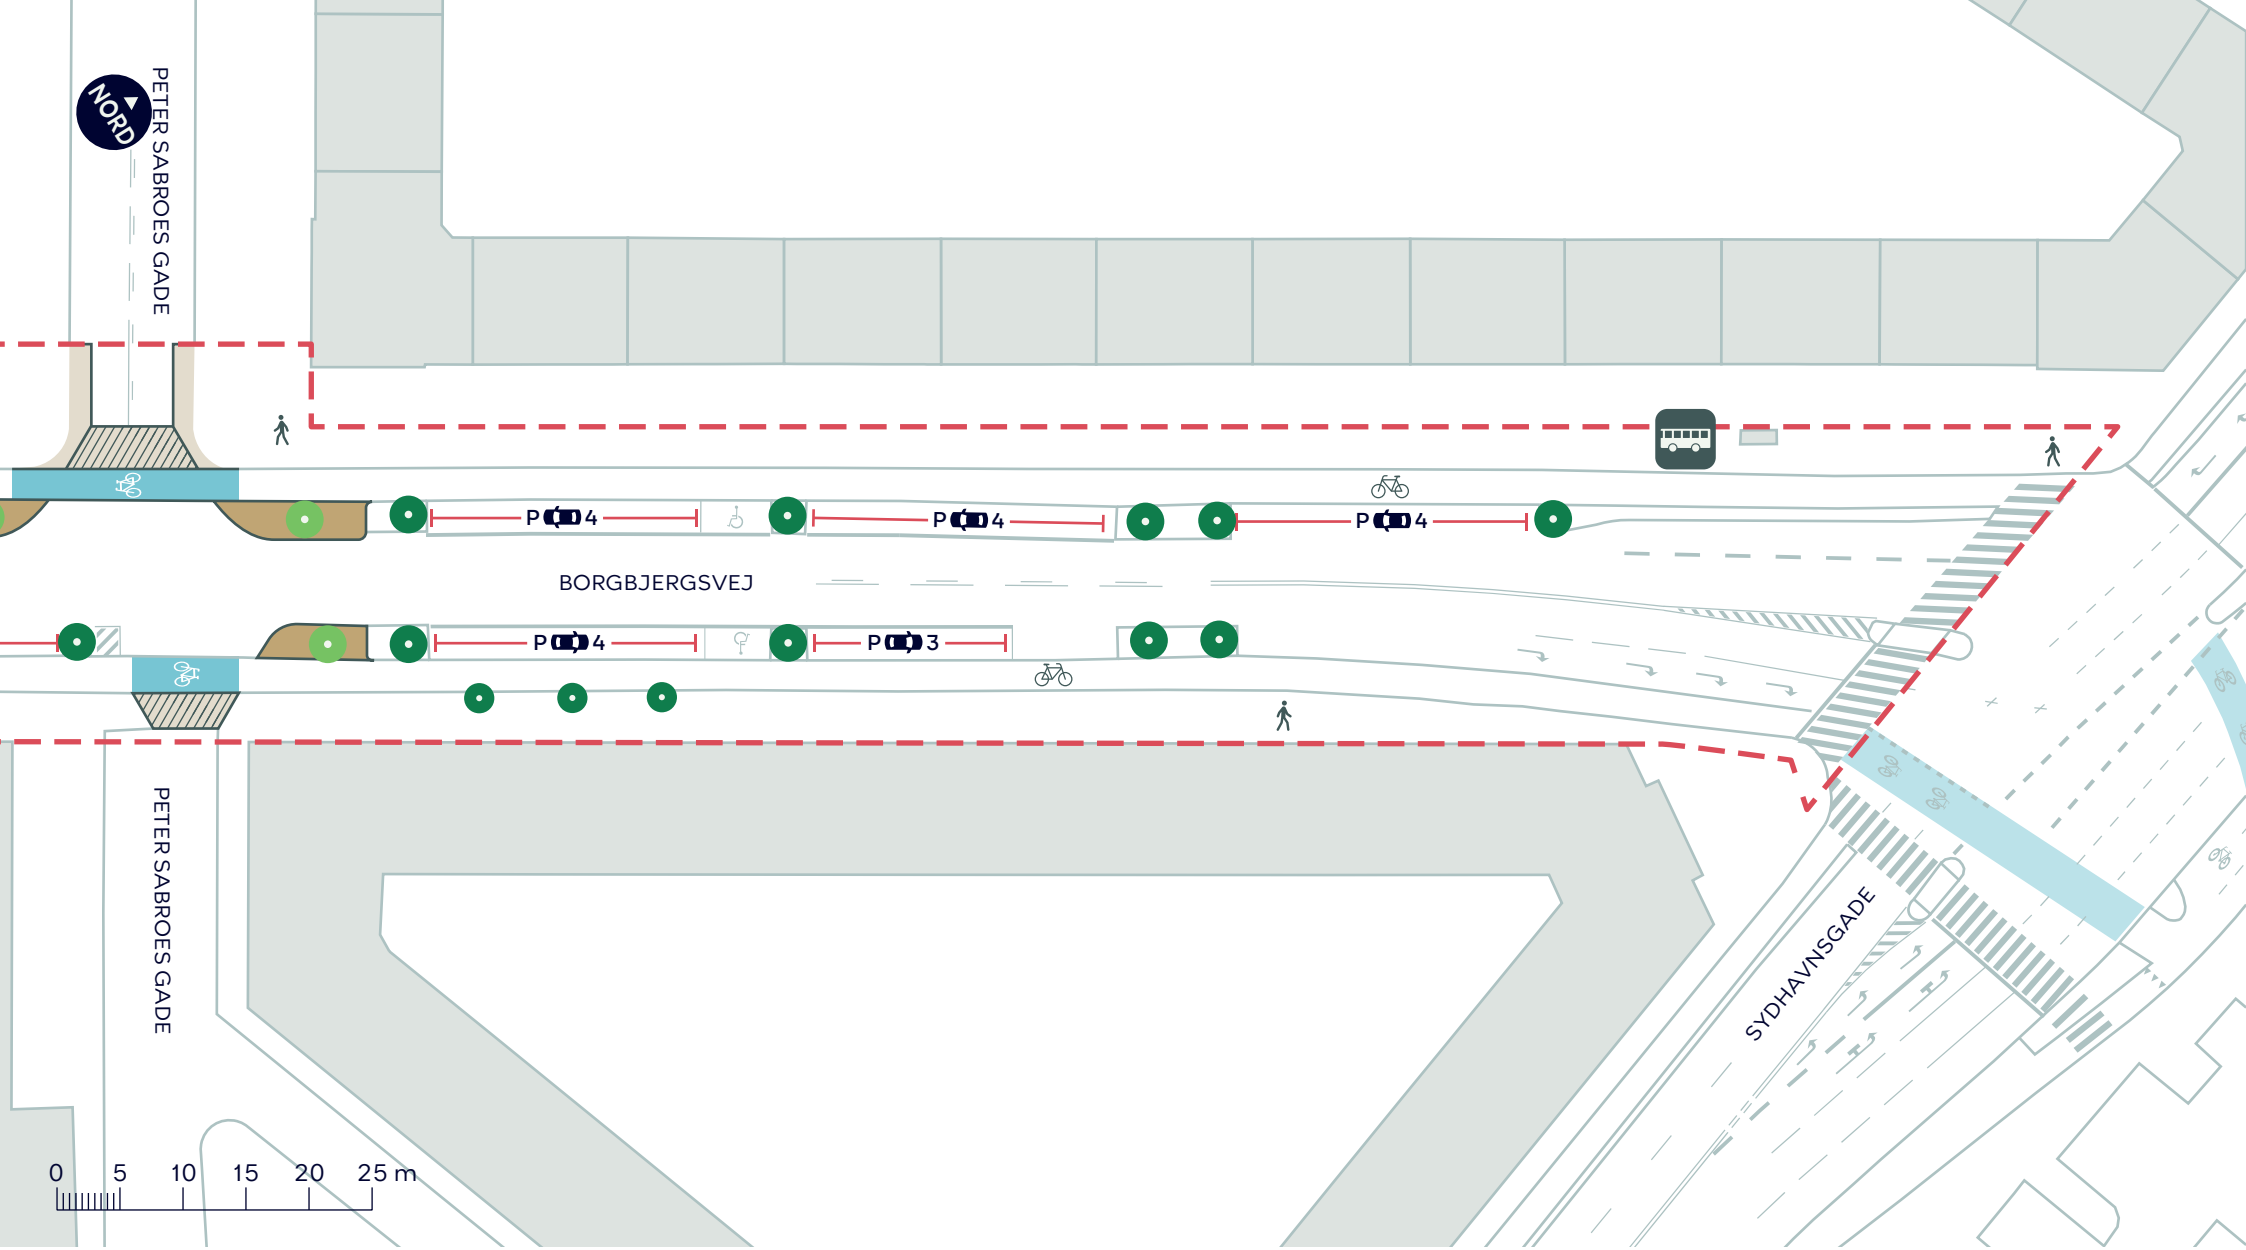

Anlægsområde for vejgenopretningsprojektet

Cykelsti

Fortov

Overkørsel

Grus

Busstoppested

Nyt træ (2 stk.)

Eksisterende træ (13 stk.)


BILAG 5 - BYRUMSFORBEDRENDE TILTAG

Vesterbro-Kongens Enghave

Skitseforslag

BORGBJERGSVEJ C

KØBENHAVNS KOMMUNE

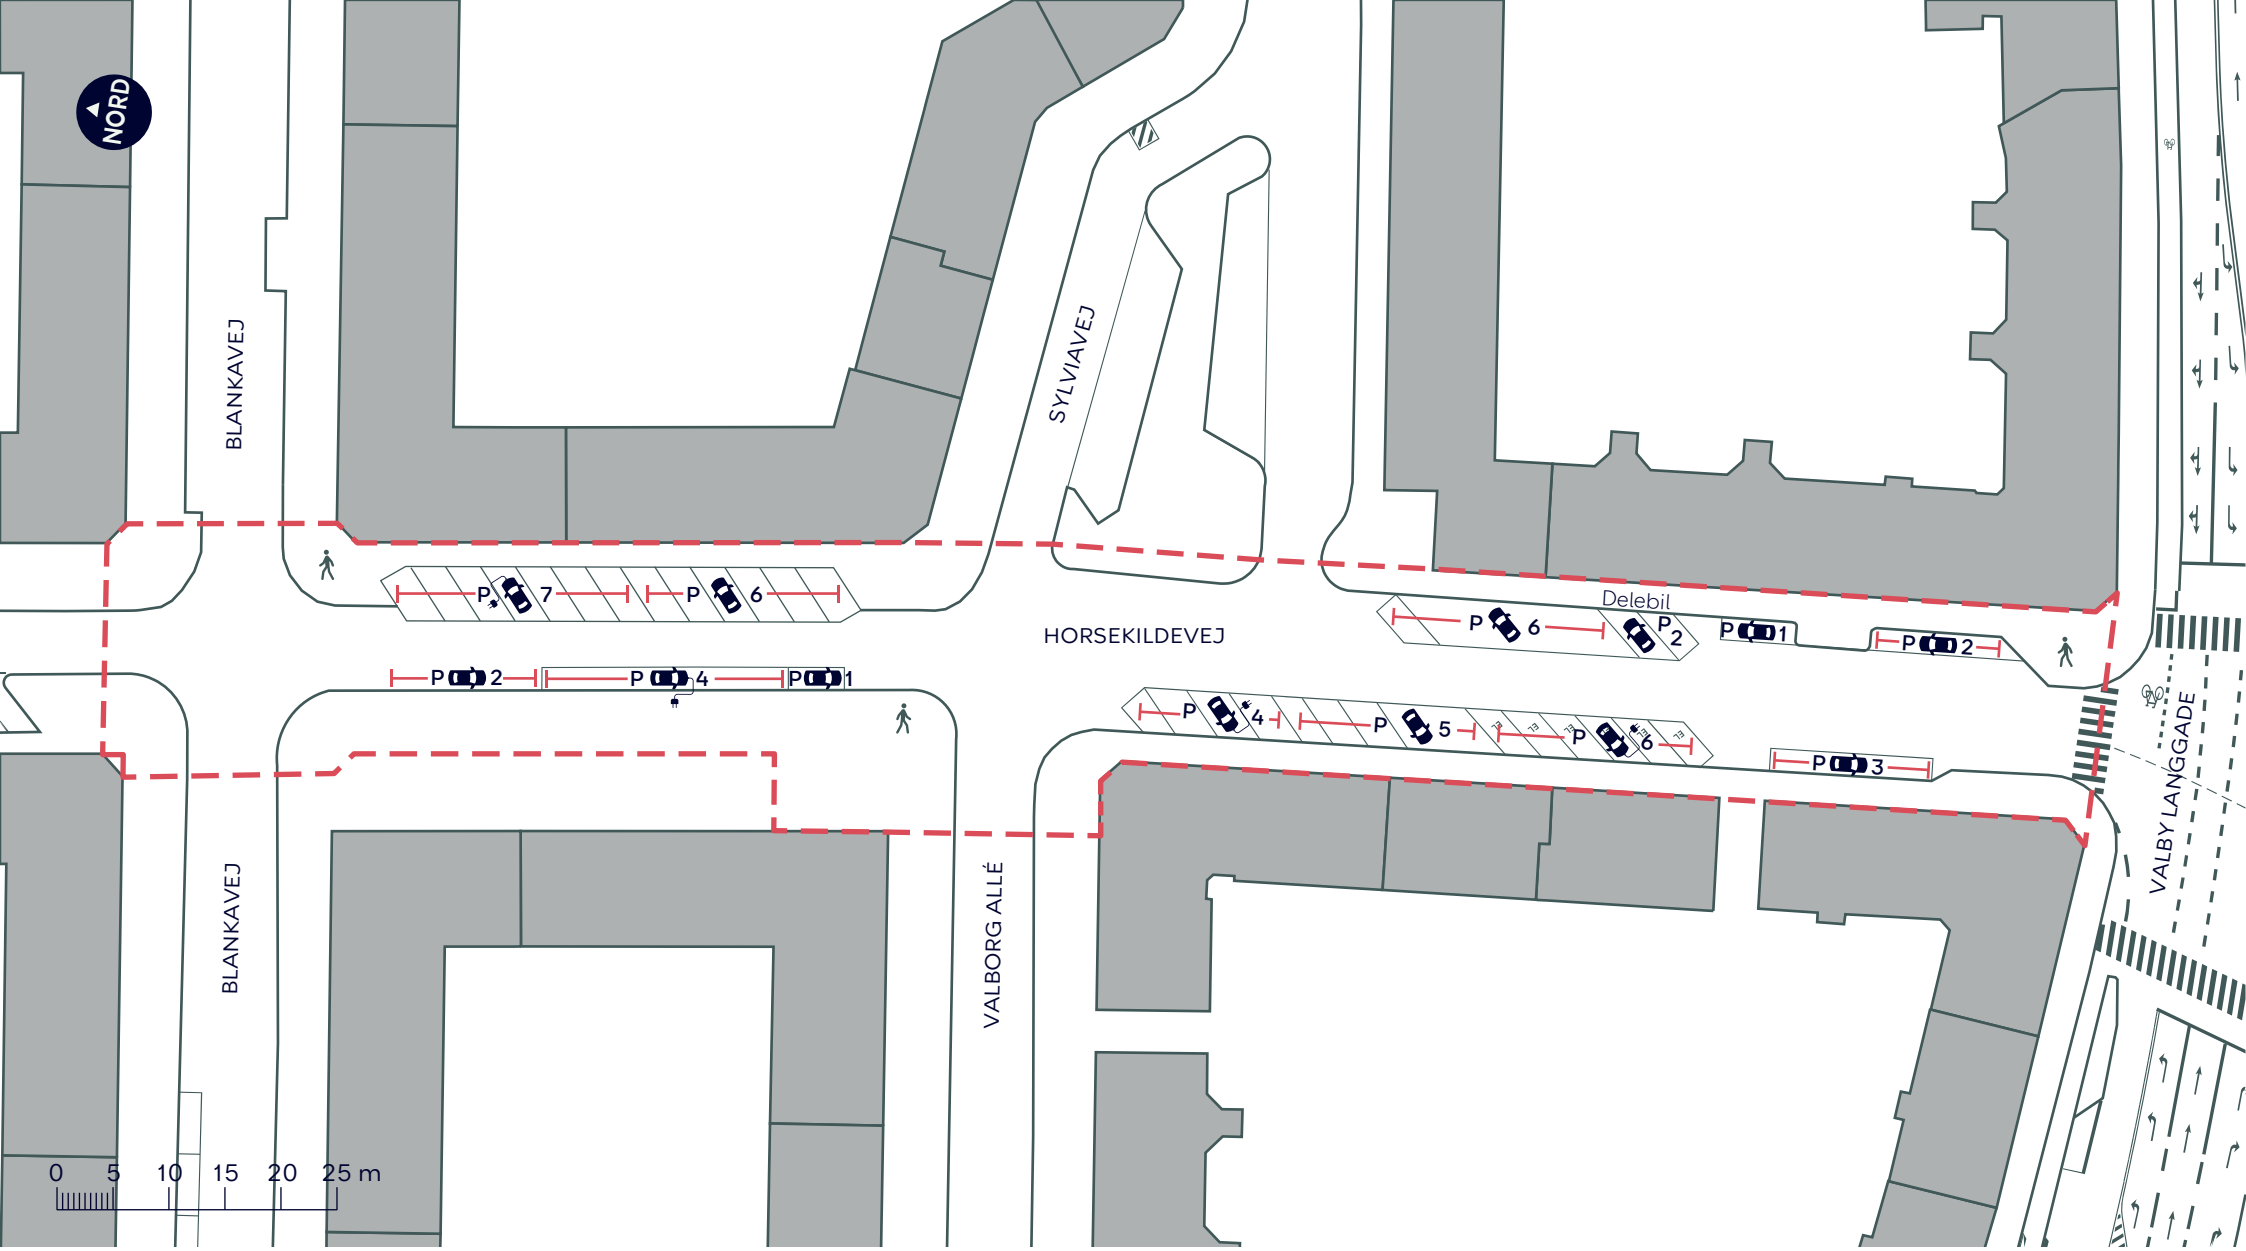

Anlægsområde for vejgenopretningsprojektet

Fortov


BILAG 5 - BYRUMSFORBEDRENDE TILTAG

Valby

Eksisterende forhold

HORSEKILDEVEJ

KØBENHAVNS KOMMUNE

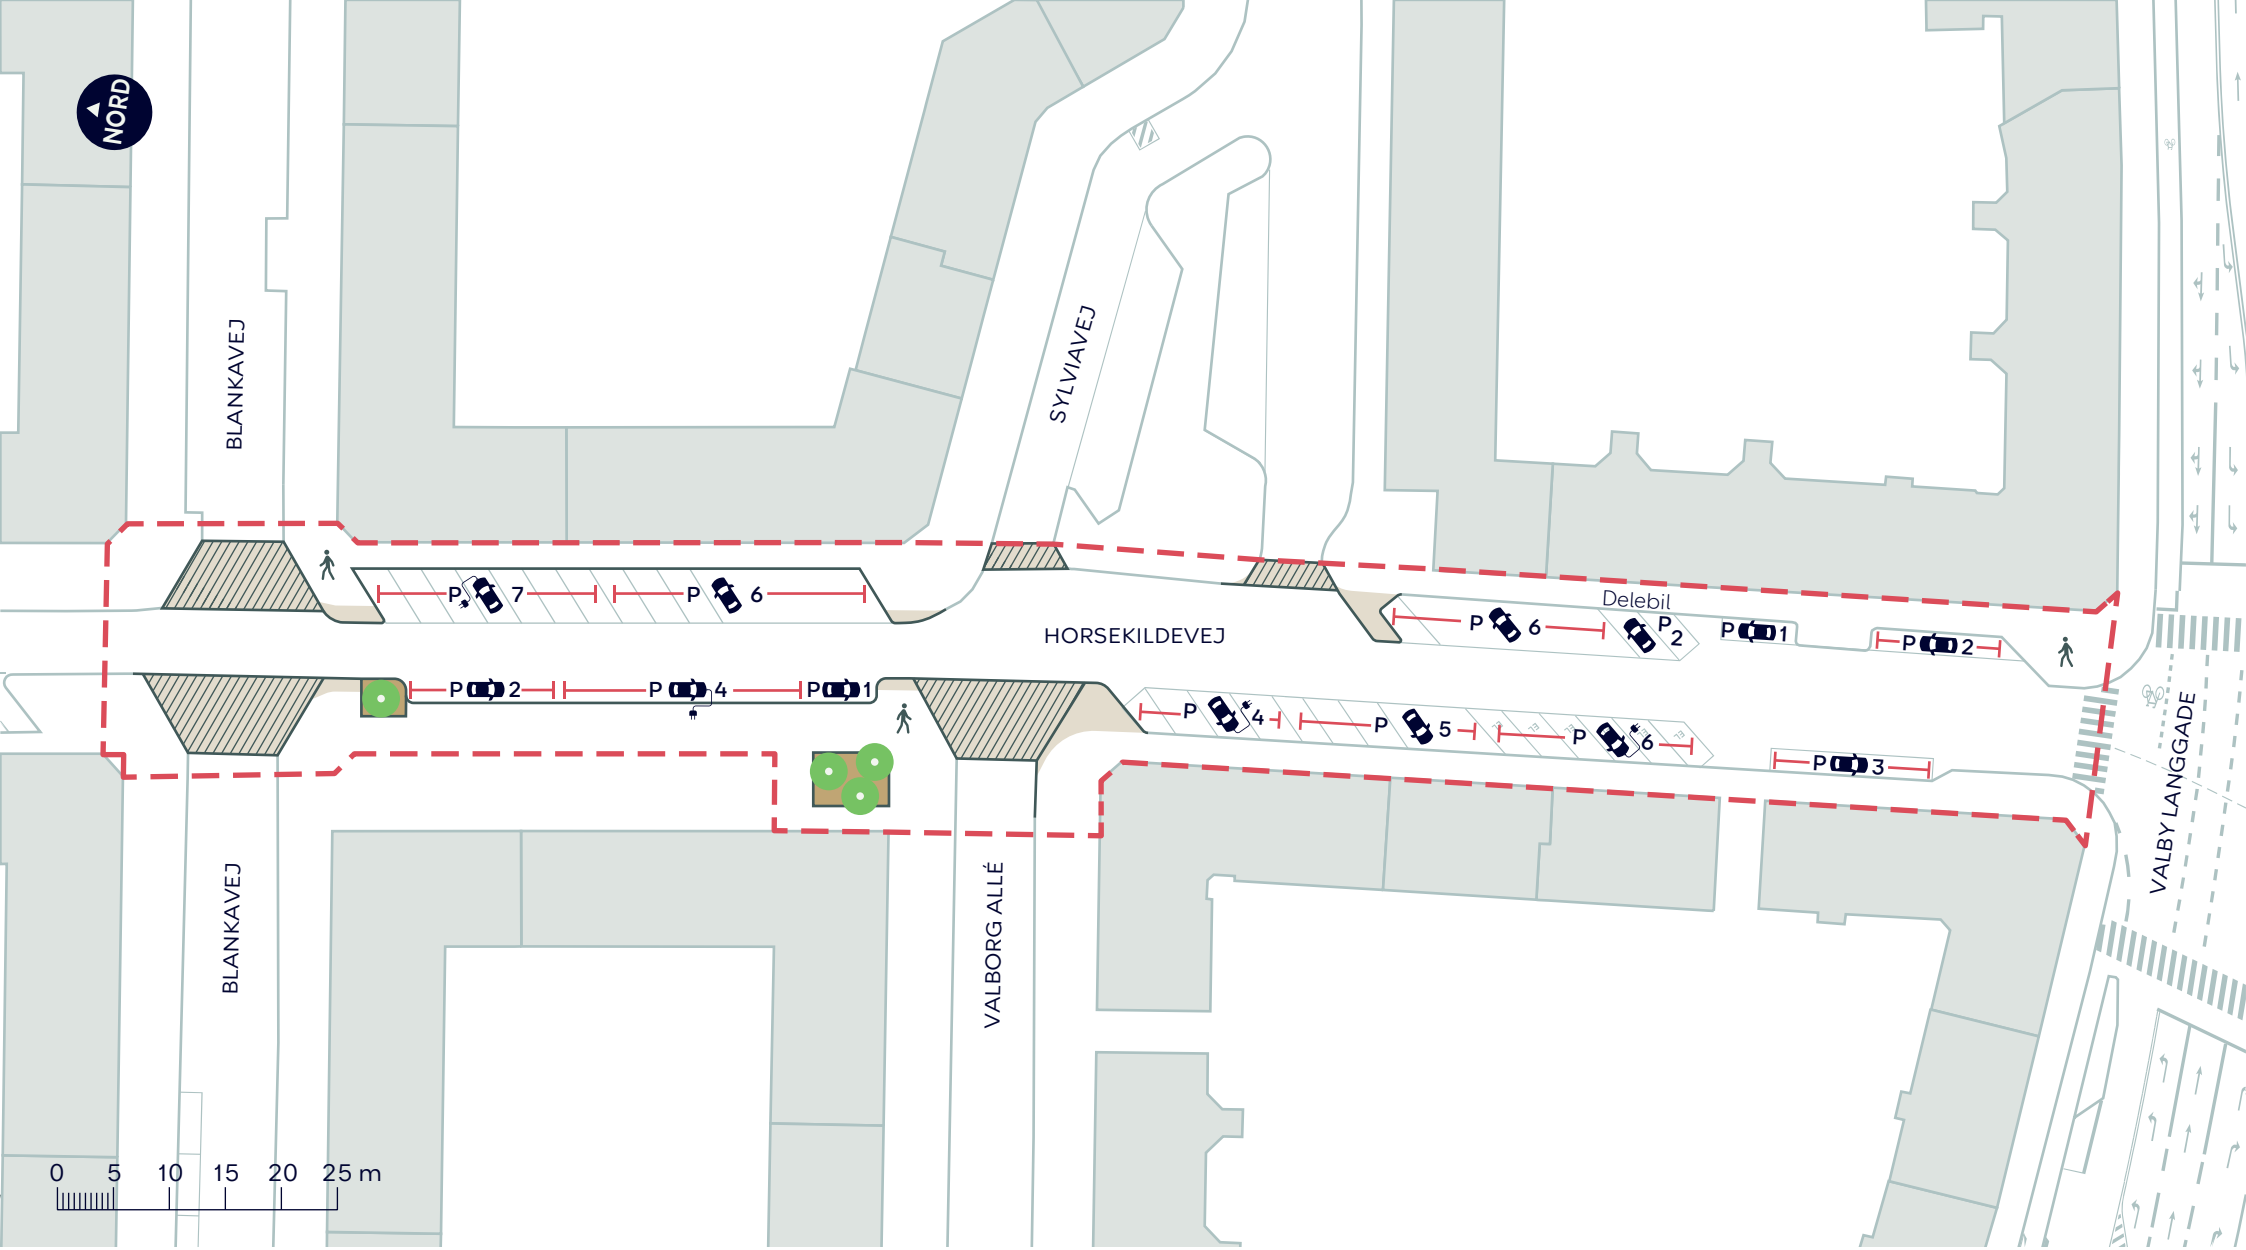

Anlægsområde for vejgenopretningsprojektet

Fortov

Overkørsel

Grus

Nyt træ (4 stk.)


BILAG 5 - BYRUMSFORBEDRENDE TILTAG

Valby

Skitseforslag

HORSEKILDEVEJ

KØBENHAVNS KOMMUNE

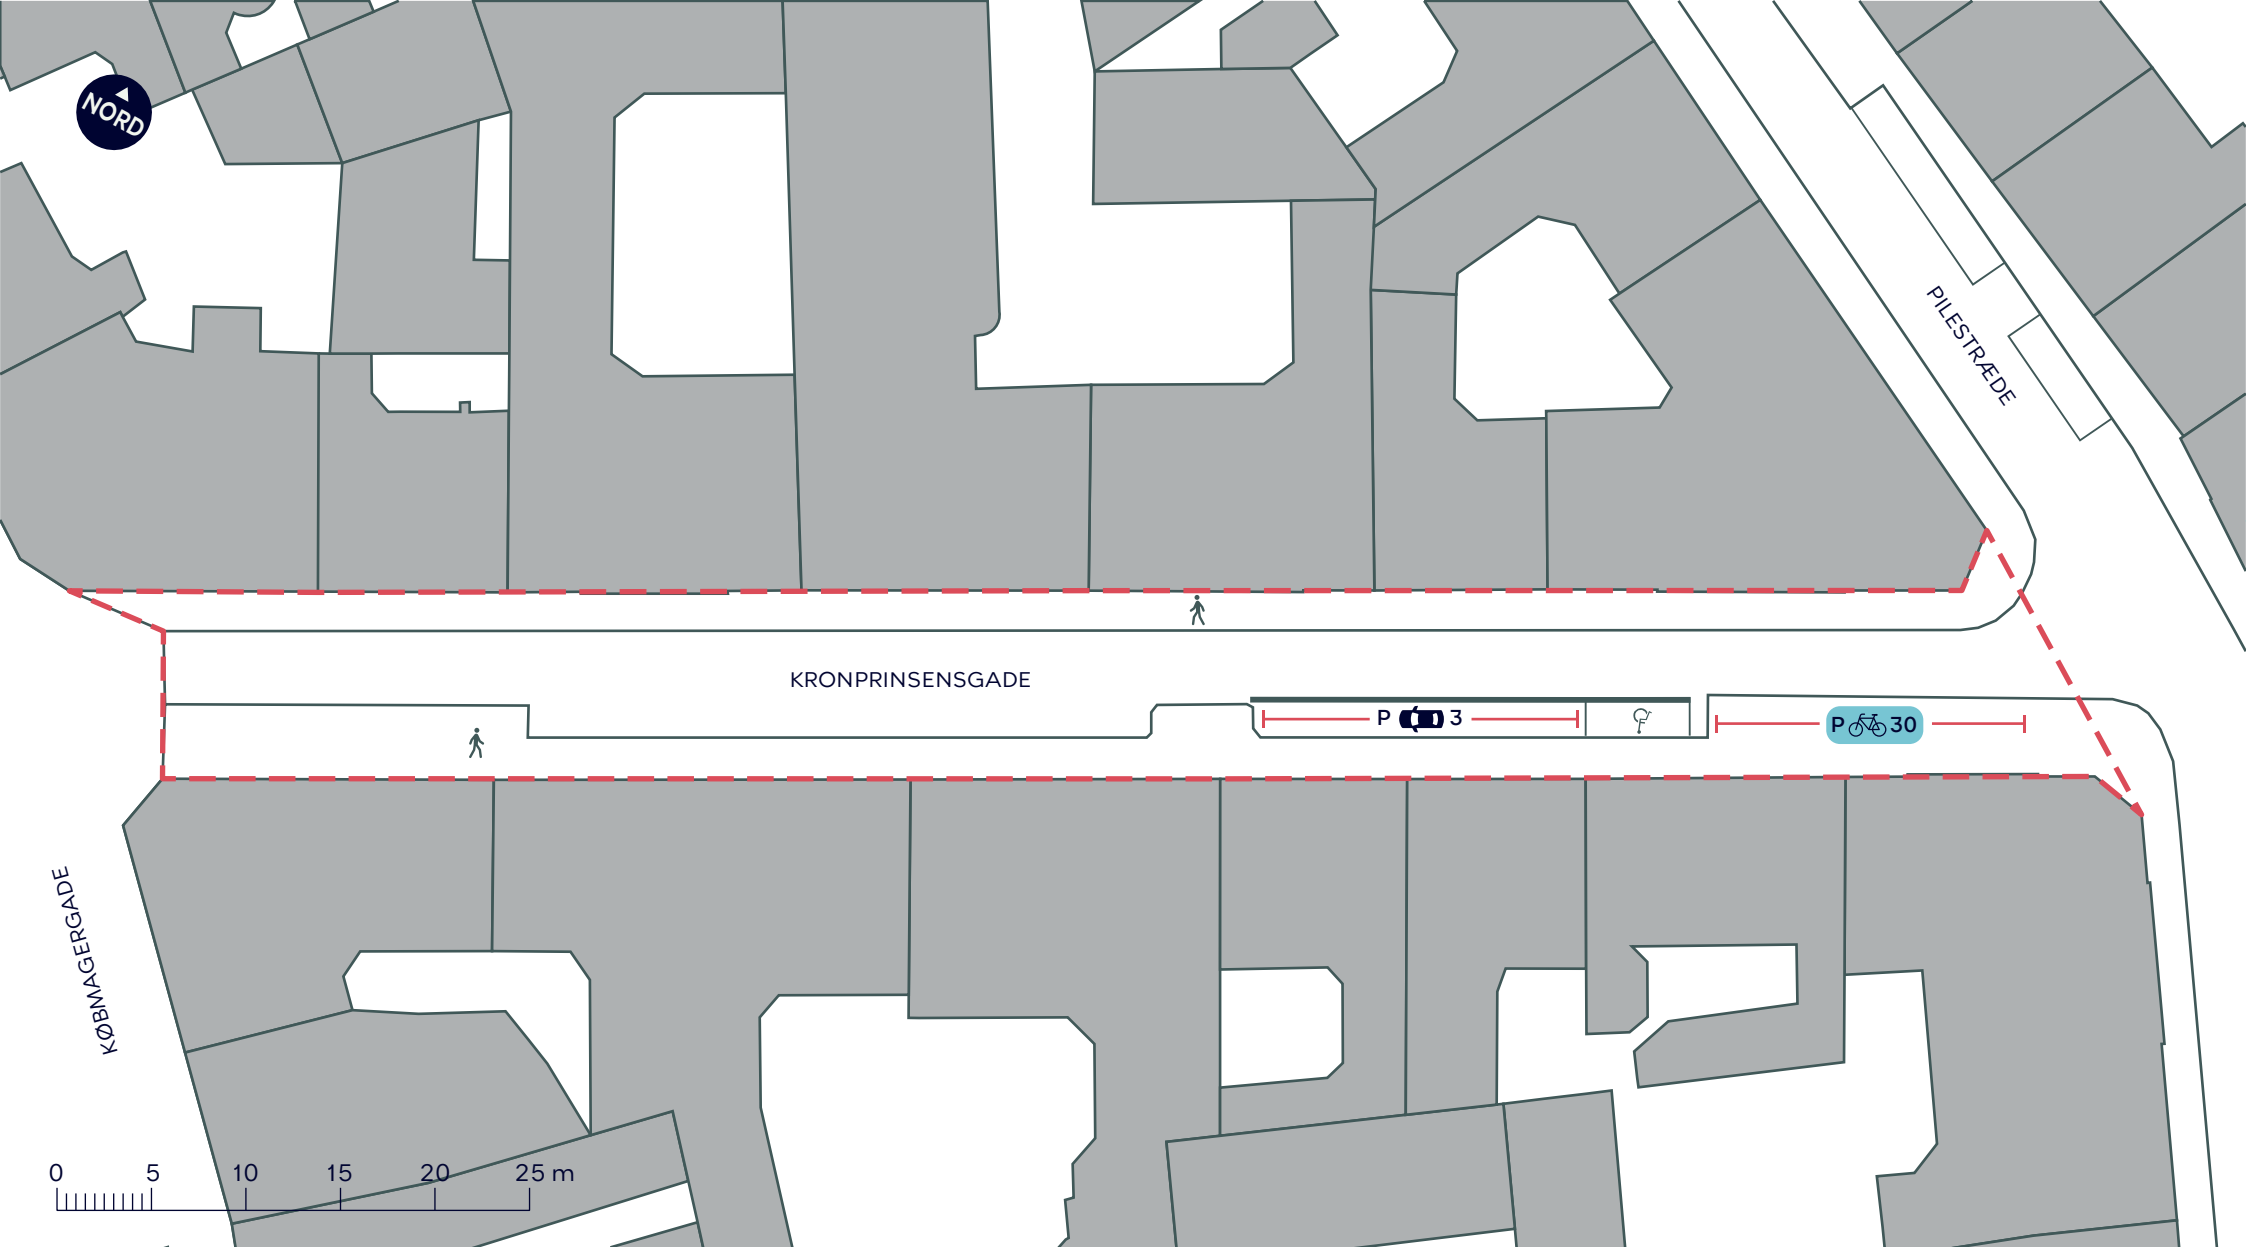

Anlægsområde for vejgenopretningsprojektet

Fortov


BILAG 5 - BYRUMSFORBEDRENDE TILTAG

Indre By

Eksisterende forhold

KRONPRINSENSGADE

KØBENHAVNS KOMMUNE

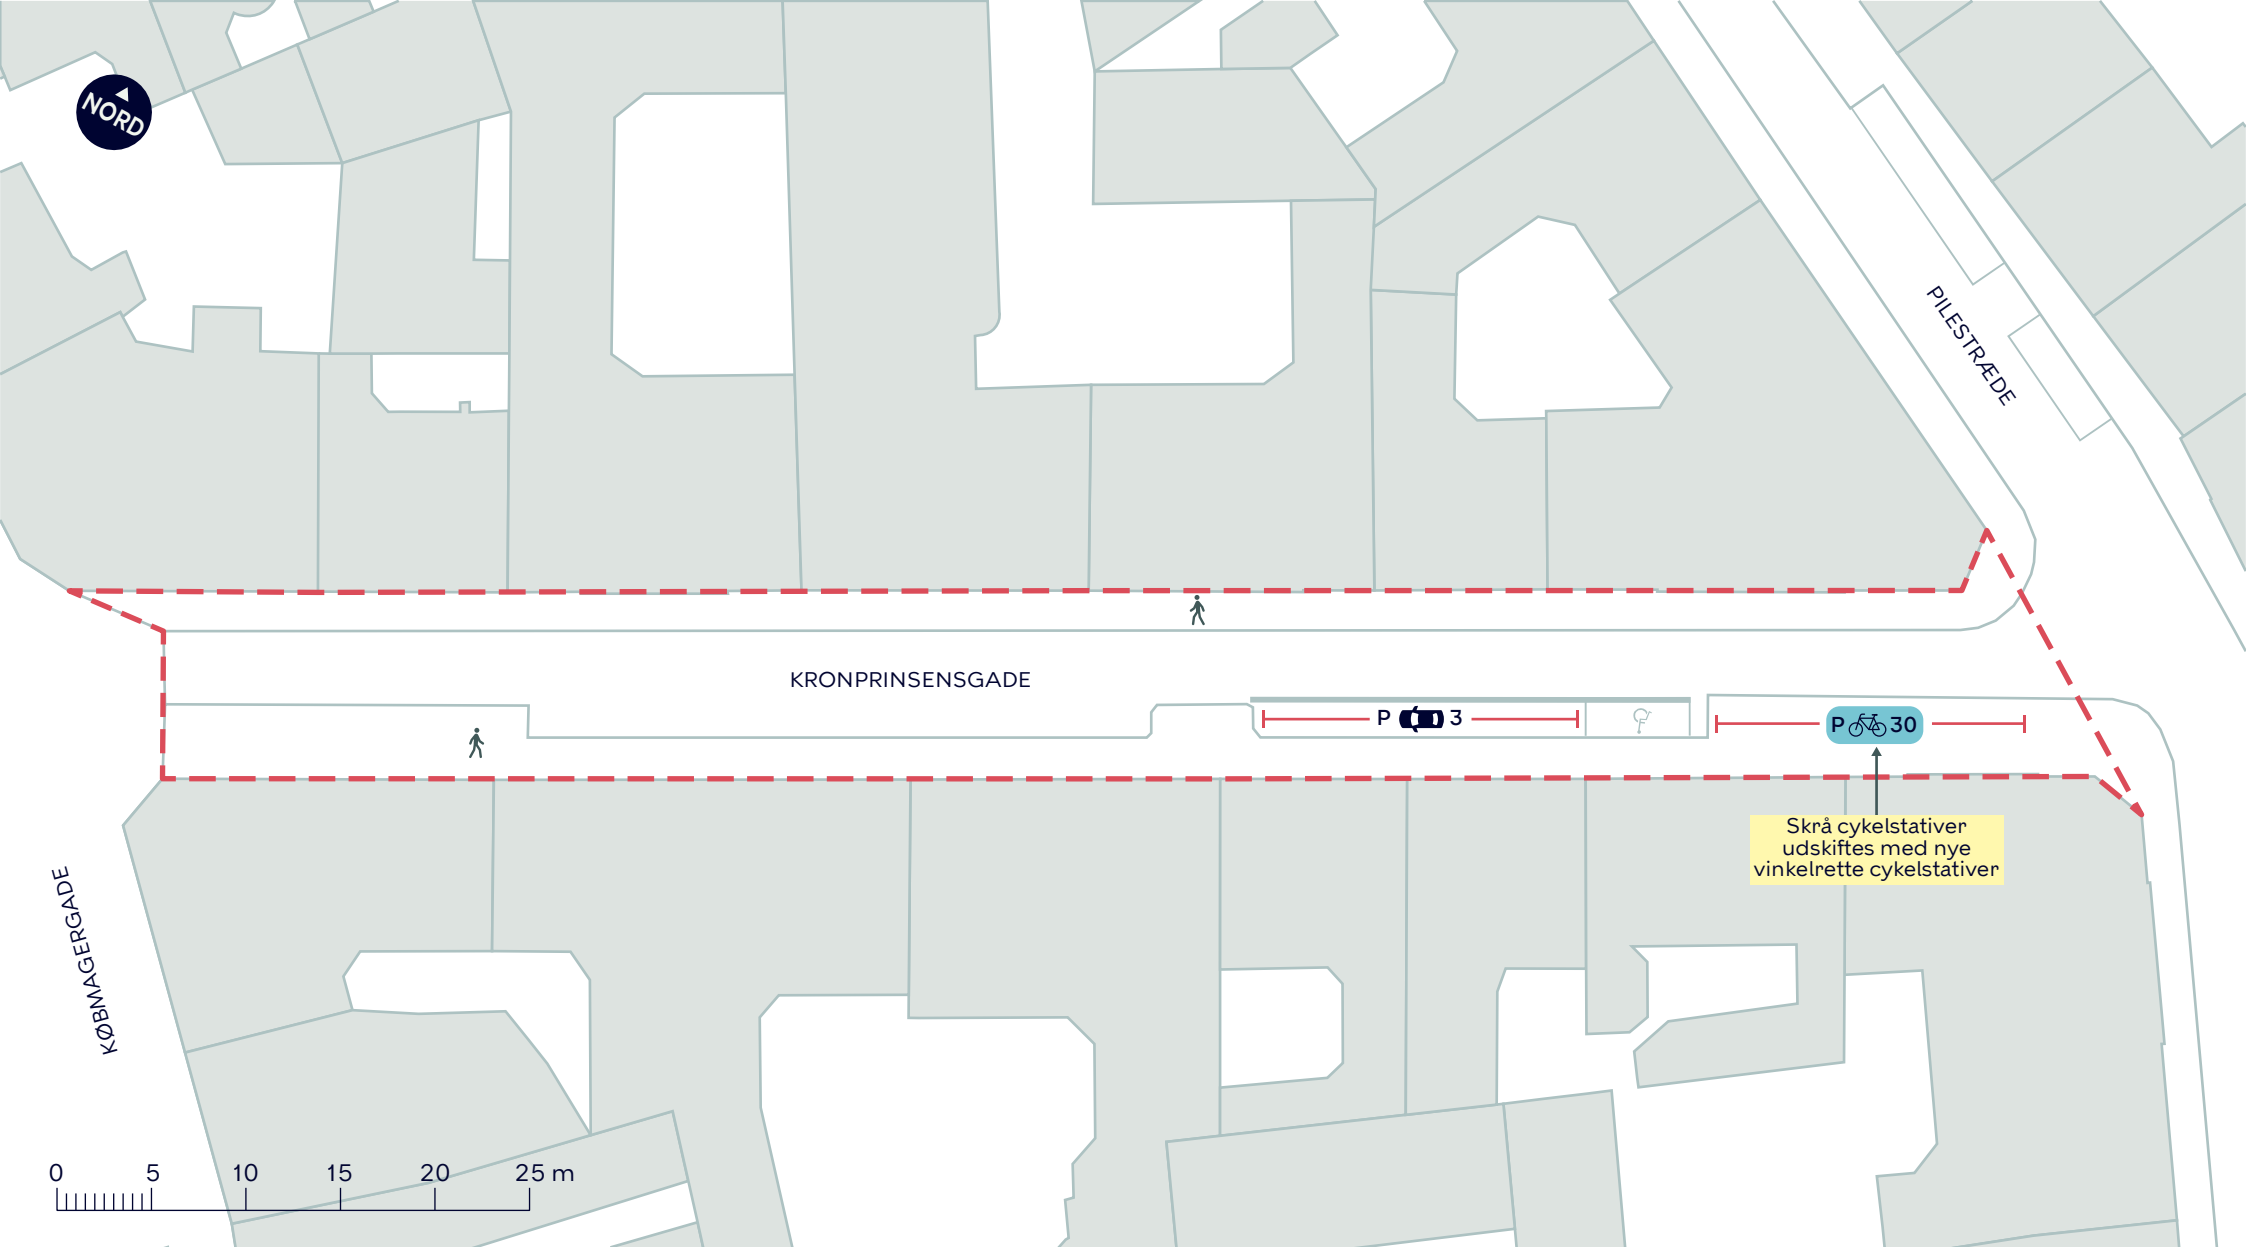


BILAG 5 - BYRUMSFORBEDRENDE TILTAG

Indre By

Skitseforslag

KRONPRINSENSGADE

Anlægsområde for vejgenopretningsprojektet

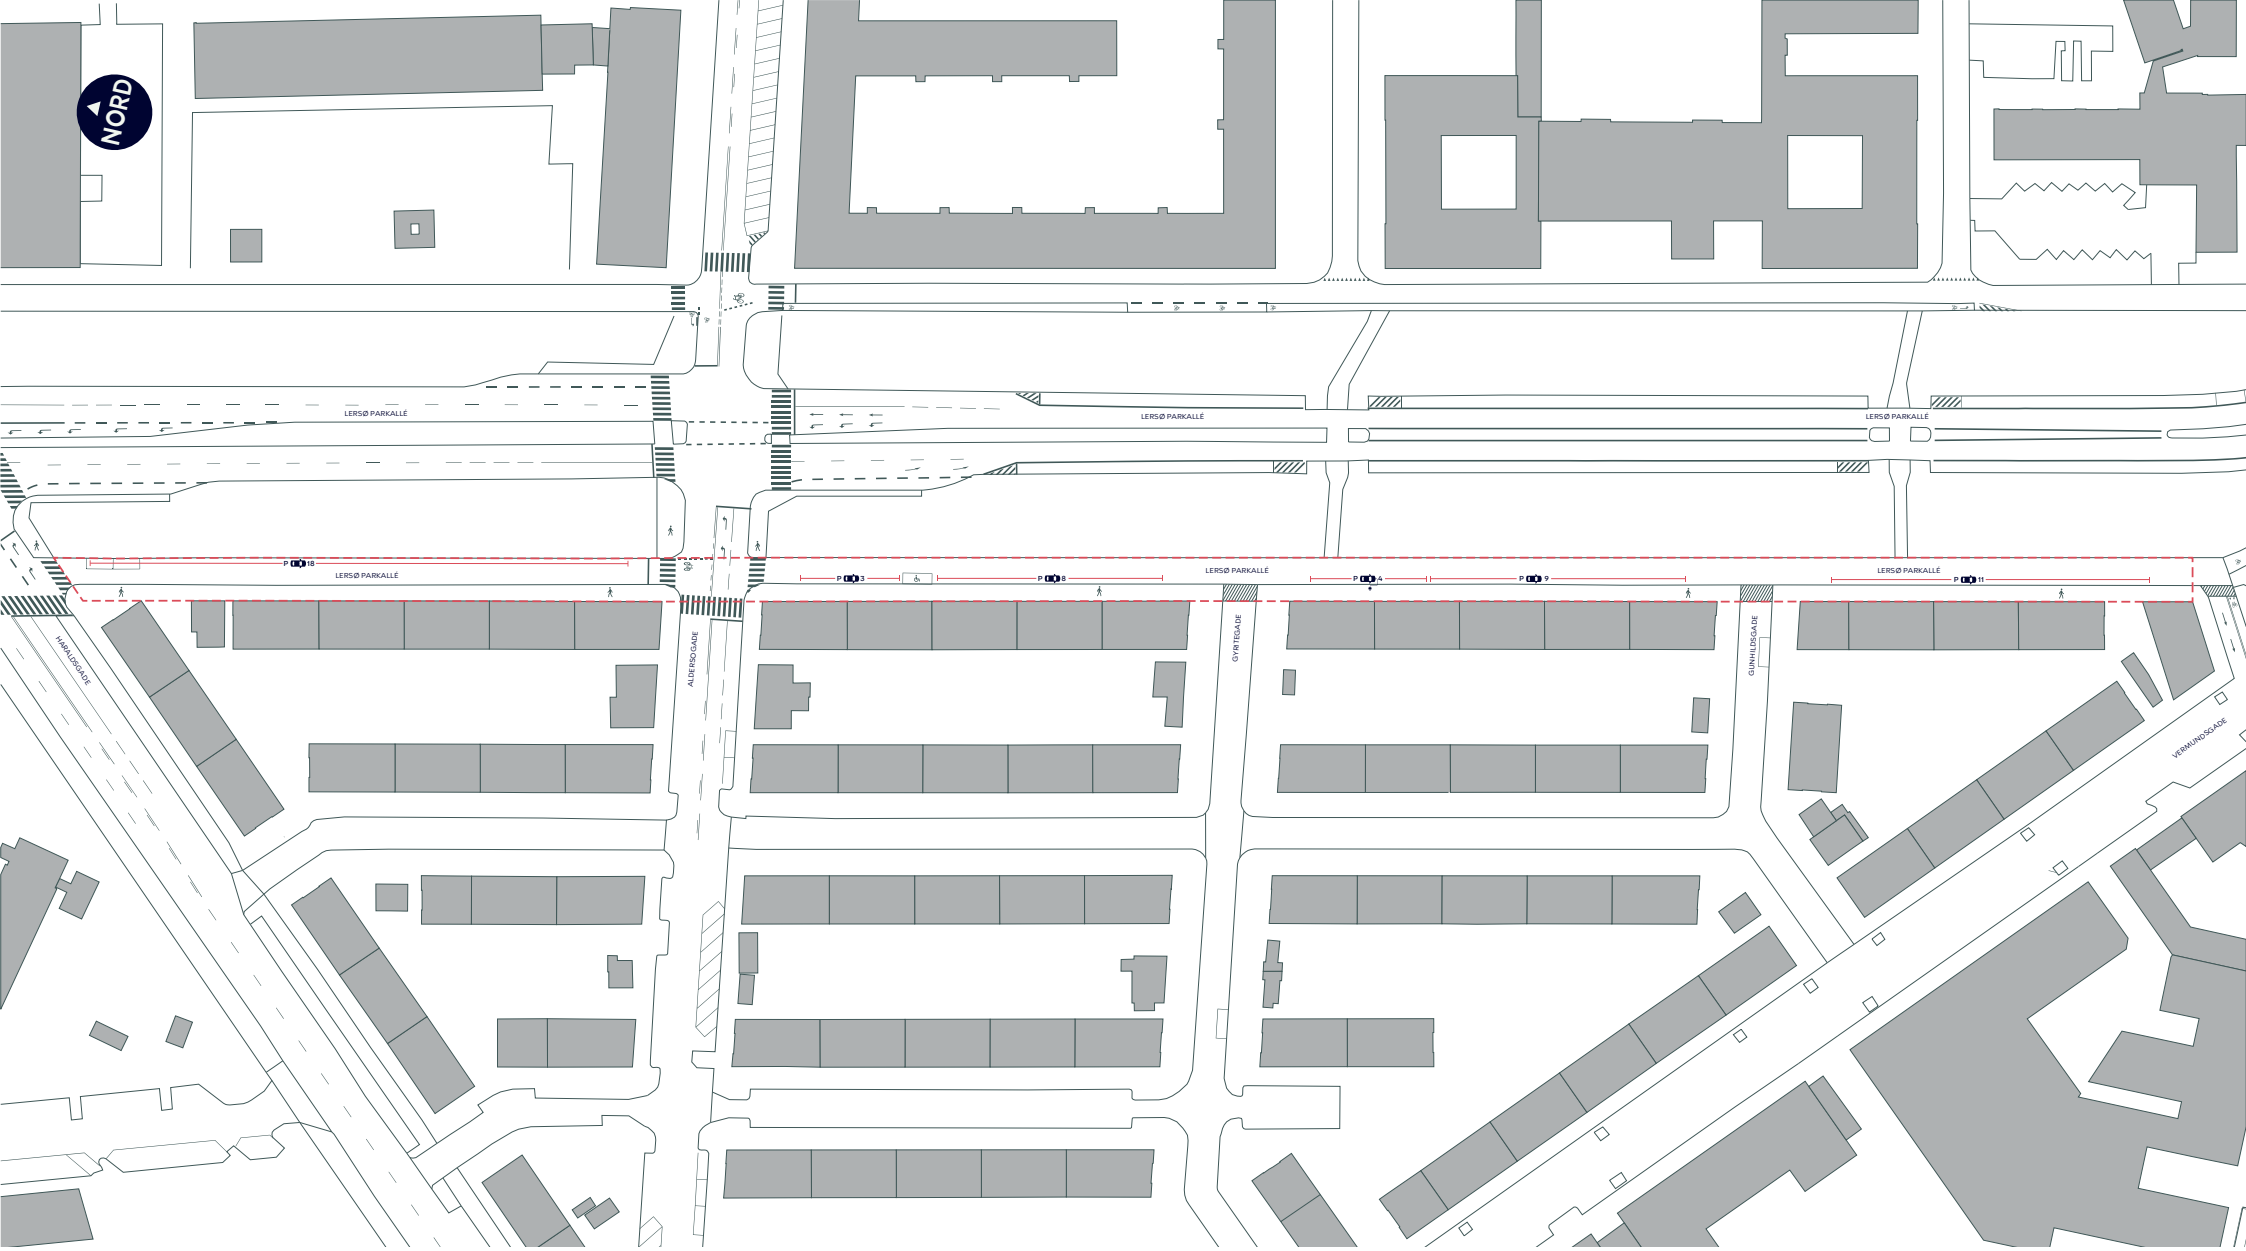

Anlægsområde for vejgenopretningsprojektet

Fortov

Overkørsel


BILAG 5 - BYRUMSFORBEDRENDE TILTAG

Nørrebro

Eksisterende forhold

LERSØ PARKALLÉ SAMLET

KØBENHAVNS KOMMUNE

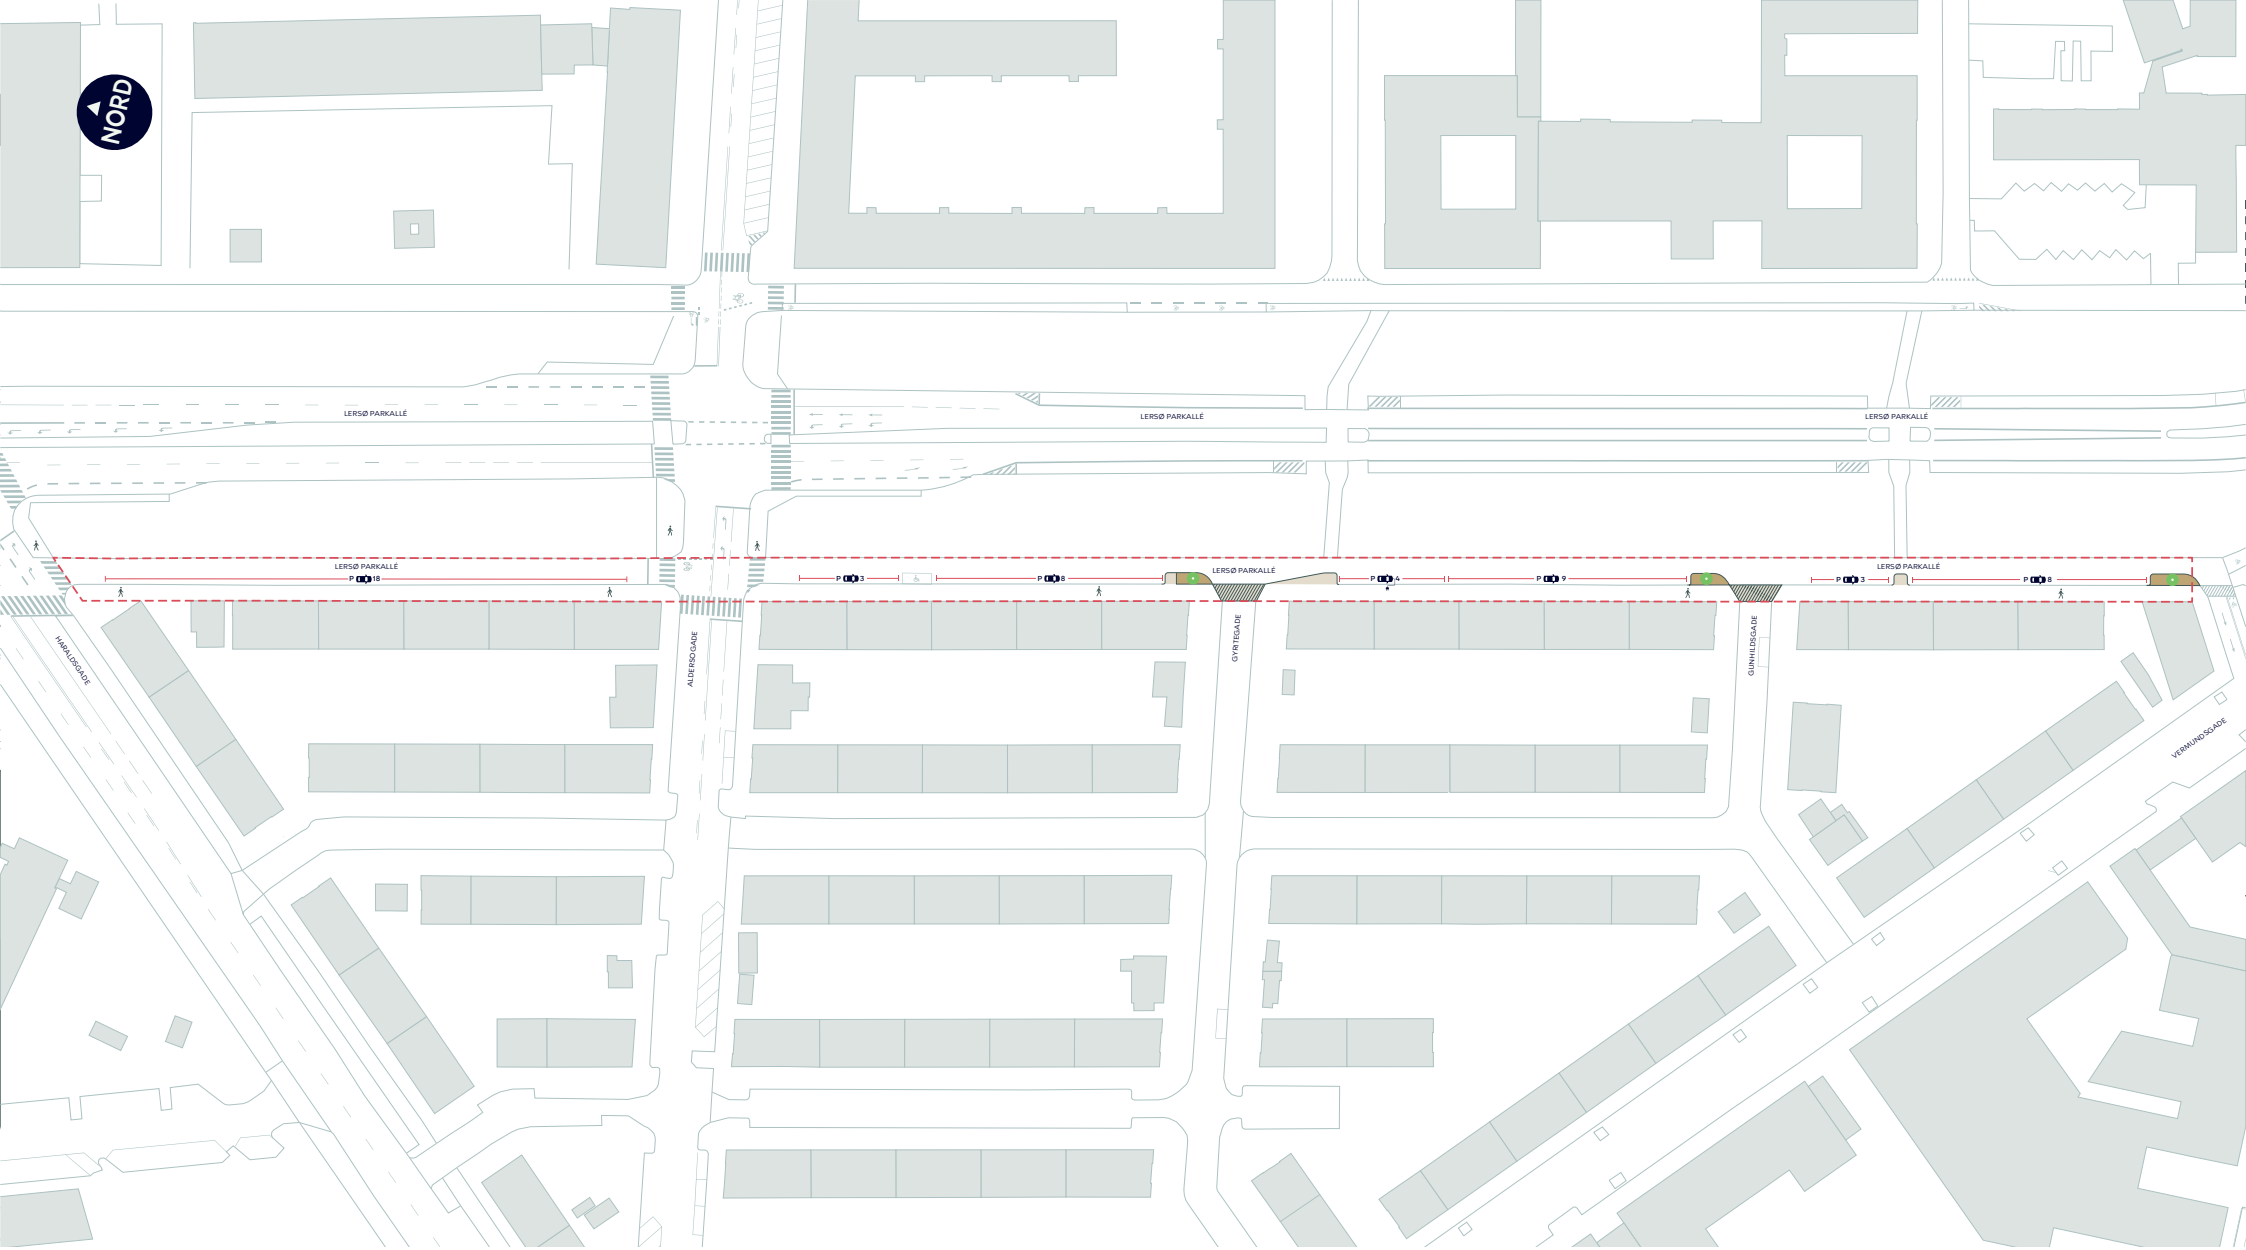

Anlægsområde for vejgenopretningsprojektet

Fortov

Grus

Overkørsel

Eksisterende overkørsel

Nyt træ (3 stk.)


BILAG 5 - BYRUMSFORBEDRENDE TILTAG

Nørrebro

Skitseforslag

LERSØ PARKALLÉ SAMLET

KØBENHAVNS KOMMUNE

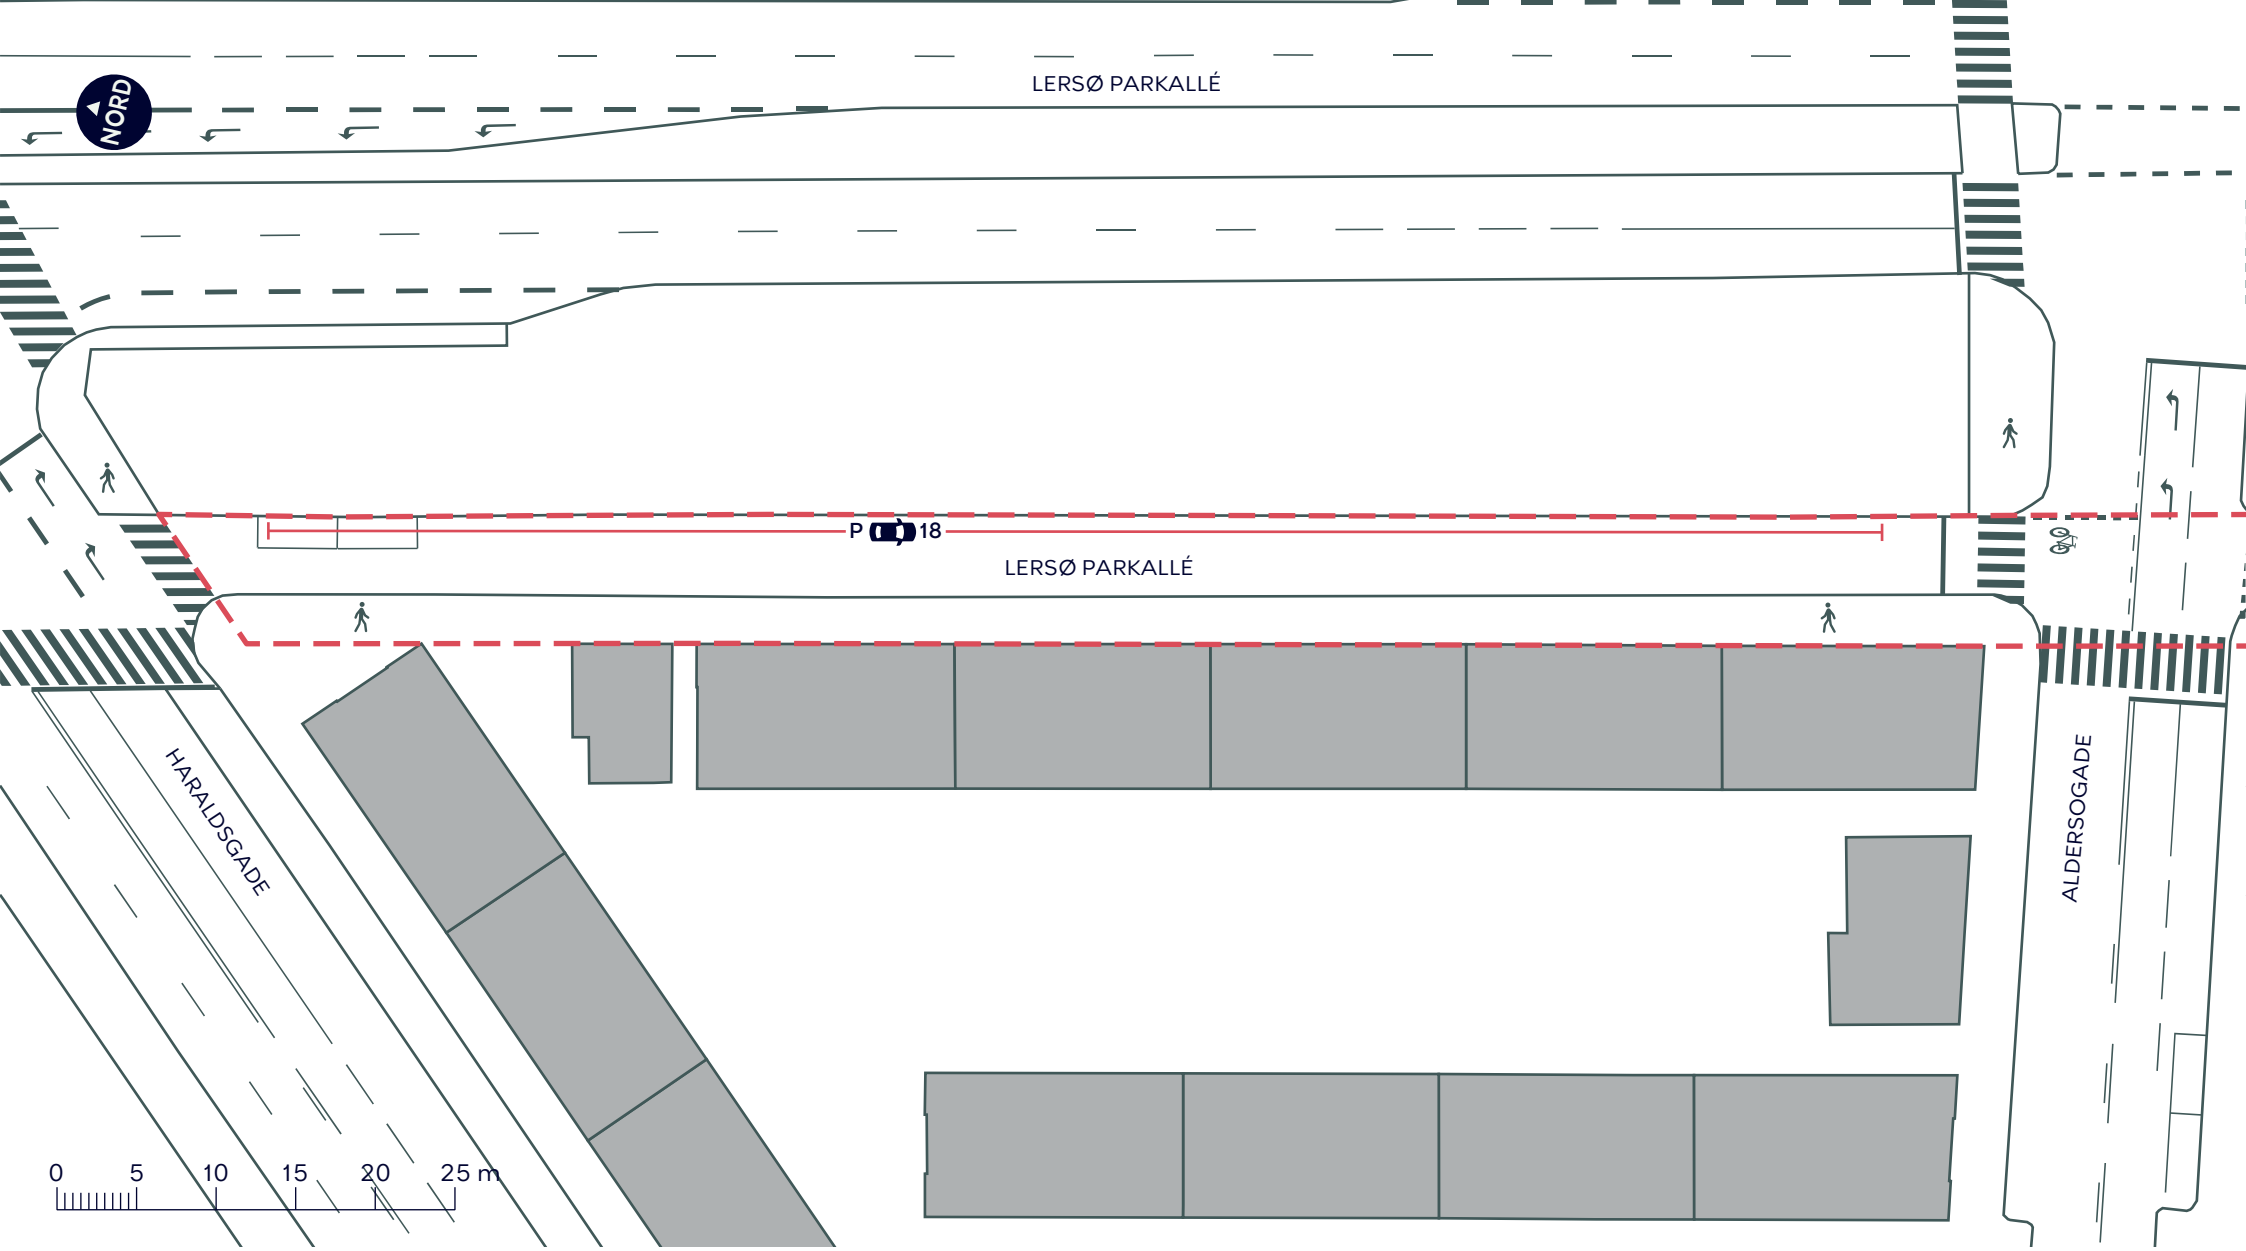

Anlægsområde for vejgenopretningsprojektet

Fortov

Overkørsel


BILAG 5 - BYRUMSFORBEDRENDE TILTAG

Nørrebro

Eksisterende forhold

LERSØ PARKALLÉ A

KØBENHAVNS KOMMUNE

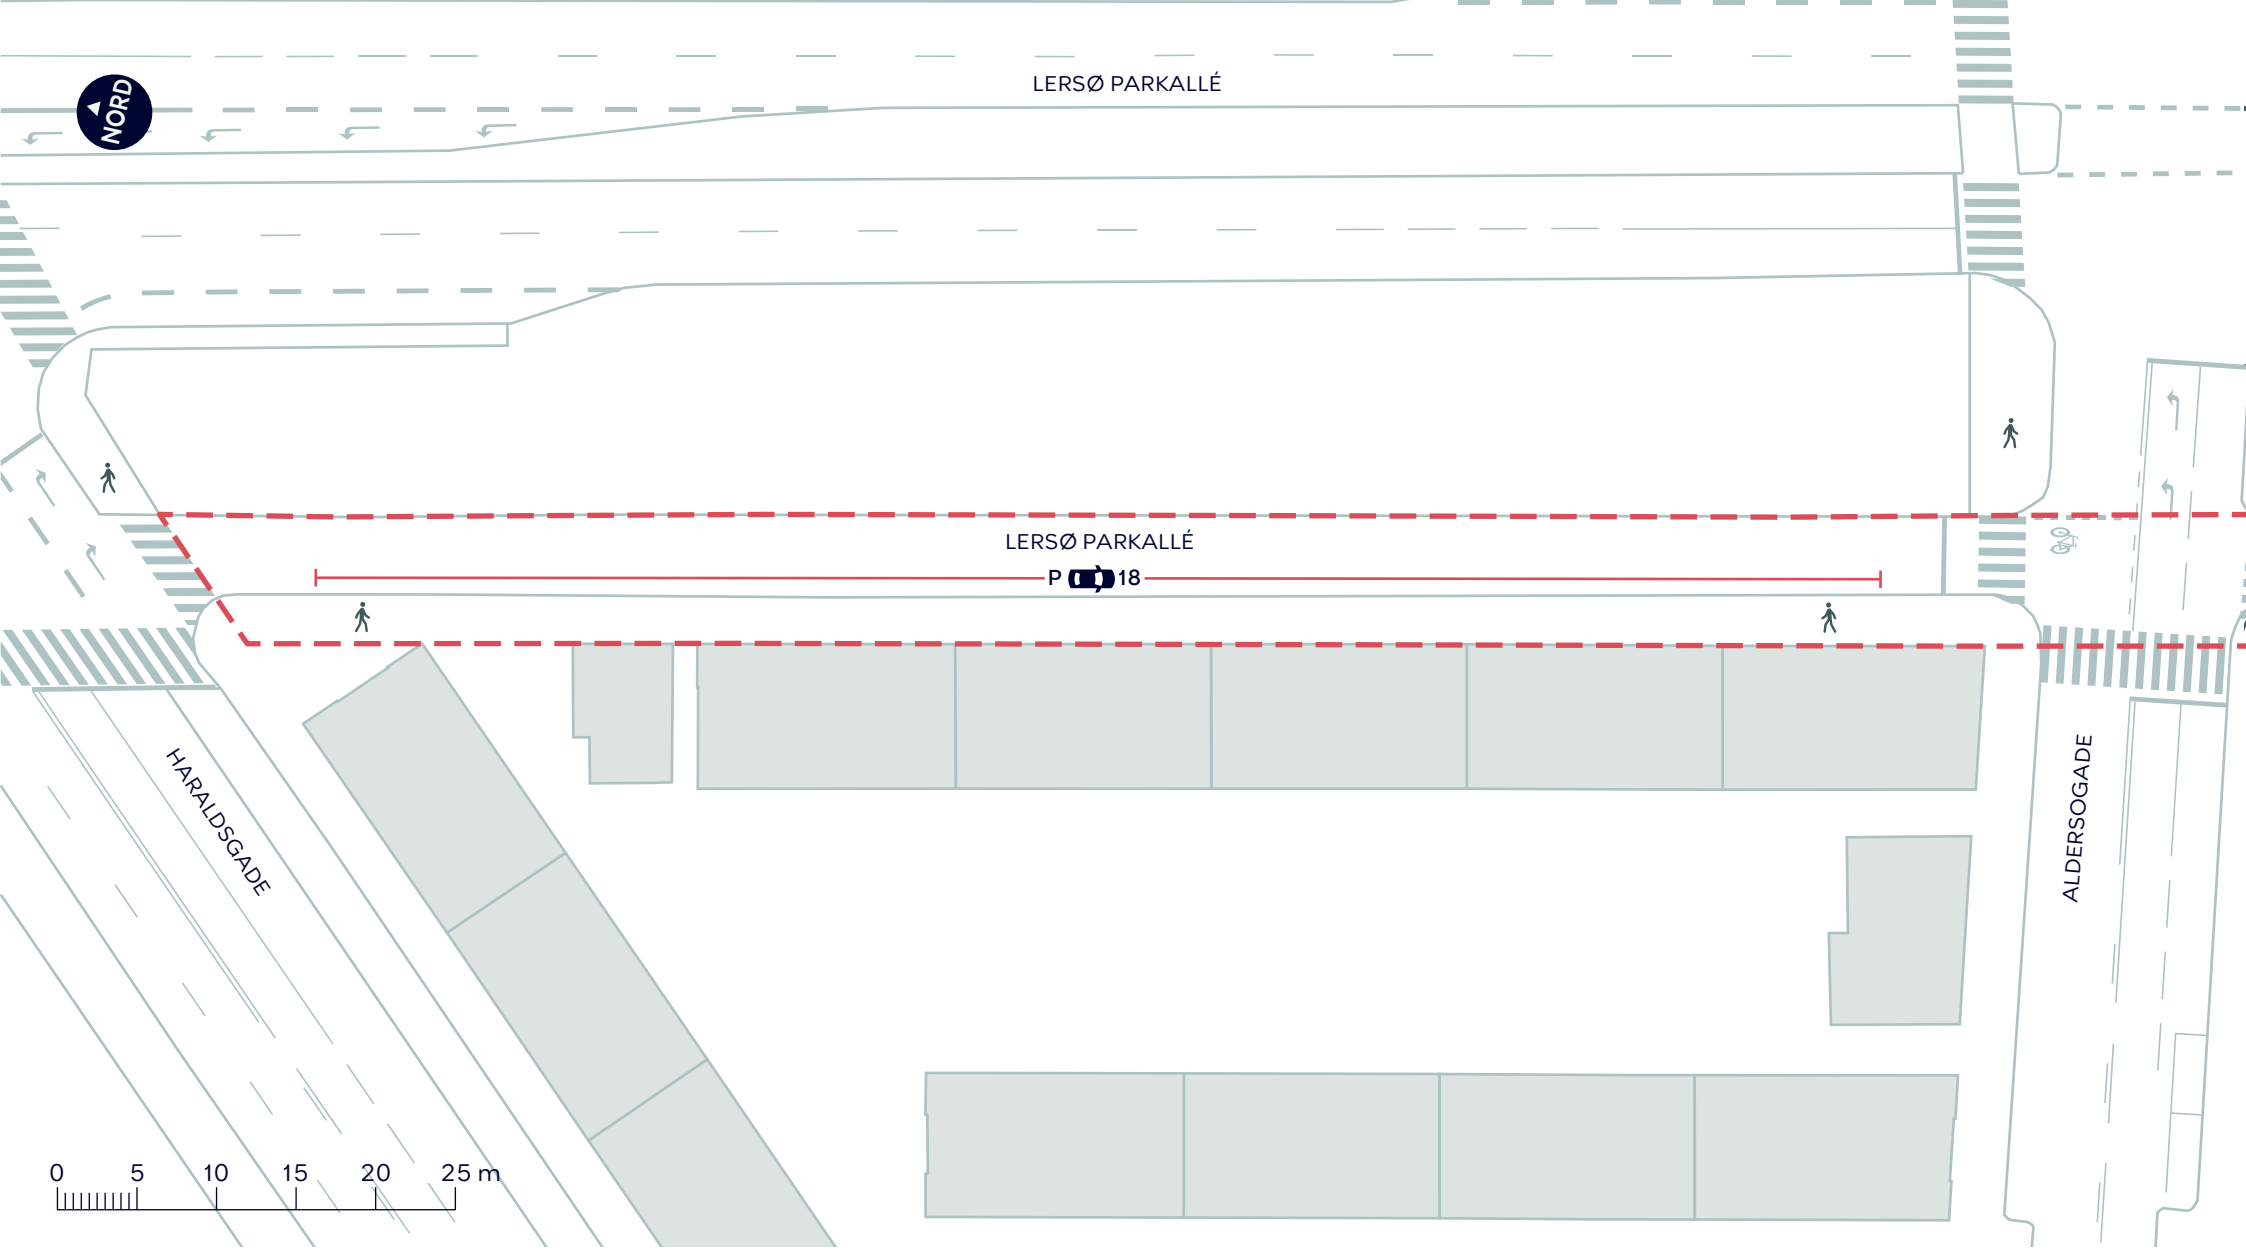


BILAG 5 - BYRUMSFORBEDRENDE TILTAG

Nørrebro

Skitseforslag

LERSØ PARKALLÉ A

- - - Anlægsområde for vejgenopretningsprojektet

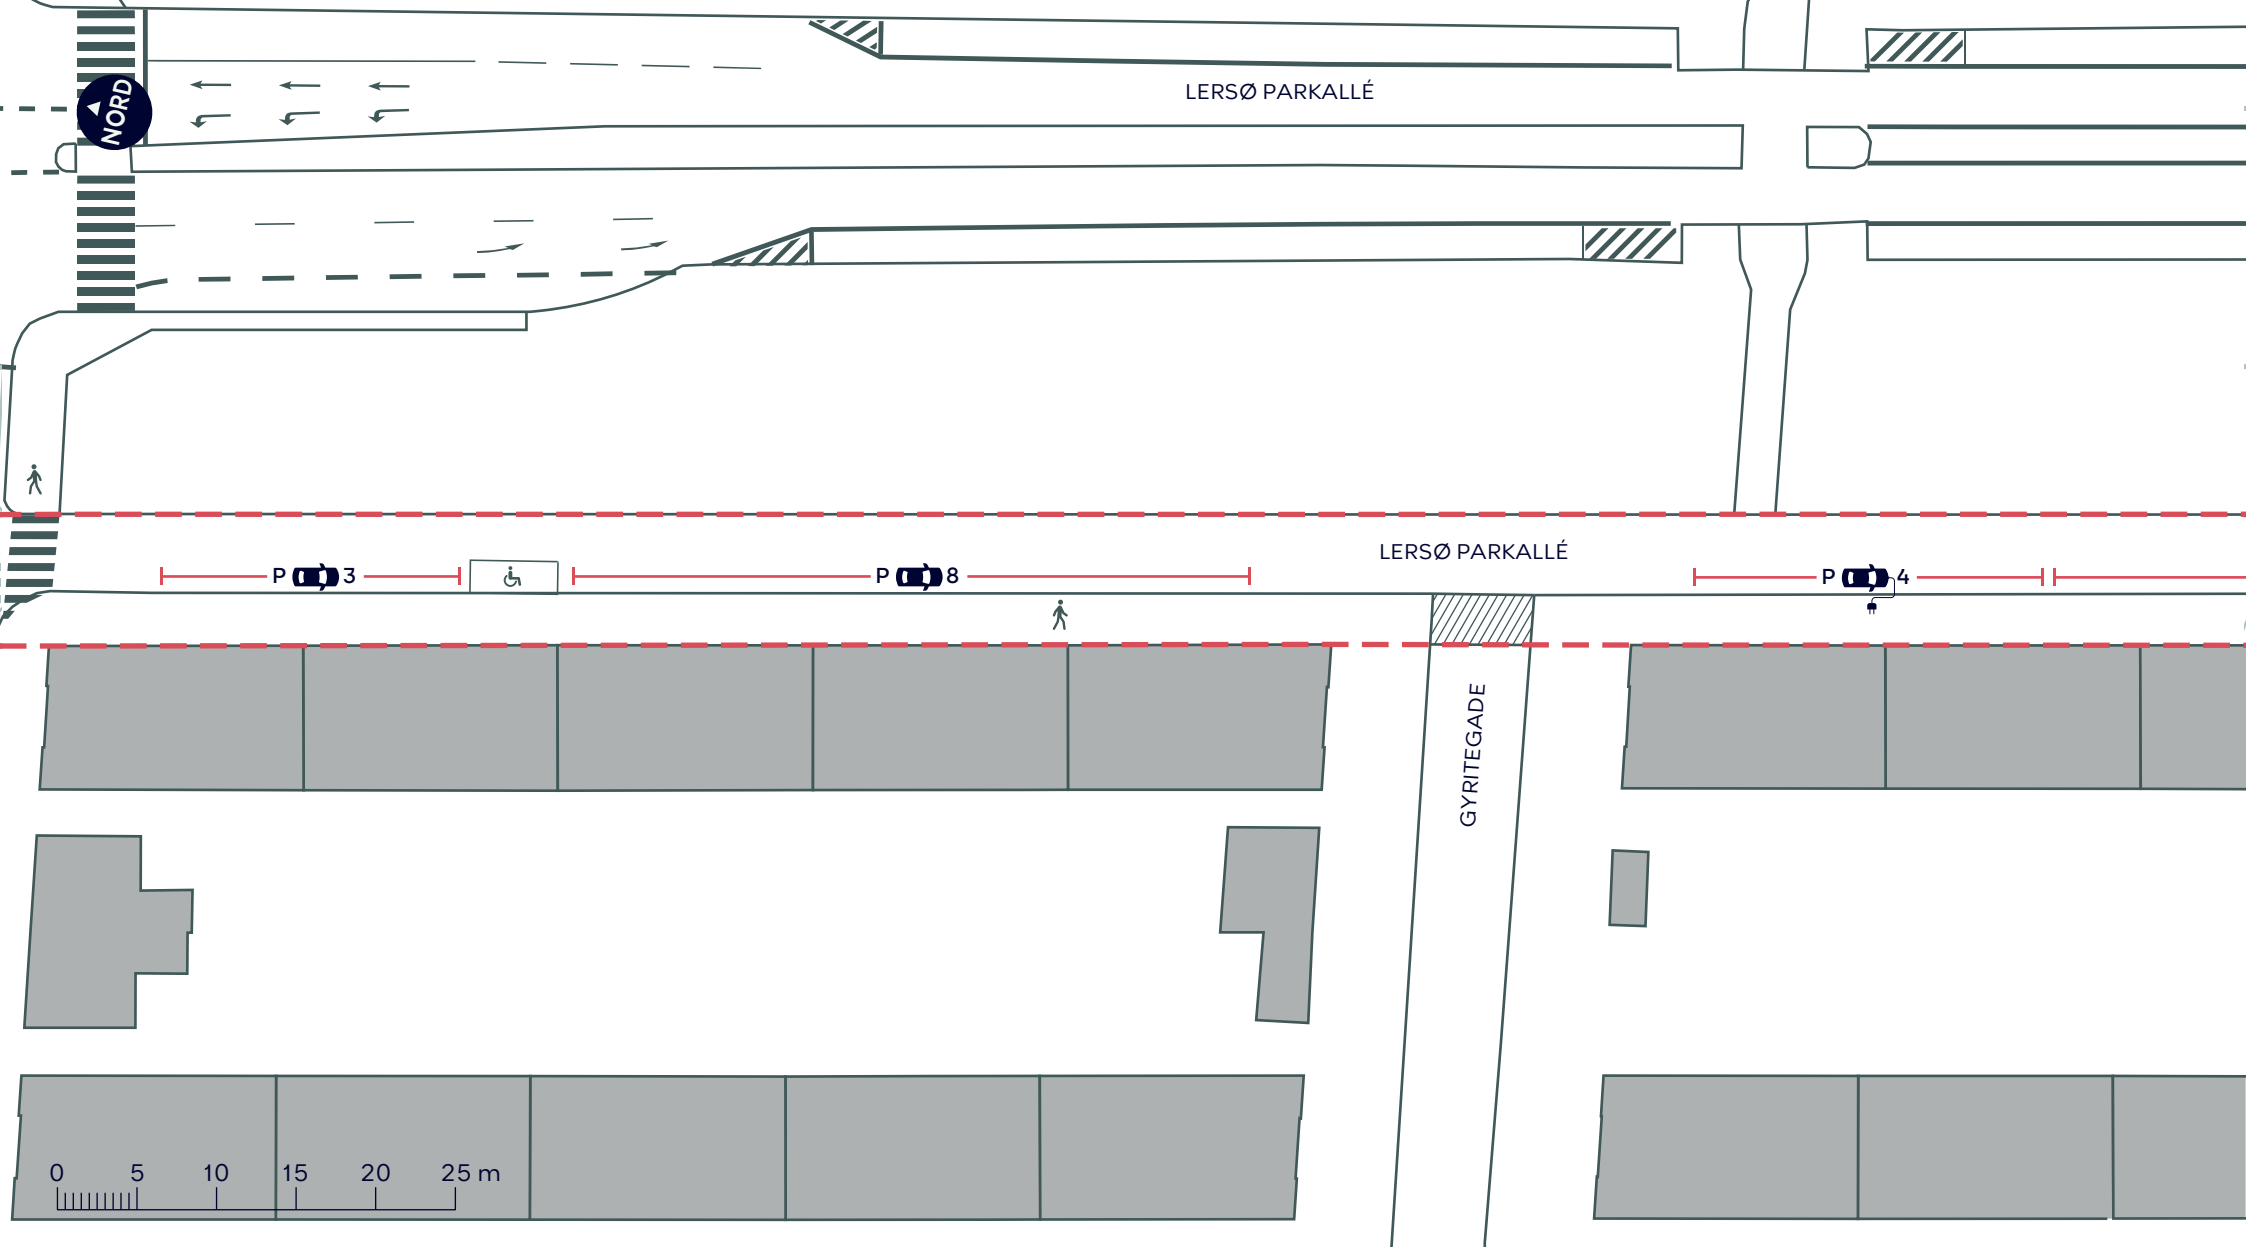

Anlægsområde for vejgenopretningsprojektet

Fortov

Overkørsel


BILAG 5 - BYRUMSFORBEDRENDE TILTAG

Nørrebro

Eksisterende forhold

LERSØ PARKALLÉ B

KØBENHAVNS KOMMUNE

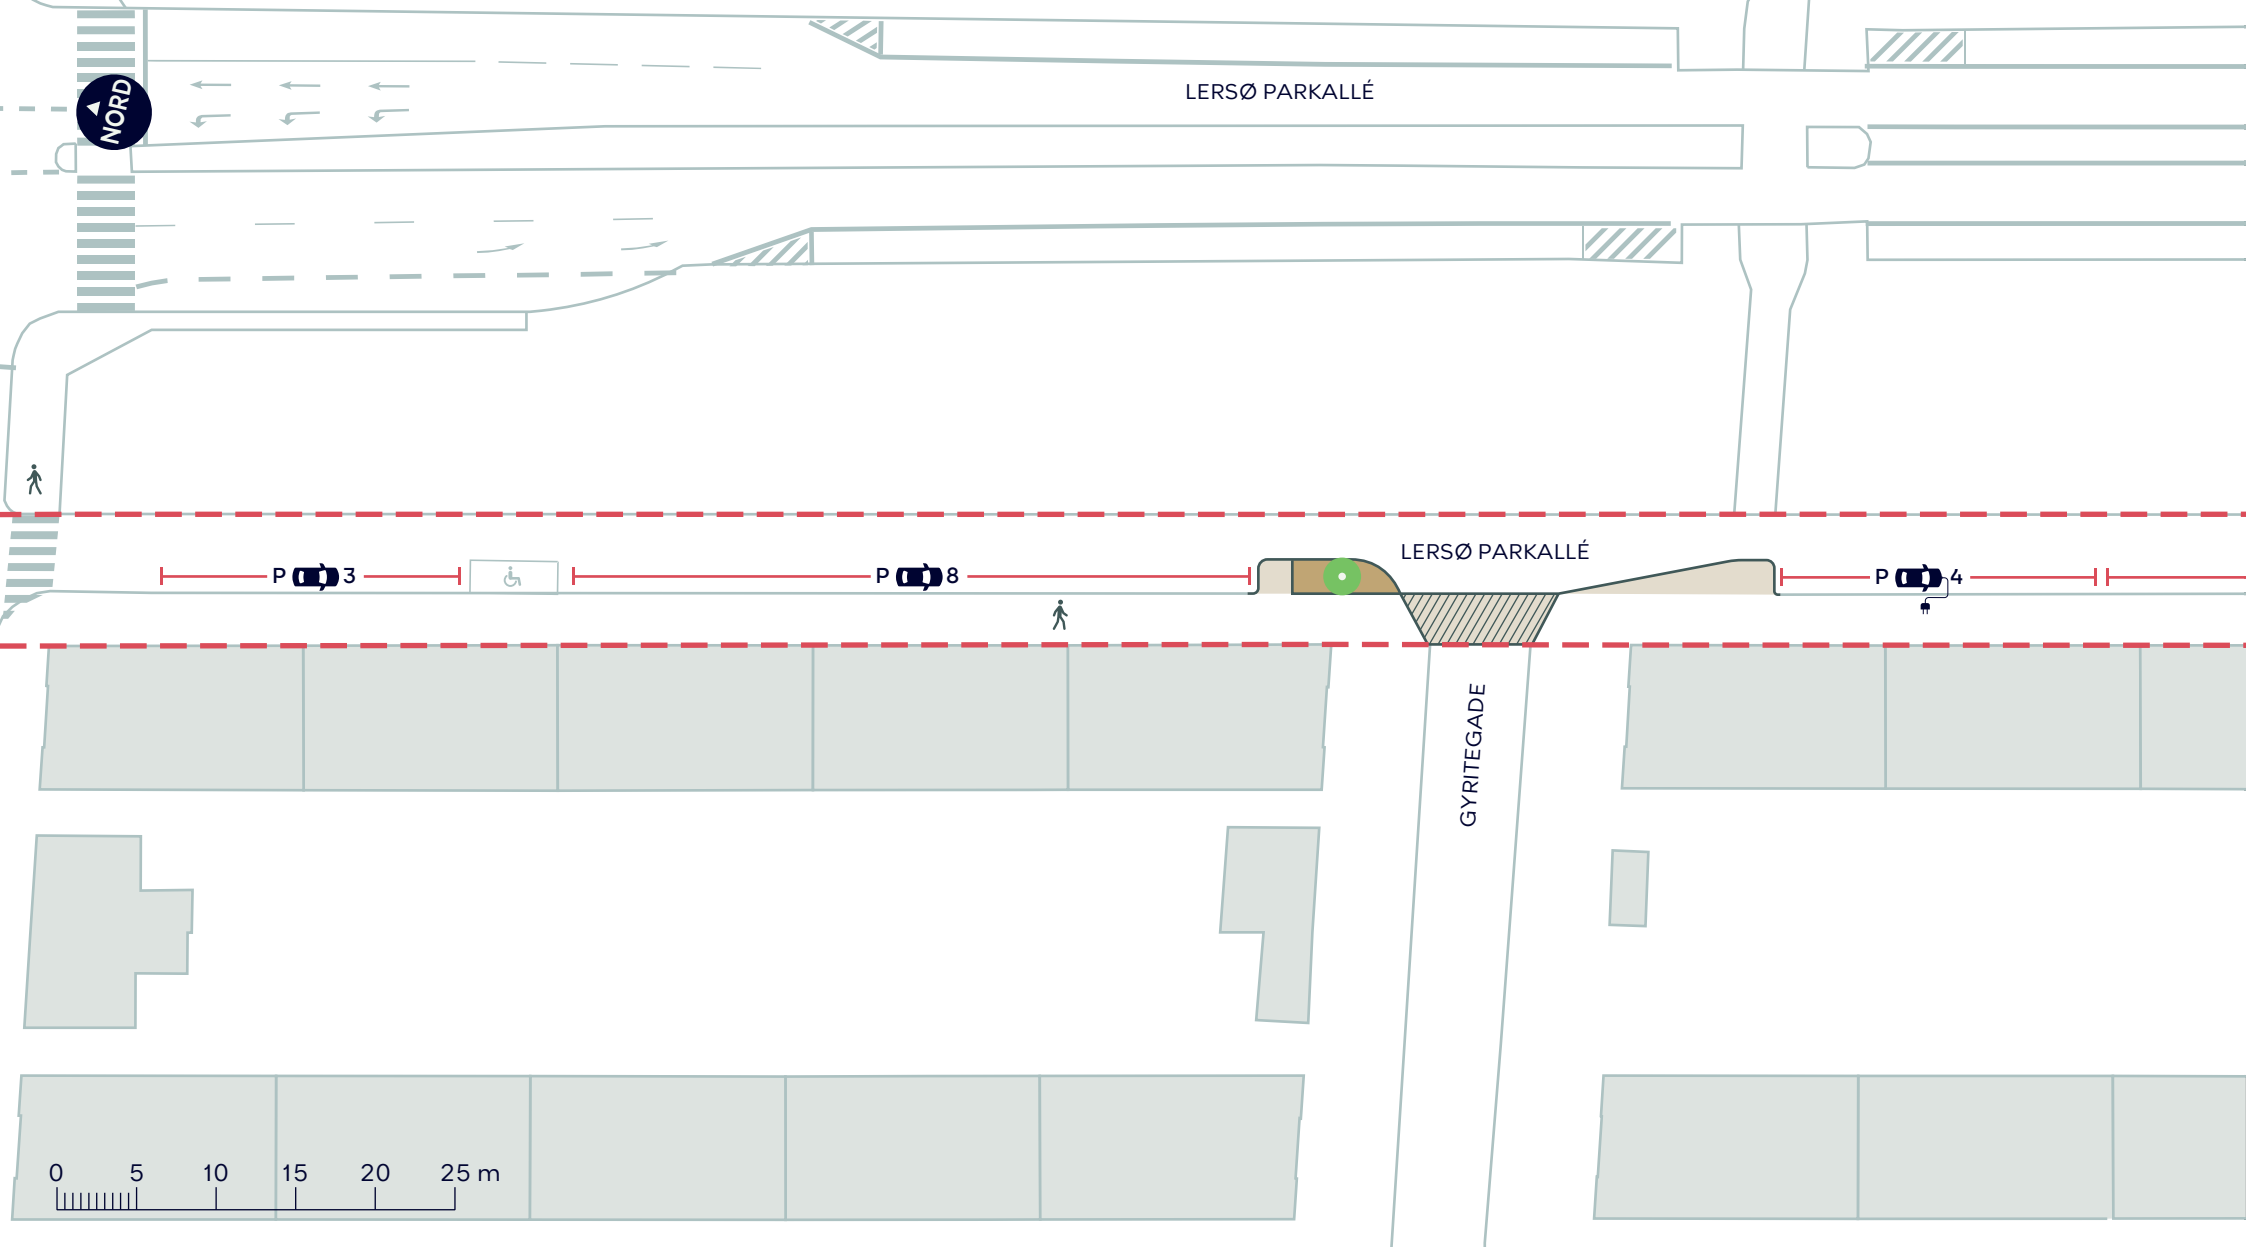

Anlægsområde for vejgenopretningsprojektet

Fortov

Grus

Overkørsel


Nyt træ (1 stk.)

BILAG 5 - BYRUMSFORBEDRENDE TILTAG

Nørrebro

Skitseforslag

LERSØ PARKALLÉ B

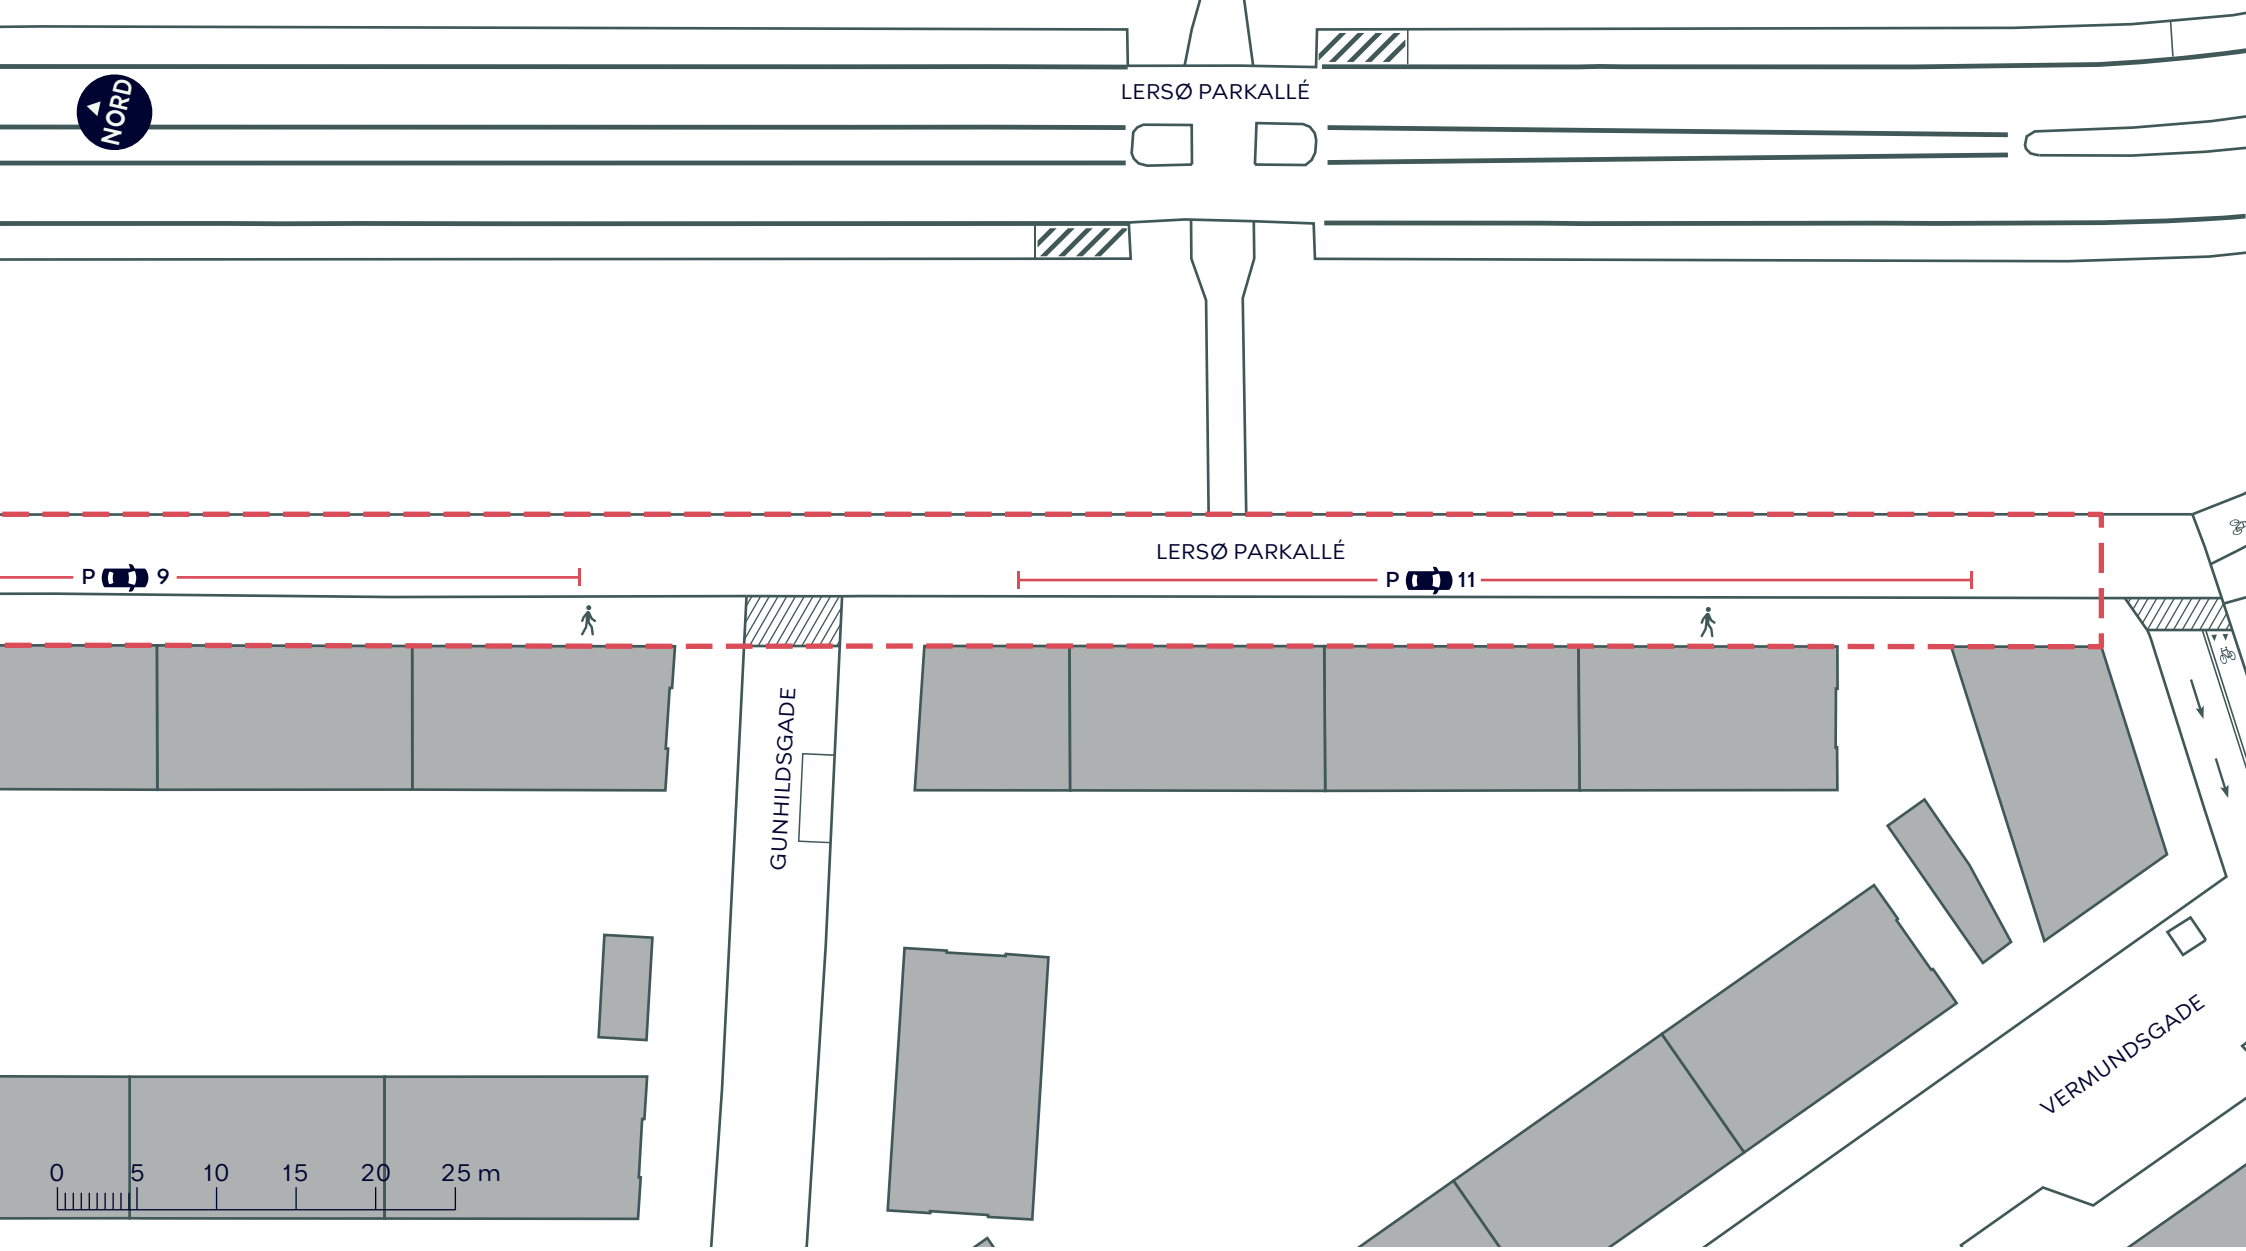

Anlægsområde for vejgenopretningsprojektet

Fortov

Overkørsel


BILAG 5 - BYRUMSFORBEDRENDE TILTAG

Nørrebro

Eksisterende forhold

LERSØ PARKALLÉ C

KØBENHAVNS KOMMUNE

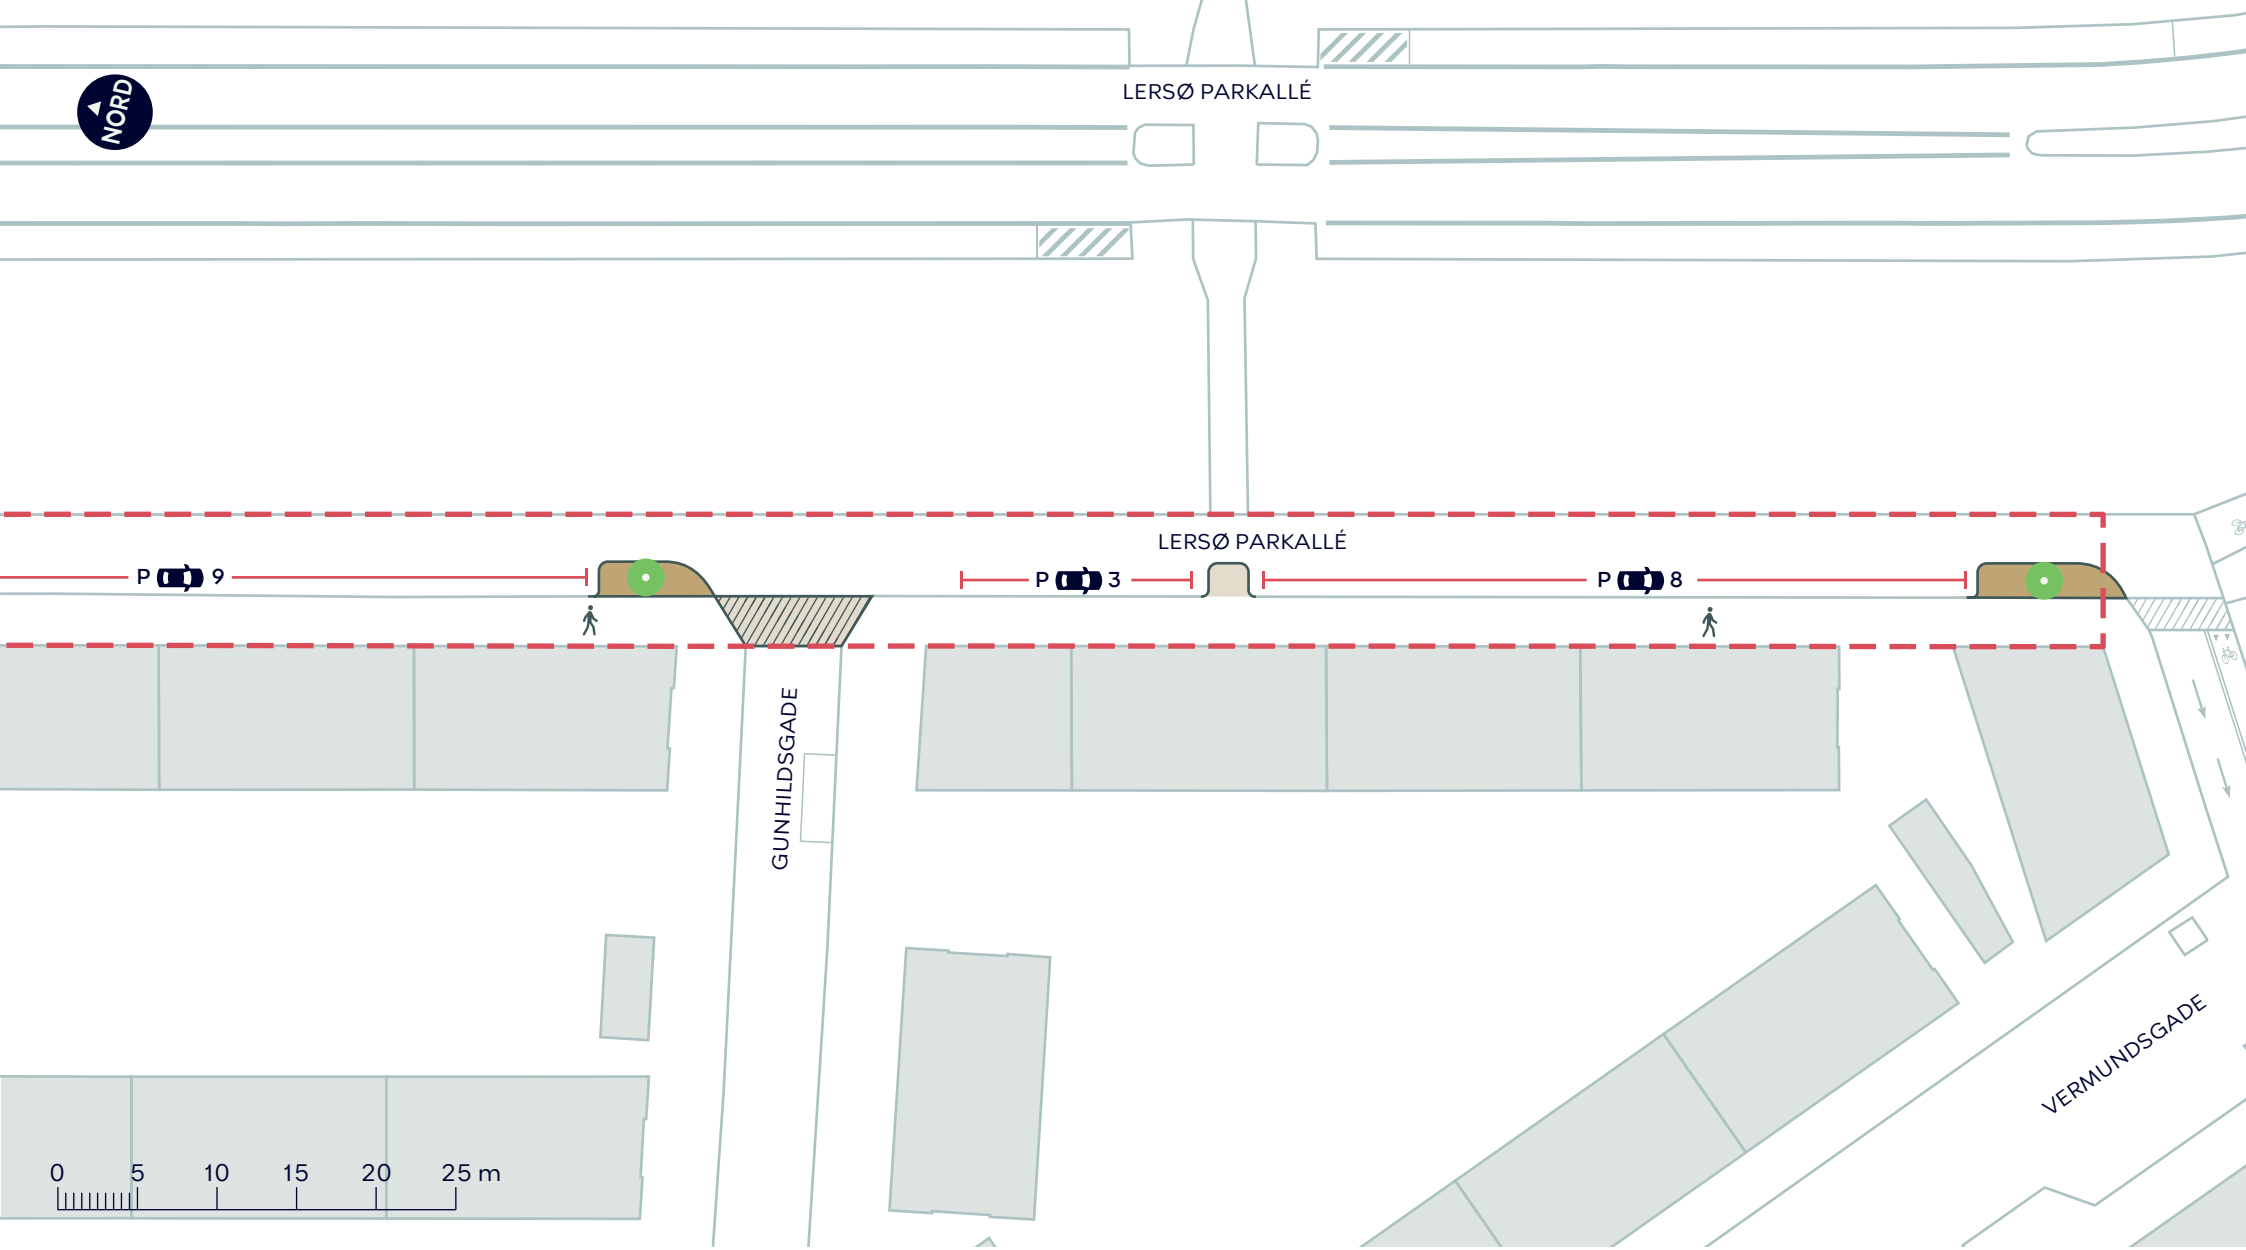

Anlægsområde for vejgenopretningsprojektet

Fortov

Grus

Overkørsel

Eksisterende overkørsel

Nyt træ (2 stk.)


BILAG 5 - BYRUMSFORBEDRENDE TILTAG

Nørrebro

Skitseforslag

LERSØ PARKALLÉ C

KØBENHAVNS KOMMUNE

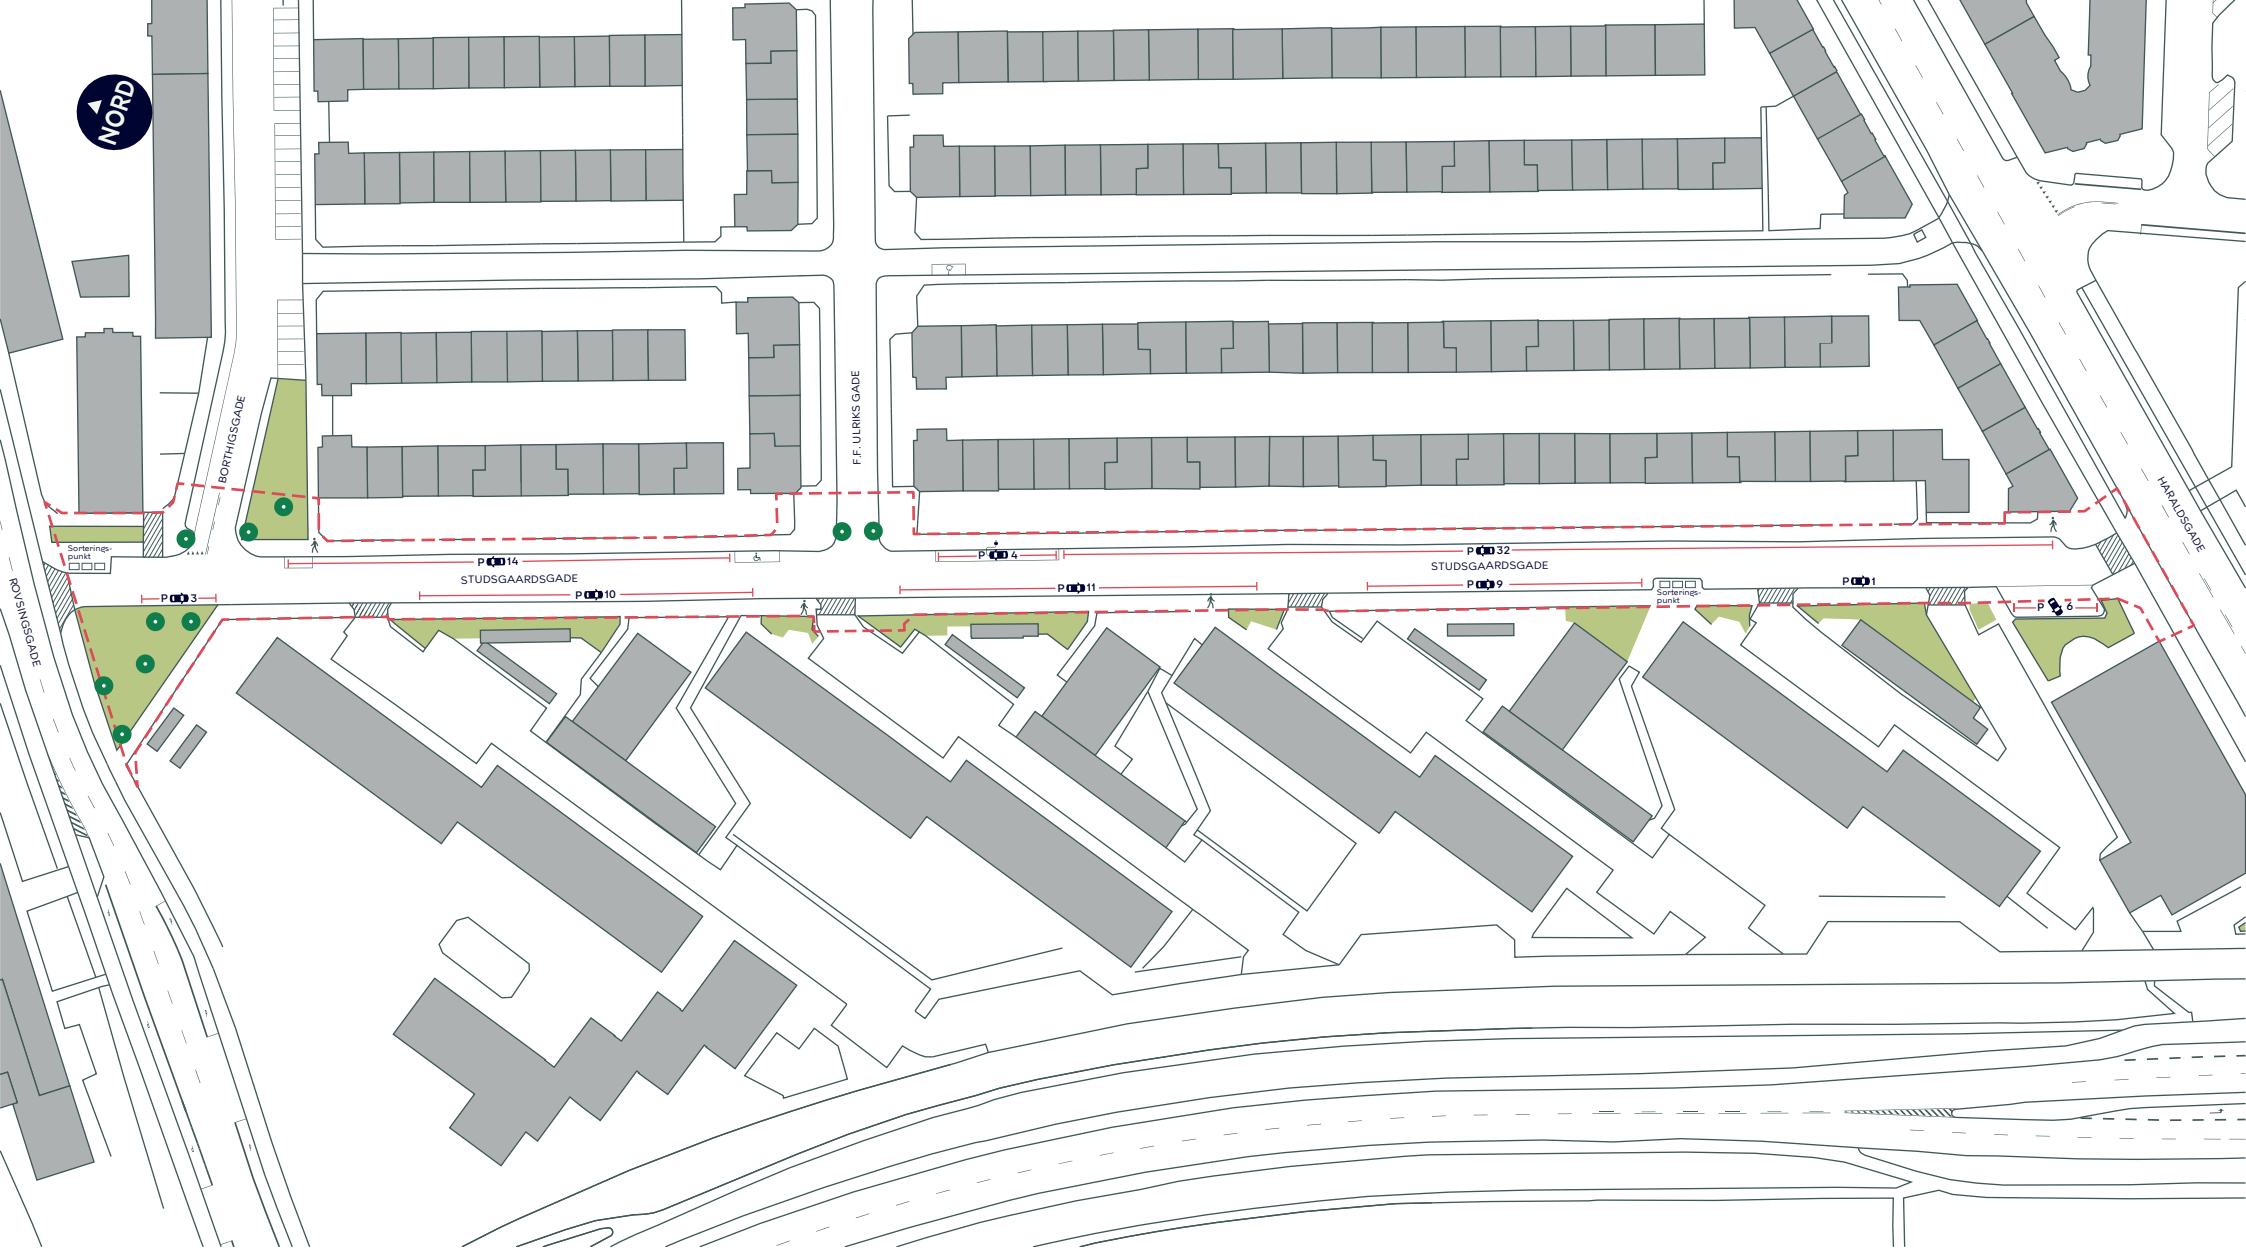

Anlægsområde for vejgenopretningsprojektet

Fortov

Overkørsel

Træ (10 stk.)

BILAG 5 - BYRUMSFORBEDRENDE TILTAG

Østerbro

Eksisterende forhold

STUDSGAARDSGADE SAMLET

KØBENHAVNS KOMMUNE



Anlægsområde for vejgenopretningsprojektet

Fortov

Overkørsel

Eksisterende overkørsel

Eksisterende træ (10 stk.)


BILAG 5 - BYRUMSFORBEDRENDE TILTAG

Østerbro

Skitseforslag

STUDSGAARDSGADE SAMLET

KØBENHAVNS KOMMUNE

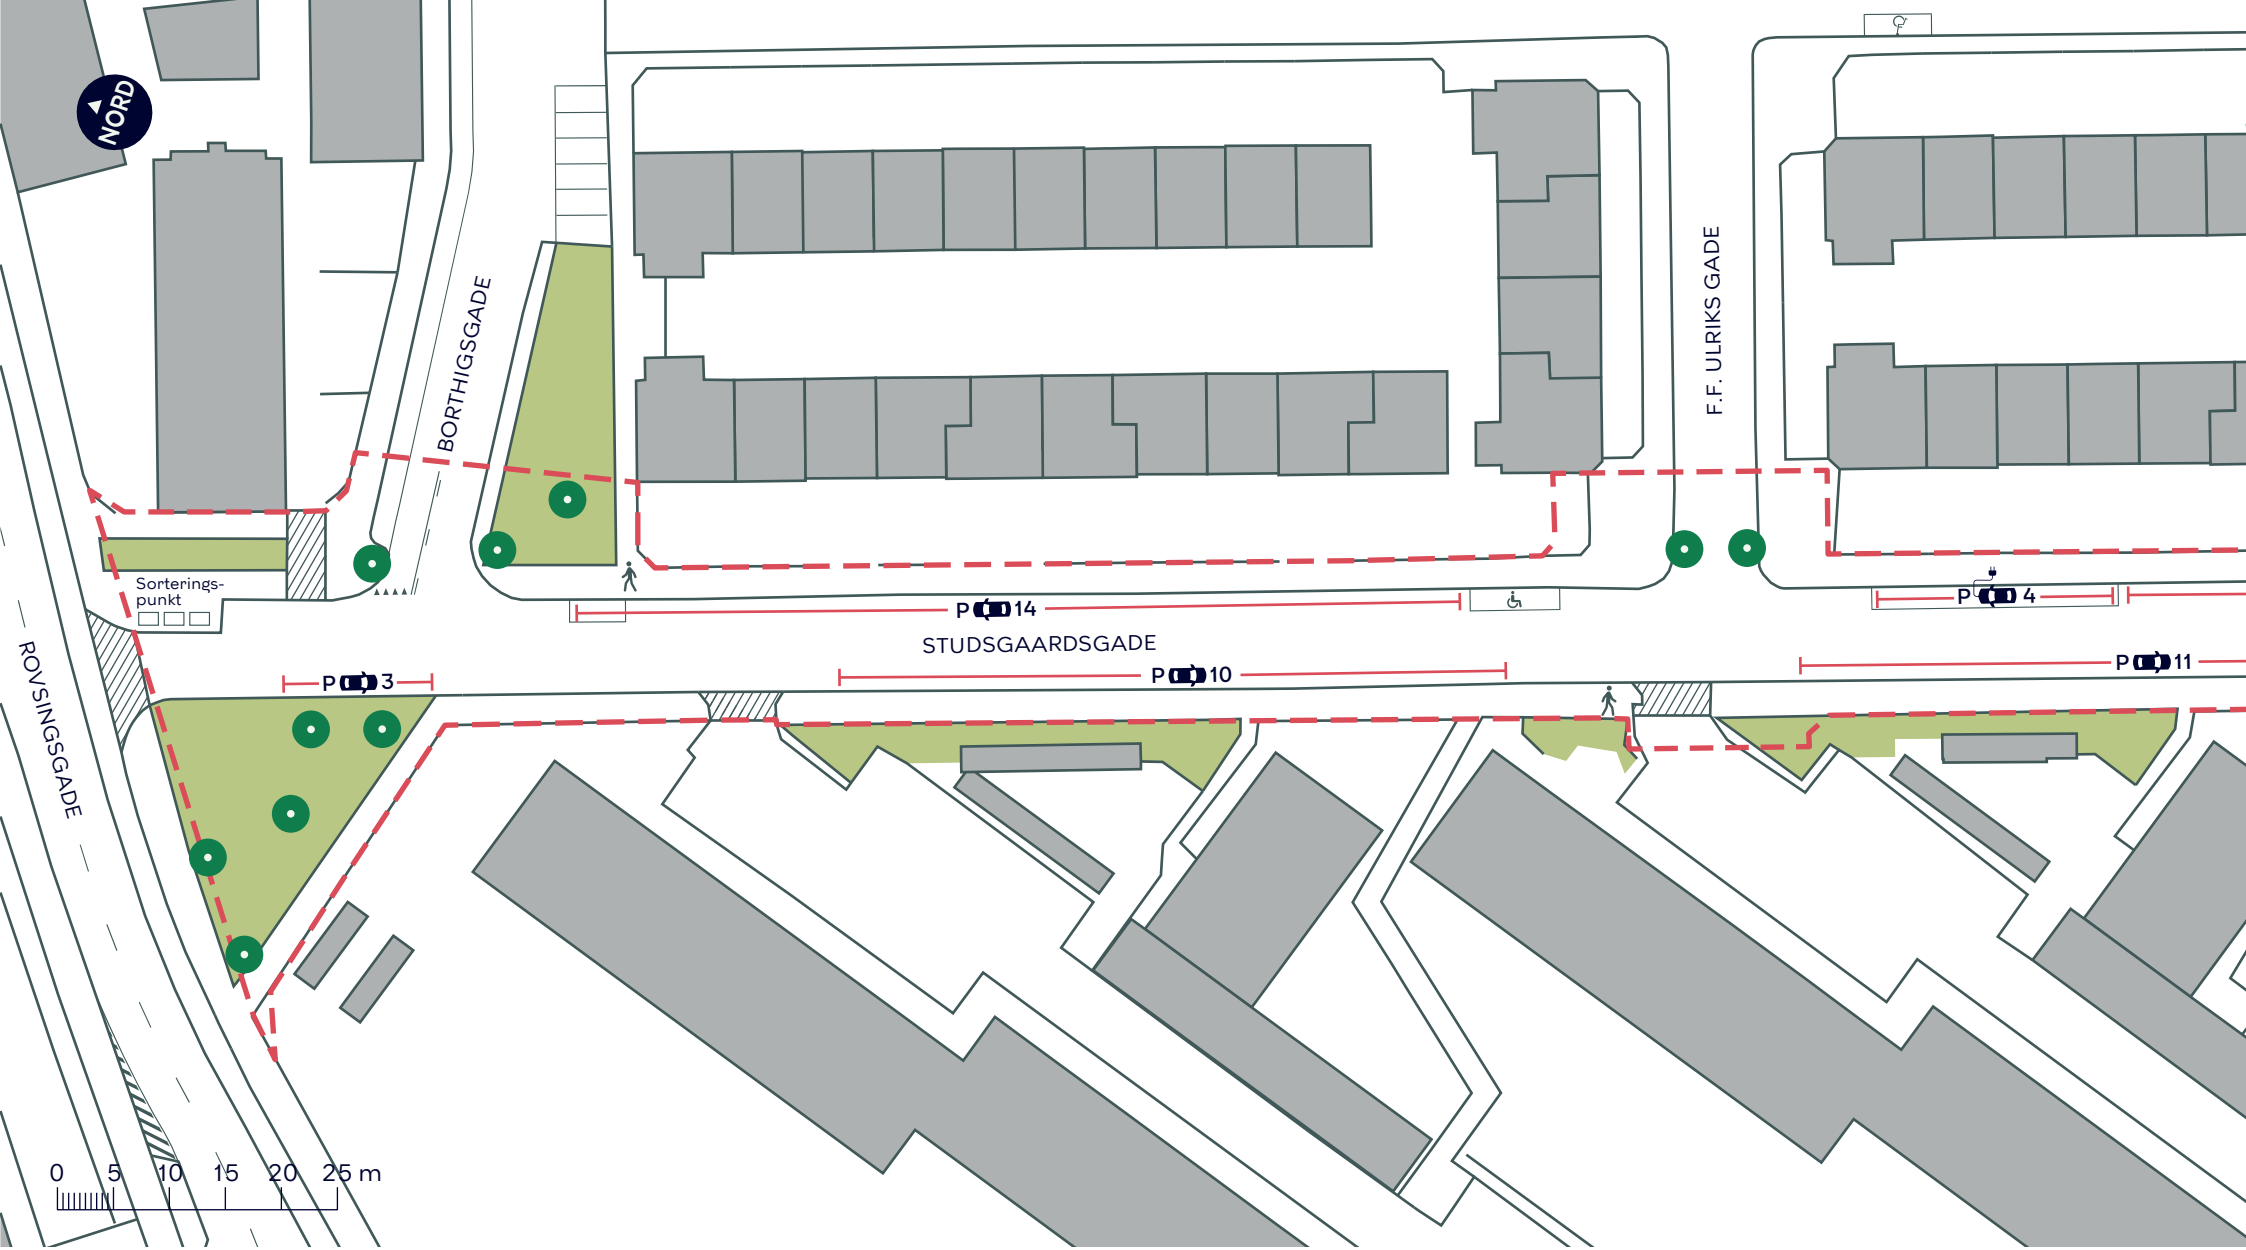

Anlægsområde for vejgenopretningsprojektet

Fortov

Overkørsel

Træ (10 stk.)


BILAG 5 - BYRUMSFORBEDRENDE TILTAG

Østerbro

Eksisterende forhold

STUDSGAARDSGADE A

KØBENHAVNS KOMMUNE

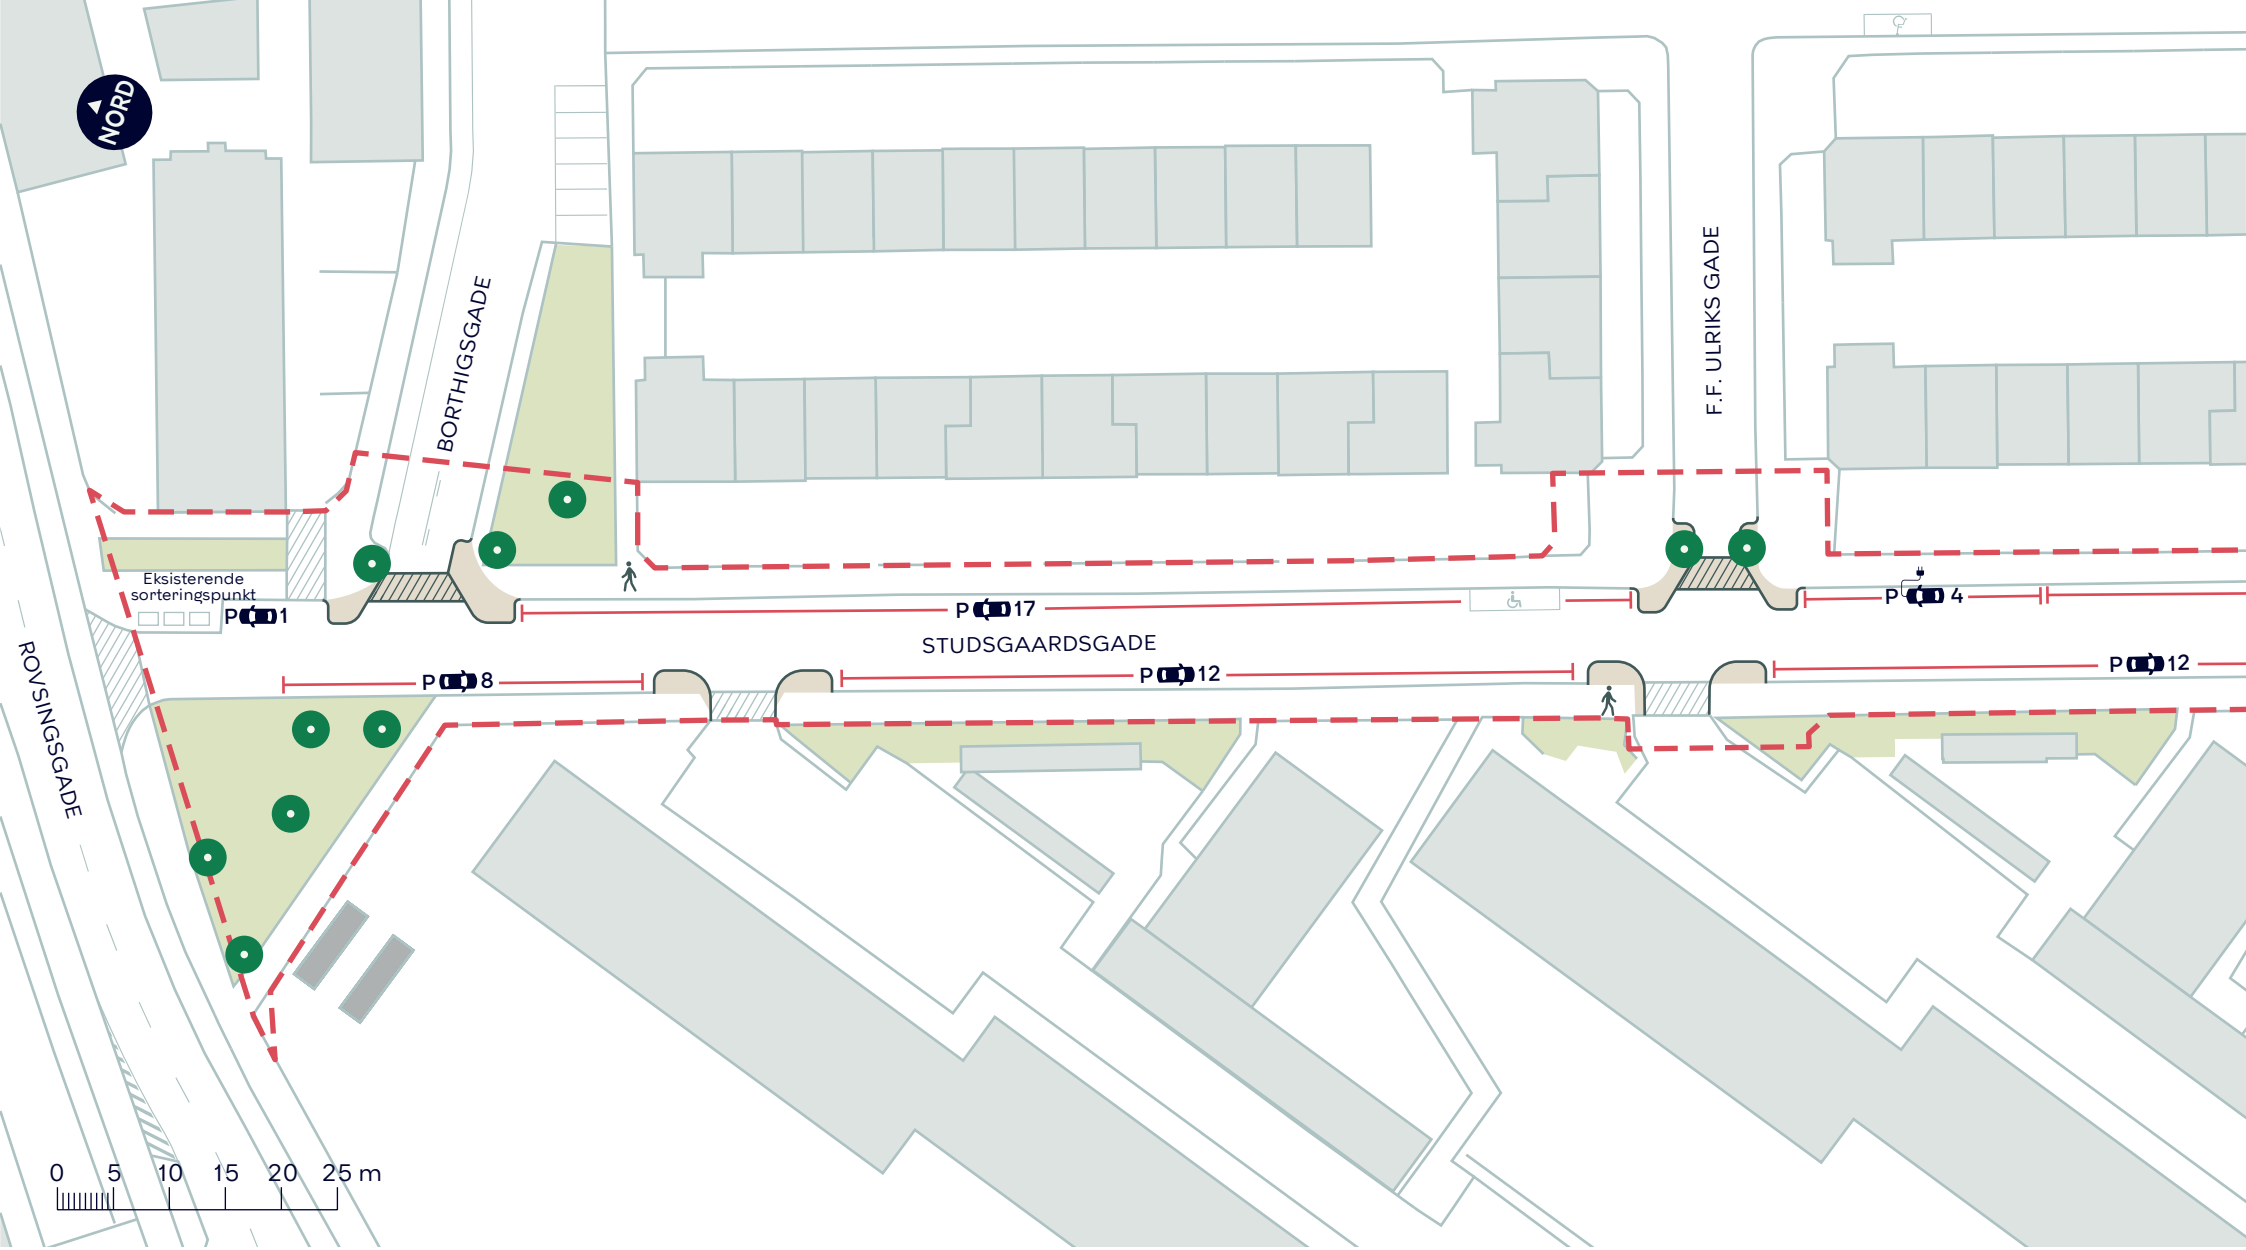

- Anlægsområde for vejgenopretningsprojektet
- Fortov
- Overkørsel
- Eksisterende overkørsel
- Eksisterende træ (10 stk.)


BILAG 5 - BYRUMSFORBEDRENDE TILTAG

Østerbro

Skitseforslag

STUDSGAARDSGADE A

KØBENHAVNS KOMMUNE

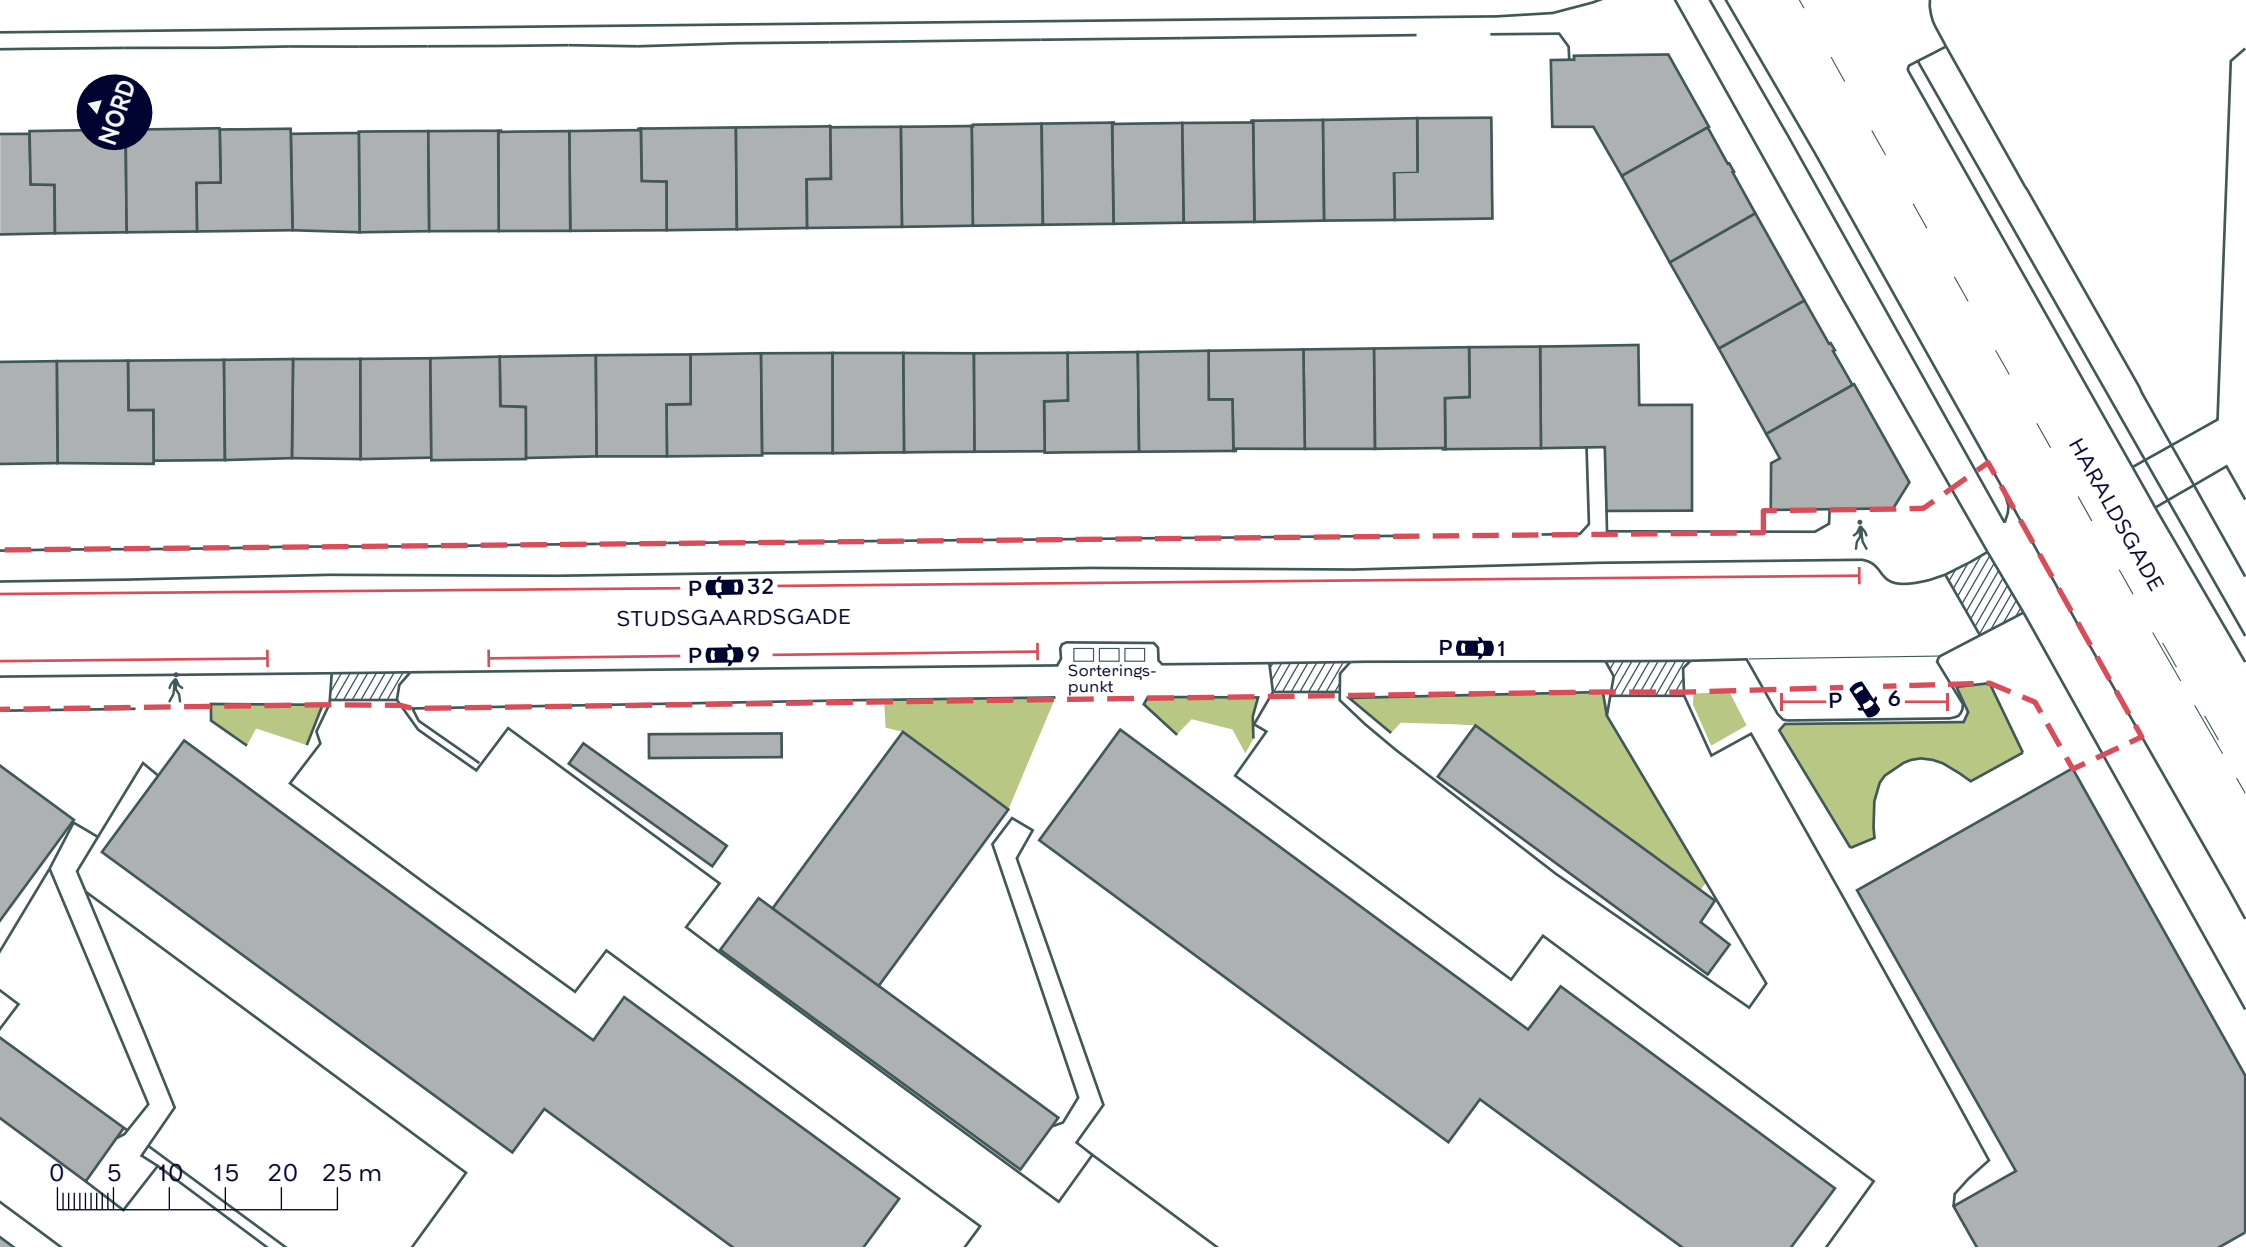

Anlægsområde for vejgenopretningsprojektet

Fortov

Overkørsel


BILAG 5 - BYRUMSFORBEDRENDE TILTAG

Østerbro

Eksisterende forhold

STUDSGAARDSGADE B

KØBENHAVNS KOMMUNE

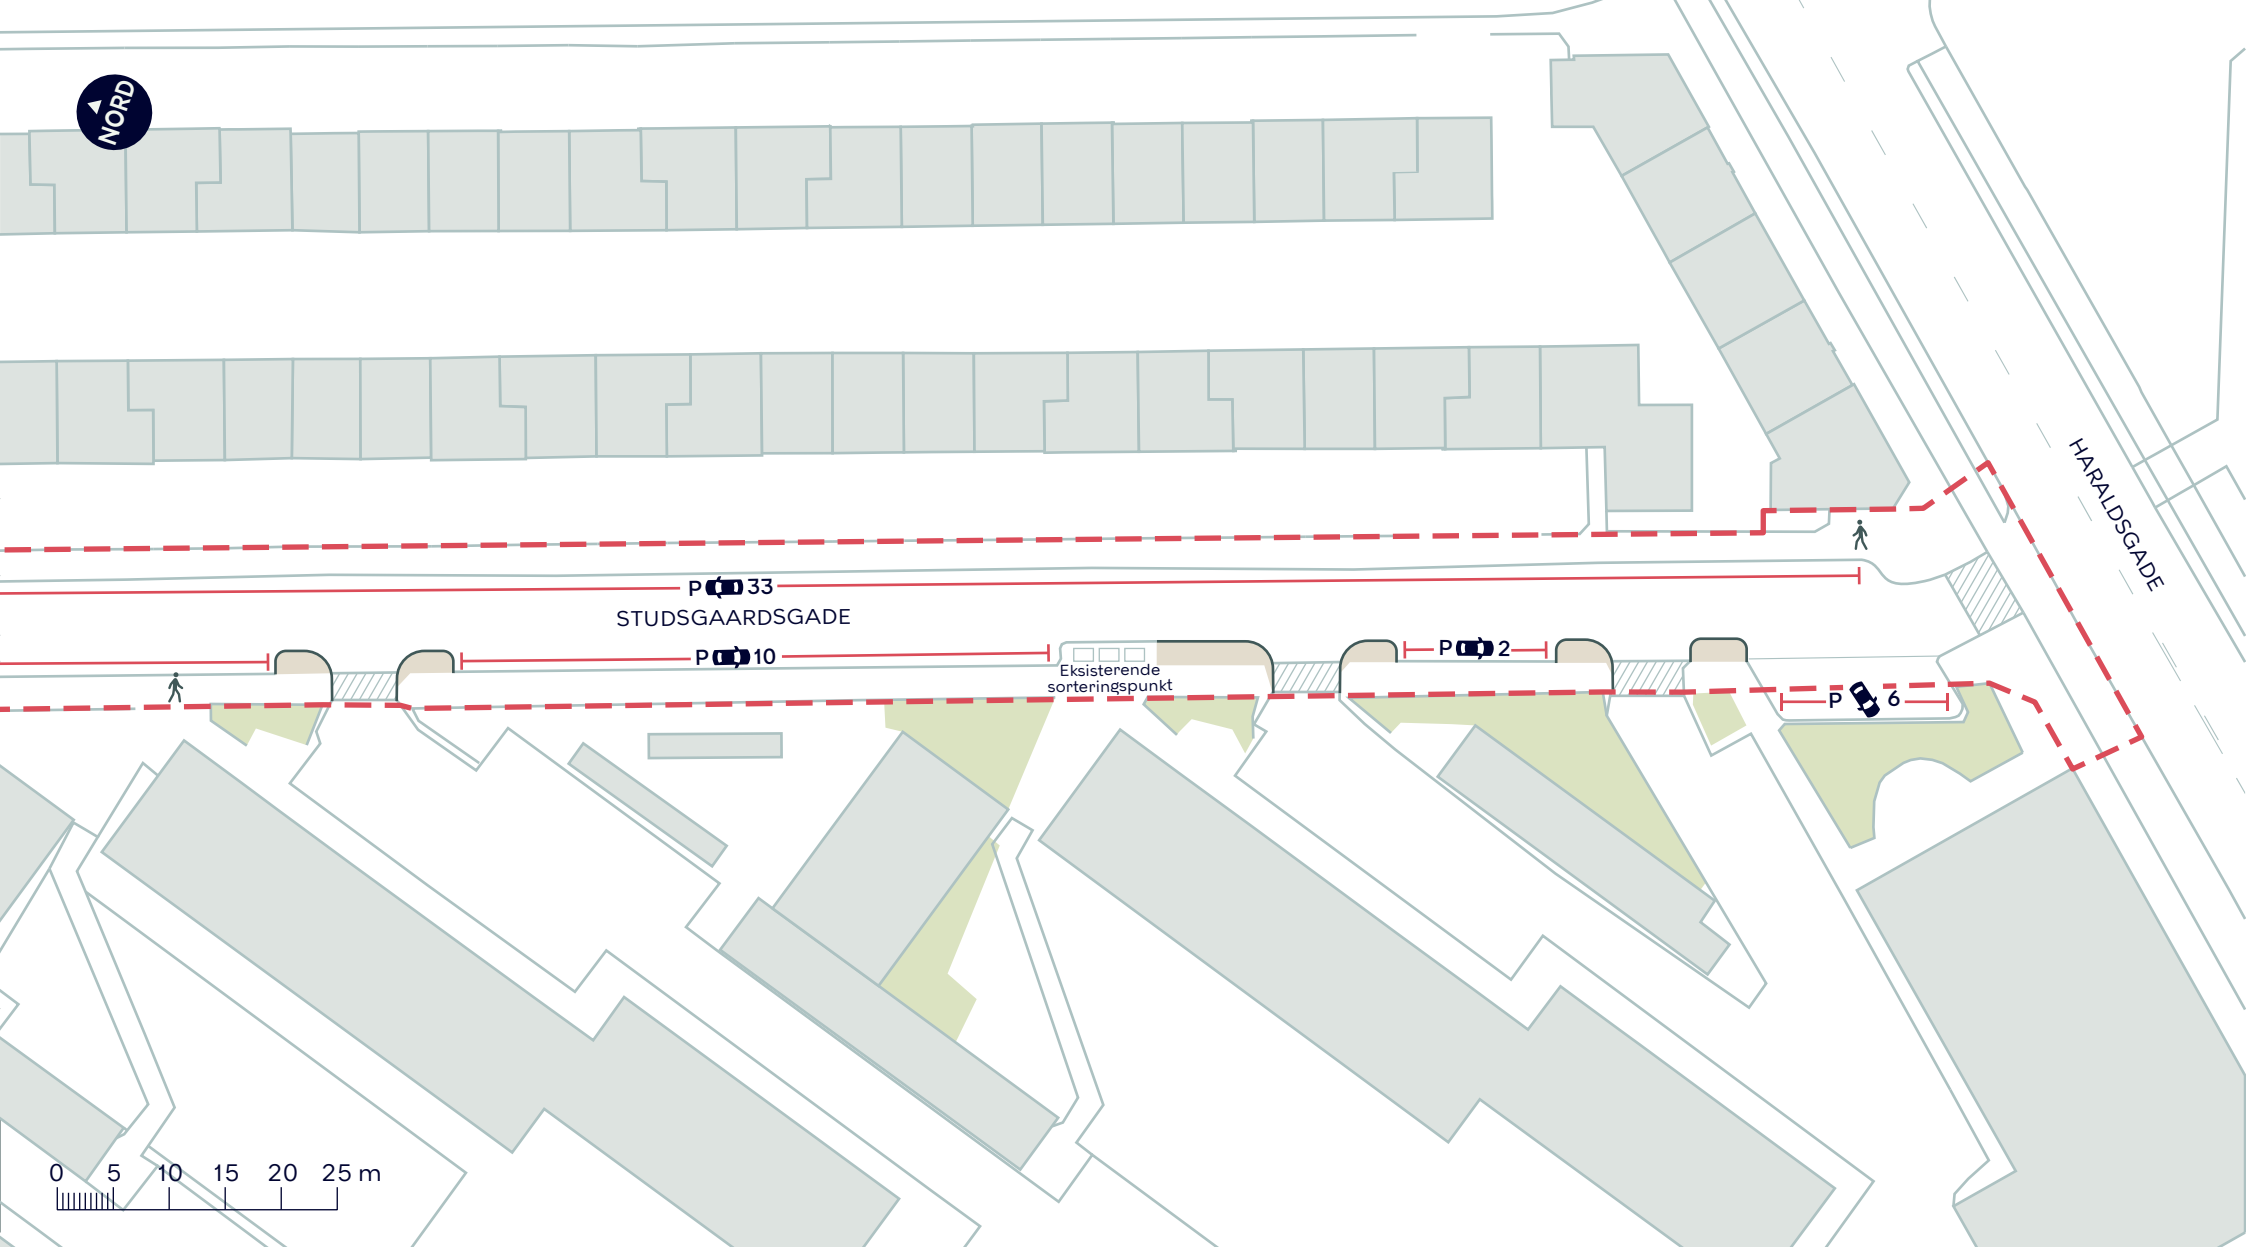

Anlægsområde for vejgenopretningsprojektet

Fortov

Overkørsel

Eksisterende overkørsel


BILAG 5 - BYRUMSFORBEDRENDE TILTAG

Østerbro

Skitseforslag

STUDSGAARDSGADE B

KØBENHAVNS KOMMUNE

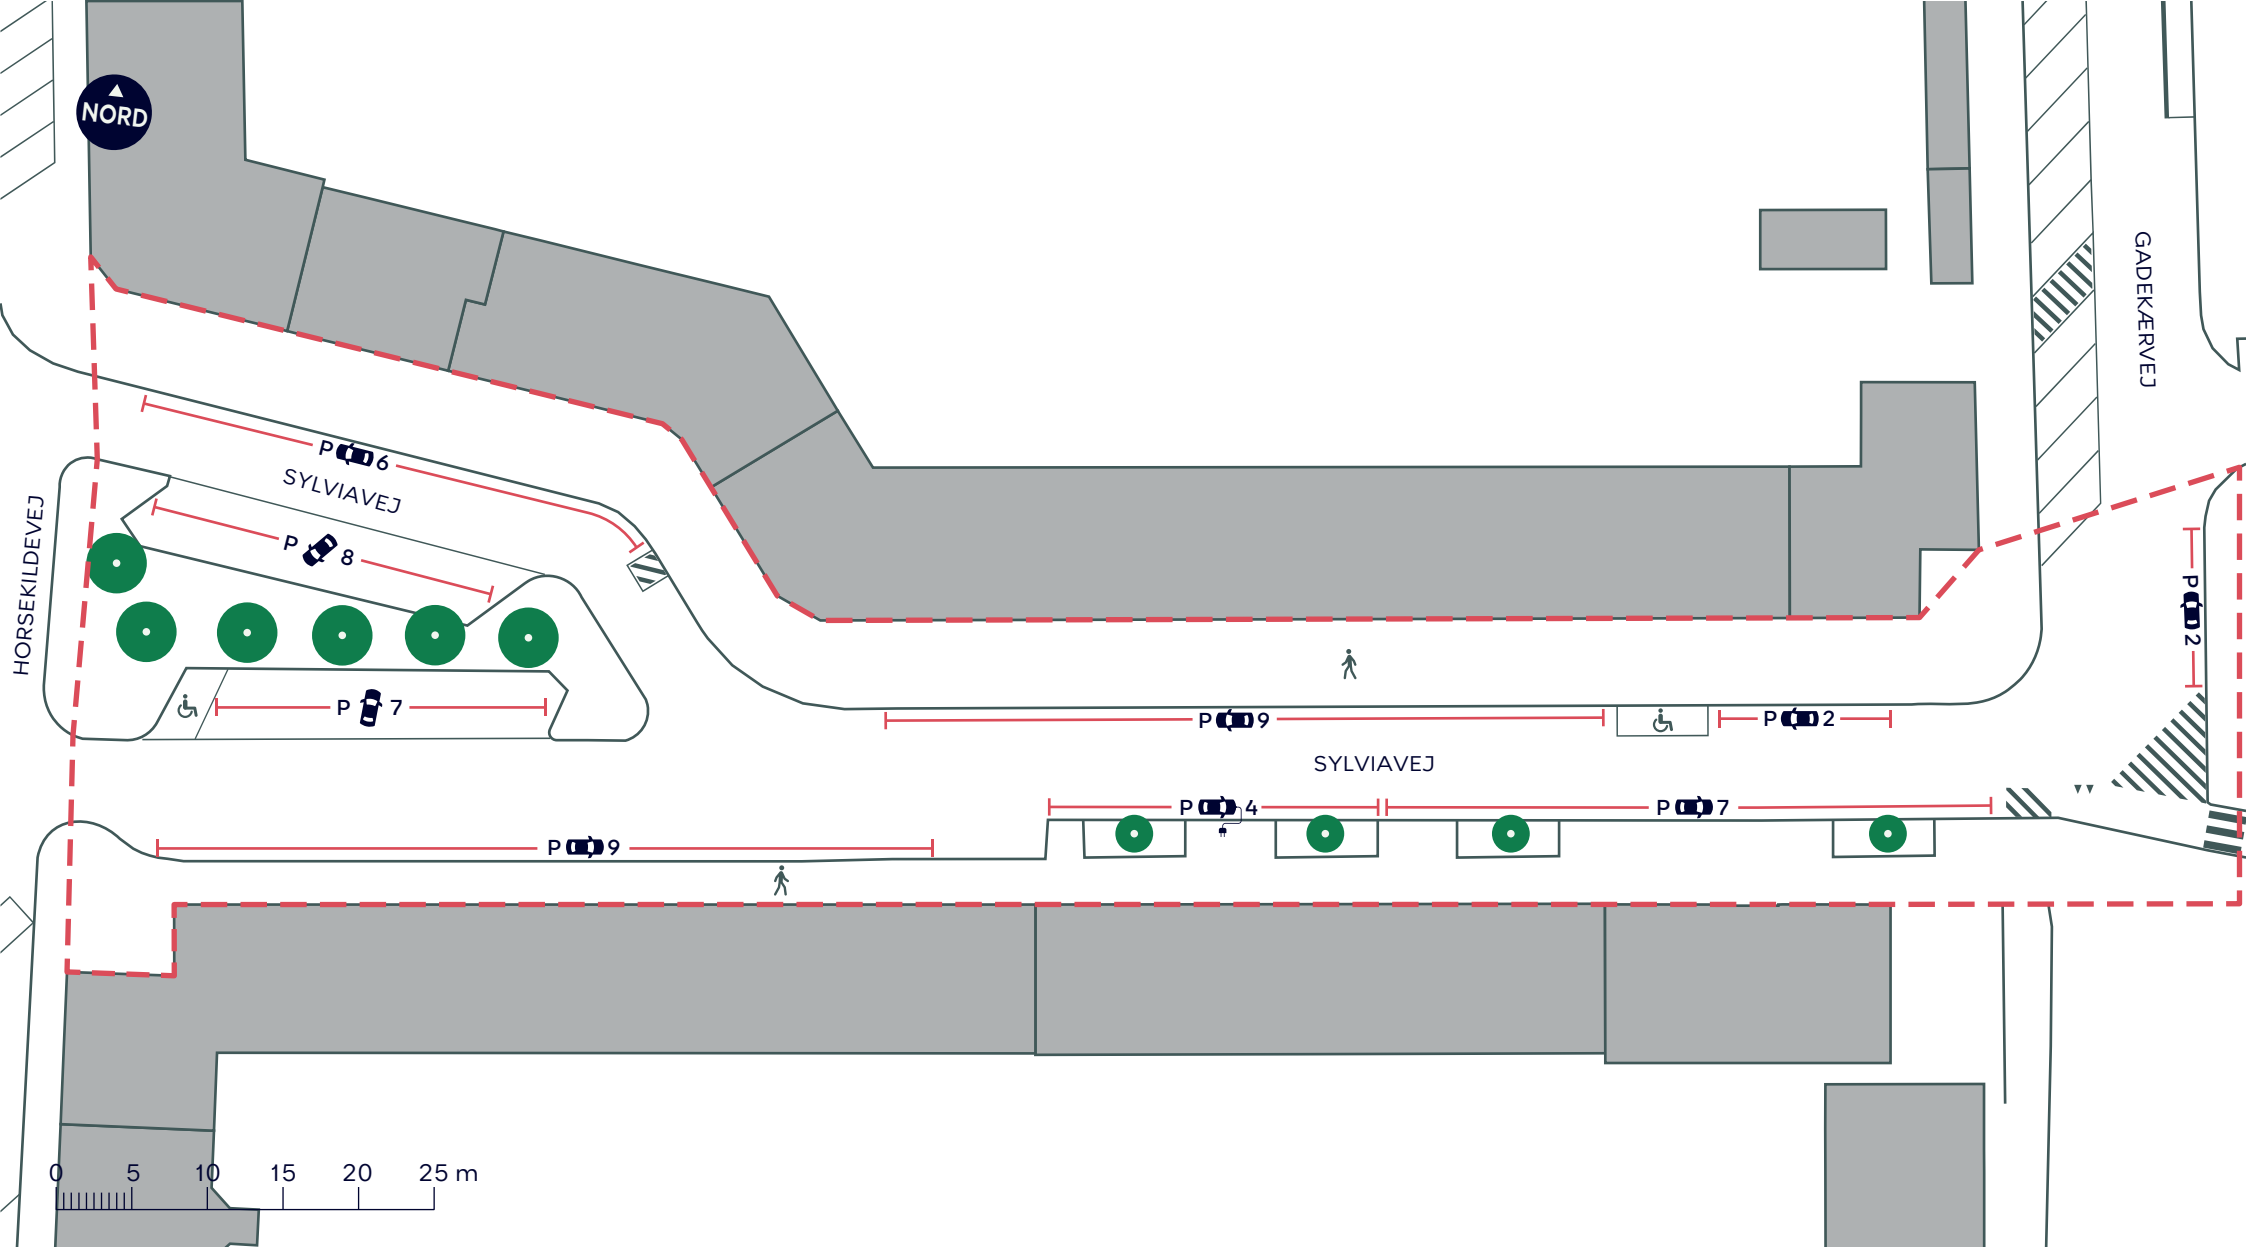

Anlægsområde for vejgenopretningsprojektet

Fortov

Træ (10 stk.)


BILAG 5 - BYRUMSFORBEDRENDE TILTAG

Valby

Eksisterende forhold

SYLVIAVEJ

KØBENHAVNS KOMMUNE

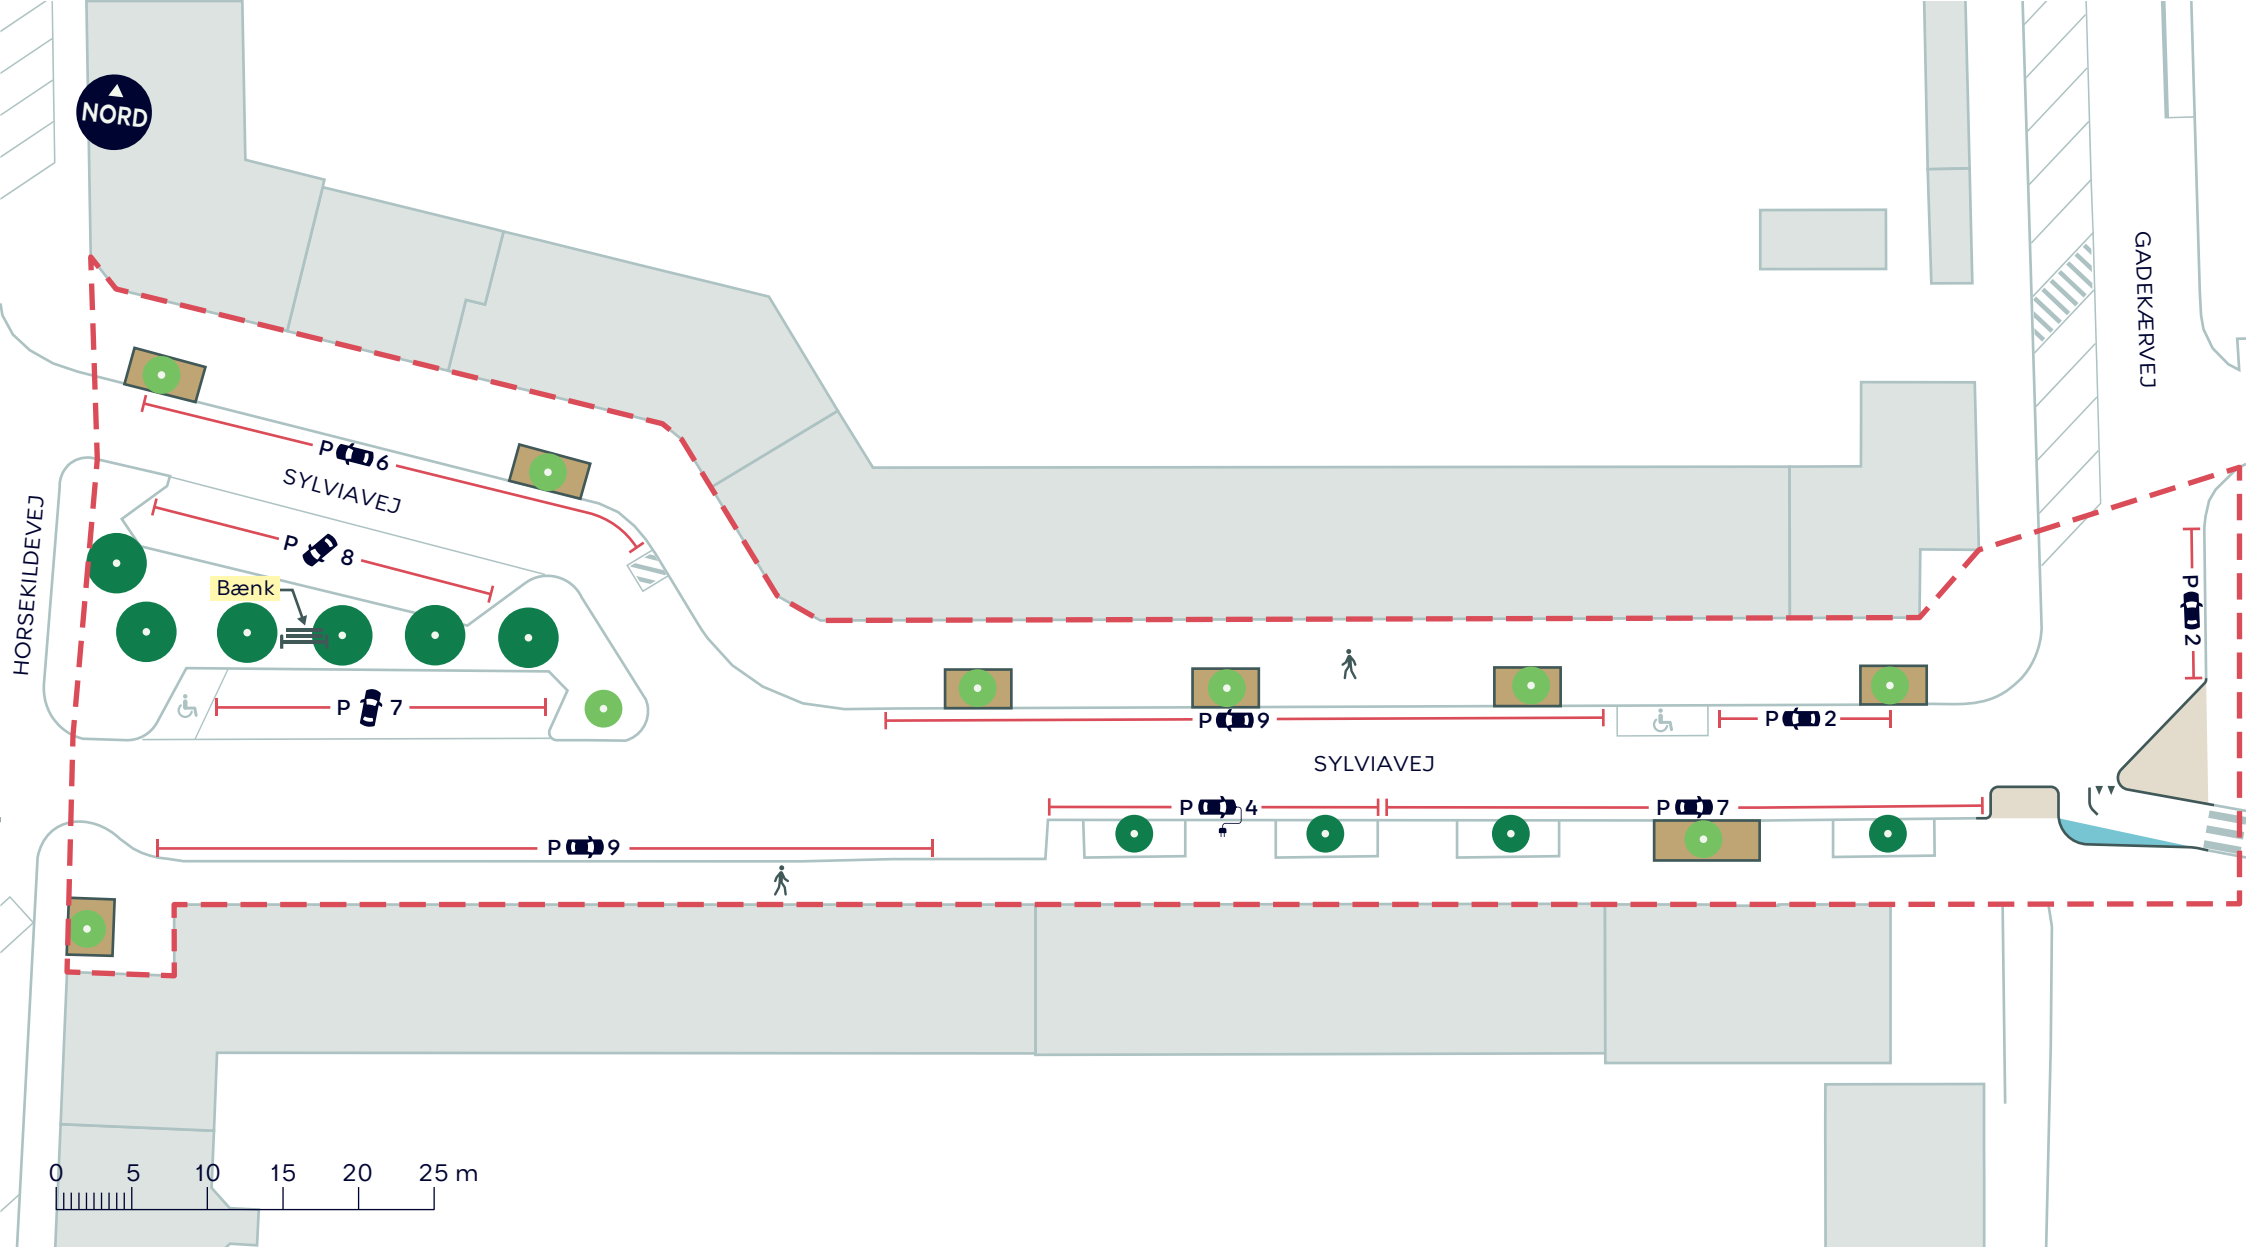

Anlægsområde for vejgenopretningsprojektet

Fortov

Cykelsti

Grus

Nyt træ (9 stk.)

Eksisterende træ (10 stk.)


BILAG 5 - BYRUMSFORBEDRENDE TILTAG

Valby

Skitseforslag

SYLVIAVEJ

KØBENHAVNS KOMMUNE

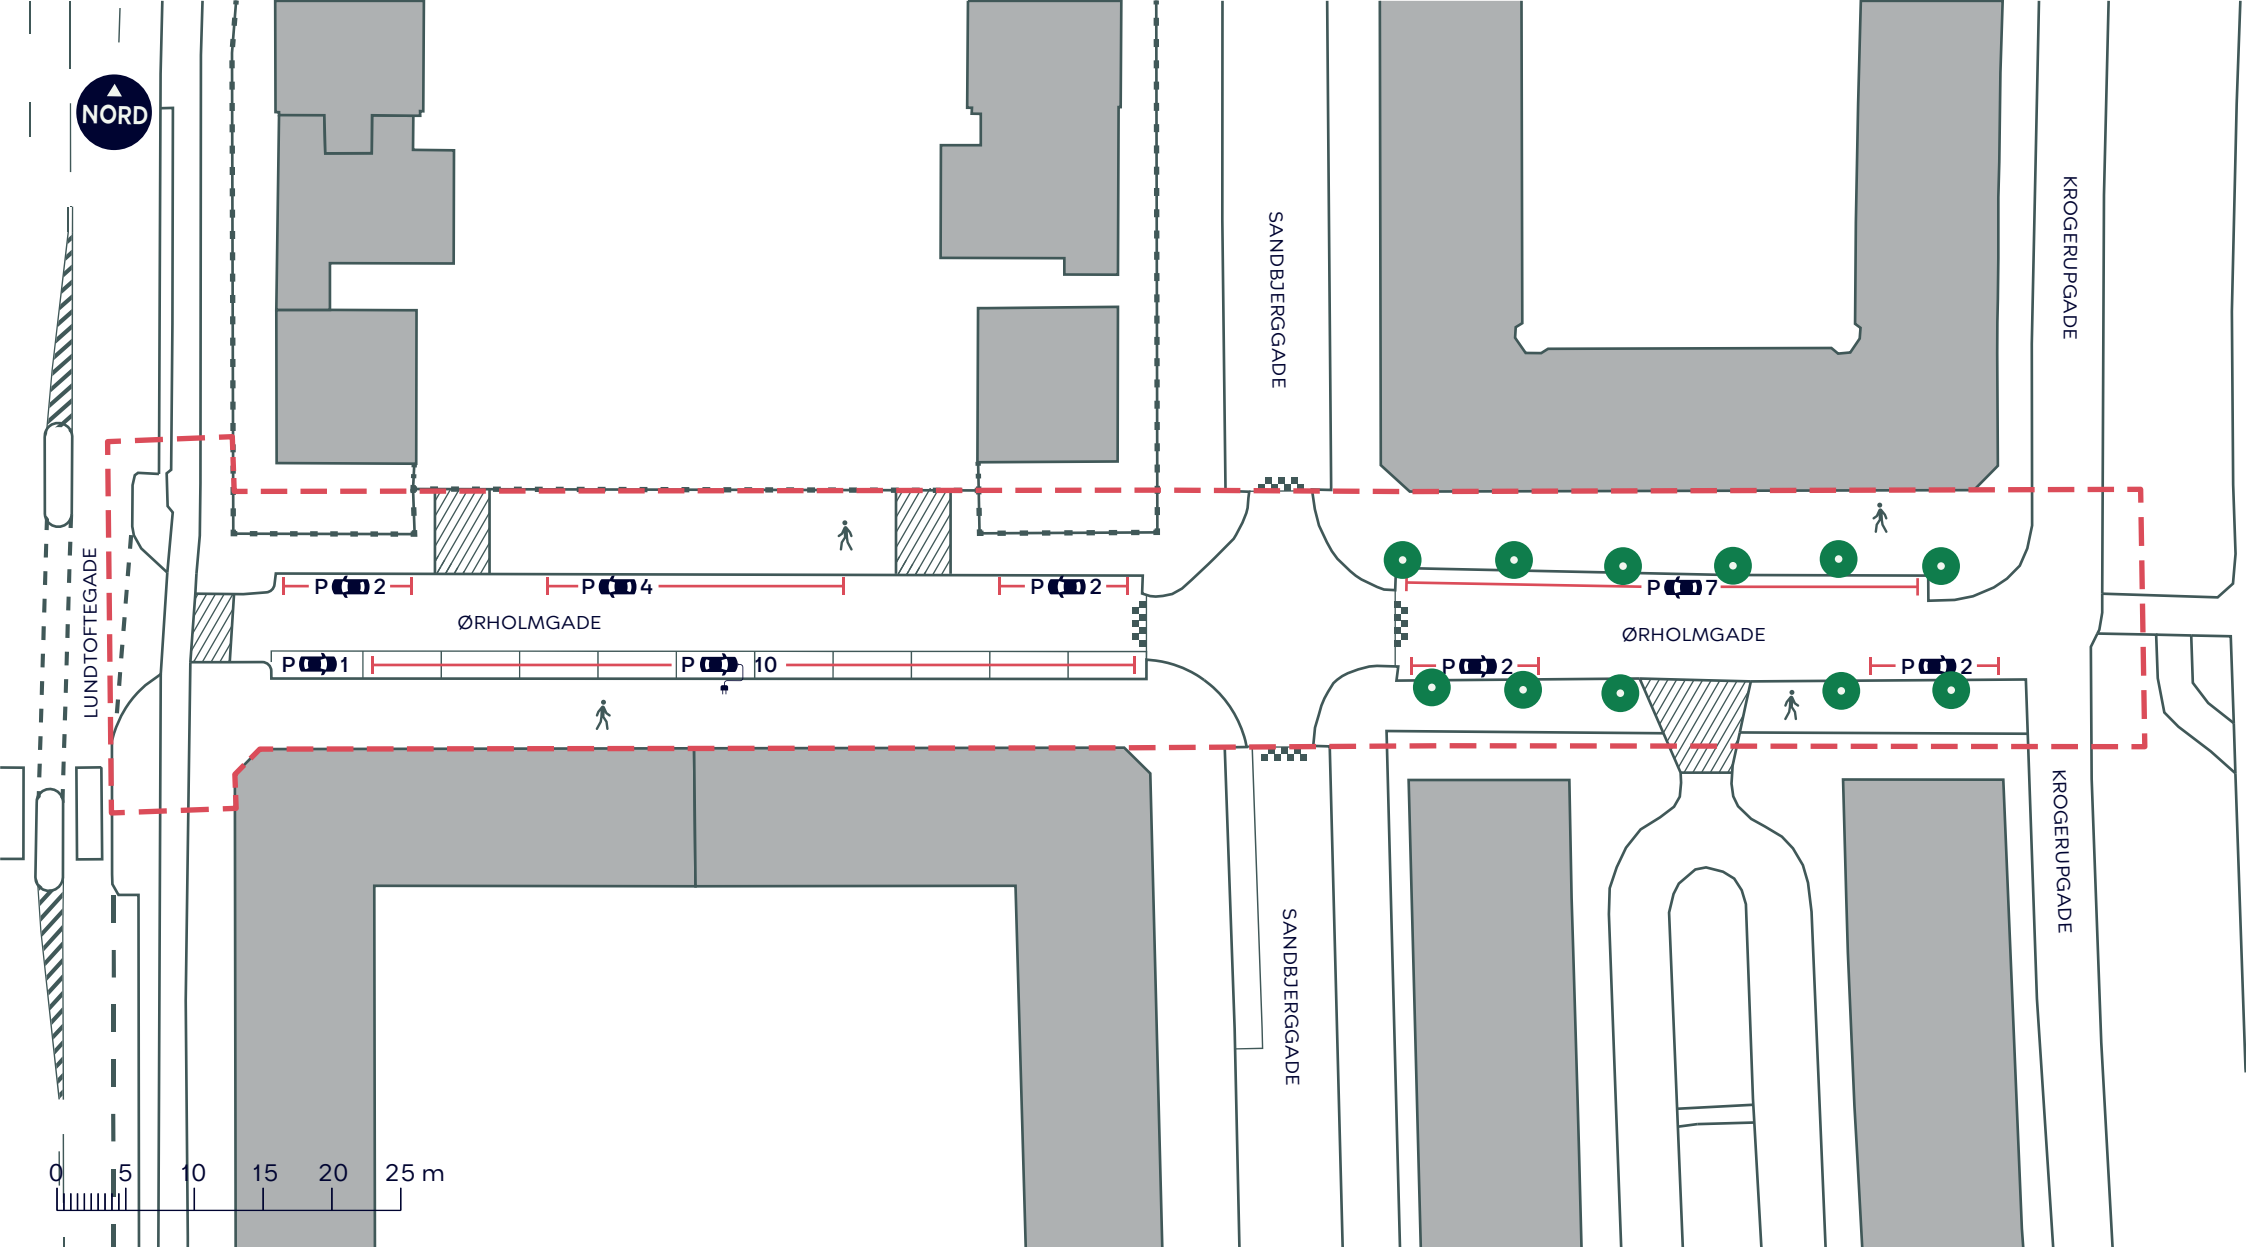

Anlægsområde for vejgenopretningsprojektet

Fortov

Overkørsel

Træ (11 stk.)


BILAG 5 - BYRUMSFORBEDRENDE TILTAG

Nørrebro

Eksisterende forhold

ØRHOLMGADE

KØBENHAVNS KOMMUNE

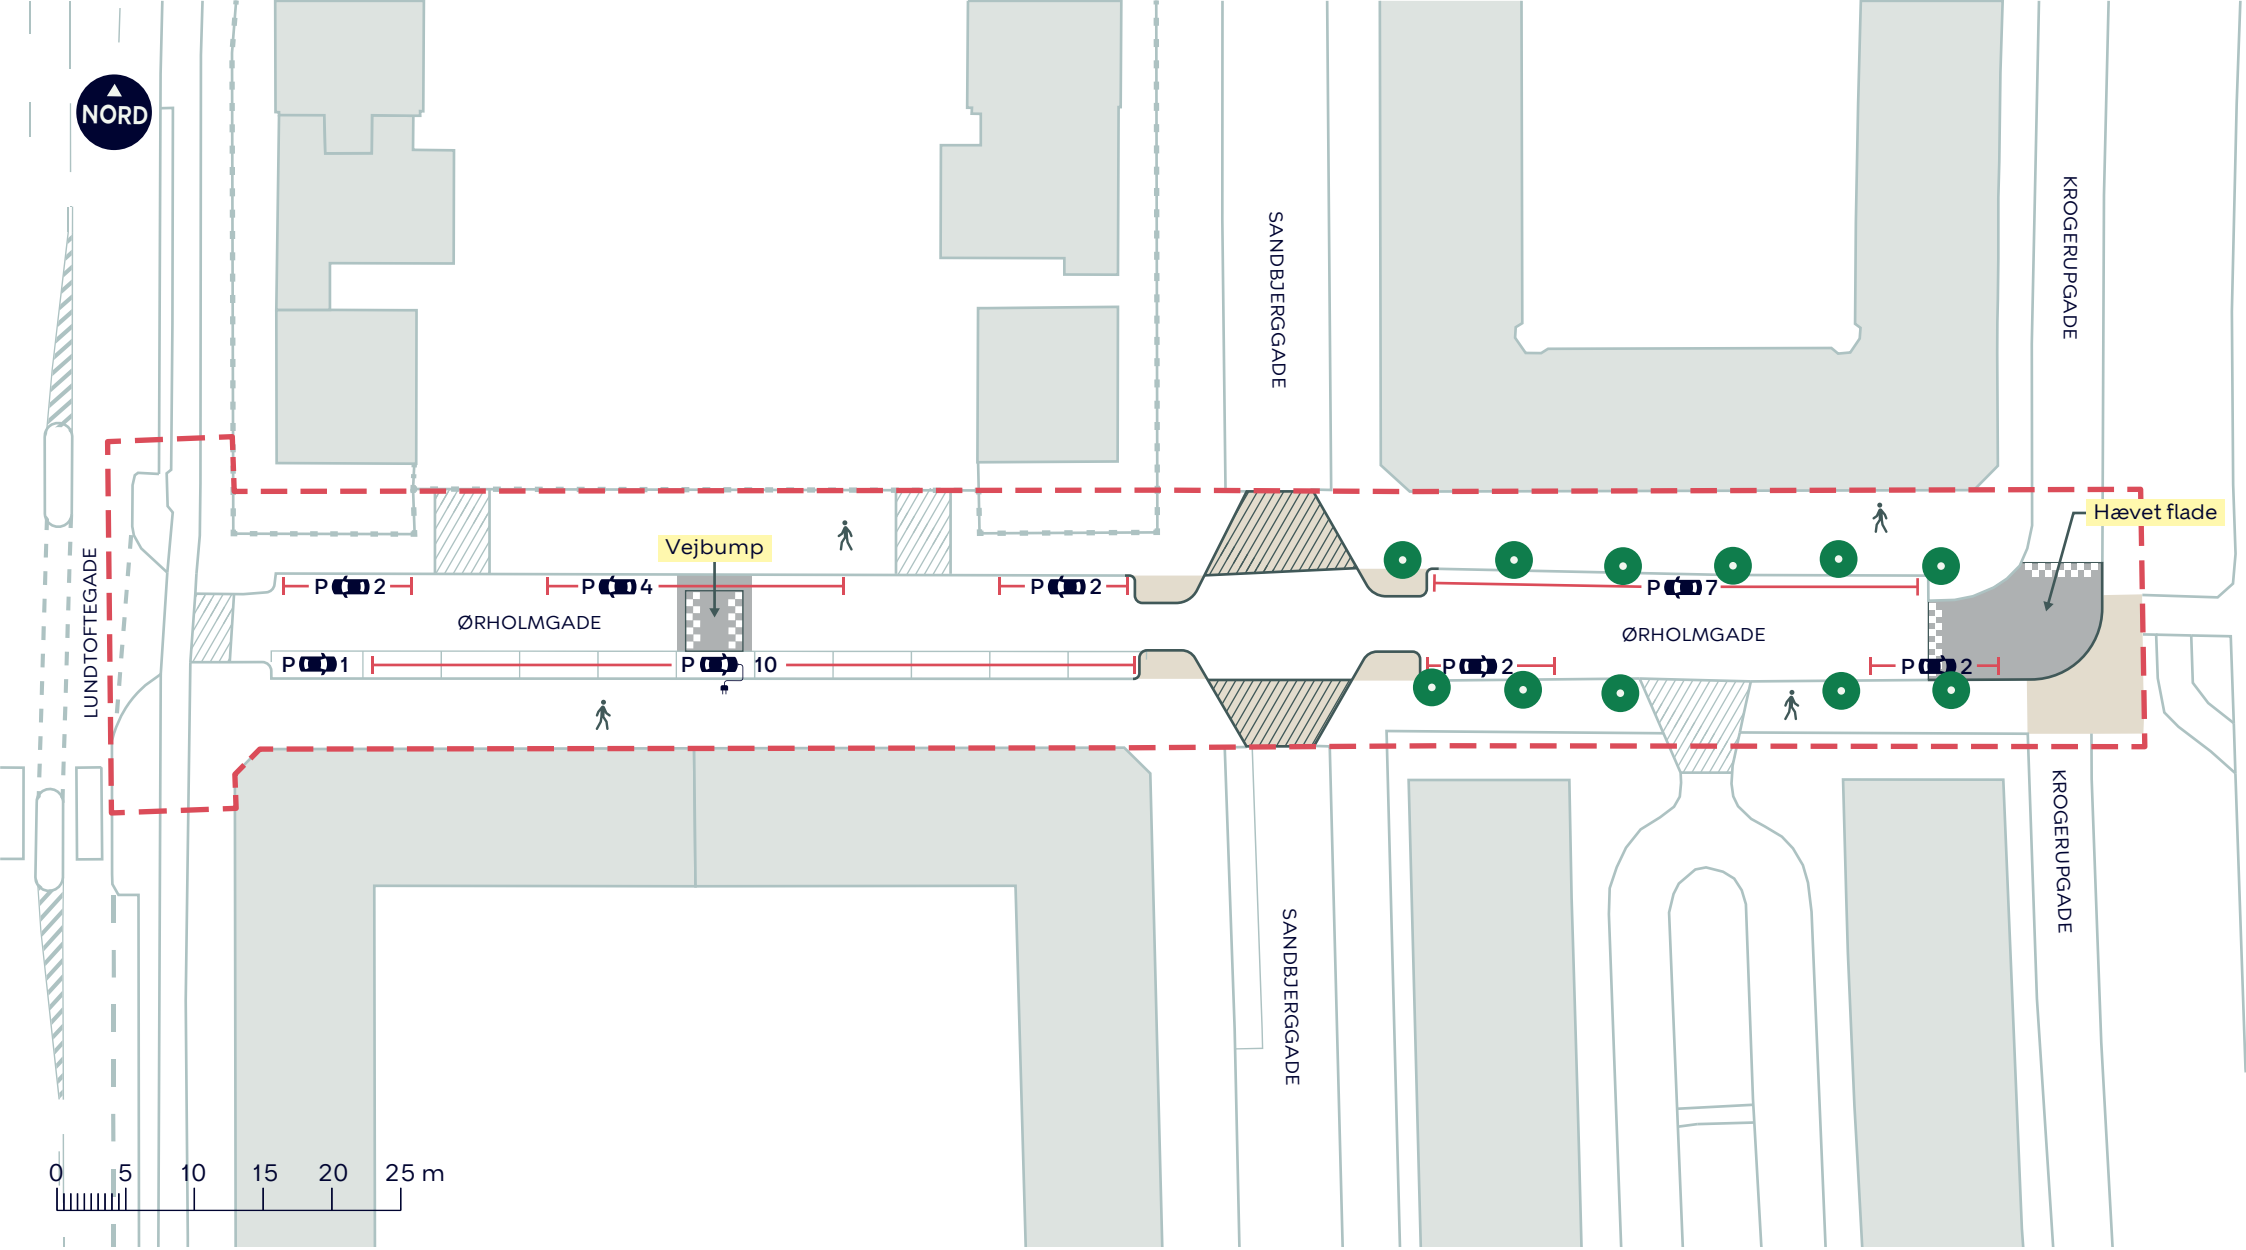

Anlægsområde for vejgenopretningsprojektet

Fortov

Overkørsel

Eksisterende overkørsel

Eksisterende træ (11 stk.)


BILAG 5 - BYRUMSFORBEDRENDE TILTAG

Nørrebro

Skitseforslag

ØRHOLMGADE

KØBENHAVNS KOMMUNE

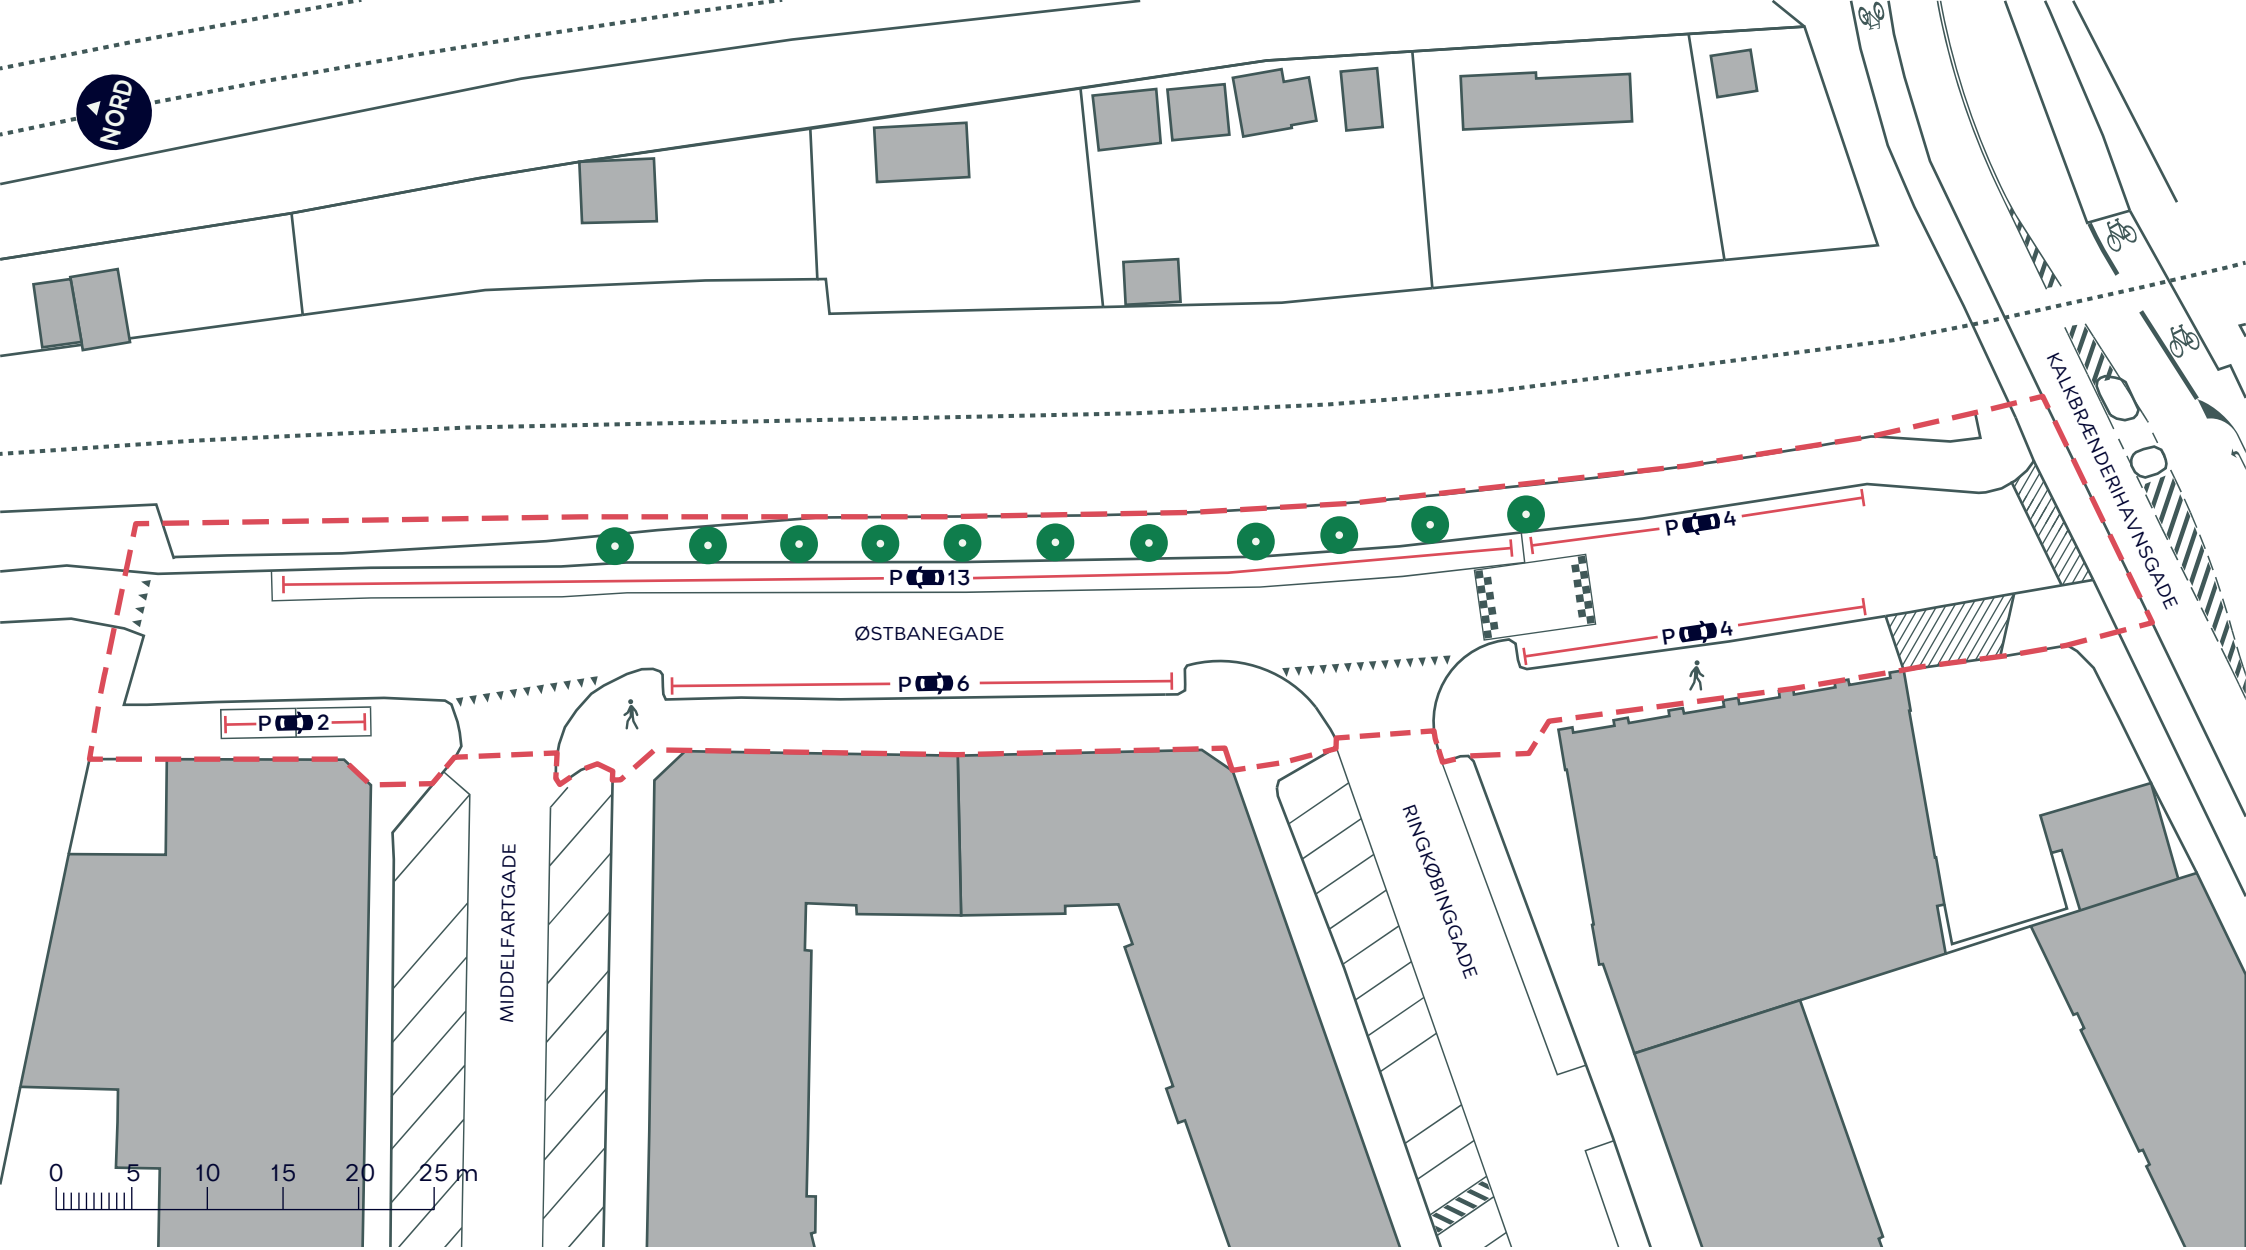

Anlægsområde for vejgenopretningsprojektet

Fortov

Overkørsel

Træ (11 stk.)


BILAG 5 - BYRUMSFORBEDRENDE TILTAG

Østerbro

Eksisterende forhold

ØSTBANEGADE

KØBENHAVNS KOMMUNE

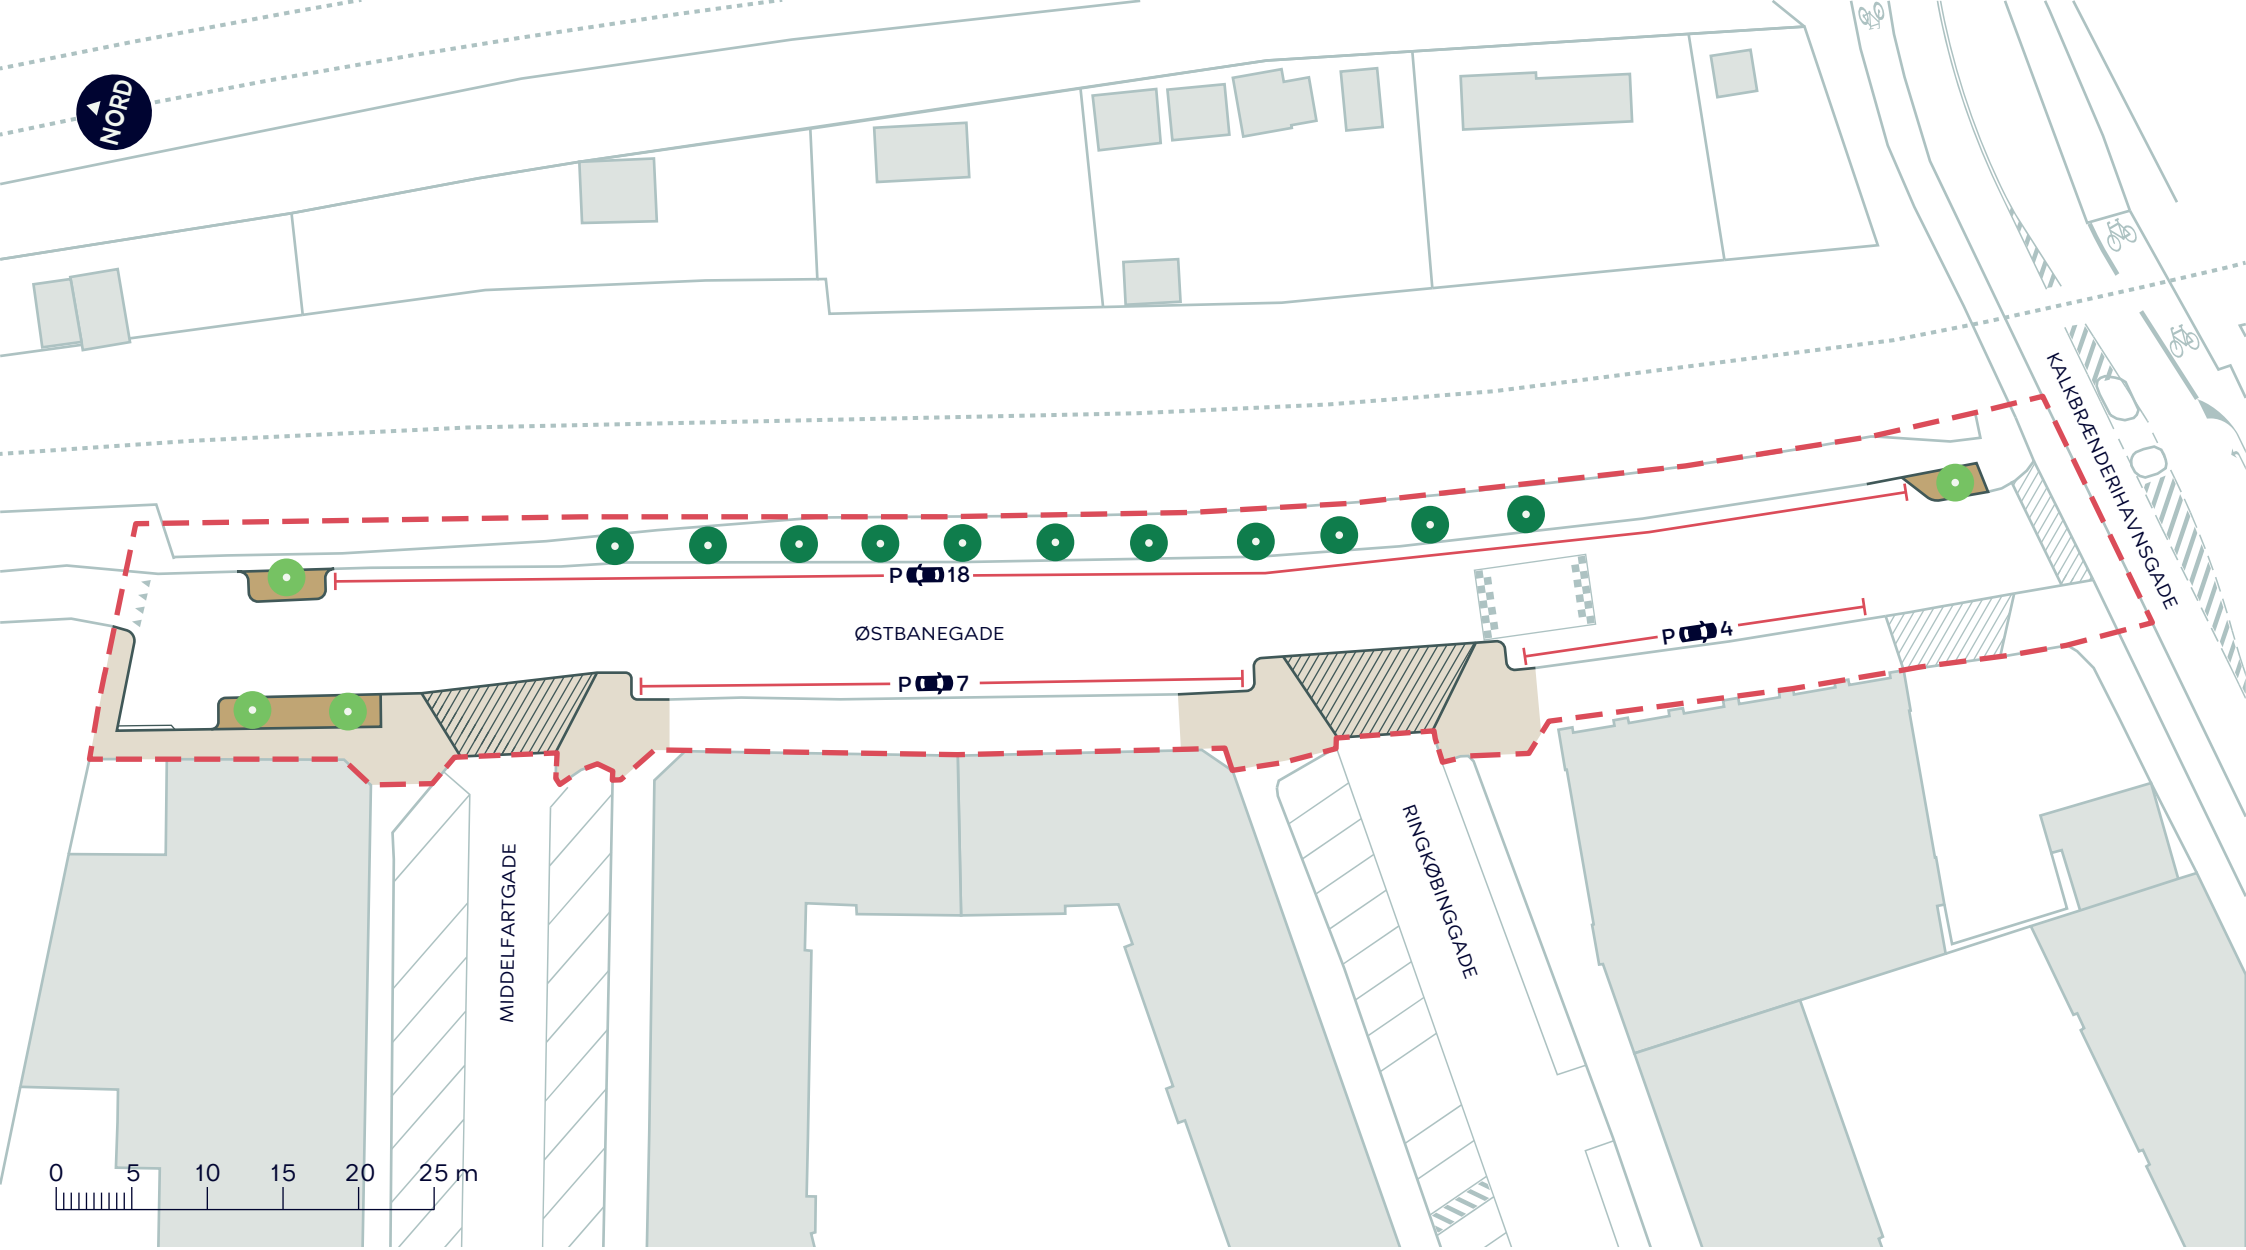

Anlægsområde for vejgenopretningsprojektet

Fortov

Grus

Overkørsel

Eksisterende overkørsel

Nyt træ (4 stk.)

Eksisterende træ (11 stk.)


BILAG 5 - BYRUMSFORBEDRENDE TILTAG

Østerbro

Skitseforslag

ØSTBANEGADE

KØBENHAVNS KOMMUNE

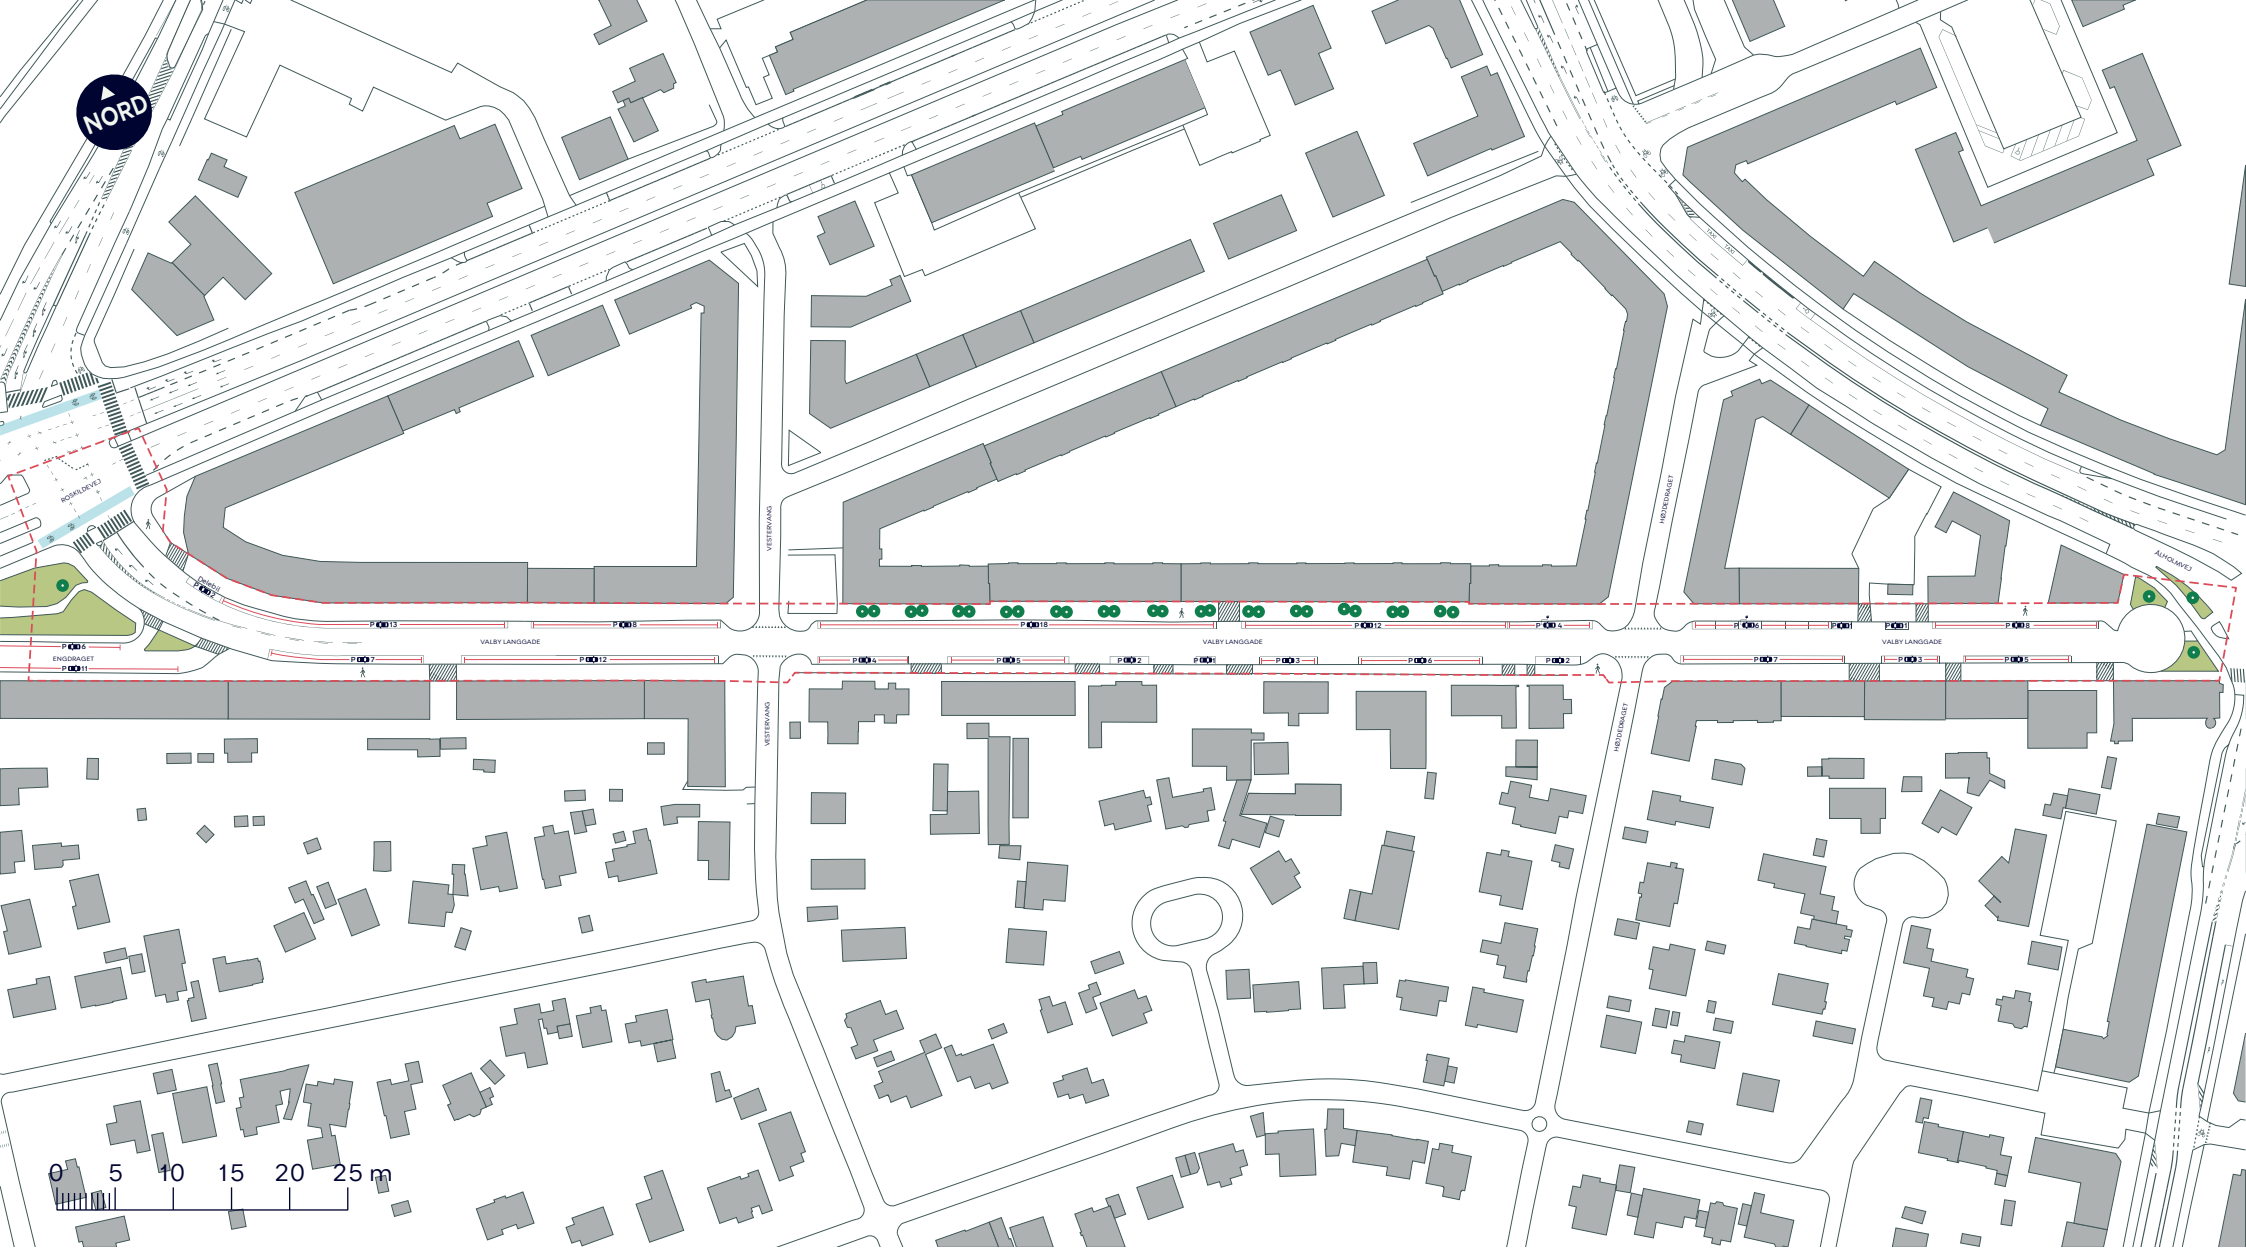

Anlægsområde for vejgenopretningsprojektet

Fortov

Overkørsel

Træ (? stk.)


BILAG 5 - BYRUMSFORBEDRENDE TILTAG

Valby

Eksisterende forhold

VALBY LANGGADE SAMLET

KØBENHAVNS KOMMUNE

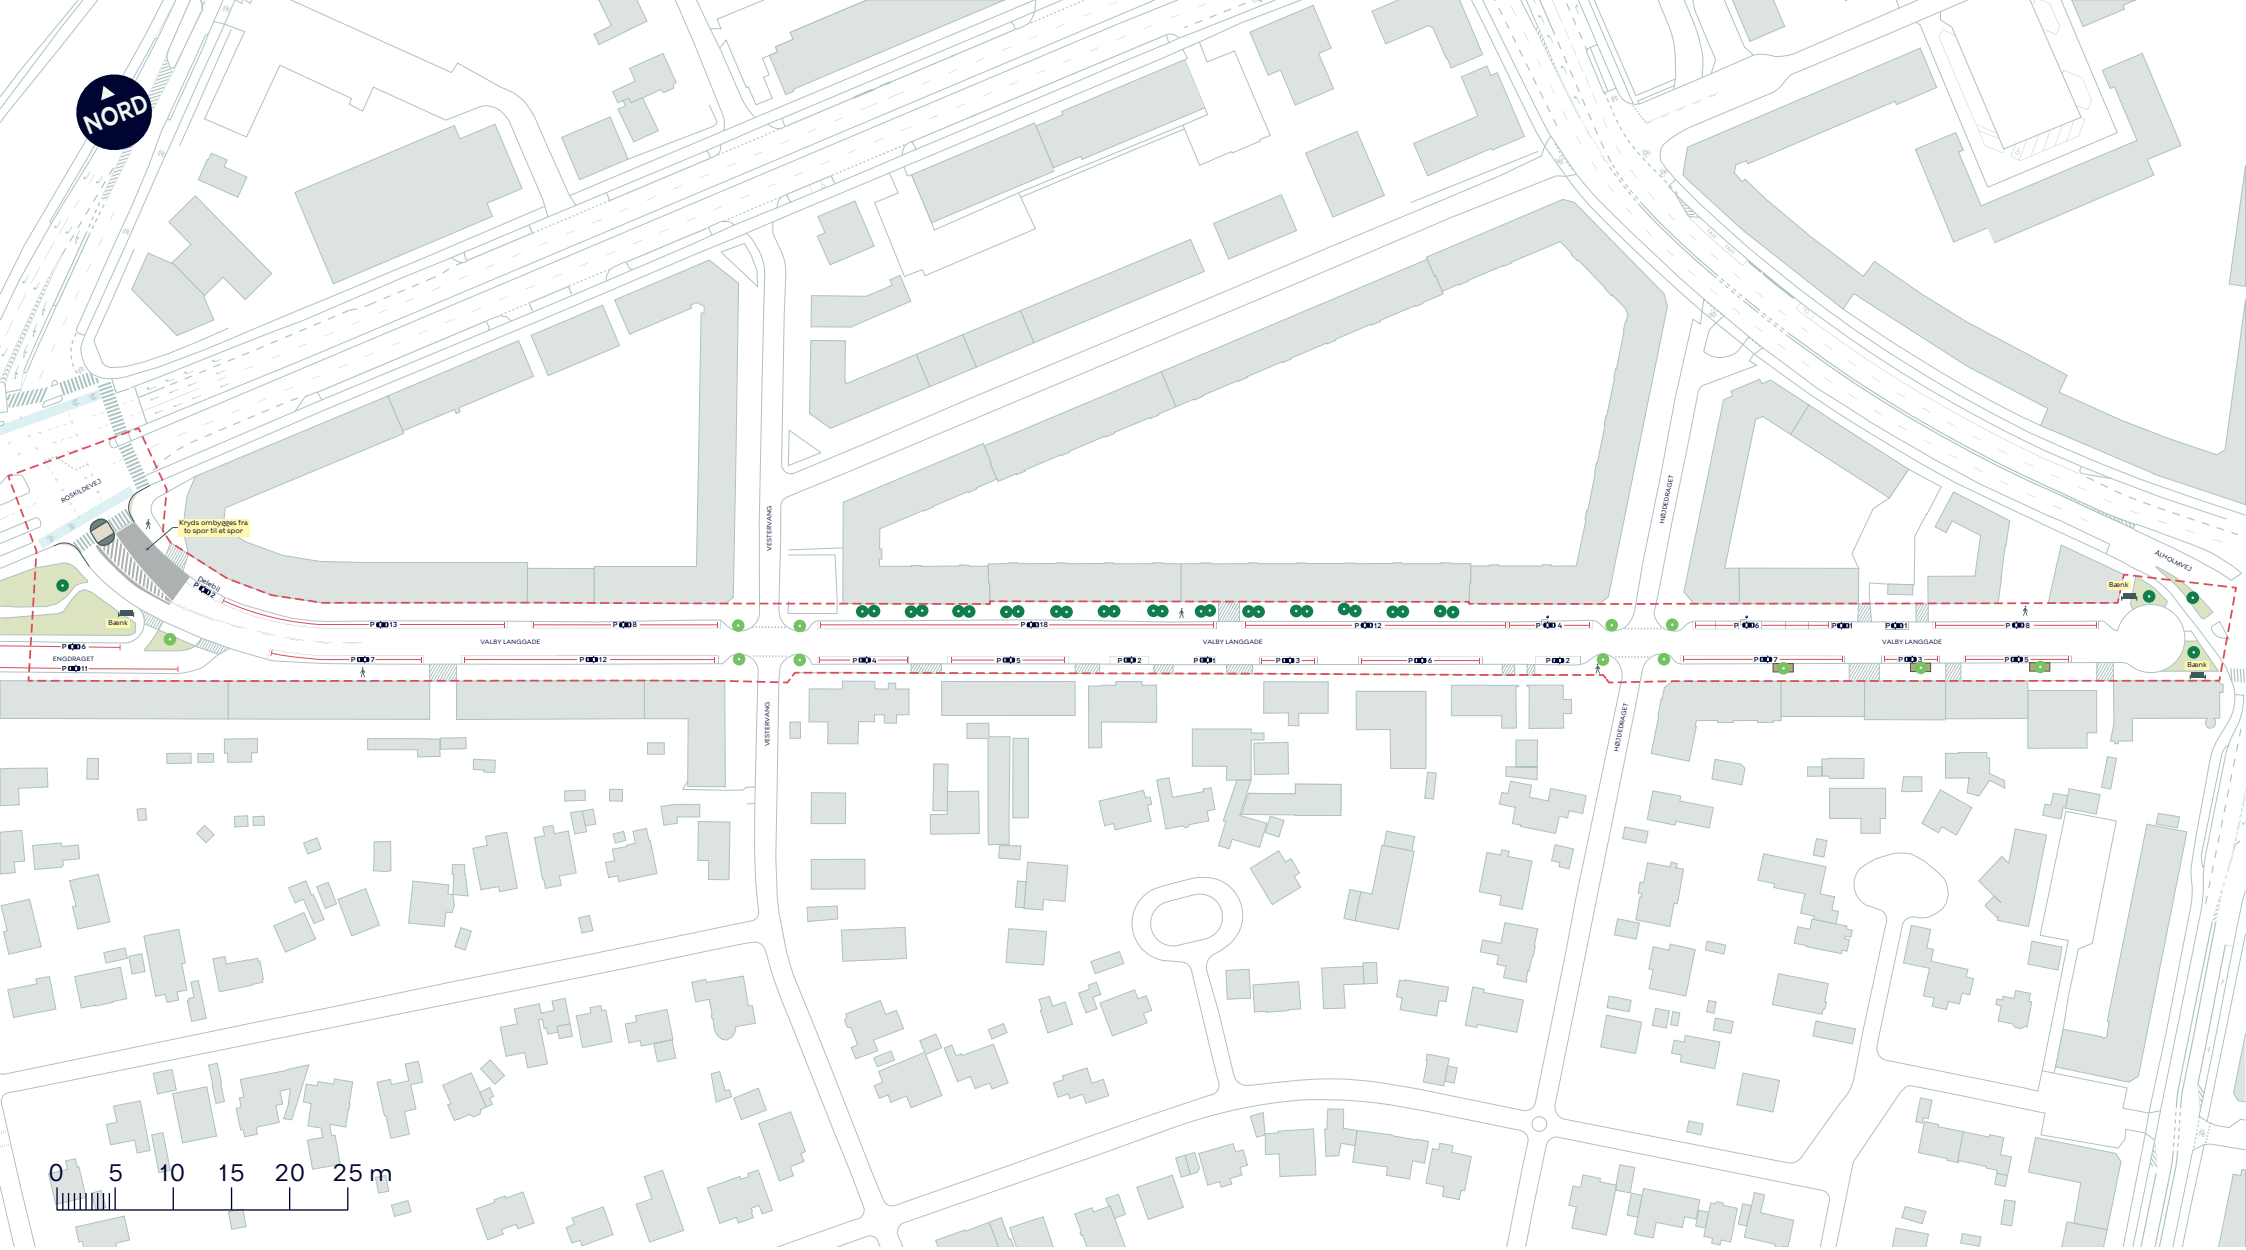

Anlægsområde for vejgenopretningsprojektet

Fortov

Grus

Eksisterende overkørsel

Nyt træ (12 stk.)

Eksisterende træ (30 stk.)


BILAG 5 - BYRUMSFORBEDRENDE TILTAG

Valby

Skitseforslag

VALBY LANGGADE SAMLET

KØBENHAVNS KOMMUNE

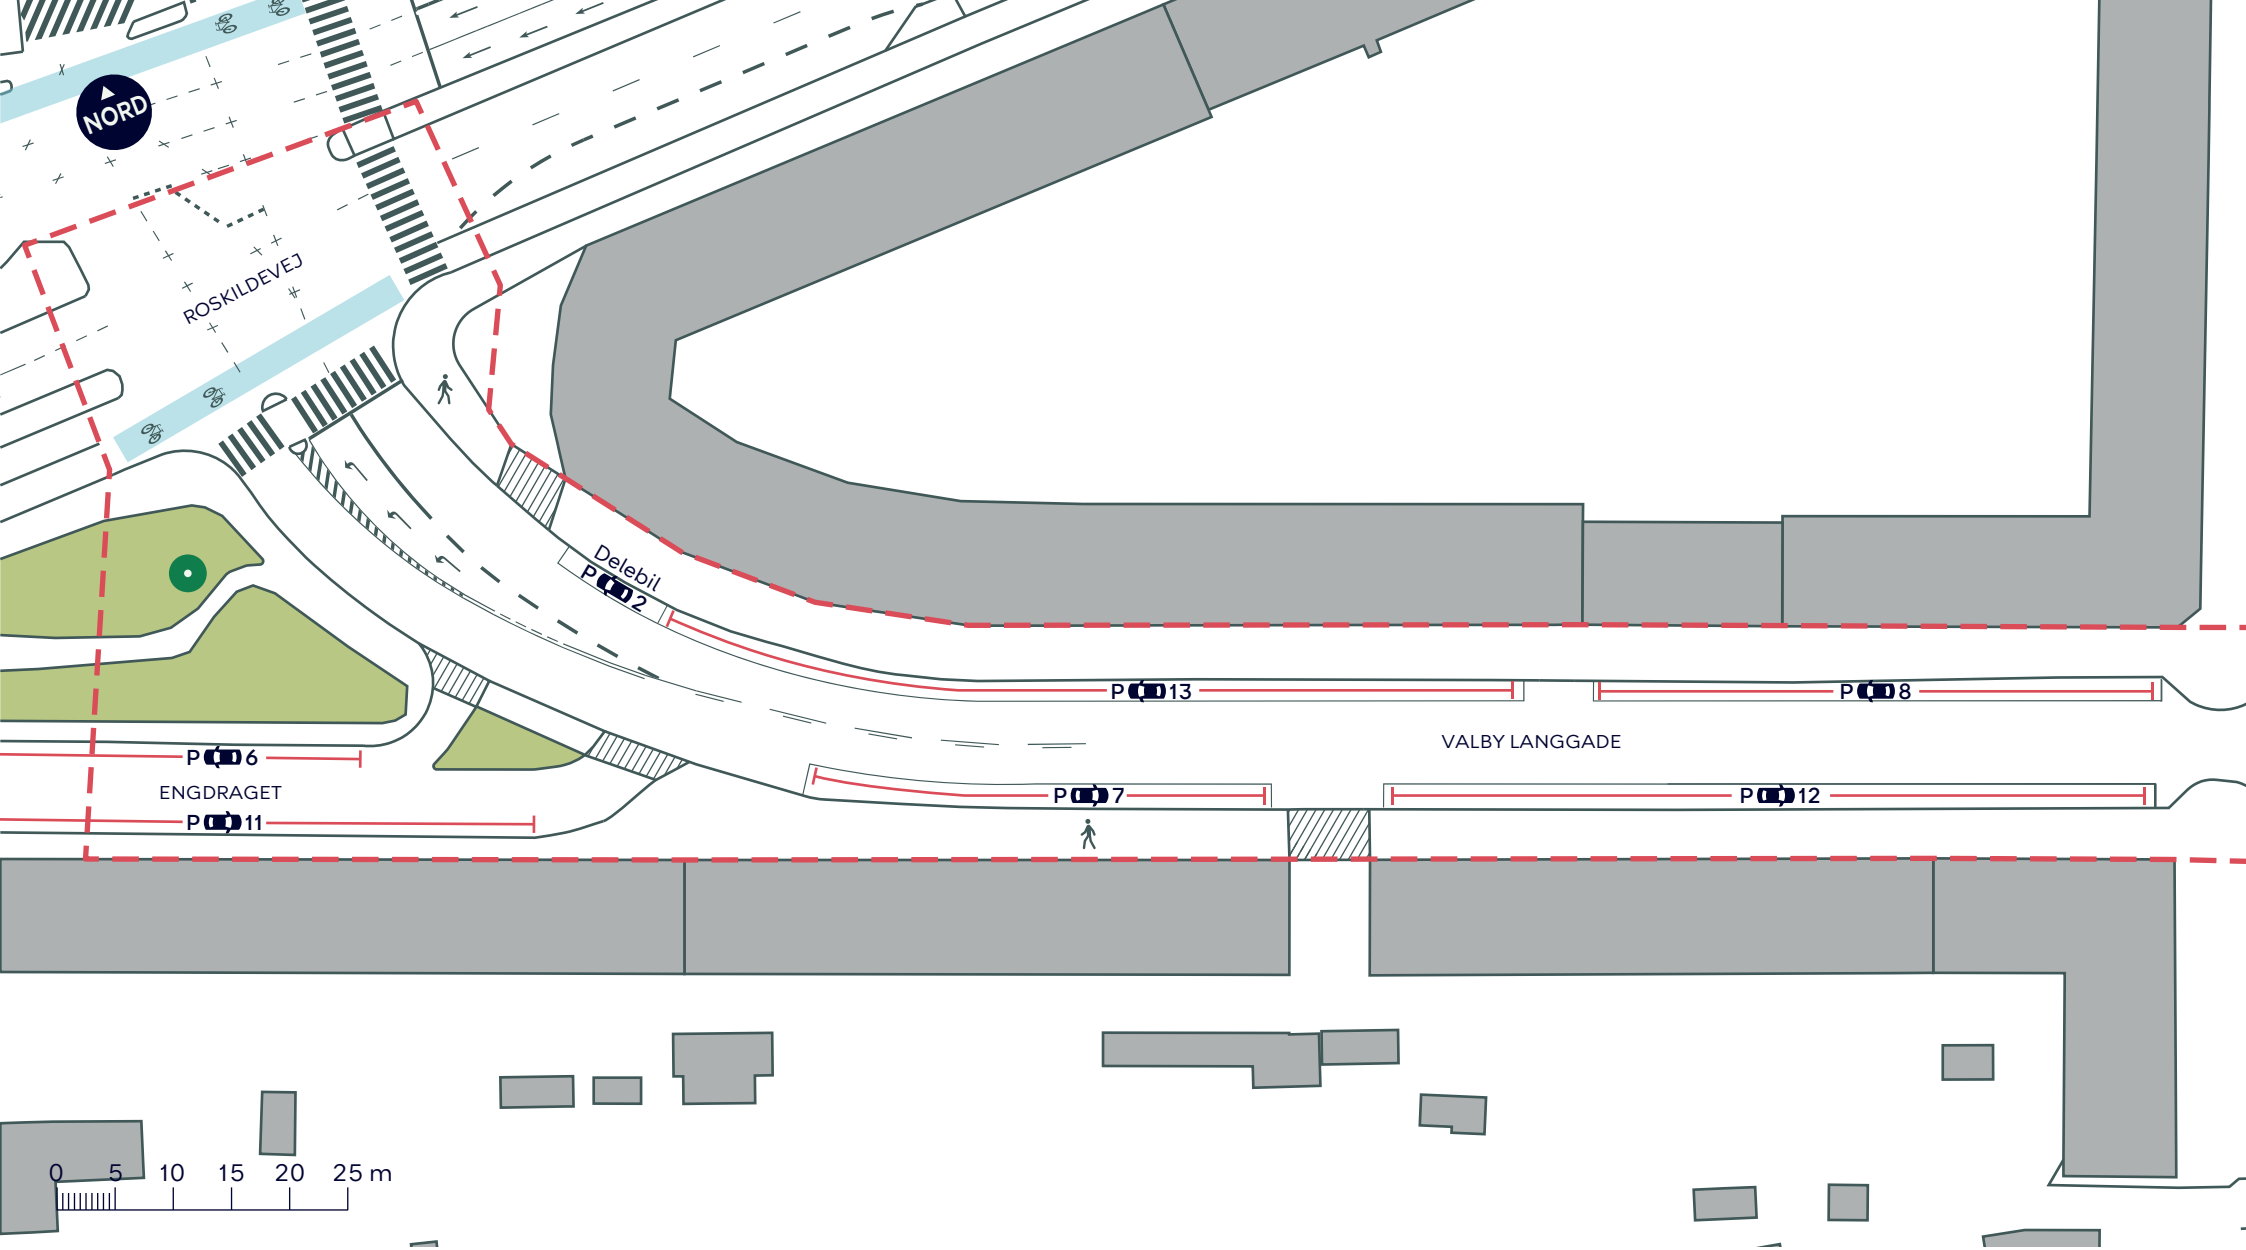

Anlægsområde for vejgenopretningsprojektet

Fortov

Overkørsel

Træ (? stk.)


BILAG 5 - BYRUMSFORBEDRENDE TILTAG

Valby

Eksisterende forhold

VALBY LANGGADE A

KØBENHAVNS KOMMUNE

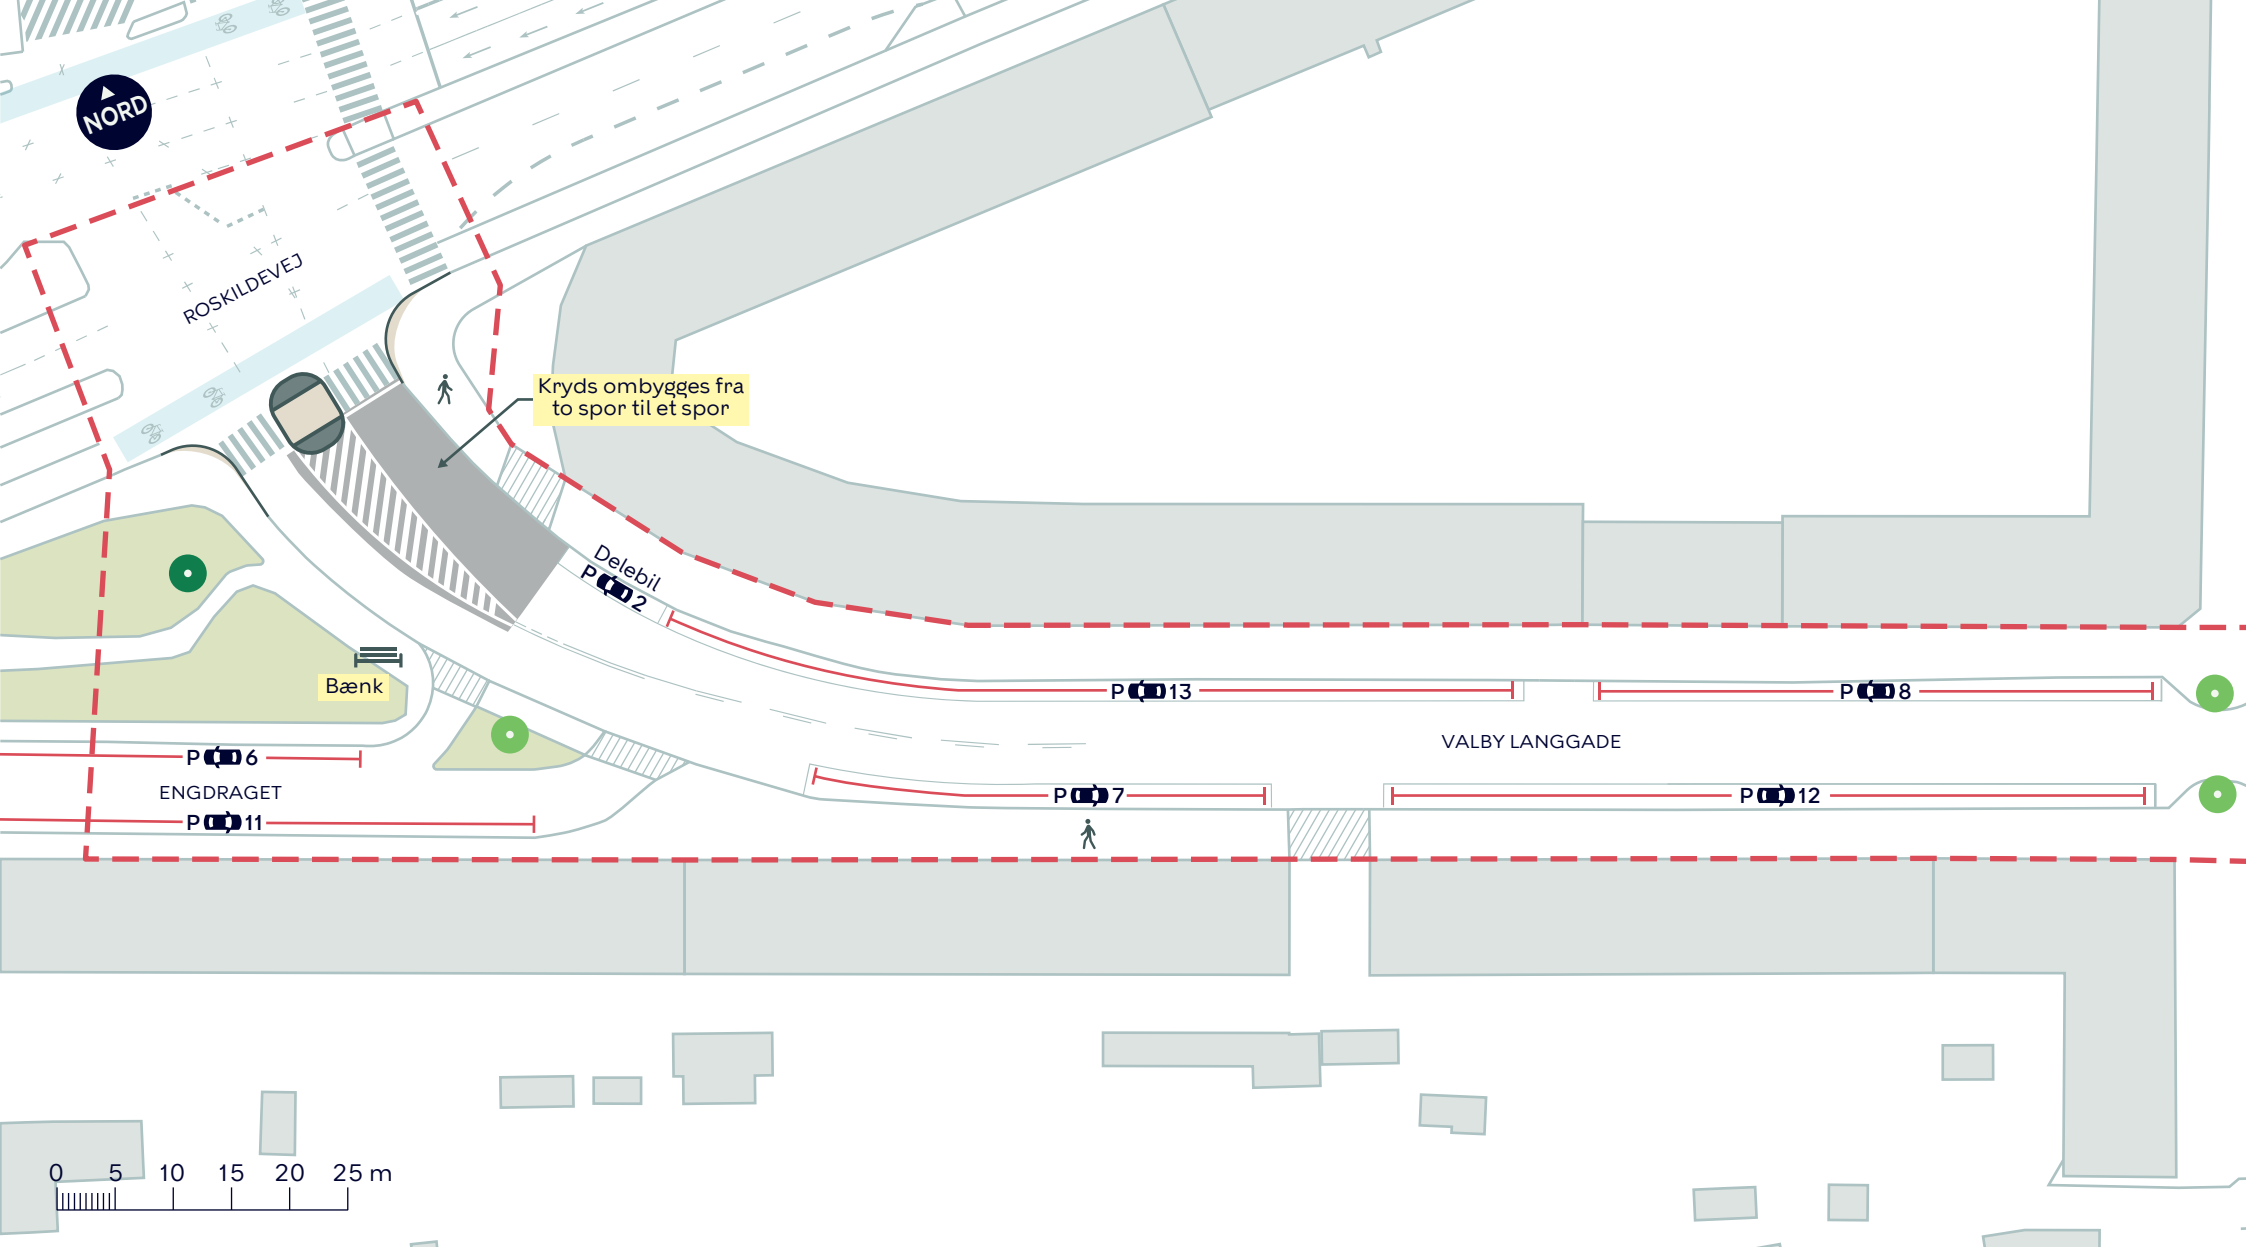

Anlægsområde for vejgenopretningsprojektet

Fortov

Eksisterende overkørsel

Nyt træ (3 stk.)

Eksisterende træ (1 stk.)


BILAG 5 - BYRUMSFORBEDRENDE TILTAG

Valby

Skitseforslag

VALBY LANGGADE A

KØBENHAVNS KOMMUNE

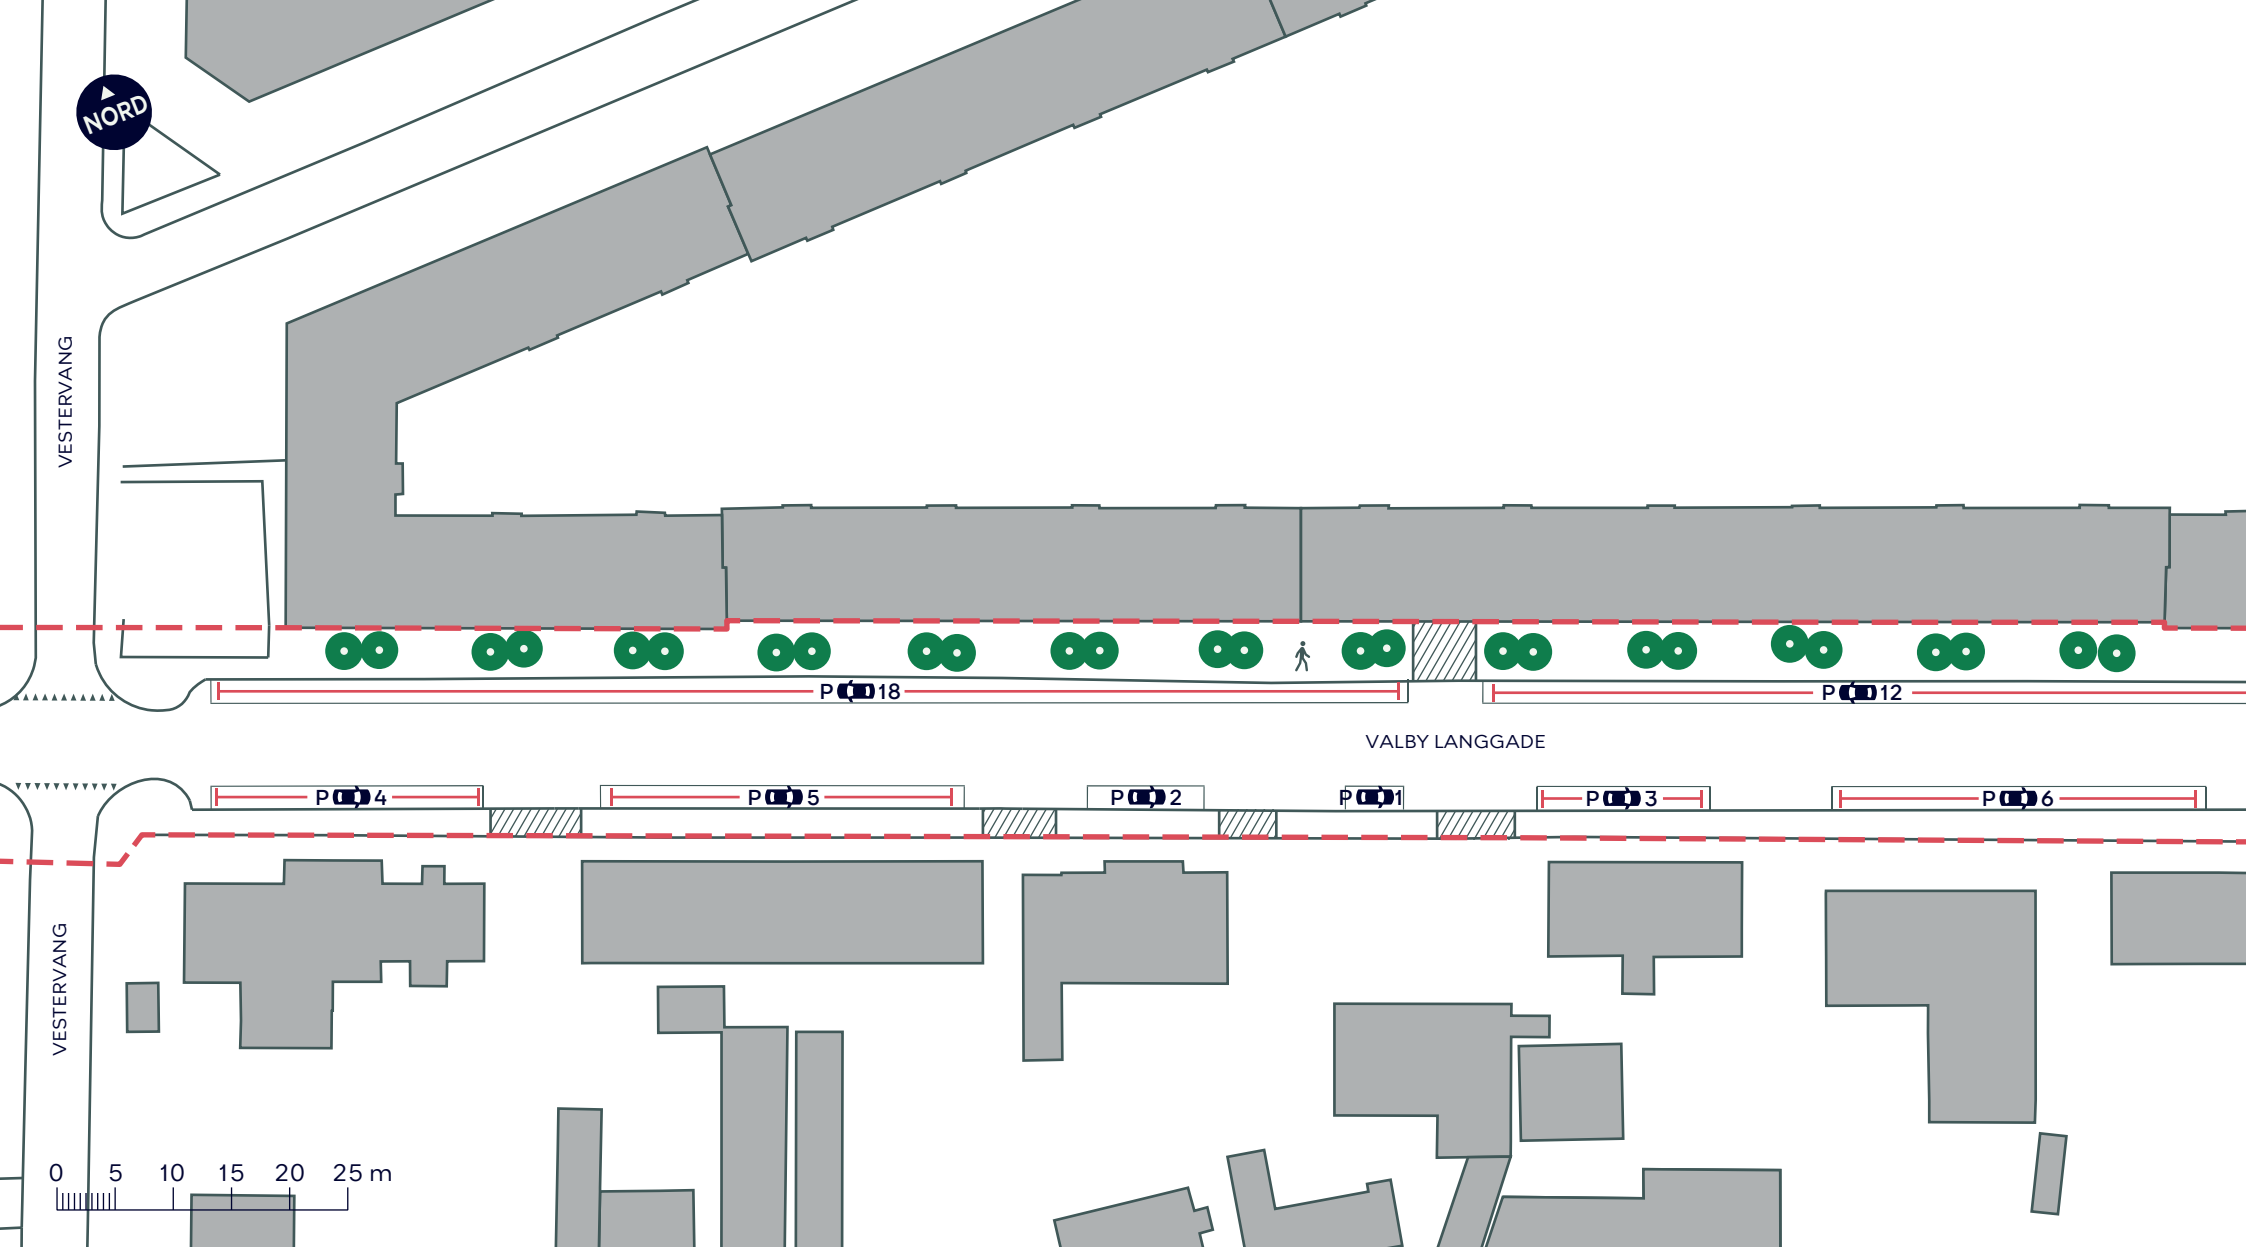

Anlægsområde for vejgenopretningsprojektet

Fortov

Overkørsel


Træ (? stk.)

BILAG 5 - BYRUMSFORBEDRENDE TILTAG

Valby

Eksisterende forhold

VALBY LANGGADE B

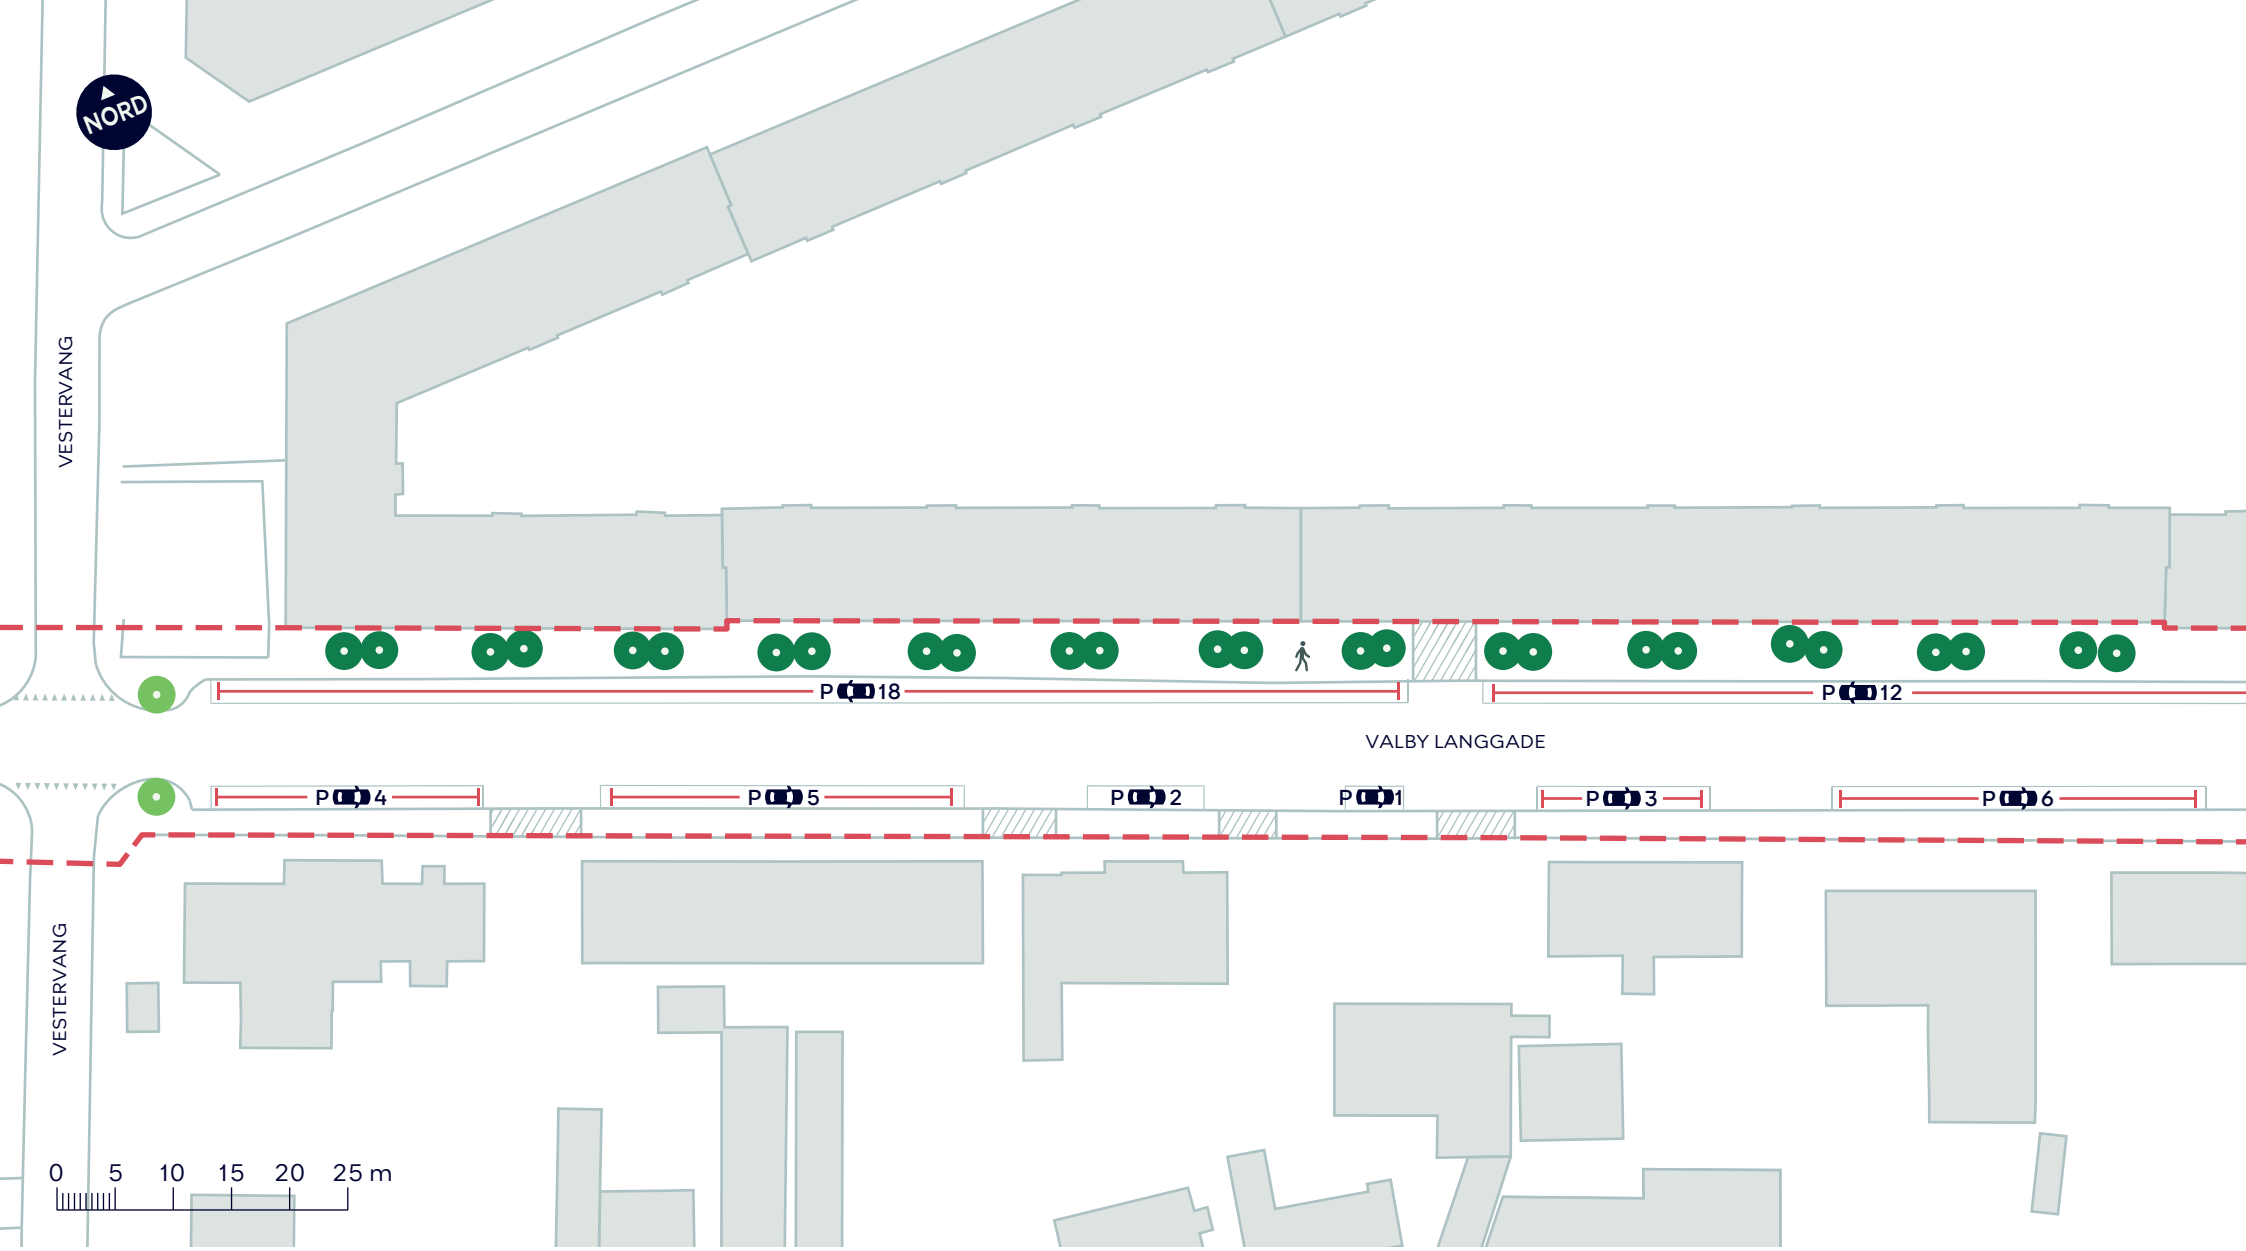

Anlægsområde for vejgenopretningsprojektet

Eksisterende overkørsel

Nyt træ (2 stk.)


Eksisterende træ (26 stk.)

BILAG 5 - BYRUMSFORBEDRENDE TILTAG

Valby

Skitseforslag

VALBY LANGGADE B

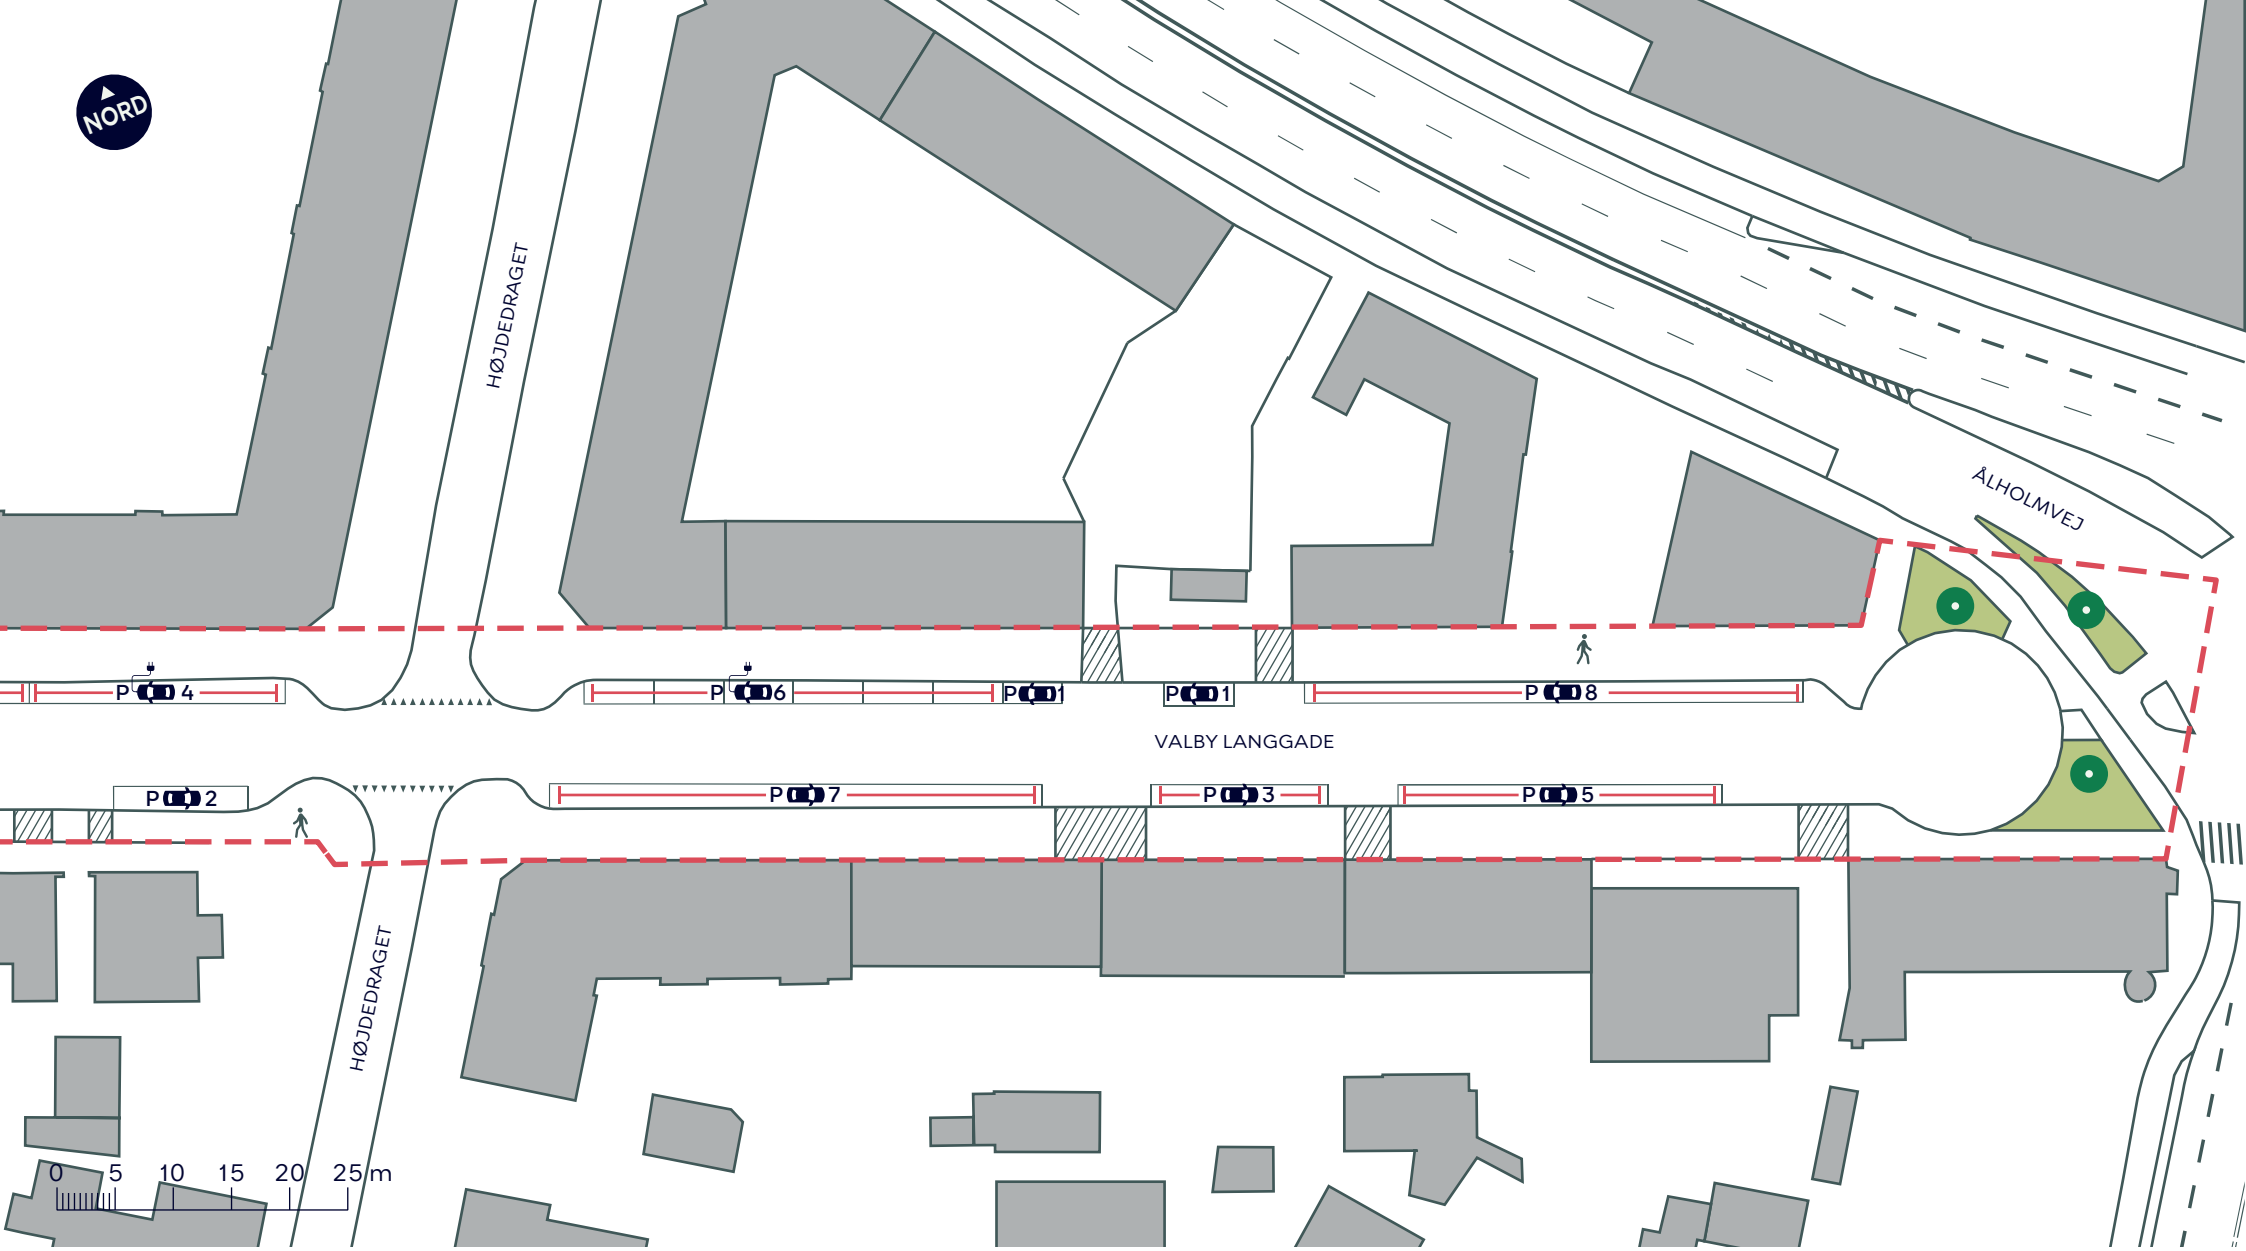

Anlægsområde for vejgenopretningsprojektet

Fortov

Overkørsel

Træ (? stk.)


BILAG 5 - BYRUMSFORBEDRENDE TILTAG

Valby

Eksisterende forhold

VALBY LANGGADE C

KØBENHAVNS KOMMUNE

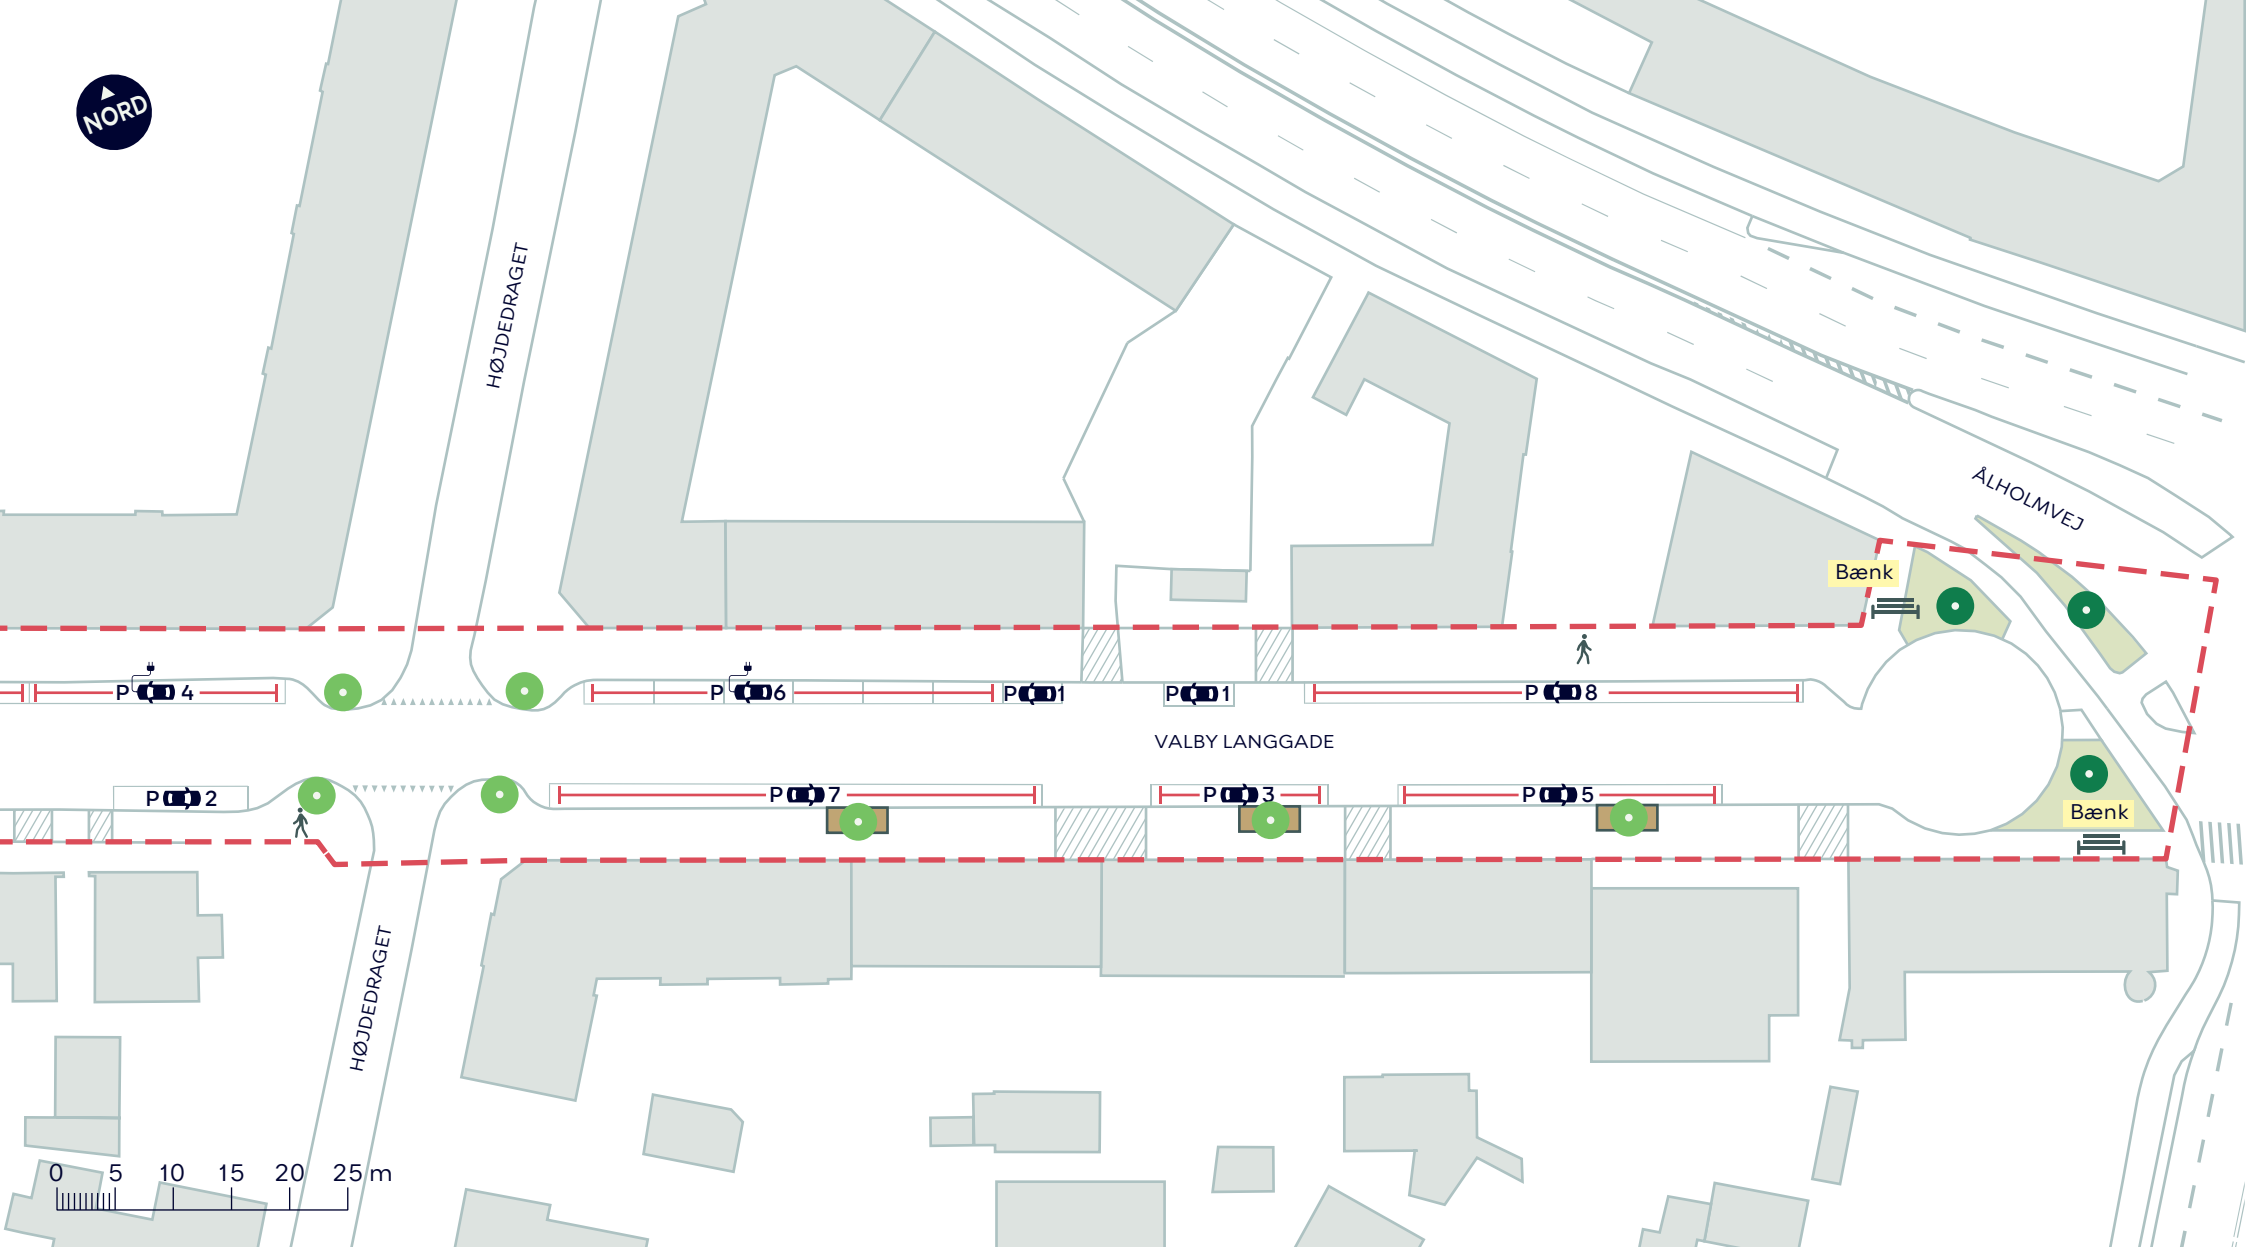

Anlægsområde for vejgenopretningsprojektet

Grus

Eksisterende overkørsel

Nyt træ (7 stk.)

Eksisterende træ (3 stk.)


BILAG 5 - BYRUMSFORBEDRENDE TILTAG

Valby

Skitseforslag

VALBY LANGGADE C

KØBENHAVNS KOMMUNE

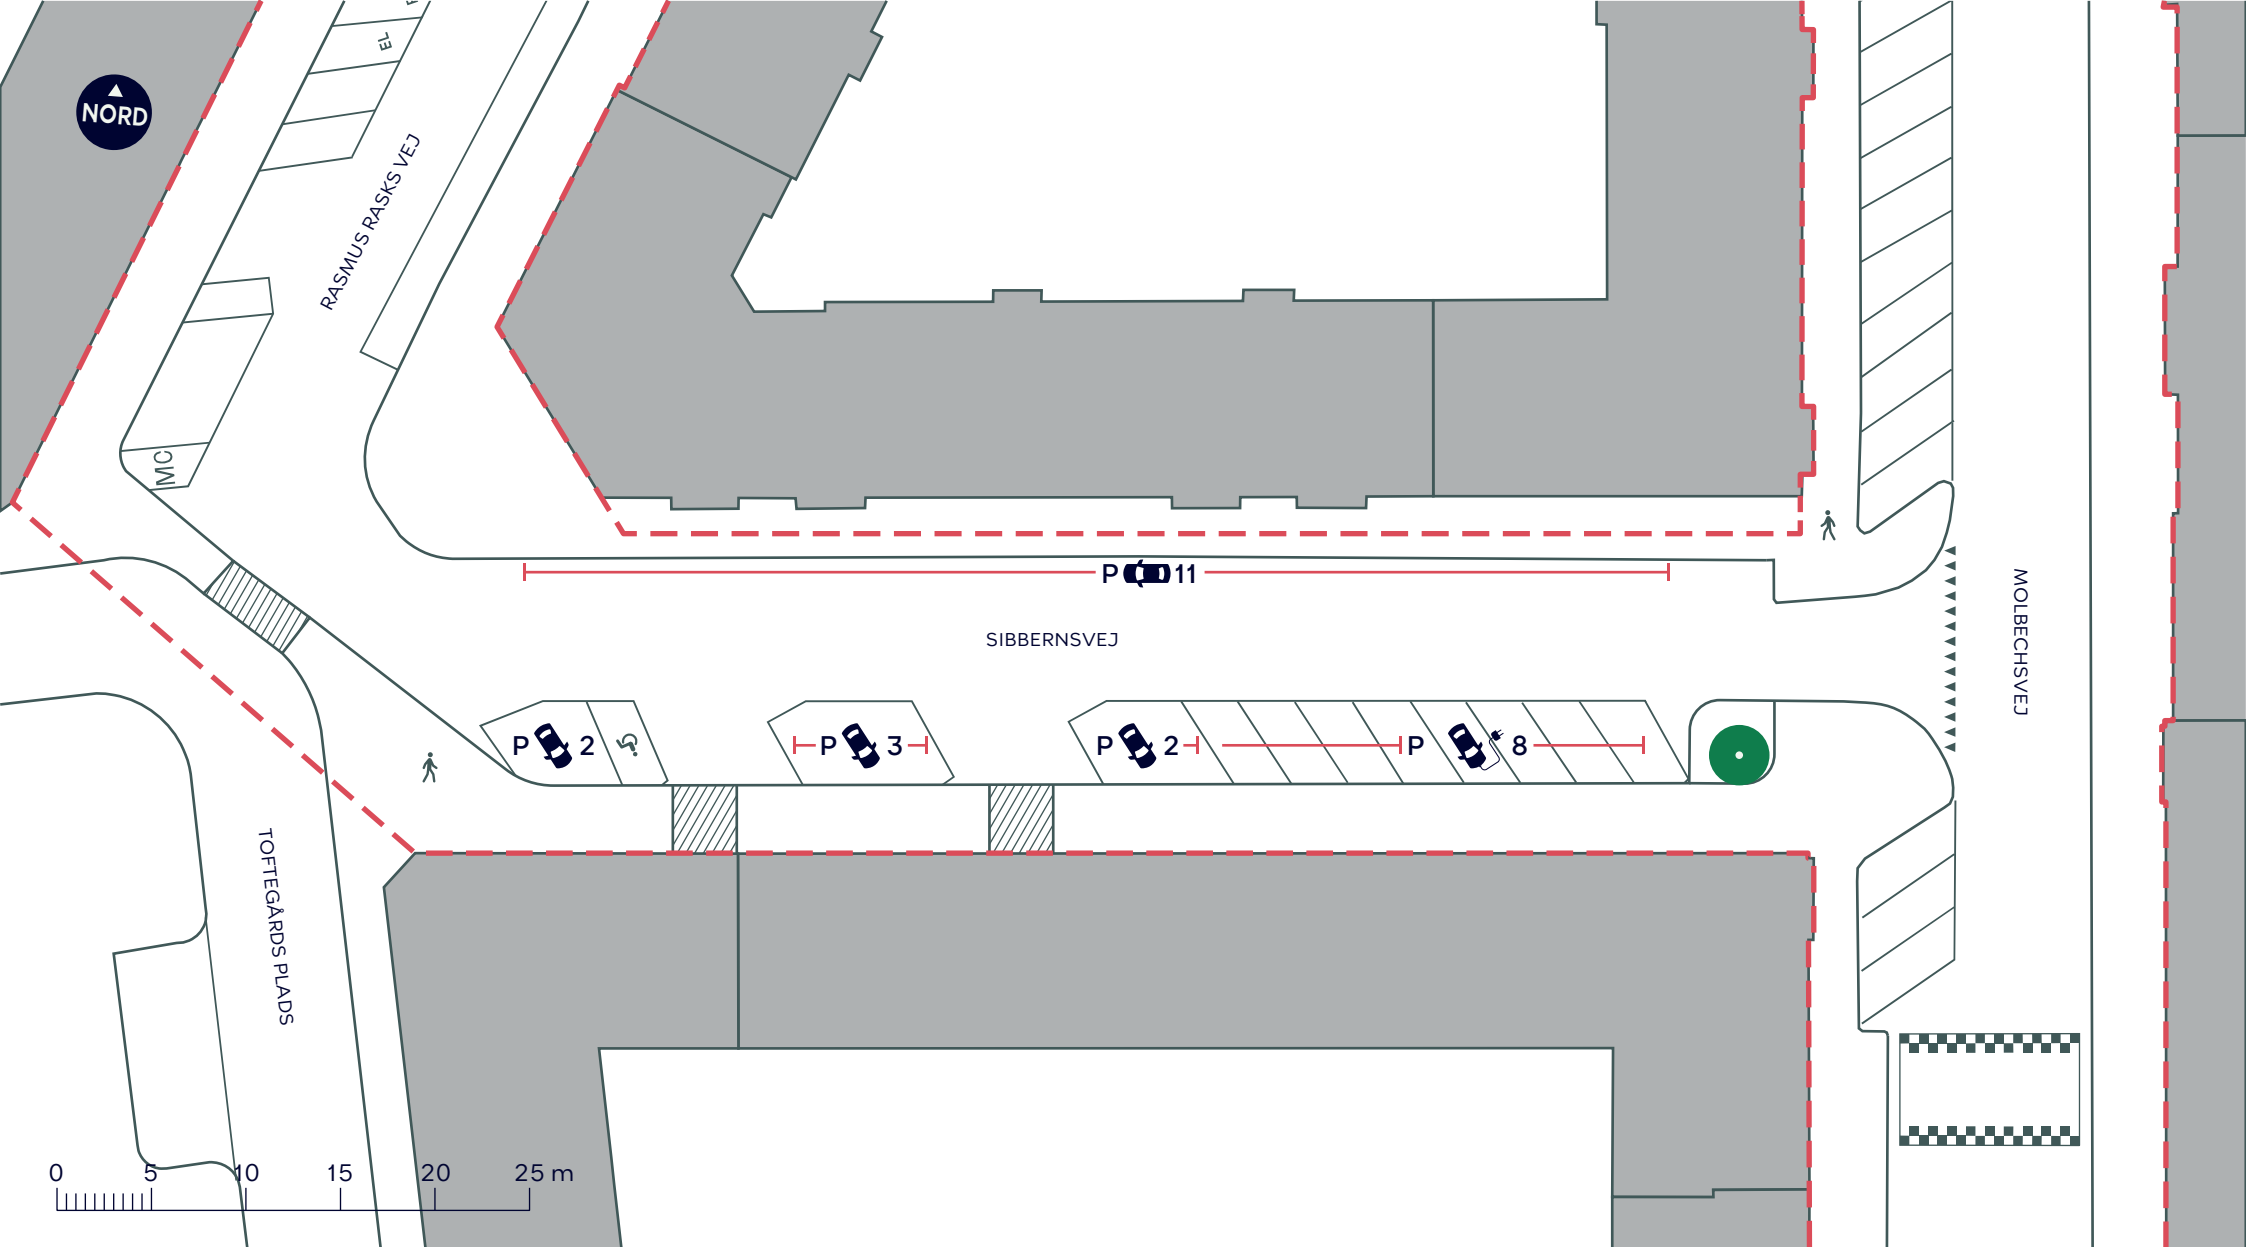

Anlægsområde for vejgenopretningsprojektet

Fortov

Overkørsel

Træ (1 stk.)


BILAG 5 - BYRUMSFORBEDRENDE TILTAG

Valby

Eksisterende forhold

SIBBERNSVEJ OG MOLBECHSVEJ

KØBENHAVNS KOMMUNE

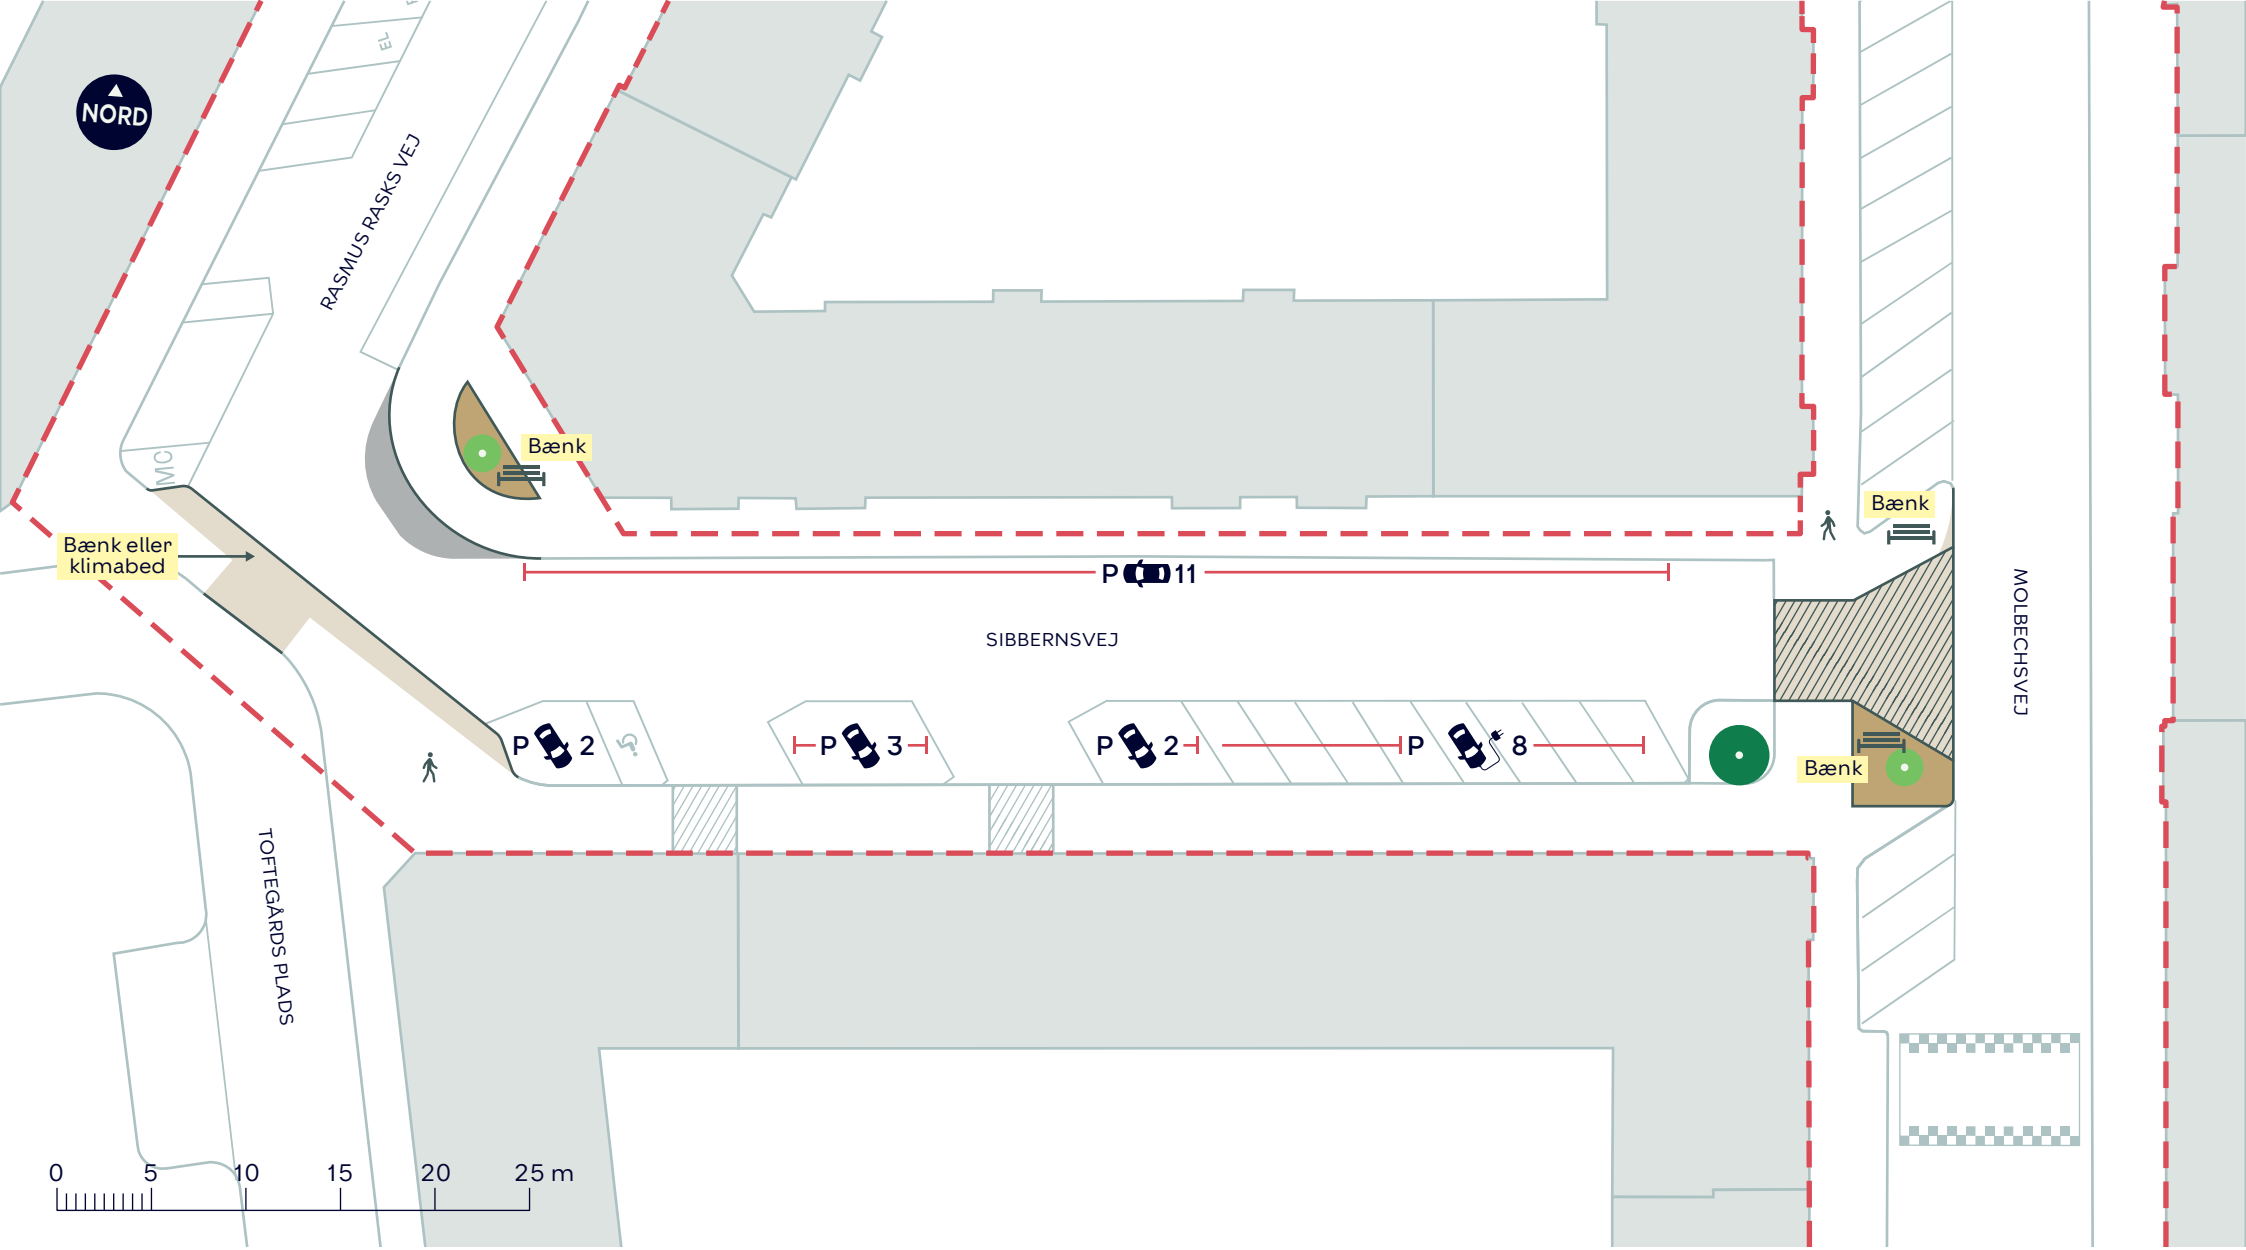

Anlægsområde for vejgenopretningsprojektet

Fortov

Grus

Overkørsel

Eksisterende overkørsel

Nyt træ (2 stk.)

BILAG 5 - BYRUMSFORBEDRENDE TILTAG

Valby

Skitseforslag

SIBBERNSVEJ OG MOLBECHSVEJ

KØBENHAVNS KOMMUNE