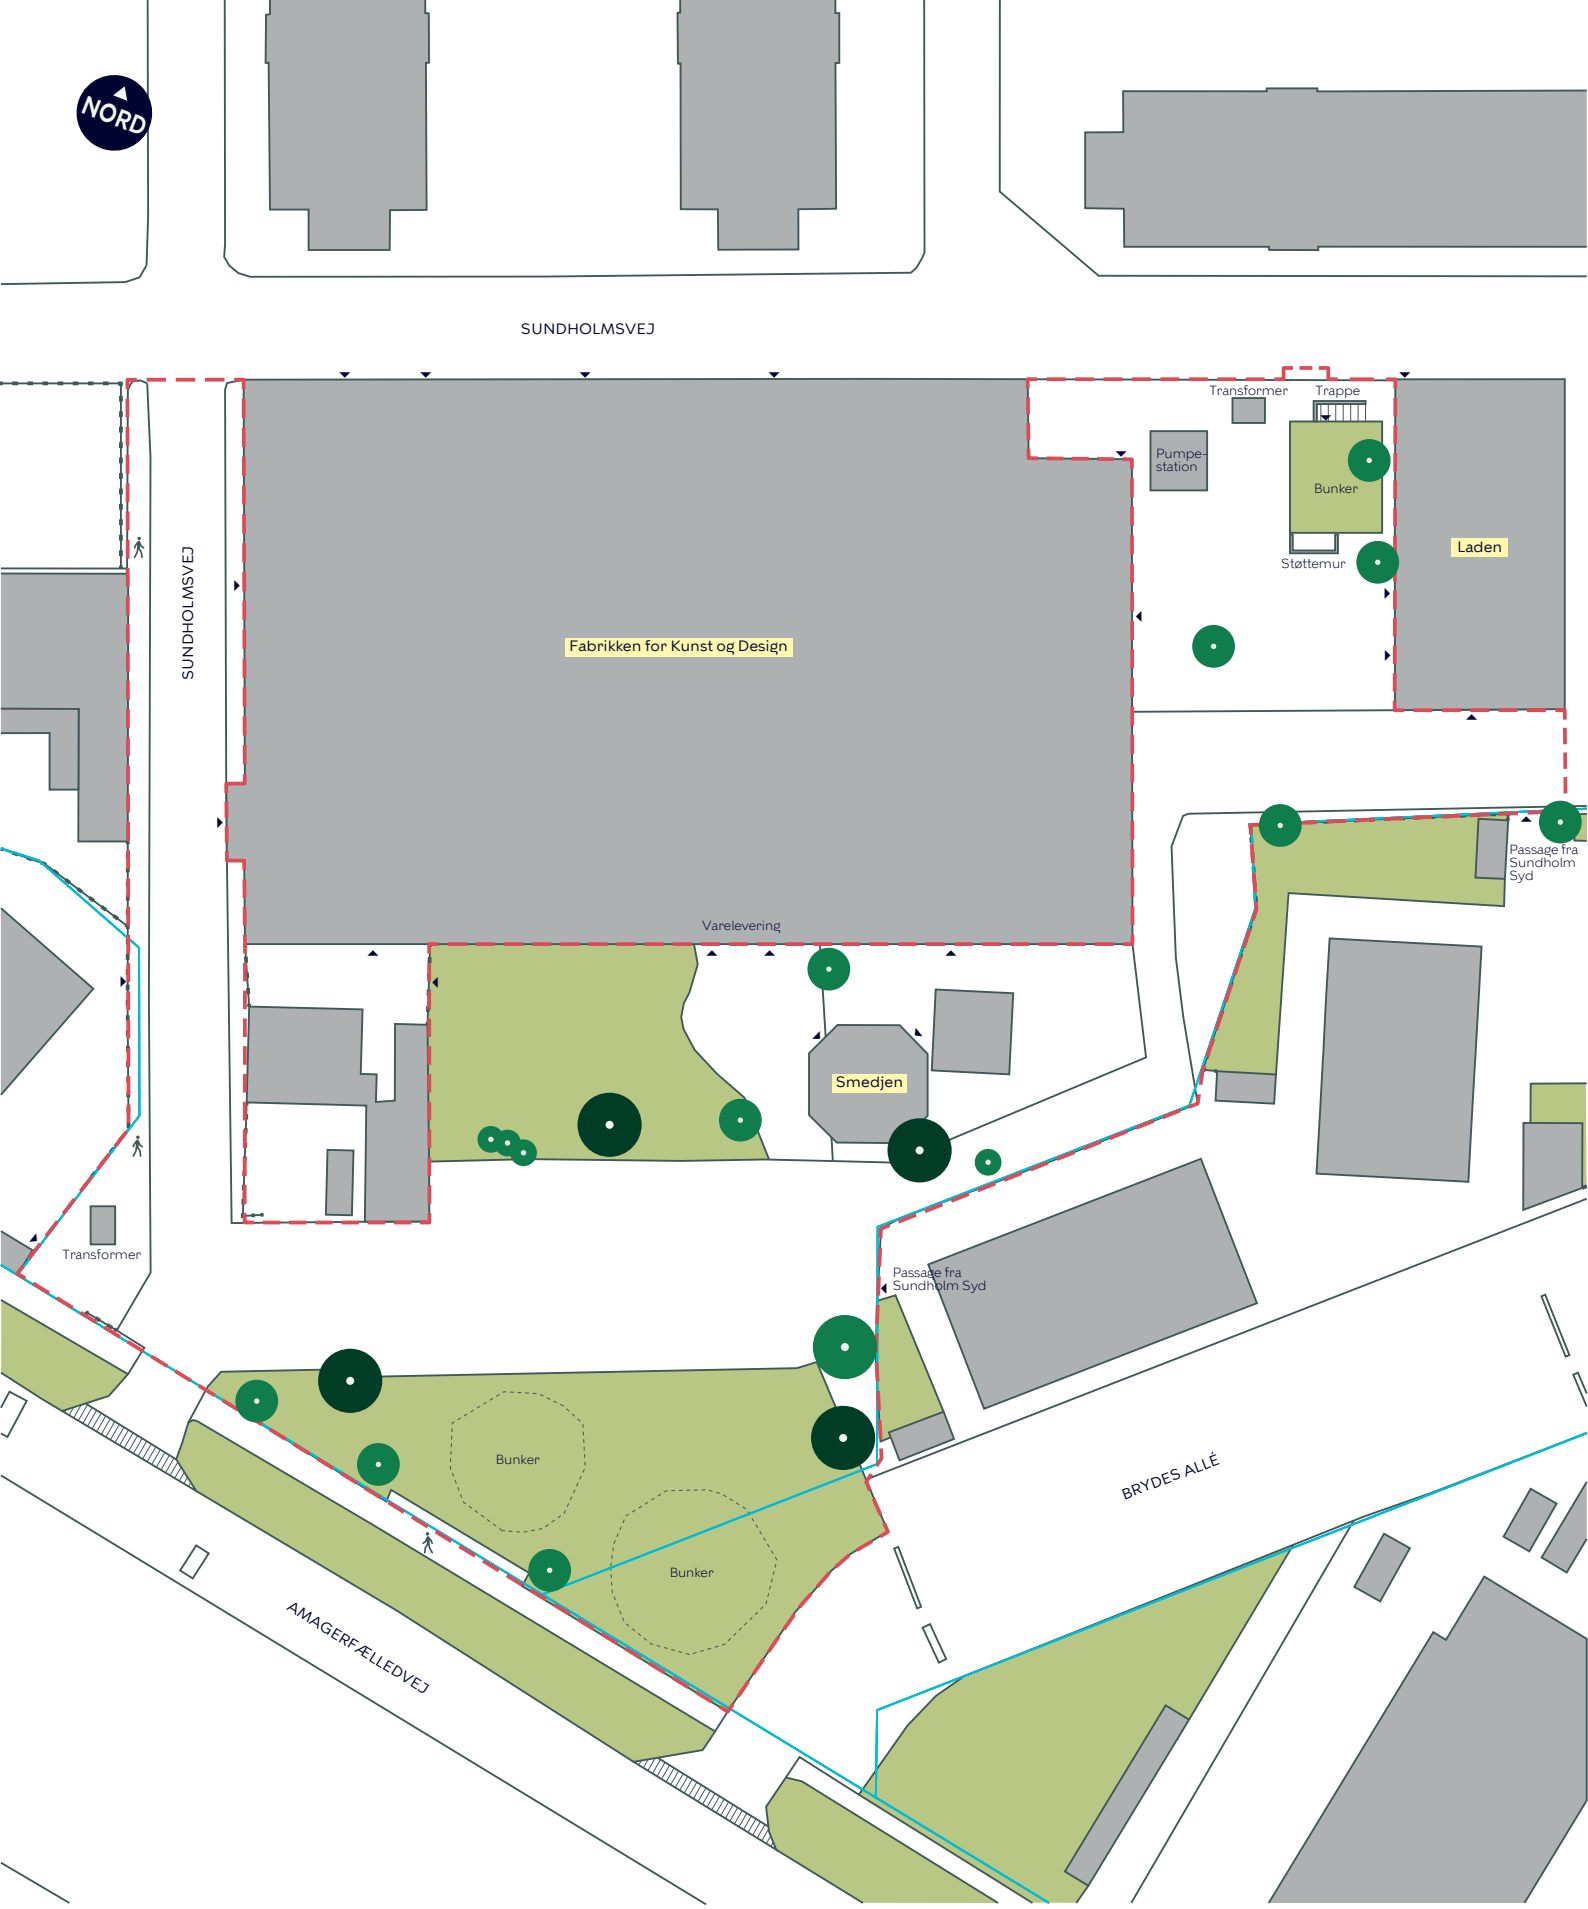


Anlægsområde

Matrikelskel

Fortov

Træ (14 stk.)

Bevaringsværdigt træ (4 stk.)


HØRGÅRDEN

Amager Vest

Eksisterende forhold

BILAG 3A SAMLET

KØBENHAVNS KOMMUNE

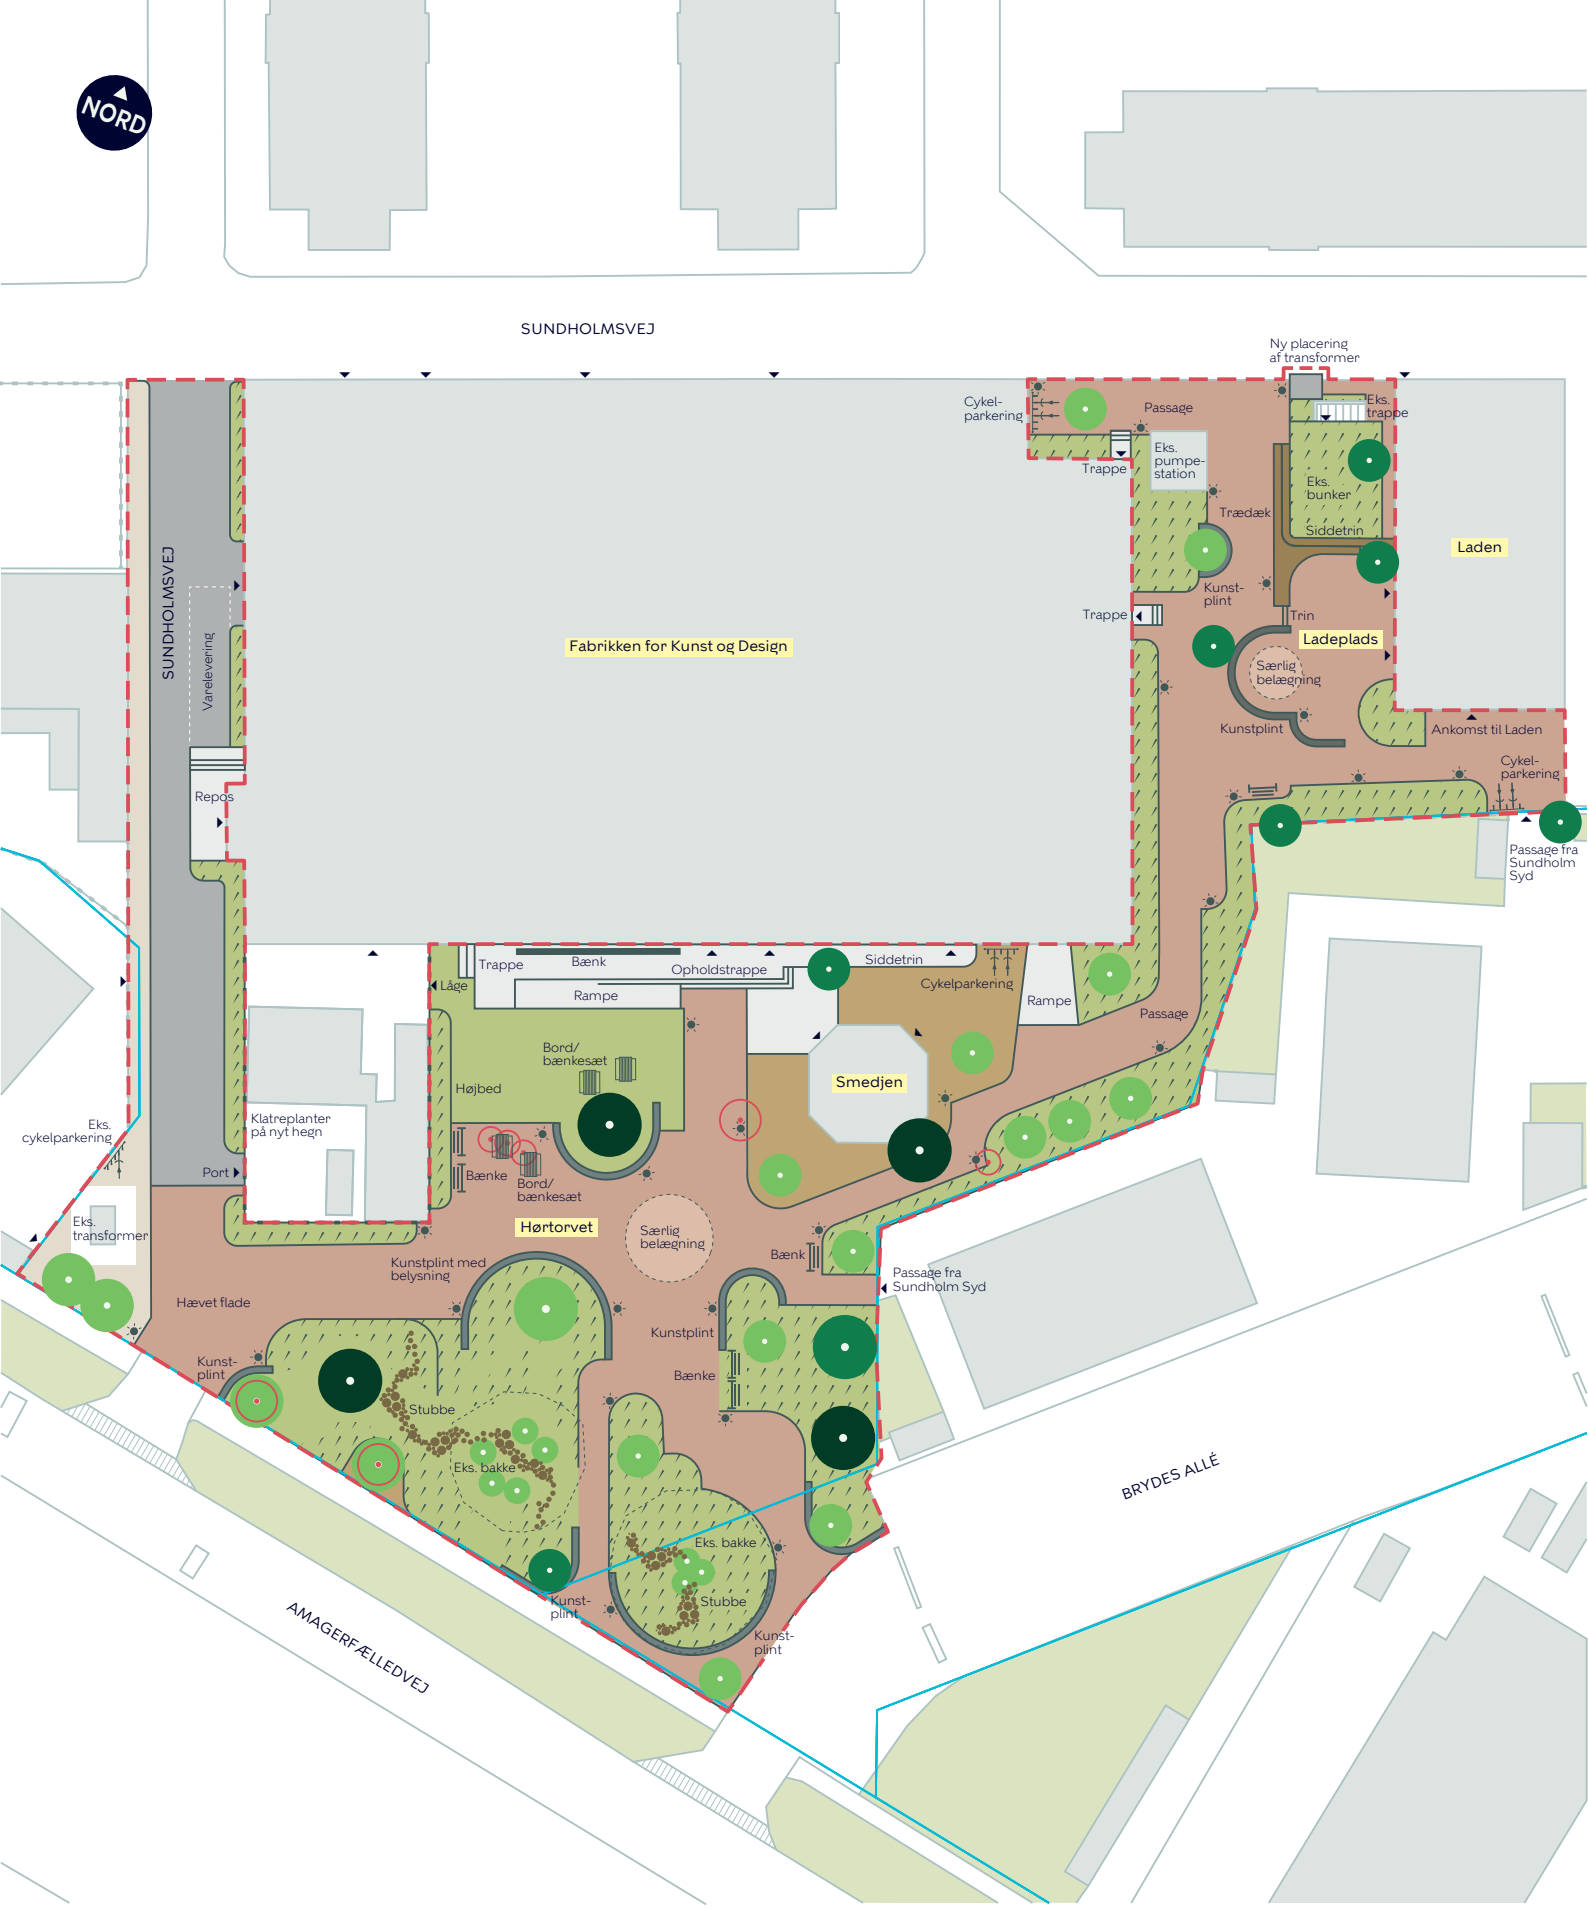

Anlægsområde
Fortov
Klinker
Beplantning
Grus

Matrikelskel

Nyt træ (25 stk.)
Træ der fældes (7 stk.)
Eksisterende træ (7 stk.)
Bevaringsværdigt træ (4 stk.)

Belysning


HØRGÅRDEN

Amager Vest

Dispositionsforslag

BILAG 3B SAMLET

KØBENHAVNS KOMMUNE

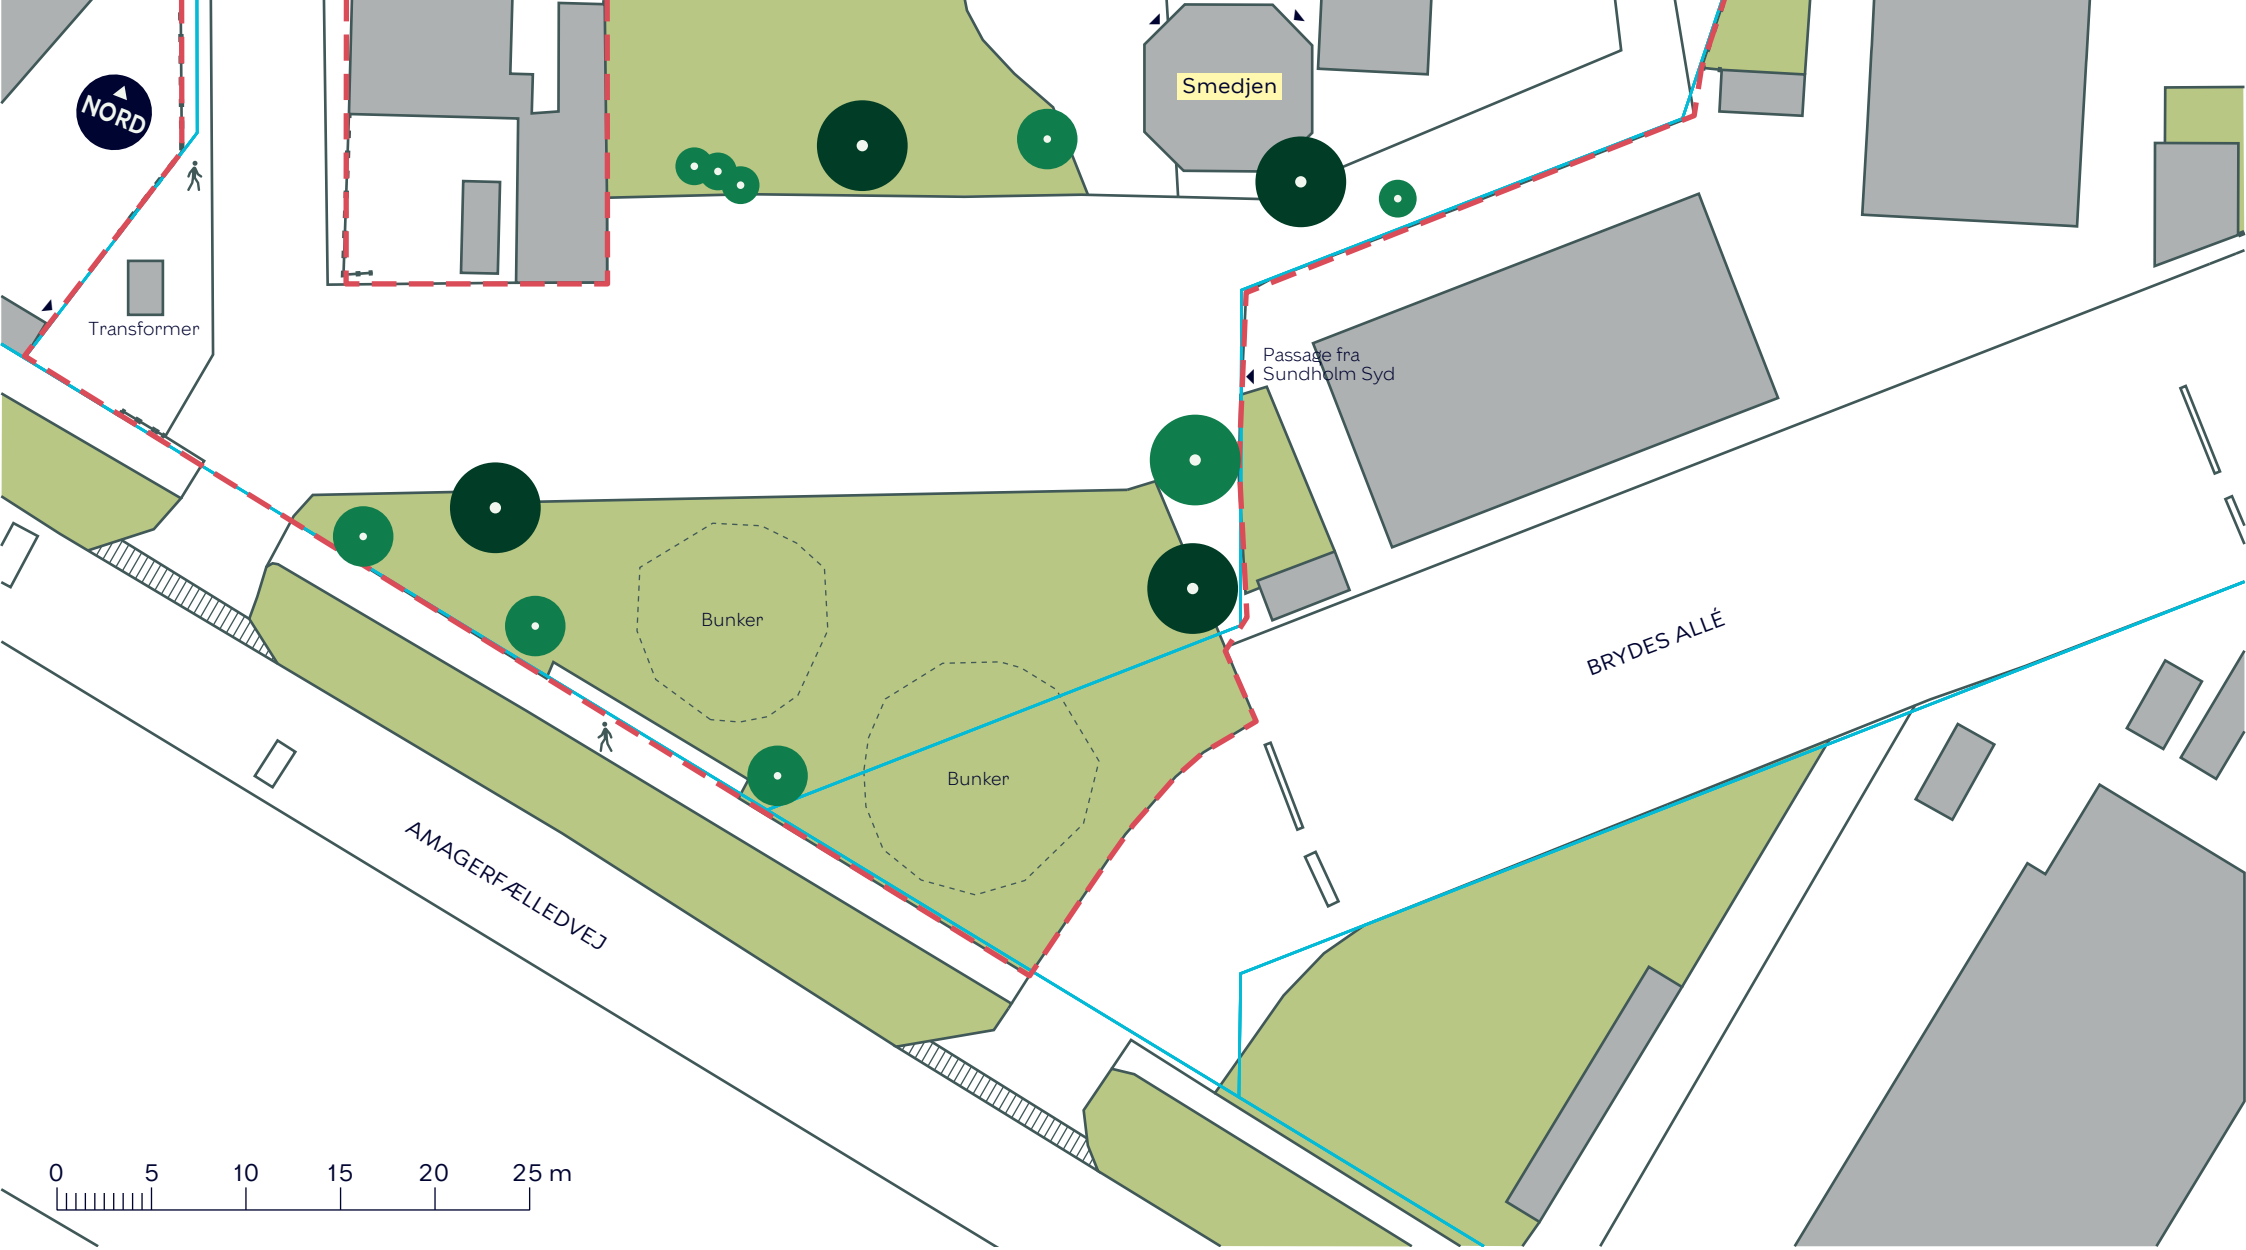

Anlægsområde

Matrikelskel

Fortov

Træ (9 stk.)

Bevaringsværdigt træ (4 stk.)

HØRGÅRDEN

Amager Vest

Eksisterende forhold

BILAG 3A-1

KØBENHAVNS KOMMUNE



- Anlægsområde
- Matrikelskel
- Belysning
- Fortov
- Klinker
- Beplantning
- Grus
- Nyt træ (23 stk.)
- Træ der fældes (7 stk.)
- Eksisterende træ (2 stk.)
- Bevaringsværdigt træ (4 stk.)


HØRGÅRDEN

Amager Vest

Dispositionsforslag

BILAG 3B-1

KØBENHAVNS KOMMUNE

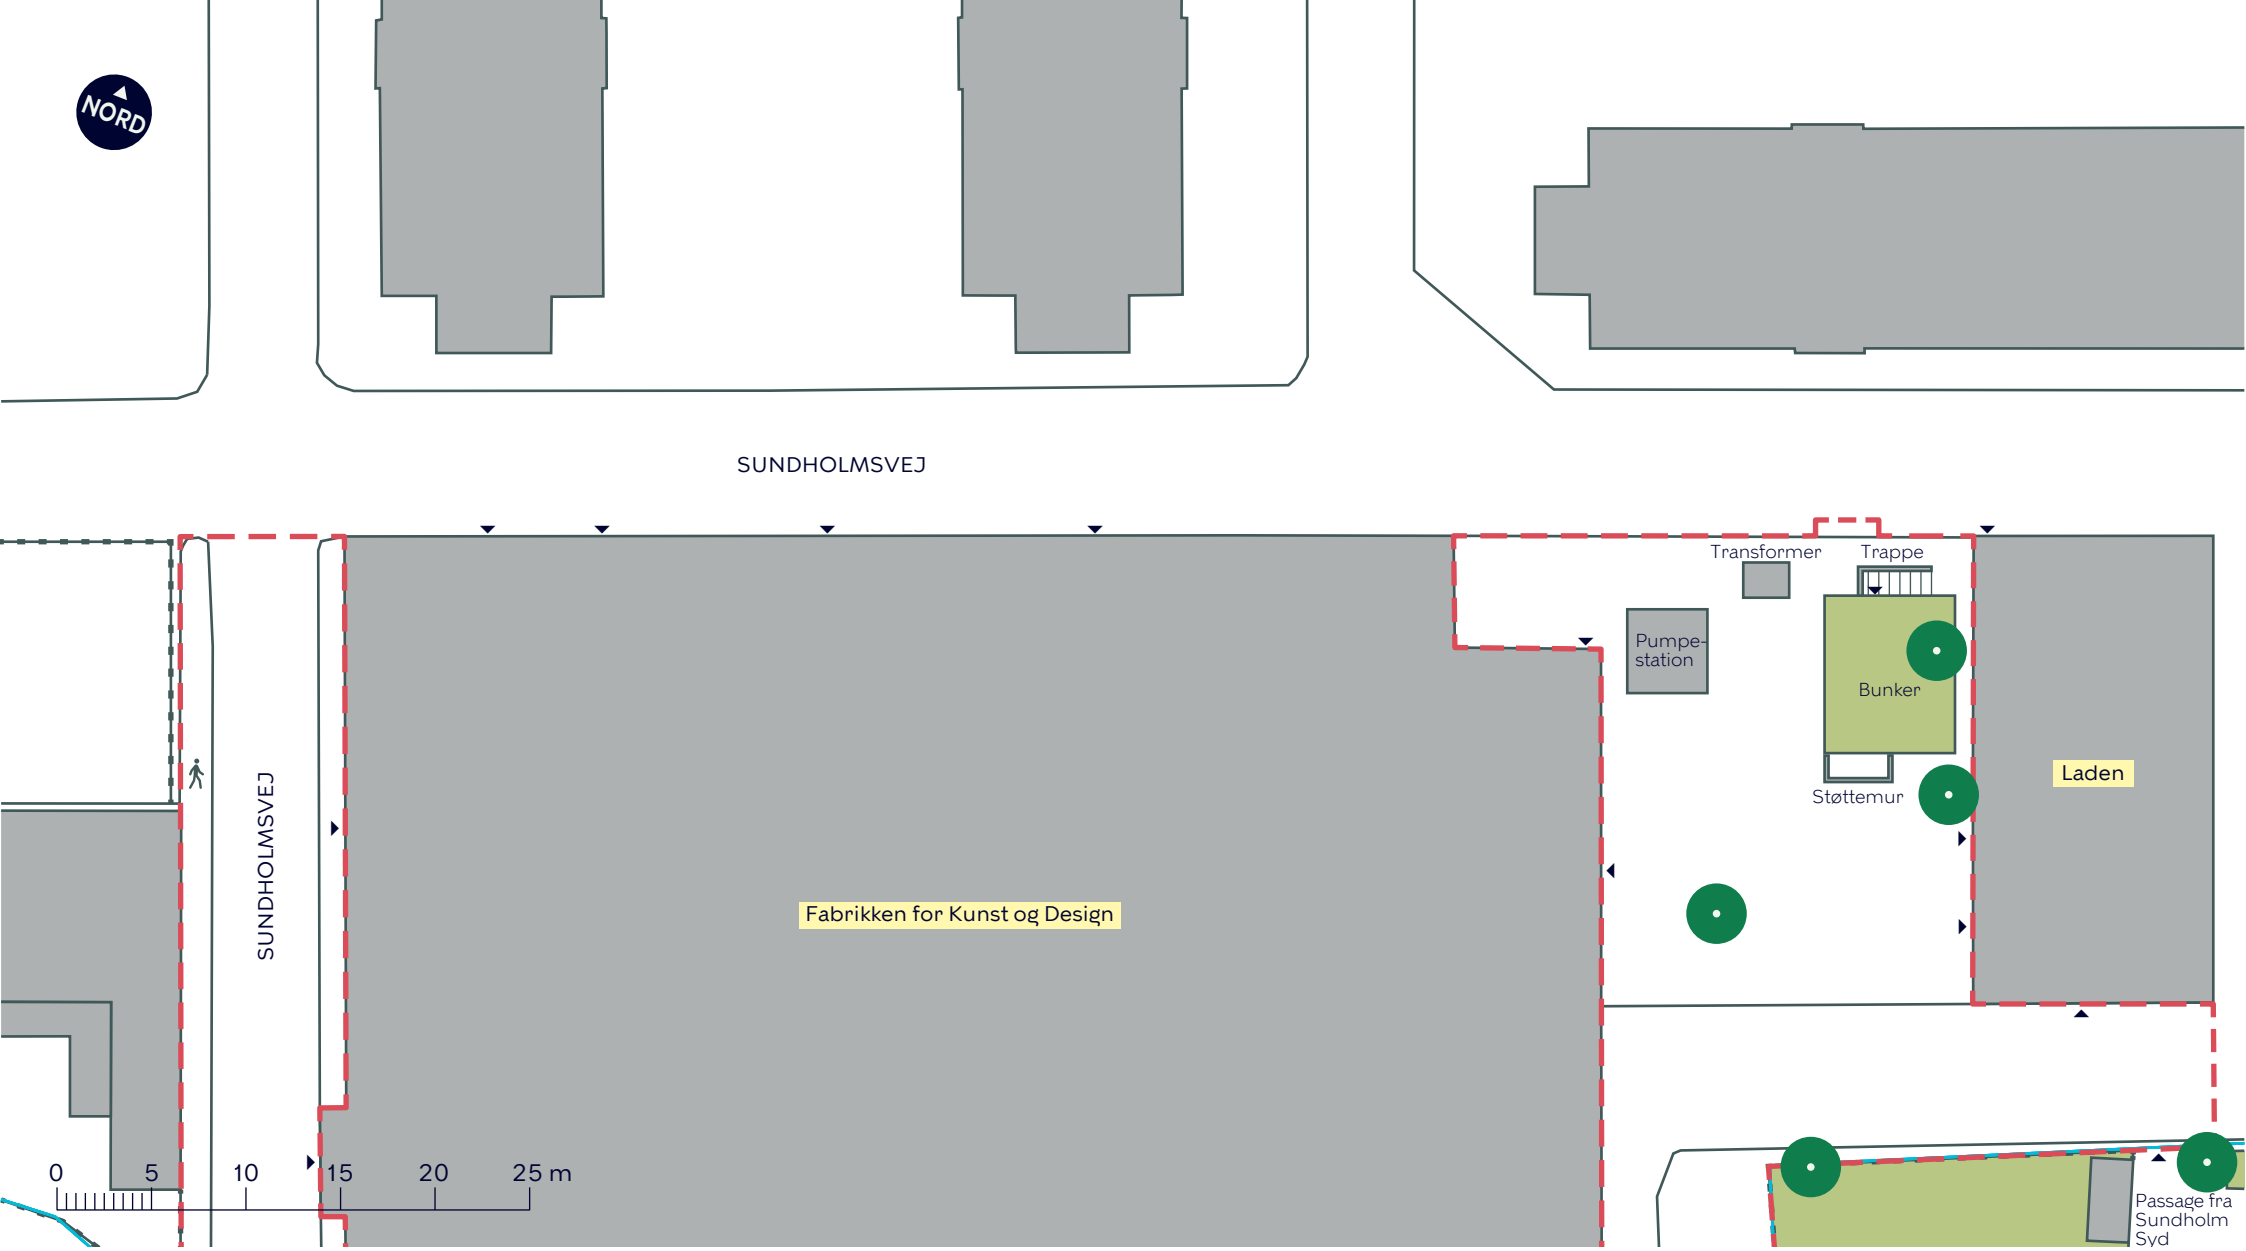

Anlægsområde

Matrikelskel

Fortov

Træ (5 stk.)


HØRGÅRDEN

Amager Vest

Eksisterende forhold

BILAG 3A-2

KØBENHAVNS KOMMUNE

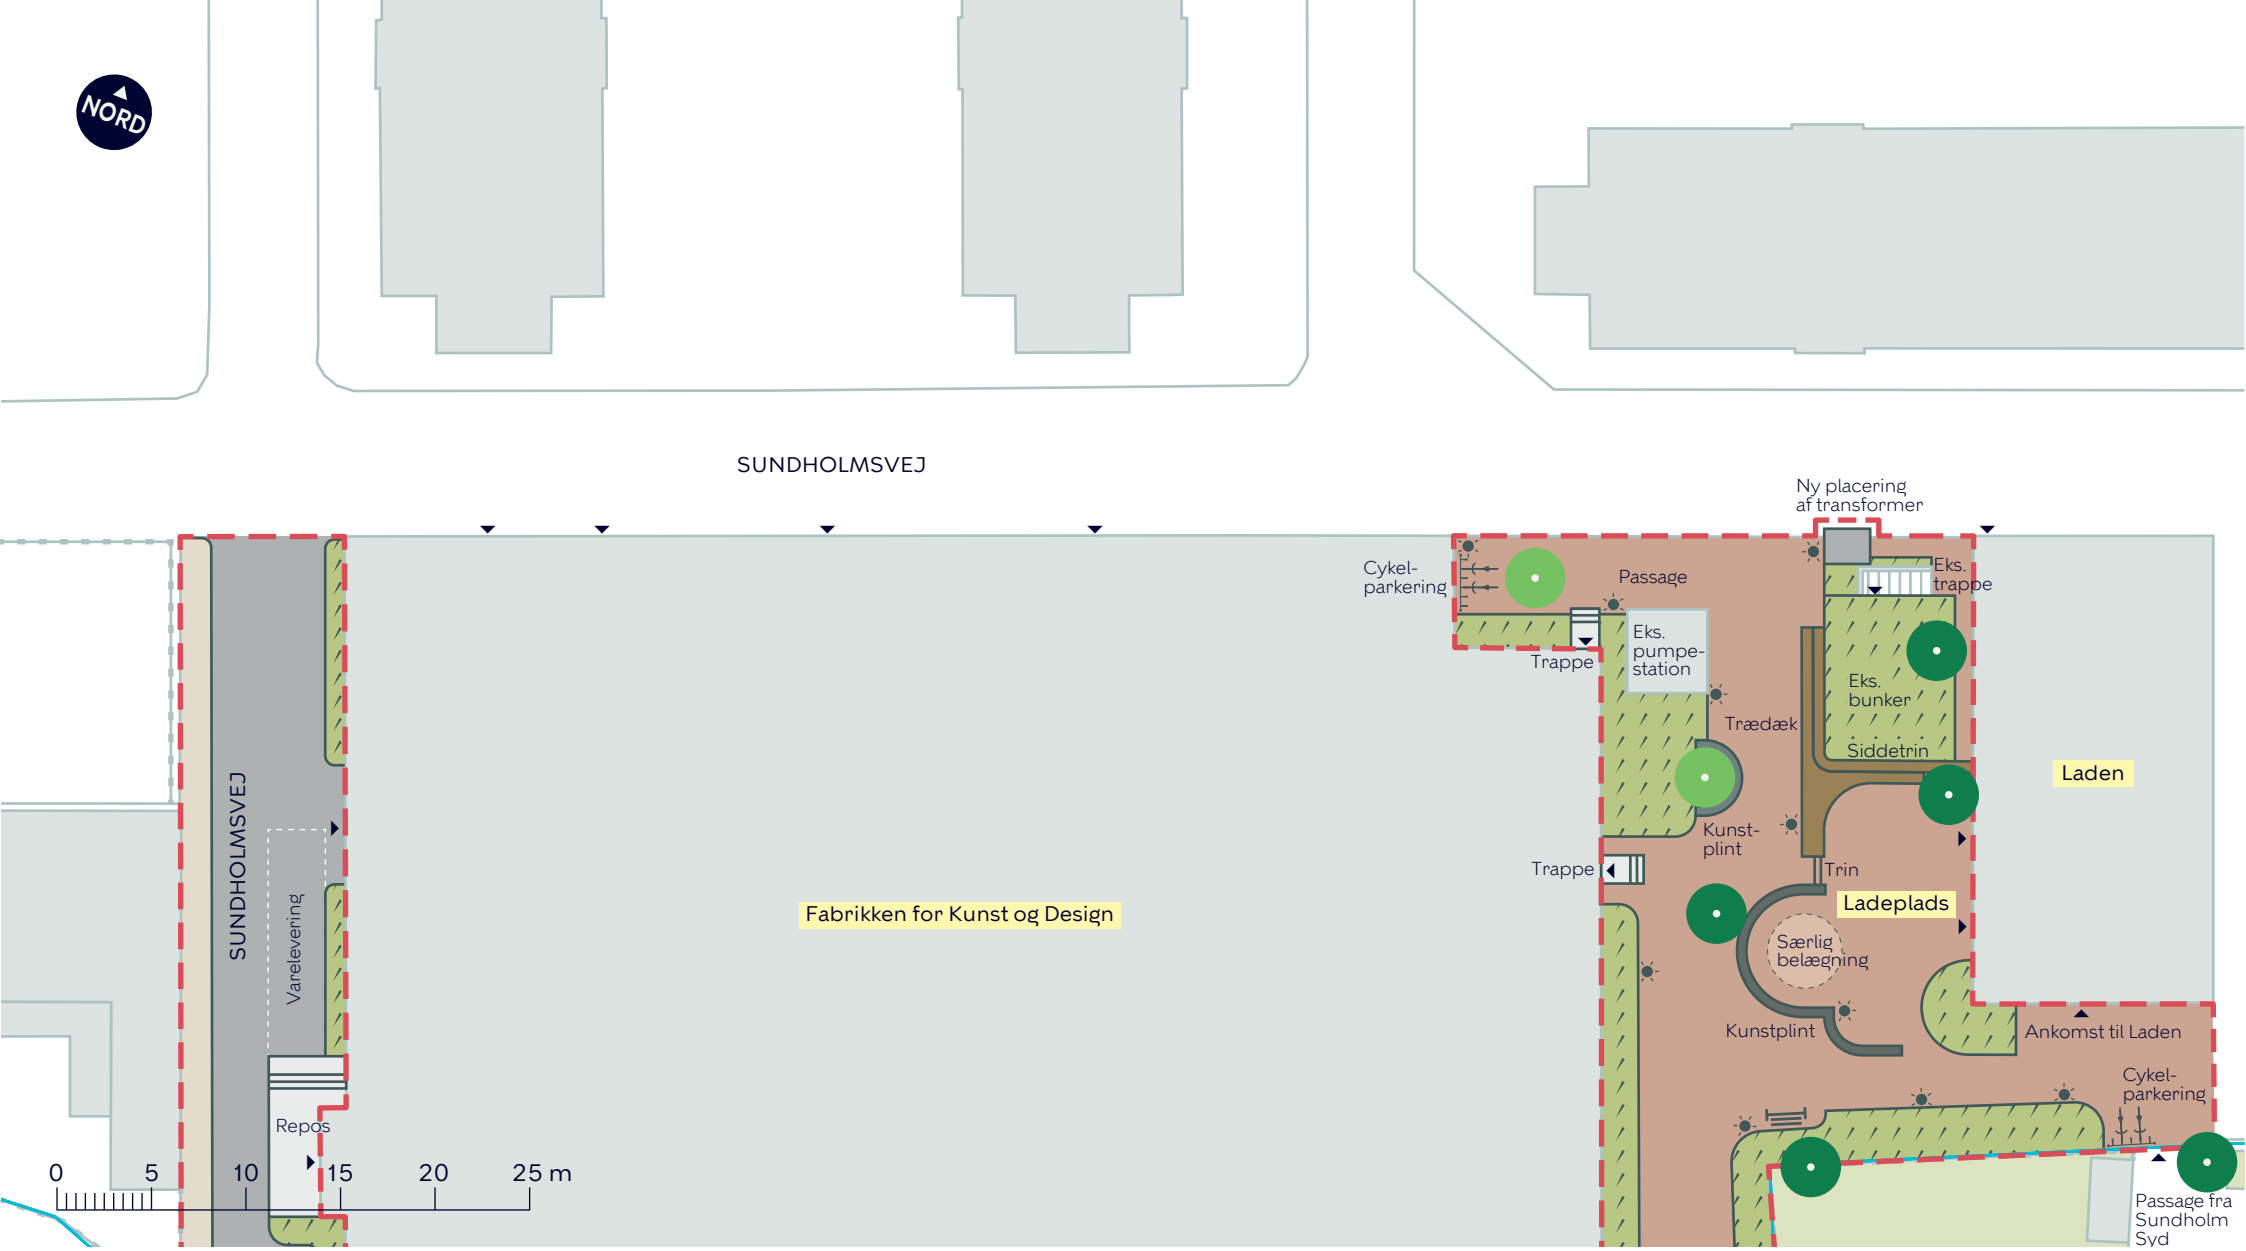

- Anlægsområde
- Matrikelskel
- Belysning
- Fortov
- Klinker
- Beplantning
- Grus
- Nyt træ (2 stk.)
- Eksisterende træ (5 stk.)

HØRGÅRDEN

Amager Vest

Dispositionsforslag

BILAG 3B-2

KØBENHAVNS KOMMUNE