



Bilag 1: Placeringer af digitale standere i zone A efter gældende kontrakt

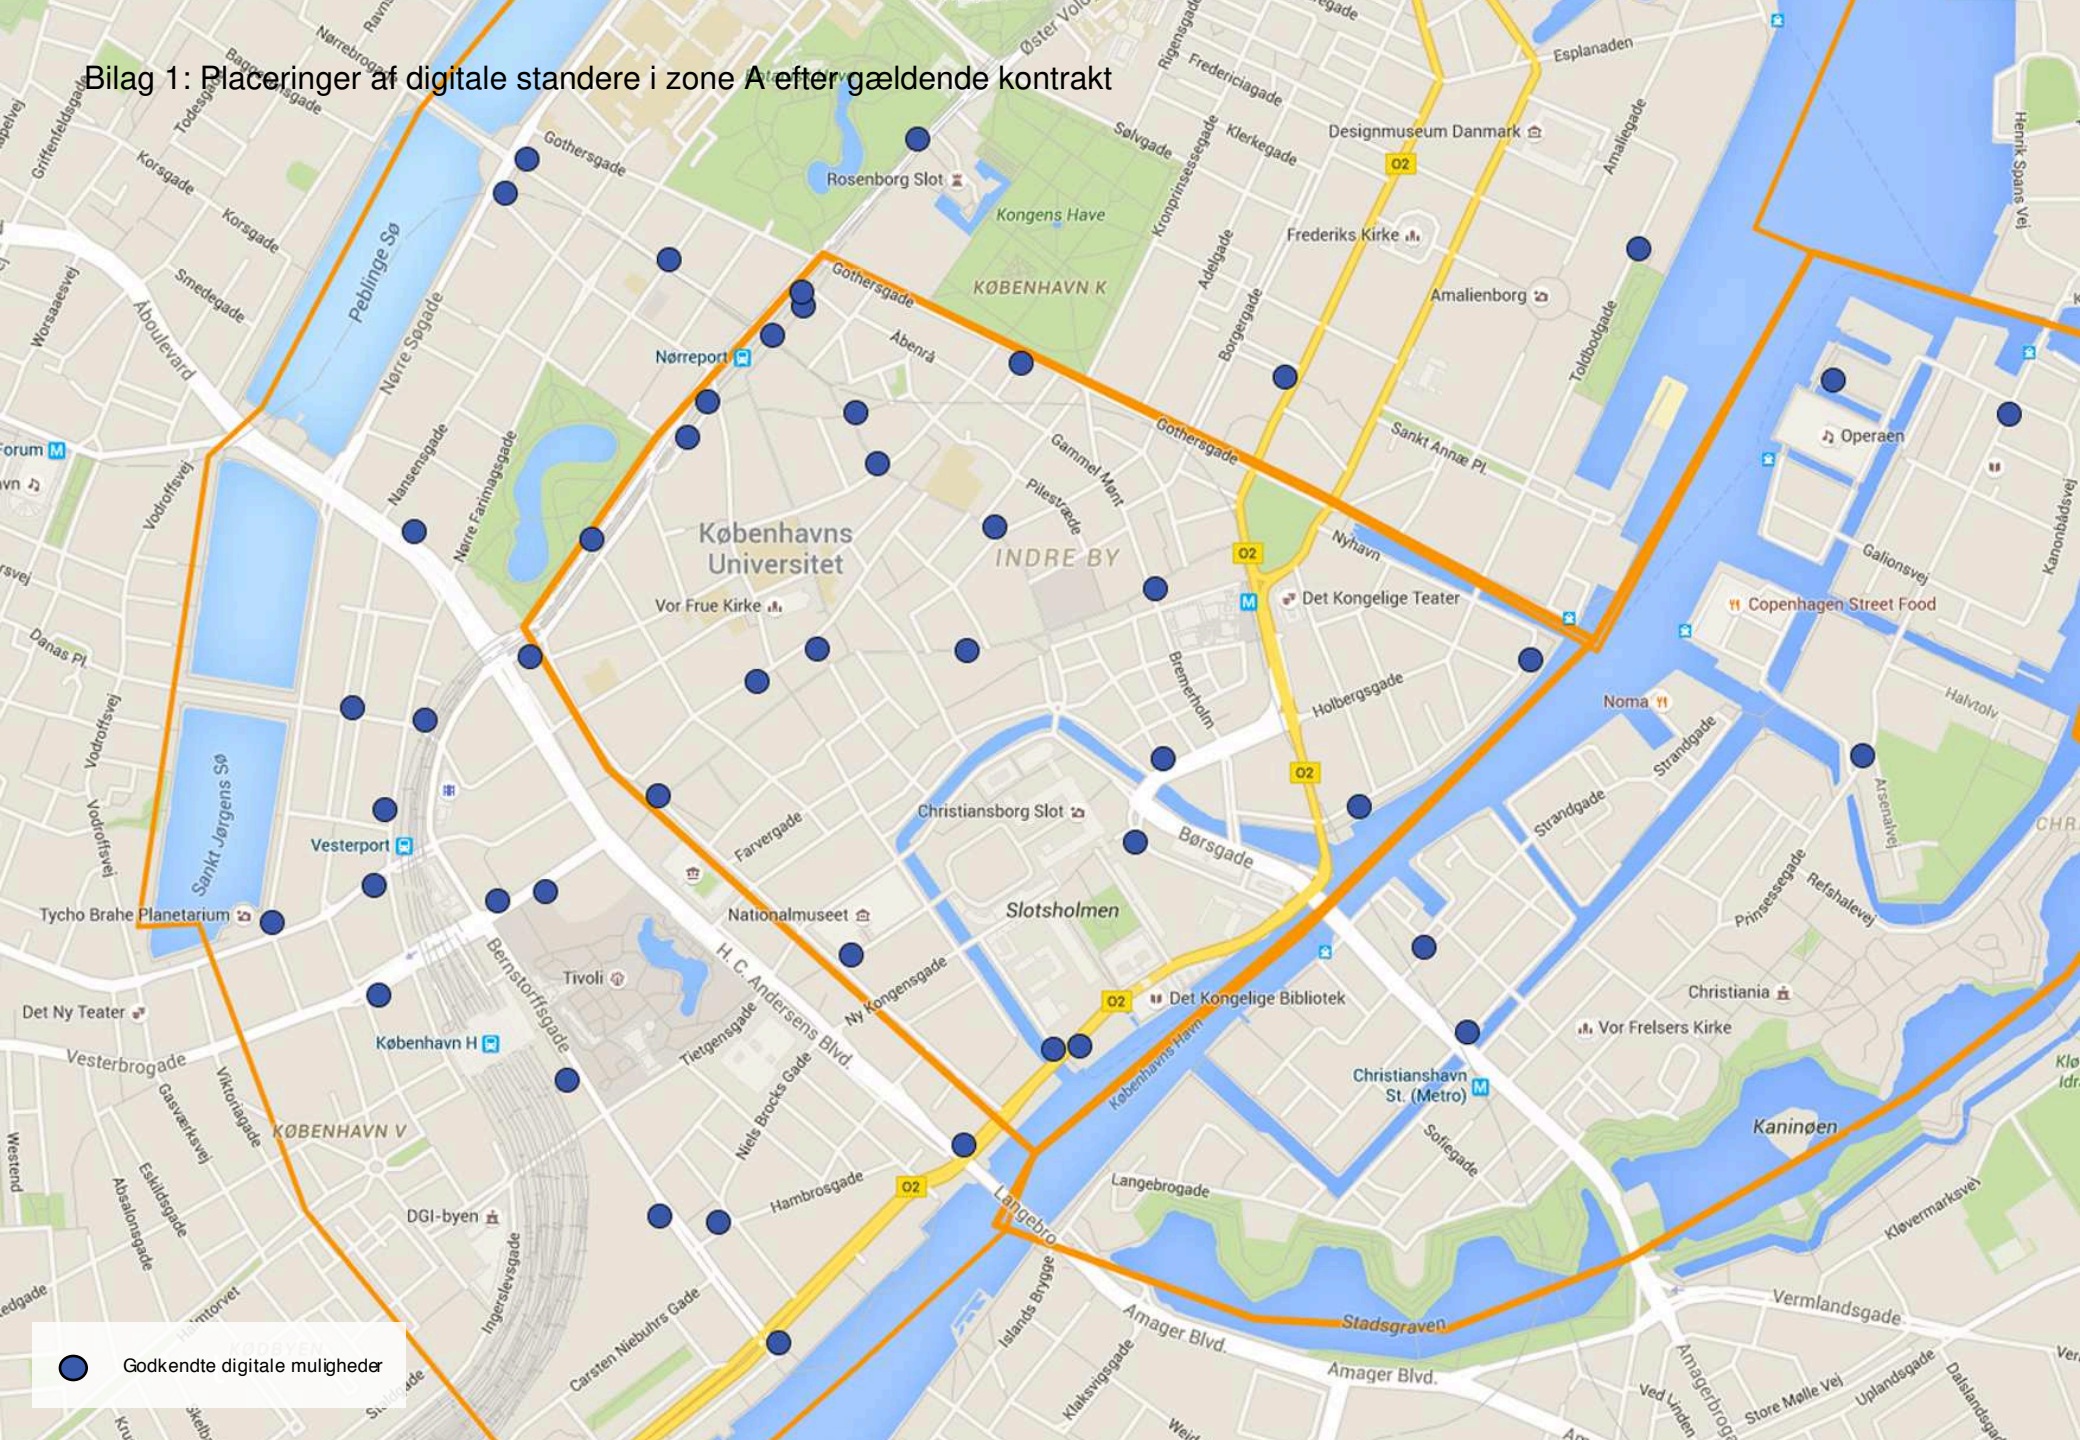

Bilag 1: Placeringer af digitale standere i zone A efter nyt forslag

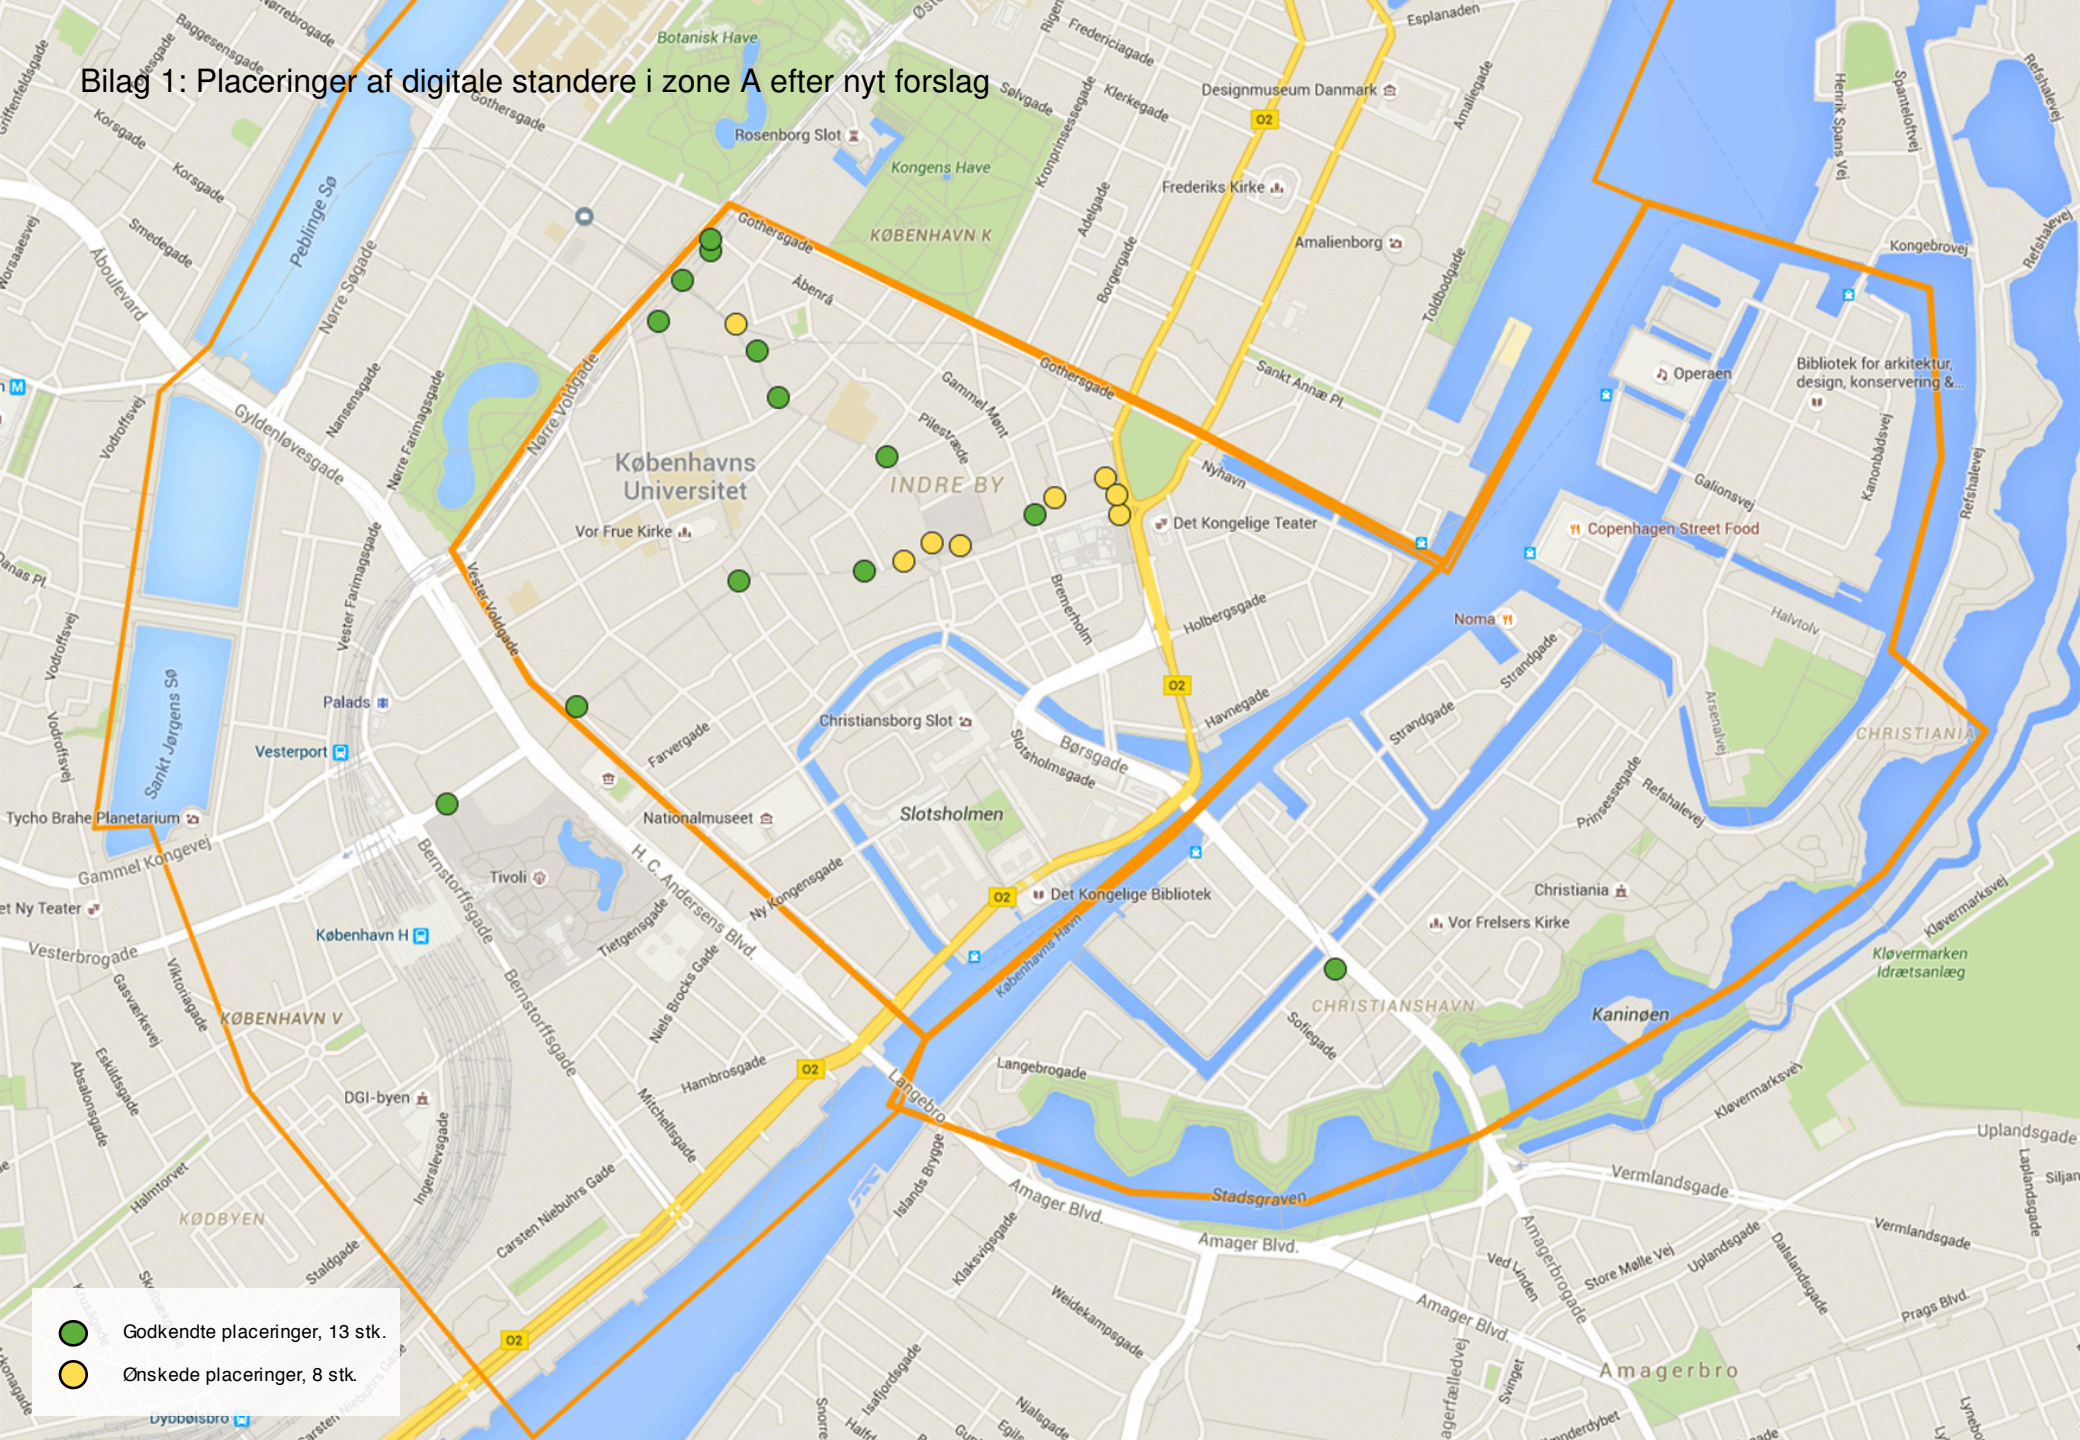

- Godkendte placeringer, 13 stk.
- Ønskede placeringer, 8 stk.