



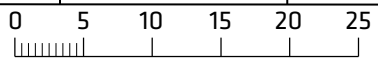

VEJLANDS ALLÈ

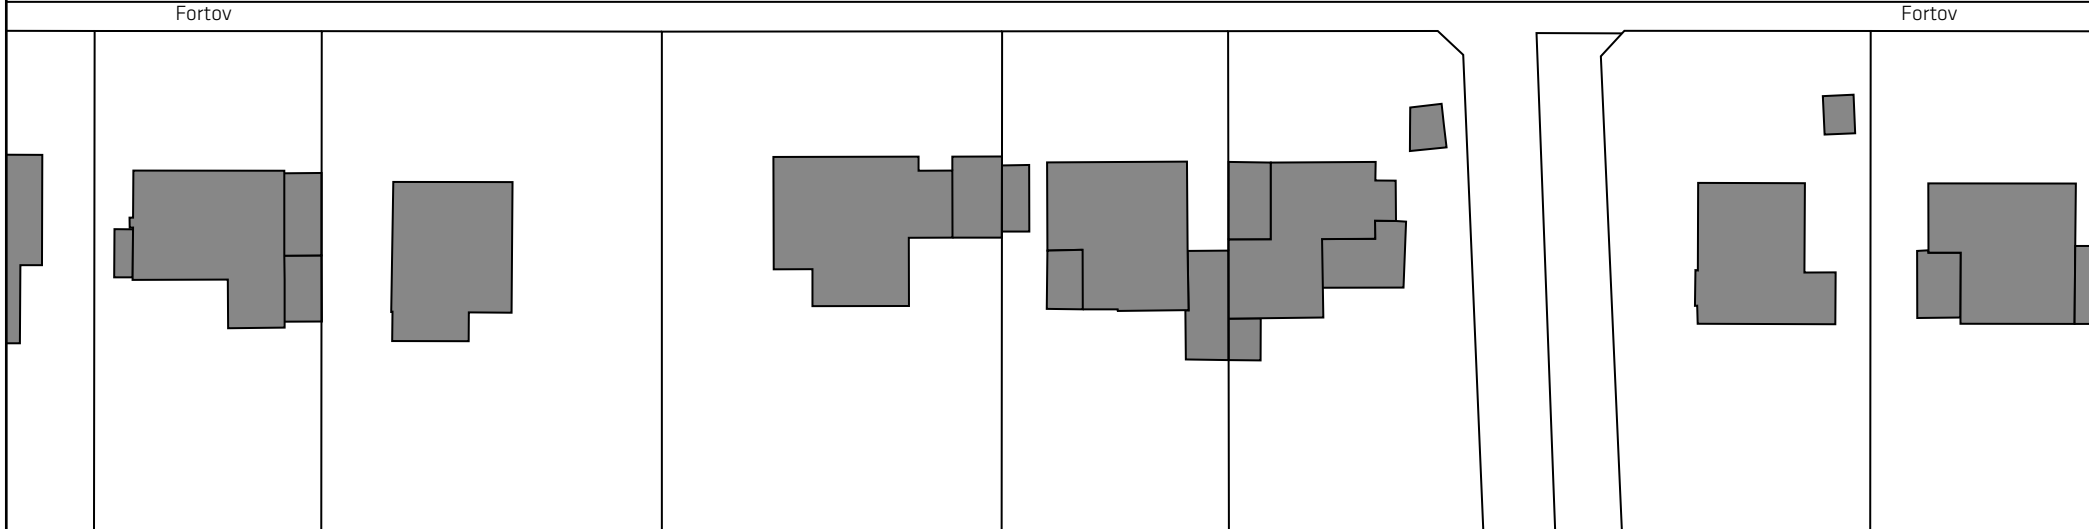


Indre Ringrute

Eksisterende forhold

Bilag 2Aa



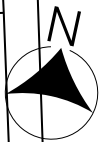

GLADIOLUSVEJ

ERANTISVEJ

Fortov

Fortov

Fortov

VEJLANDS ALLÈ

Fortov

Fortov



Indre Ringrute

Eksisterende forhold

Bilag 2Ab






**Indre Ringrute**

Eksisterende forhold

Bilag 2Ac



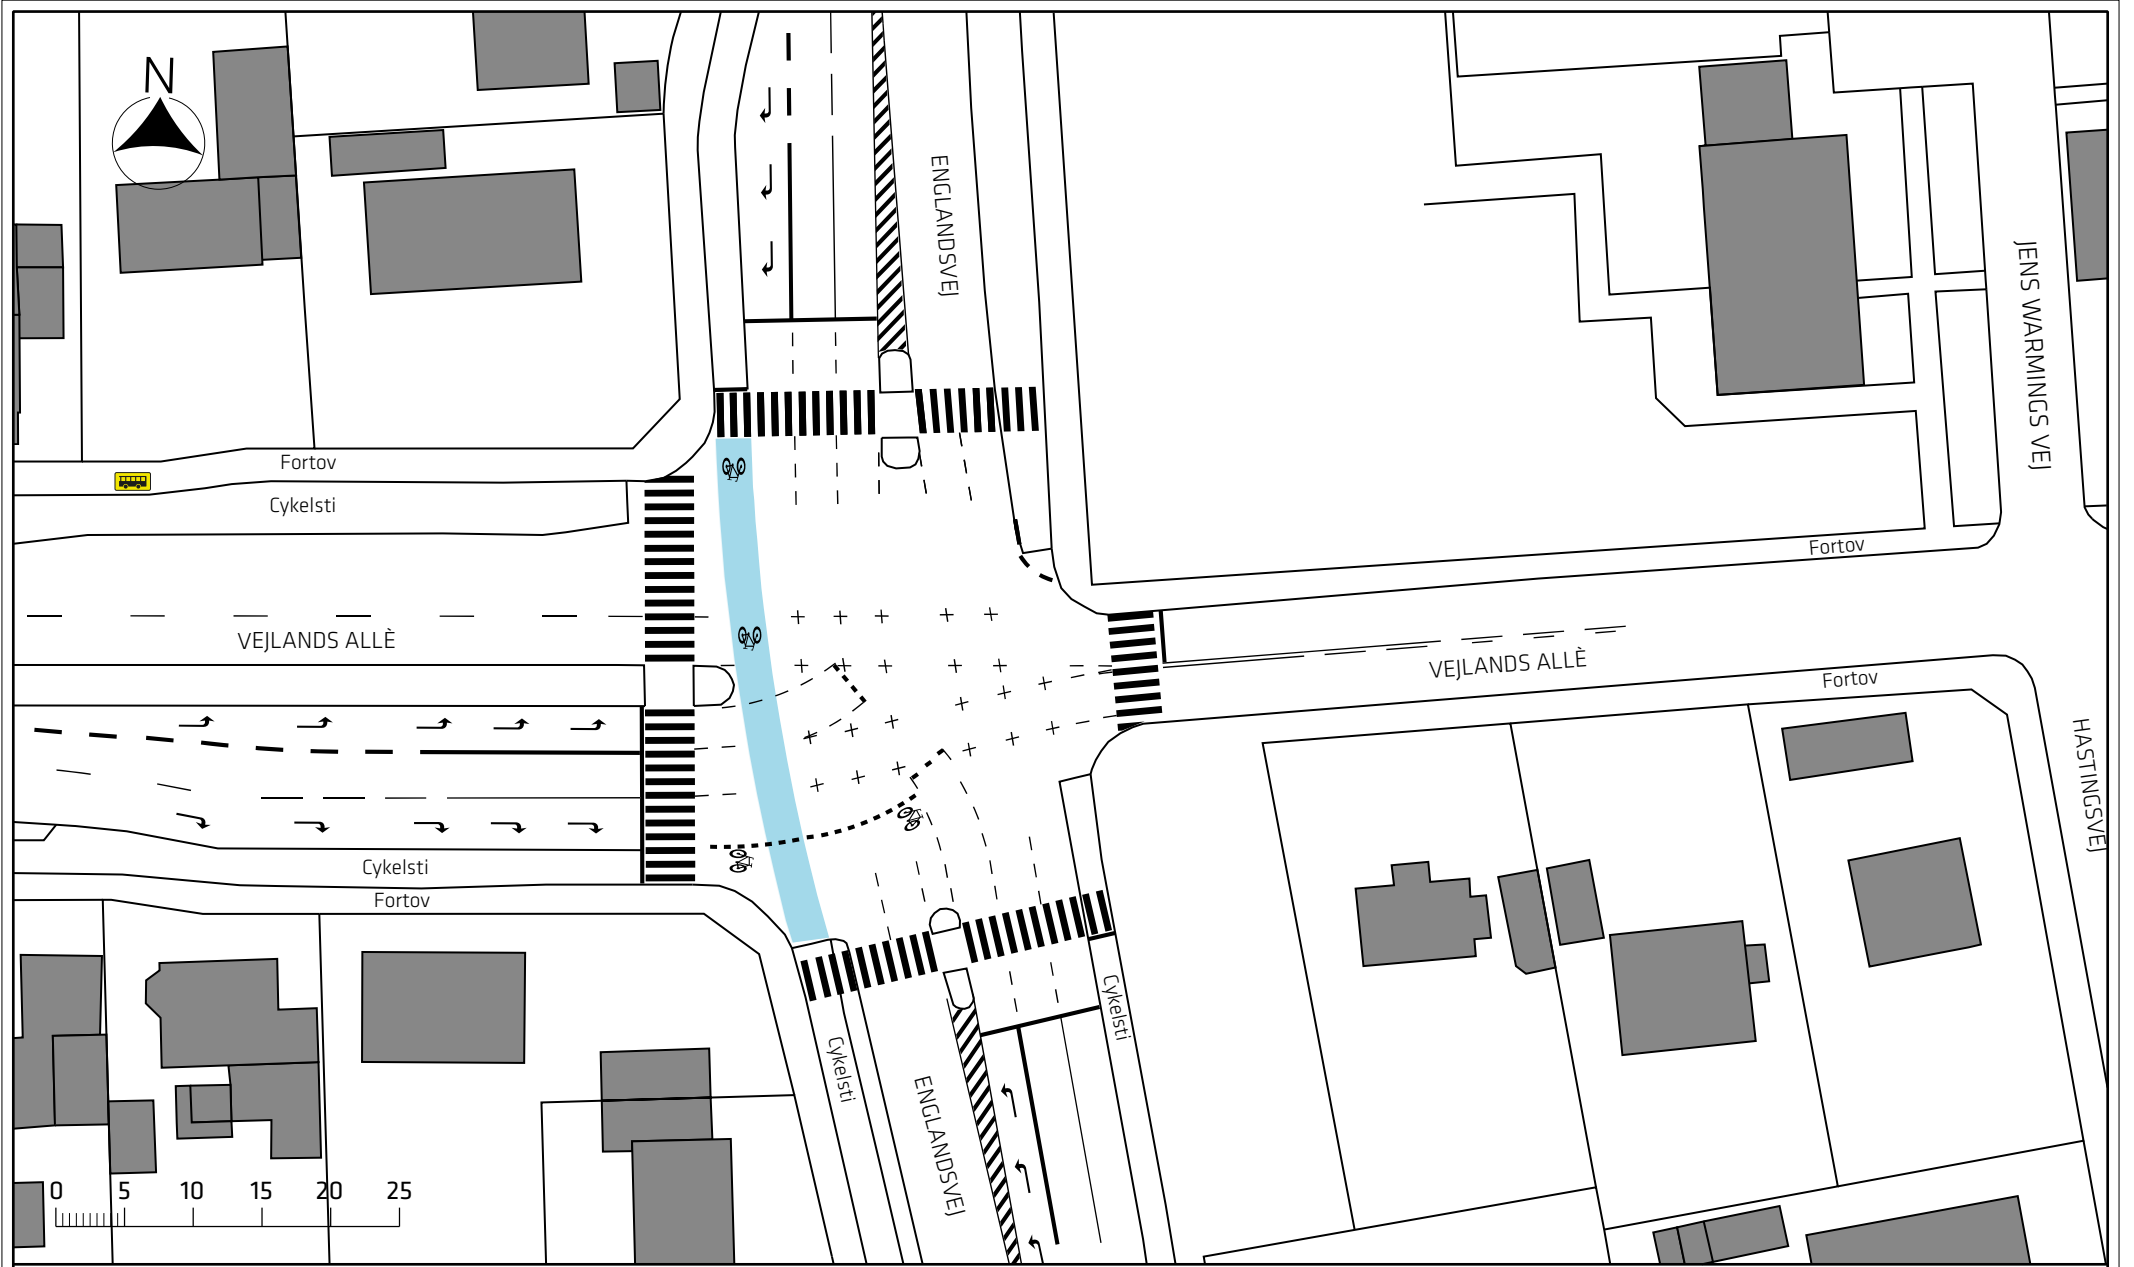

Signaturforklaring


 Stoppested

Indre Ringrute

Eksisterende forhold

Bilag 2Ad




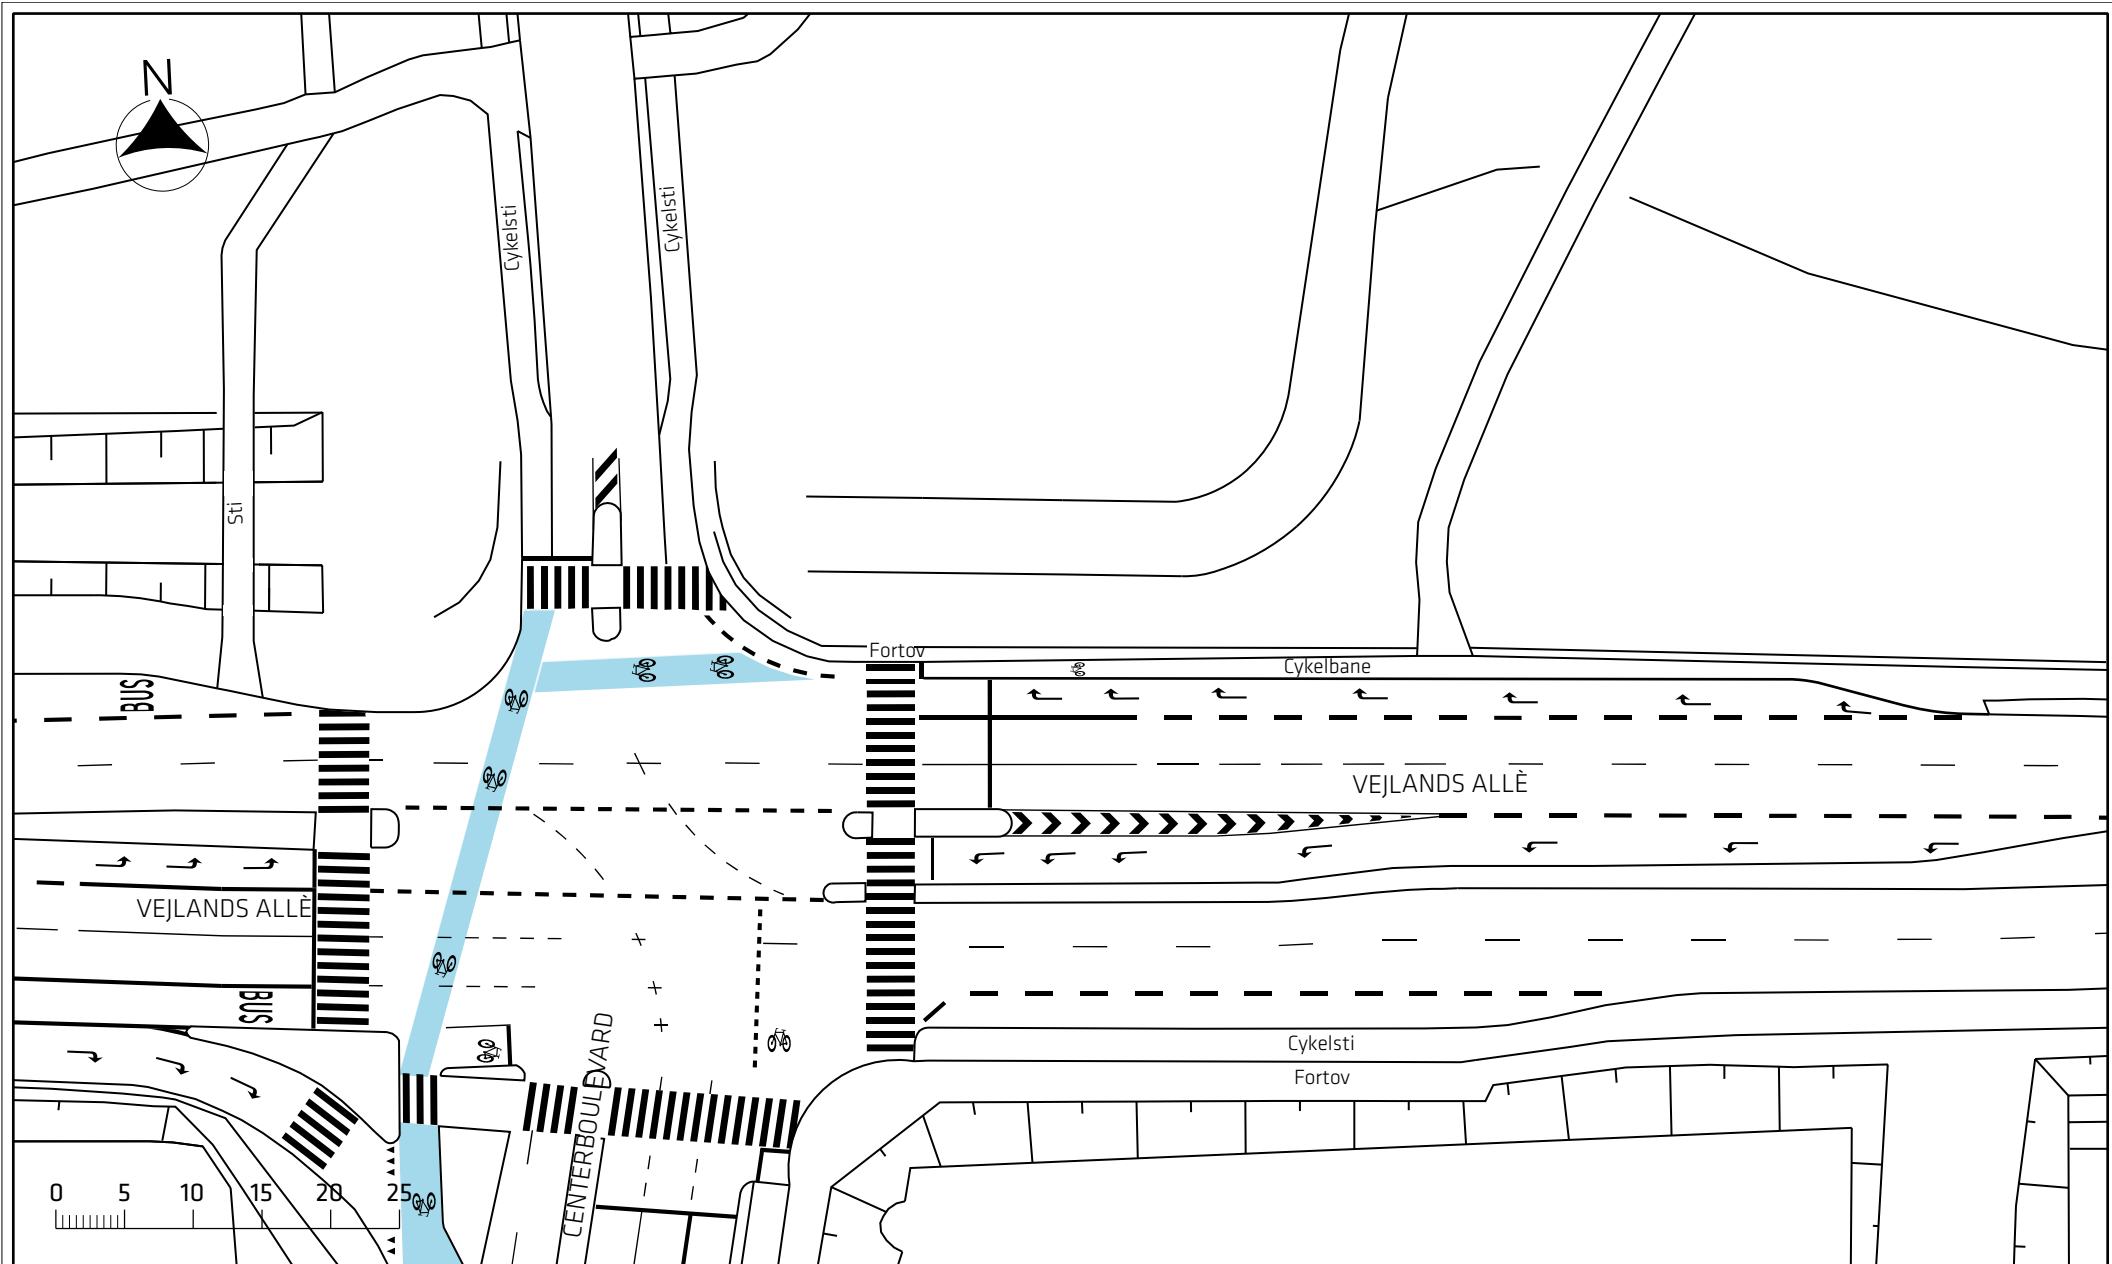


Indre Ringrute

Eksisterende forhold

Bilag 2Ae



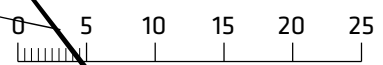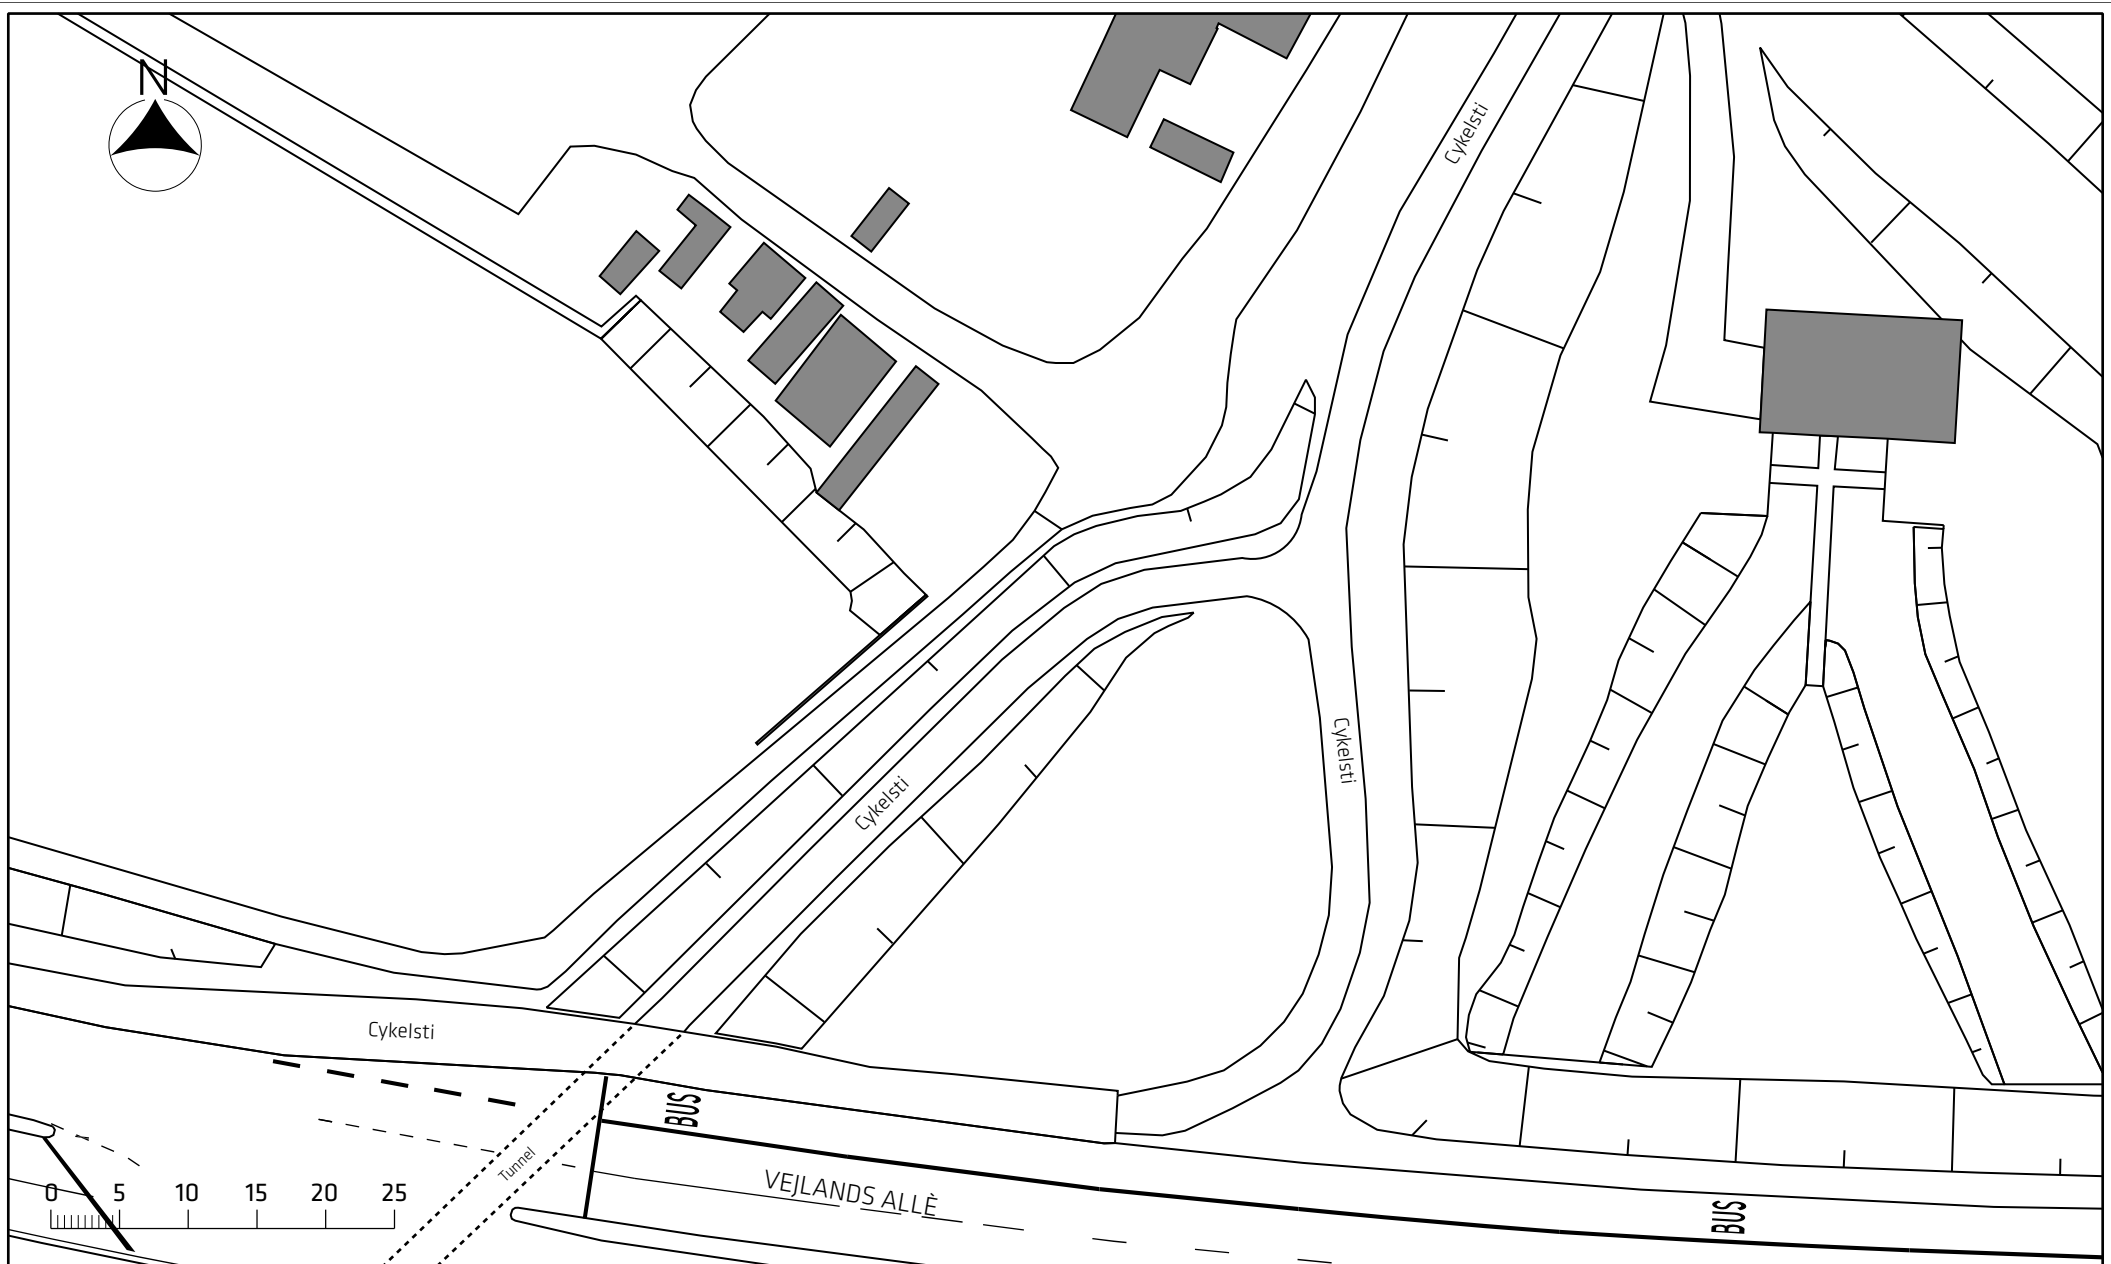


### Indre Ringrute

Eksisterende forhold

Bilag 2Af



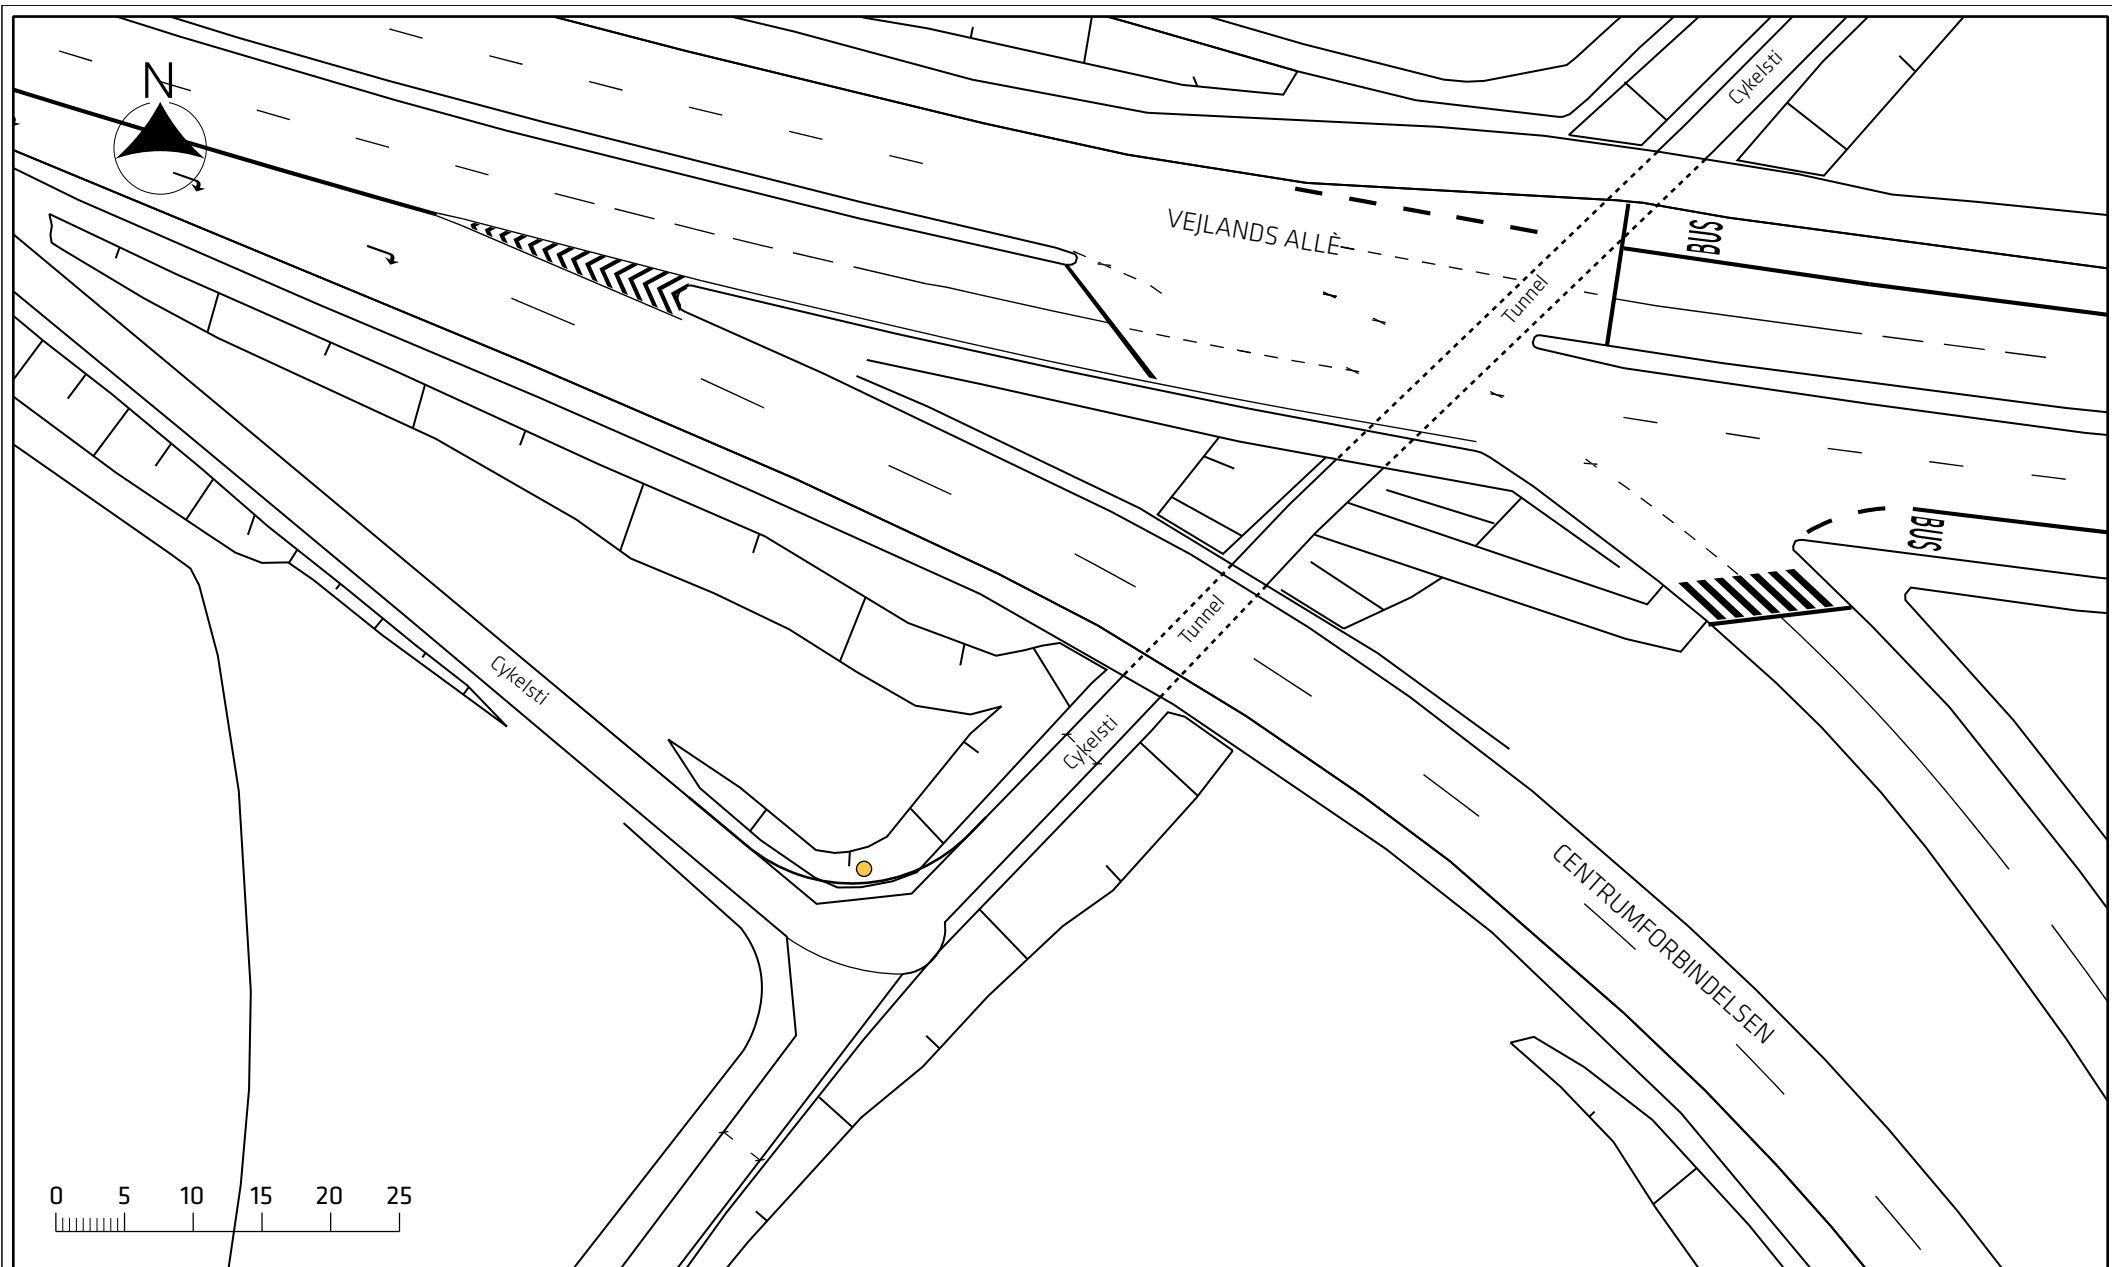

Signaturforklaring


- Lysmast

Indre Ringrute

Eksisterende forhold

Bilag 2Ag



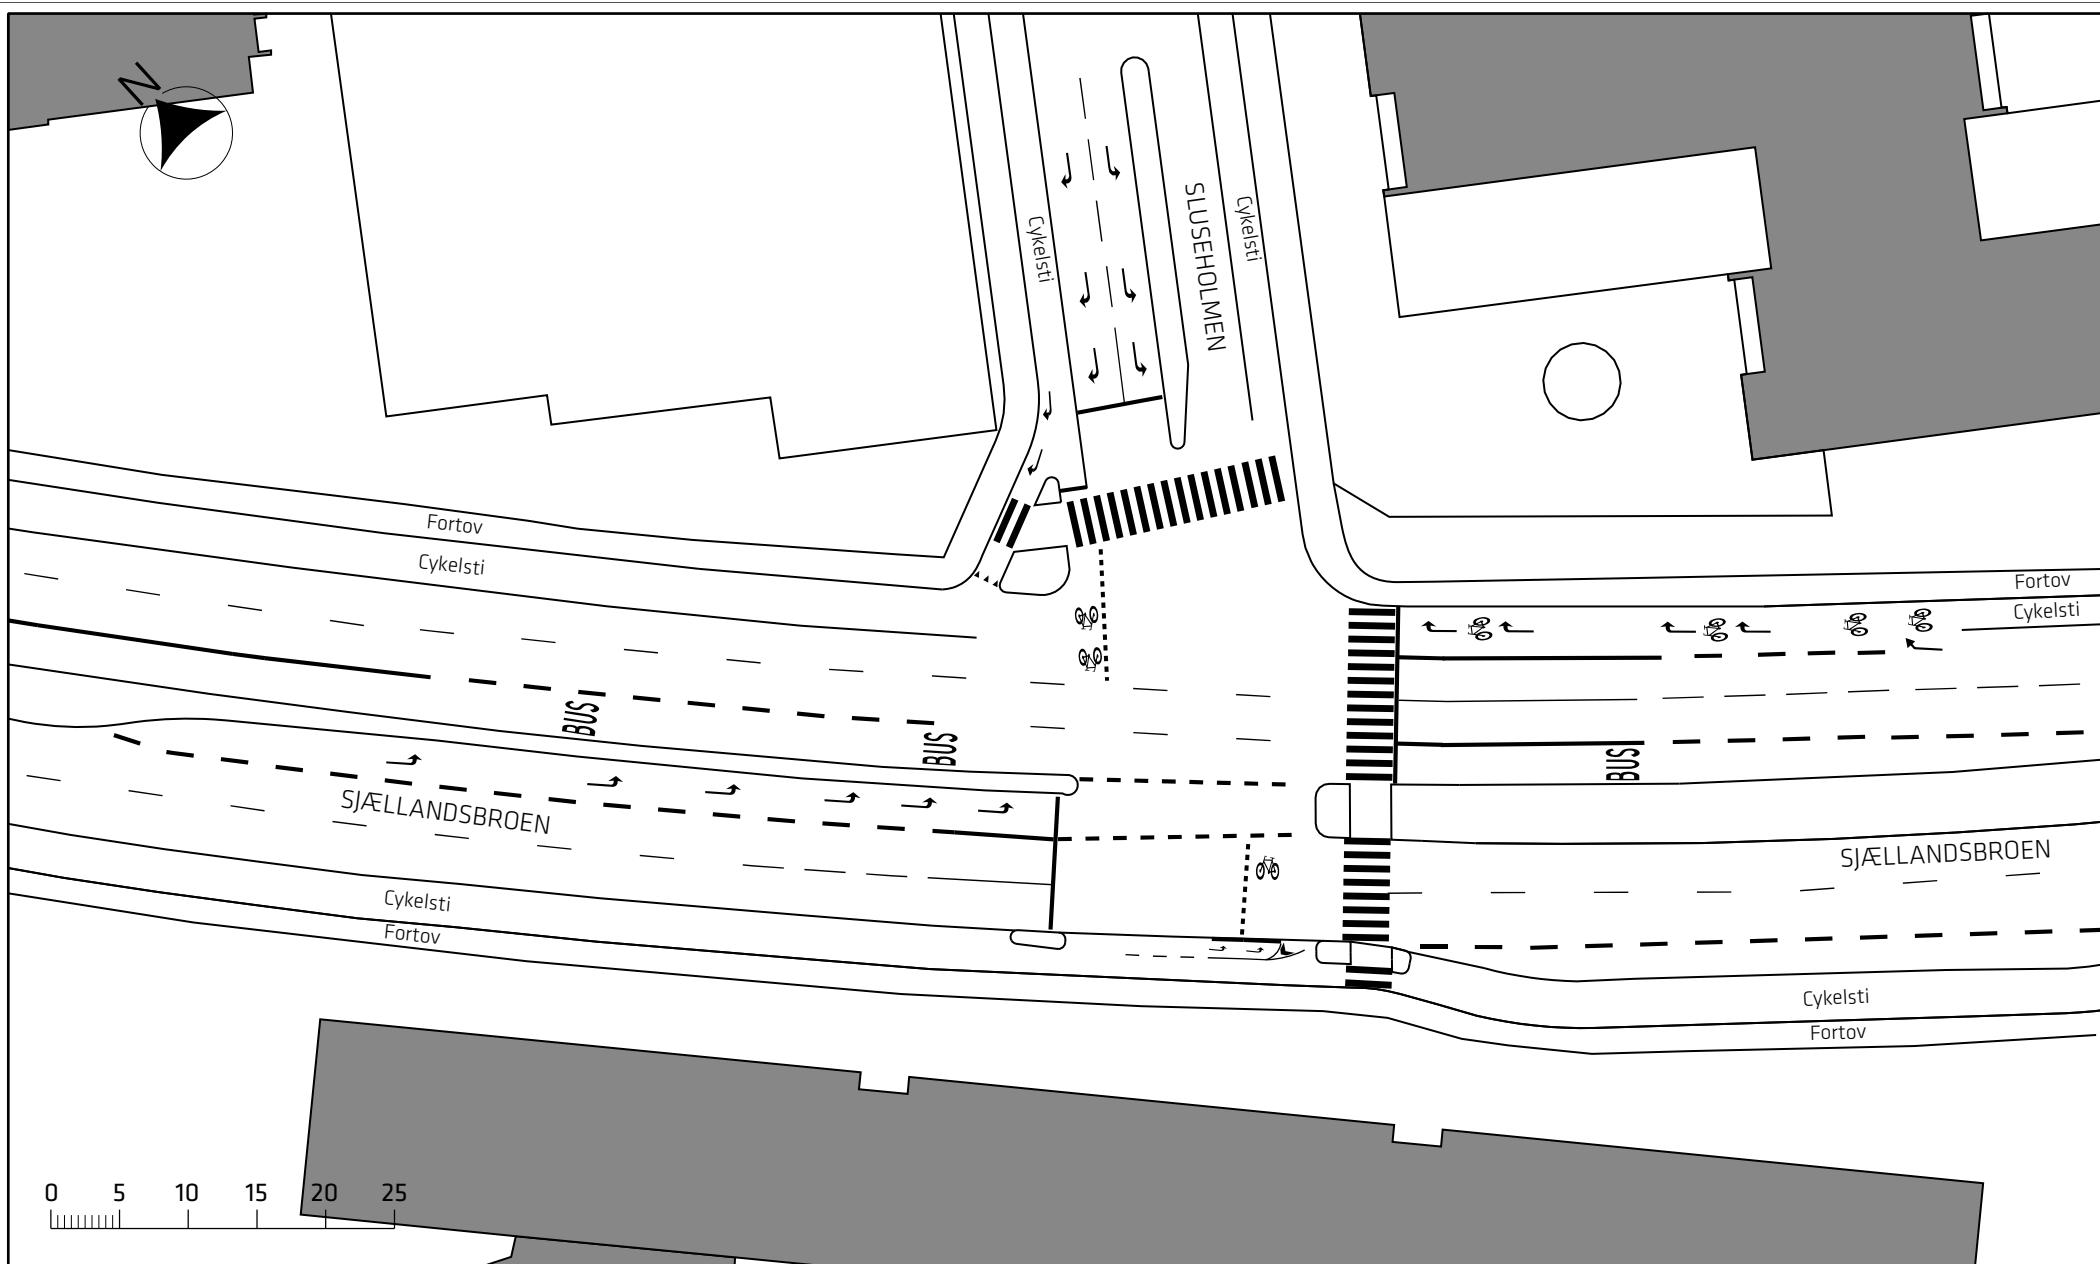


Indre Ringrute

Eksisterende forhold

Bilag 2Ba





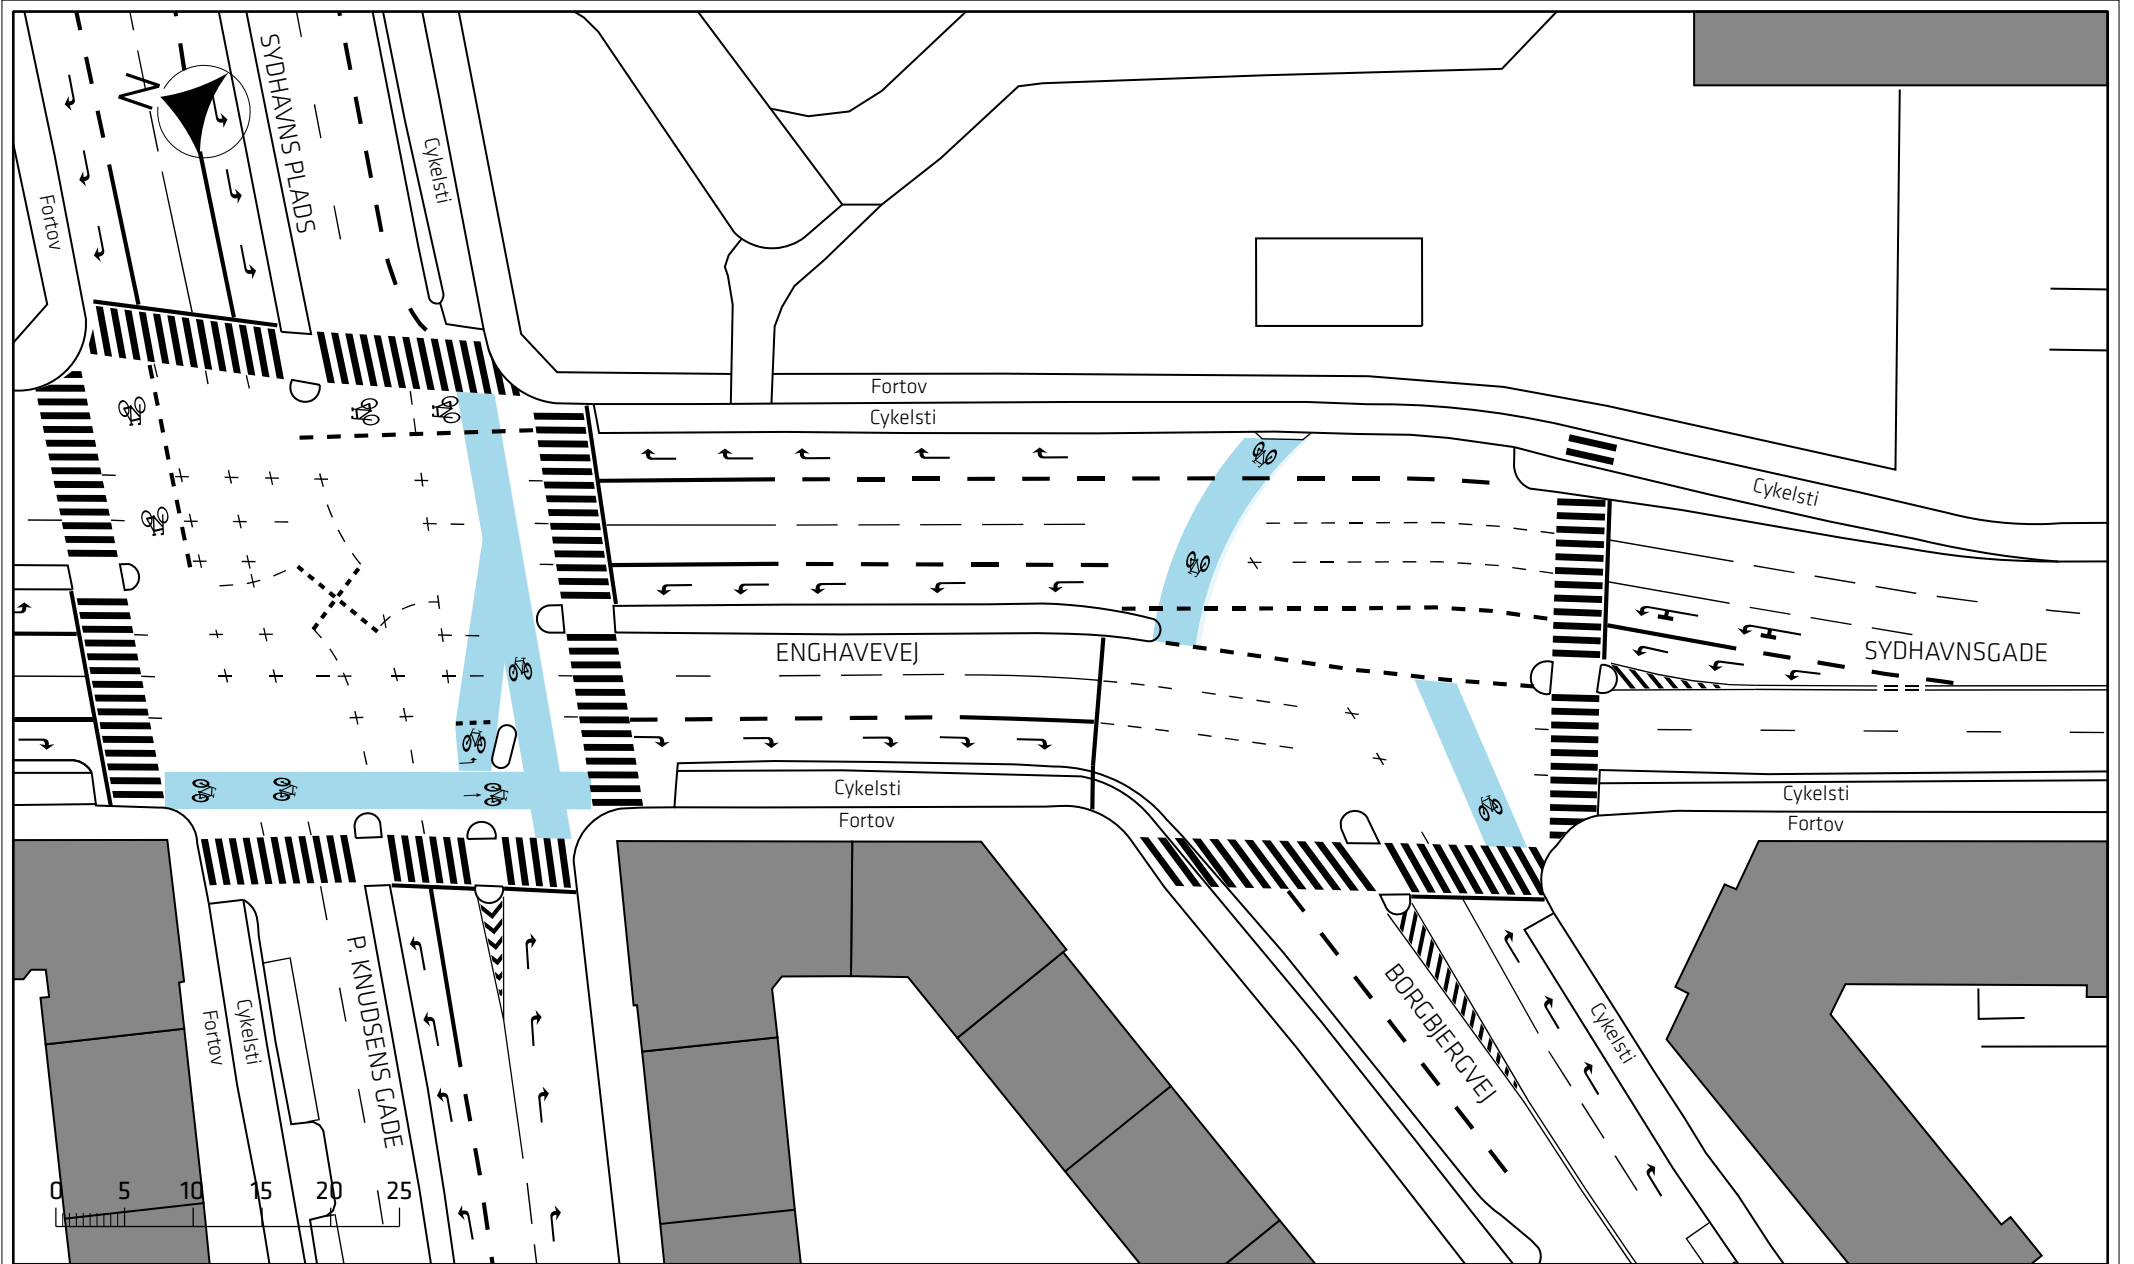


Indre Ringrute

Eksisterende forhold

Bilag 2Bb



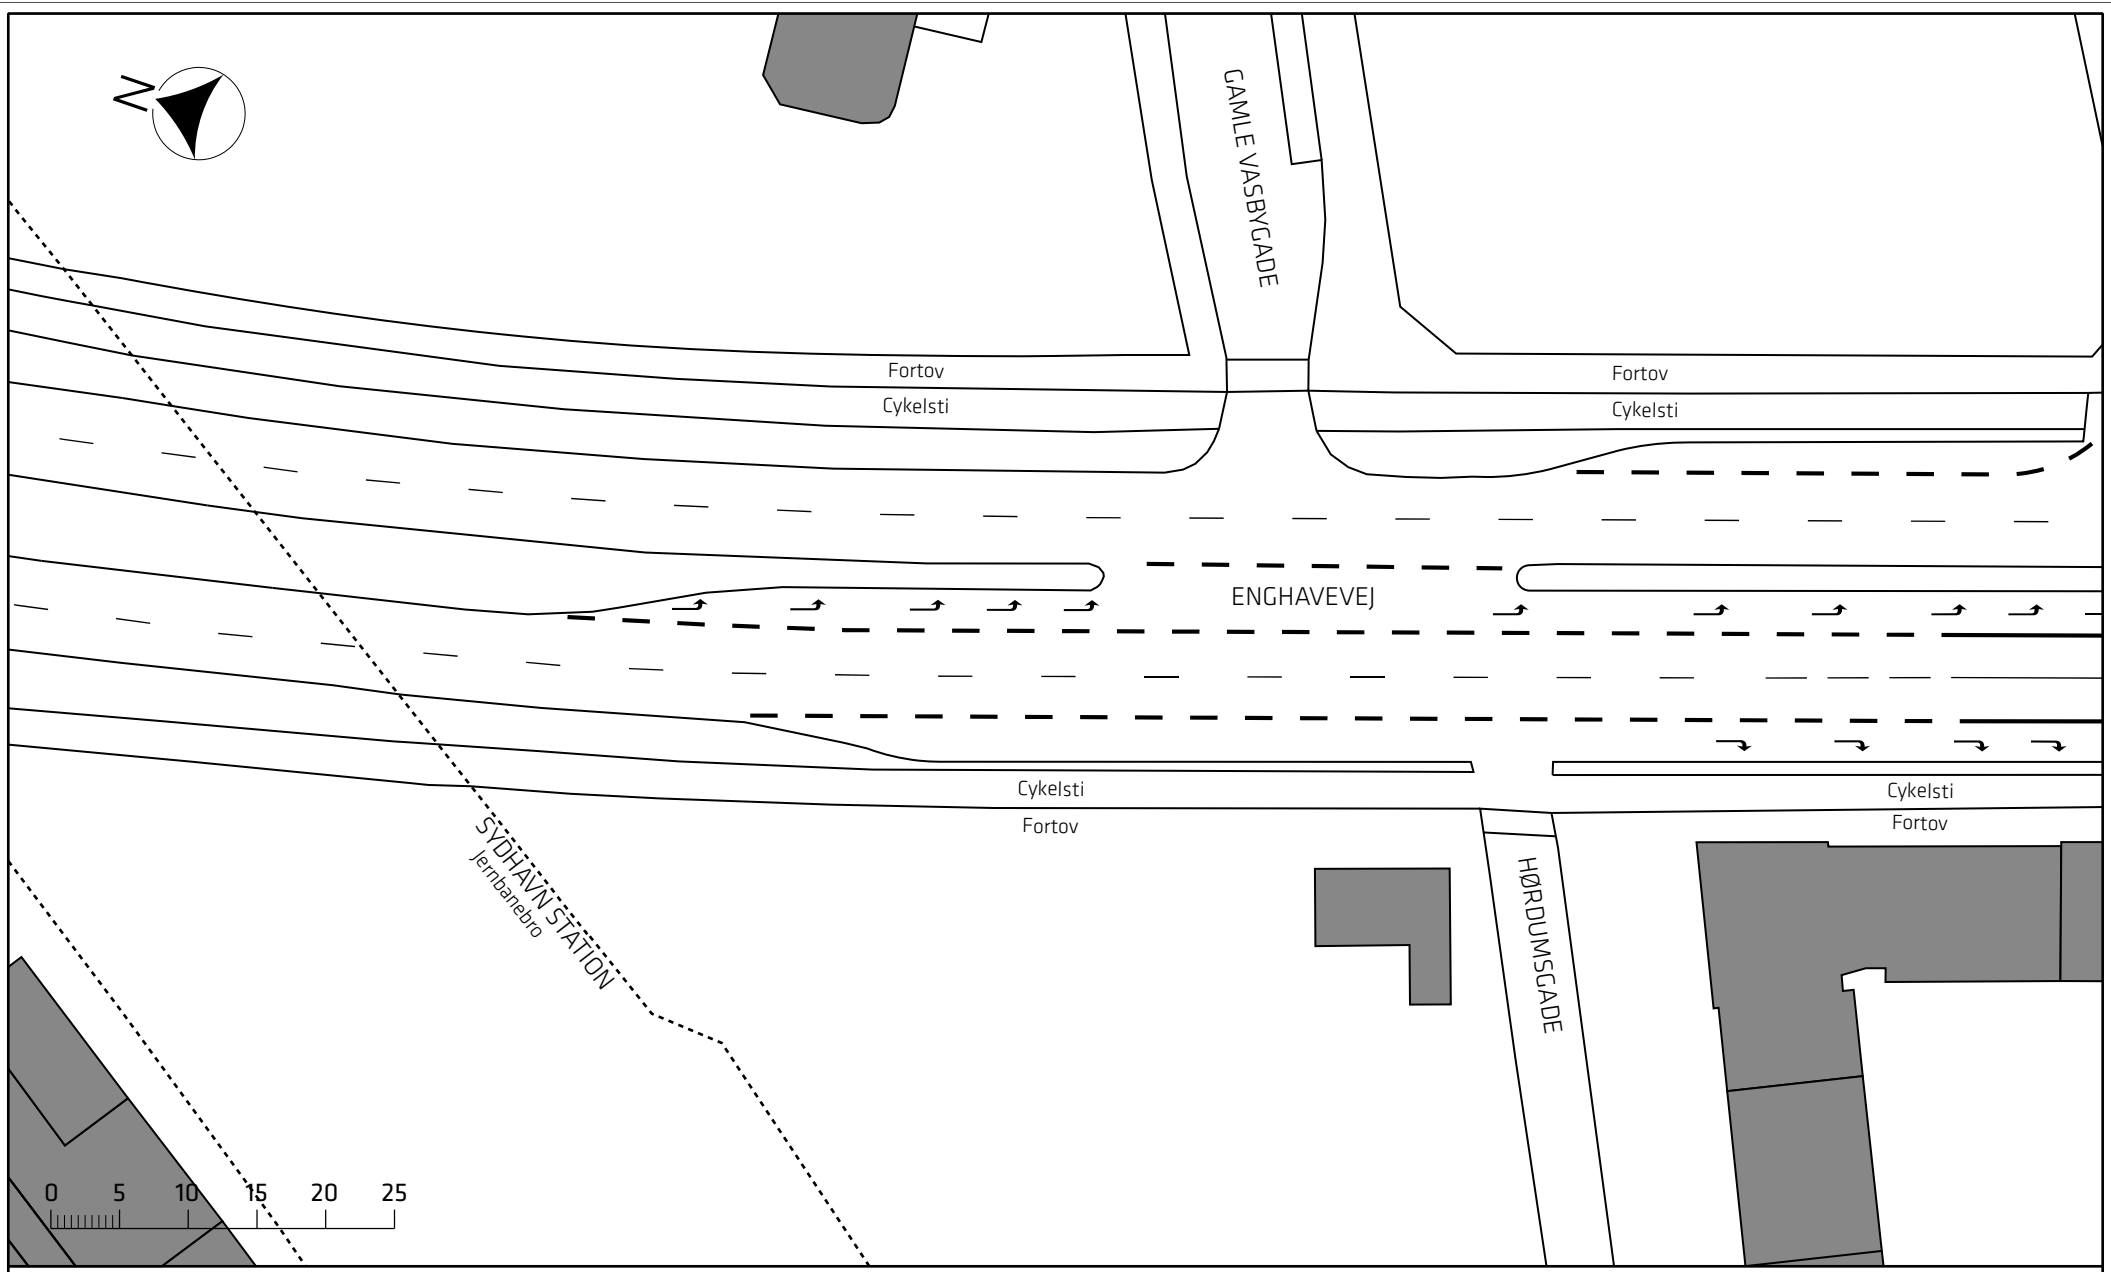

### Indre Ringrute

Eksisterende forhold

Bilag 2Bc





Fortov

Cykelsti

ENGHAVEVEJ

Cykelsti

Fortov

Fortov

Cykelsti


Fortov

Fortov

VESTERBROS BRANDSTATION

HANSOLRIKSVEJ

EDVARD STORMVEJ


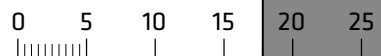


Indre Ringrute

Eksisterende forhold

Bilag 2Bd



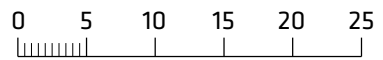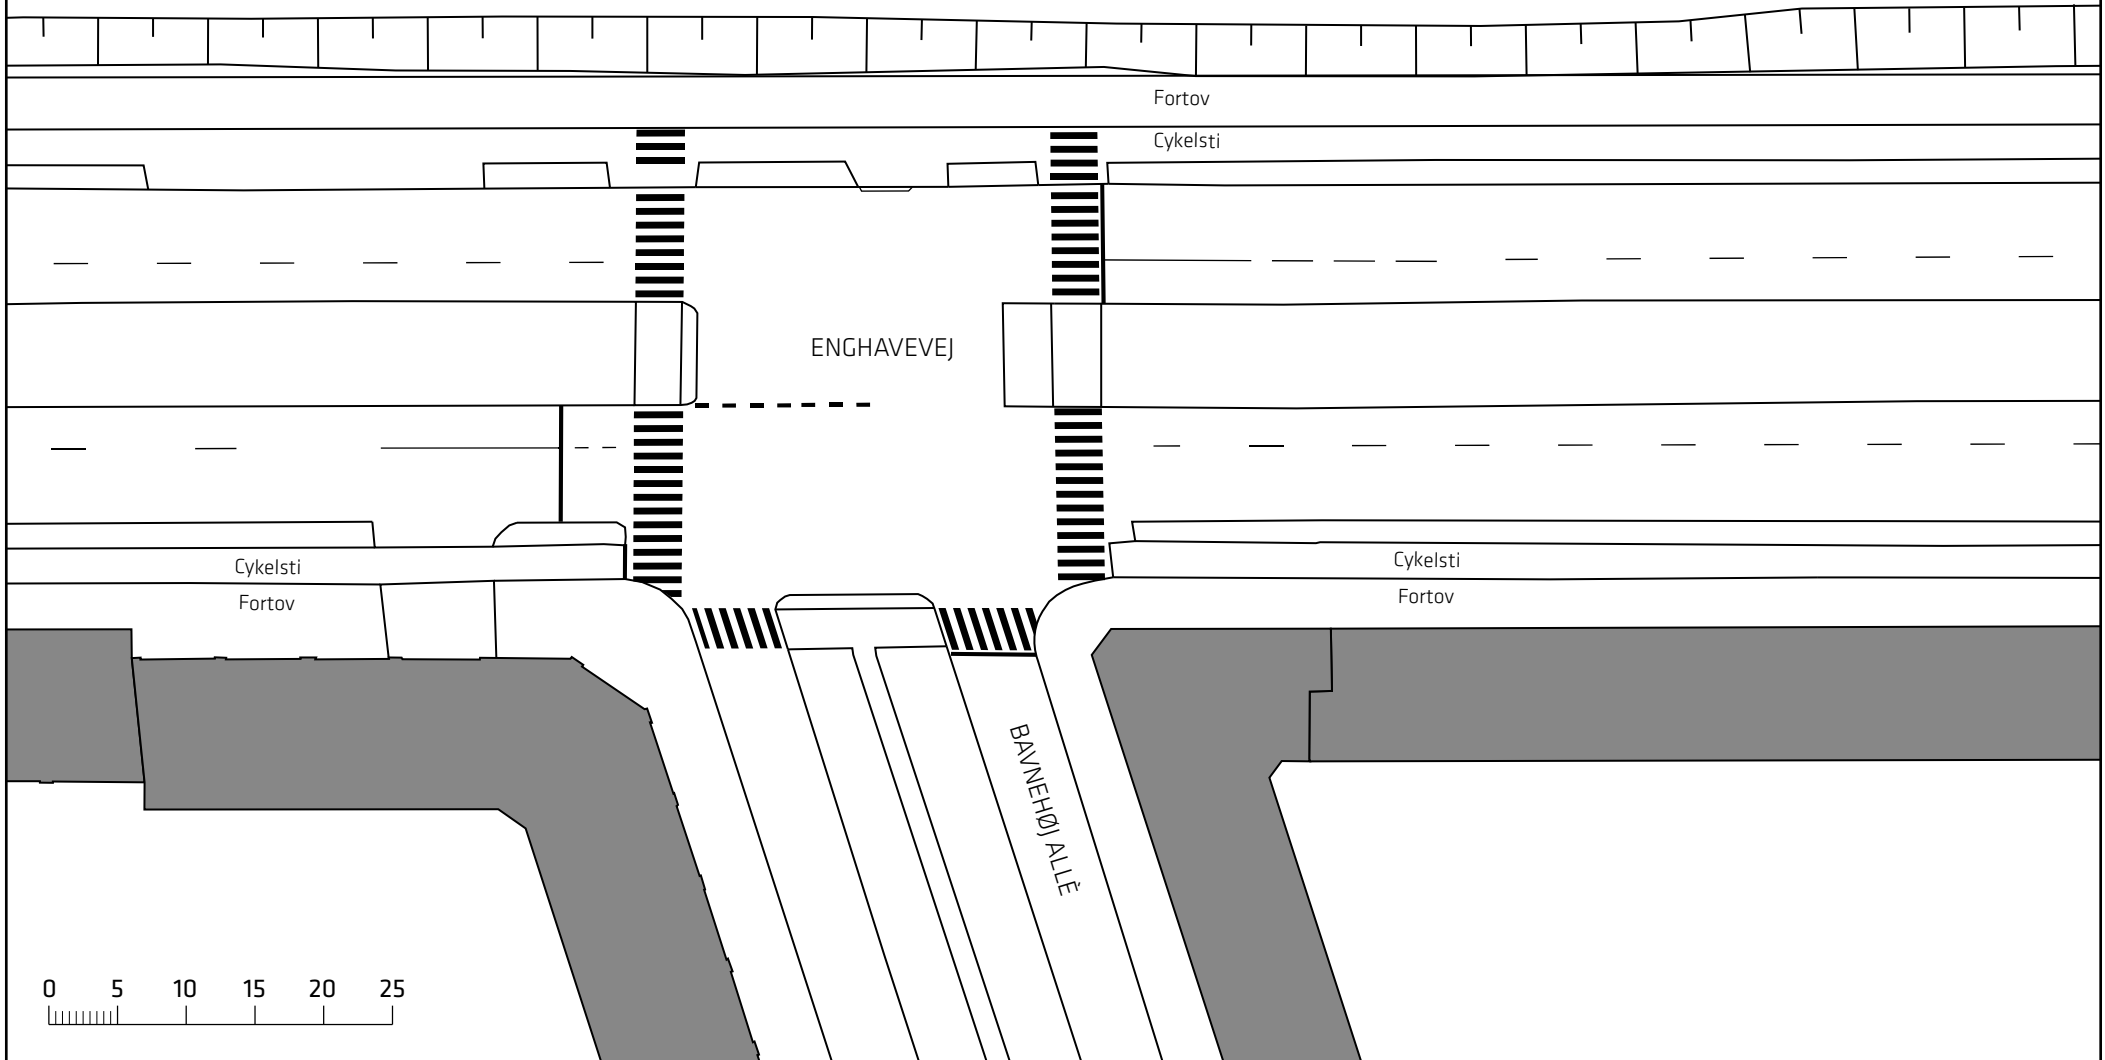

Indre Ringrute  
Eksisterende forhold




Fortov  
Cykelsti

ENGHAVEVEJ

Cykelsti  
Fortov


Cykelsti  
Fortov

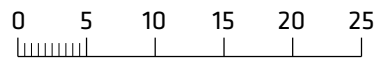

Indre Ringrute  
Eksisterende forhold

Bilag 2Bf



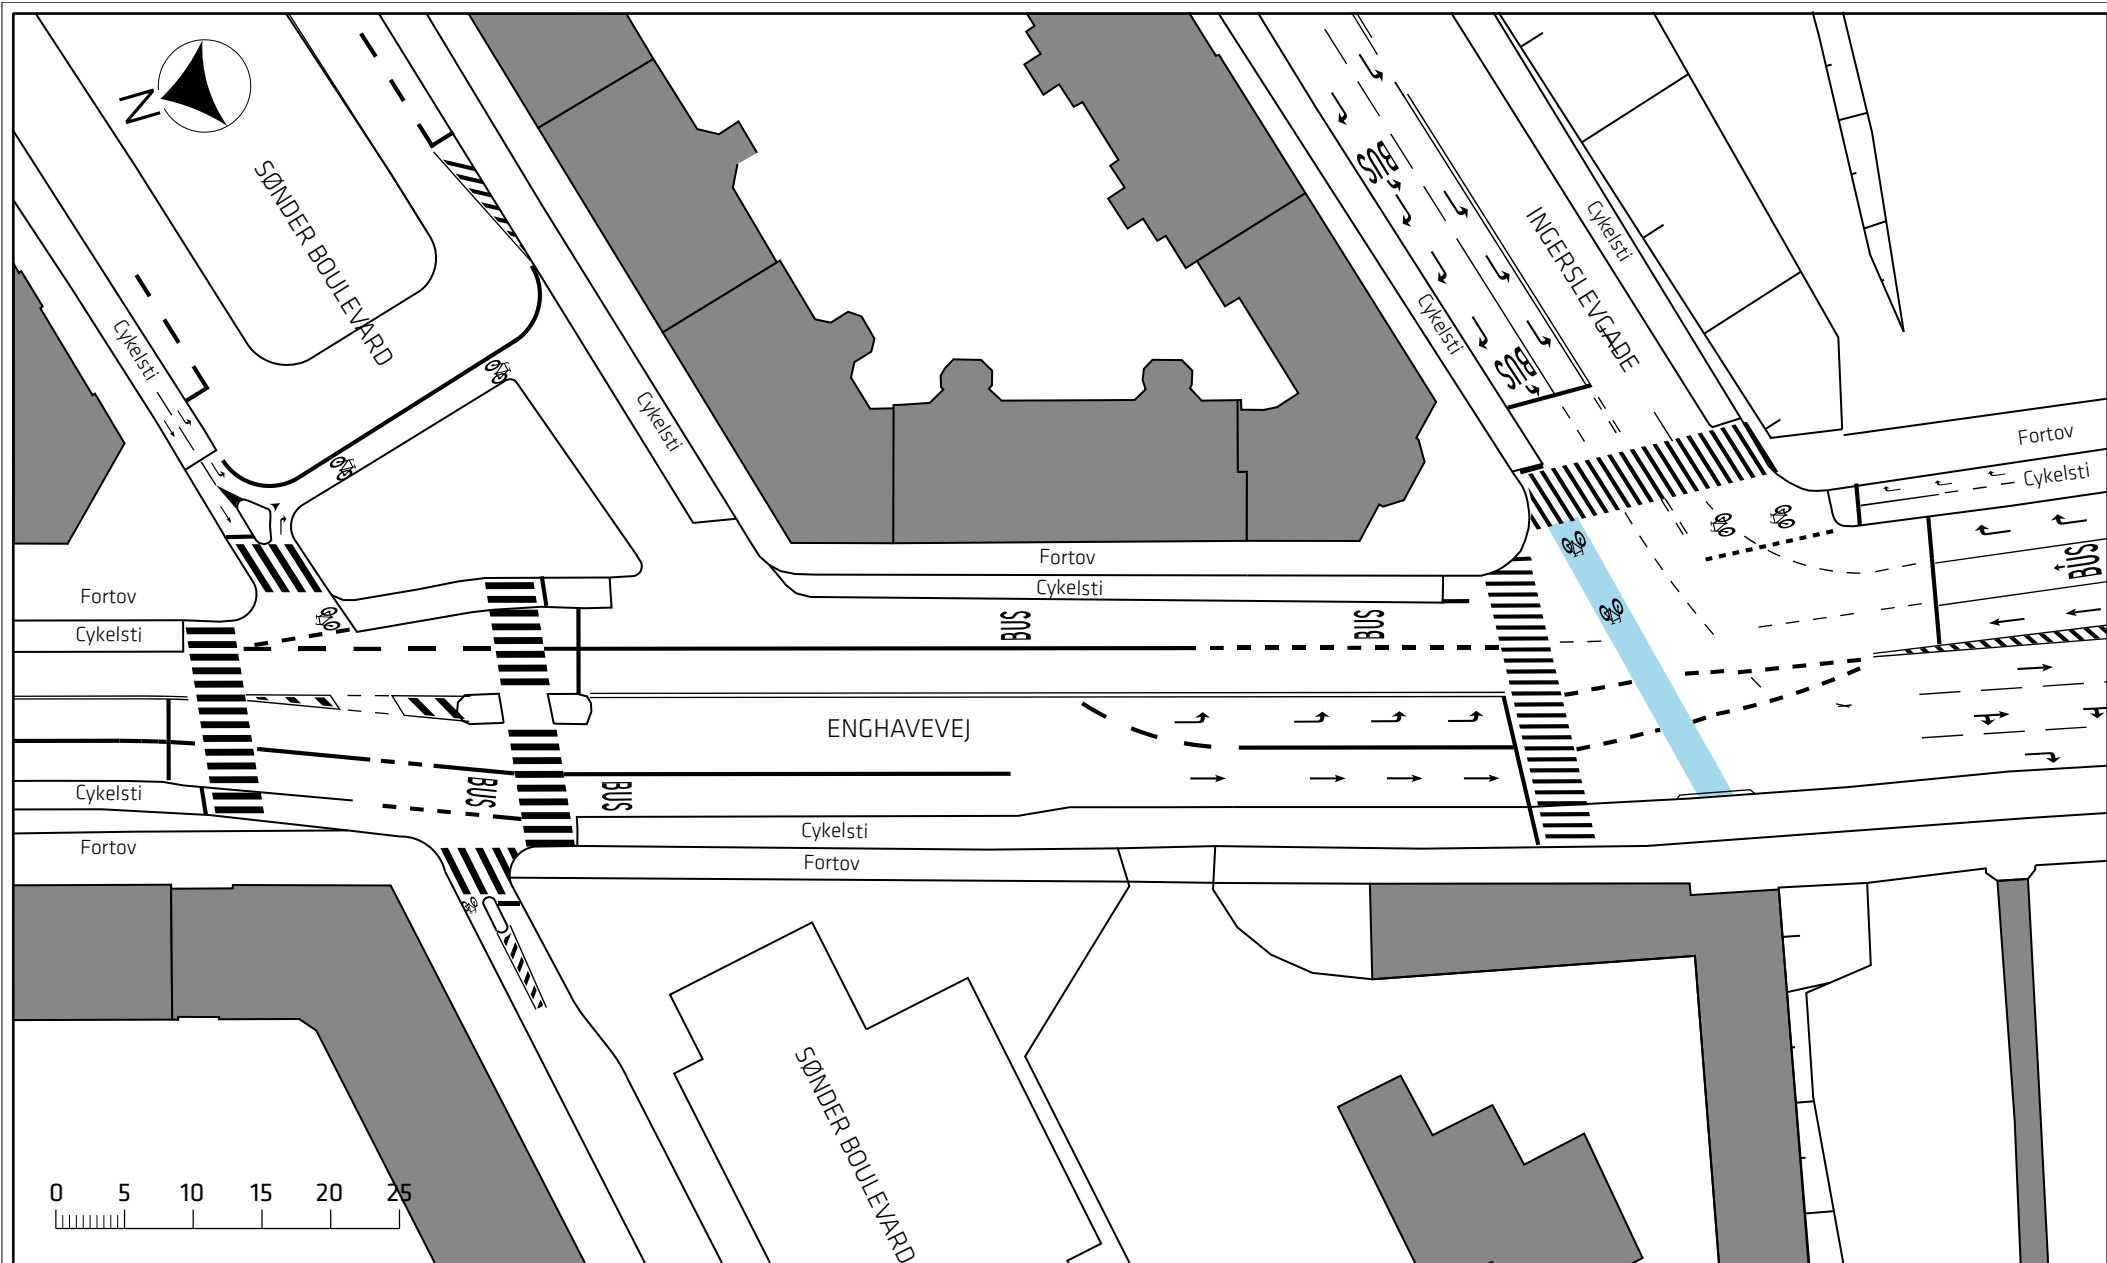


Indre Ringrute

Eksisterende forhold

Bilag 2Bg



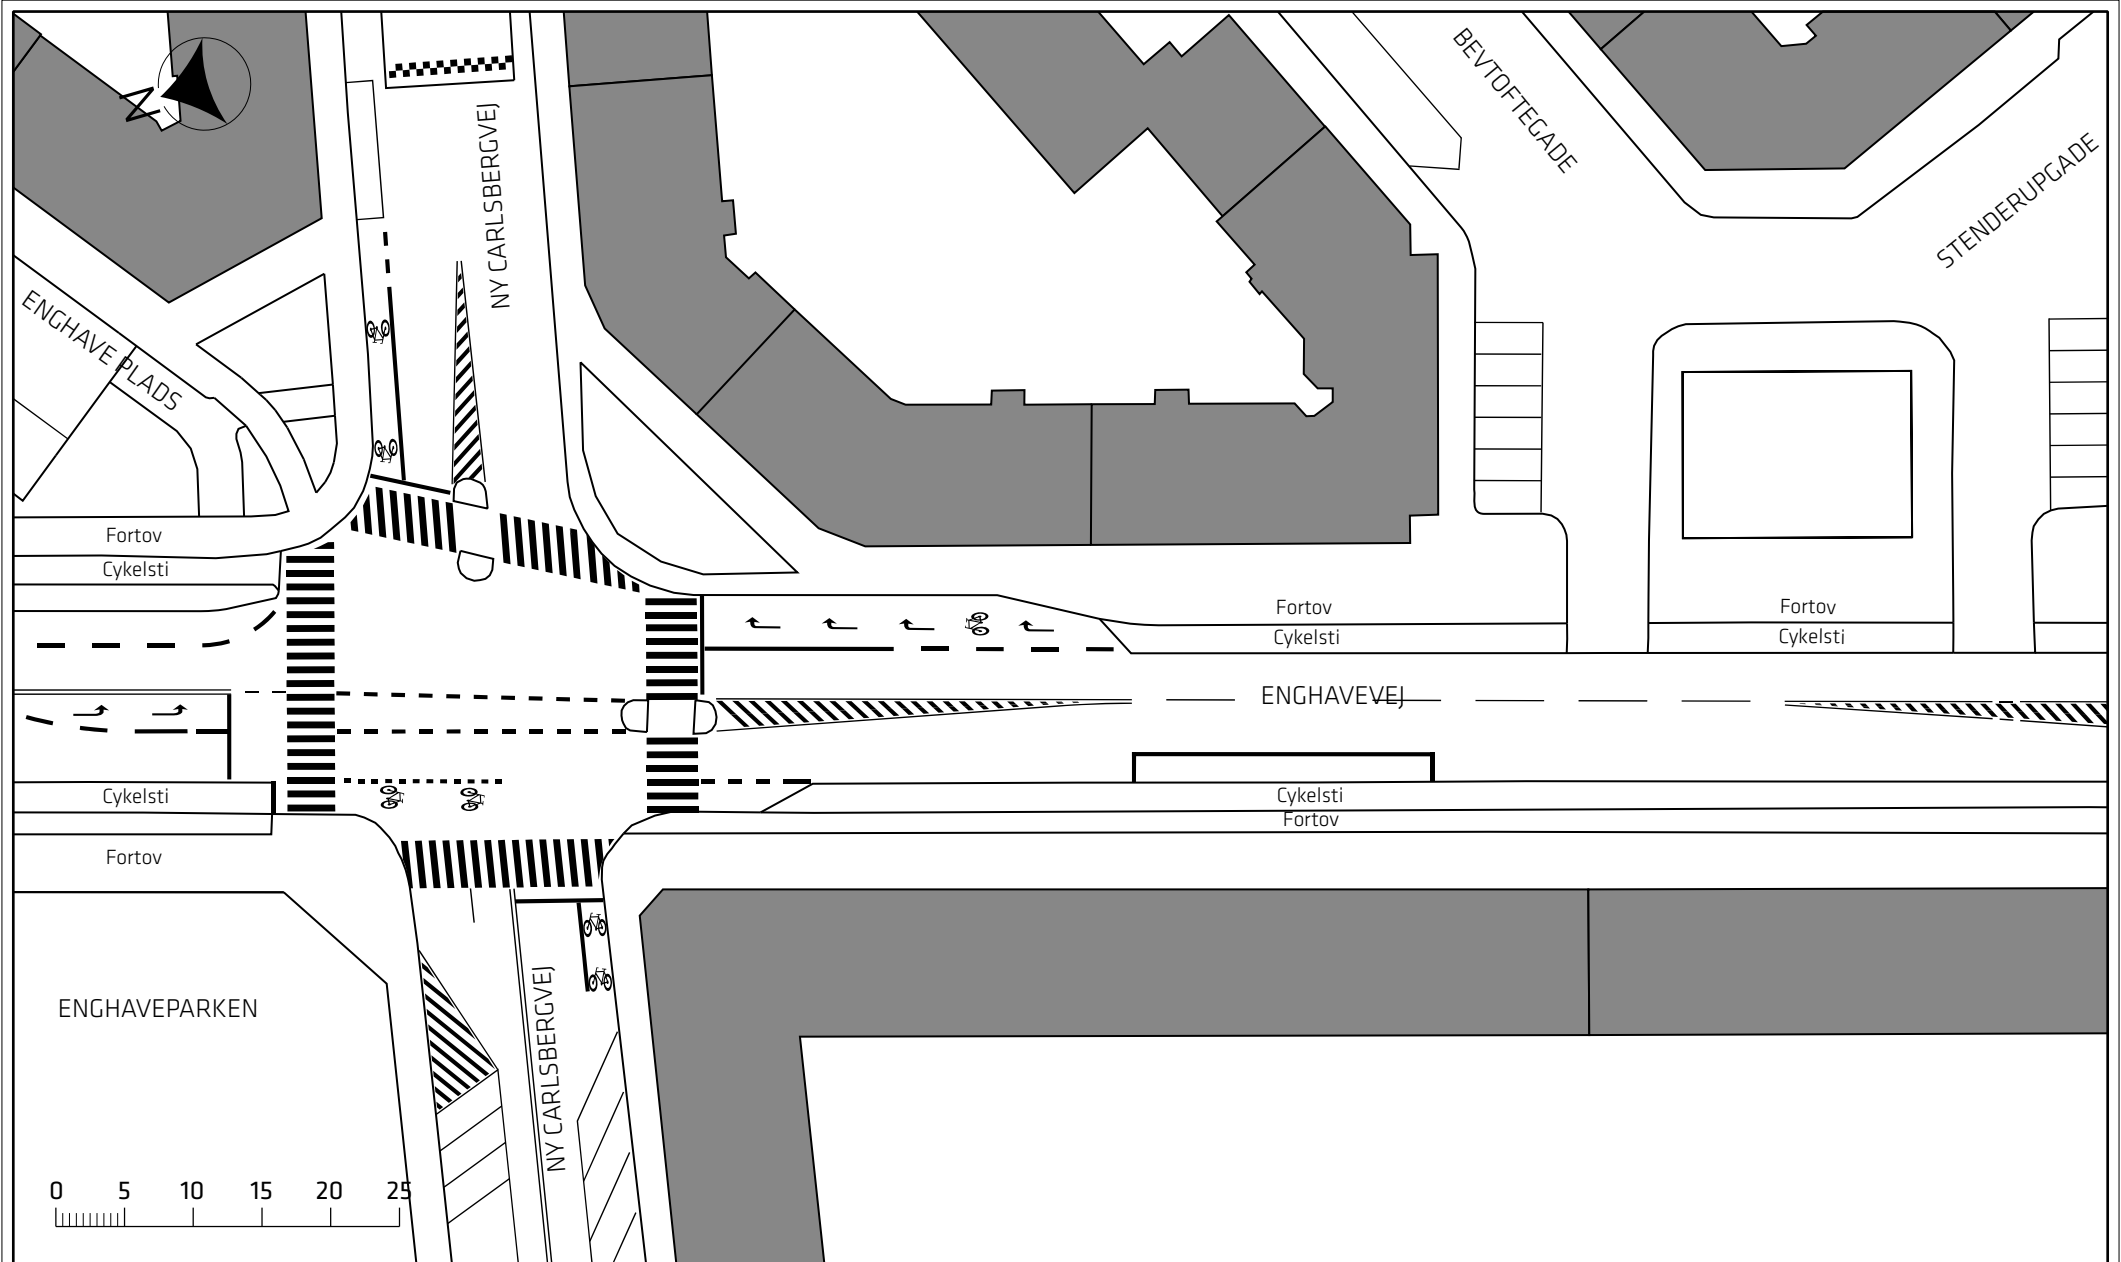

Indre Ringroute

Eksisterende forhold

Bilag 2Bh





ENGHAVE PLADS

Fortov  
Cykelsti

Fortov  
Cykelsti

ENGHAVEVEJ

Cykelsti  
Fortov

LYRSKOVGADE

0 5 10 15 20 25


Indre Ringrute

Eksisterende forhold

Bilag 2Bi





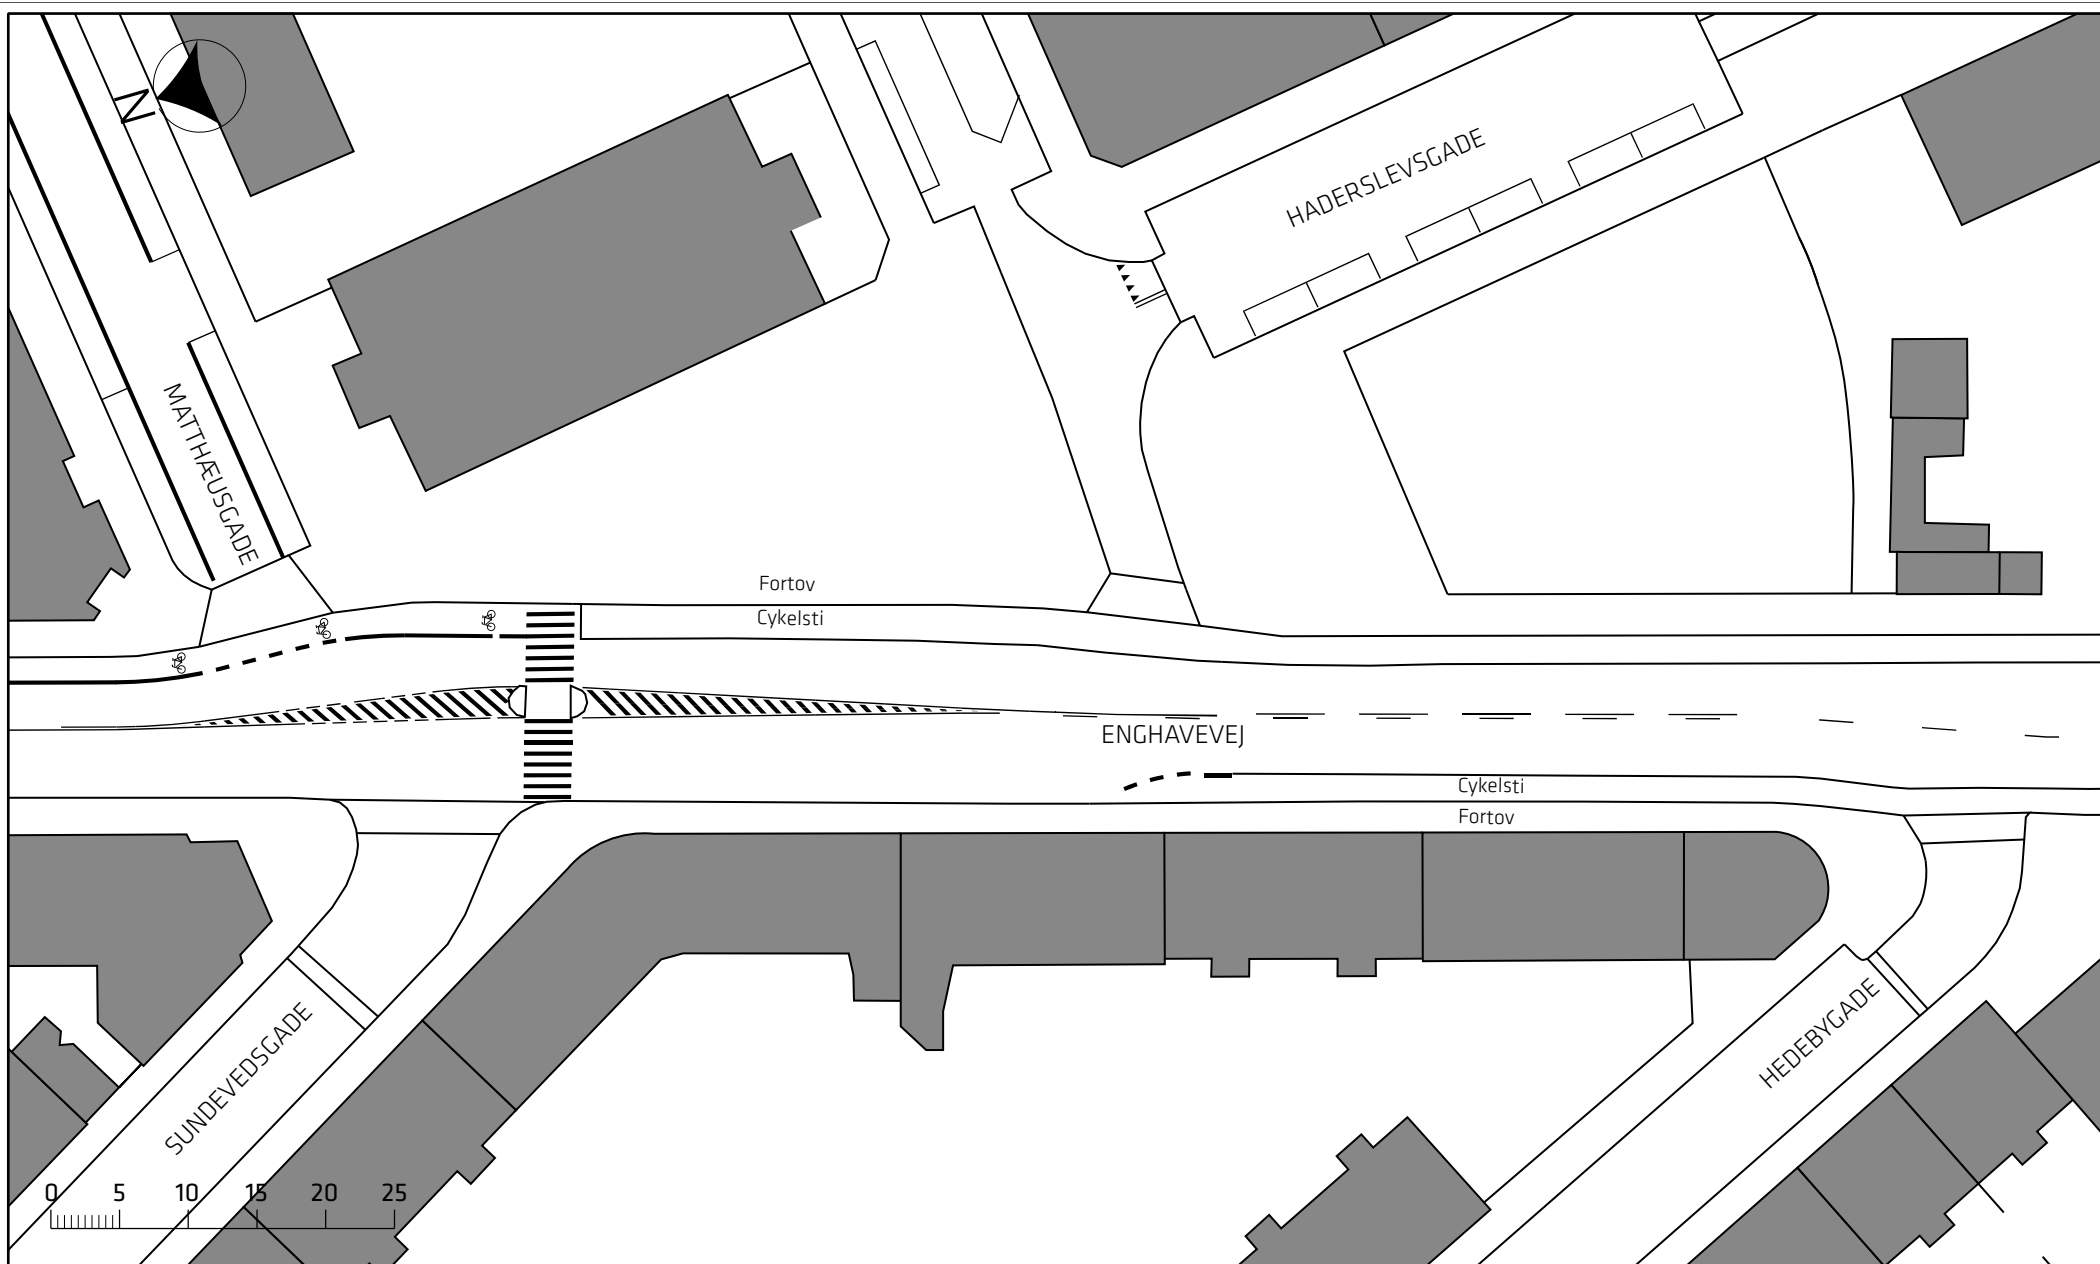


**Indre Ringrute**

Eksisterende forhold

Bilag 2Bj



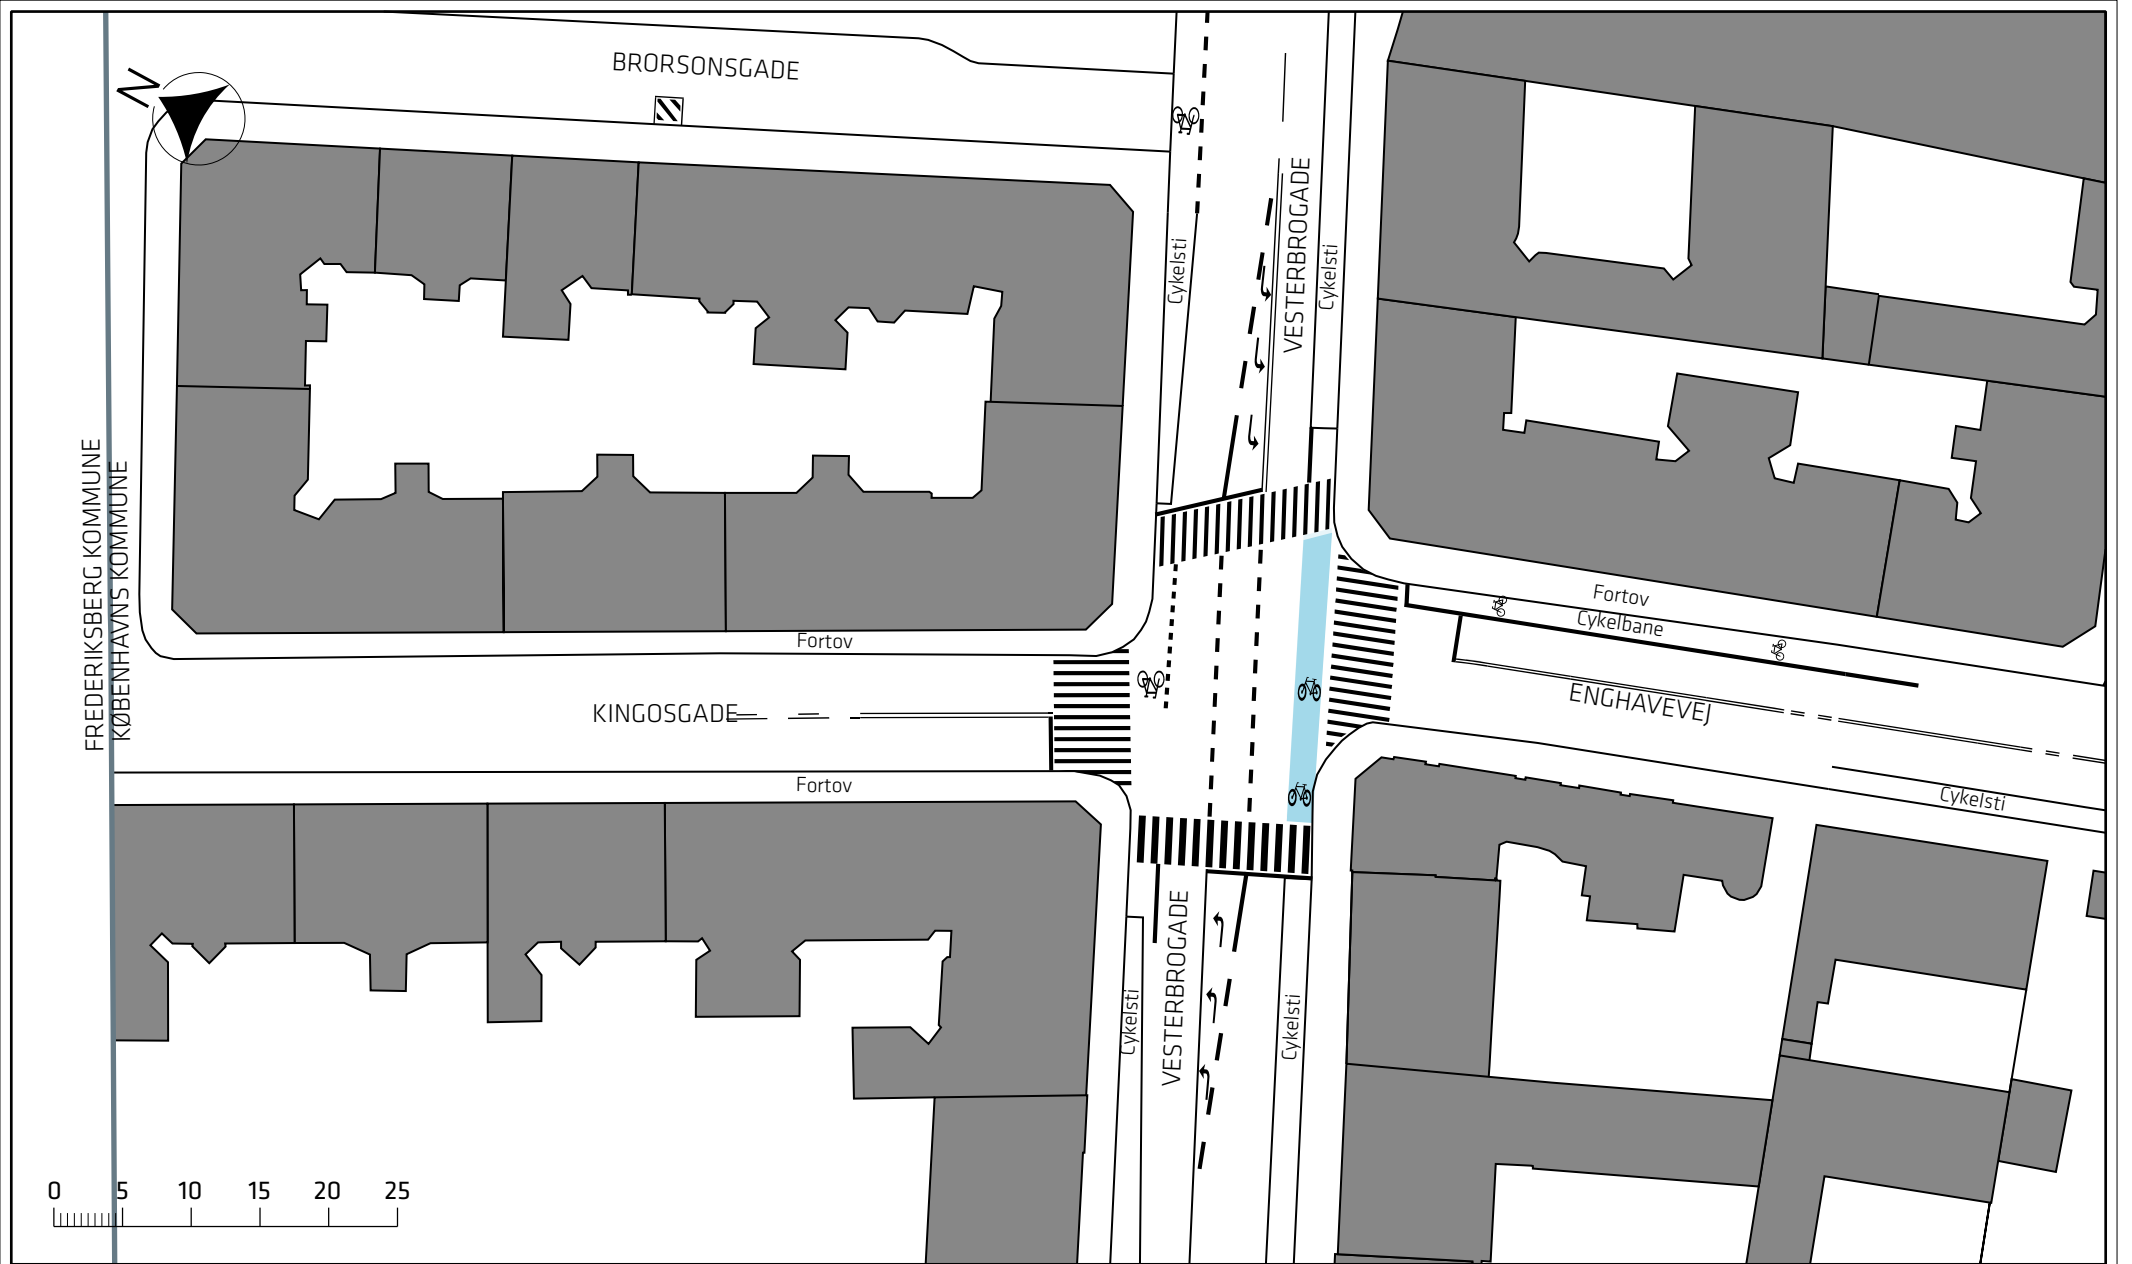


### Indre Ringrute

Eksisterende forhold

Bilag 2Bk




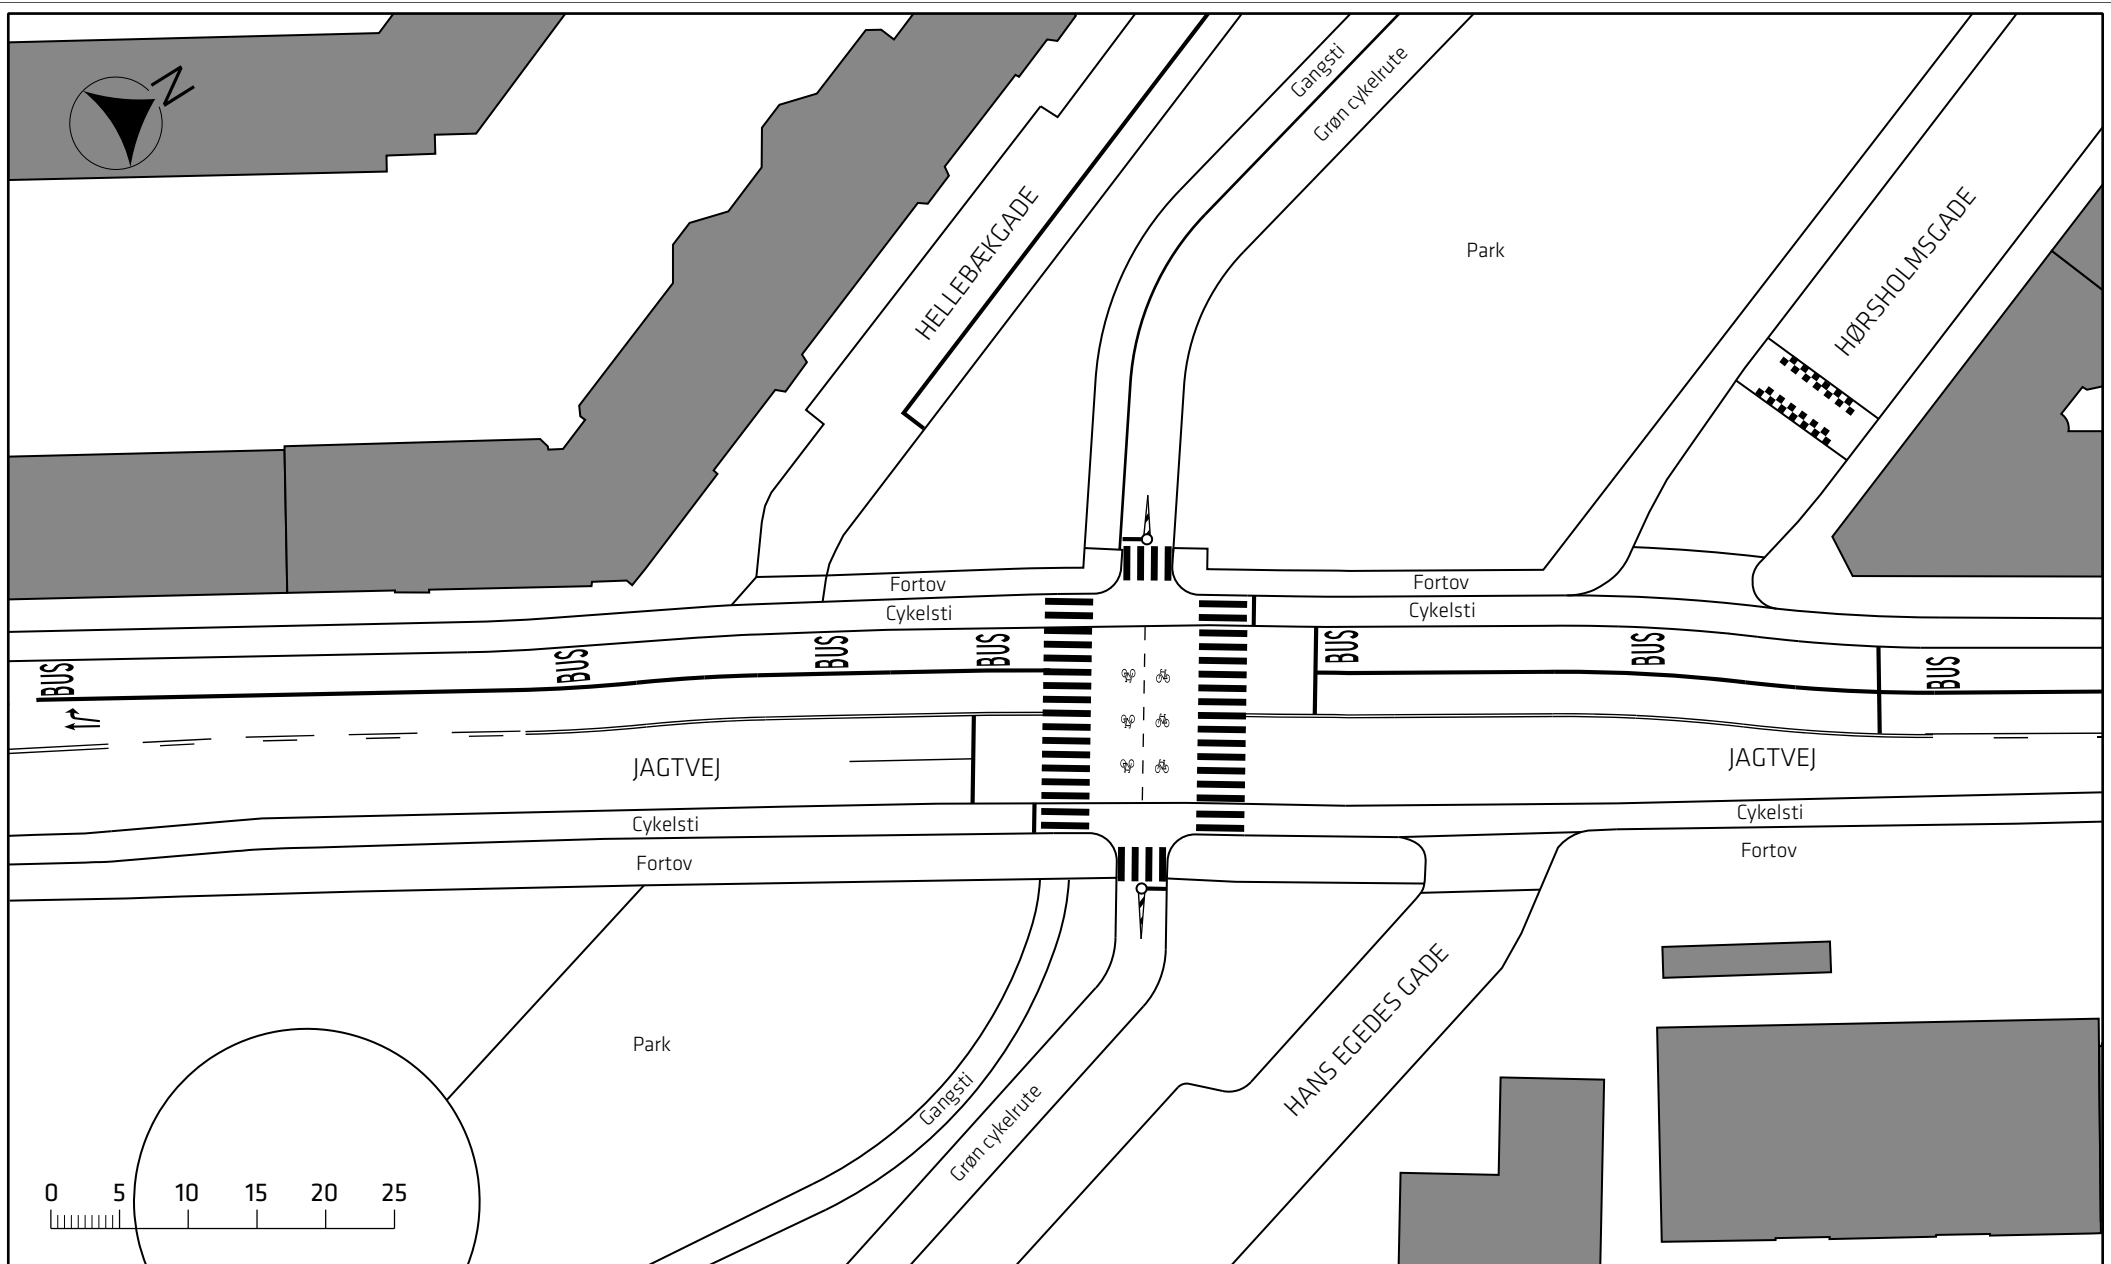


Indre Ringrute  
Eksisterende forhold

Bilag 2Ca



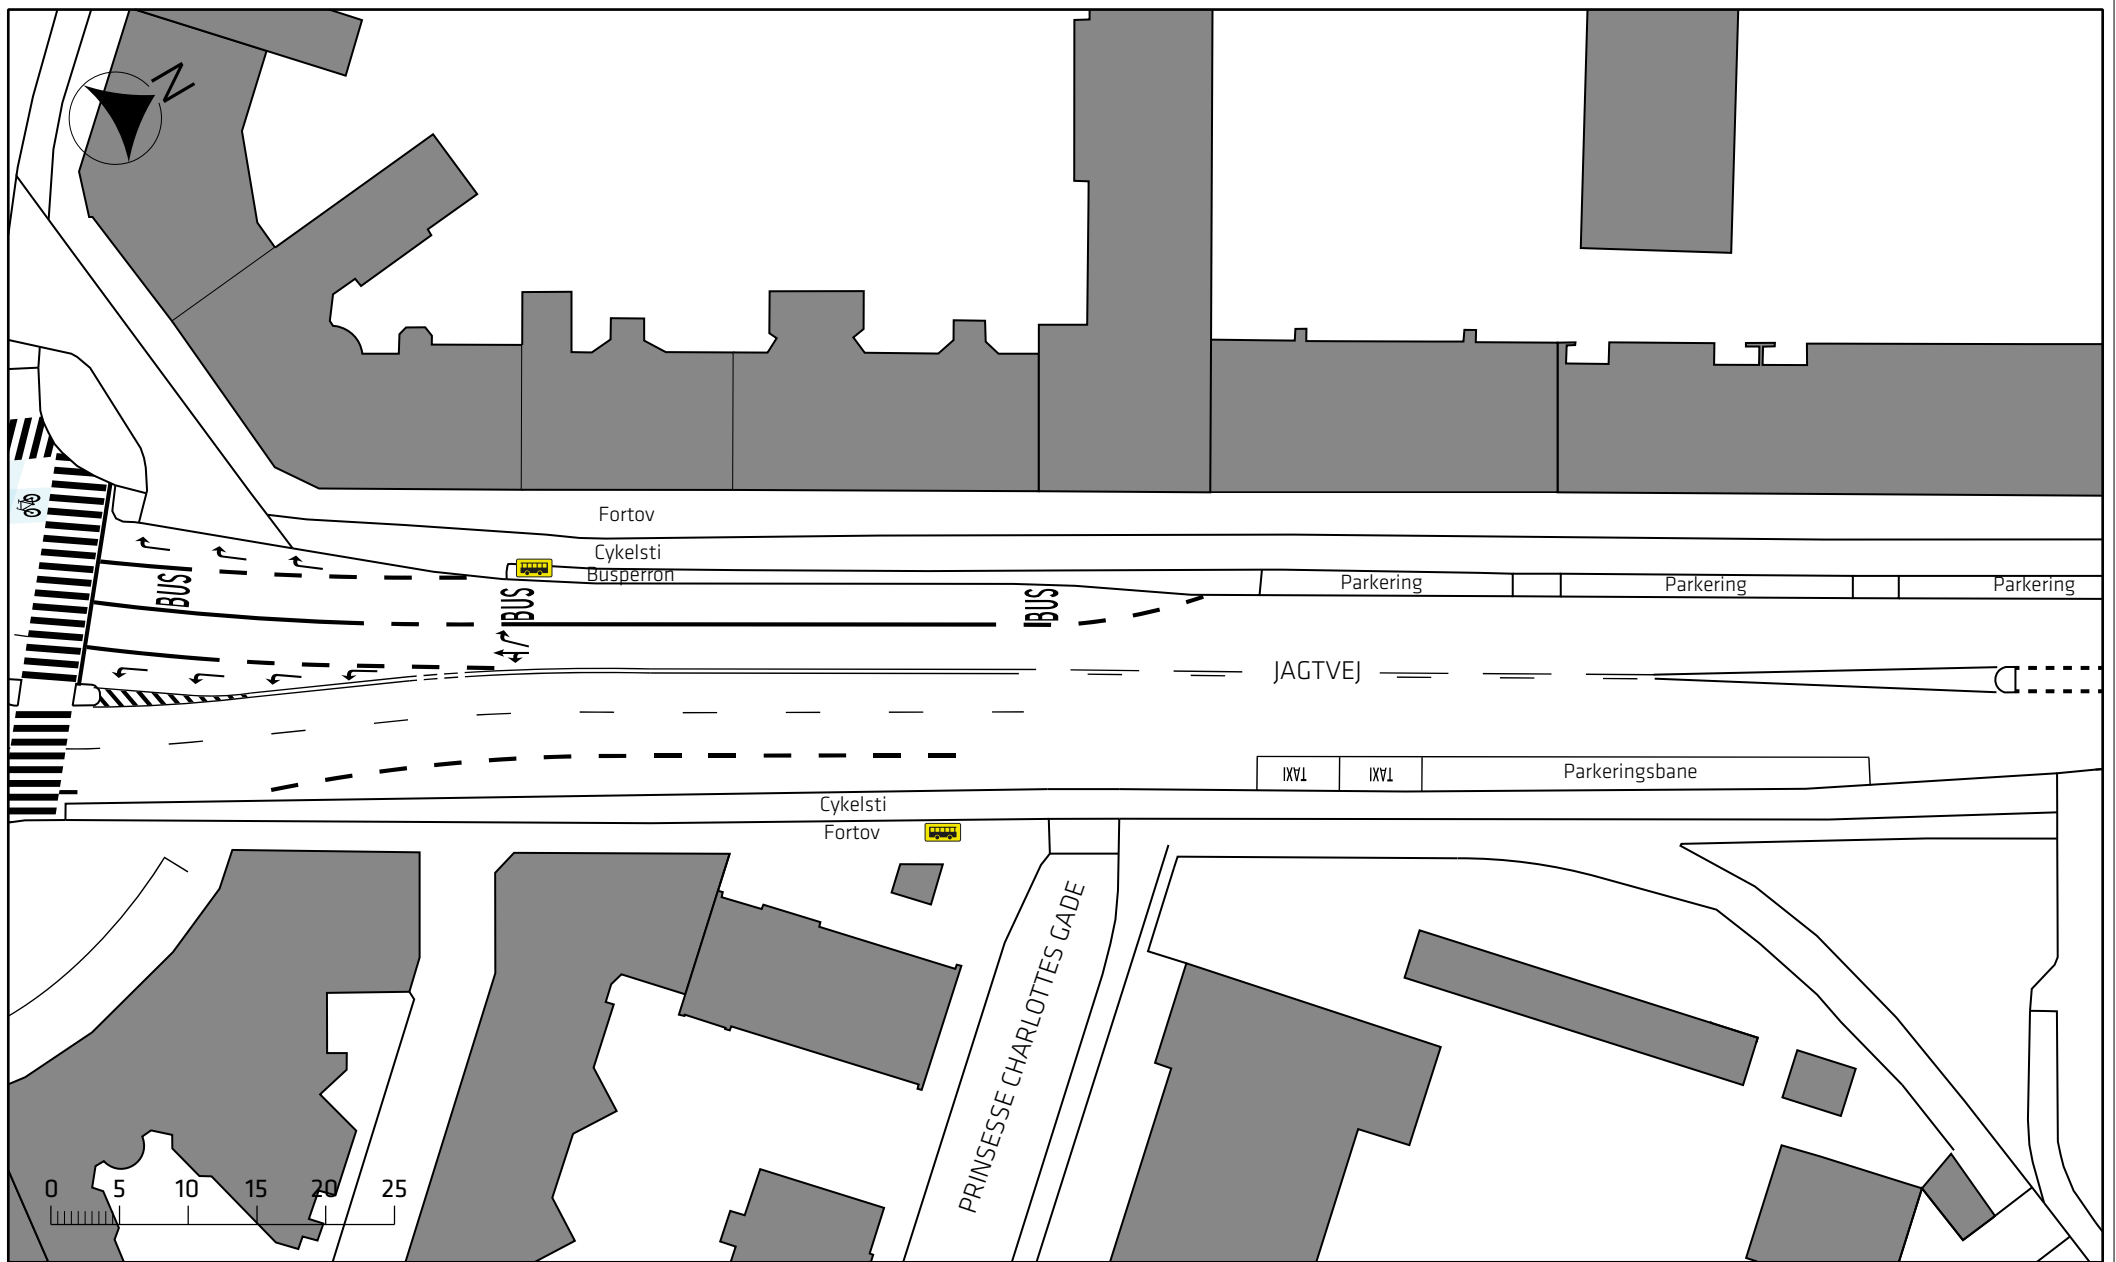

Signaturforklaring


 Stoppested

Indre Ringrute



Eksisterende forhold

Bilag 2Cb

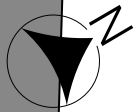



Signaturforklaring


-  Stoppested
-  Eks. træ

Indre Ringroute



Eksisterende forhold

Bilag 2Cc

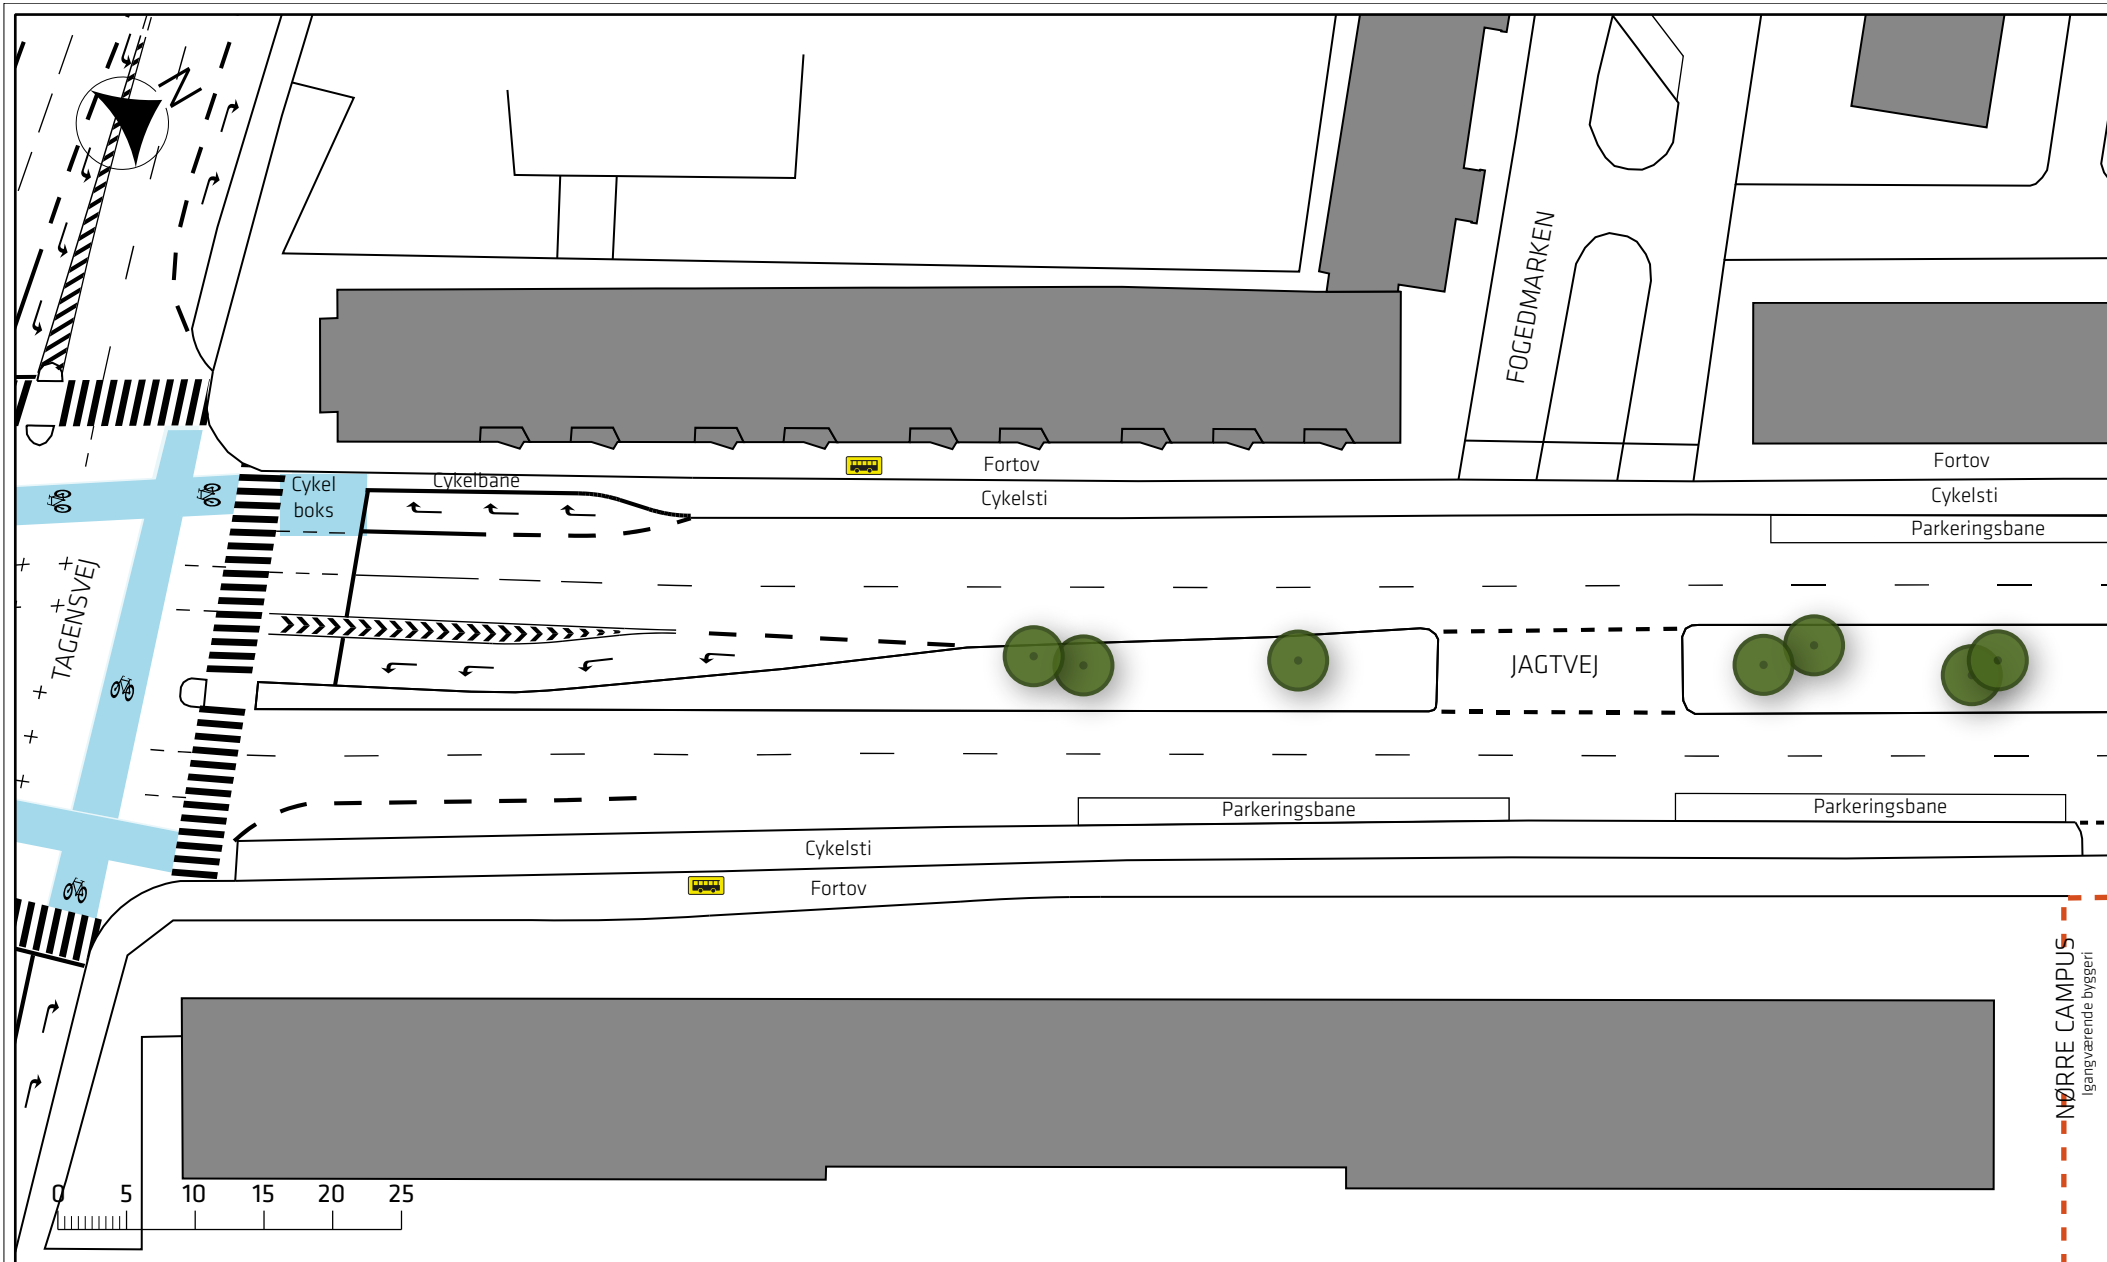



Signaturforklaring

-  Stoppested
-  Eks. træ

Indre Ringroute

Eksisterende forhold

Bilag 2Cd





FOGEDGÅRDEN

NØRRE CAMPUS  
lgangværende byggeri

Fortov

Cykelsti

Parkeringsbane

Parkeringsbane

Parkeringsbane

Parkeringsbane

Parkeringsbane

JAGTVEJ

Parkeringsbane

Cykelsti

Fortov

NØRRE CAMPUS  
lgangværende byggeri



Indre Ringrute

Eksisterende forhold

Bilag 2Ce





SKRIVERGANGEN

Fortov

Cykelsti

Parkeringsbane

Parkeringsbane


JAGTVEJ

Parkeringsbane

Cykelsti

Fortov

UNIVERSITESPARKEN

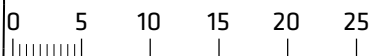

Indre Ringrute

Eksisterende forhold

Bilag 2Cf







SIFS PLADS

Cykelsti

LERSØPARKALLE

Cykelsti

Fortov

Fortov

Cykelsti

Cykelsti

JAGTVEJ

JAGTVEJ

Parkeringsspor


Cykelsti

Cykelsti

Fortov

Fortov

UNIVERSITETSPARKEN

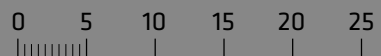


Indre Ringrute

Eksisterende forhold

Bilag 2Cg



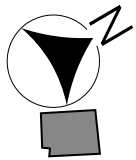

STADENS VÆNGE

BISKOP KRAGS VÆNGE

Fortov  
Cykelsti

Fortov  
Cykelsti

Fortov  
Cykelsti

JAGTVEJ

Parkeringsbane

Parkeringsbane

Parkeringsbane

Cykelsti

Fortov

0 5 10 15 20 25

Indre Ringrute

Eksisterende forhold

Bilag 2Ch





LYNGBYVEJ

SAMSØGGADE


Fortov  
Cykelsti

Fortov  
Cykelsti  
Parkeringsbane

JAGTVEJ

Cykelsti  
Fortov



METRO FORPLADS  
VIBENHUS RUNDEL  
Igangværende byggeri

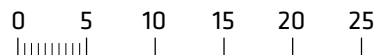


Indre Ringroute  
Eksisterende forhold

Bilag 2Ci



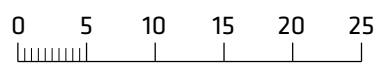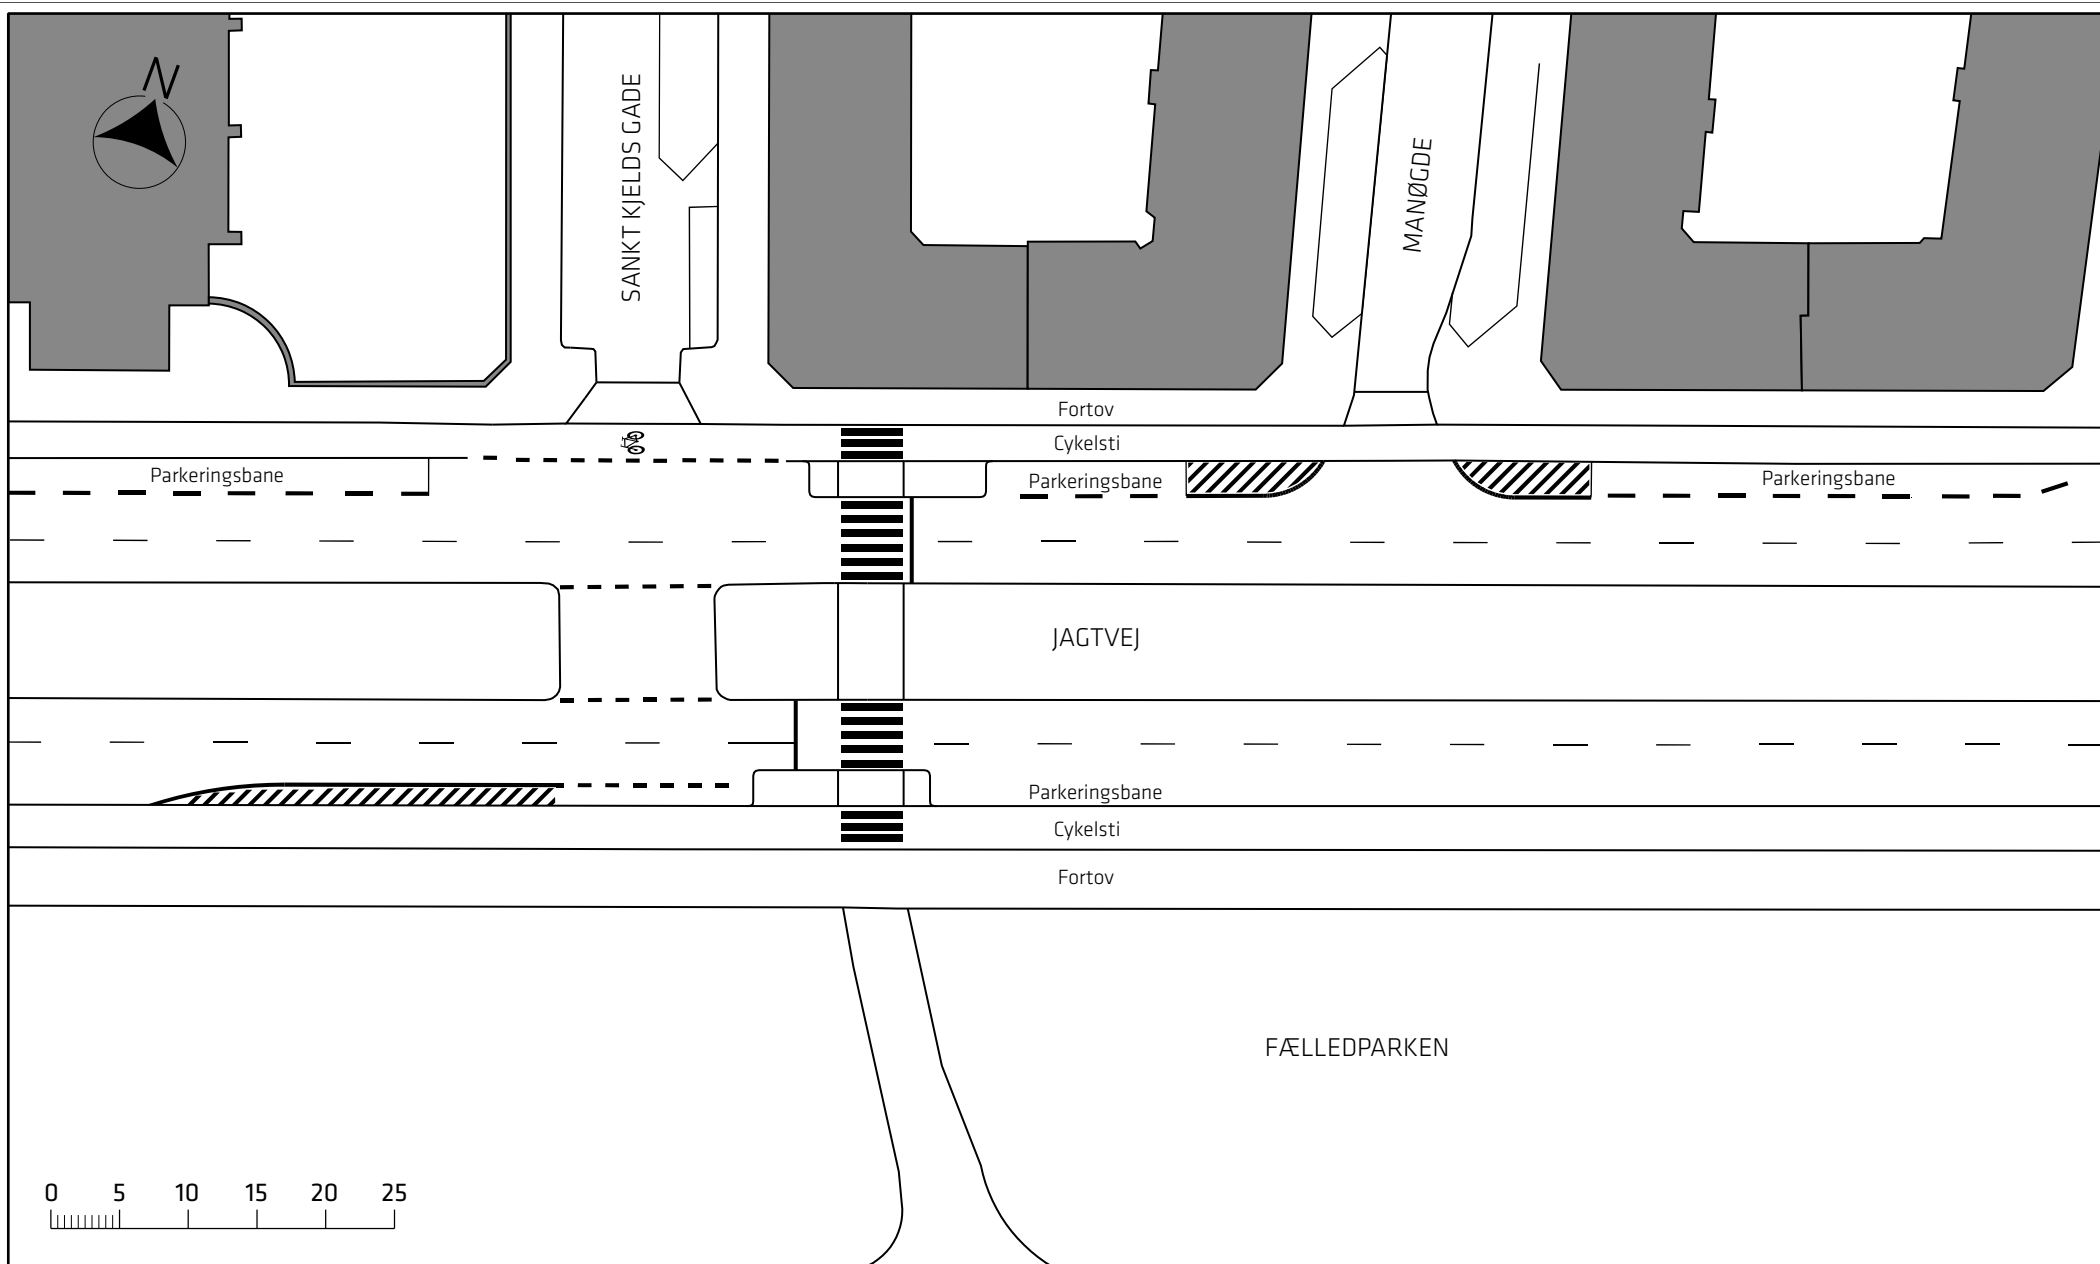

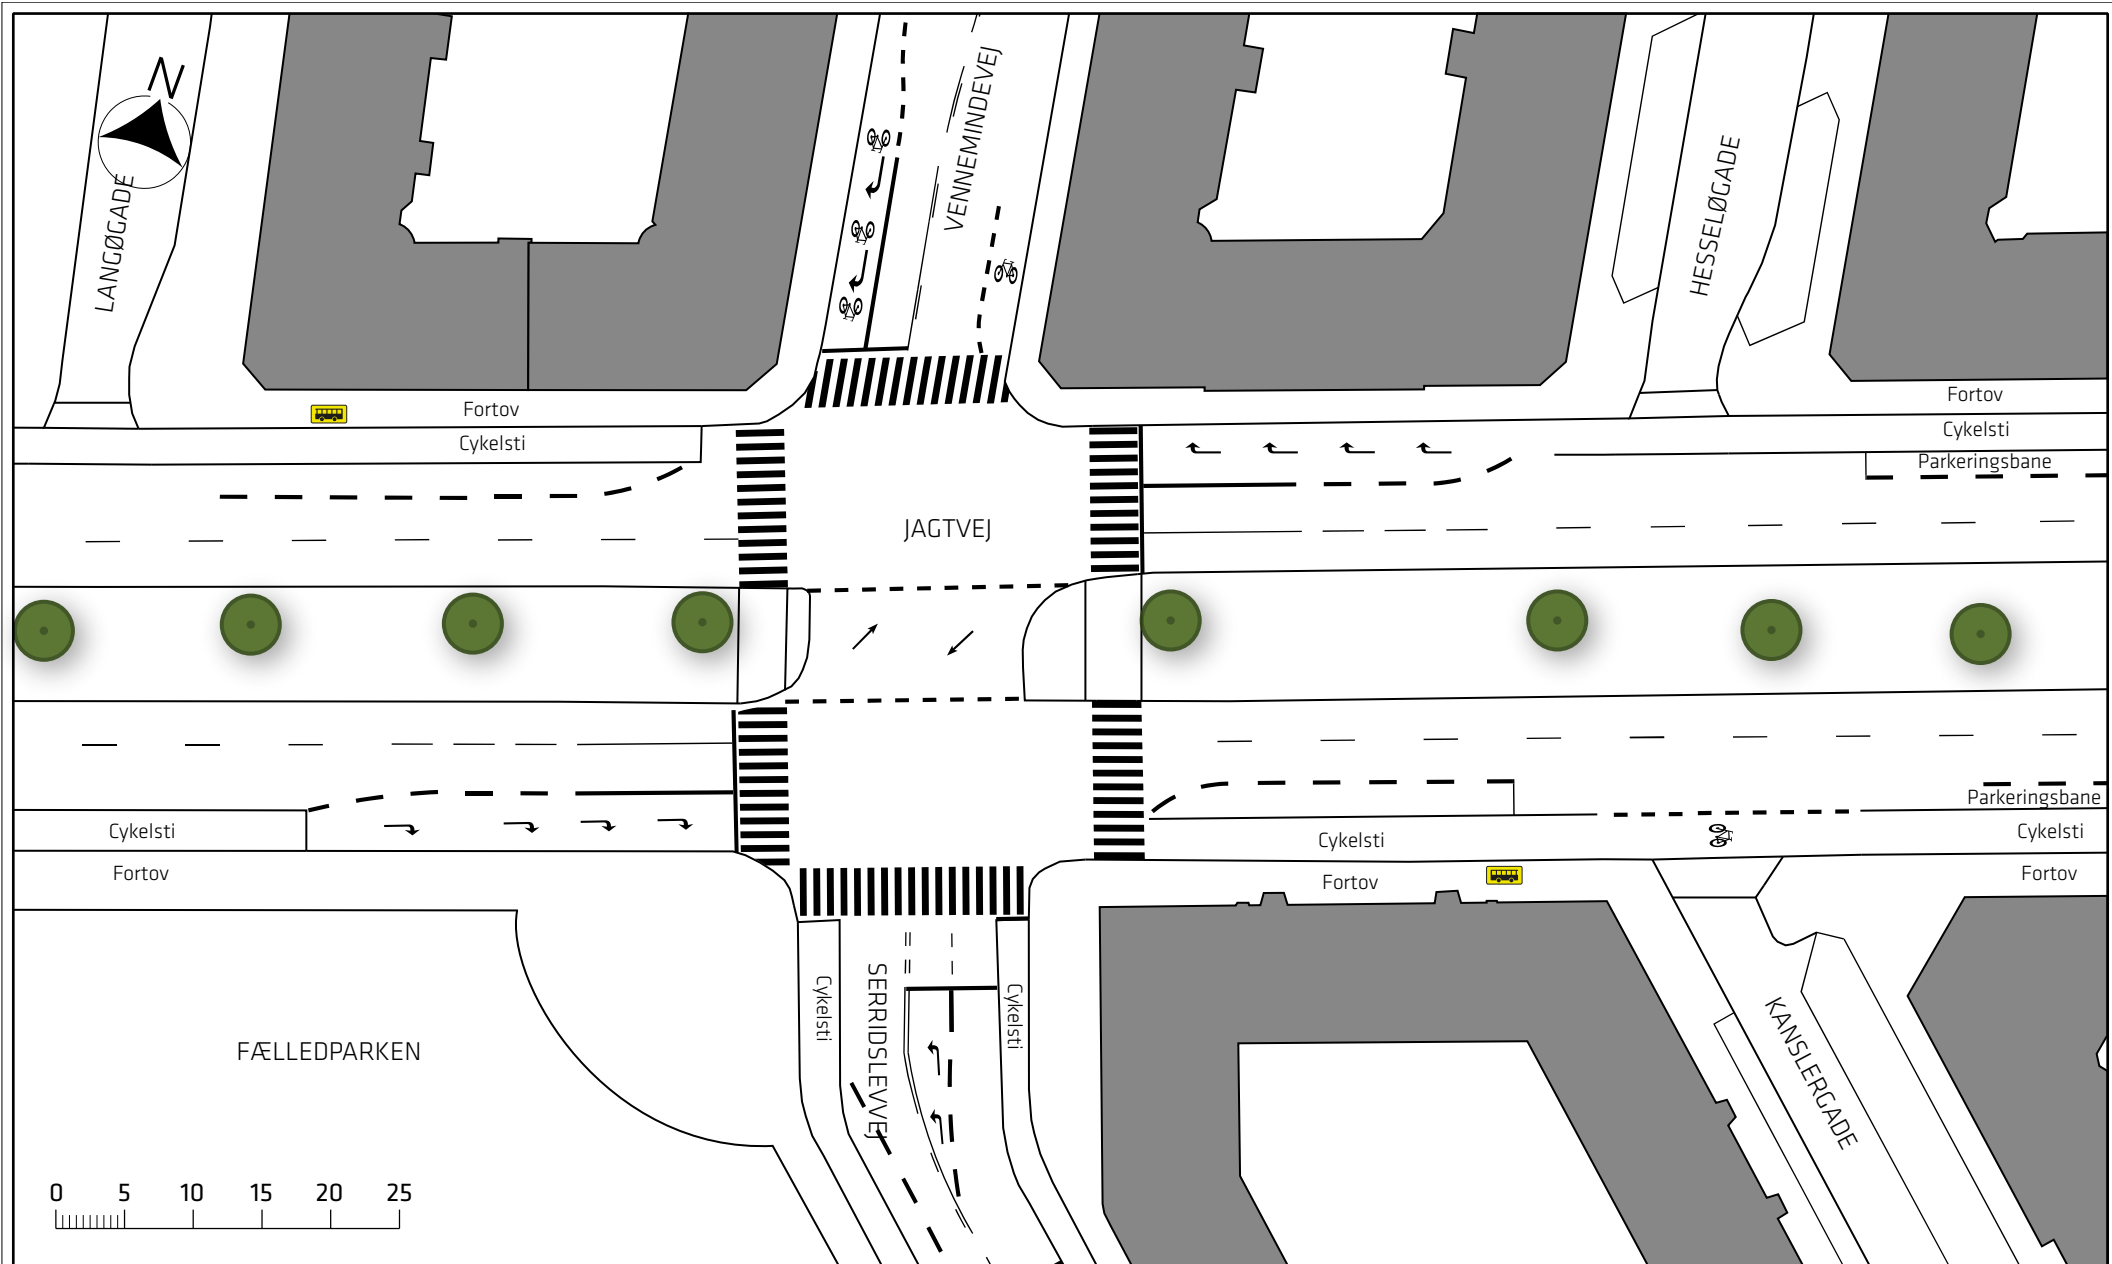

Indre Ringrute  
Eksisterende forhold



Signaturforklaring


-  Stoppested
-  Eks. træ

Indre Ringroute

Eksisterende forhold

Bilag 2Ck



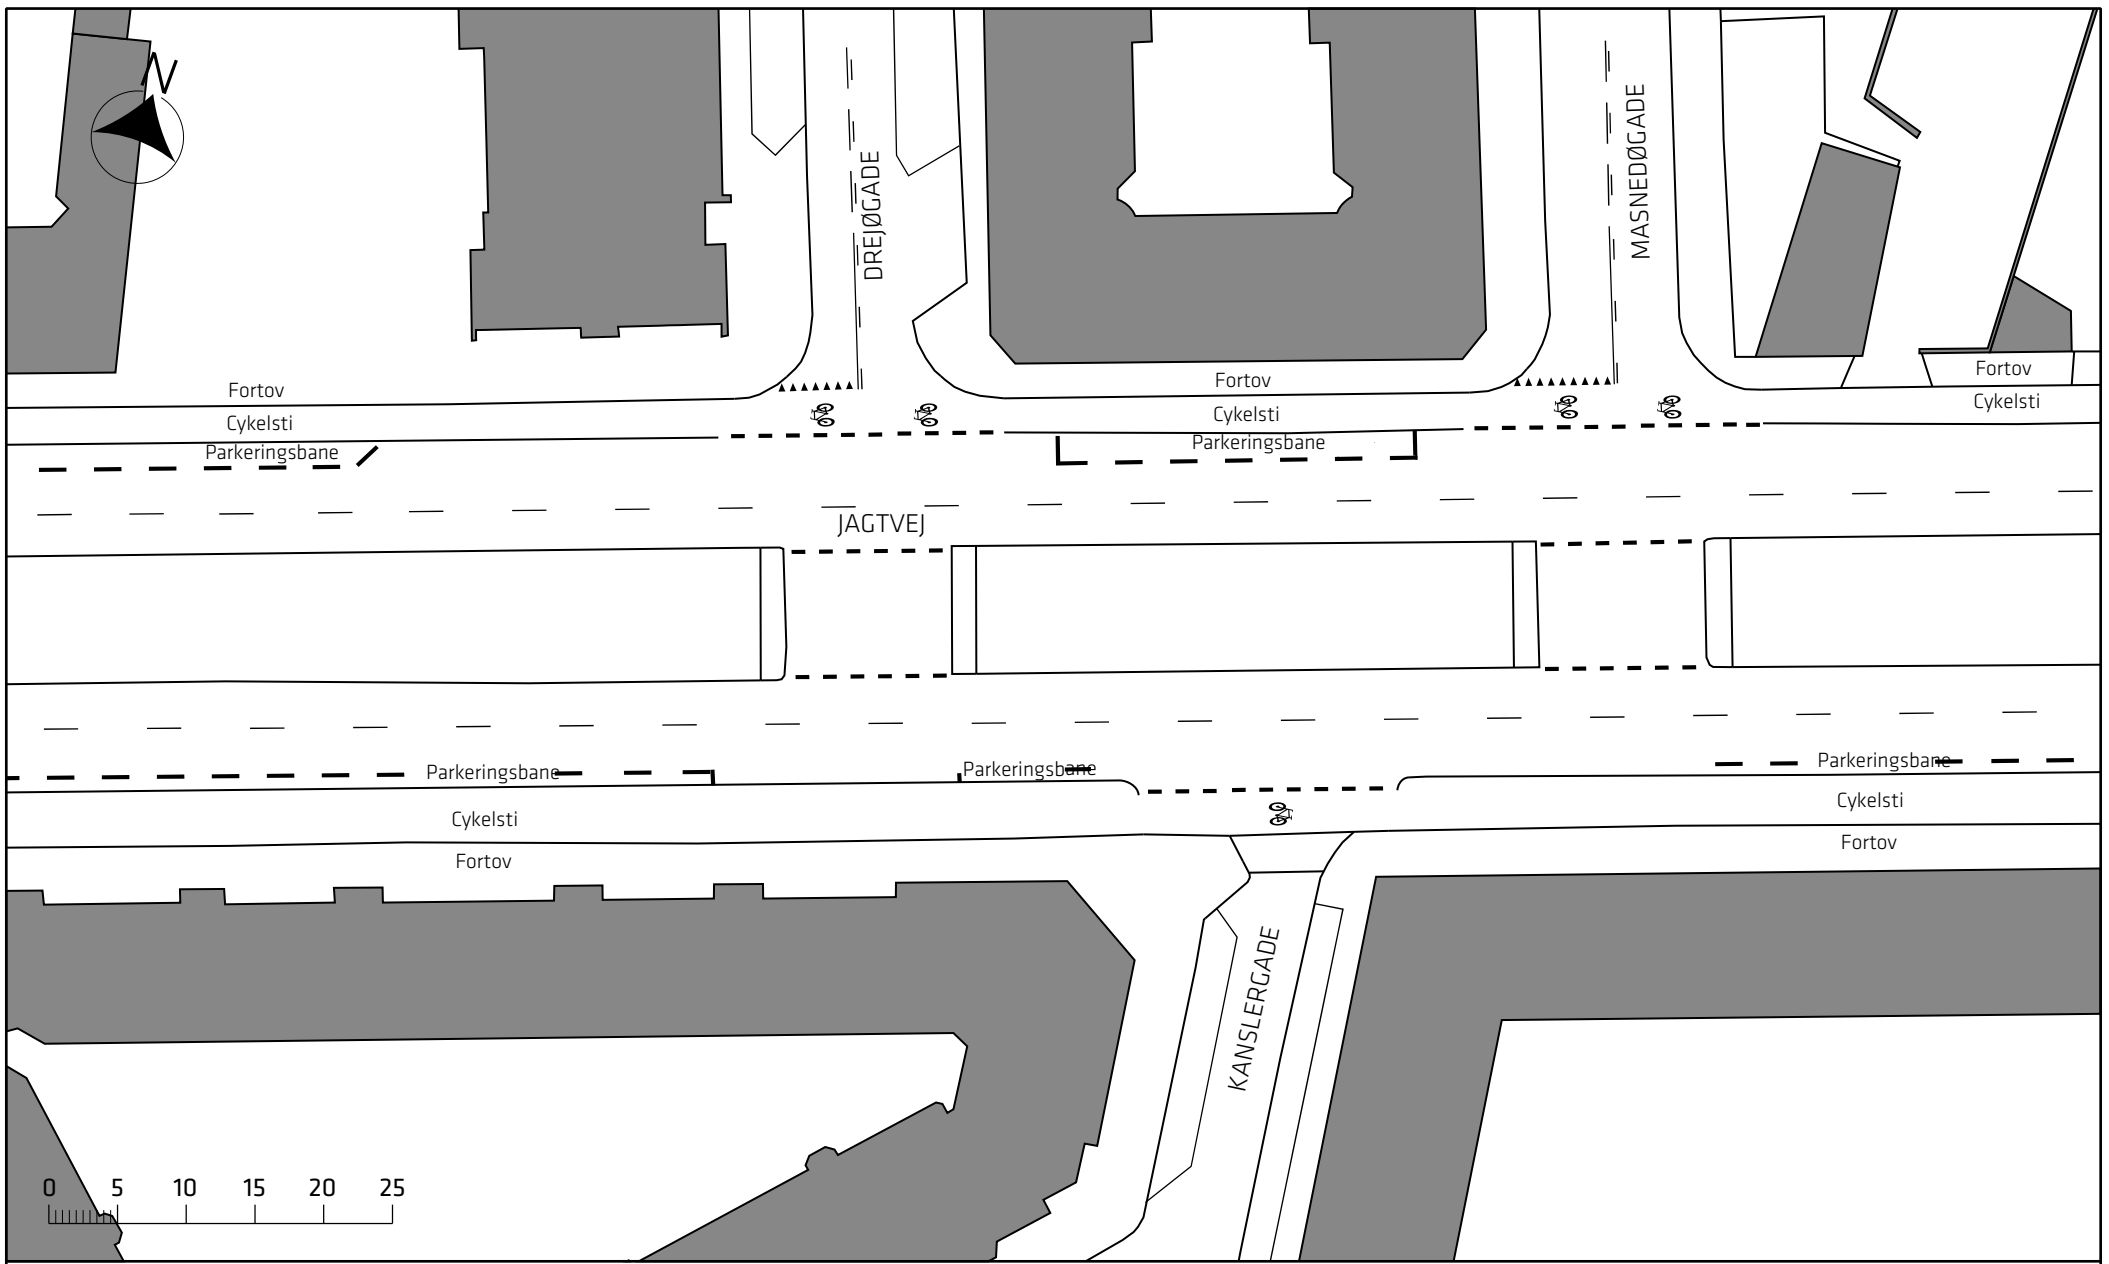

Indre Ringrute


Eksisterende forhold

Bilag 2CI





METRO FORPLADS  
POLU HENNINGSENS PLADS  
Igangværende byggeri

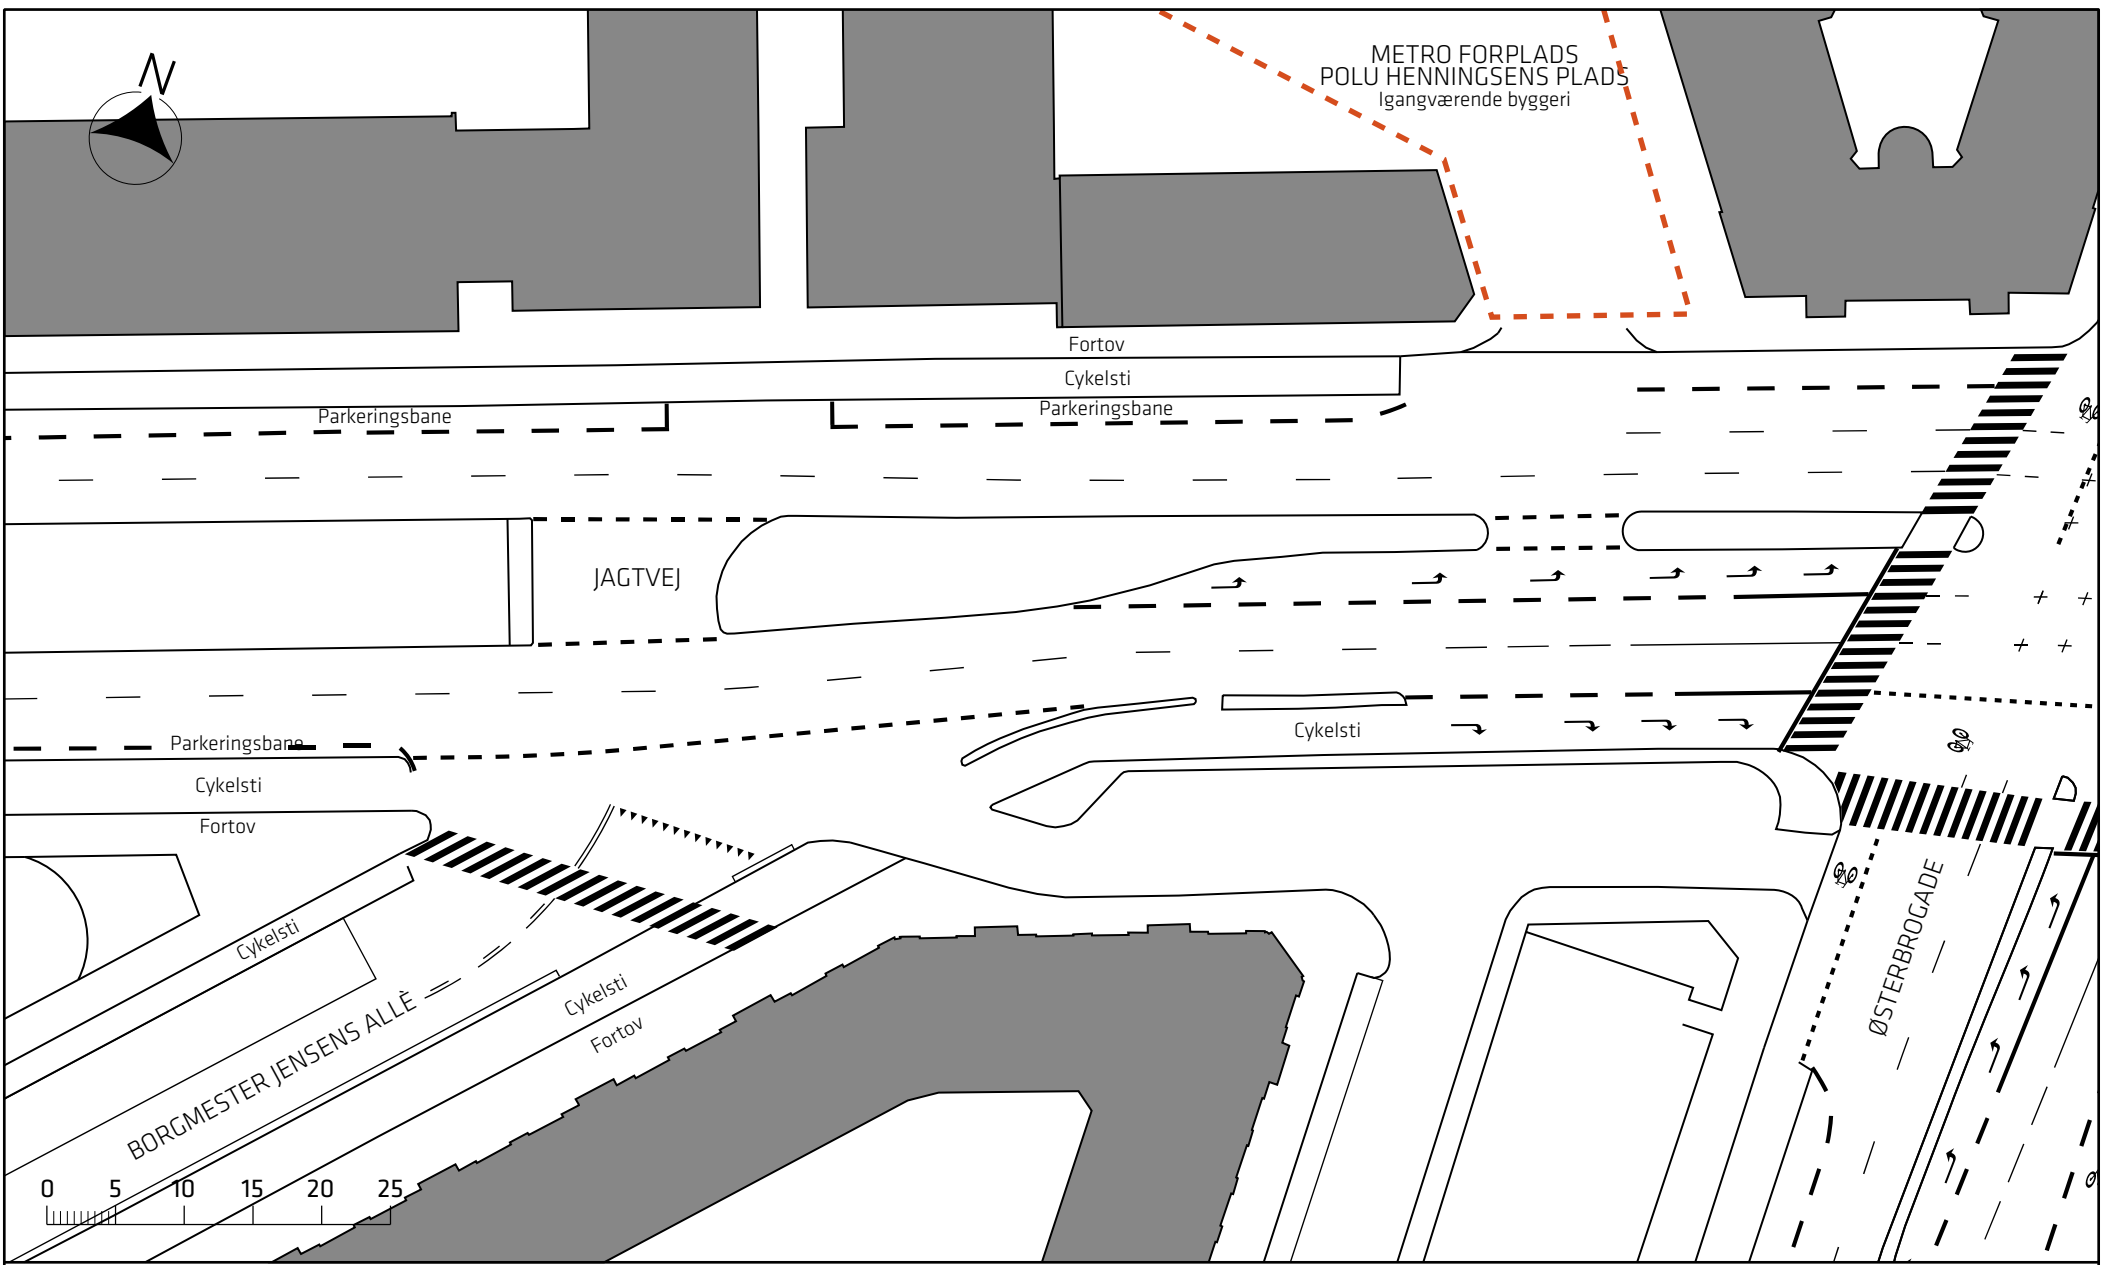

### Indre Ringrute

Eksisterende forhold

Bilag 2Cm





MIDDELFARTSGADE

Fortov  
Cykelsti

STRANDBOULEVARDEN


Parkeringsbane

Fortov  
Cykelsti

Cykelsti  
Fortov

LØGSTØRGADE

VORDINGBORGGADE

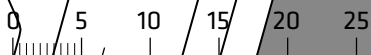

Indre Ringrute

Eksisterende forhold

Bilag 2Cn

