


Signaturforklaring


 Pudebump

Indre Ringrute

Projektforslag

Bilag 3Aa



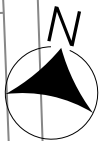



GLADIOLUSVEJ

ERANTISVEJ

Fortov

Fortov

Fortov

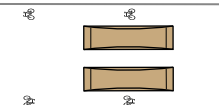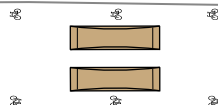


VEJLANDS ALLÈ

Fortov

Fortov



Signaturforklaring

 Pudebump

Indre Ringrute

Projektforslag

Bilag 3Ab








Signaturforklaring
 Pudebump

Indre Ringrute



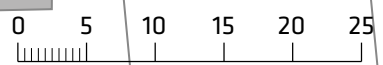

Projektforslag

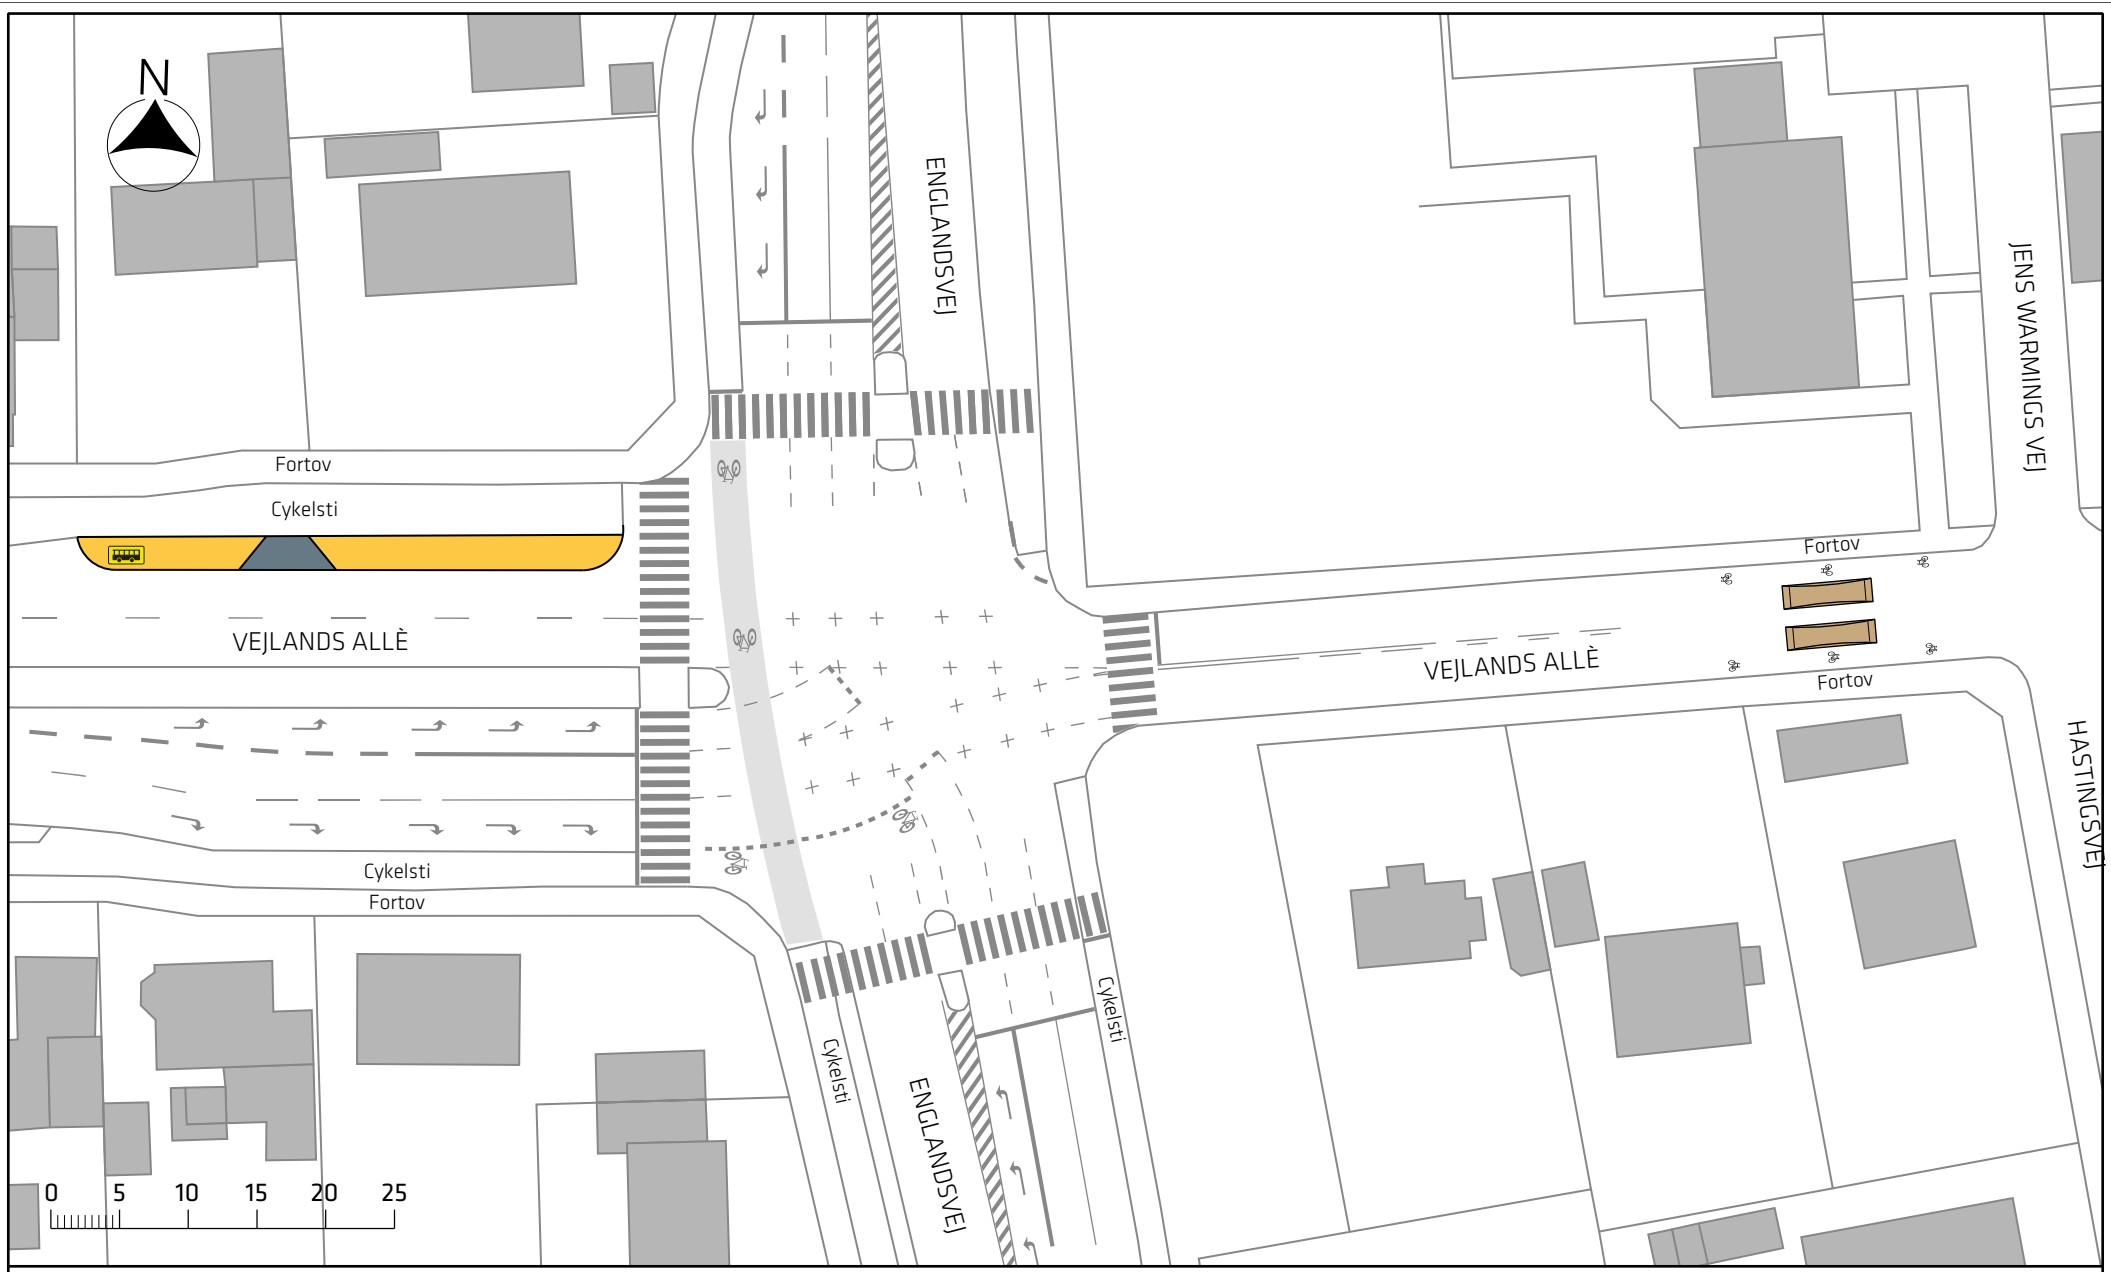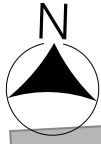Bilag 3Ac





Signaturforklaring


-  Pudebump
-  Busperron
-  Stoppested
-  Overkørsel

Indre Ringroute

Projektforslag

Bilag 3Ad



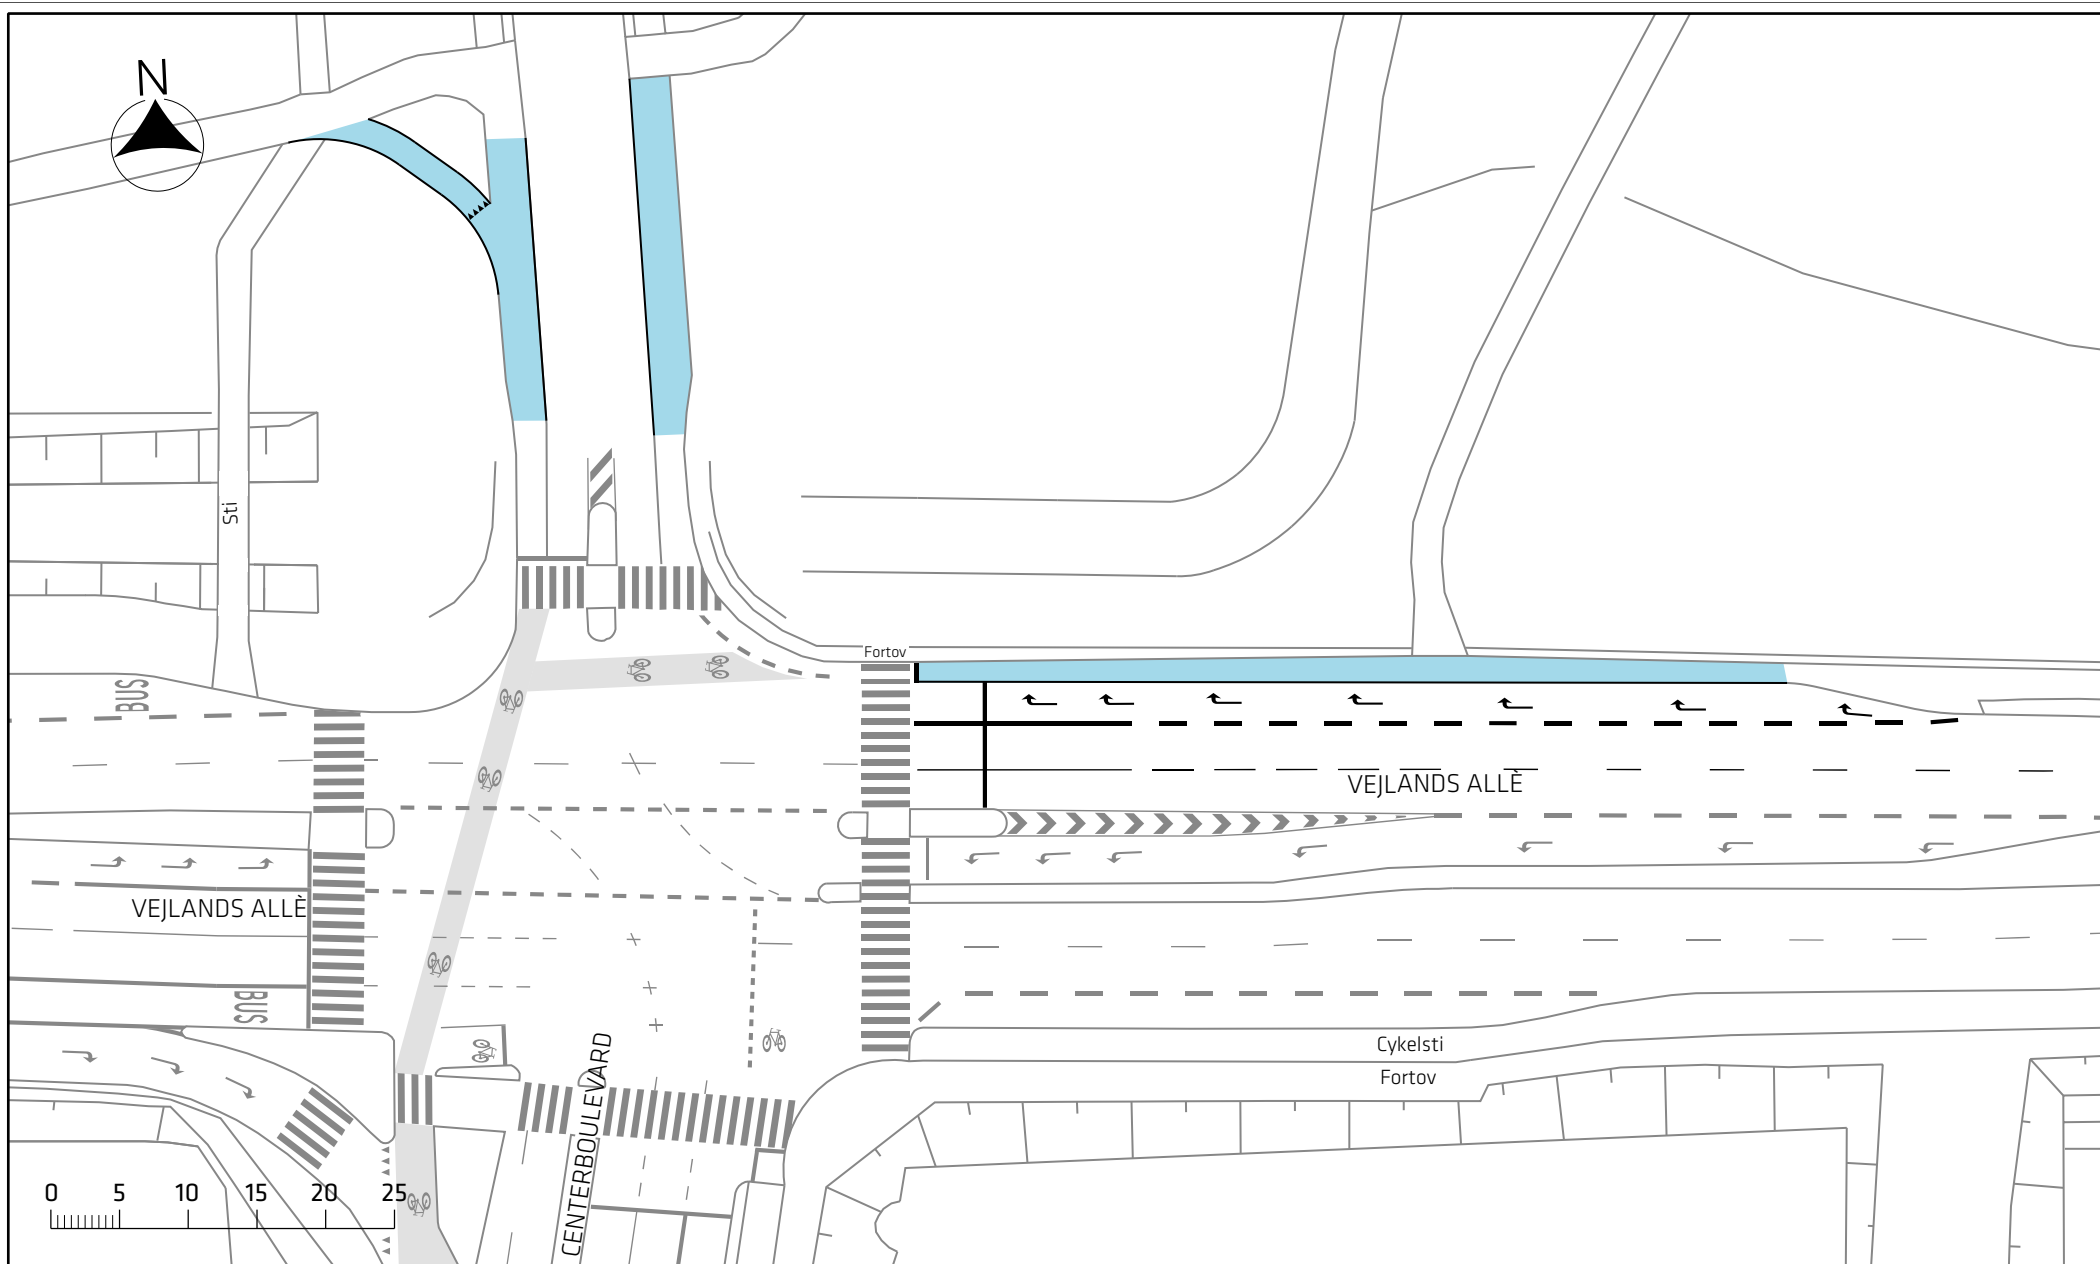

Signaturforklaring



Cykelsti

Indre Ringrute

Projektforslag

Bilag 3Ae



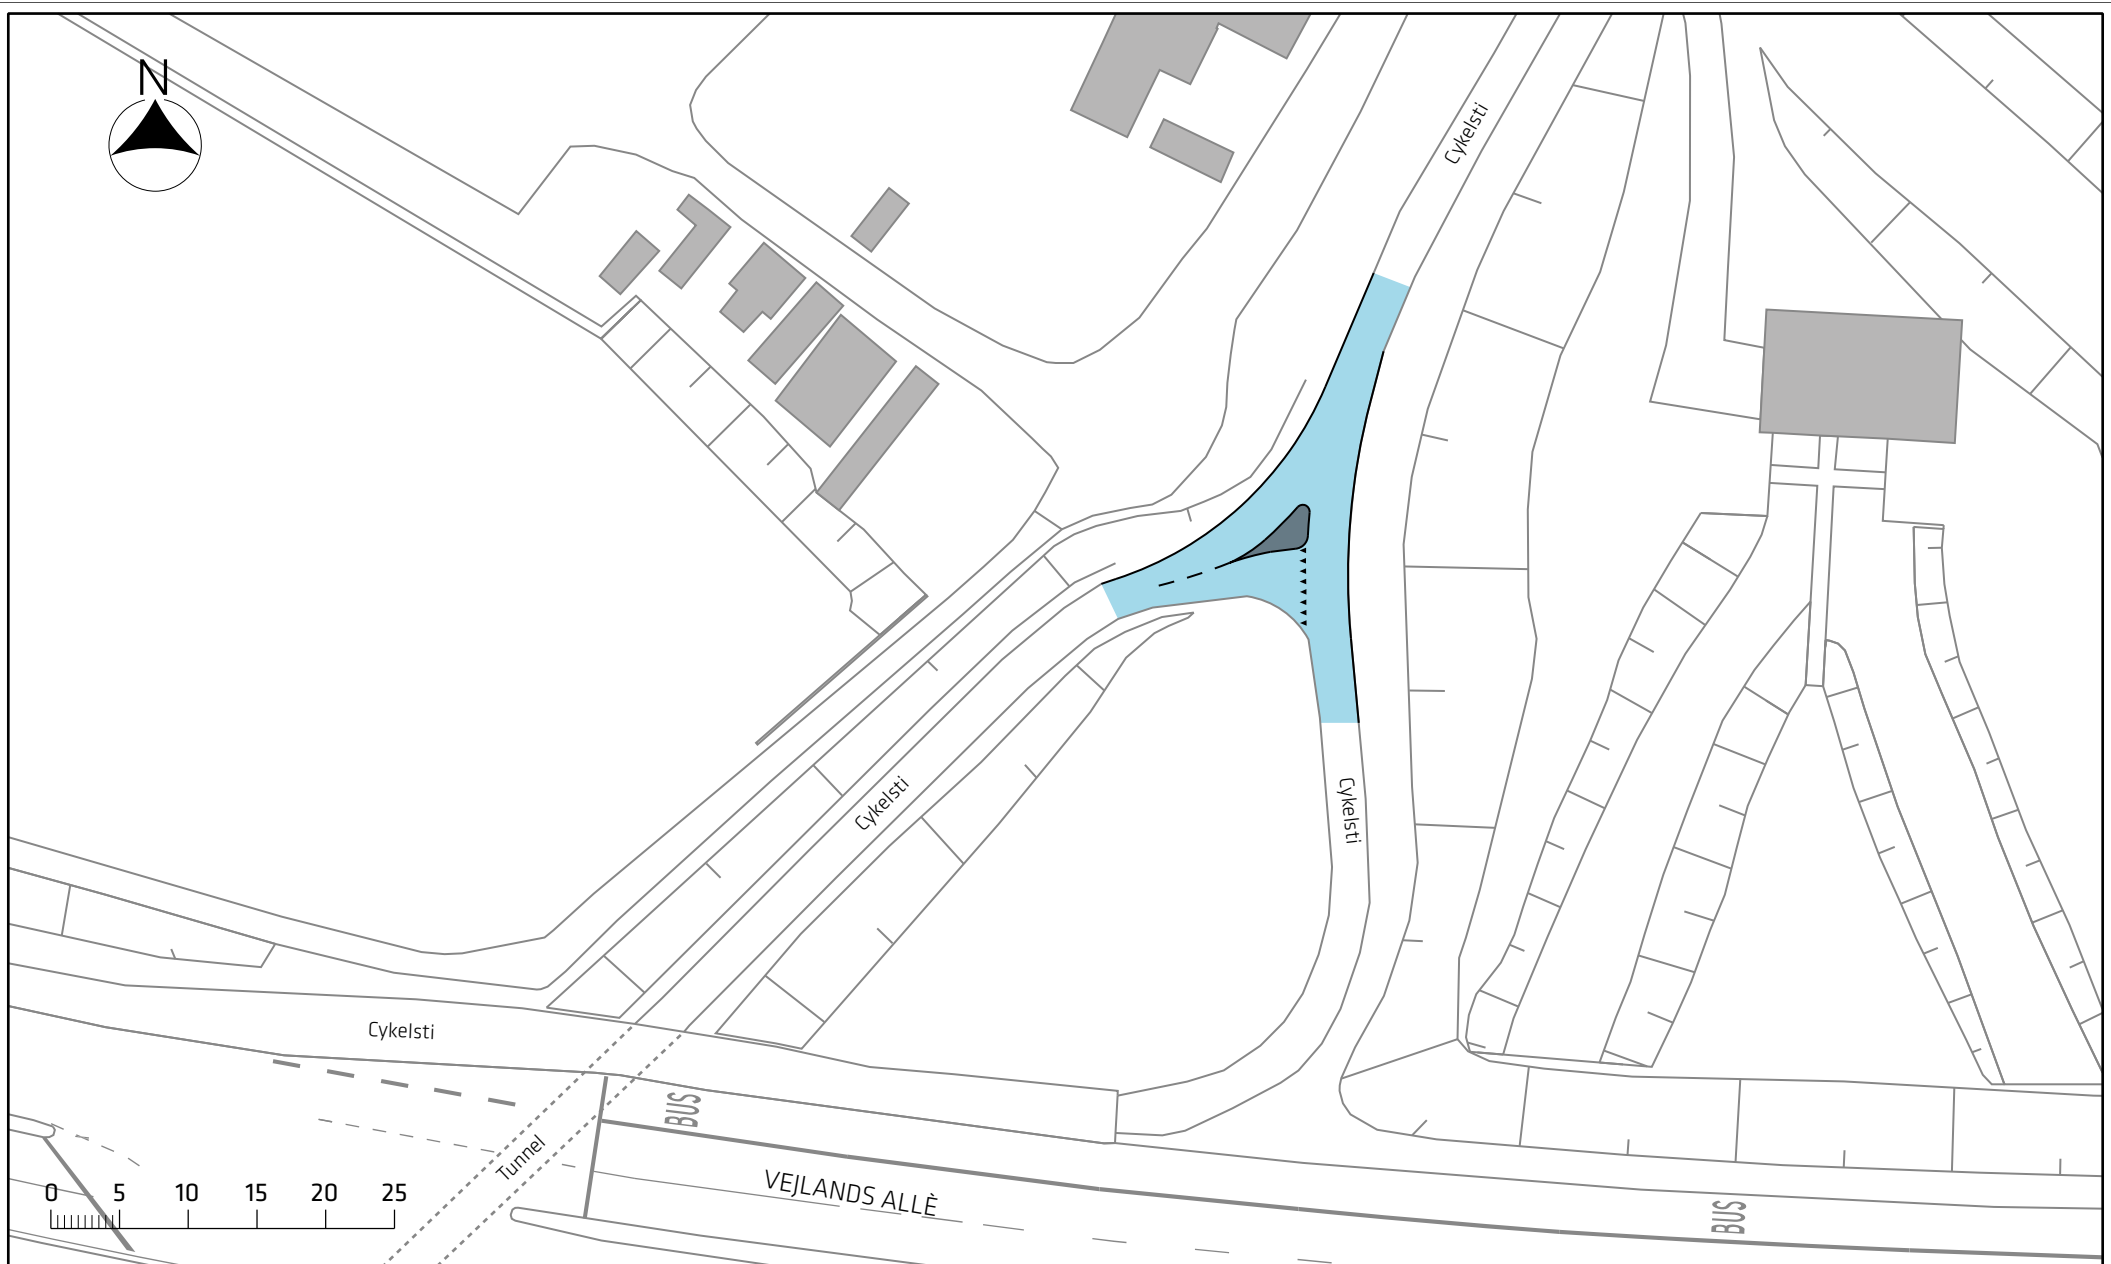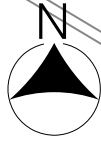

Signaturforklaring




-  Cykelsti
-  Helle



Indre Ringrute

Projektforslag

Bilag 3Af

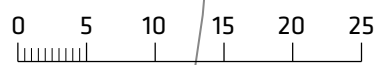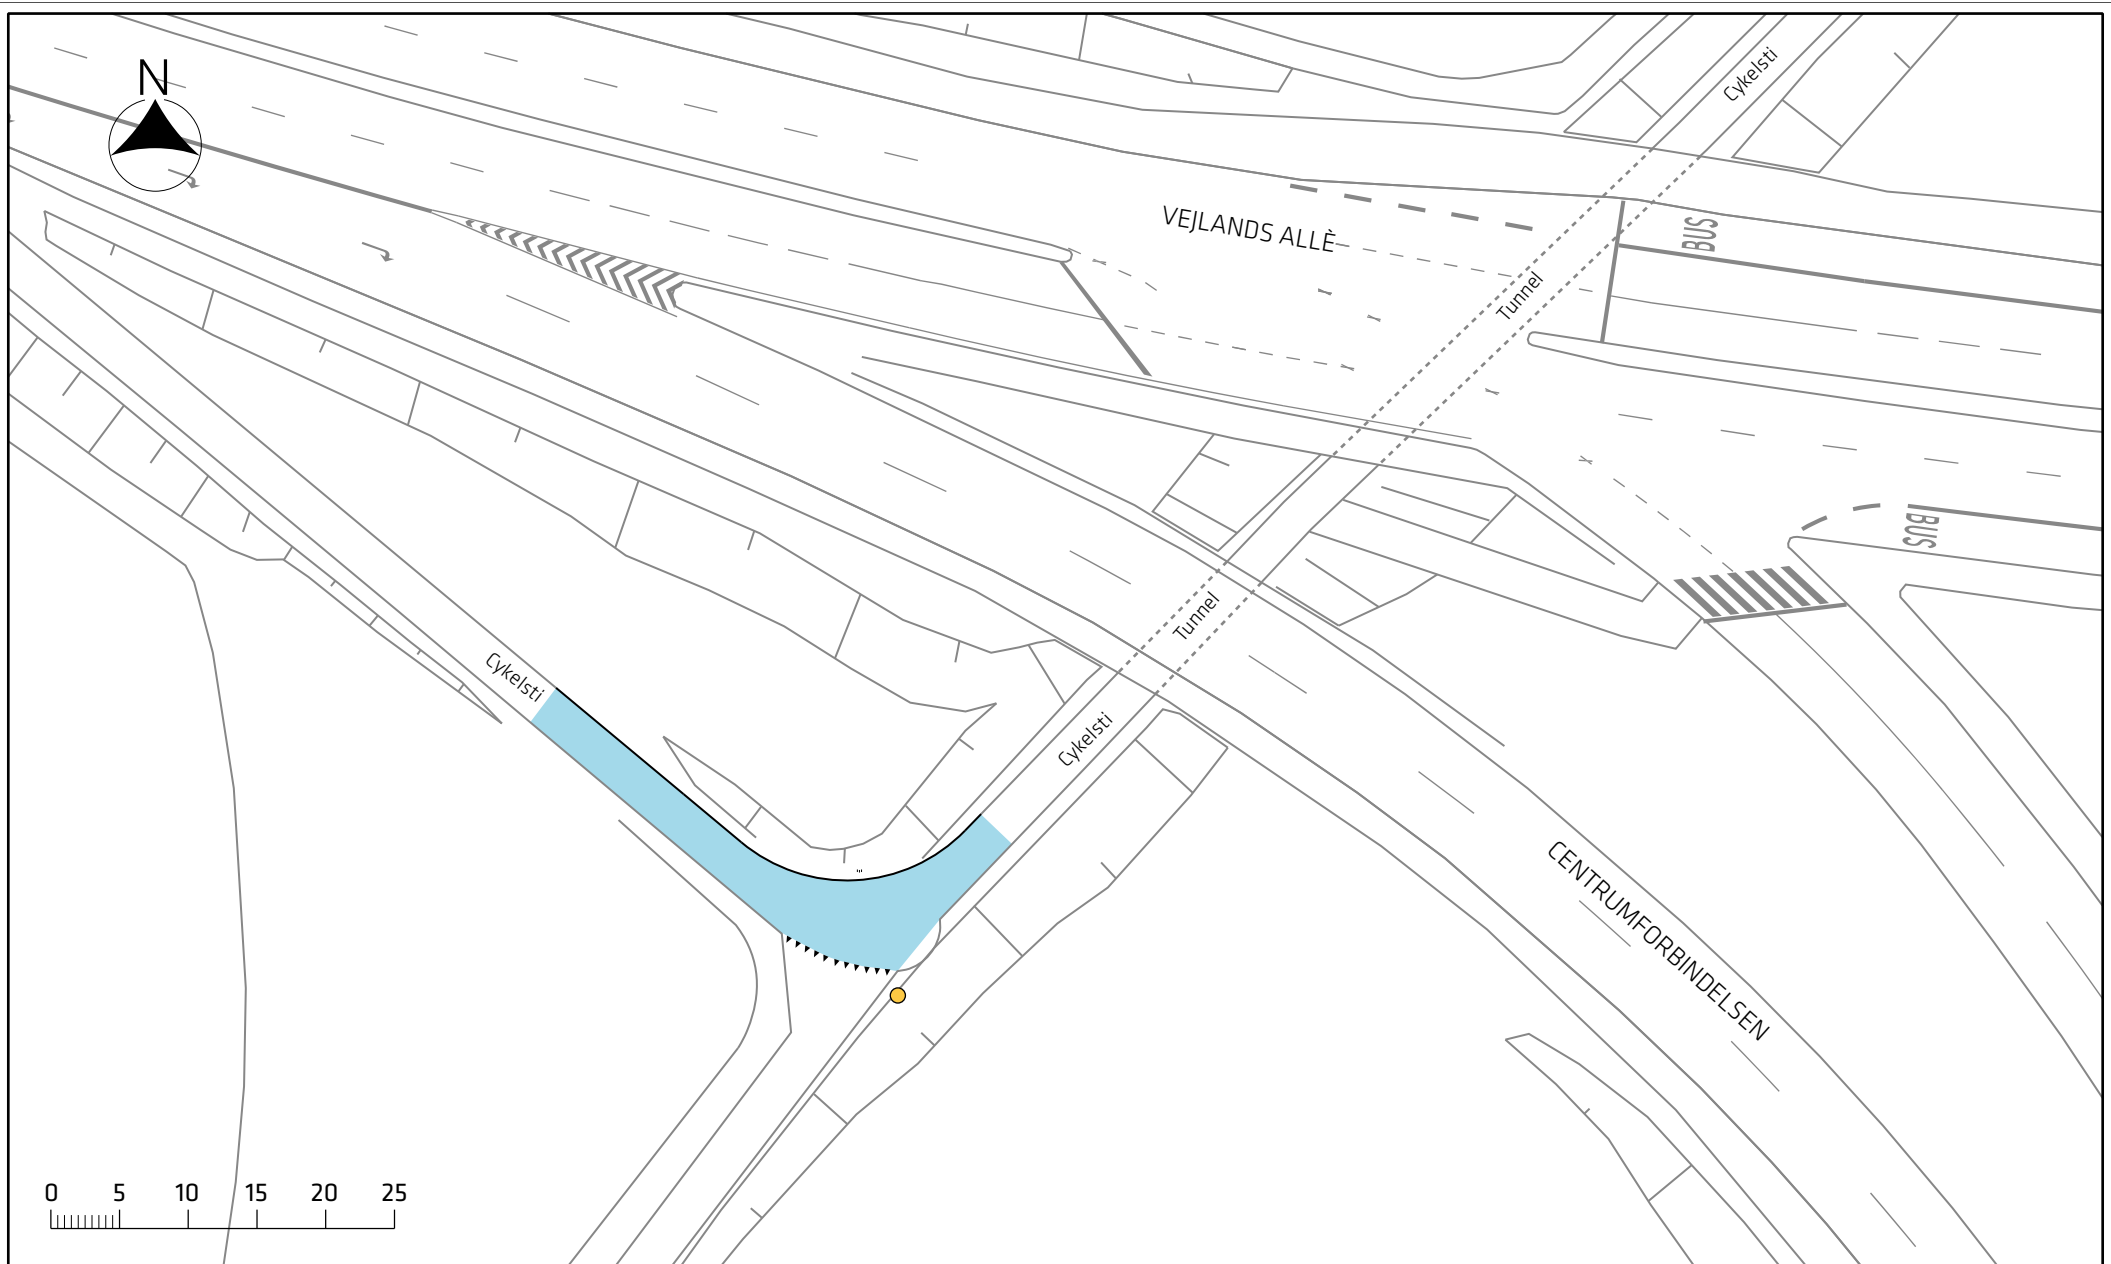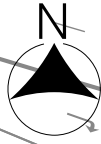




- Signaturforklaring
-  Ny placering af lysmast
 -  Cykelsti

Indre Ringroute

Projektforslag

Bilag 3Ag



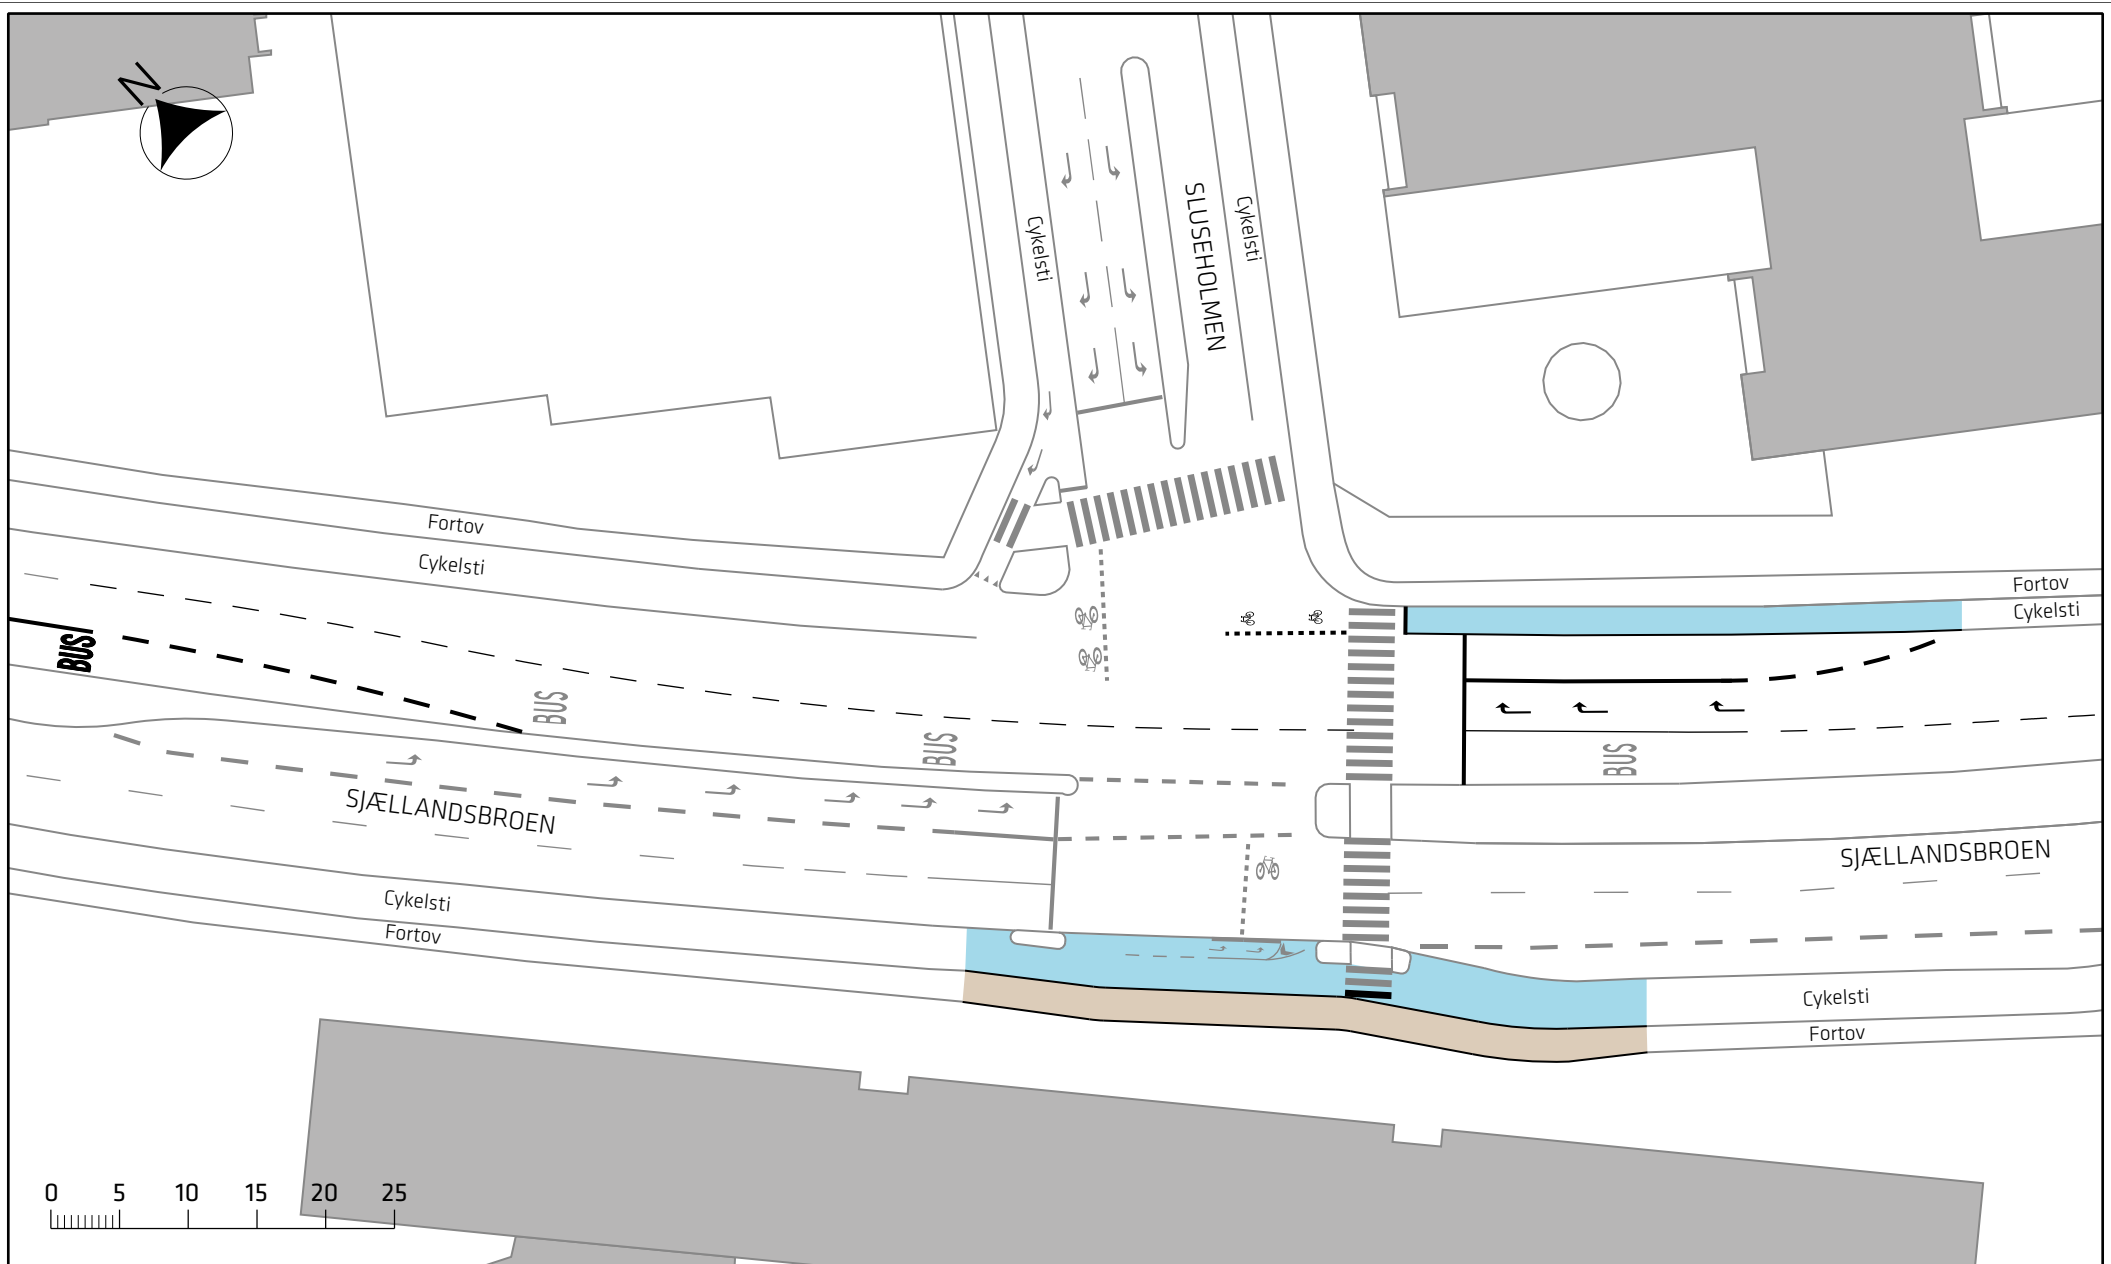

Signaturforklaring


- Cykelsti
- Fortov

Indre Ringrute

Projektforslag

Bilag 3Ba



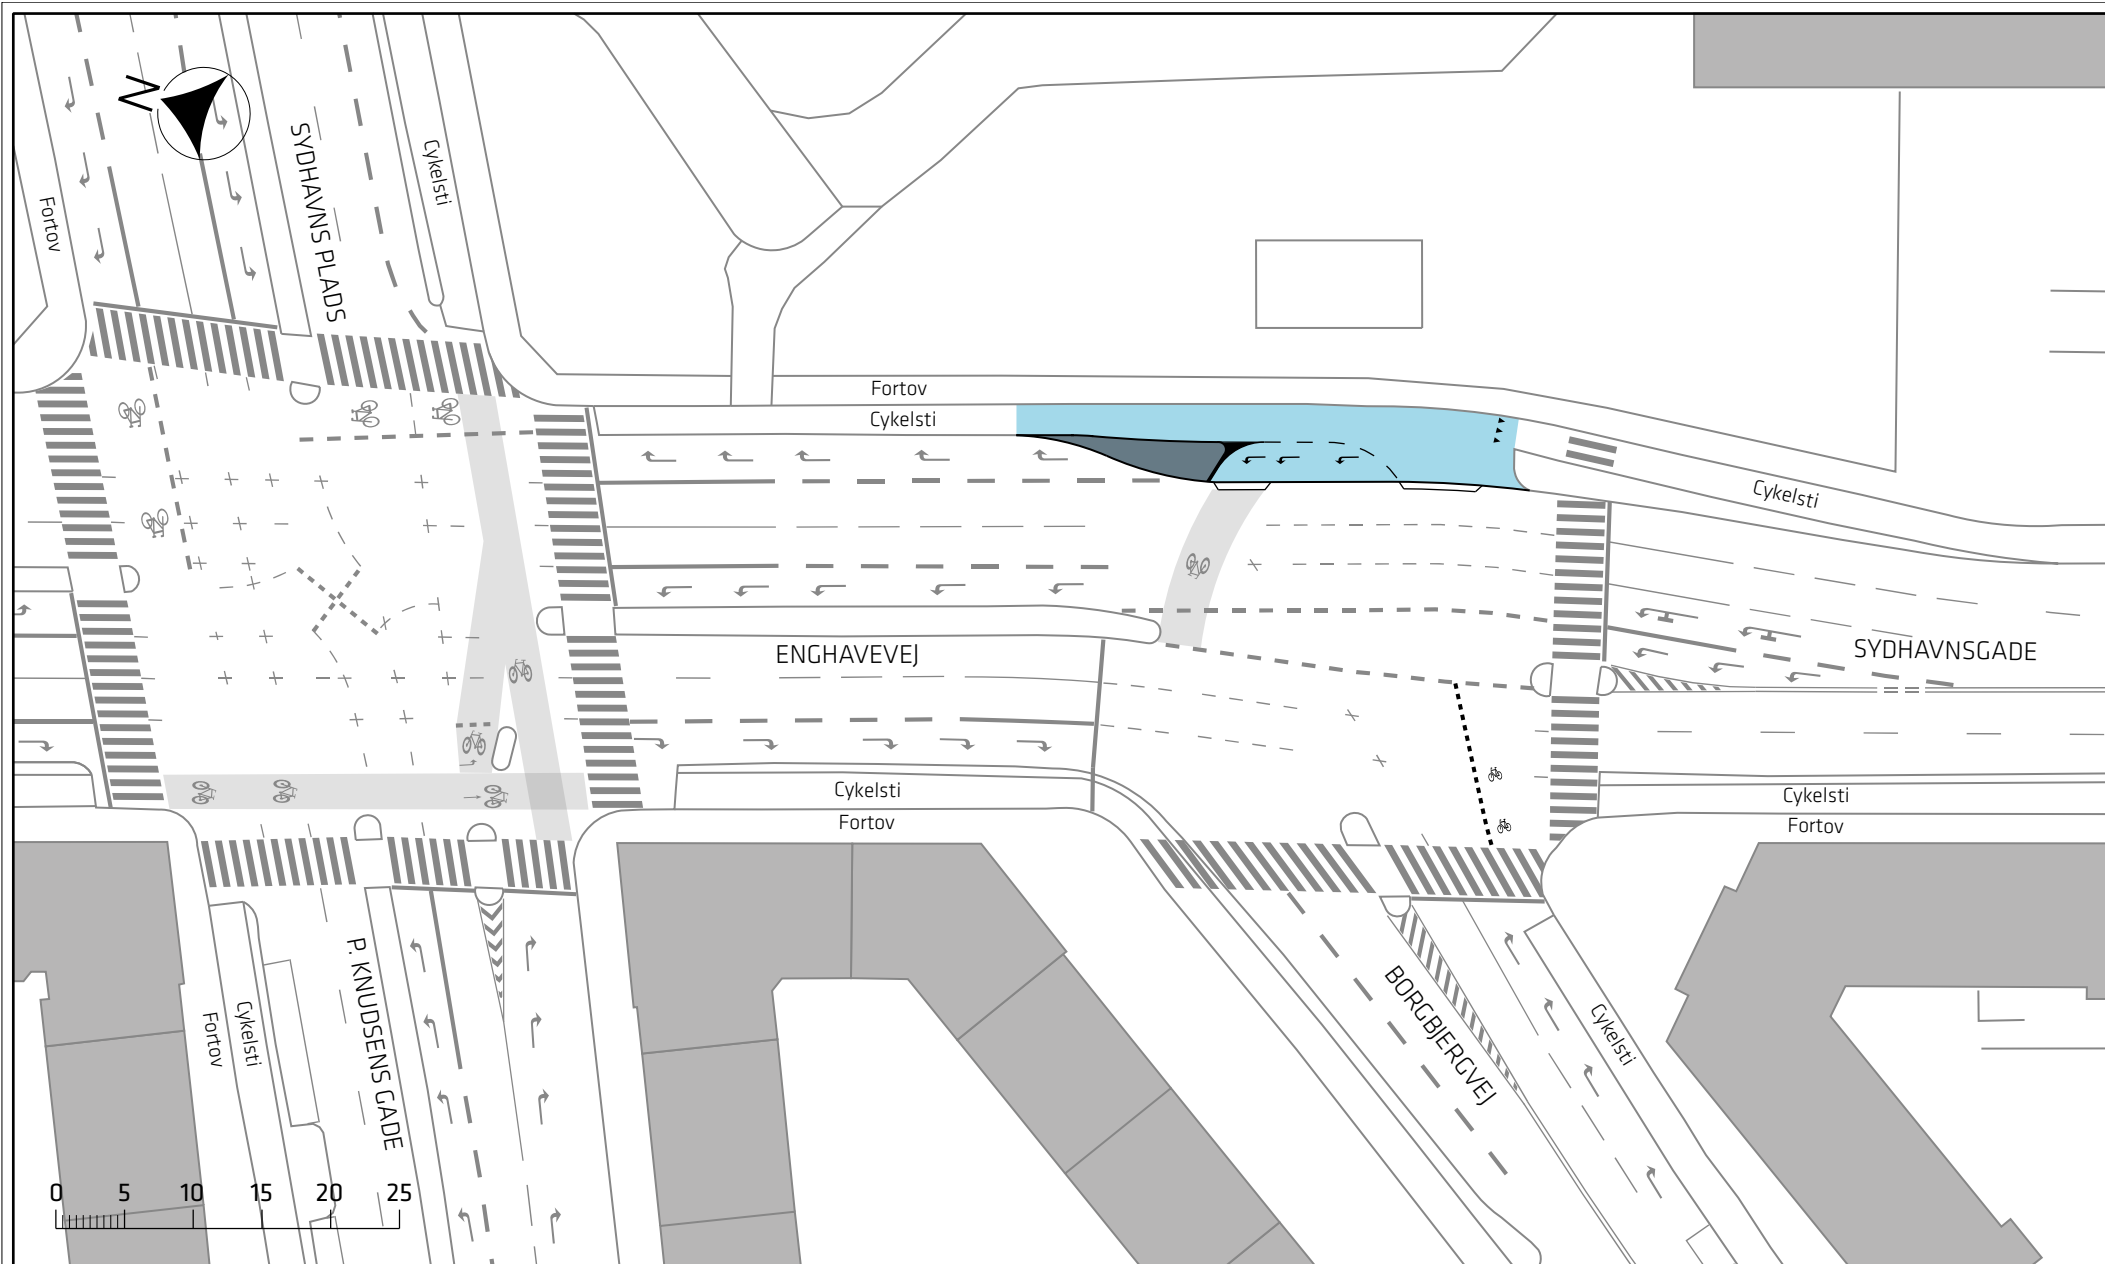

Signaturforklaring


- Cykelsti (venstresvingsbane)
- Helle

Indre Ringrute

Projektforslag

Bilag 3Bb



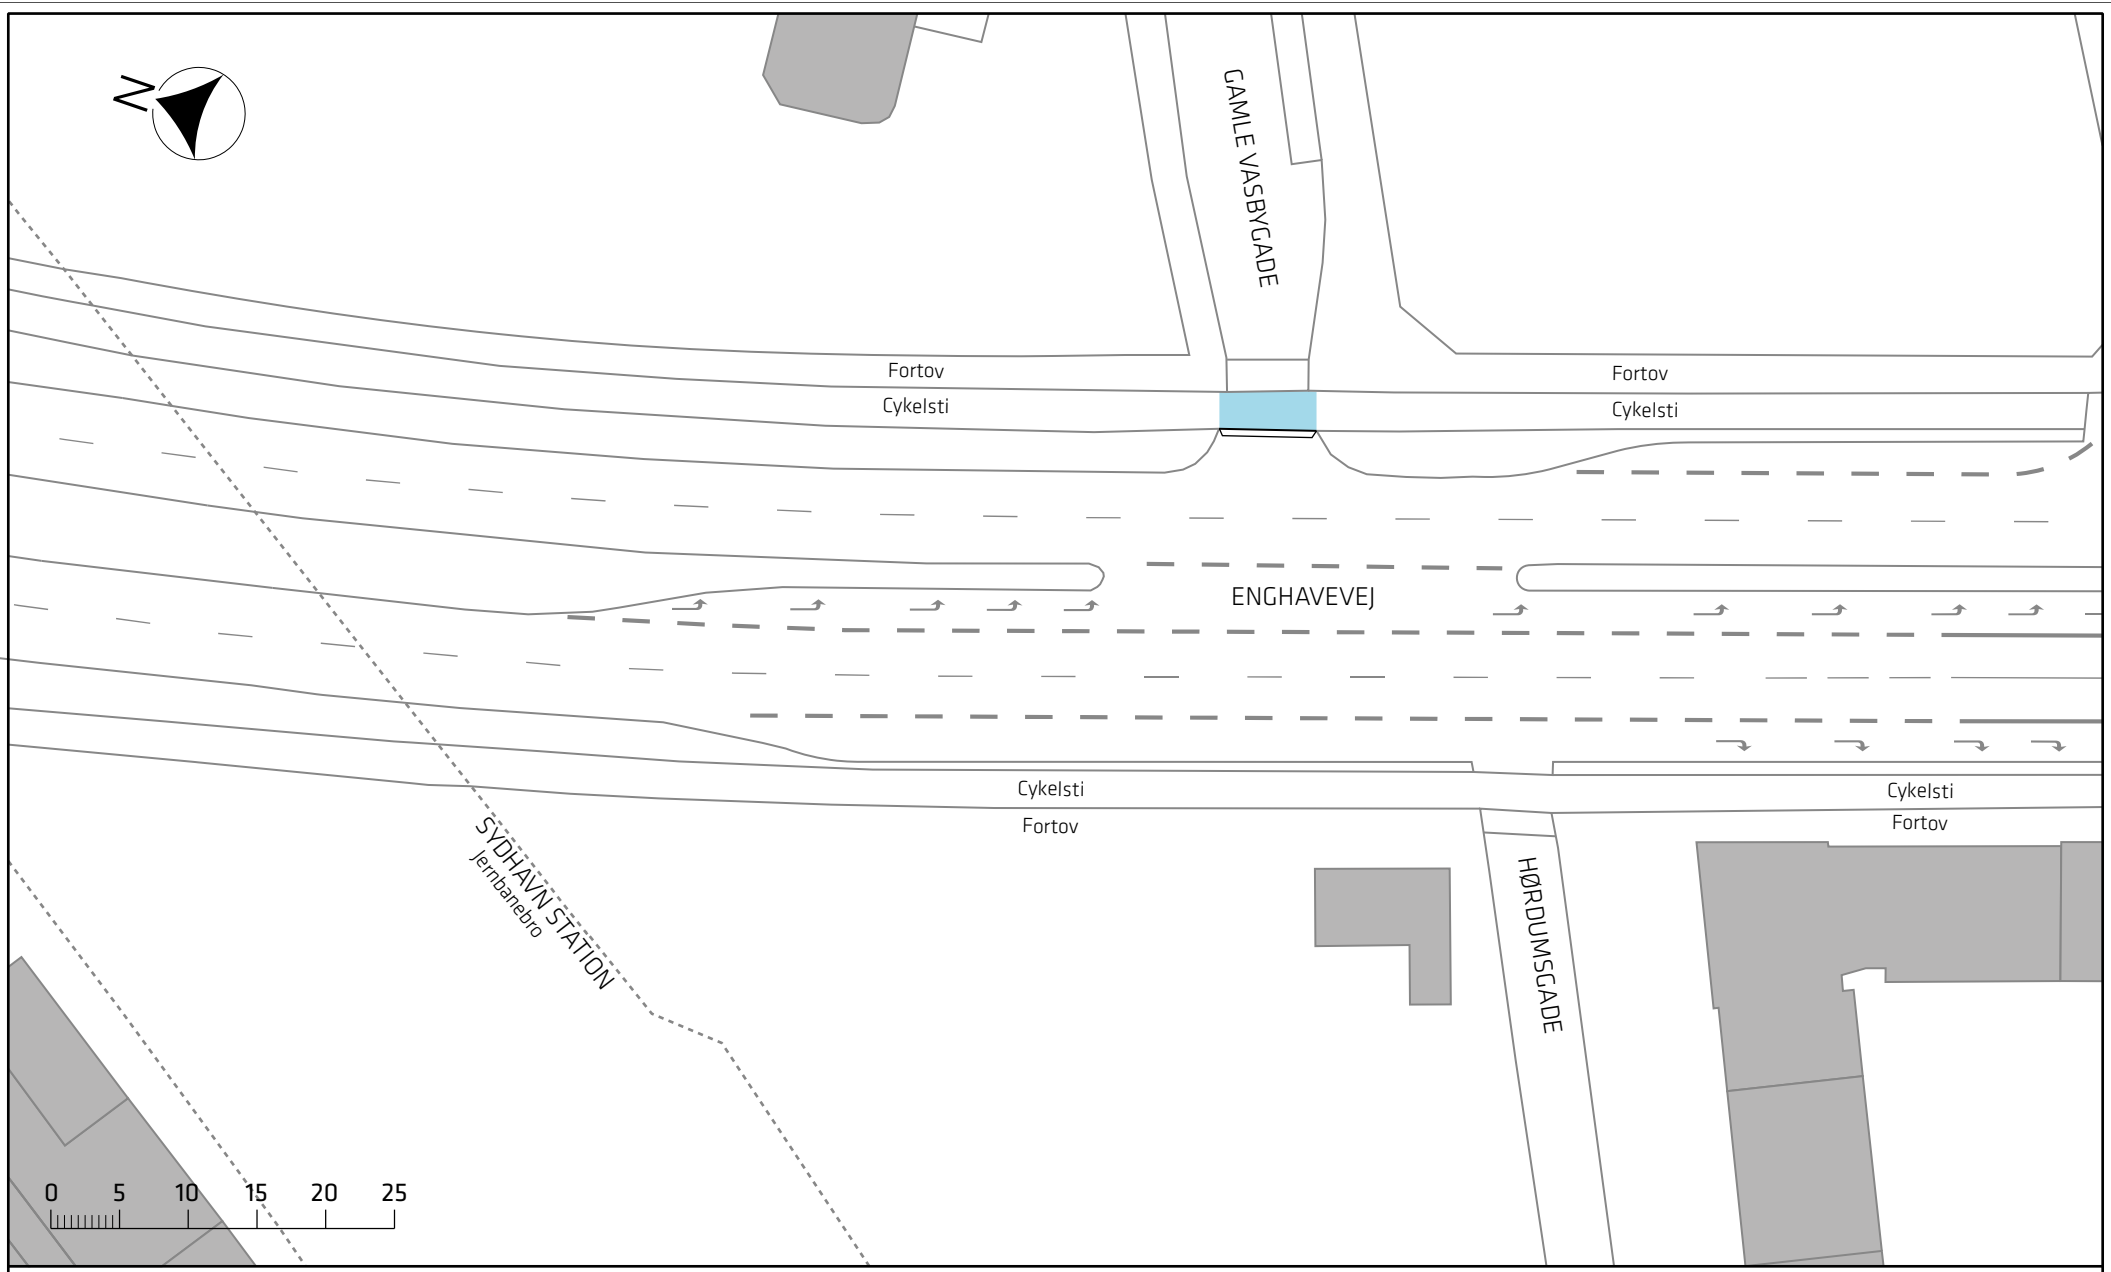

Signaturforklaring

 Cykelsti

Indre Ringrute

Projektforslag

Bilag 3Bc





Fortov

Cykelsti

ENGHAVEVEJ

Cykelsti

Fortov

Cykelsti

Fortov

Cykelsti

Fortov


Cykelsti

Fortov


VESTERBROS BRANDSTATION

HANS OLRIKS VEJ

EDVARD STROM VEJ

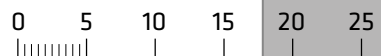

Signaturforklaring


 Cykelsti og cykelbane foran brandstationen

Indre Ringrute


Projektforslag

Bilag 3Bd



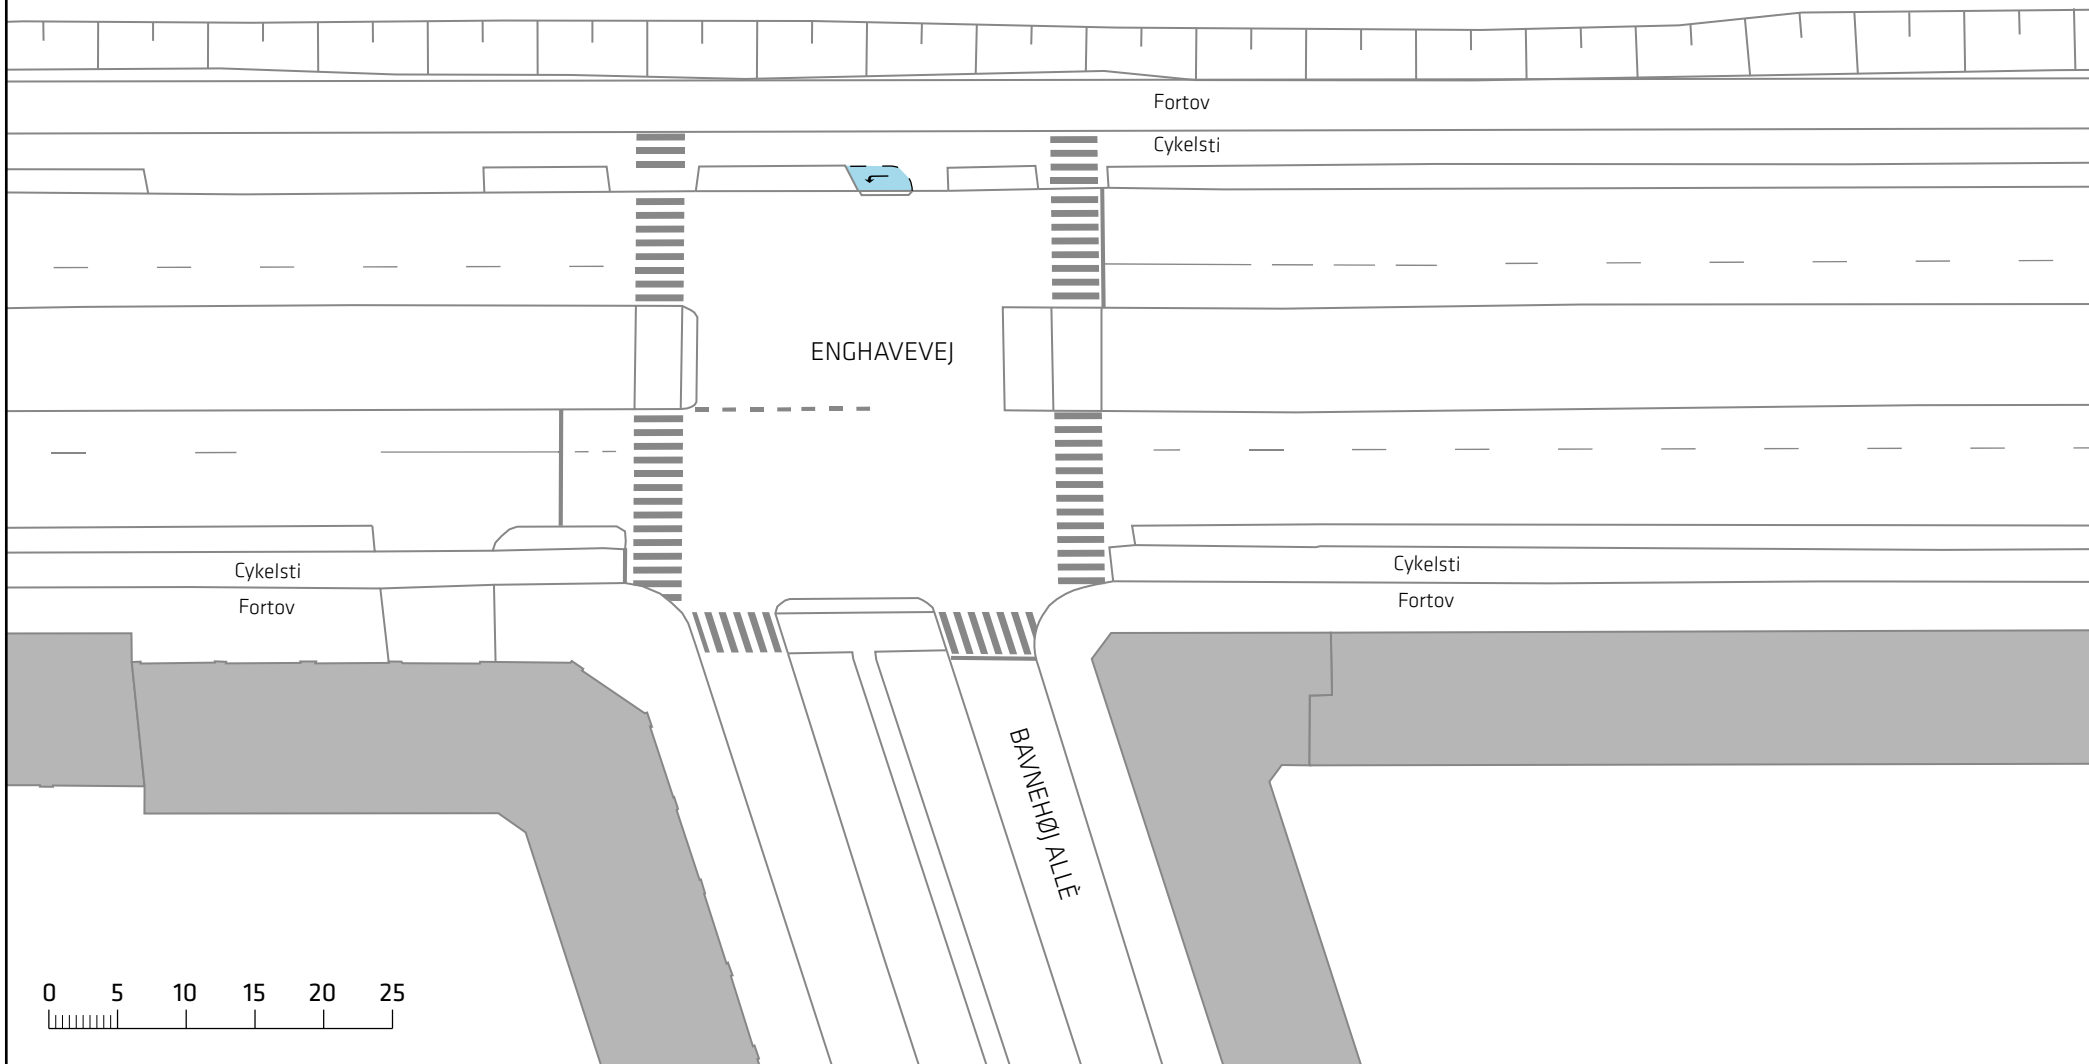

Signaturforklaring

 Cykelsti (svingbane ændres)

Indre Ringrute

Projektforslag

Bilag 3Be






Fortov
Cykelsti


ENGHAVEVEJ

Cykelsti
Fortov

Cykelsti
Fortov

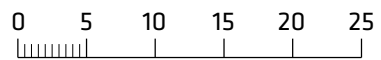

Signaturforklaring


-  Cykelsti
-  Overkørsel

Indre Ringrute

Projektforslag

Bilag 3Bf



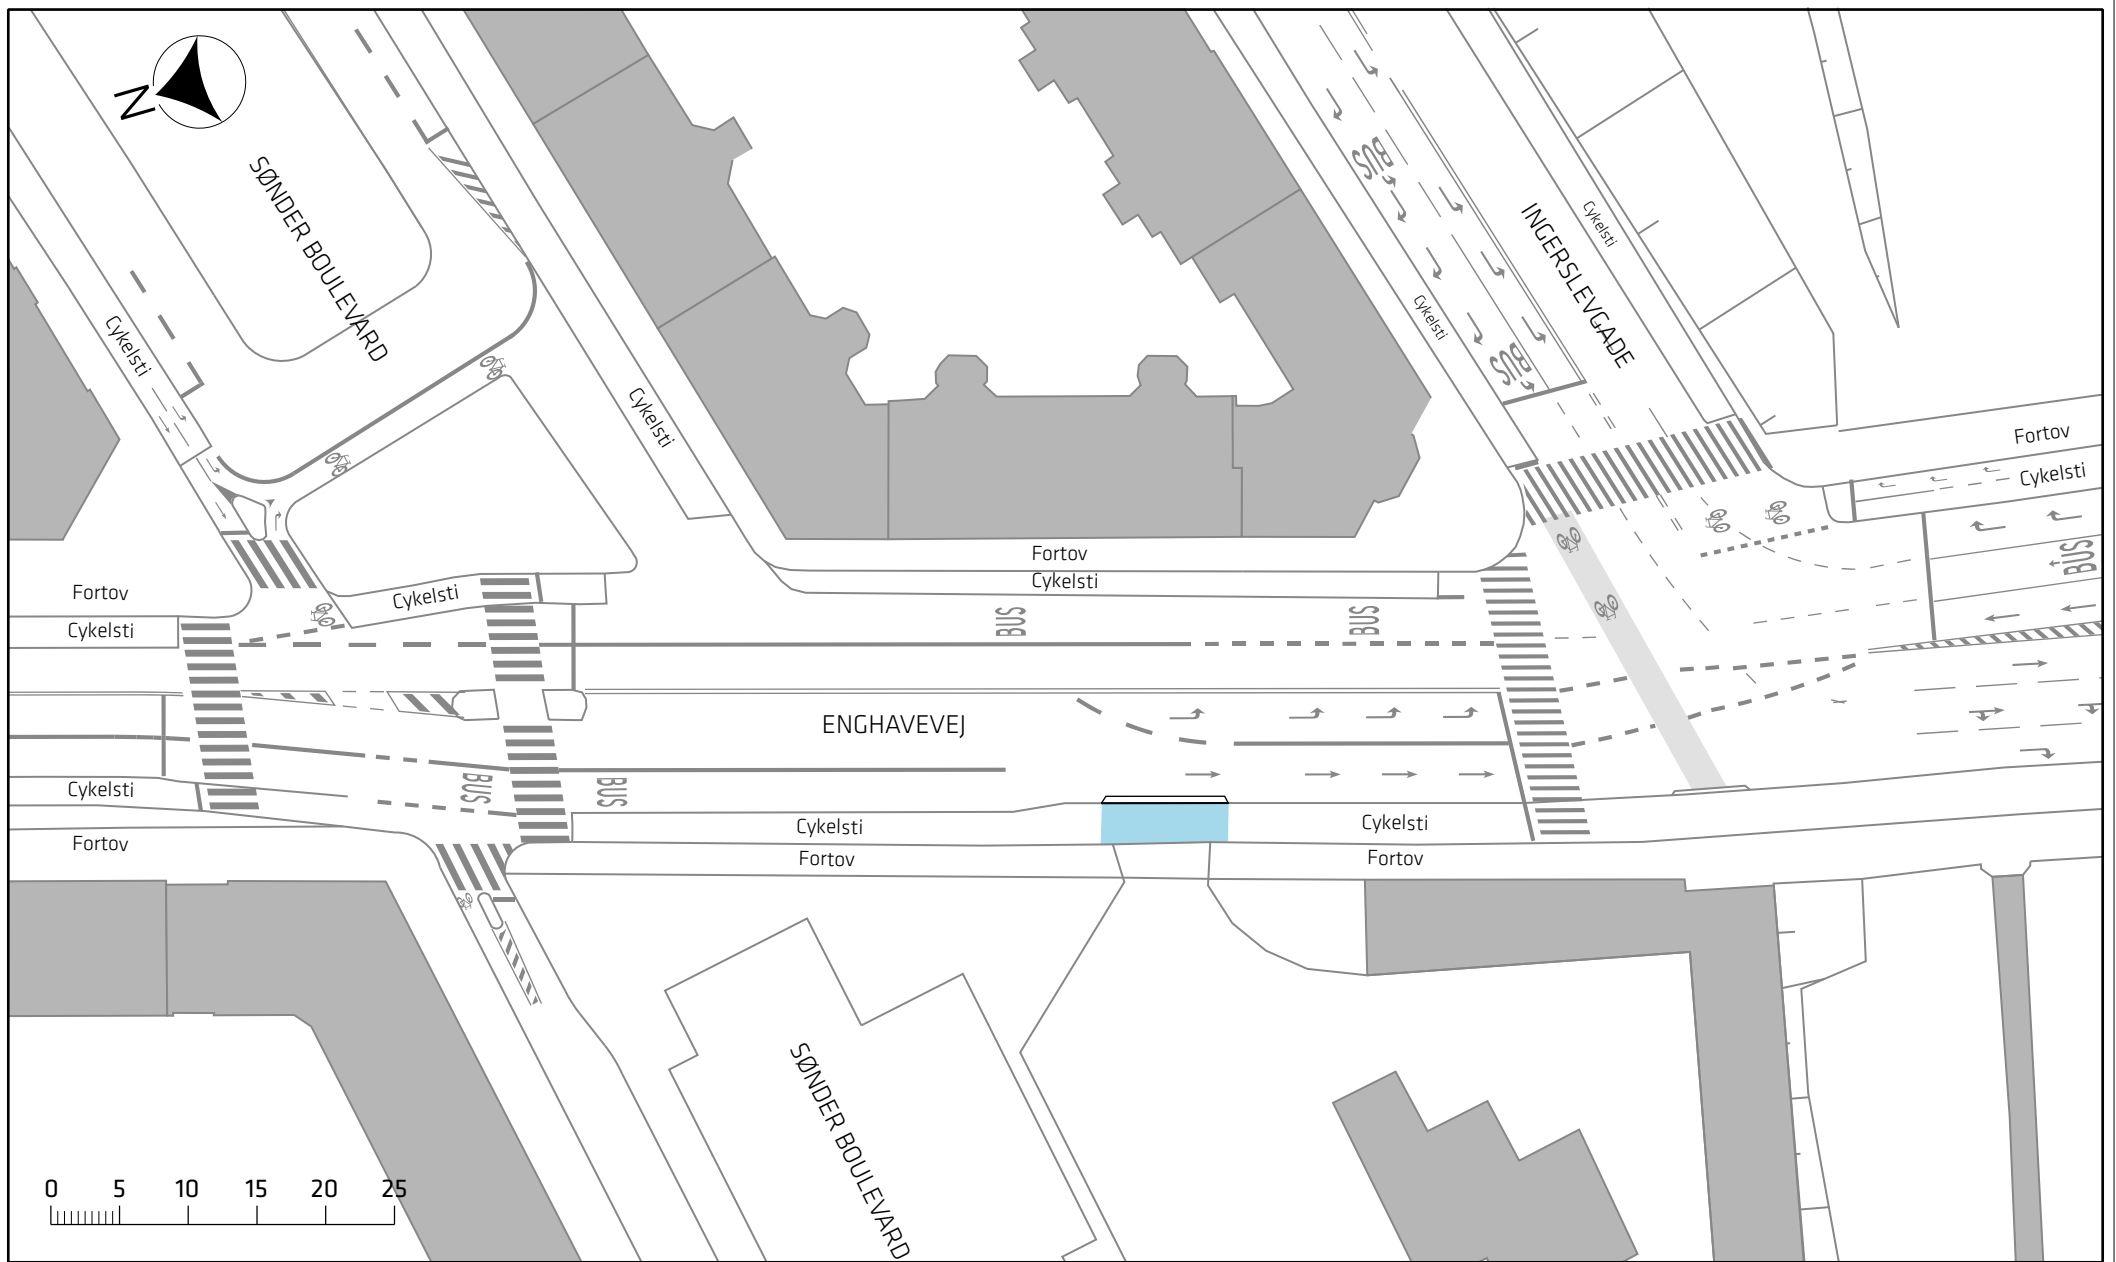

Signaturforklaring


Cykelsti

Indre Ringrute

Projektforslag

Bilag 3Bg



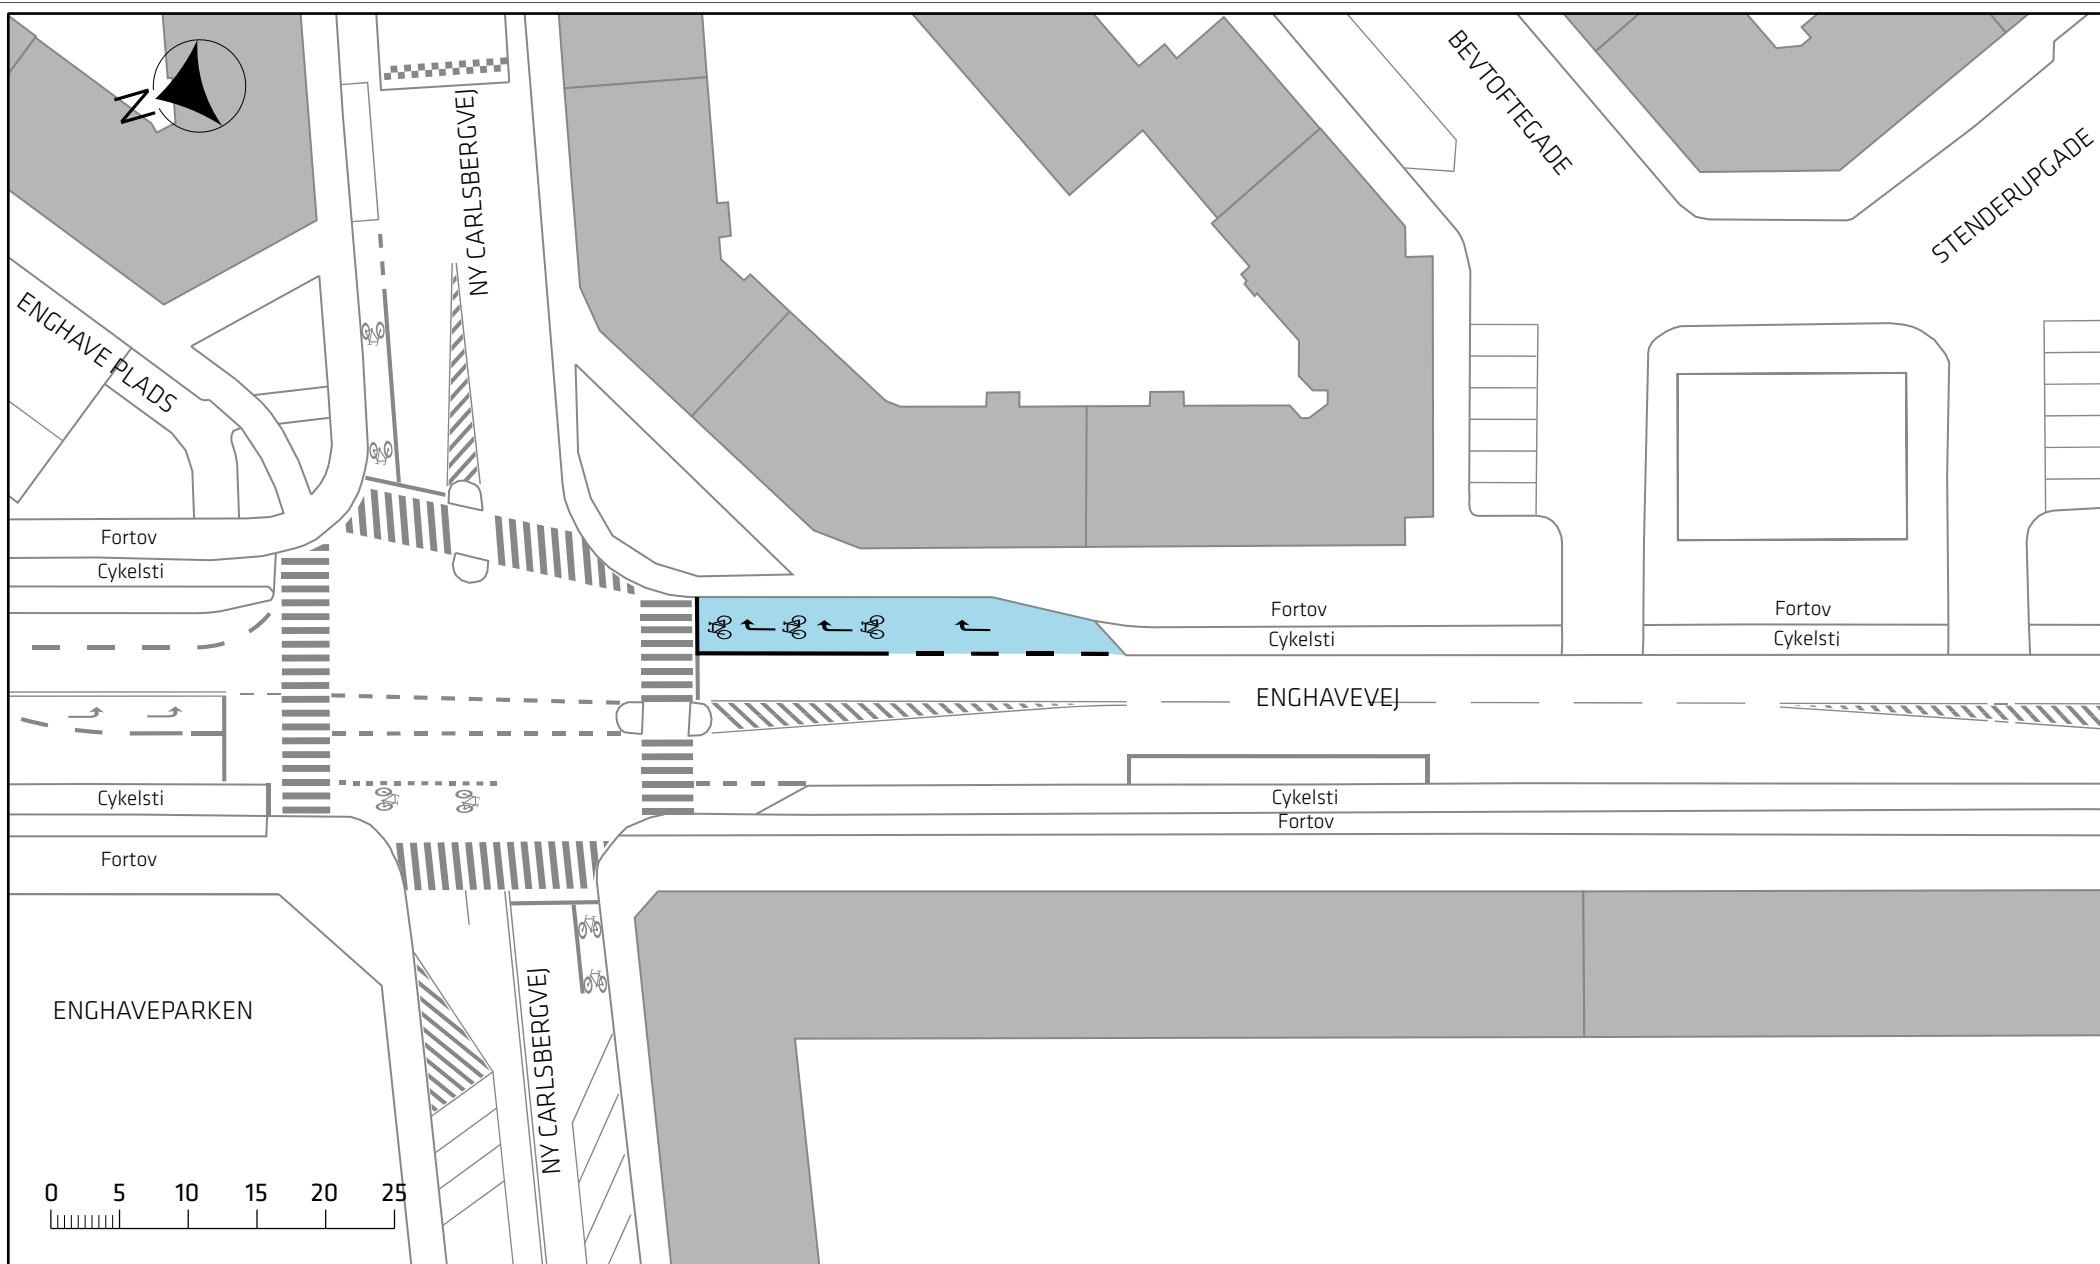

Signaturforklaring

Ændring af svingbane

Indre Ringrute

Projektforslag

Bilag 3Bh





ENGHAVE PLADS

Fortov
Cykelsti

Fortov
Cykelsti

ENGHAVEVEJ

Cykelsti
Fortov

LYRSKOVGADE



Signaturforklaring


 Cykelsti og cykelboks

Indre Ringrute

Projektforslag

Bilag 3Bi



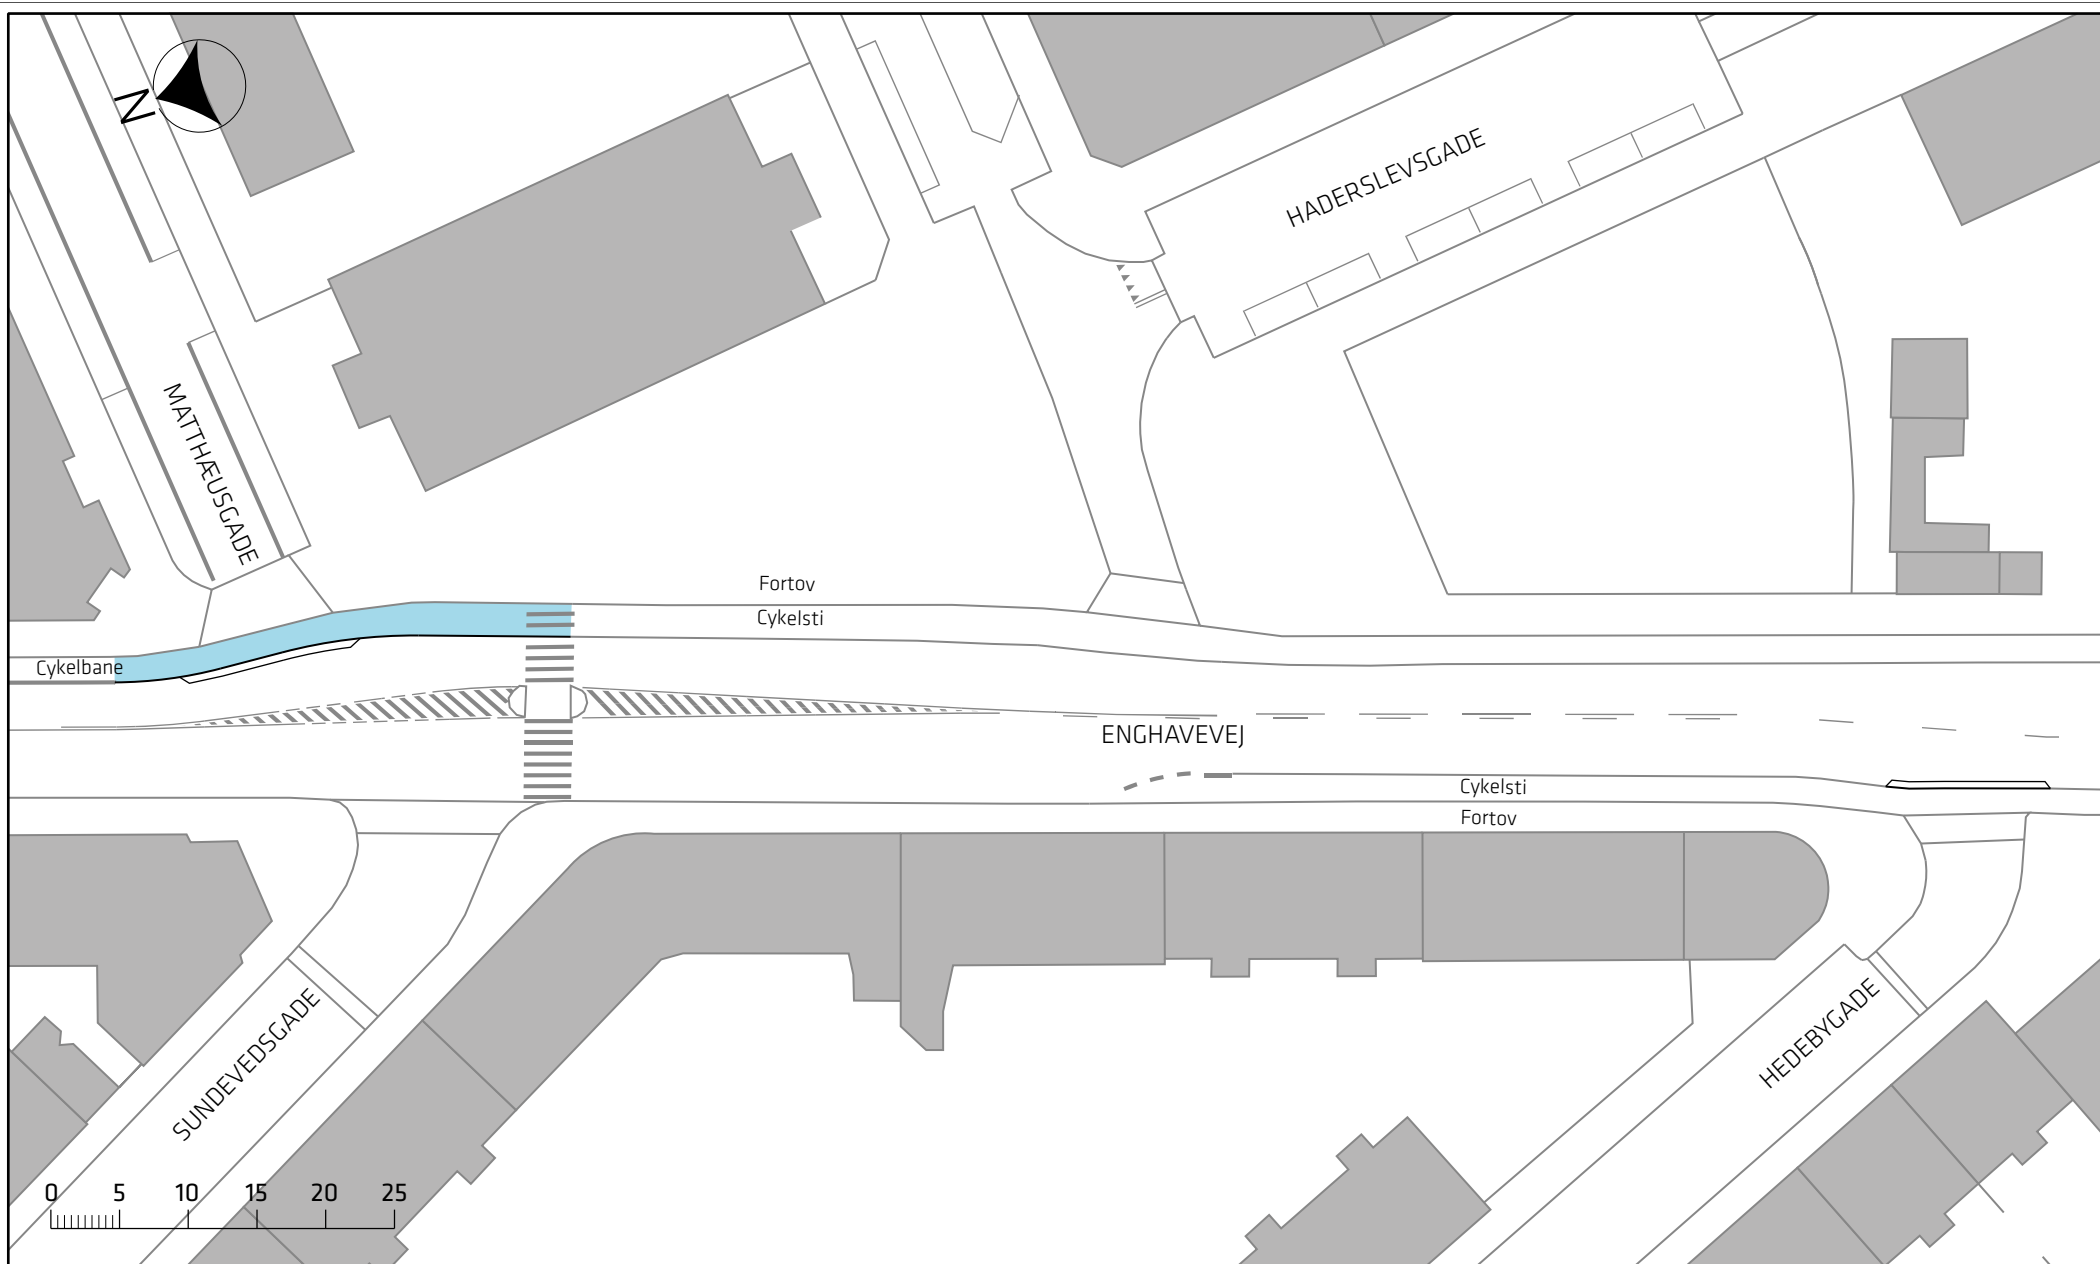

Signaturforklaring


 Cykelsti

Indre Ringrute


Projektforslag

Bilag 3Bj



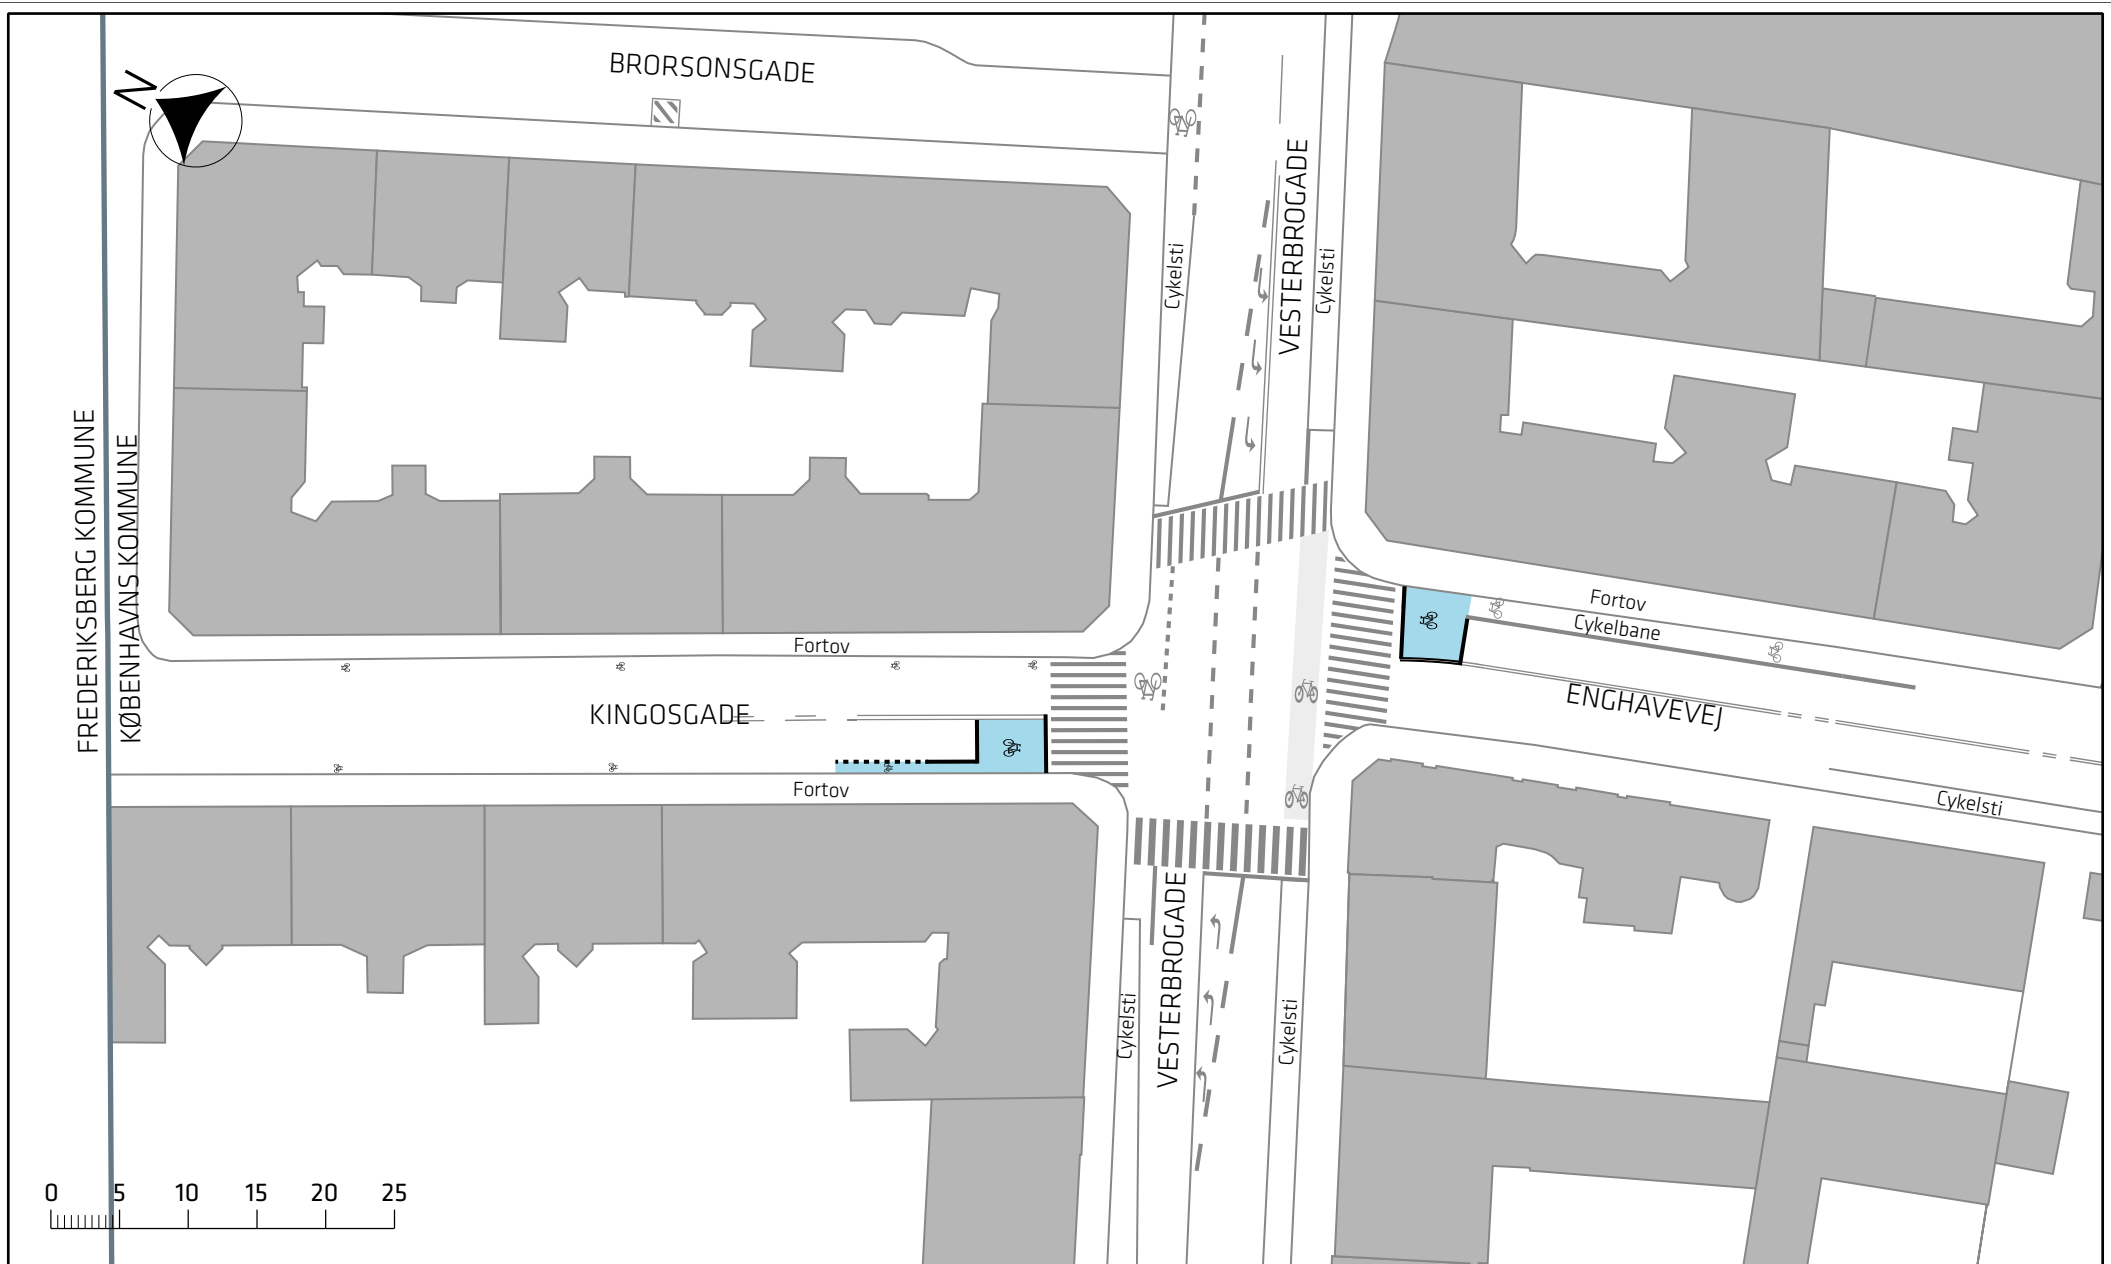

Signaturforklaring



 Cykelbane og cykelboks

Indre Ringroute




Projektforslag

Bilag 3Bk

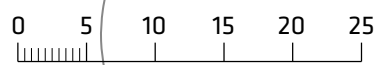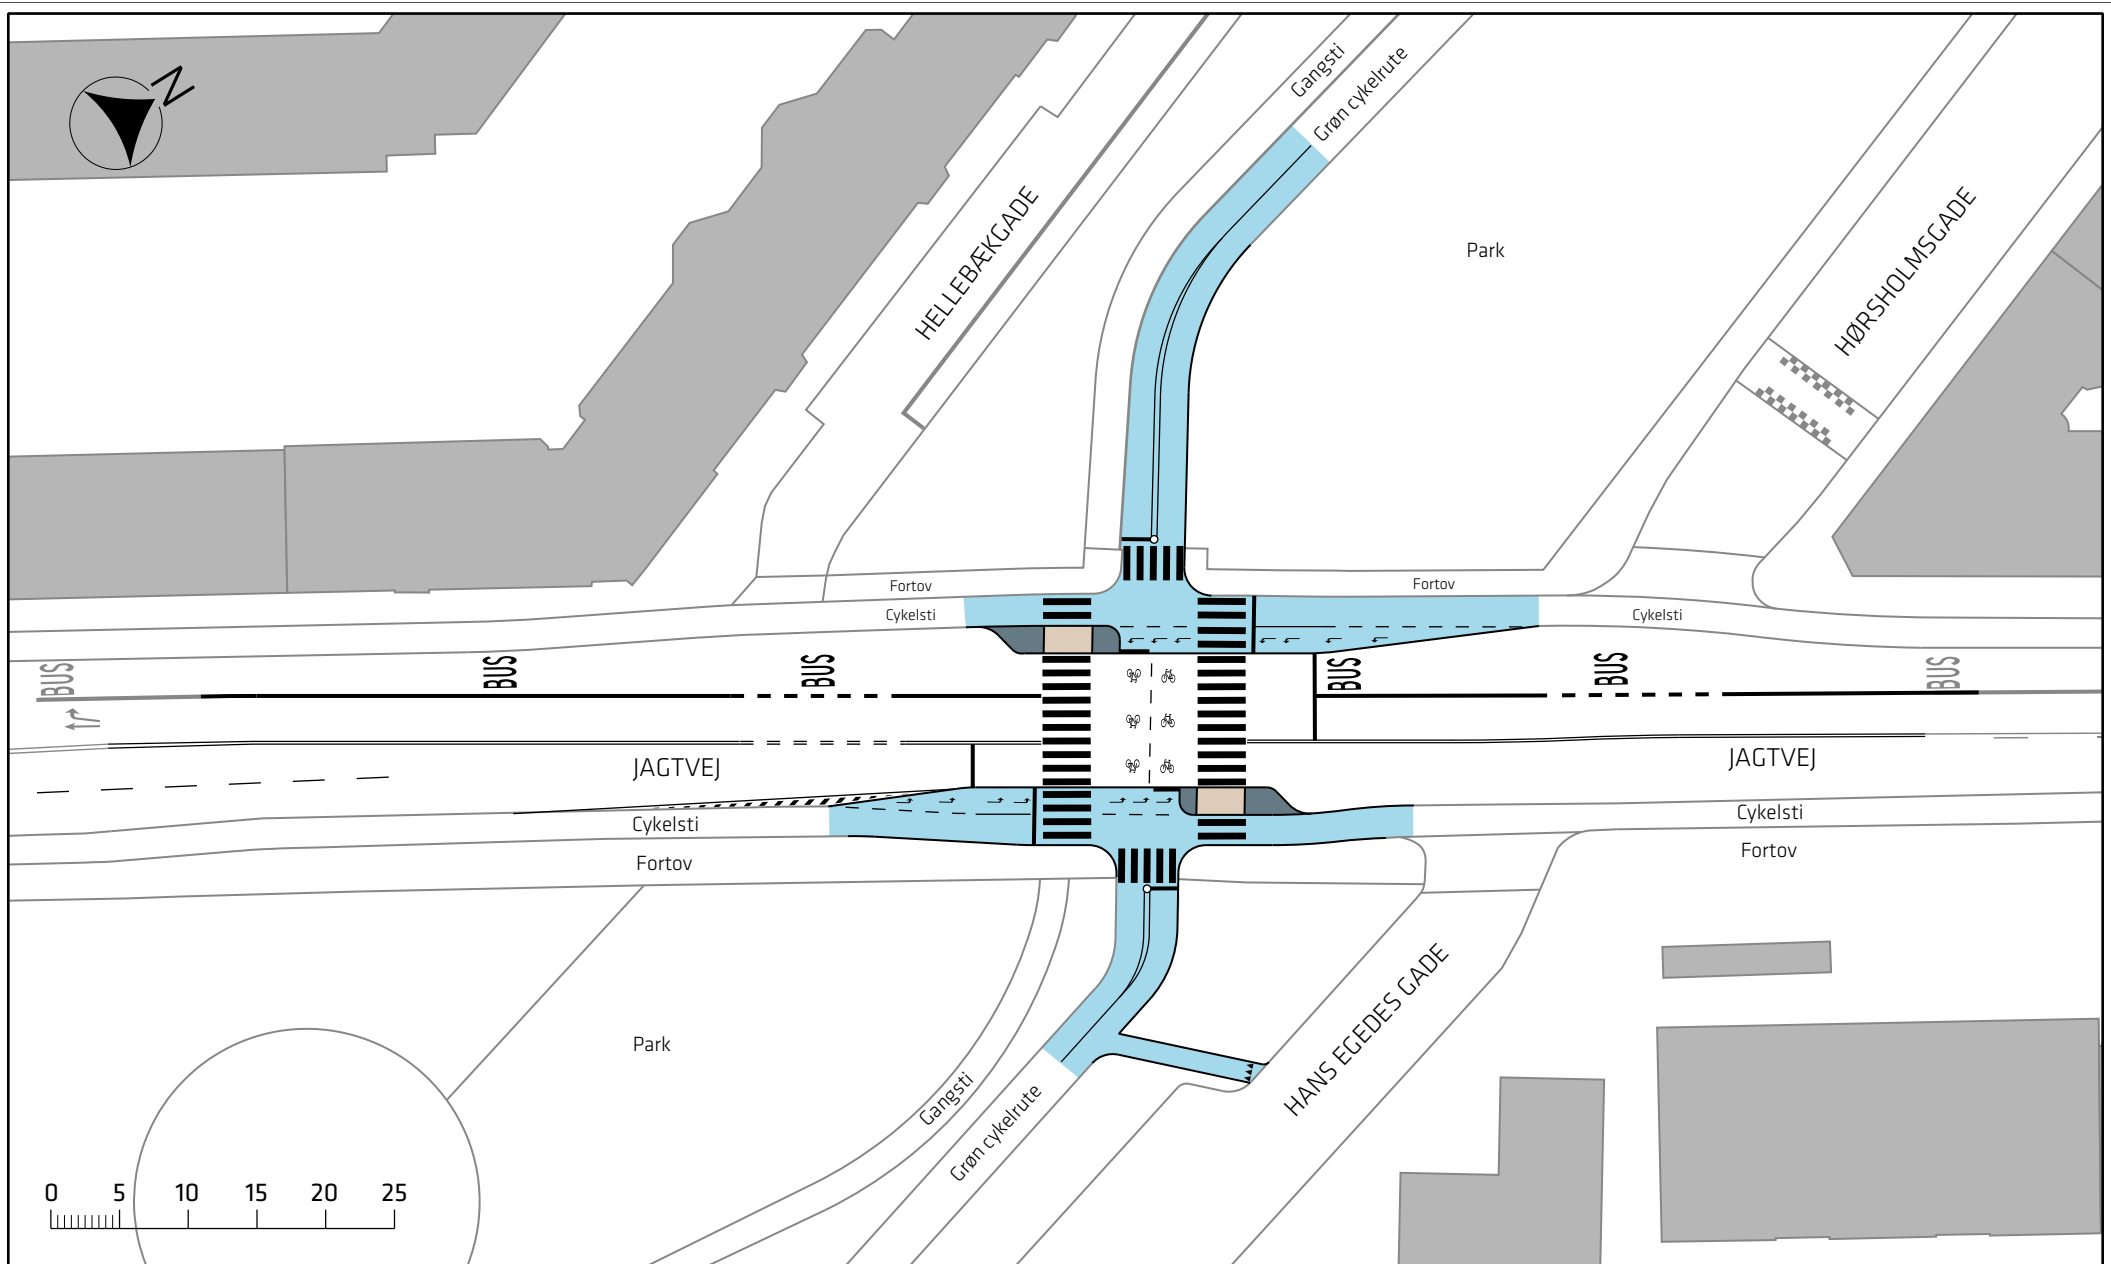



Signaturforklaring


-  Cykelsti
-  Fortov
-  Helle

Indre Ringroute

Projektforslag

Bilag 3Ca



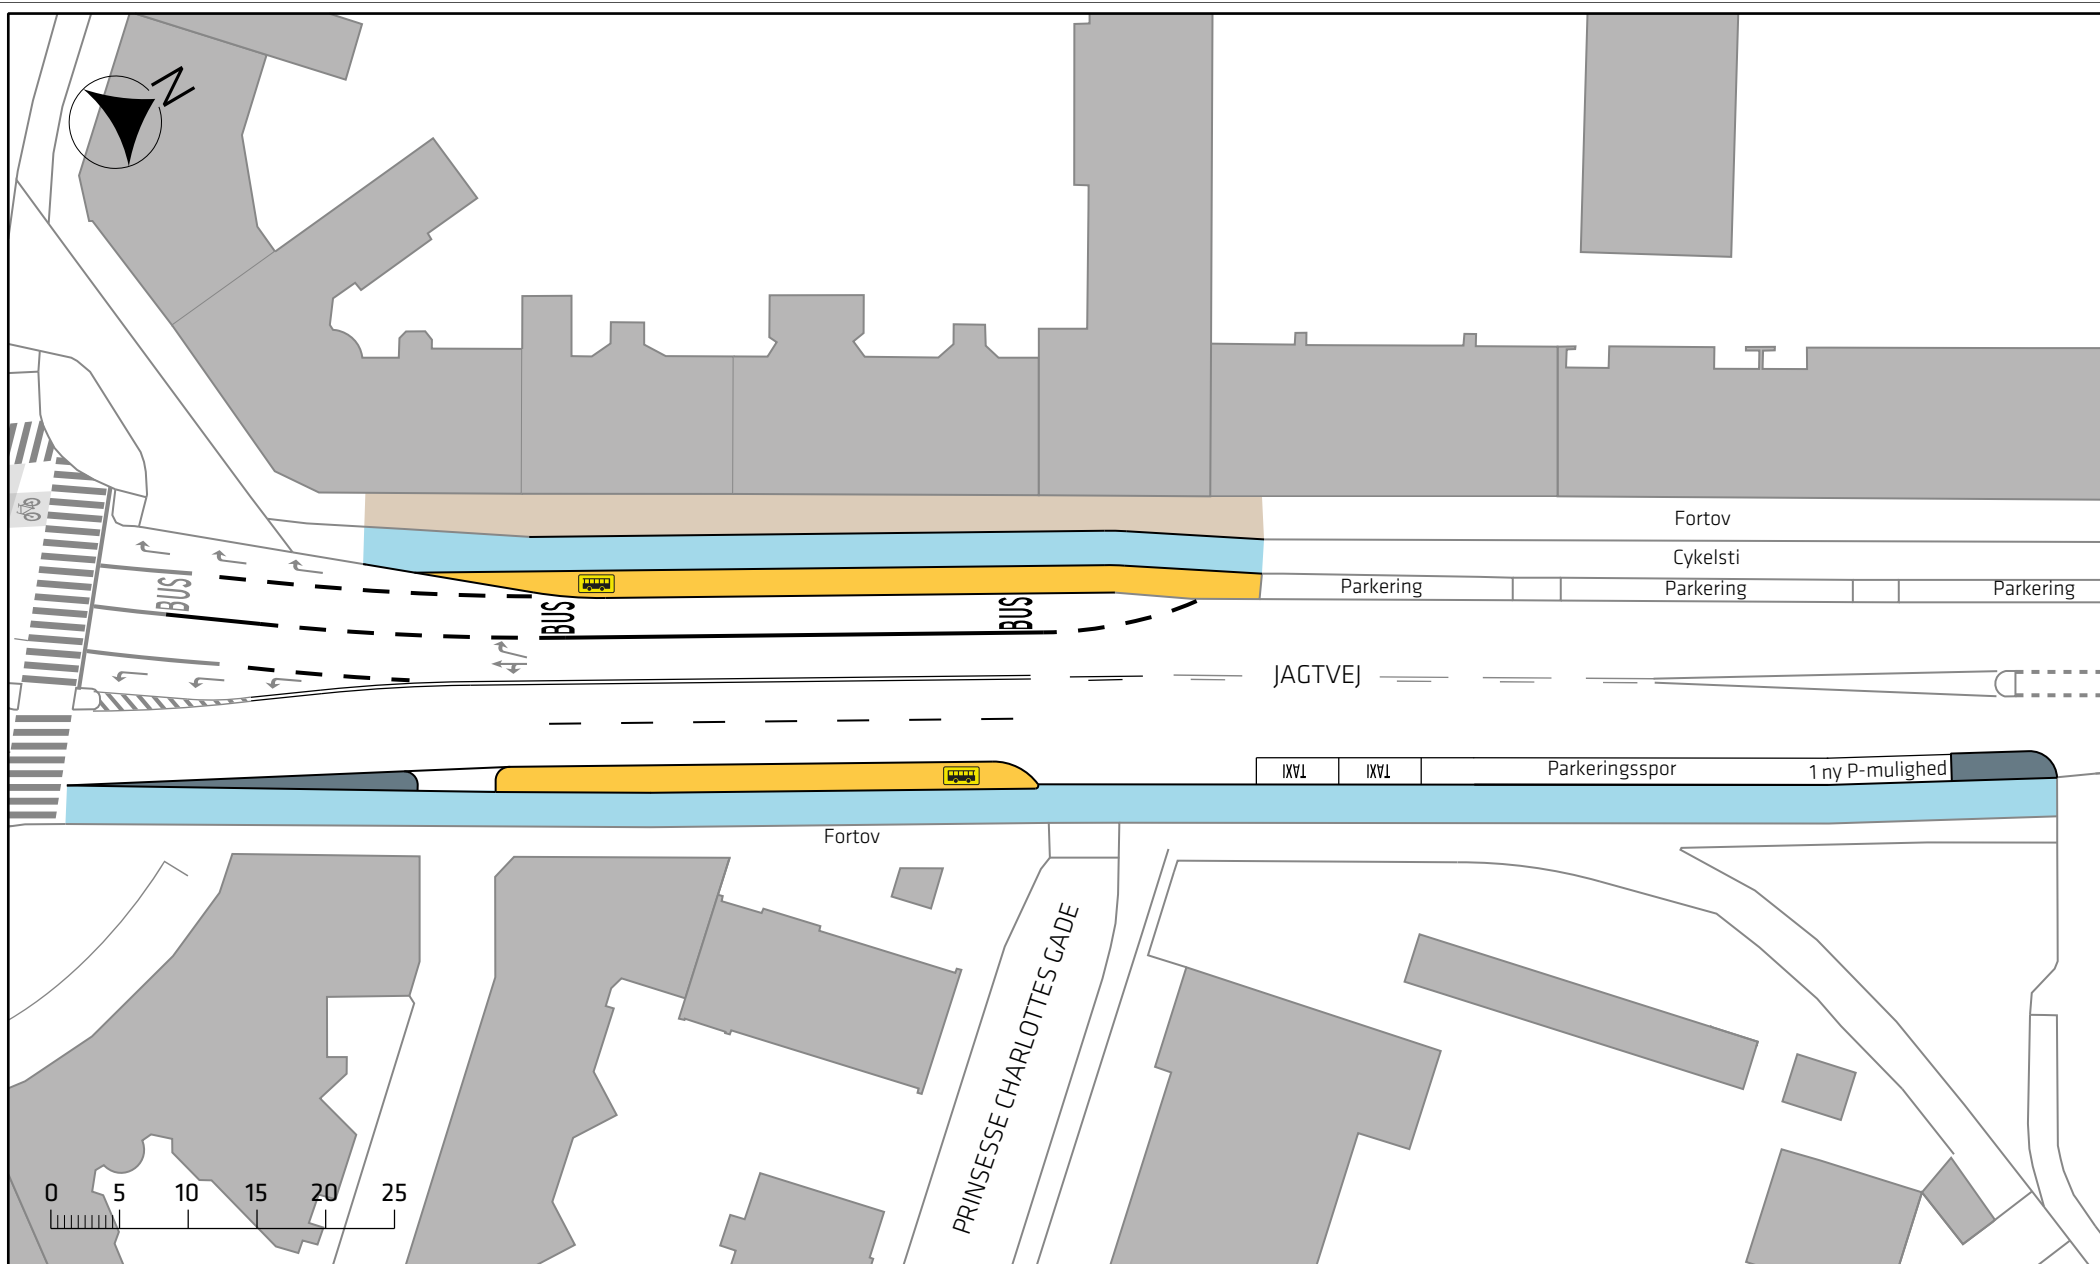

Signaturforklaring



- Cykelsti
- Busperron
- Fortov
- BUS Stoppested
- Helle

Indre Ringrute

Projektforslag

Bilag 3Cb



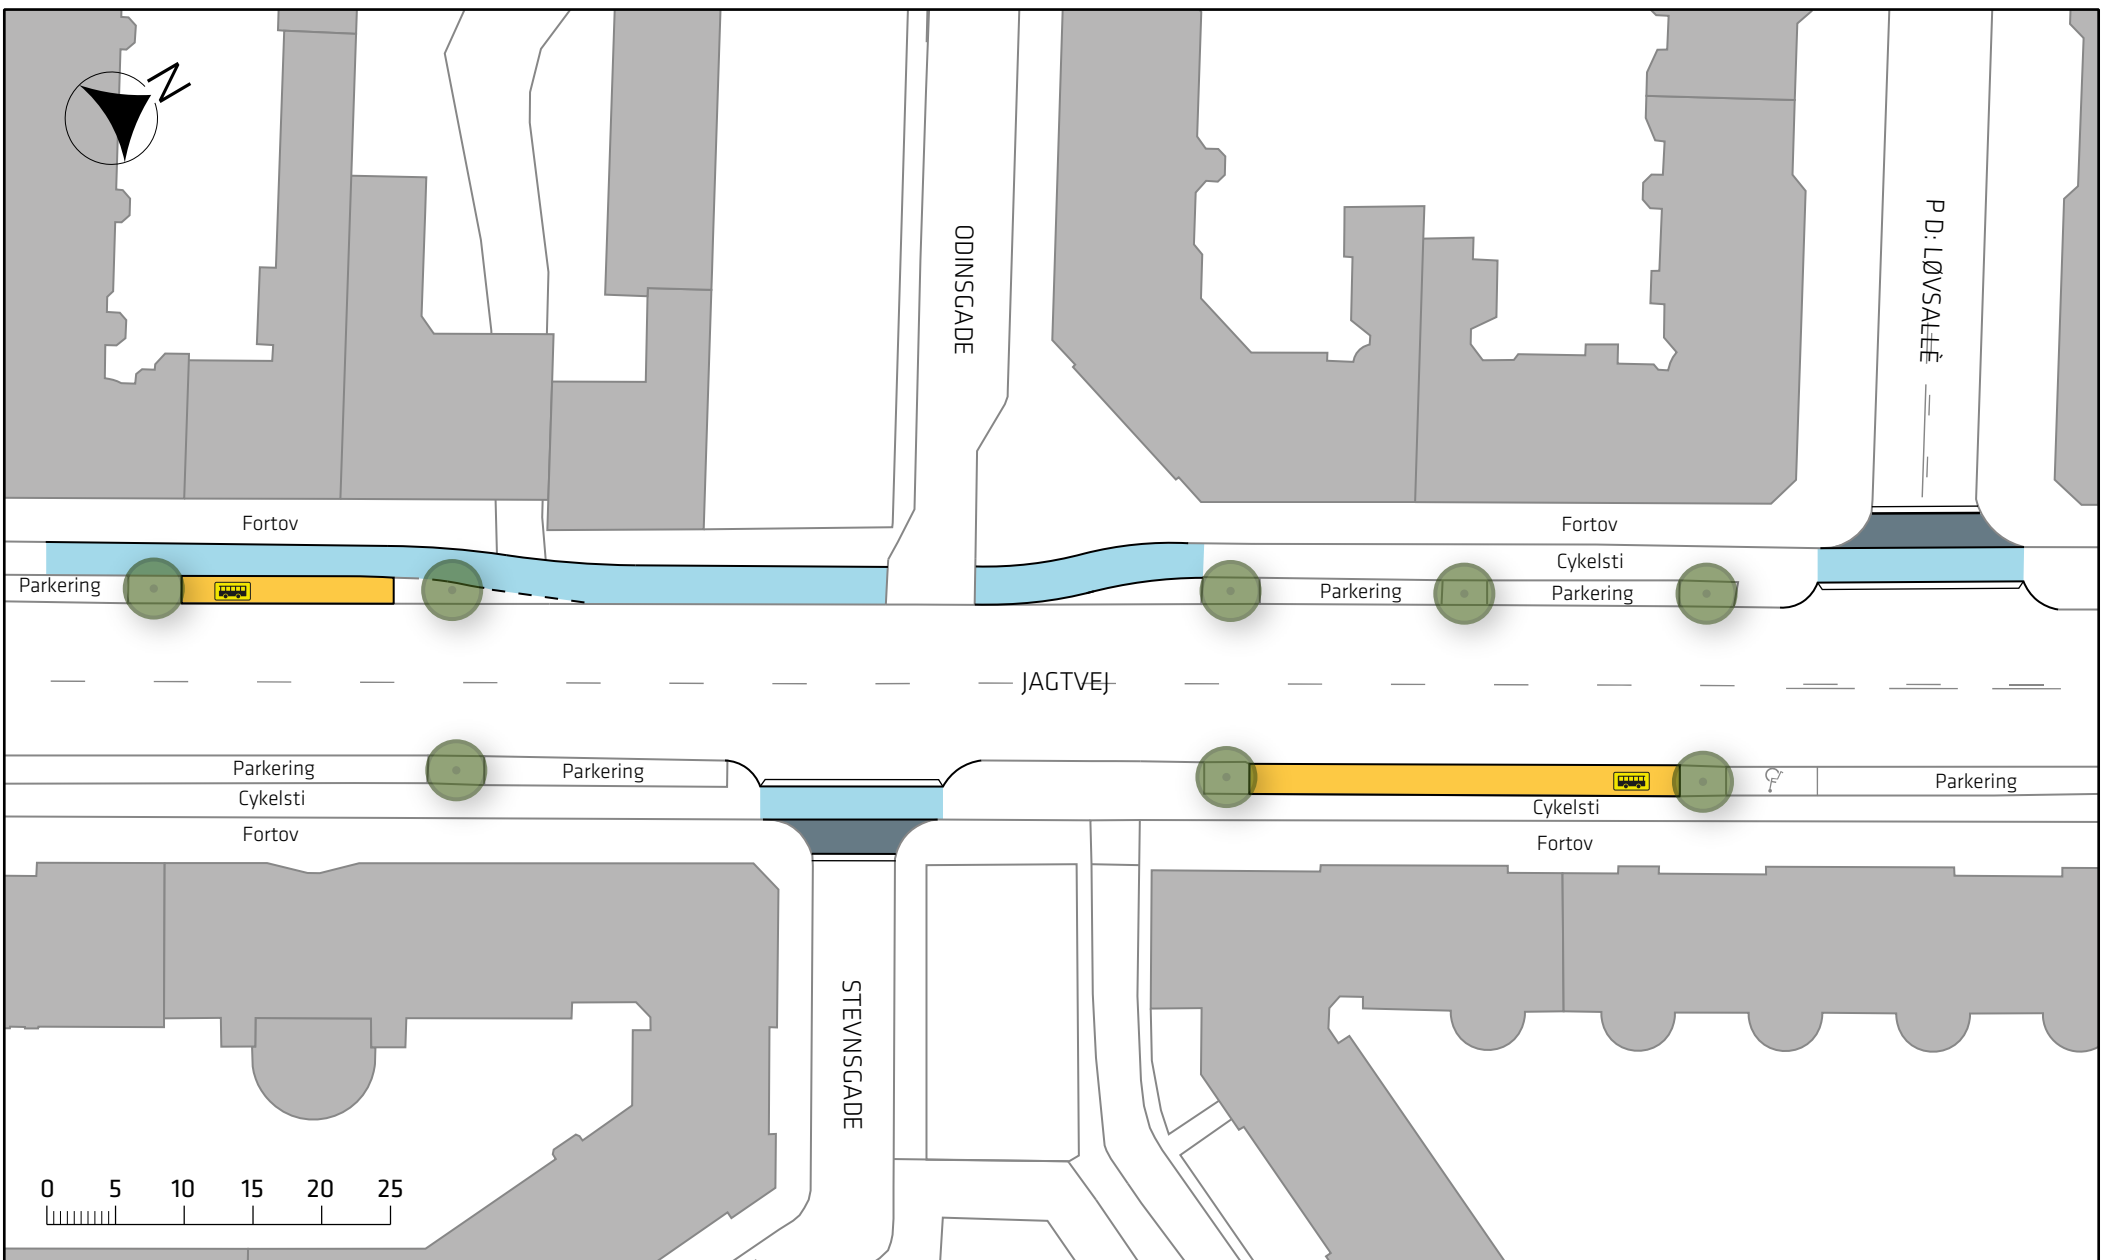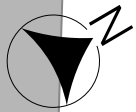

Signaturforklaring


- Cykelsti
- Overkørsel
- Busperon
- Stoppested
- Eks. træ

Indre Ringrute







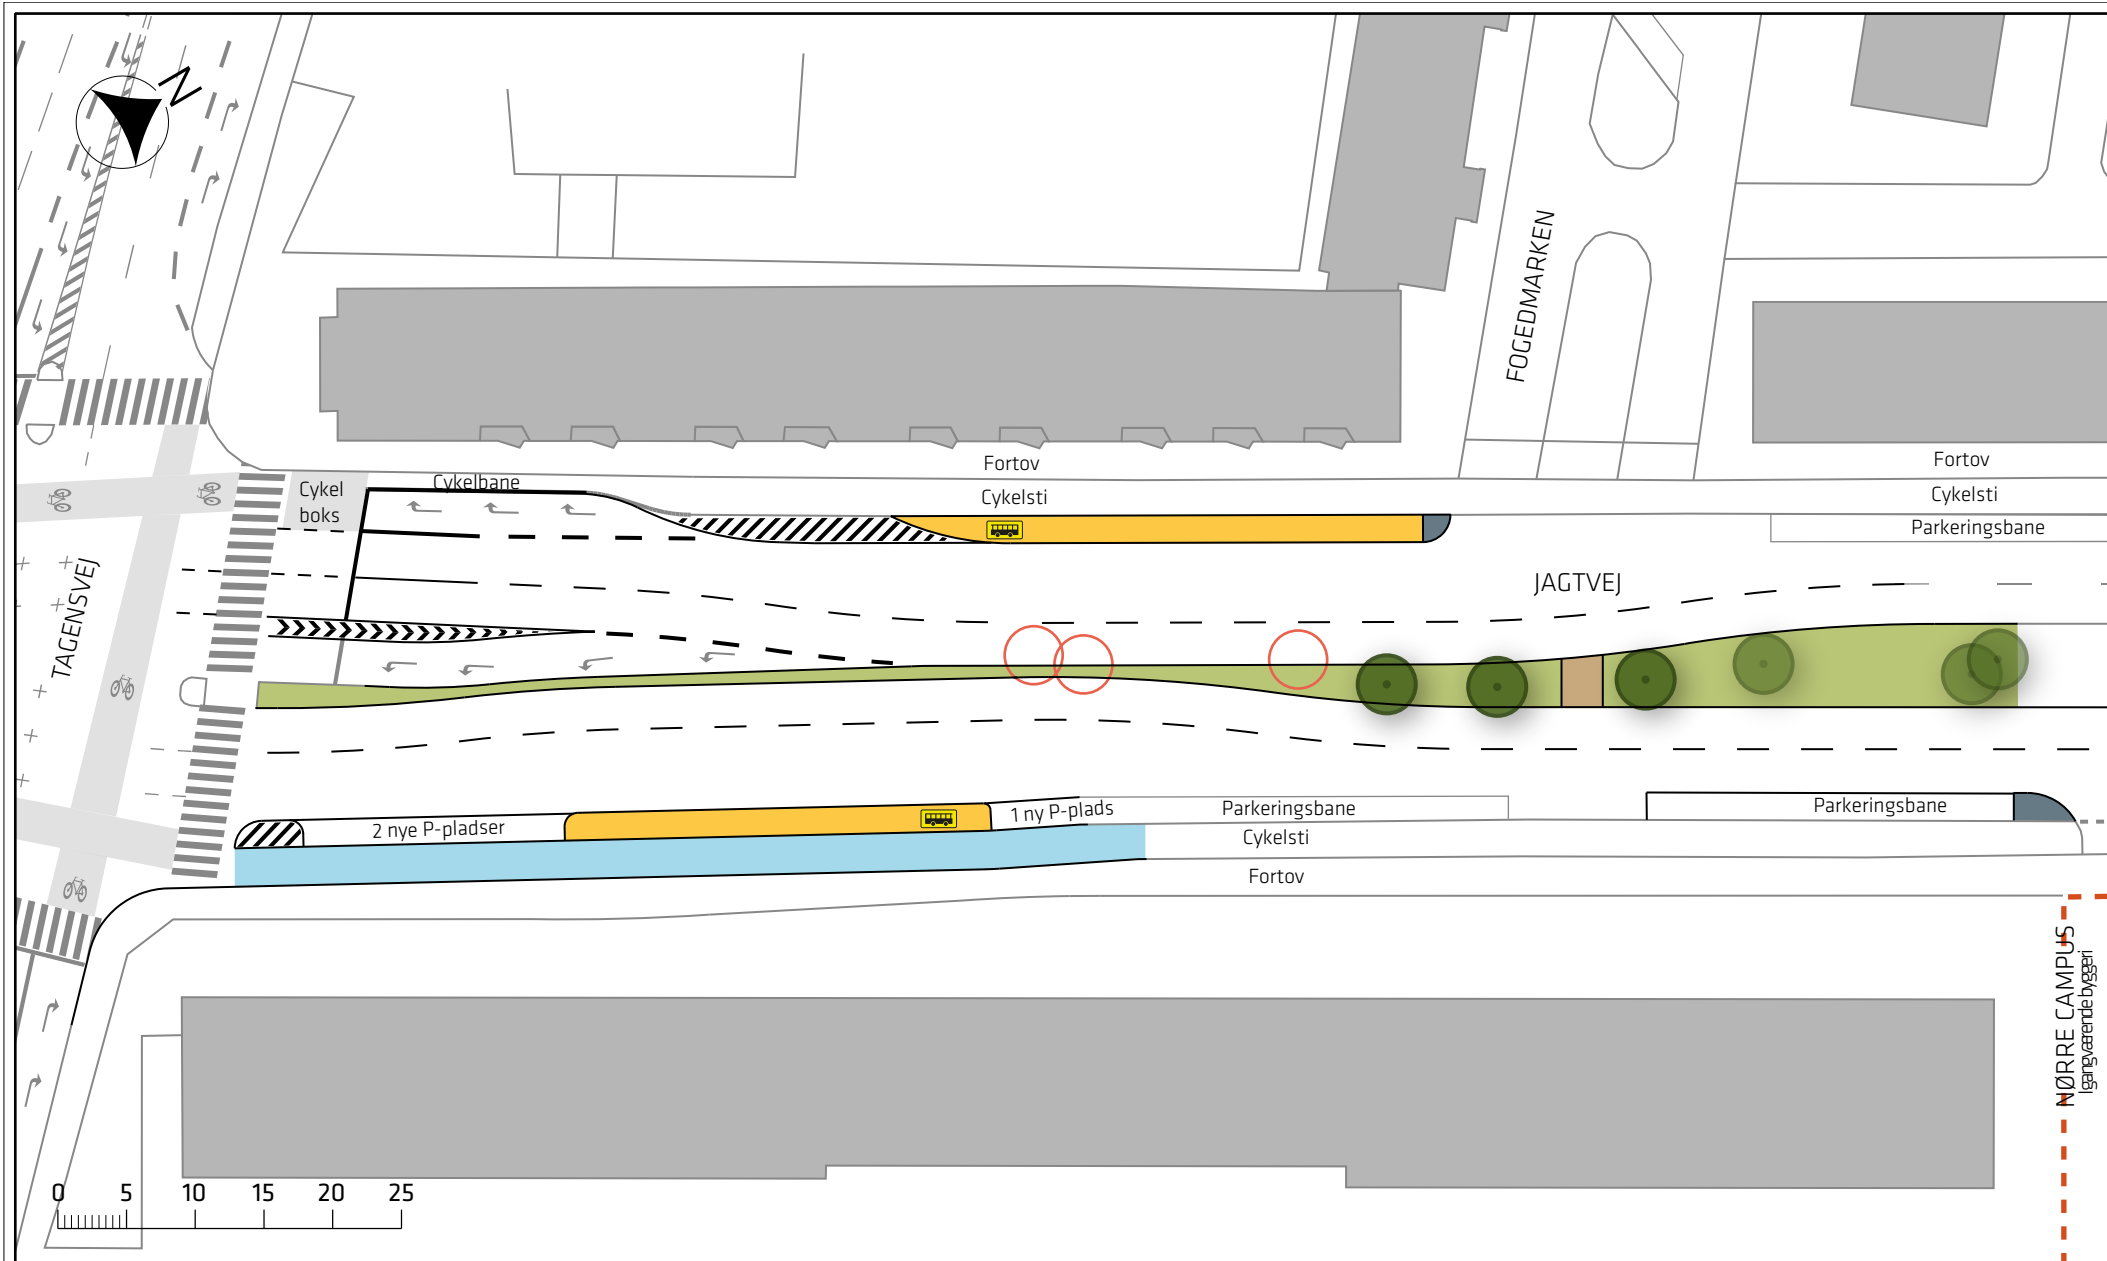


Projektforslag

Bilag 3Cc





Signaturforklaring

- | | | |
|--|---|--|
|  Cykelsti |  Krydsningspunkt |  Nyt træ |
|  Græs |  Busperron |  Eks. træ |
|  Helle |  Stoppested |  Træ der fældes |

Indre Ringroute

Projektforslag

Bilag 3Cd



MØRRE CAMPUS
Læring og lærer i byggeri



FOGEDGÅRDEN

NØRRE CAMPUS
lgangværende byggeri

Fortov

Cykelsti
Parkeringsbane

Parkeringsbane

Parkeringsbane

Parkeringsbane

Parkeringsbane


JAGTVEJ

Parkeringsbane

Cykelsti

Fortov

NØRRE CAMPUS
lgangværende byggeri

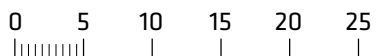


Indre Ringrute

Projektforslag

Bilag 3Ce



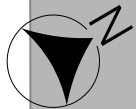

SKRIVERCANGEN

Fortov

Cykelsti
Parkeringsbane

Parkeringsbane


JAGTVEJ

Parkeringsbane

Cykelsti

Fortov

Parkeringsbane


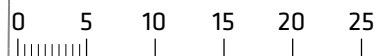


Indre Ringrute

Projektforslag

Bilag 3Cf



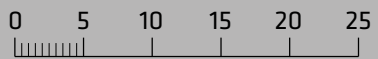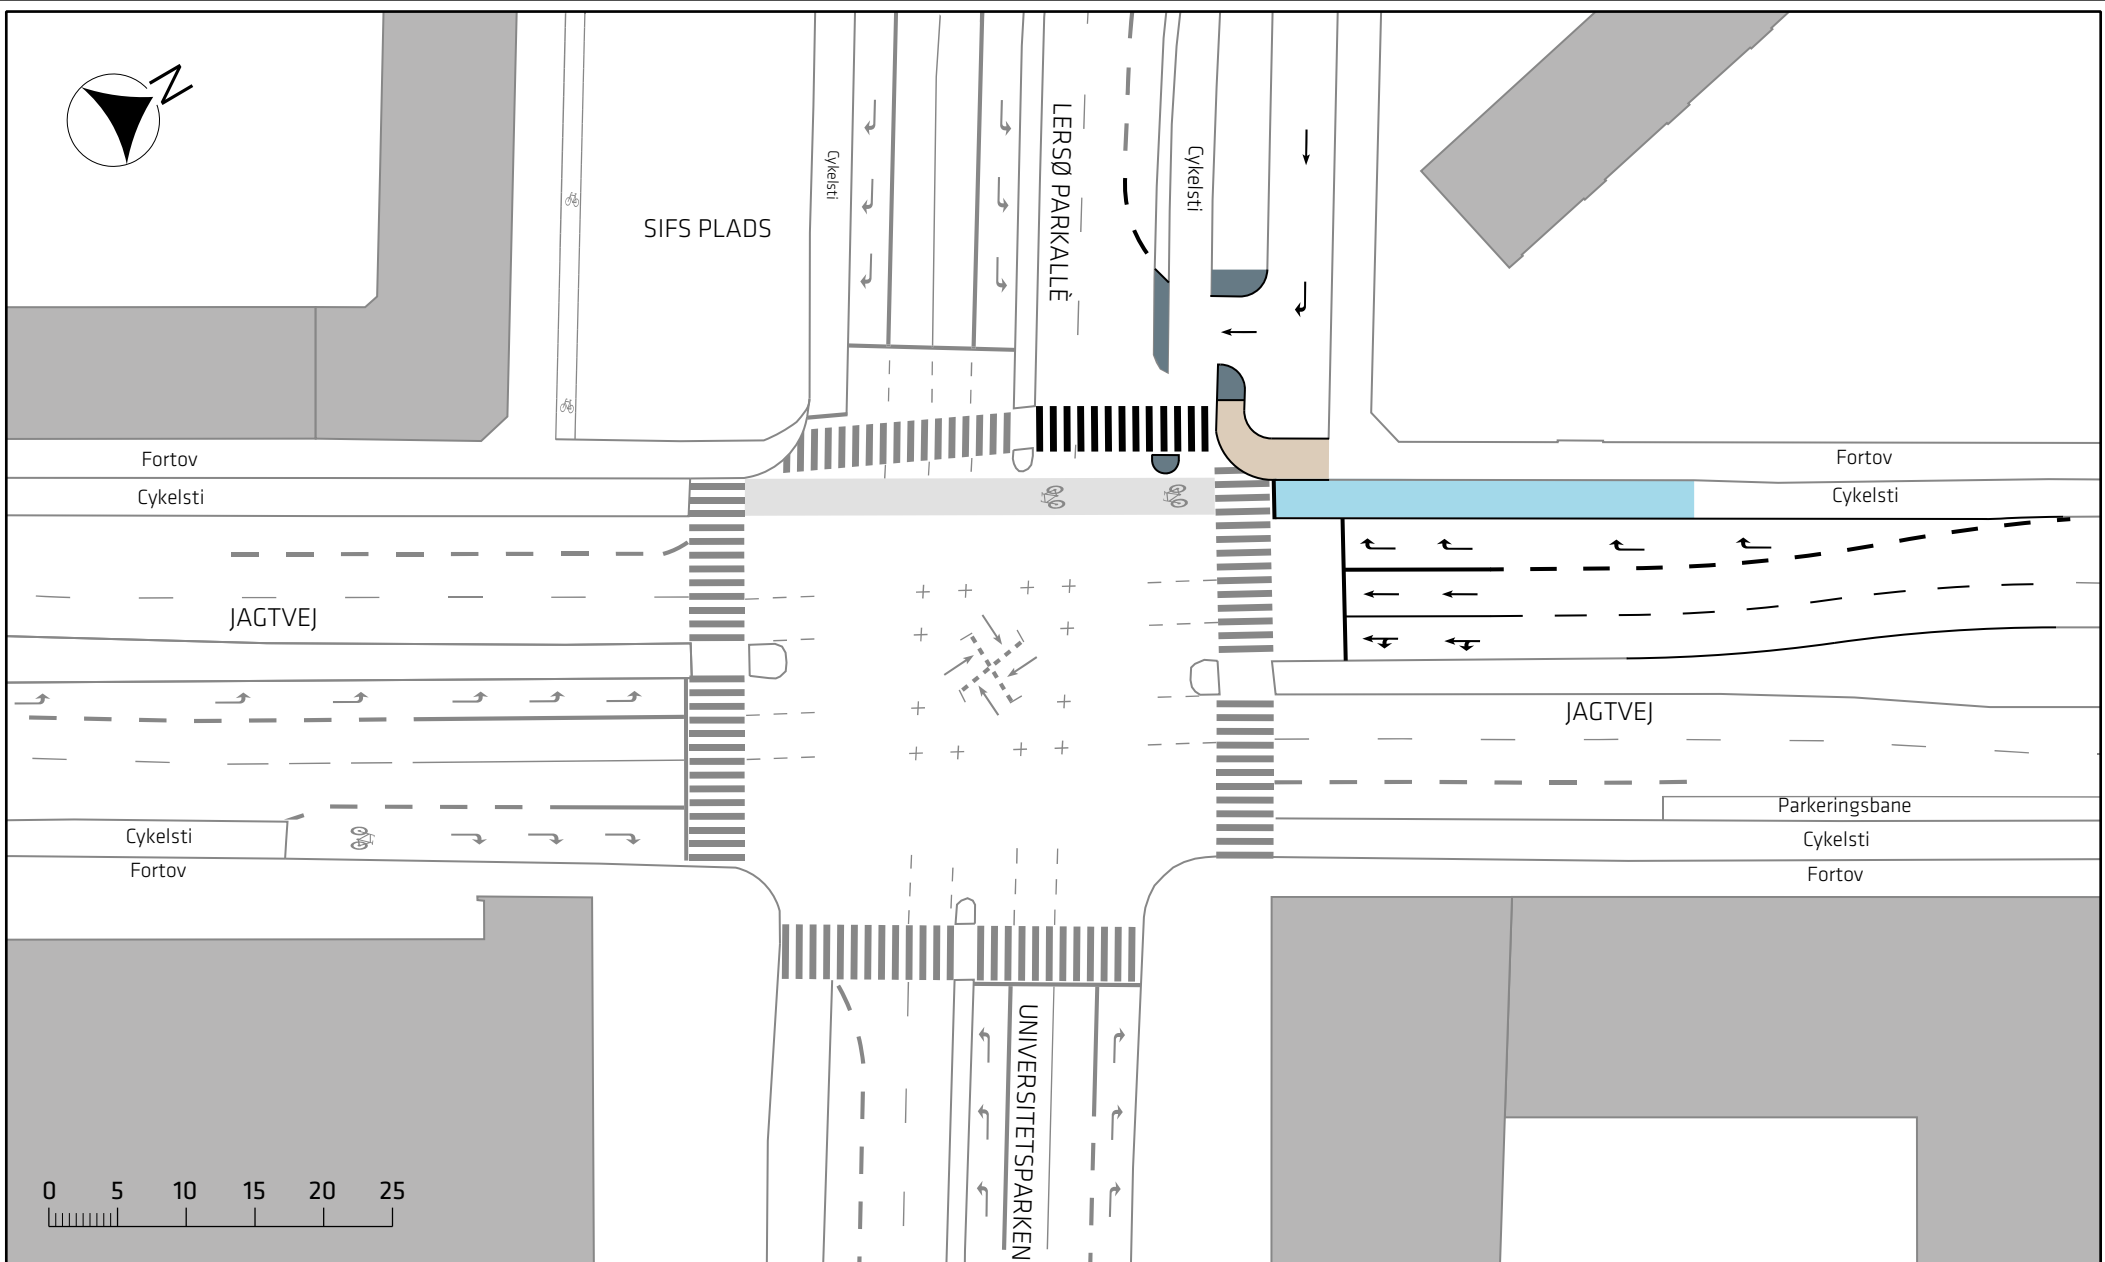

Signaturforklaring

-  Cykelsti
-  Fortov
-  Helle/overkørsel

Indre Ringroute

Projektforslag

Bilag 3Cg





STADENS VÆNGE

BISKOP KRAGS VÆNGE

Fortov
Cykelsti

Fortov
Cykelsti

Fortov
Cykelsti

JAGTVEJ


Parkeringsbane

Parkeringsbane

Parkeringsbane

Cykelsti

Fortov

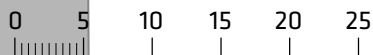

Signaturforklaring

-  Cykelsti
-  Overkørsel
-  Krydsningspunkt

Indre Ringrute

Projektforslag

Bilag 3Ch





LYNGBYVEJ

SAMSØGADE


JAGTVEJ

METRO FORPLADS
VIBENHUS RUNDEL
lgangværende byggeri

Fortov
Cykelsti

Fortov
Cykelsti
Parkeringsbane


Cykelsti
Fortov

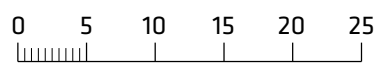

Signaturforklaring
Cykelsti

Indre Ringroute
Projektforslag

Bilag 3Ci

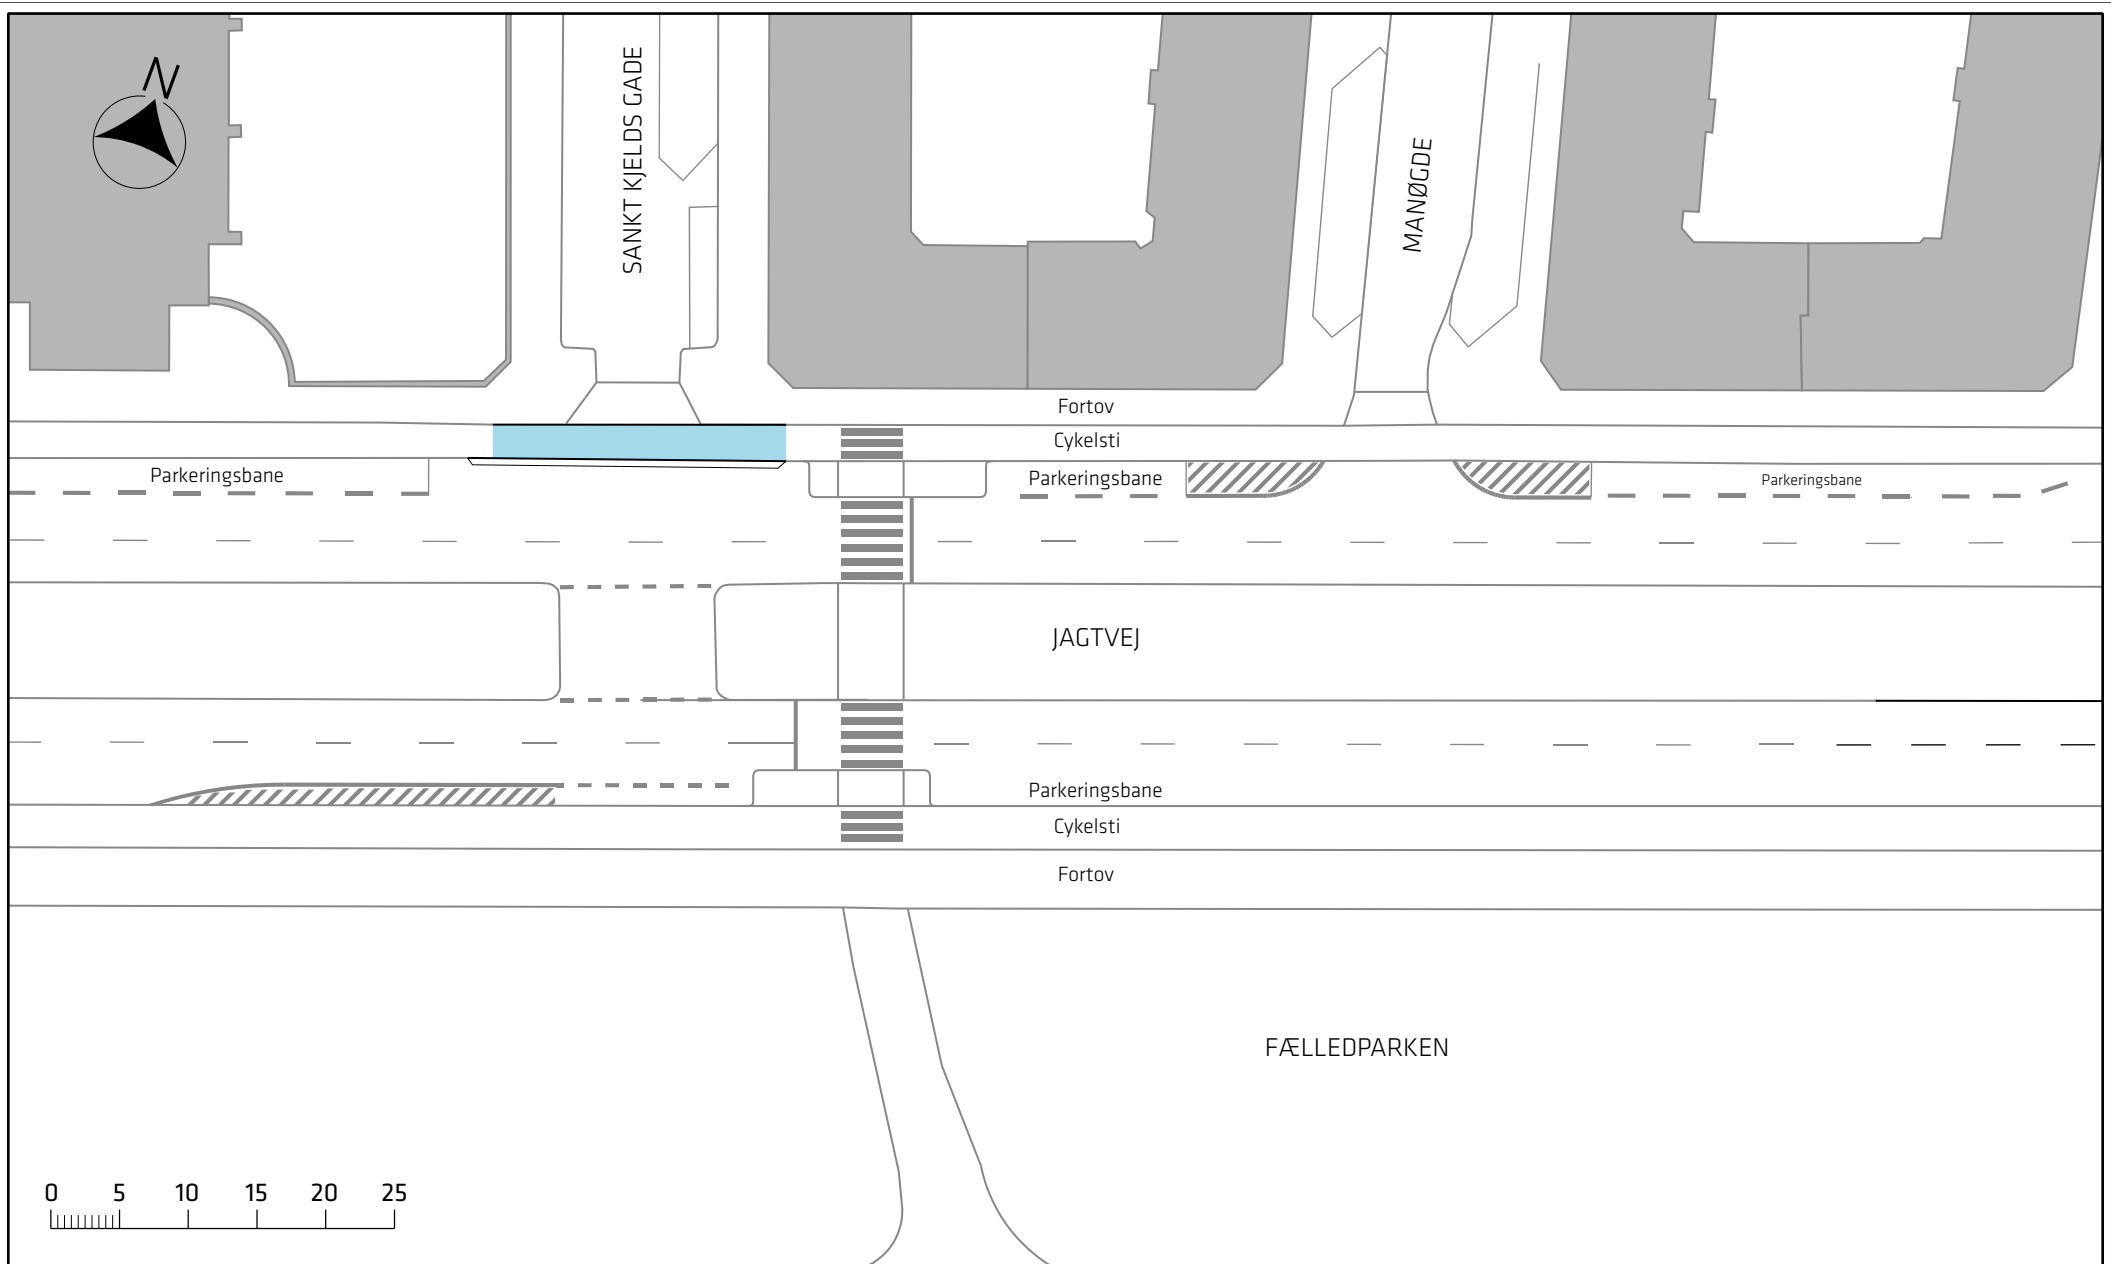

Signaturforklaring


 Cykelsti

Indre Ringrute





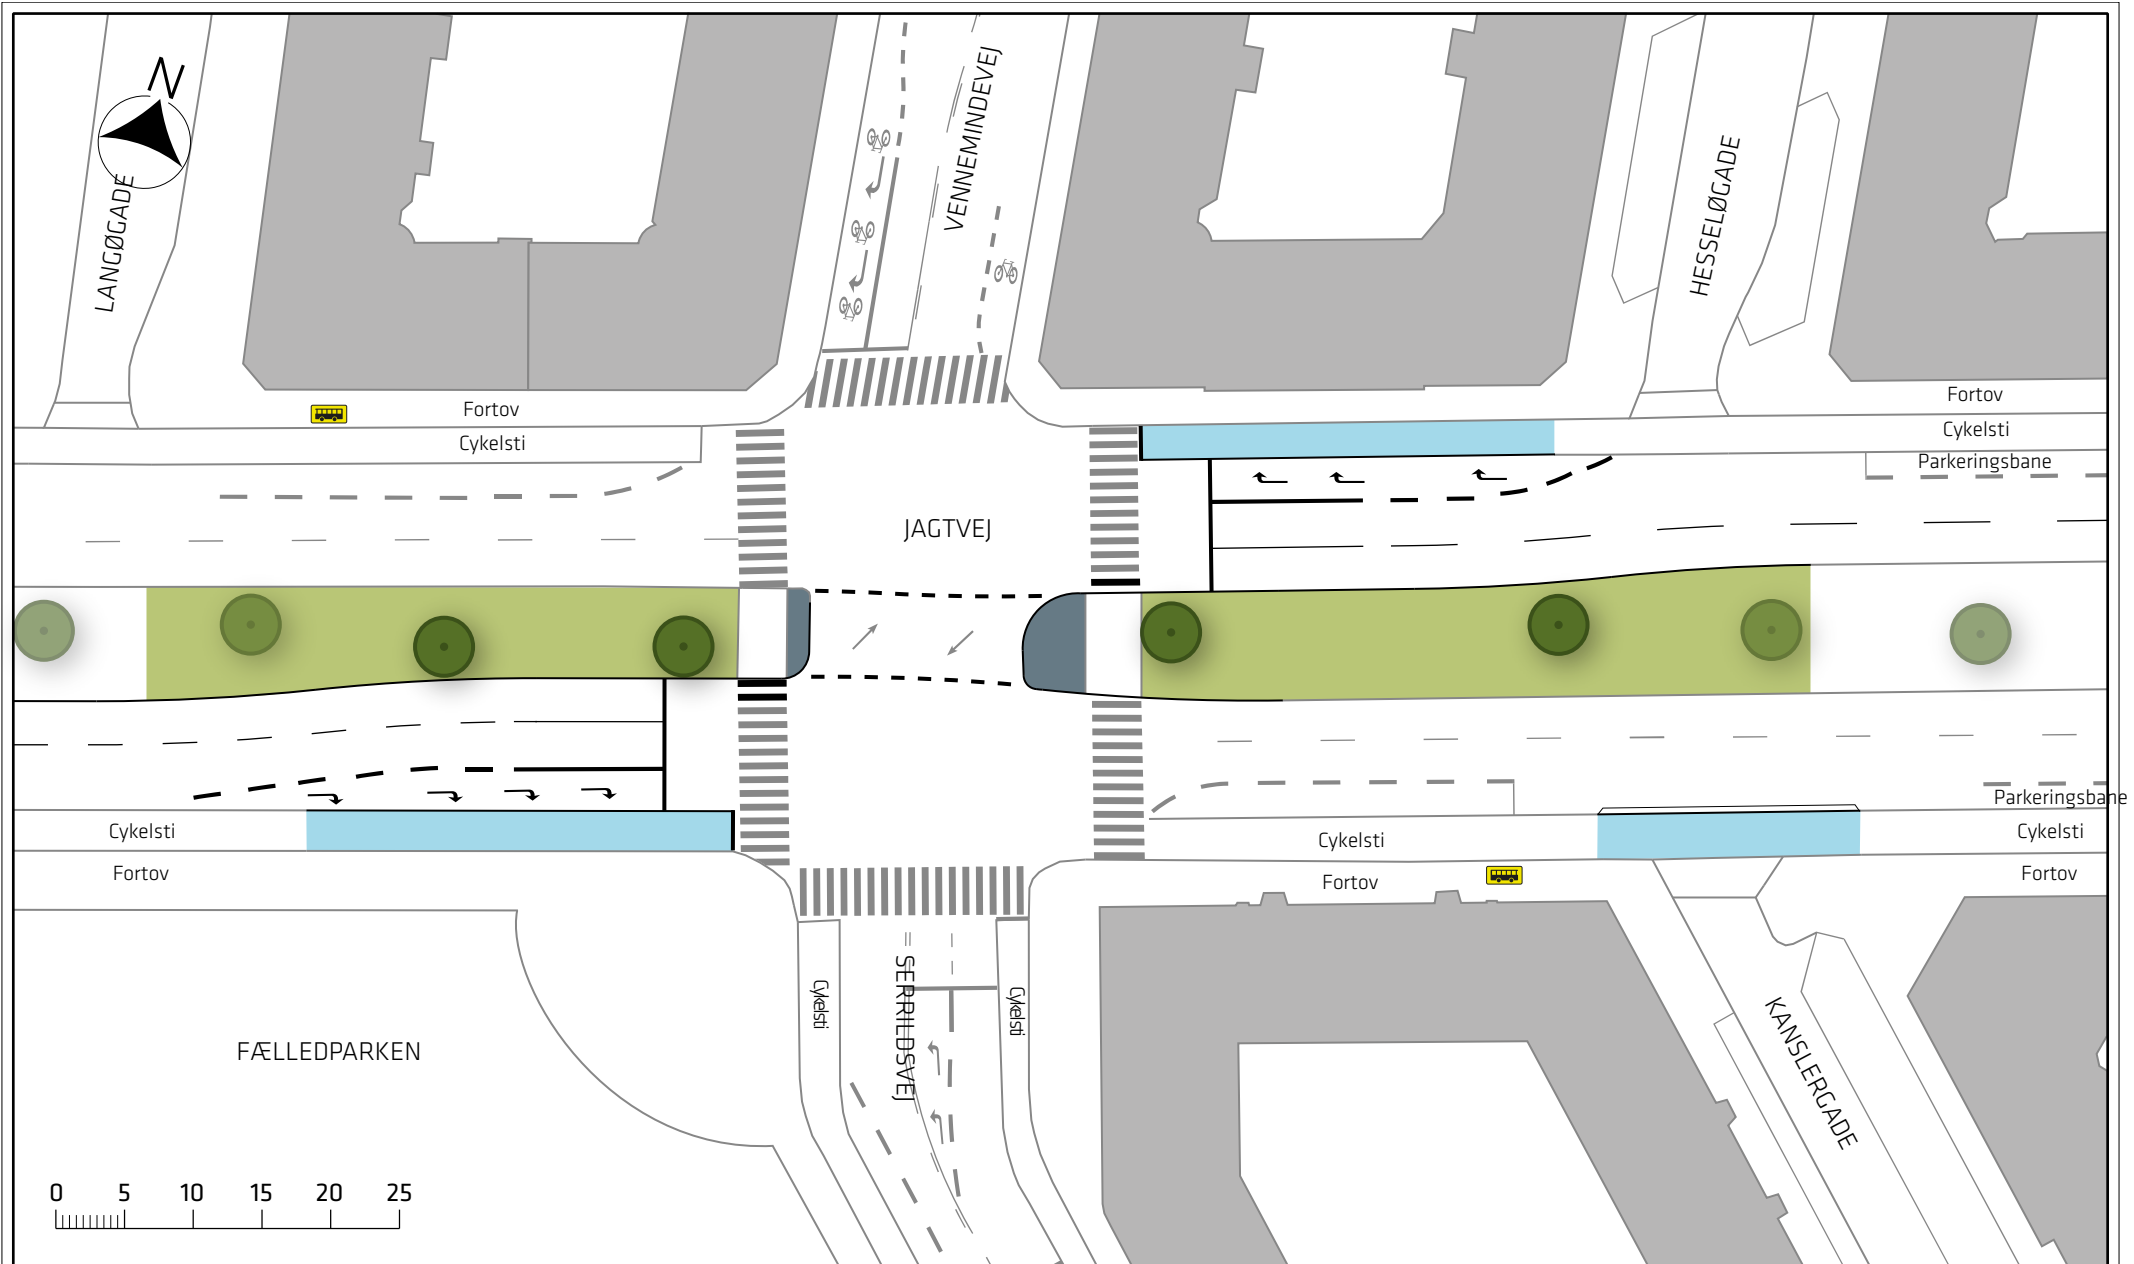

Projektforslag

Bilag 3Cj





Signaturforklaring


- | | |
|--|---|
|  Cykelsti |  Stoppested |
|  Græs |  Nyt træ, hvis det eks. træ ikke kan bevares |
|  Helle |  Eks. træ |

Indre Ringroute

Projektforslag

Bilag 3Ck



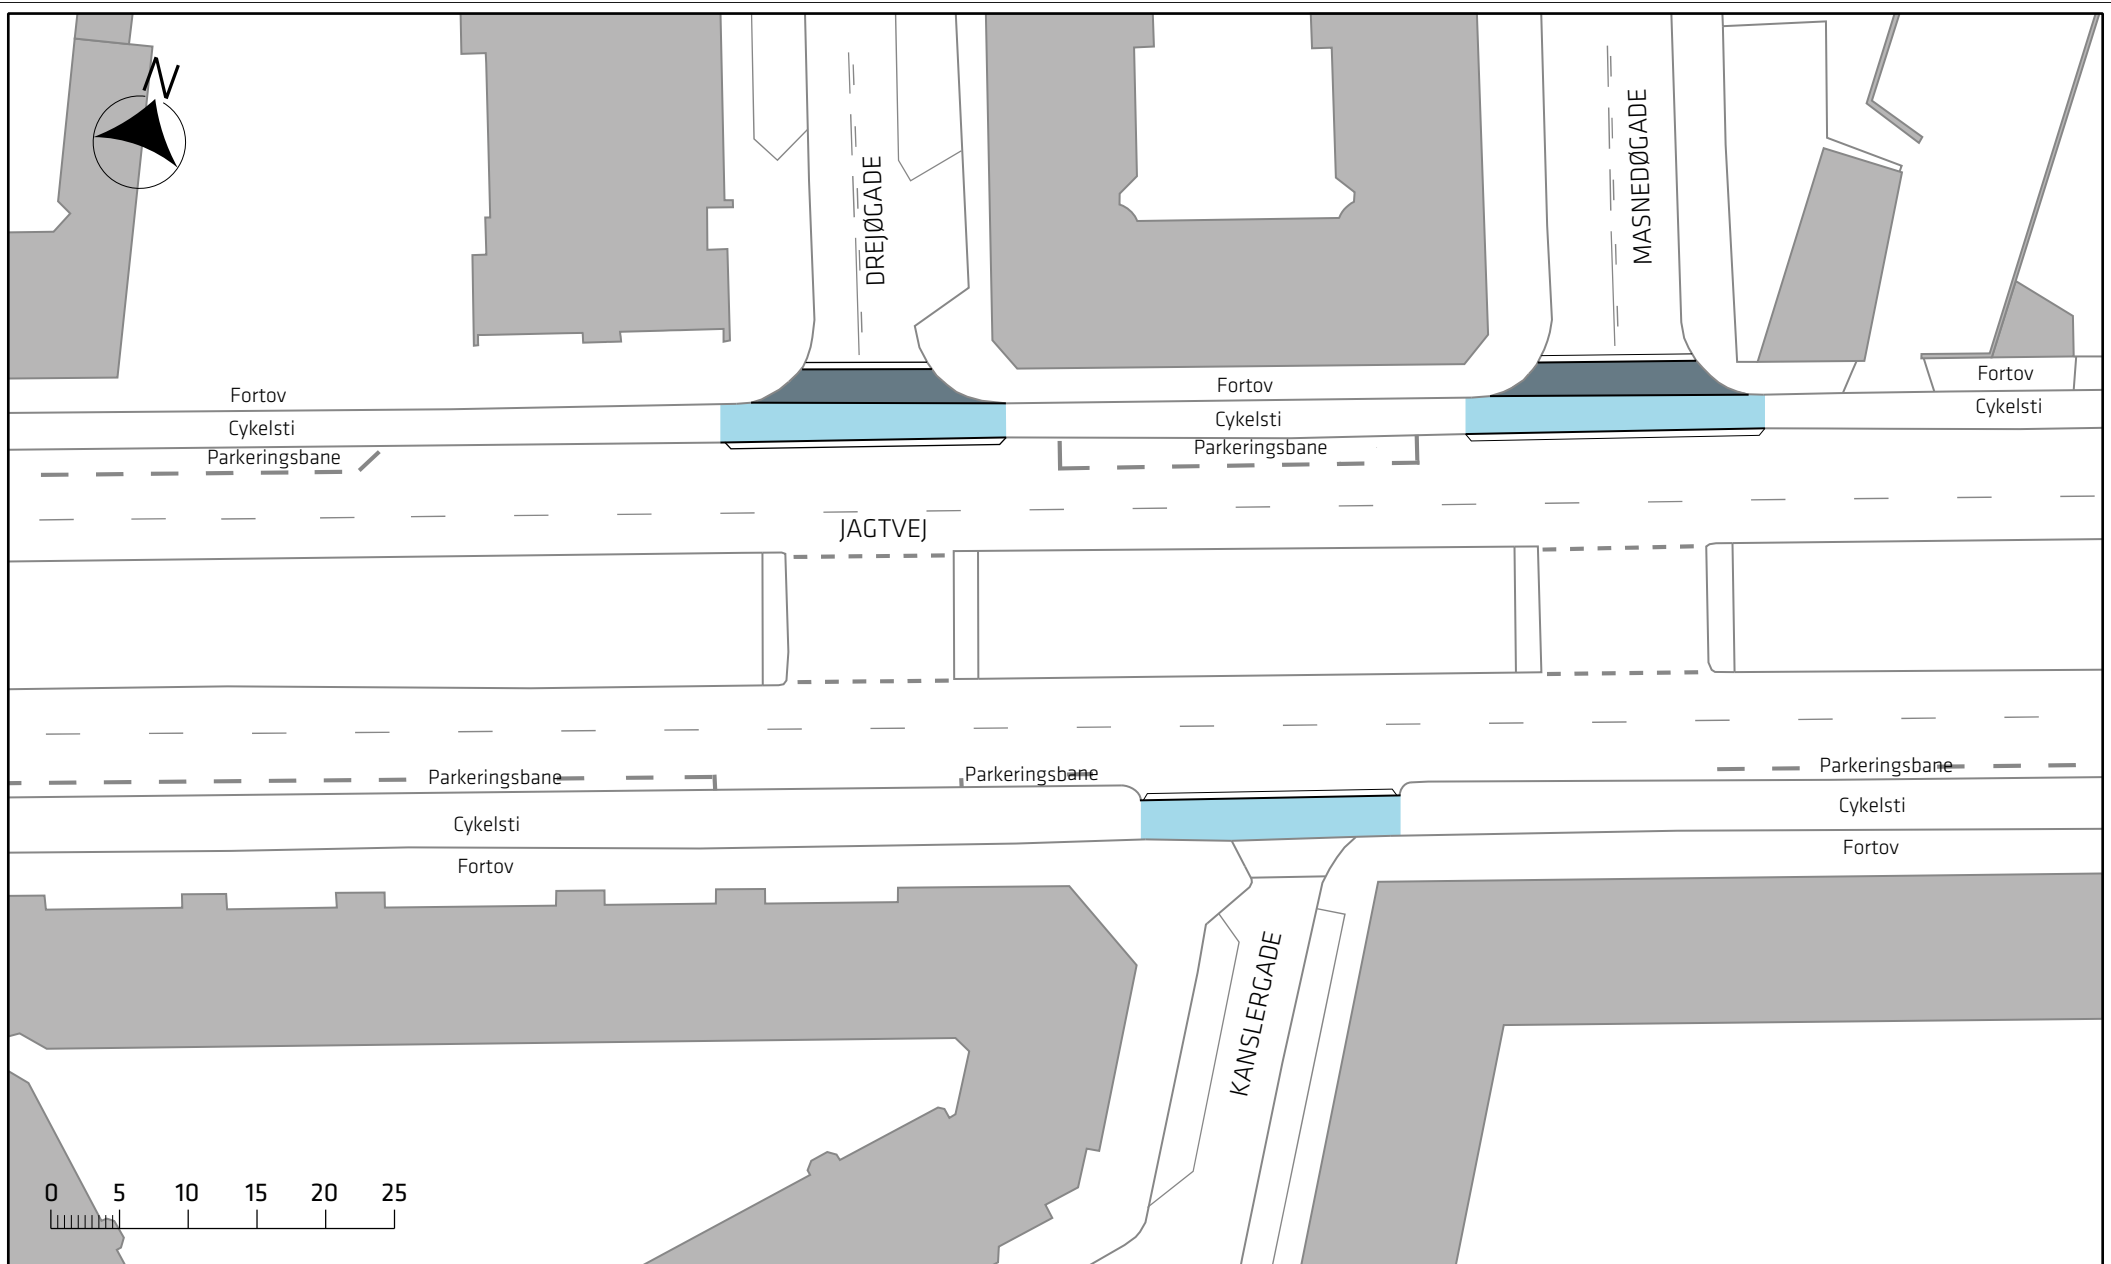

Signaturforklaring

- Cykelsti
- Overkørsel

Indre Ringroute



Projektforslag

Bilag 3CI





METRO FORPLADS
POLU HENNINGSENS PLADS
Igangværende byggeri

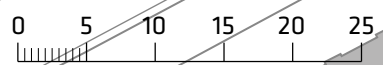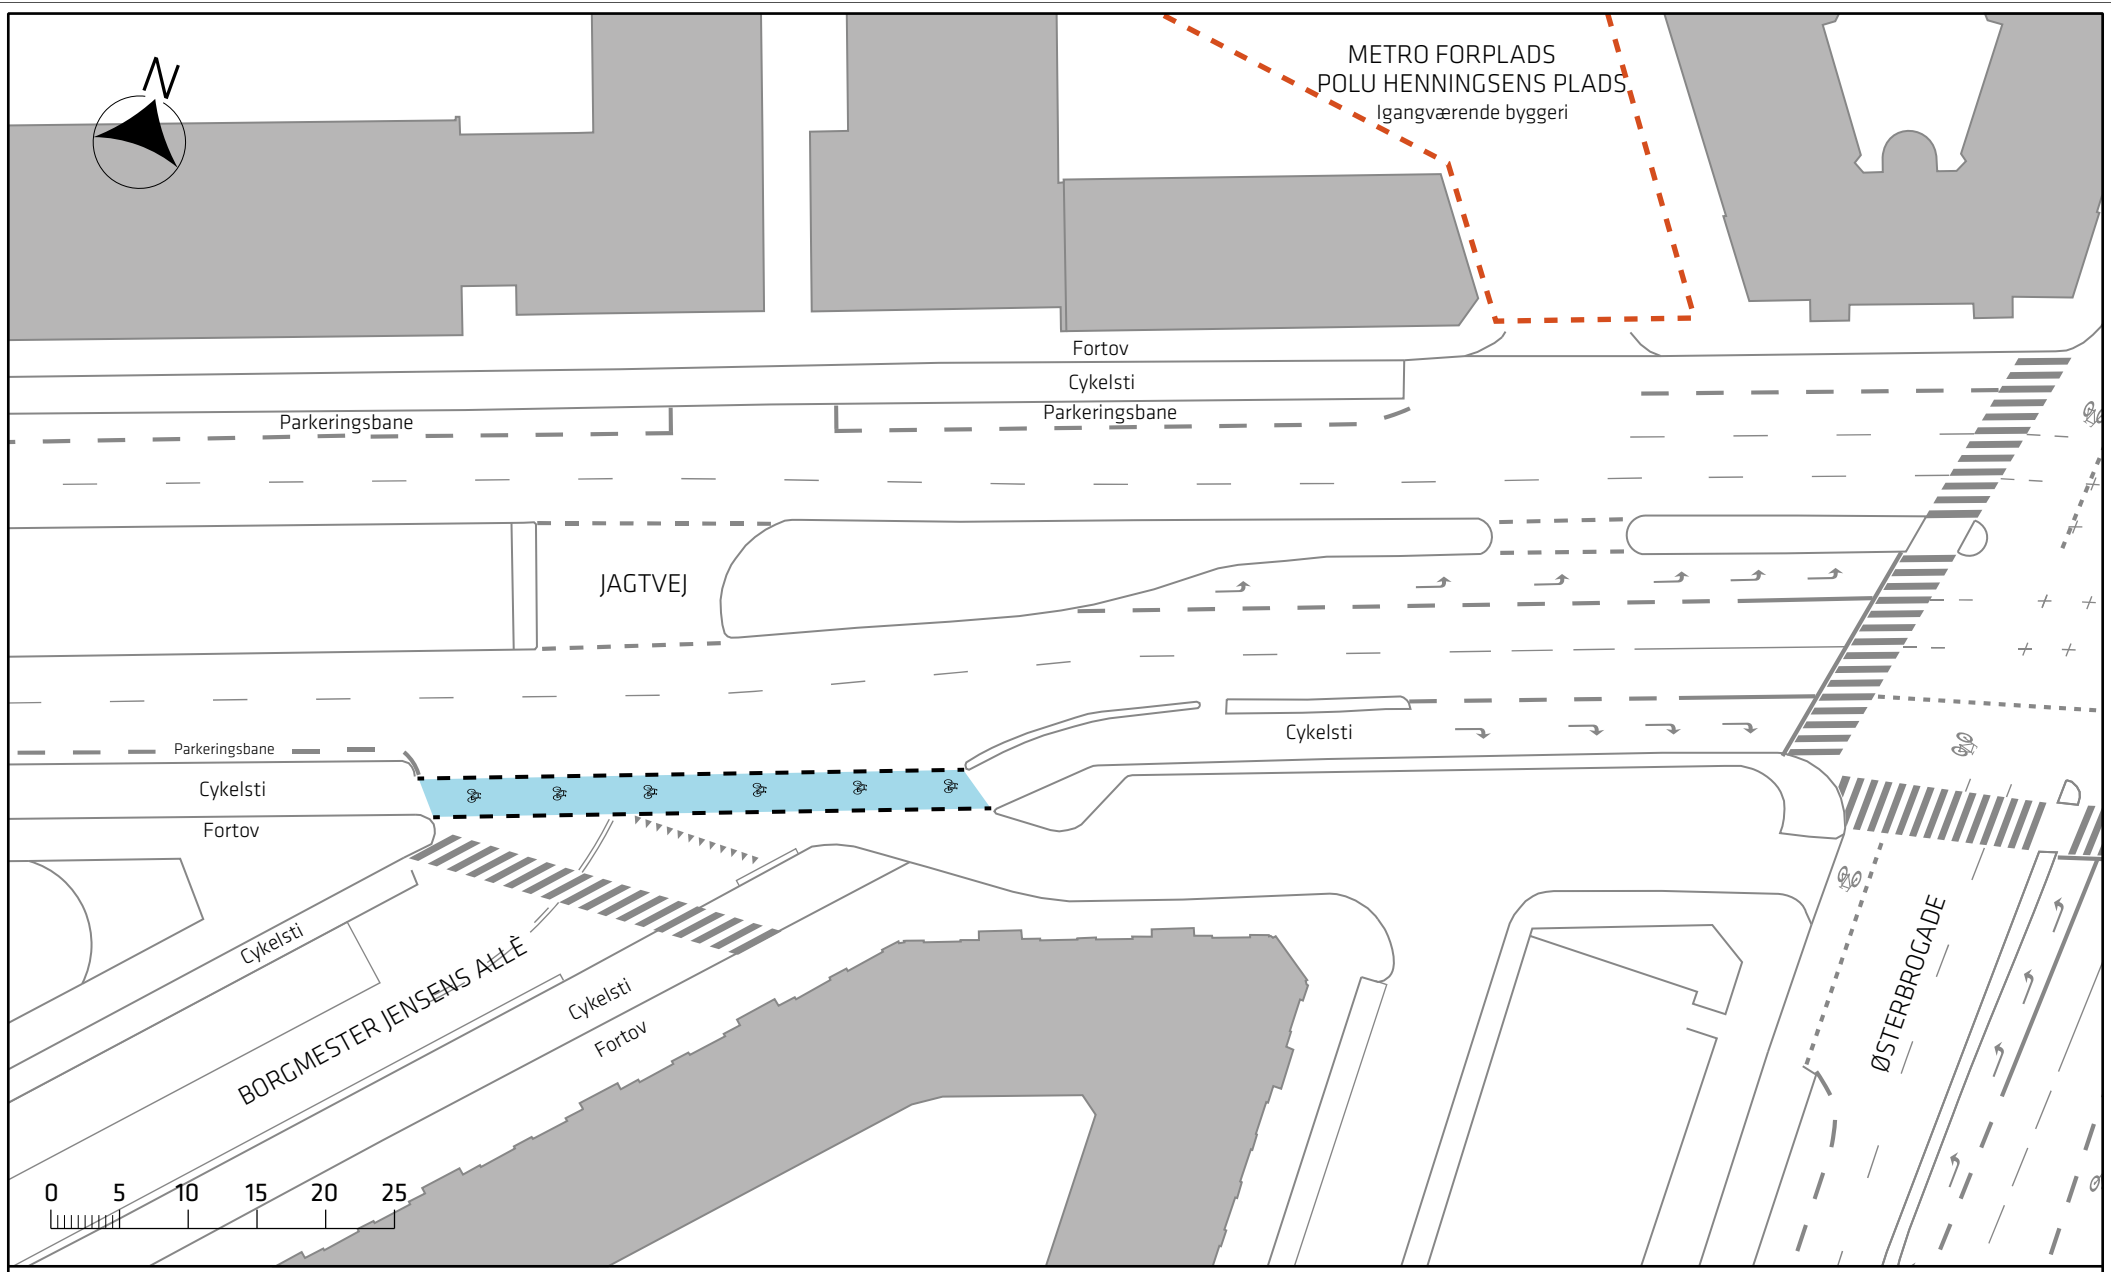

Signaturforklaring

 Cykelbane

Indre Ringrute

Projektforslag

Bilag 3Cm





MIDDELFARTSGADE

Fortov
Cykelsti


STRANDBOULEVARDEN

Parkeringsbane




Cykelsti
Fortov

LØGSTØRGADE

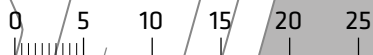VORDINGBORGGADE



Signaturforklaring

-  Cykelsti
-  Fortov
-  Helle

Indre Ringrute

Projektforslag

Bilag 3Cn

