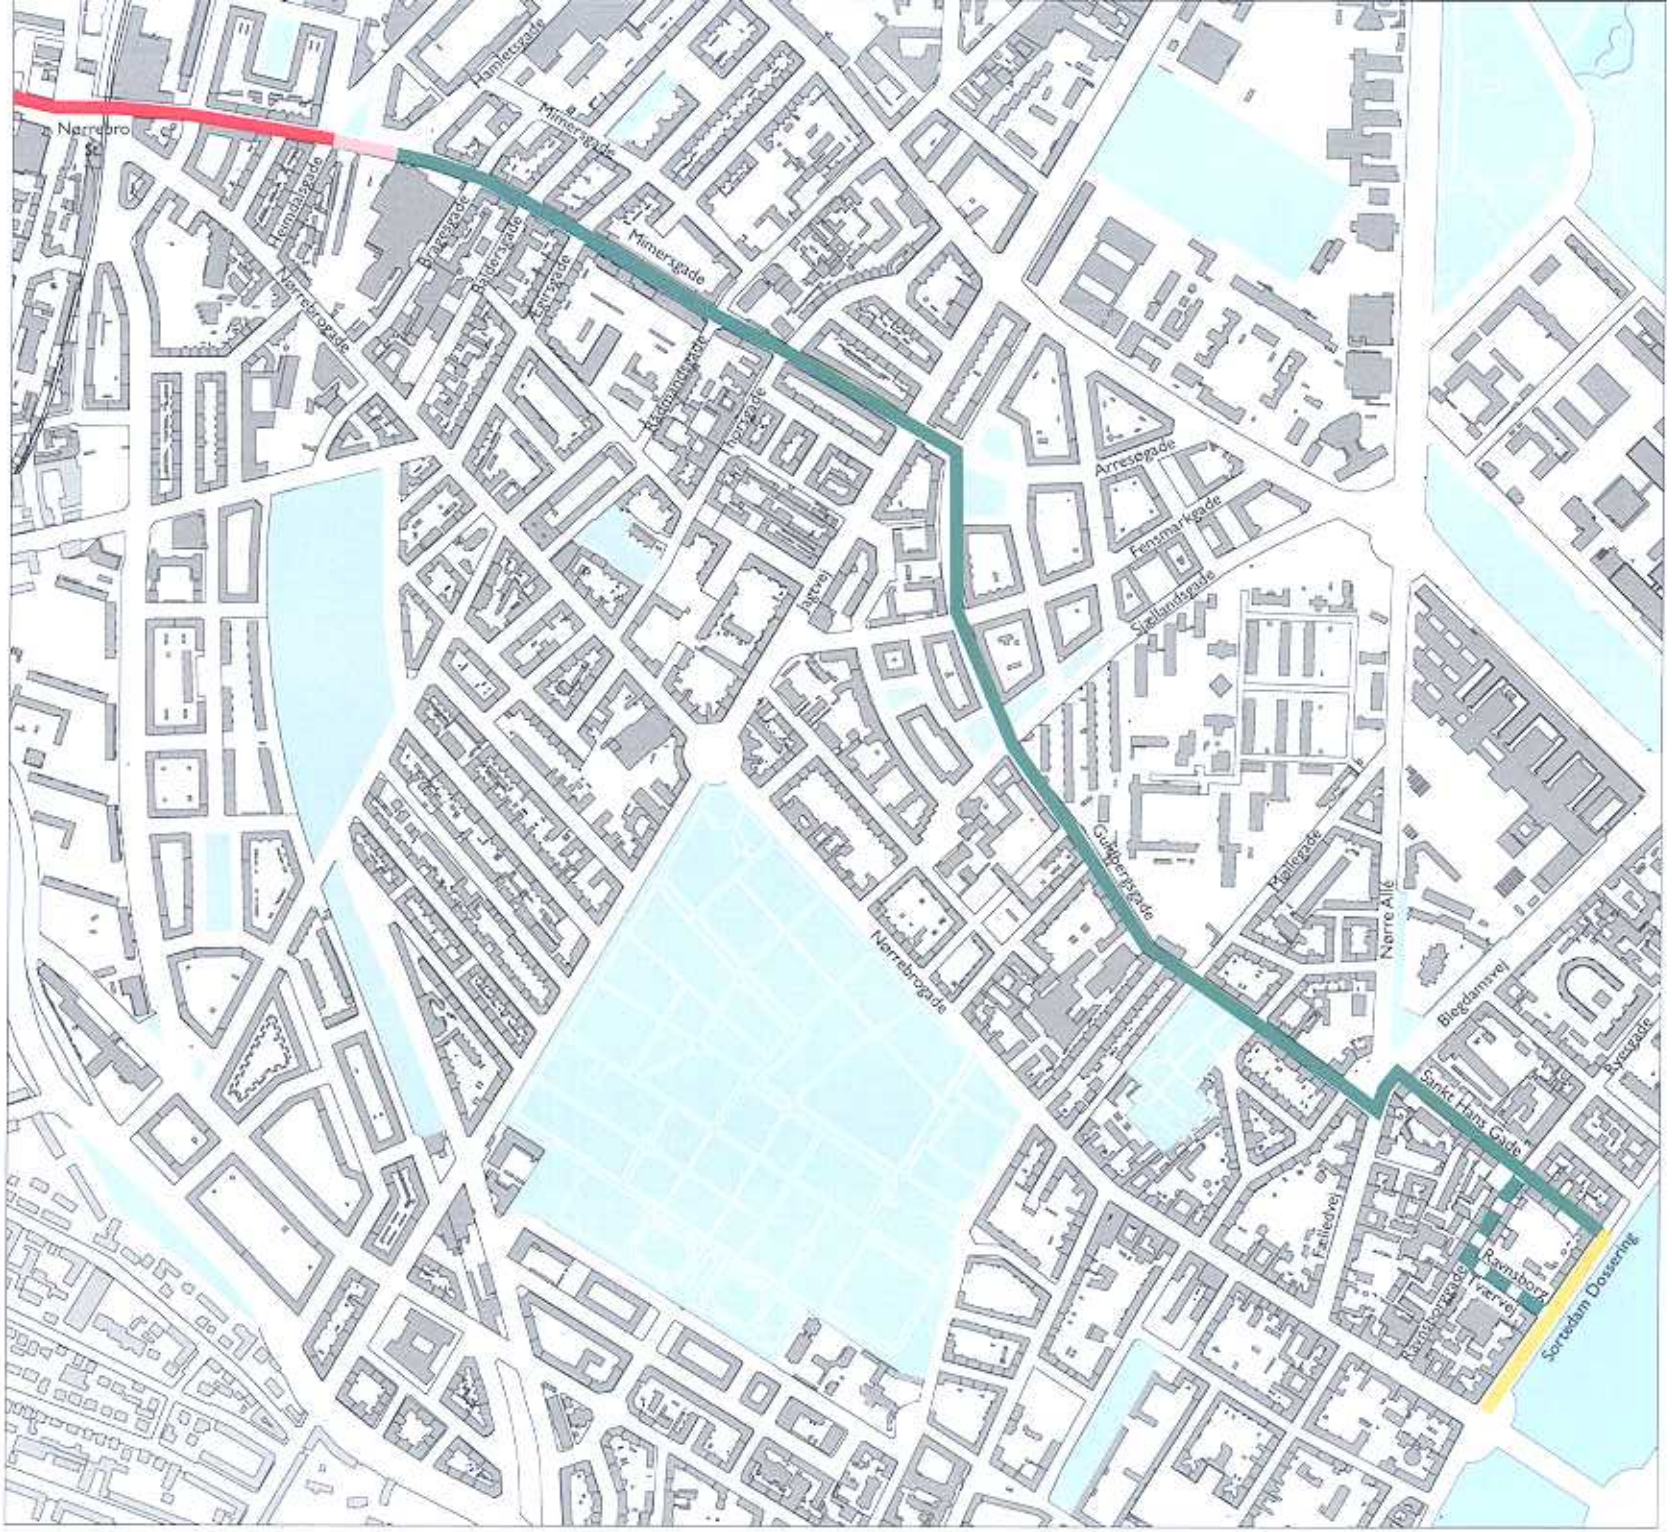

Bilag 1
Vej & Parks forslag

- Eksisterende cykelstier
- Cykelbaner, der foreslås omlagt til cykelstier
- Trafiksanering, hvor cykelrute indpasses (via områdeløft)
- Alternativt forløb
- Cykelrute langs Søerne

N

0 500 m.

Vej & Park d. 25.11.05