



## Notat

Til Teknik- og Miljøudvalget

### Svar på spørgsmål om belægning på Rewentlowsgade

28. september 2020

I forbindelse med Teknik- og Miljøudvalgets behandling af indstilling om Indtægtsbevilling til færdiggørelse af cykelparkering i Rewentlowsgade har Jakob Næsager (C) spurgt, om det er muligt at reetablere brostensbelægning på strækningen Rewentlowsgade 28-32 i forbindelse med denne sag.

Sagsnummer  
2020-0174659

Dokumentnummer  
2020-0174659-1

#### Forvaltningens svar

Forvaltningen har svaret på lignende spørgsmål i maj 2020, hvor der blev udarbejdet og vedlagt et fagligt notat, jf. vedhæftede bilag. Heraf fremgår det, at projektet om bedre cykelparkering i Rewentlowsgade er vedtaget af en enig Borgerrepræsentation den 23. august 2018. Vedlagt indstillingen til Borgerrepræsentationen indgik bilag, der viste belægningen, herunder at der asfalteres ud for Rewentlowsgade 28-32, jf. vedhæftede kort.

Dertil kan det oplyses, at projektet er i anlæg, og at det vil være omkostningstungt og forsinke realiseringen af projektet, som ellers forventes ibrugtaget i november 2020. Såfremt belægningsplanen ønskes ændret, vil det kræve supplerende midler til projektet, hvorfor der i givet fald vil skulle bestilles et budgetnotat herom.

Det bemærkes i den sammenhæng, at de midler, der overføres fra Metroselskabet til kommunen med den indtægtsbevilling, som Teknik- og Miljøudvalget den 28. september 2020 skal tage stilling til, om de vil anbefale overfor Økonomiudvalget og Borgerrepræsentationen, ikke udgør yderligere midler, der tilføres projektet. Det er derimod midler, som Metroselskabet overfører til kommunen, idet Metroselskabet ikke har anlagt alle de cykelparkeringspladser, som det oprindeligt var planlagt i forbindelse med etablering af metrostationen i Stampesgade. Det er dermed midler, som skal bruges til at færdiggøre de besluttede 750 cykelparkeringspladser, som det fremgår af indstillingen, herunder de indgåede samarbejdsaftaler med Metroselskabet og DSB (jf. indstillingens bilag 2 og 3).

Lone Byskov  
Vicedirektør

Mobilitet, Klimatilpasning og  
Byvedligehold  
Afdelingssekretariatet  
Islands Brygge 37  
Postboks 339  
2300 København S

EAN-nummer  
5798009809452



## Notat

### Valg af belægning på parkeringsområdet i Reventlowsgade

På baggrund af en borgerhenvendelse om valg af belægning på parkeringsområdet i Reventlowsgade modtaget den 29. april 2020 har forvaltningen udarbejdet nedenstående faglige notat om sagen.

Borgerrepræsentationen besluttede den 14. august 2018 at godkende et projekt til forbedret cykelparkering i Reventlowsgade. Som led i projektet er det valgt, at belægningen udføres i granitbrosten på gangarealer, opholdsrum og arealer med cykelparkering. De nuværende brosten, der ligger på parkeringspladsen, vil blive genbrugt hertil. Belægningen på parkeringsområdet mod DGI-Byen asfalteres.

Af indstillingens bilag 4b, som er vedlagt dette notat, fremgår det asfalterede parkeringsareal.

Parkeringsarealet asfalteres for at markere en klar adskillelse af areal for biler fra arealer for gående og cyklister. Herudover blev det vurderet, at kørekurver for tunge køretøjer, herunder renovationskøretøjer til afhentning af affald på Hovedbanegården, bliver u hensigtsmæssigt skarpe på arealet, hvorfor der ville være risiko for at vride brostenene og dermed ødelægge belægningen over tid. Endelig er der mindre støj ved kørsel på asfalt end på brosten.

Anlægsarbejdet i Reventlowsgade startede 1. april 2020 og forventes afsluttet i november 2020. Asfaltbelægningen forventes udført i oktober 2020.

Lone Byskov  
Vicedirektør


11. maj 2020

Sagsnummer  
2020-0103738

Dokumentnummer  
2020-0103738-2

Mobilitet, Klimatilpasning og  
Byvedligehold  
Park og Byrum  
Islands Brygge 37  
Postboks 339  
2300 København S

EAN-nummer  
5798009809452

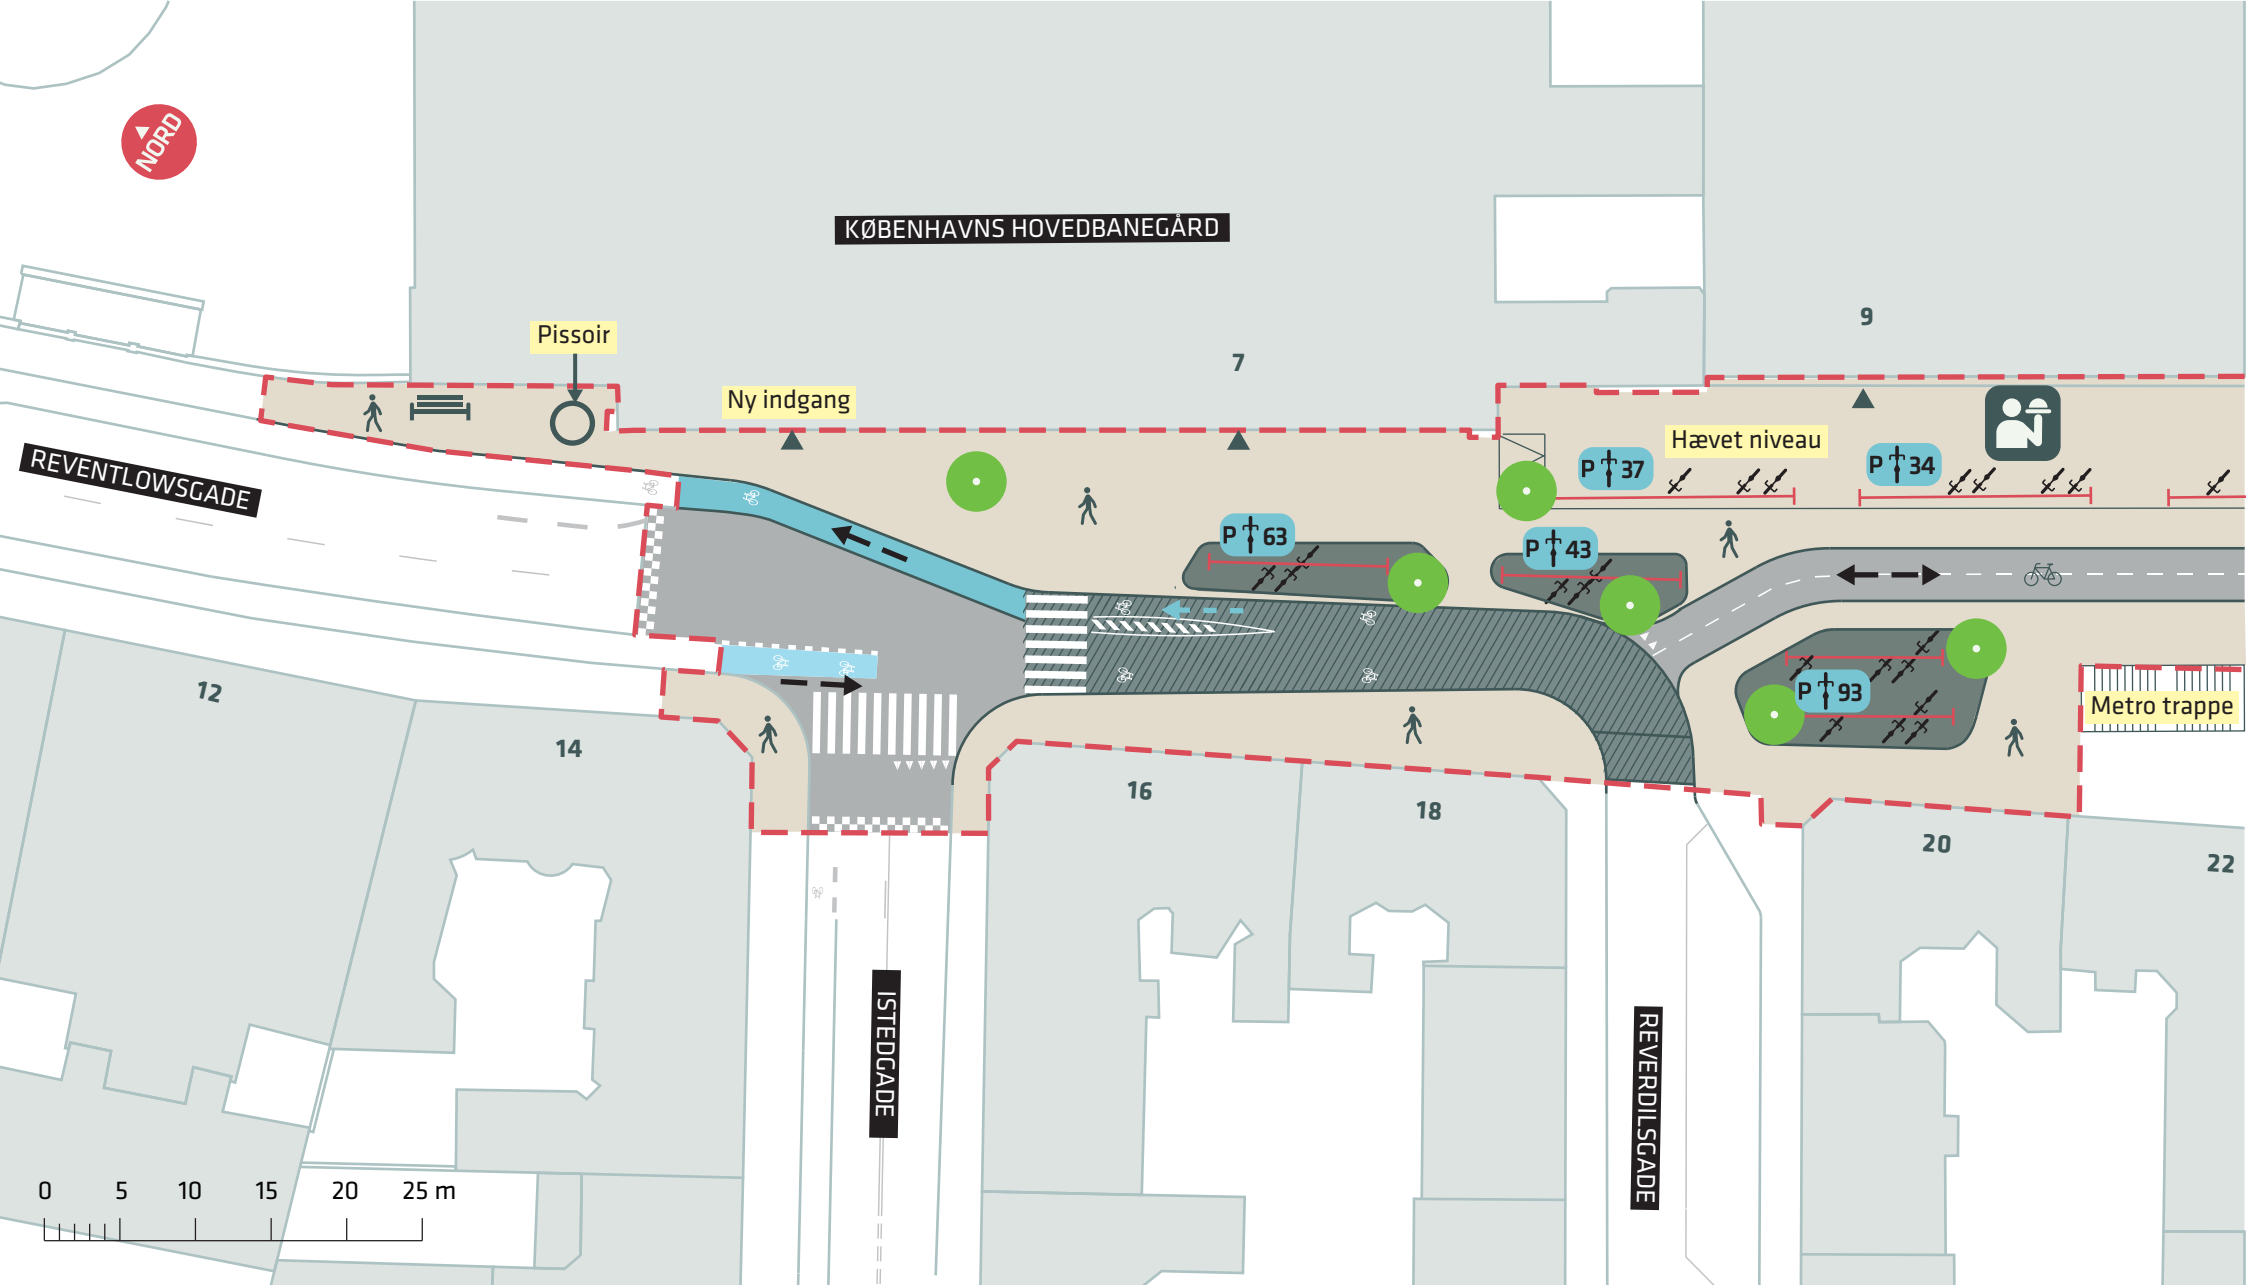

- Anlægsområde
- Fliser
- Chaussésten
- Chaussésten savede
- Asfalt
- Enkeltrettet cykelsti
- Dobbeltrettet cykelsti
- Modstrømscykelsti
- Nyt træ (6 stk.)
- Udeservering
- Bænke
- Cykelparkering


**REVENTLOWSGADE**  
 Vesterbro  
 Projekt forslag  
**Bilag 4A**





KØBENHAVNS HOVEDBANEGÅRD

TJETGENSBRO

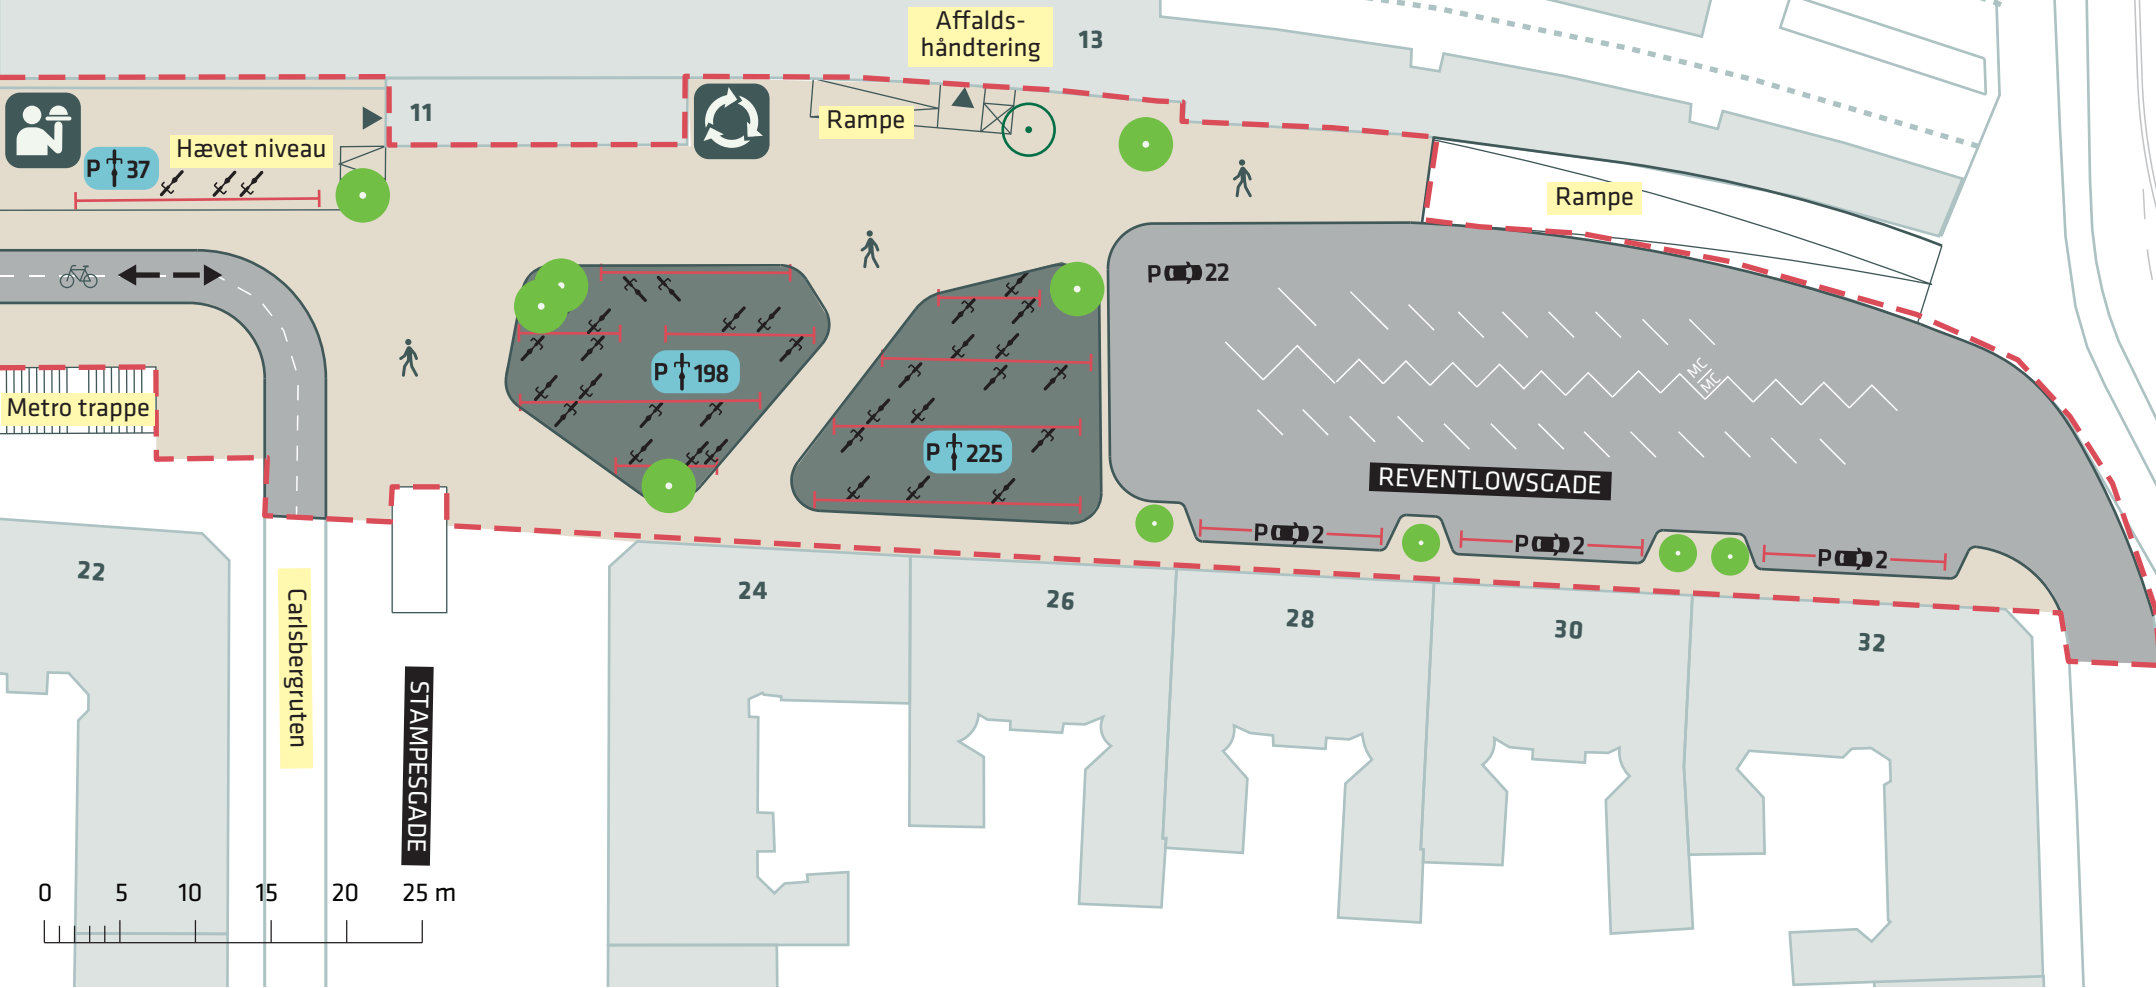

--- Anlægsområde

Fliser

↔ Dobbeltrettet cykelsti

**REVENTLOWSGADE**



Udeservering

Chaussésten

● Nyt træ (10stk.)

Vesterbro



Affaldscontainer, DSB

Asfalt

○ Træ der fældes (1 stk.)

Projekt forslag

**Bilag 4B**

