


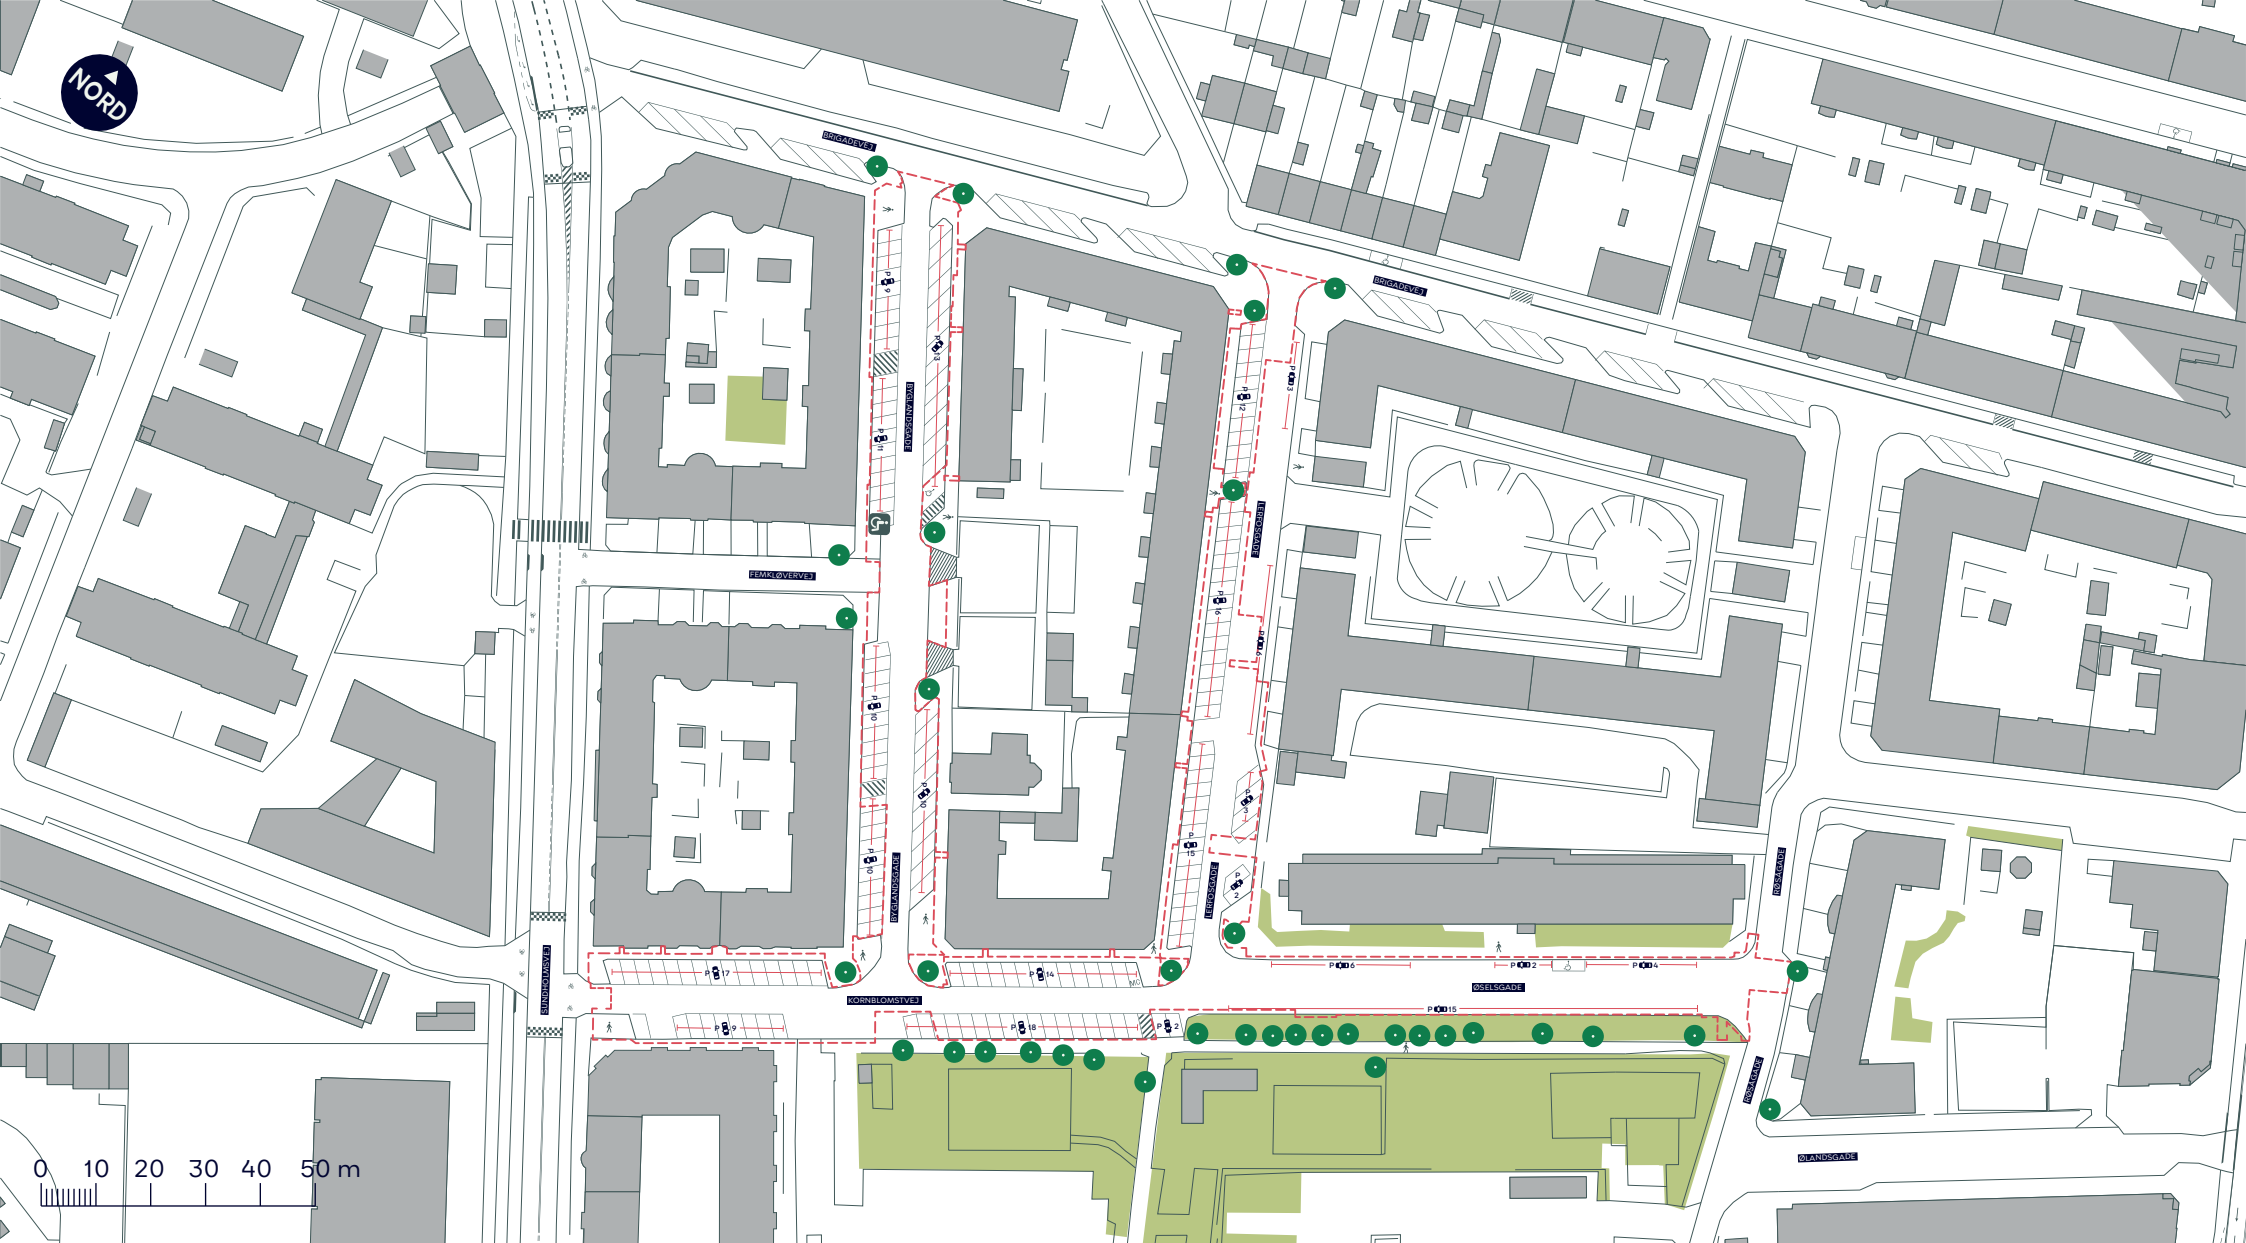

--- Anlægsområde

Fortov

Træ

Overkørsel


KORNBLOMSTPARKEN, SKYBRUDSSIKRING

Amager Vest

Eksisterende forhold

BILAG 3



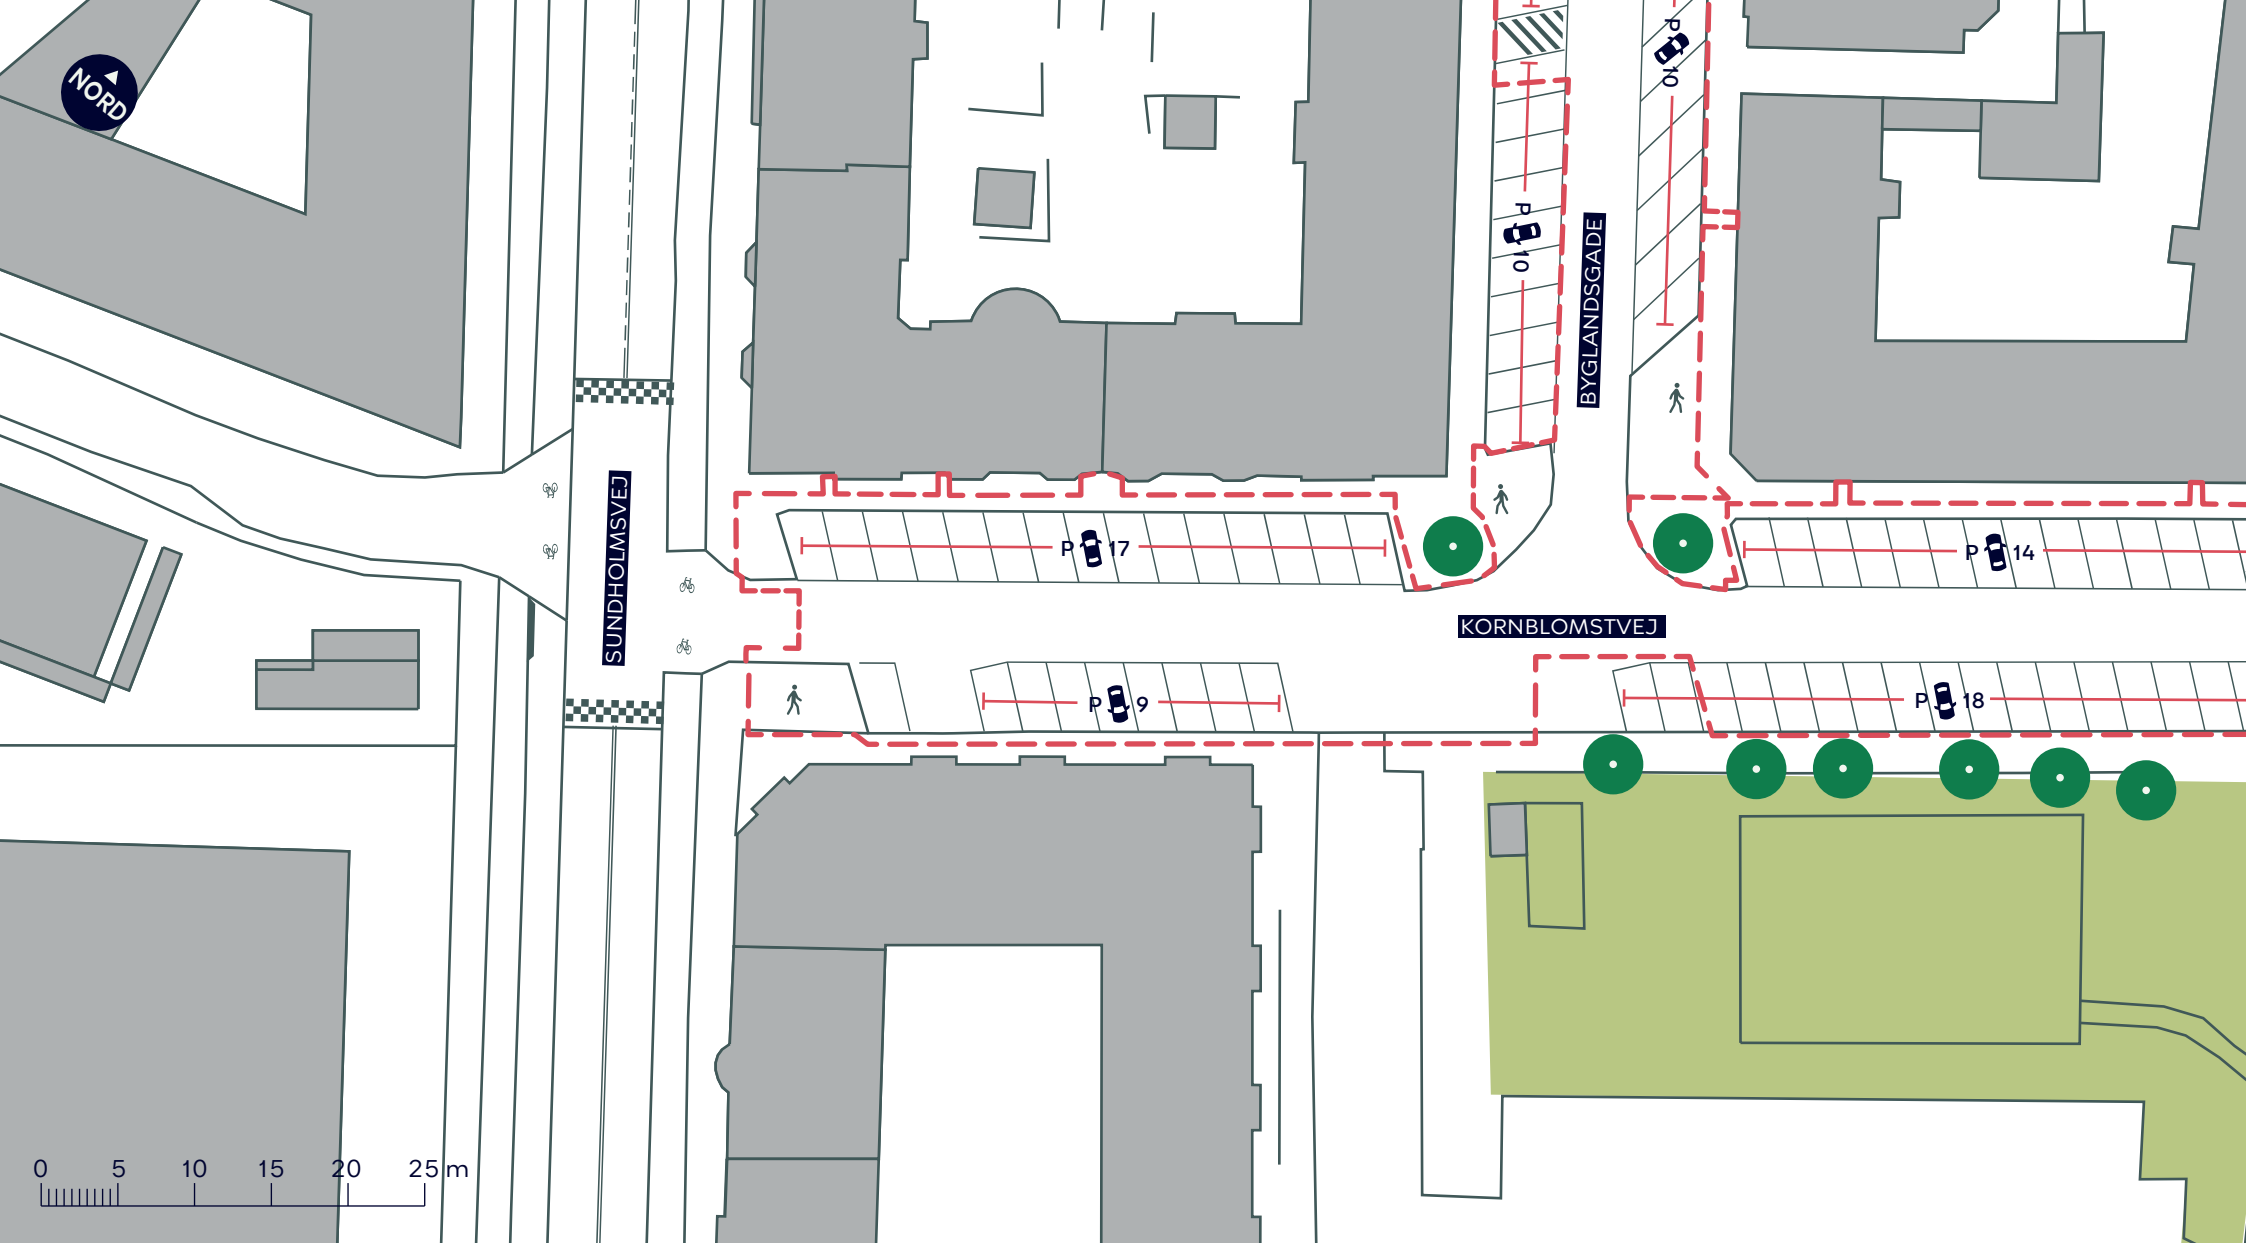

--- Anlægsområde

Fortov

Træ


KORNBLOMSTPARKEN, SKYBRUDSSIKRING

Amager Vest

Eksisterende forhold

BILAG 3A



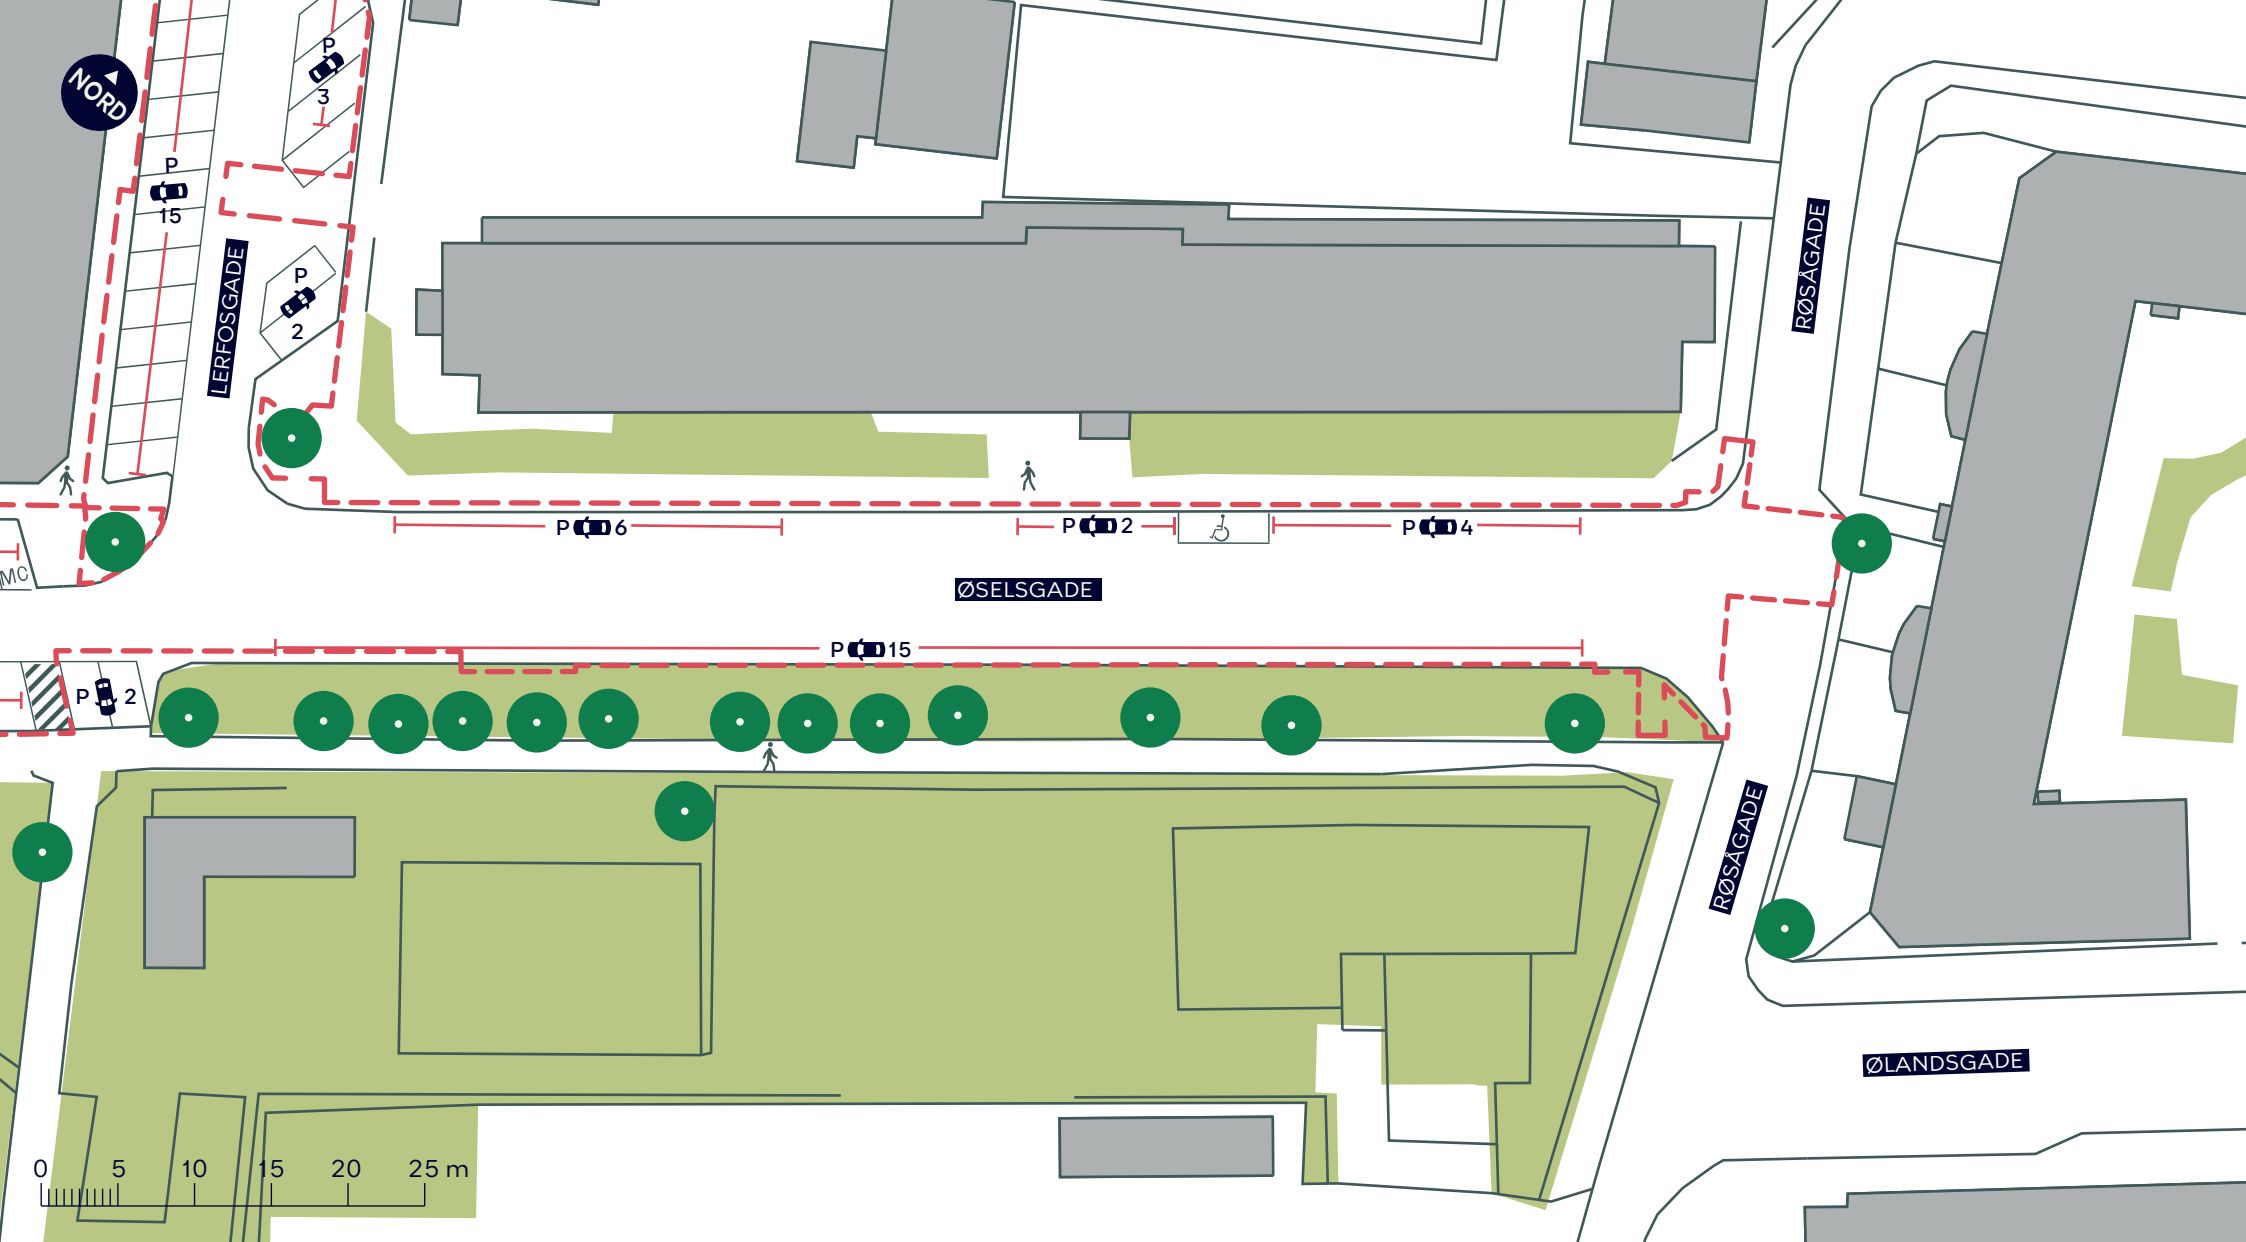

--- Anlægsområde

Fortov

Træ


KORNBLOMSTPARKEN, SKYBRUDSSIKRING

Amager Vest

Eksisterende forhold

BILAG 3B



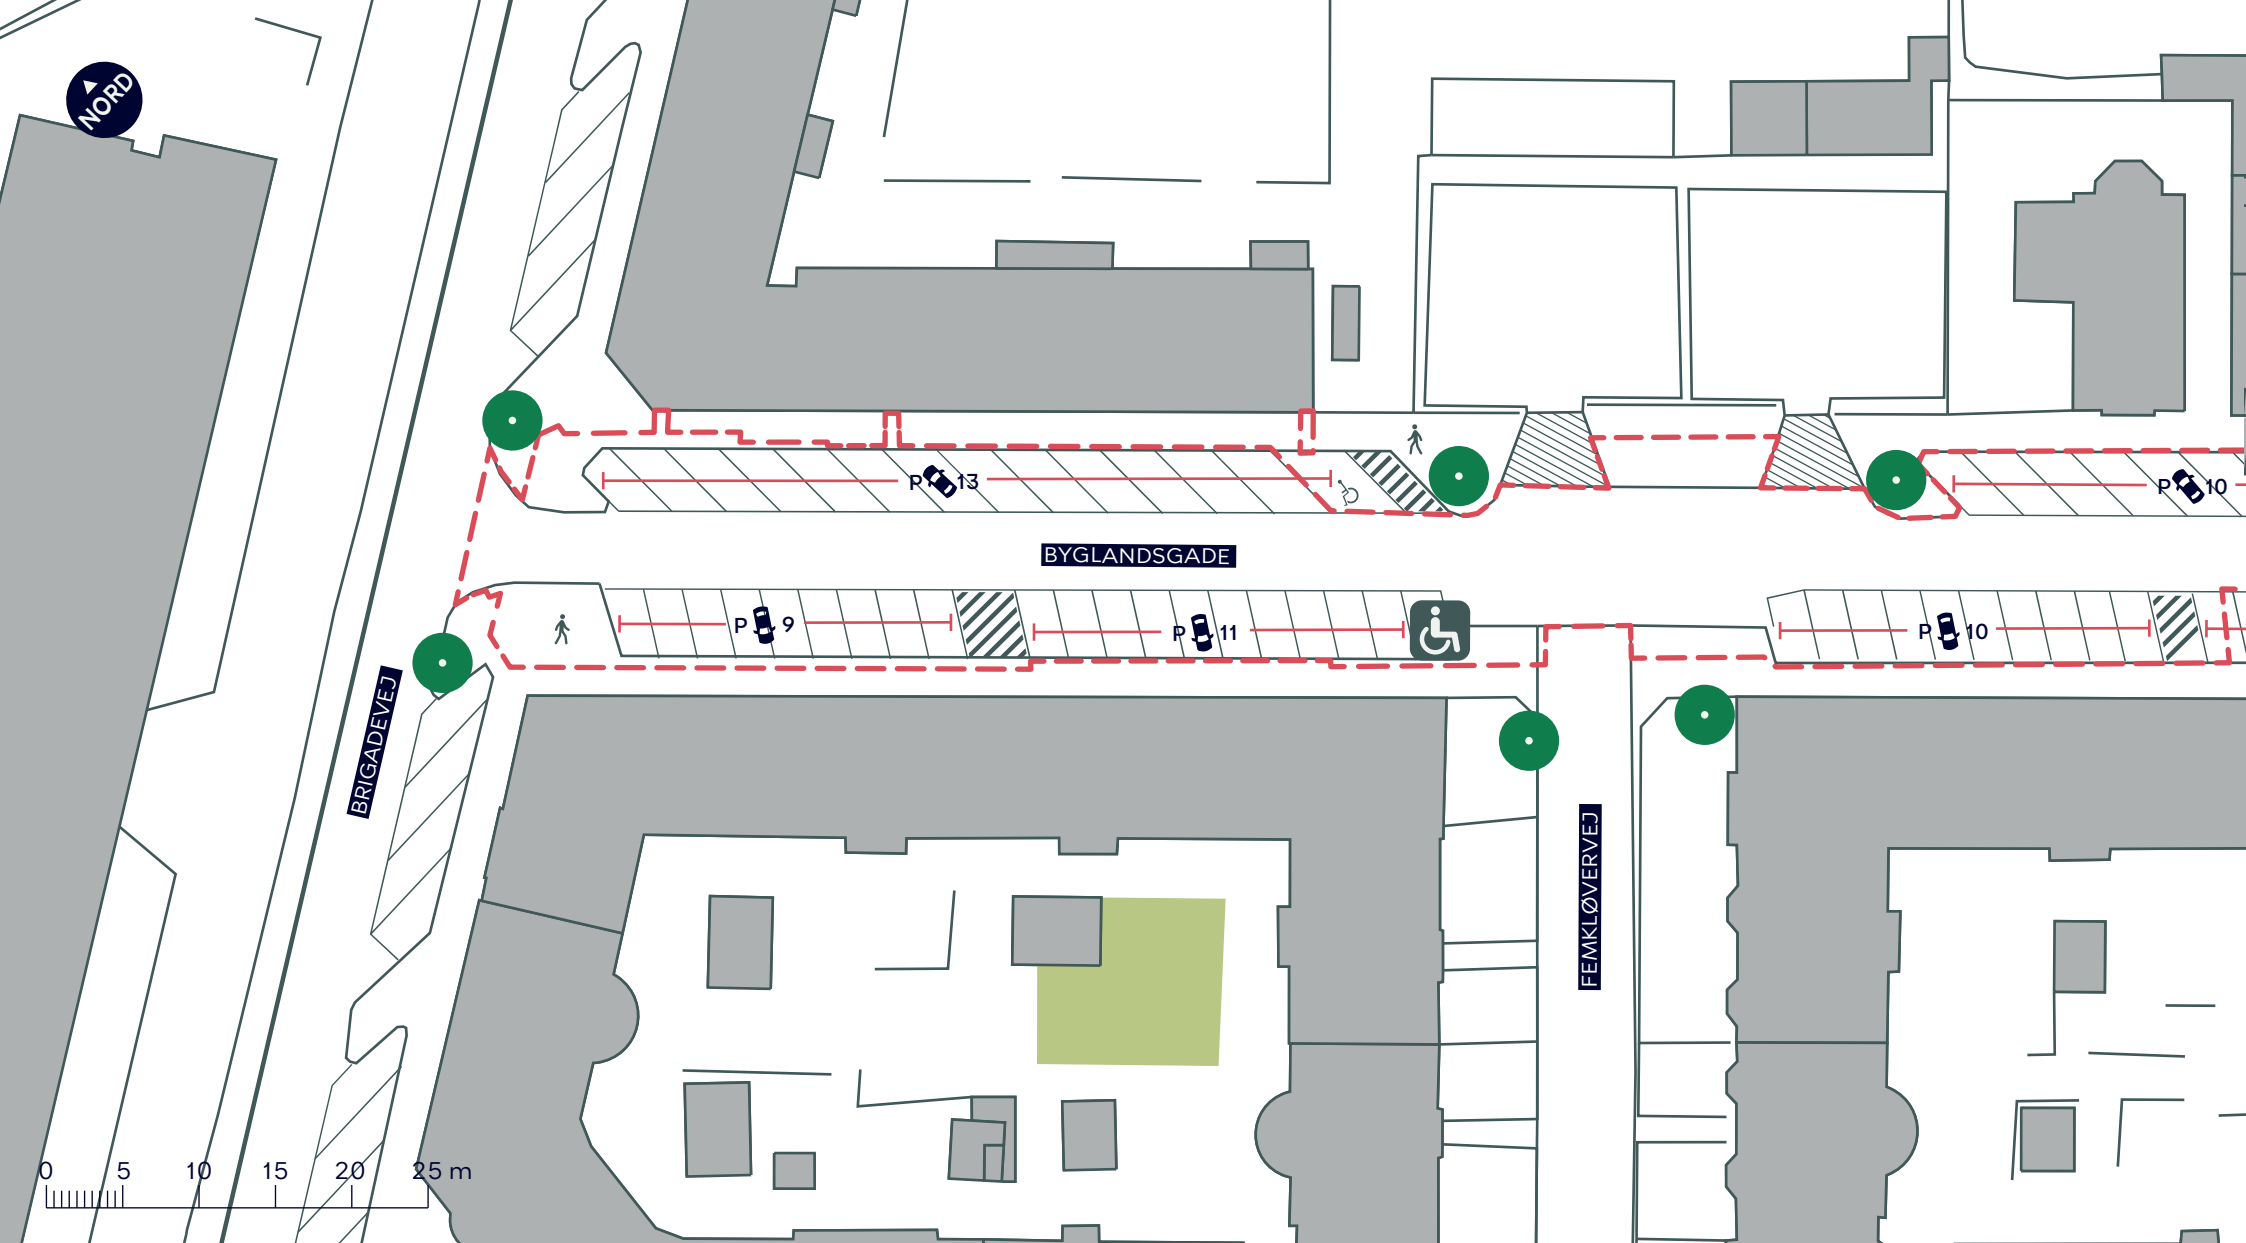

--- Anlægsområde

Fortov

Træ

Overkørsel


KORNBLOMSTPARKEN, SKYBRUDSSIKRING

Amager Vest

Eksisterende forhold

BILAG 3C



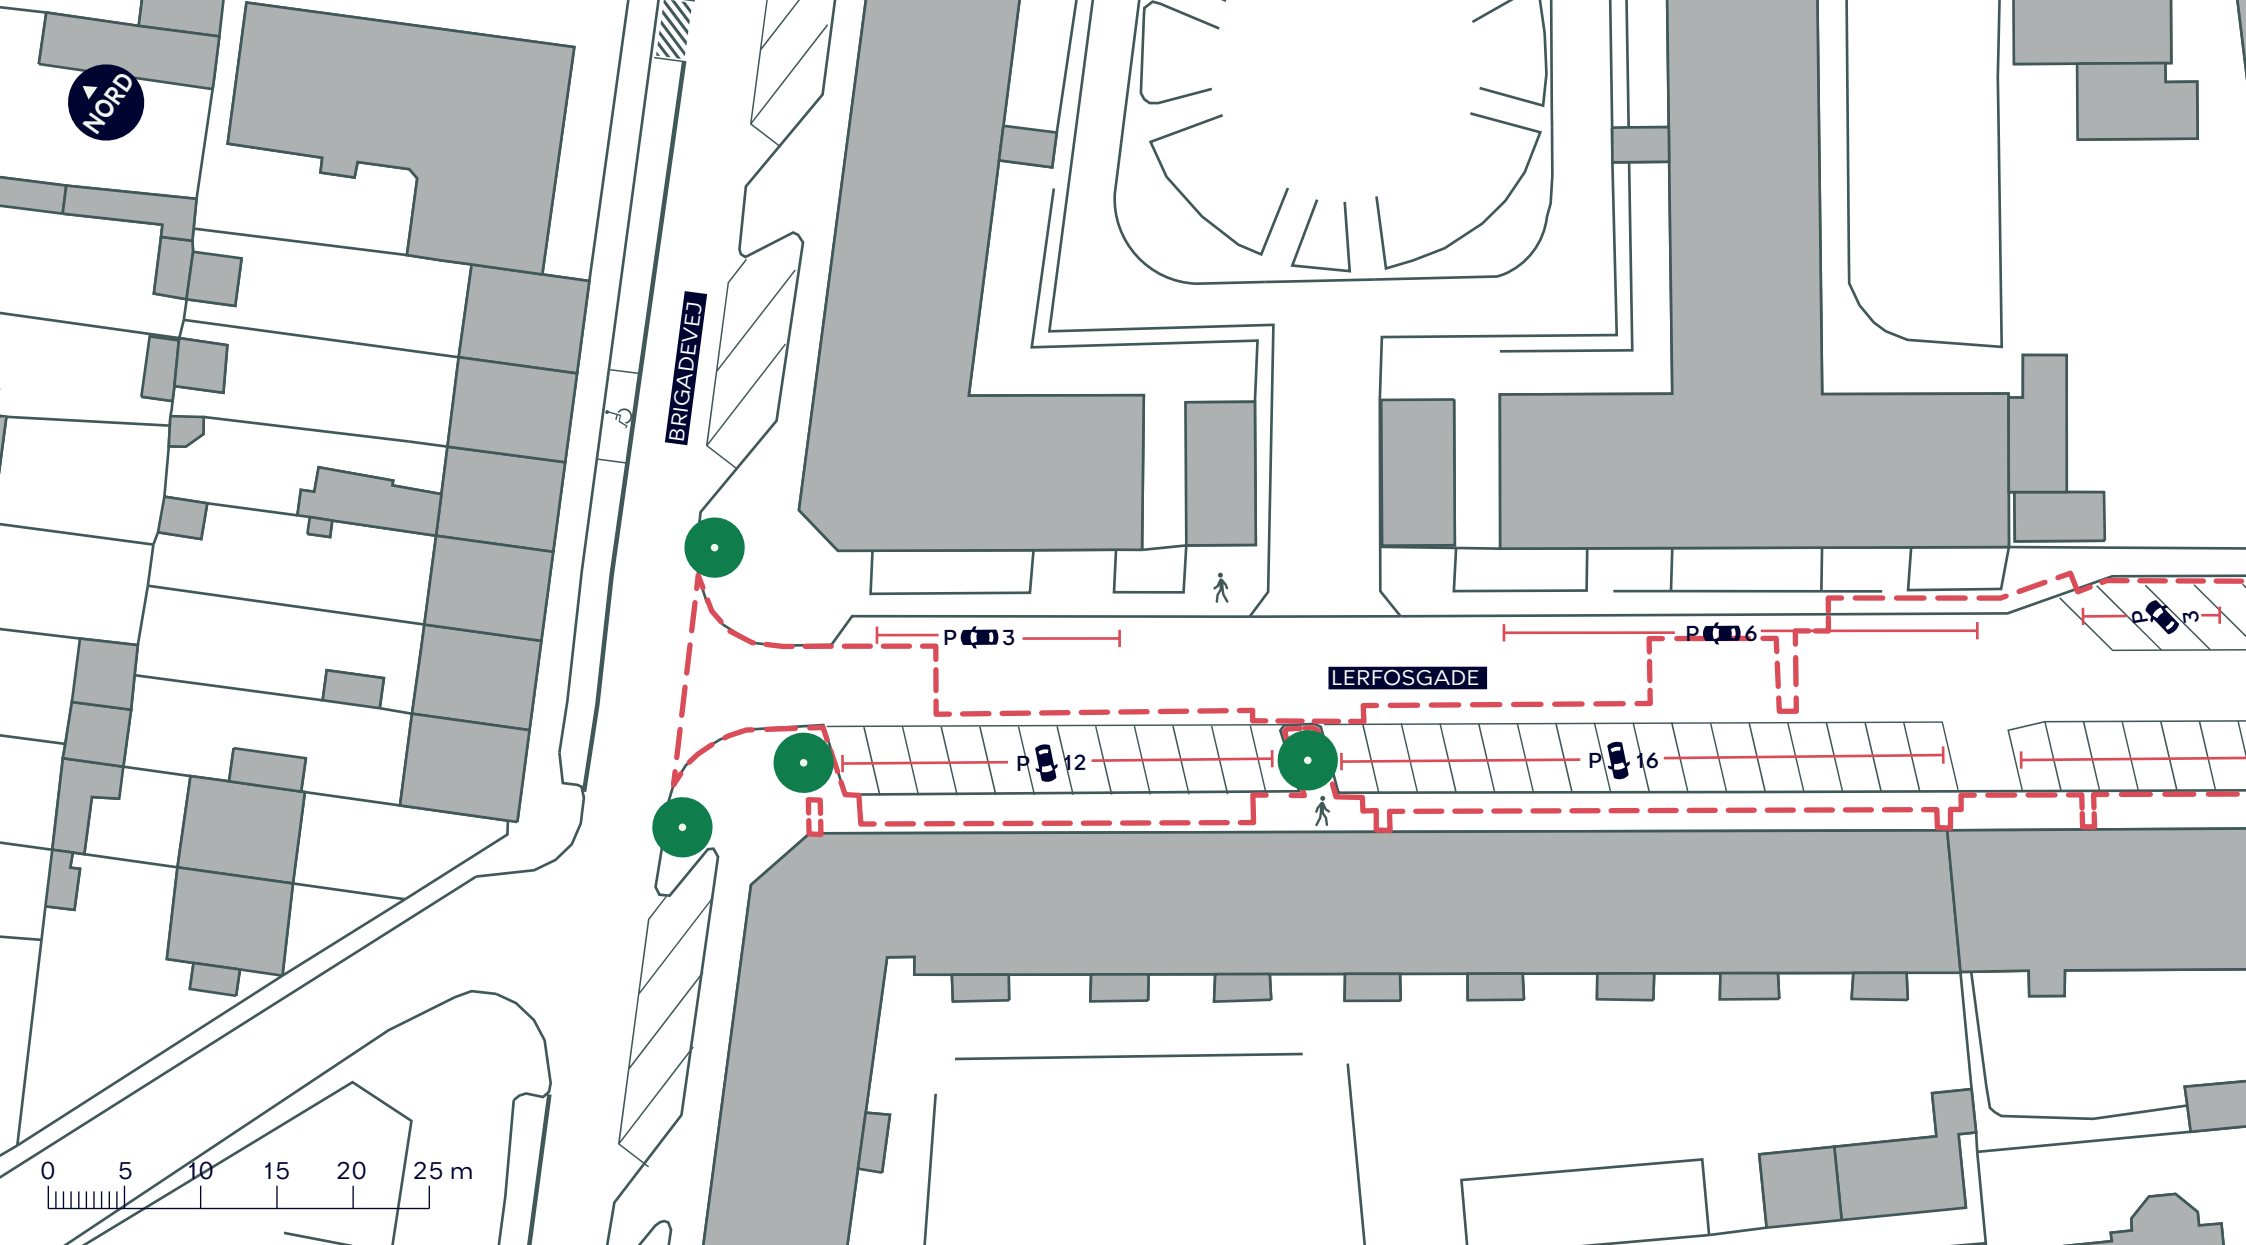

--- Anlægsområde

Fortov

Træ

KORNBLOMSTPARKEN, SKYBRUDSSIKRING

Amager Vest

Eksisterende forhold

BILAG 3D

