



0 10 20 30 40 50 m

--- Anlægsområde

Fortov

Grus

Plantebed

• Eksisterende træ

• Nyt træ (23 stk.)

• Ophold

/// Eksisterende overkørsel


KORNBLOMSTPARKEN, SKYBRUDSSIKRING

Amager Vest

Projektforslag

BILAG 4



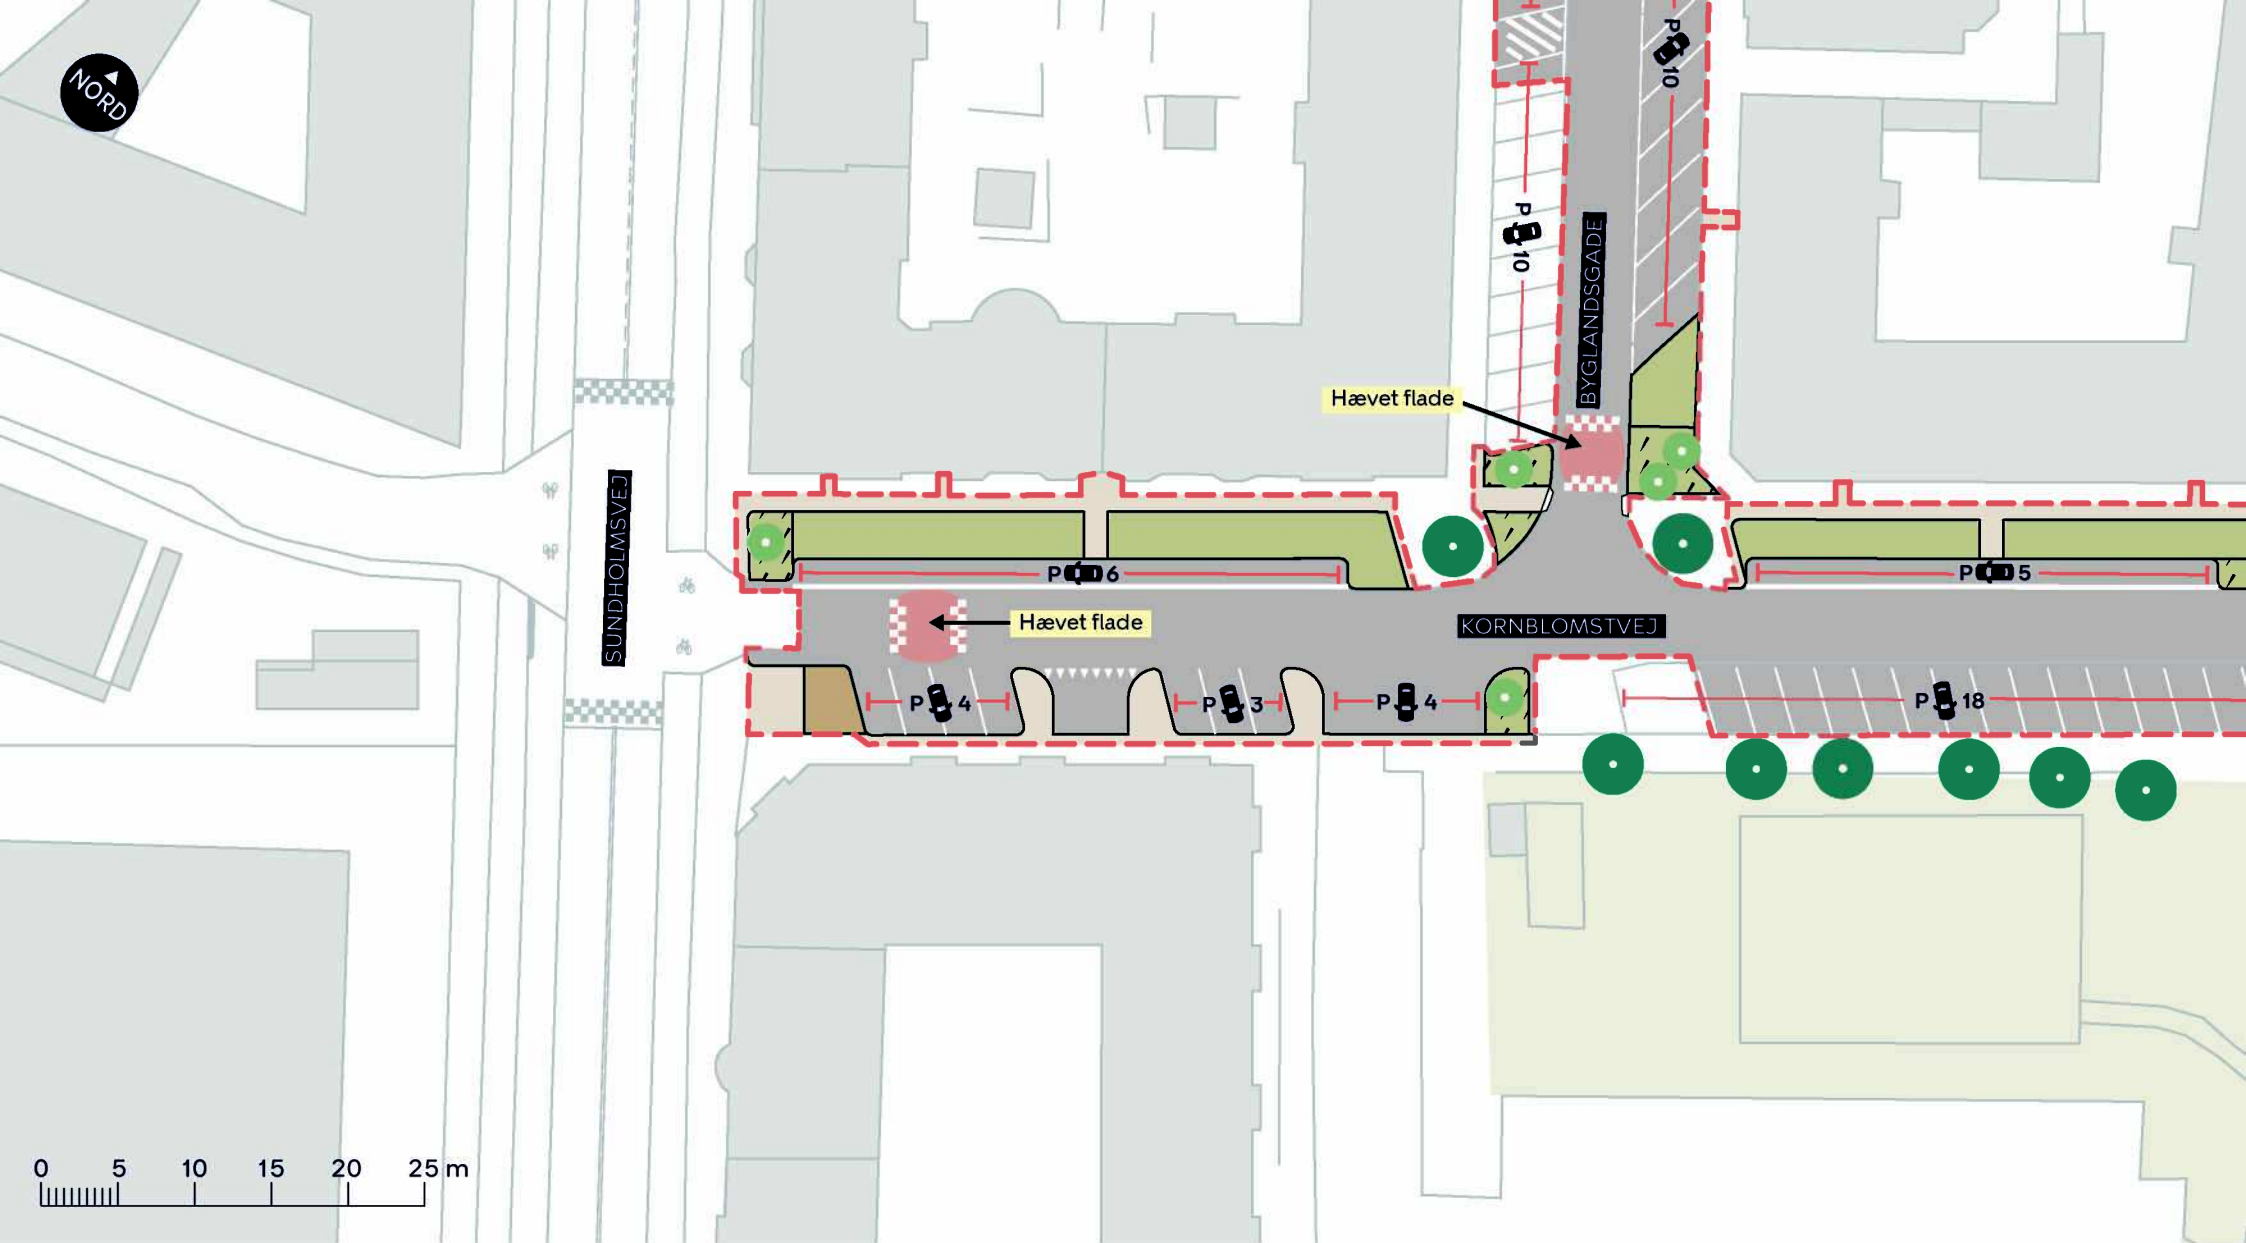

--- Anlægsområde

Fortov

Grus

Plantebed

● Eksisterende træ

● Nyt træ (5 stk.)


KORNBLOMSTPARKEN, SKYBRUDSSIKRING

Amager Vest

Projektforslag

BILAG 4A



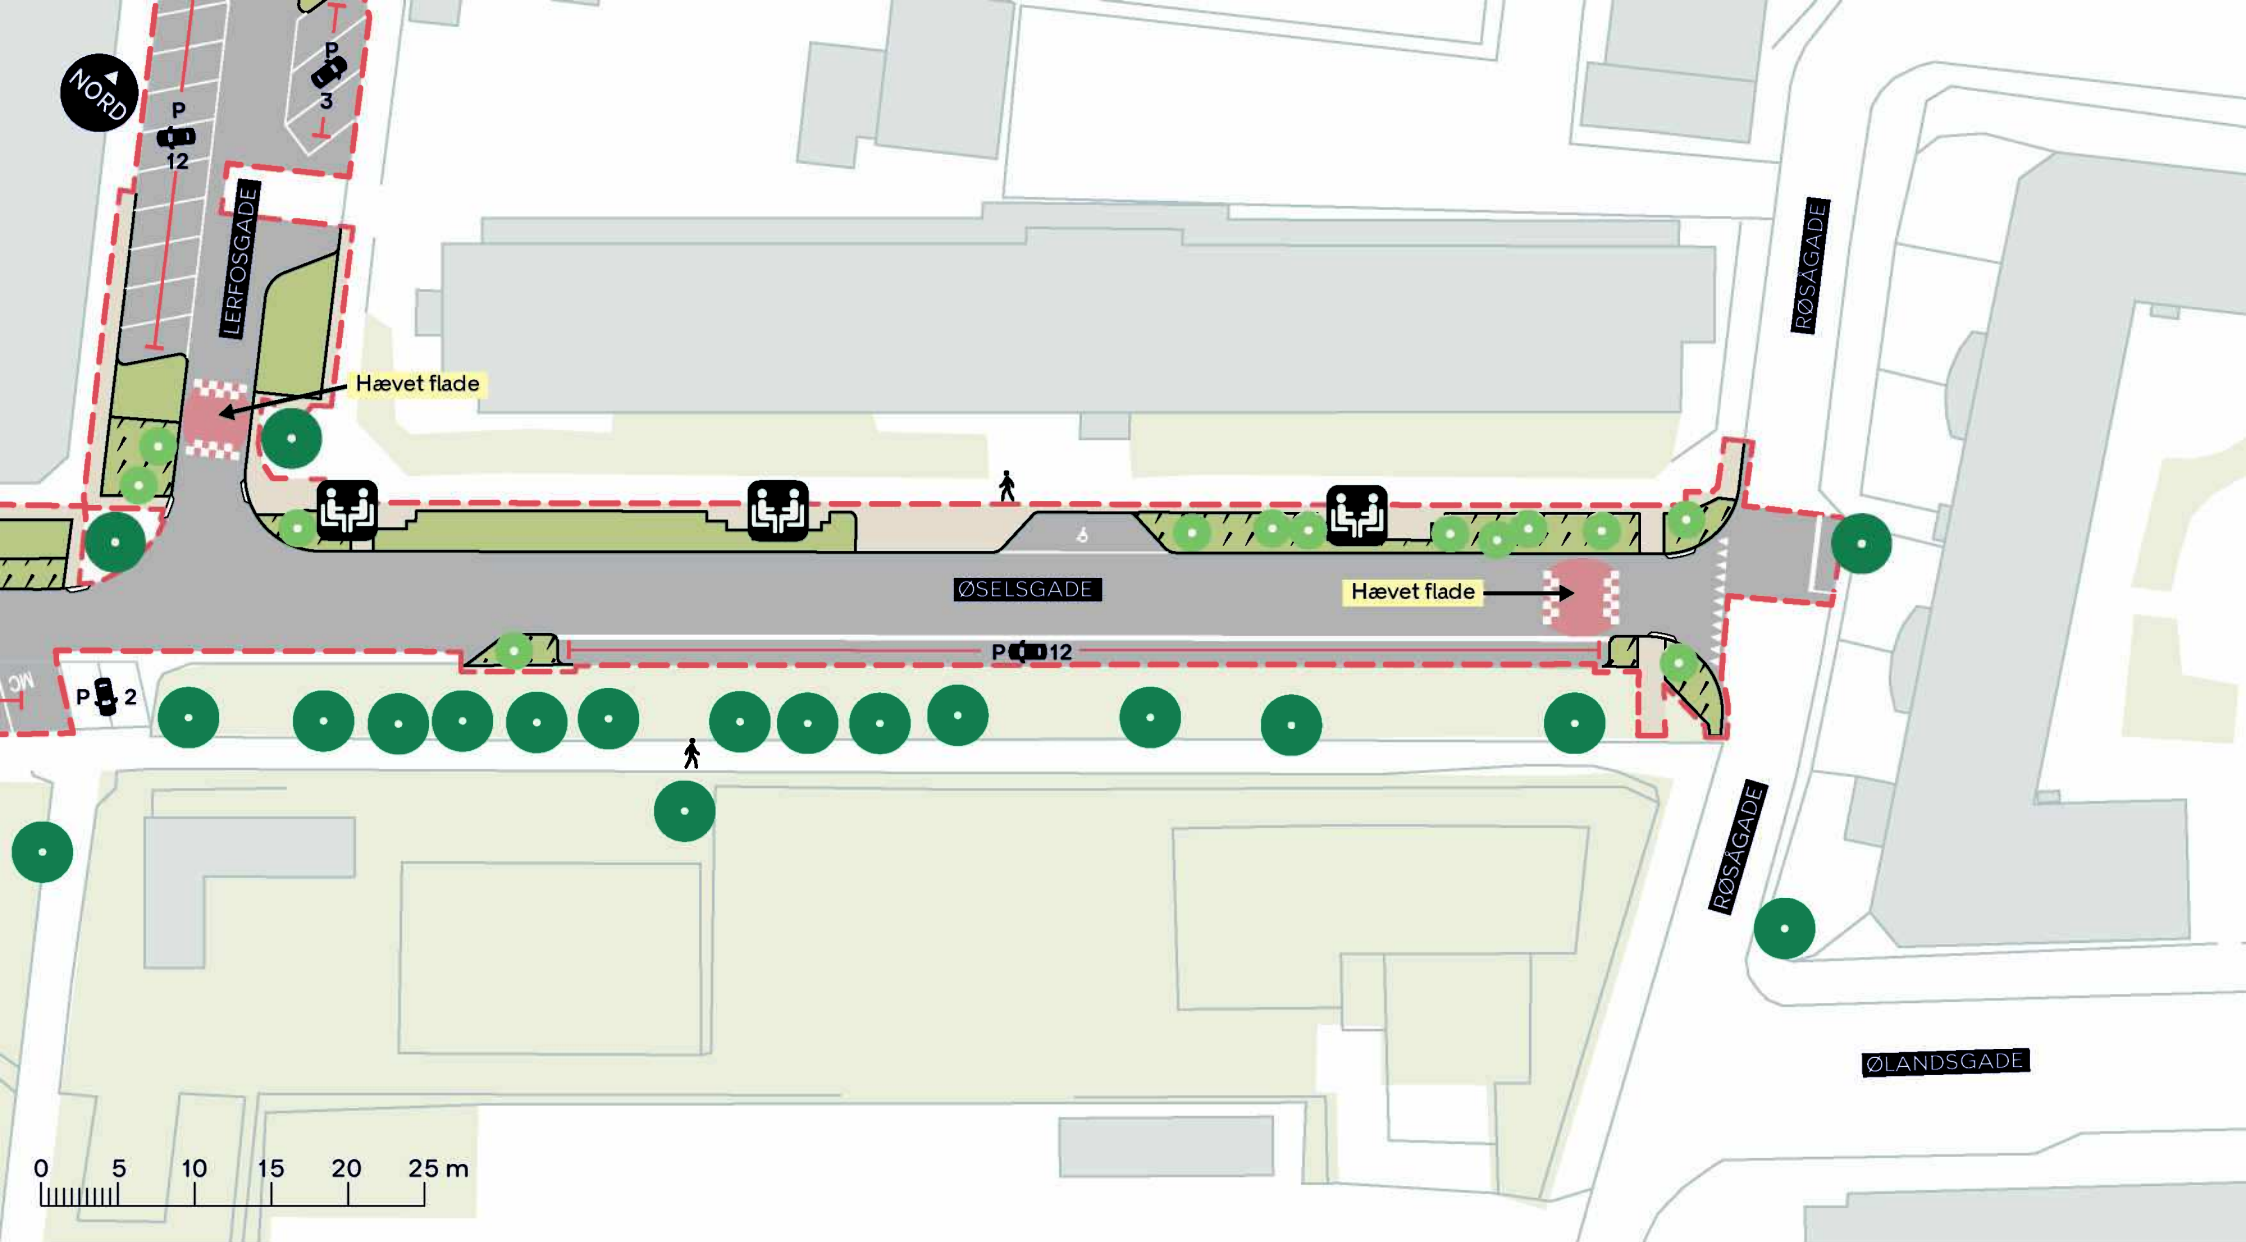

- - - Anlægsområde
- Fortov
- Plantebed


- Eksisterende træ
- Nyt træ (13 stk.)
- ☿ Ophold

KORNBLOMSTPARKEN, SKYBRUDSSIKRING

Amager Vest
Projektforslag

BILAG 4B



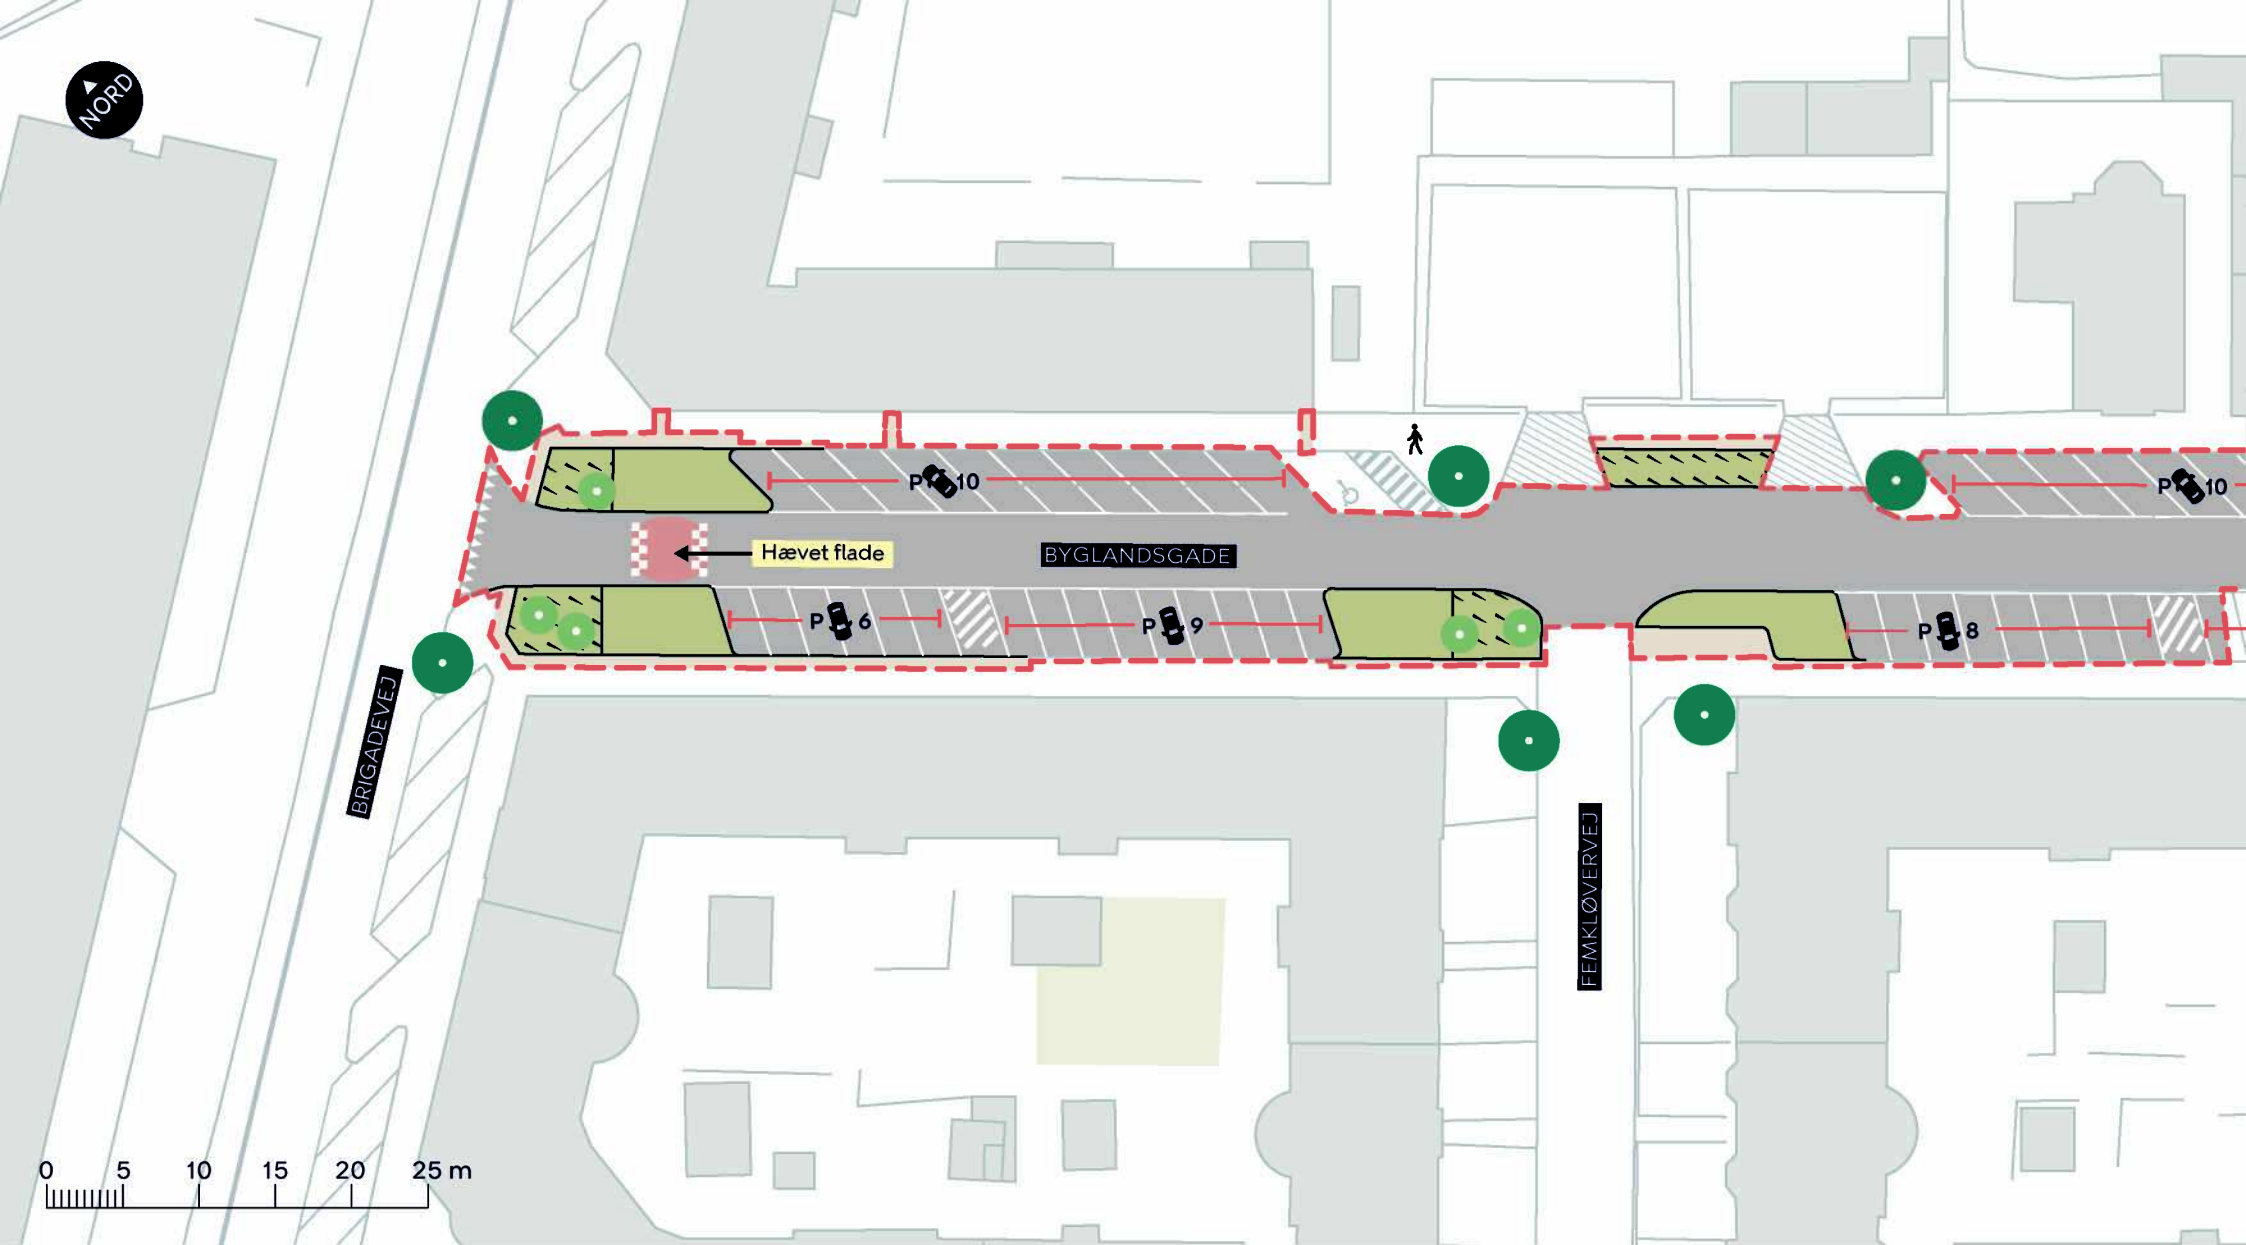

--- Anlægsområde

Fortov

Plantebed

● Eksisterende træ

● Nyt træ (5 stk.)


/// Eksisterende overkørsel

KORNBLOMSTPARKEN, SKYBRUDSSIKRING

Amager Vest
Projektforslag

BILAG 4C



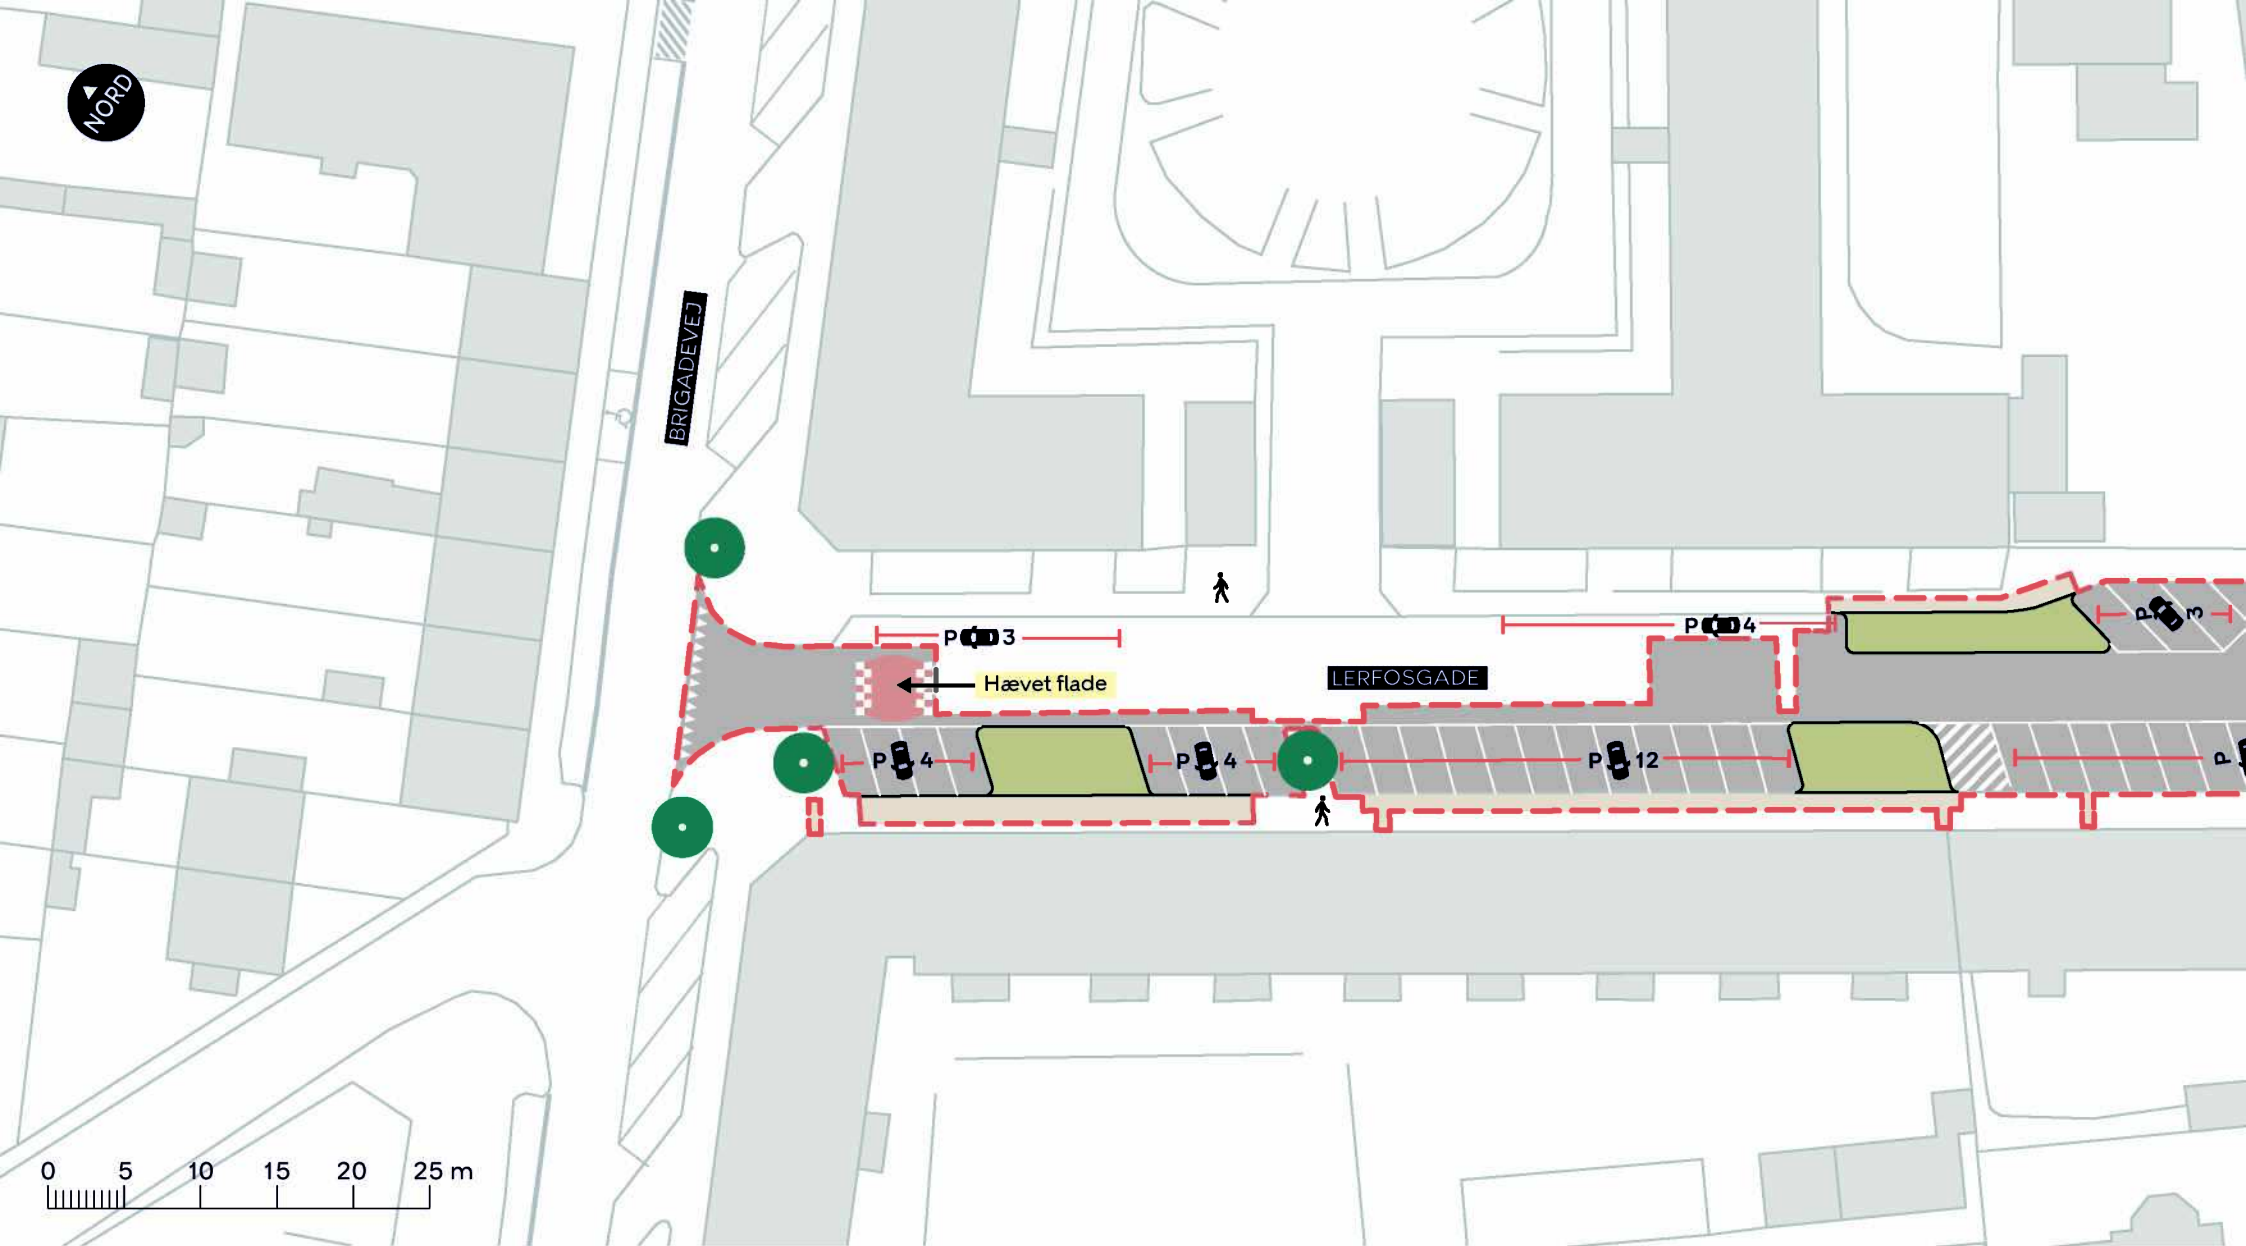

KORNBLOMSTPARKEN, SKYBRUDSSIKRING

Amager Vest
Projektforslag

BILAG 4D

