



0 10 20 30 40 50 m

--- Anlægsområde

Fortov

Grus

Plantebed

• Eksisterende træ

• Nyt træ (23 stk.)

• Ophold

/// Eksisterende overkørsel


## KORNBLOMSTPARKEN, SKYBRUDSSIKRING

Amager Vest

Projektforslag

BILAG 4



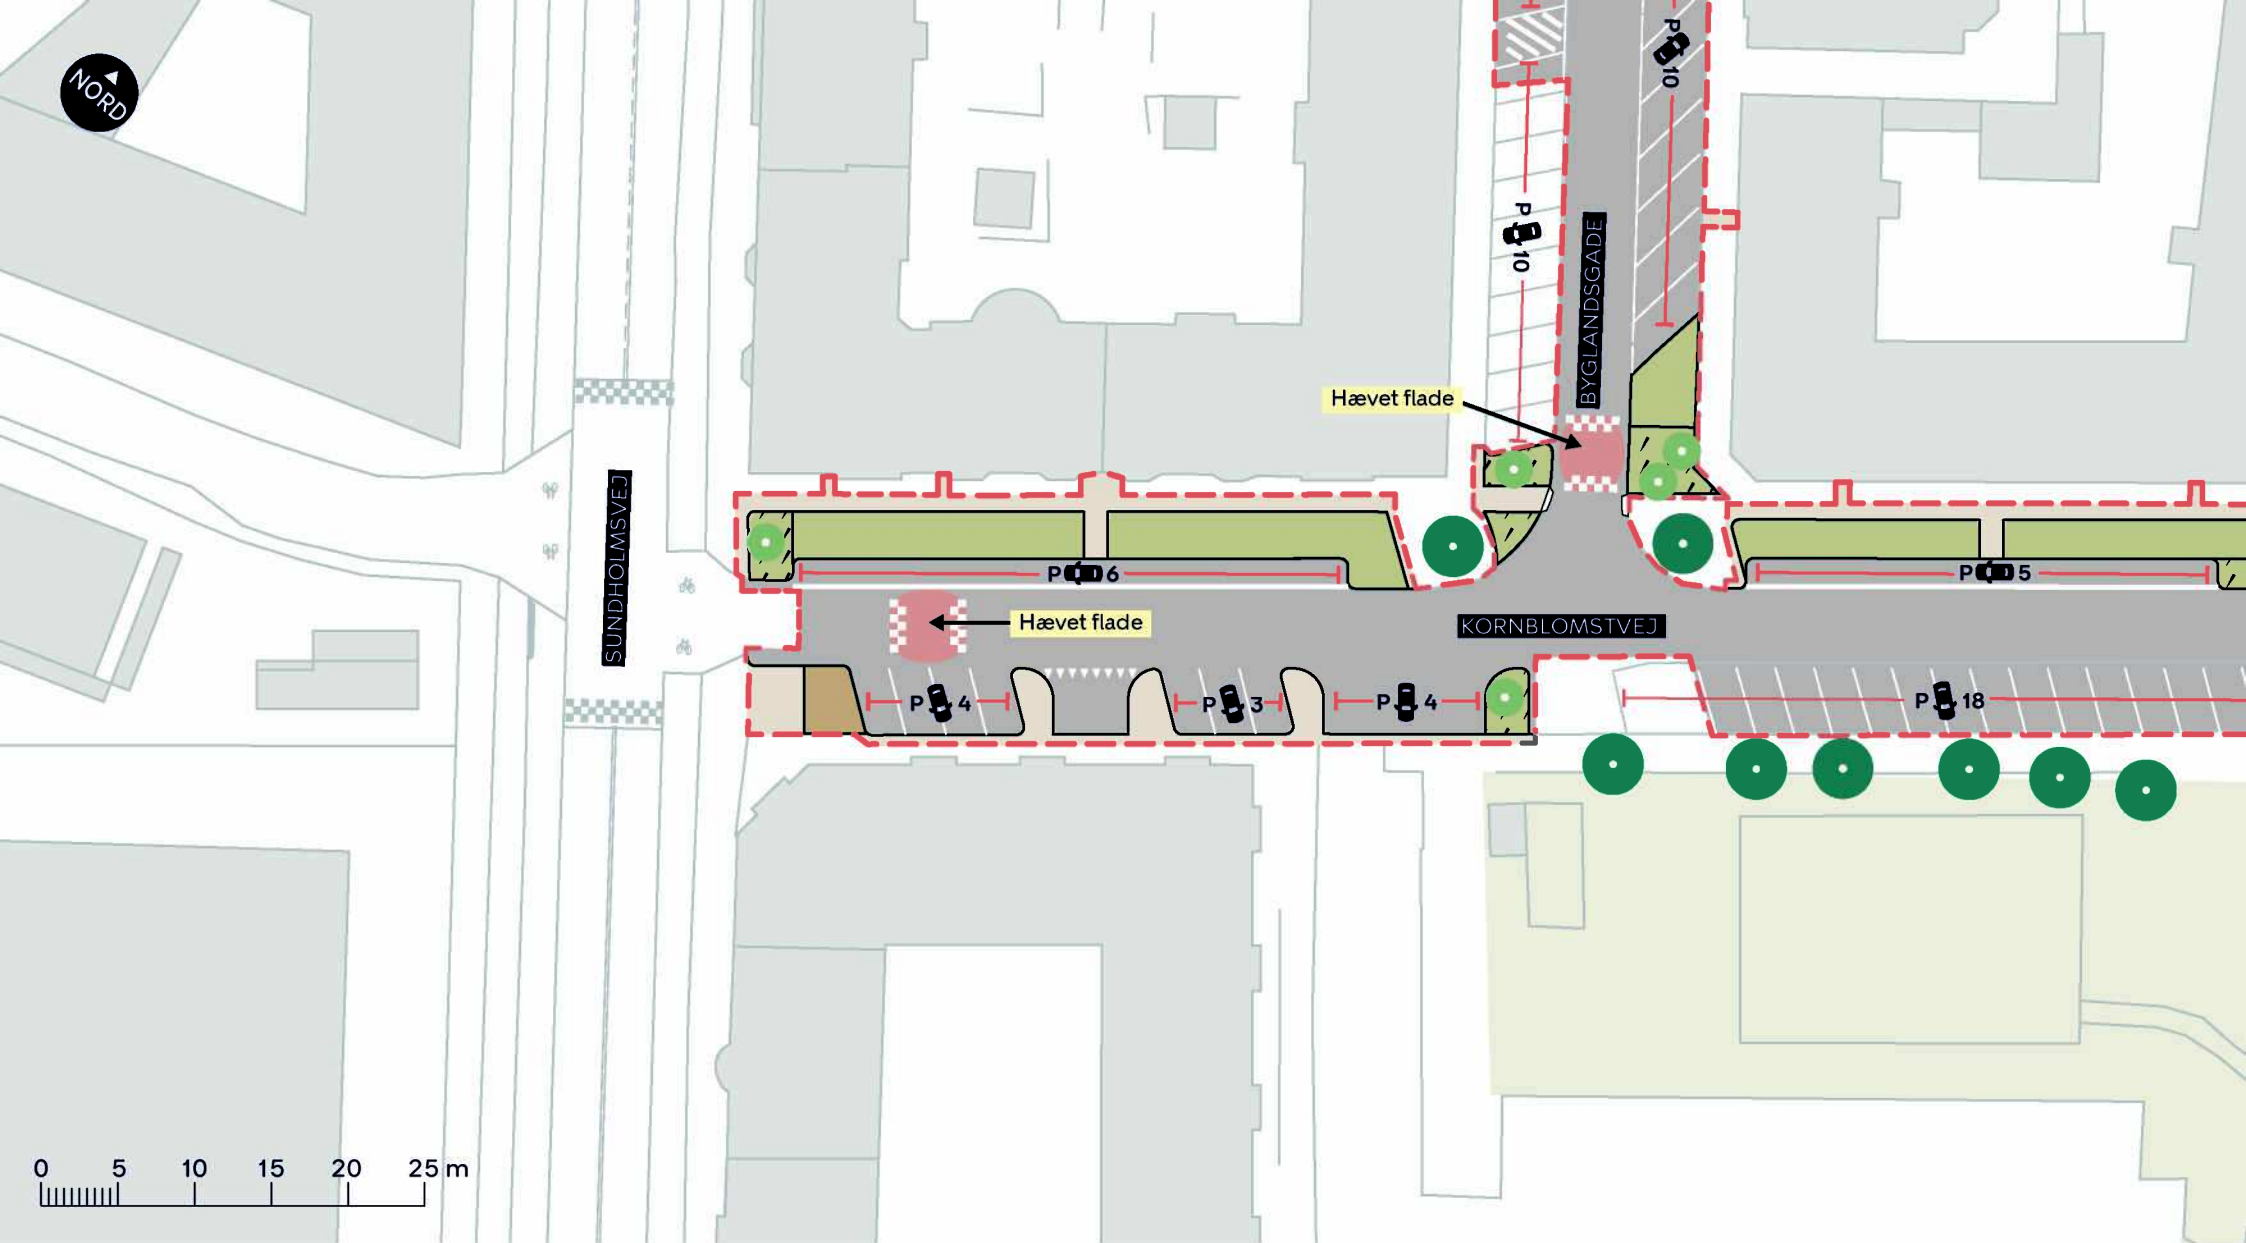

--- Anlægsområde

Fortov

Grus

Plantebed

● Eksisterende træ

● Nyt træ (5 stk.)


## KORNBLOMSTPARKEN, SKYBRUDSSIKRING

Amager Vest

Projektforslag

BILAG 4A



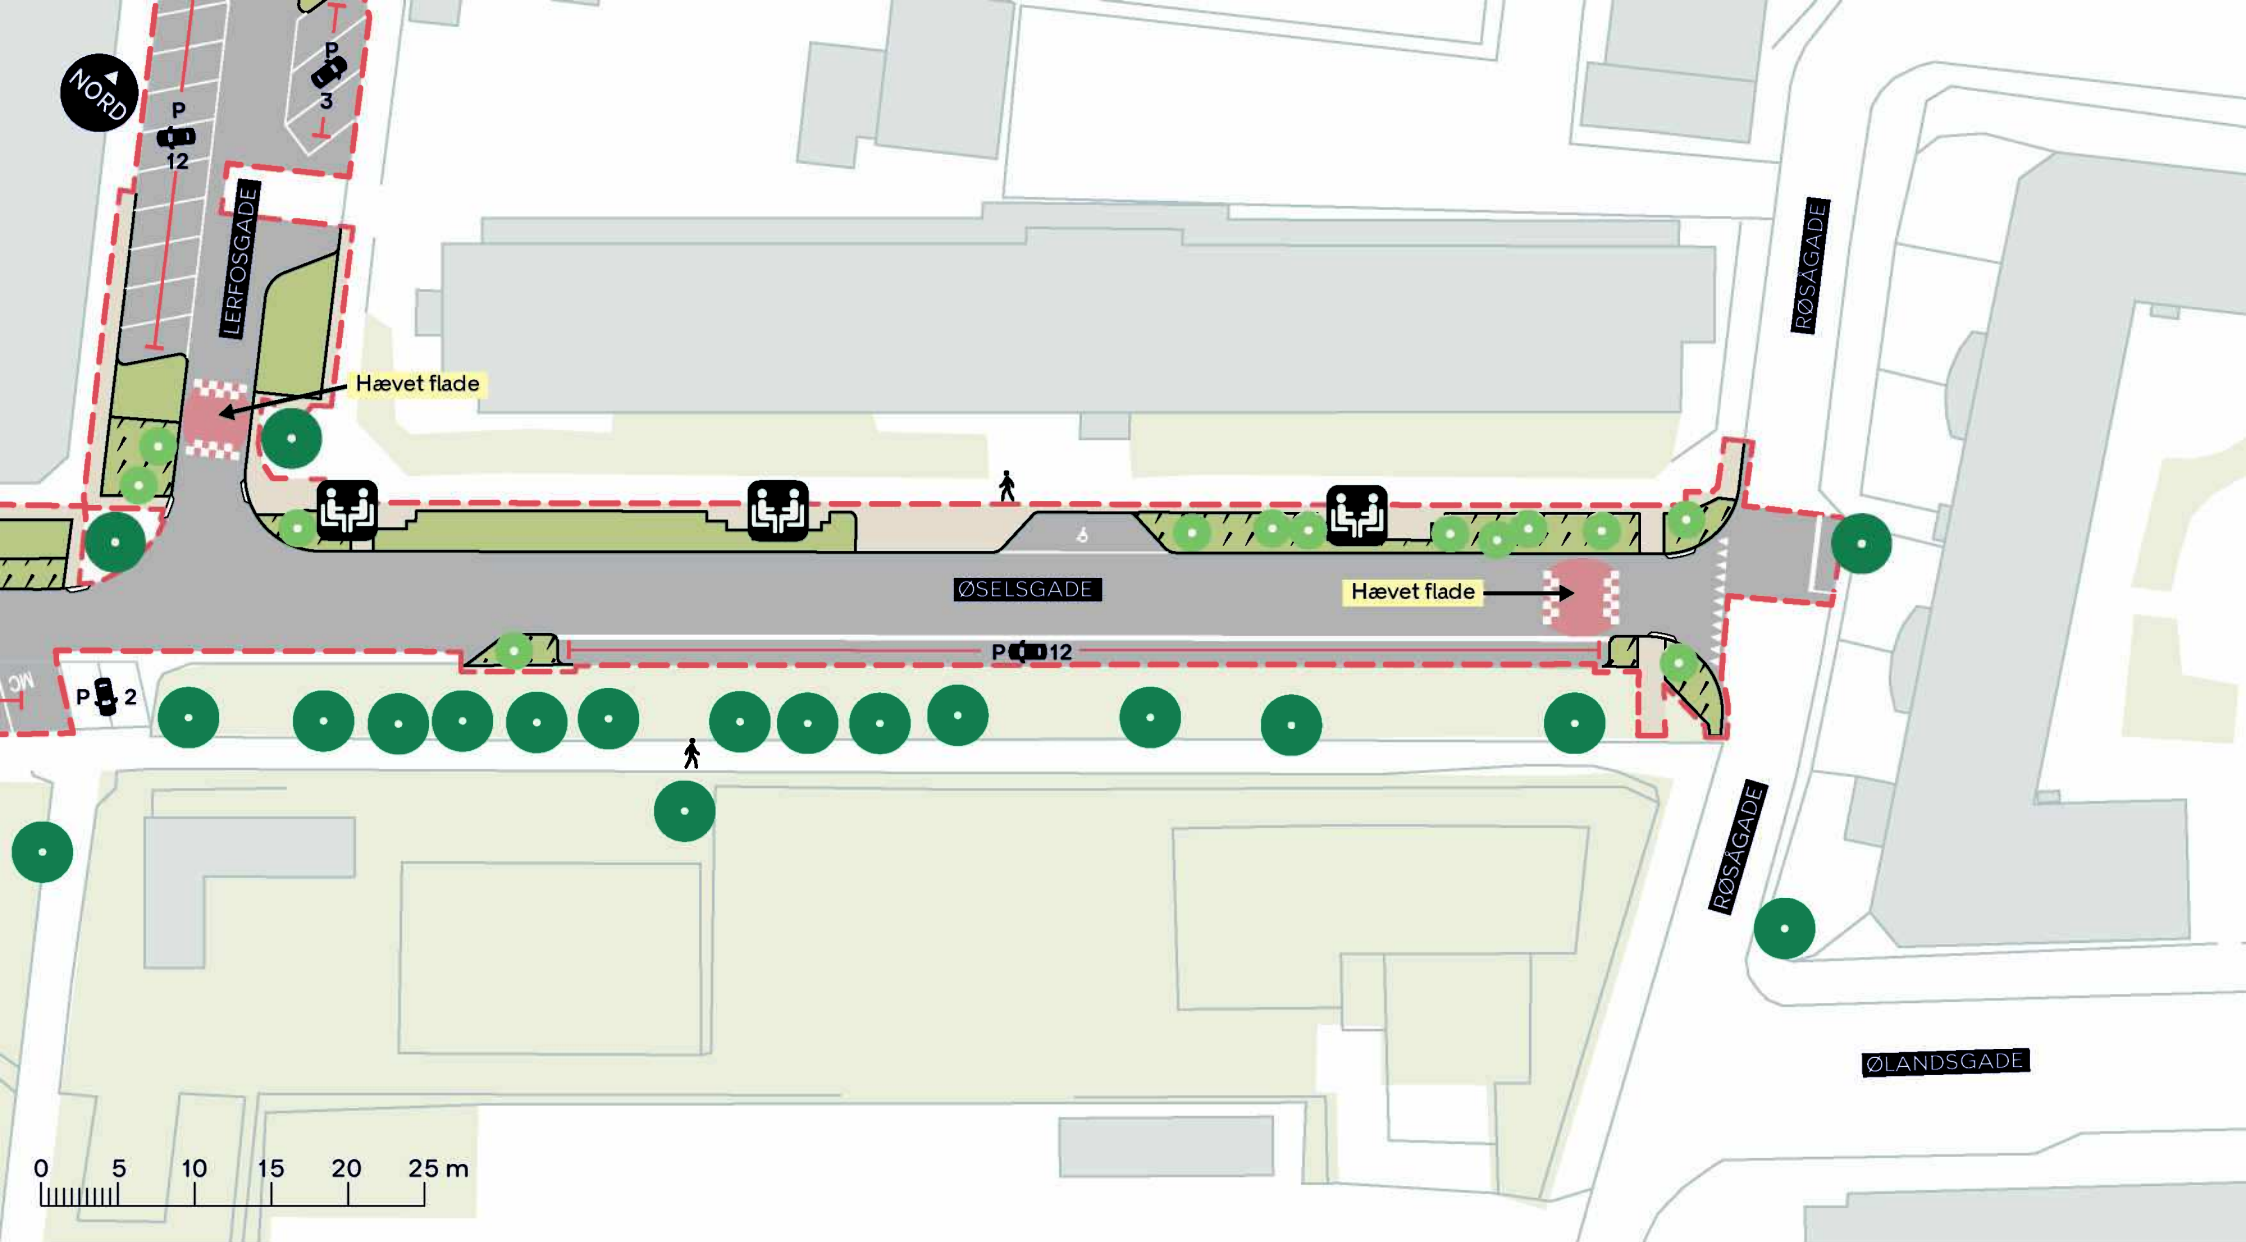

- - - Anlægsområde
- Fortov
- Plantebed


- Eksisterende træ
- Nyt træ (13 stk.)
- Ophold

## KORNBLOMSTPARKEN, SKYBRUDSSIKRING

Amager Vest  
Projektforslag

**BILAG 4B**



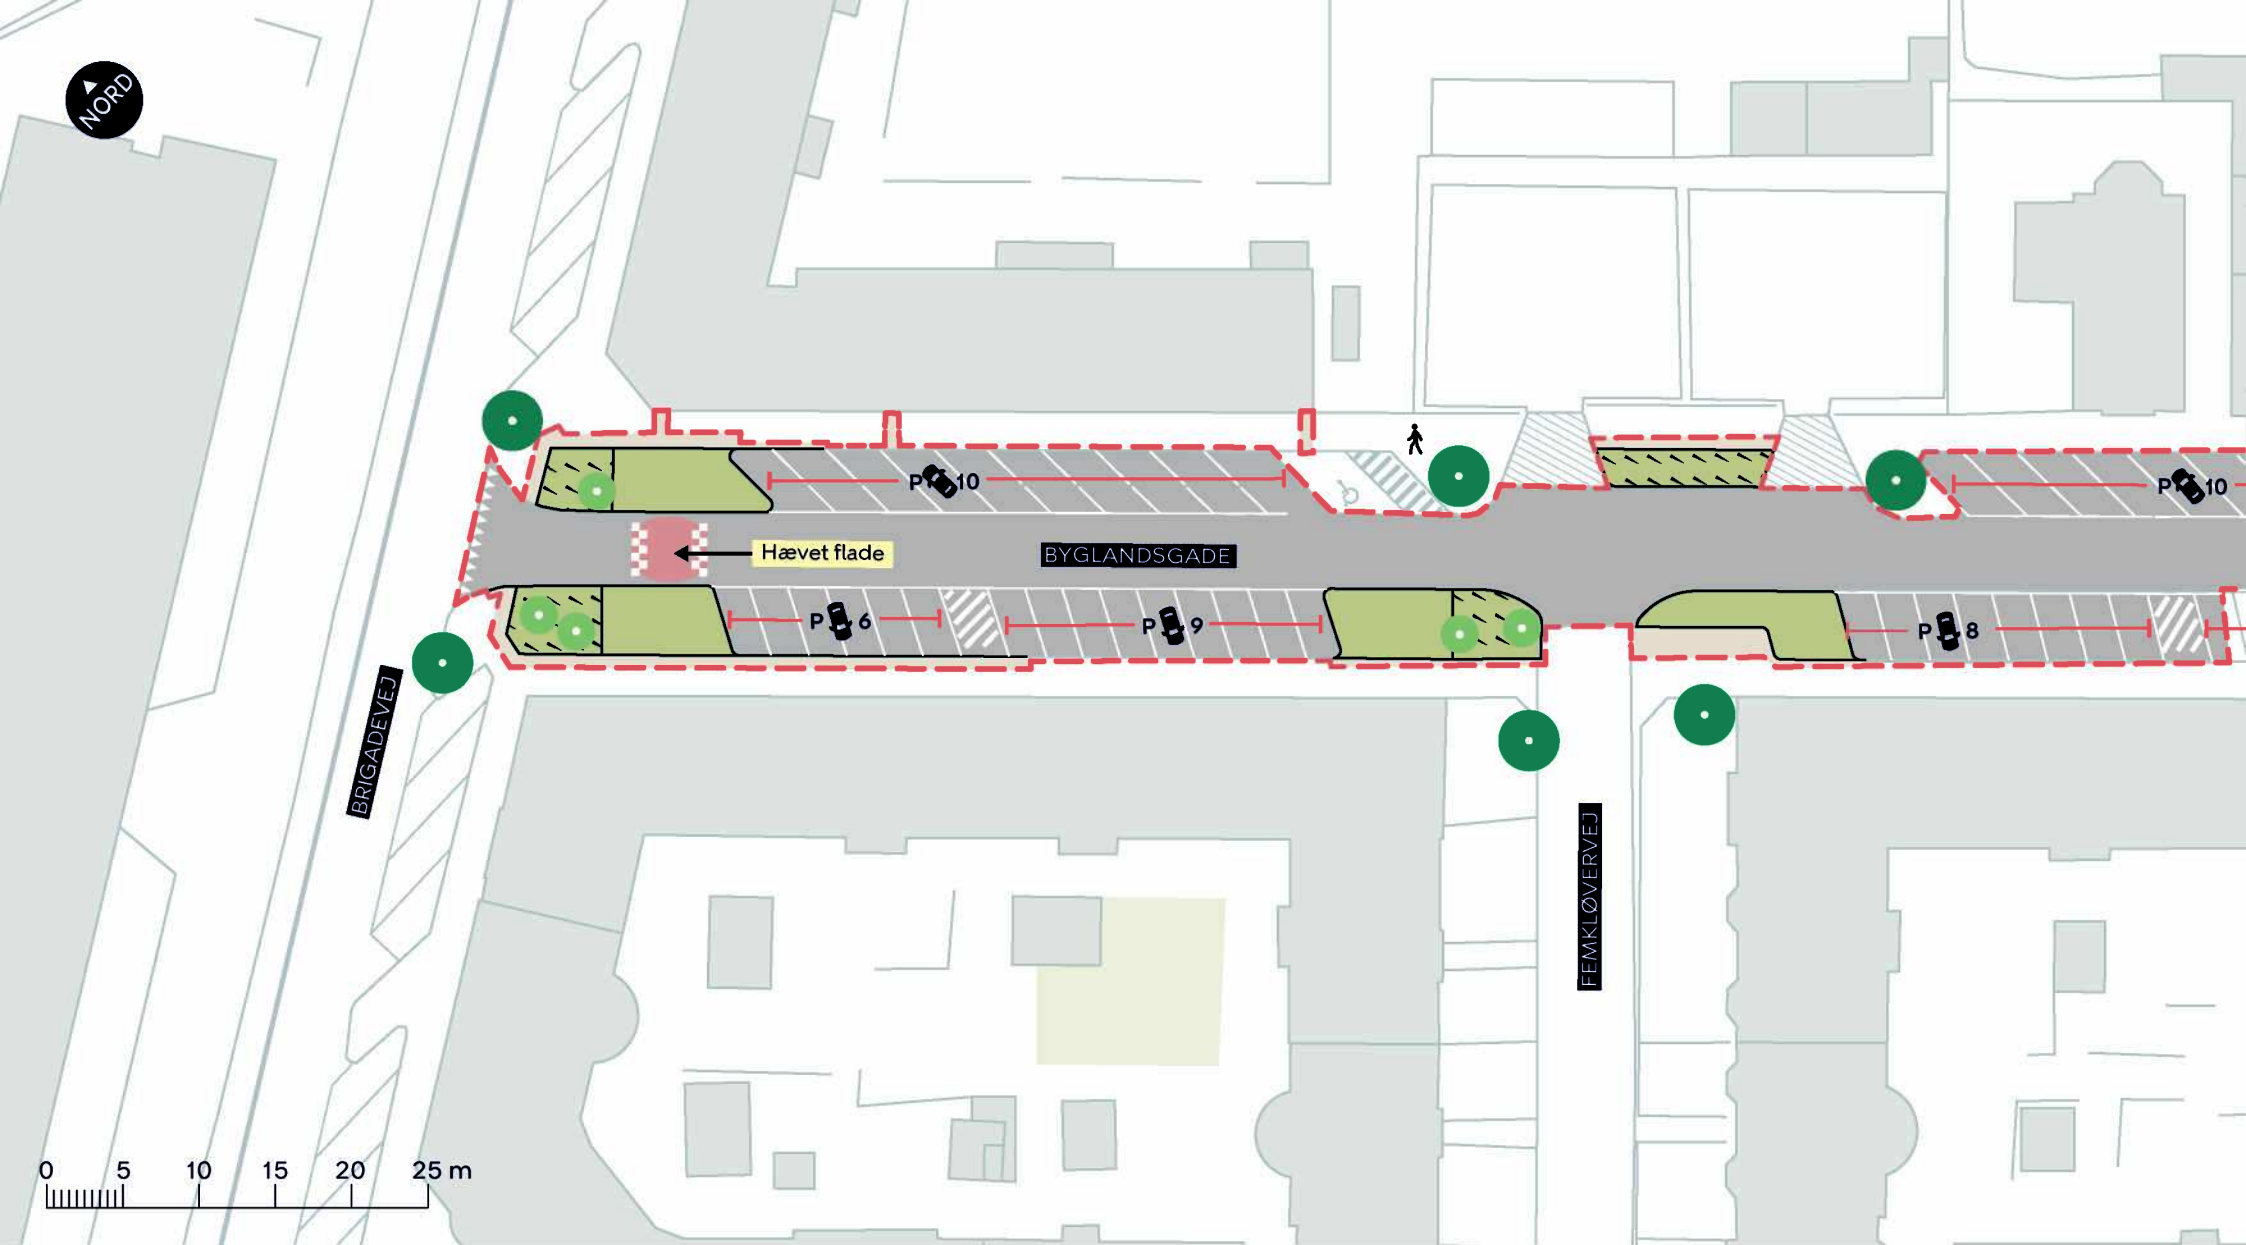

--- Anlægsområde

Fortov

Plantebed

● Eksisterende træ

● Nyt træ (5 stk.)


/// Eksisterende overkørsel

## KORNBLOMSTPARKEN, SKYBRUDSSIKRING

Amager Vest  
Projektforslag

BILAG 4C



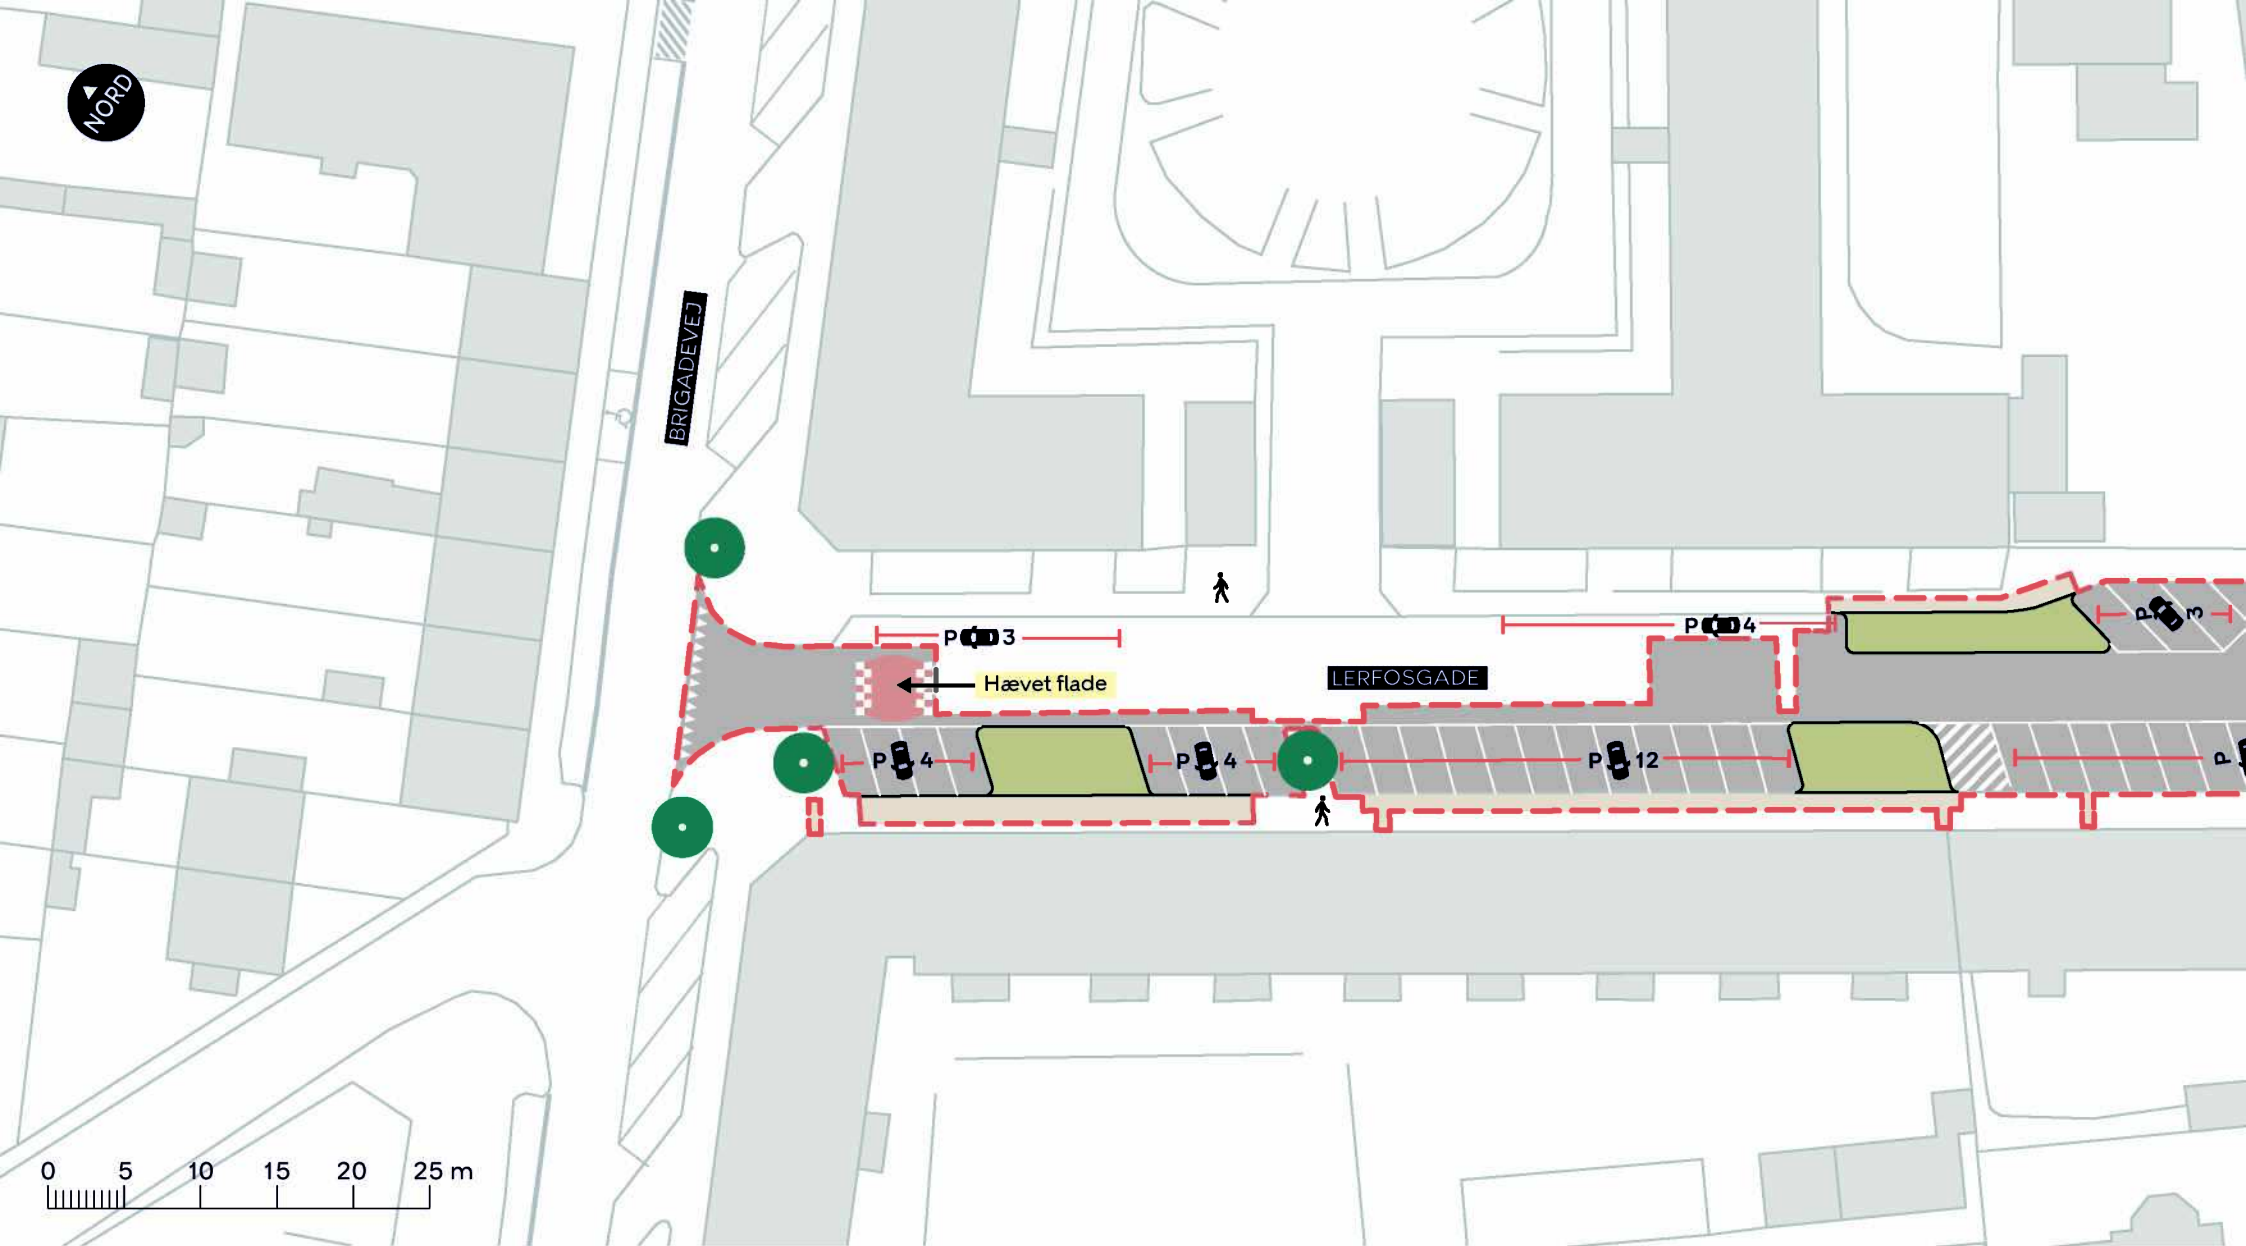

- Anlægsområde
- Fortov
- Eksisterende træ

## KORNBLOMSTPARKEN, SKYBRUDSSIKRING

Amager Vest  
Projektforslag

BILAG 4D

