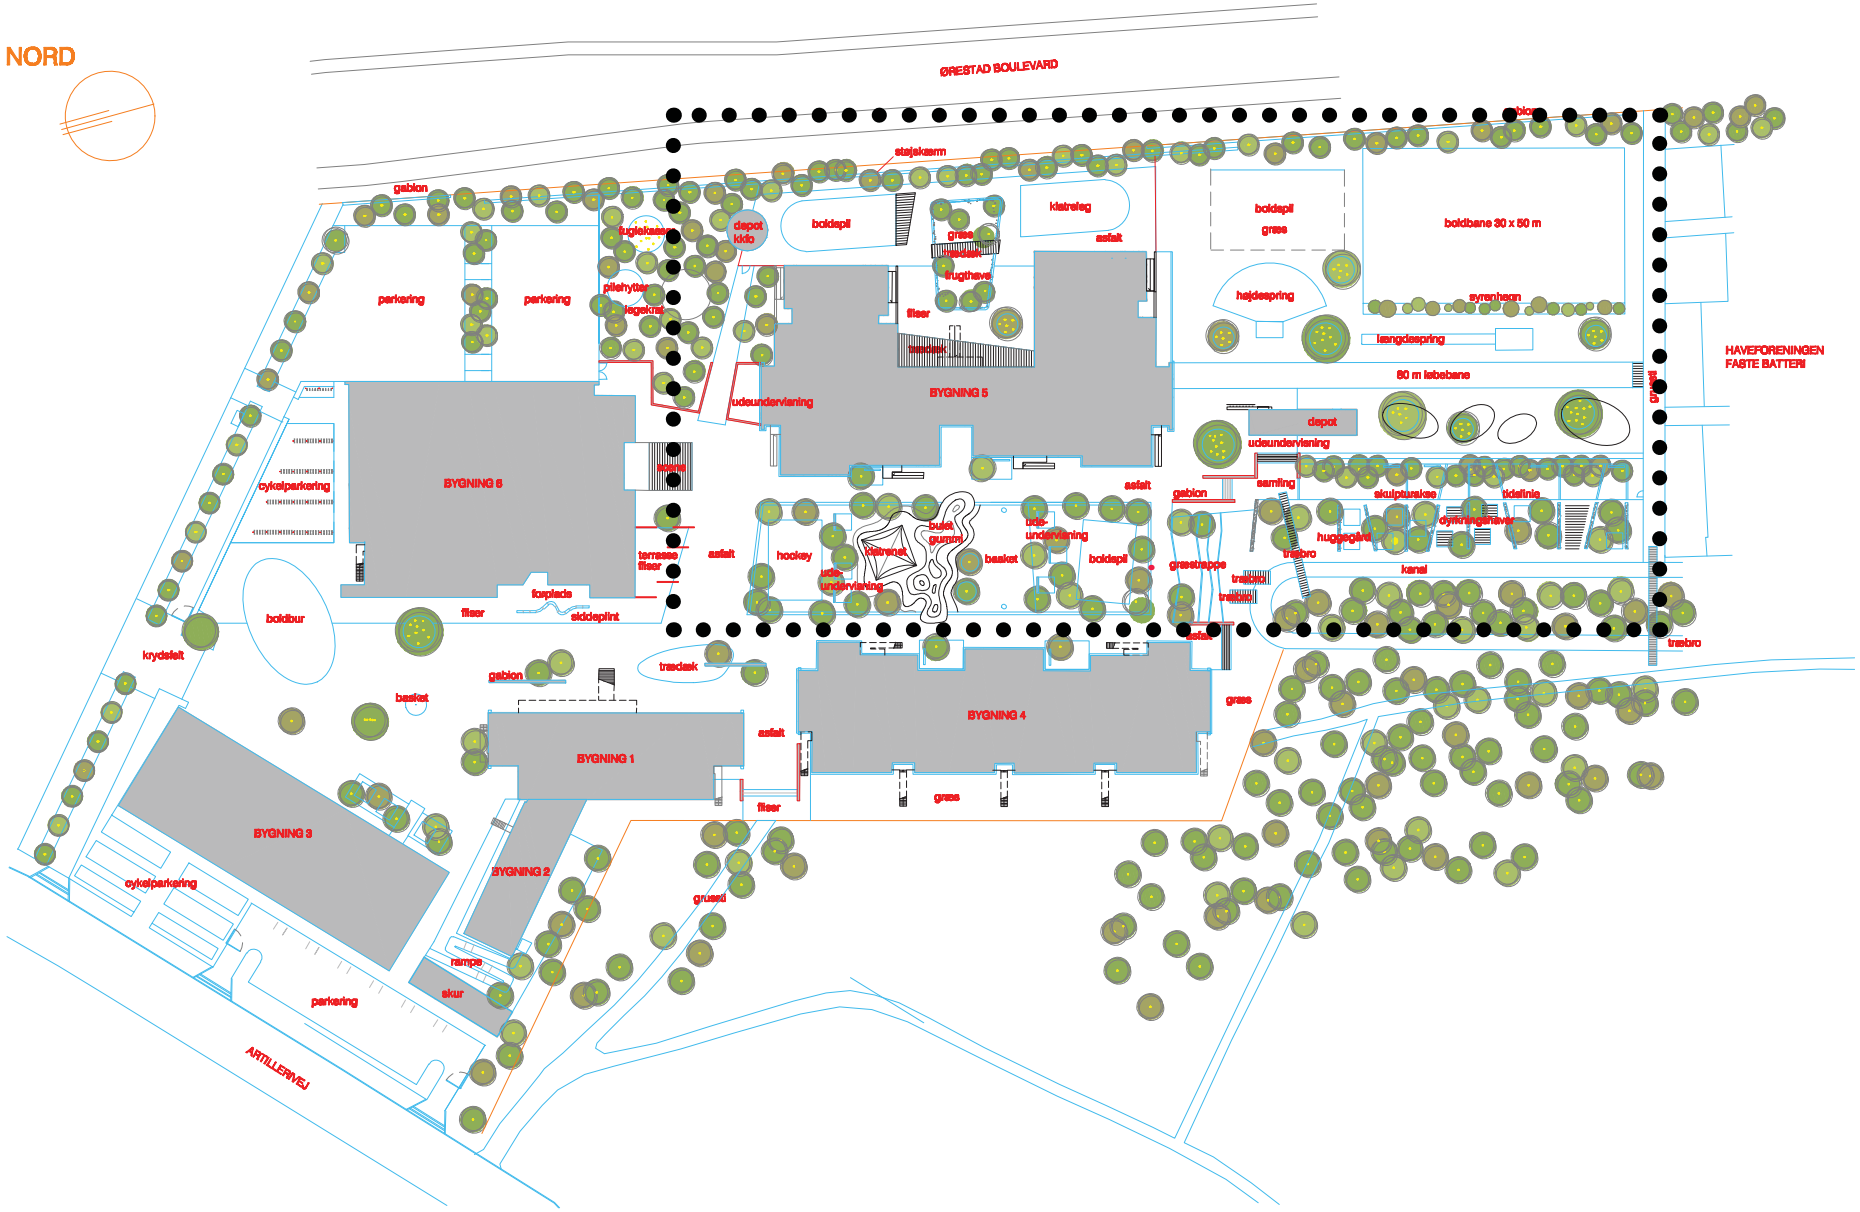

Sag	SKOLEN PÅ ISLANDS BRYGGE, UDBYGNING TIL 4 SPOR	Dato	2007.11.01
Emne	SITUATIONSPLAN	Tegn. nr.	TL 9.100
		Mål	1:1000