


MÅL 1: 200

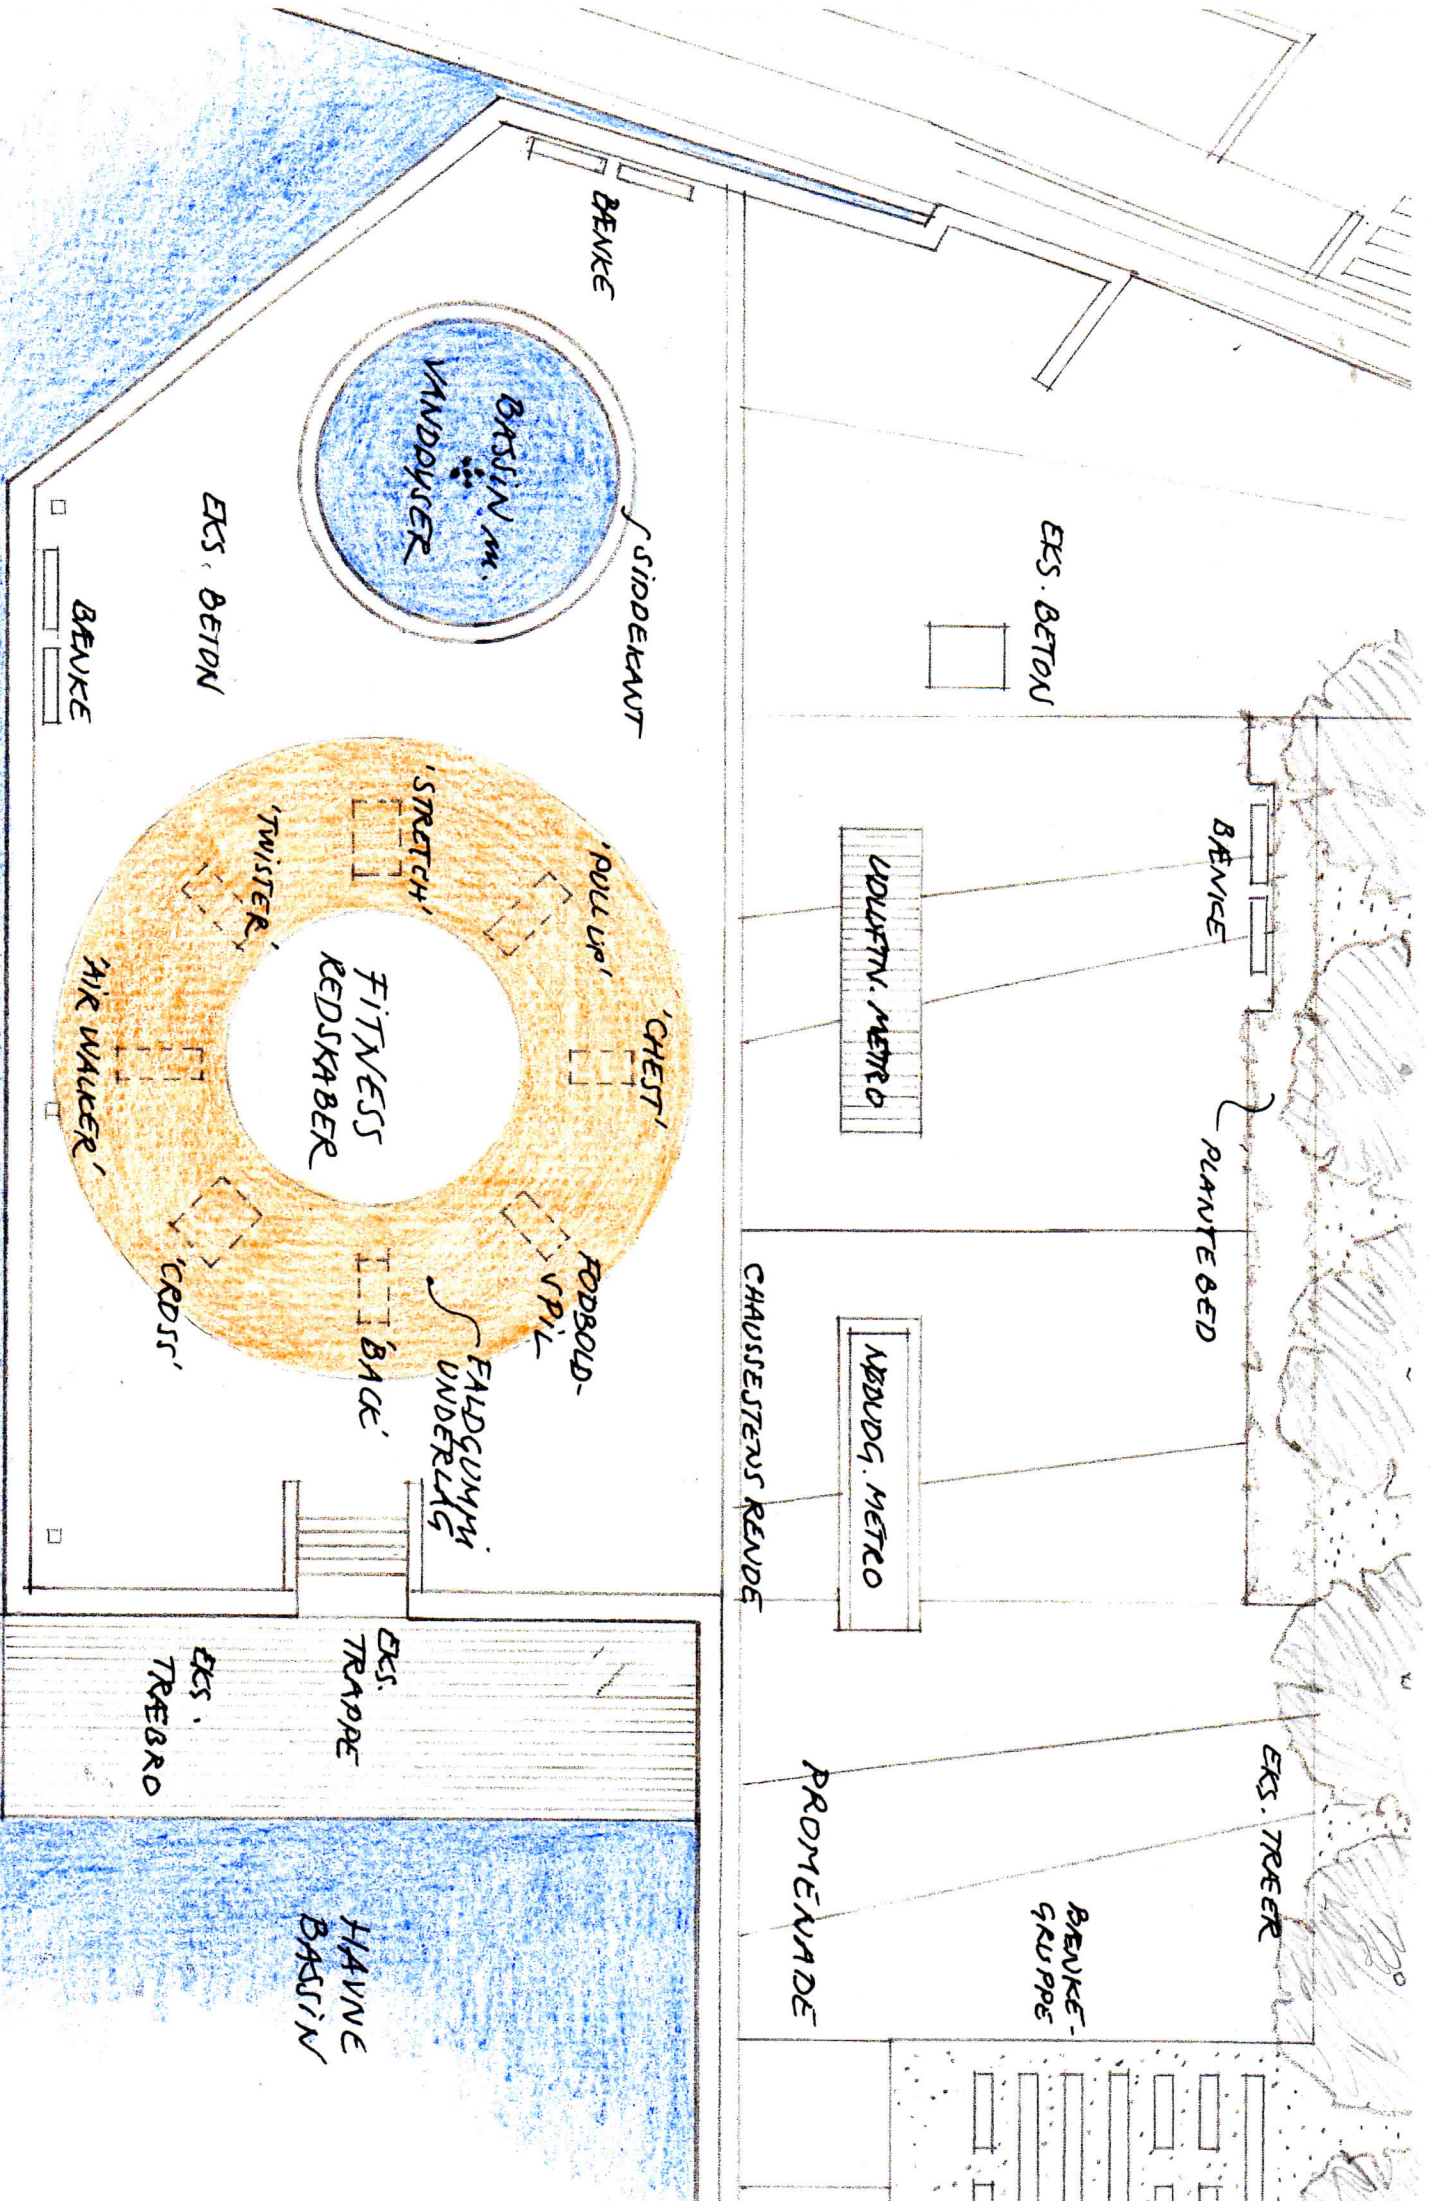

TORSAG TIL ANVENDELSE AF BØRNEHOMER KVAESTEN 10.XI.15 USA