



Indre By Lokaludvalg  
Rådhusstræde 13  
1466 København K

27-11-2015

Sagsnr.  
2015-0269944

Dokumentnr.  
2015-0269944-1

**Vedrørende Projekt 01203 – terrorsikring af Christiansborg, etablering af 17 erstatningspladser i grøn zone**

Borgerrepræsentationen vedtog 13. marts 2014, i forbindelse med terrorsikring af Christiansborg, bl.a. at man lukkede for biltrafik i Tøjhusgade og Rigsdagsgården, og at der blev nedlagt 17 parkeringspladser i disse gader. Til erstatning for disse 17 blev der foreslået at optimere parkeringen i Colbjørnsensgade og Helgolandsgade.

Forvaltningen har i forbindelse med detailprojekteringen konstateret, at det ikke er muligt, når der skal tages hensyn til gadernes brug (buskørsel til hoteller), samt at løsningerne vil være omkostnings-tunge. I stedet har forvaltningen fundet flere og billigere løsninger omkring Politivet.

Forvaltningen vil derfor anbefale og indstille overfor TMU, at de 17 pladser bliver etableret i Niels Brocks Gade langs med Glyptoteket ved optimering af parkeringen til skråparkering. Det vil kræve en ombygning af hjørner, ny afmærkning og flytning af taxiholdeplads. Projektet får ikke indflydelse på fortovsbredde og tilgængelighed for fodgængere eller cykelparkering.

Projektet har fået samtykke fra Politiet.

**Tidsplan:**

Projektet ønskes anlagt fra forår/sommer 2016. Anlægsarbejdet forventes udført af vores interne anlægsteam.

Projektet er tillige i høring hos Vesterbro Lokaludvalg.

**Projektforsalg:** Udarbejdet og vedlagt.

**Høring af Lokaludvalg:** frem til 18. januar 2016

**Behandling i Teknik- og Miljøudvalget:** 26. februar 2016


**Byens Fysik**

Islands Brygge 37, 3. sal  
Postboks 339  
1505 København V

E-mail  
AC4N@tmf.kk.dk

EAN nummer  
5798009493149

www.tmf.kk.dk

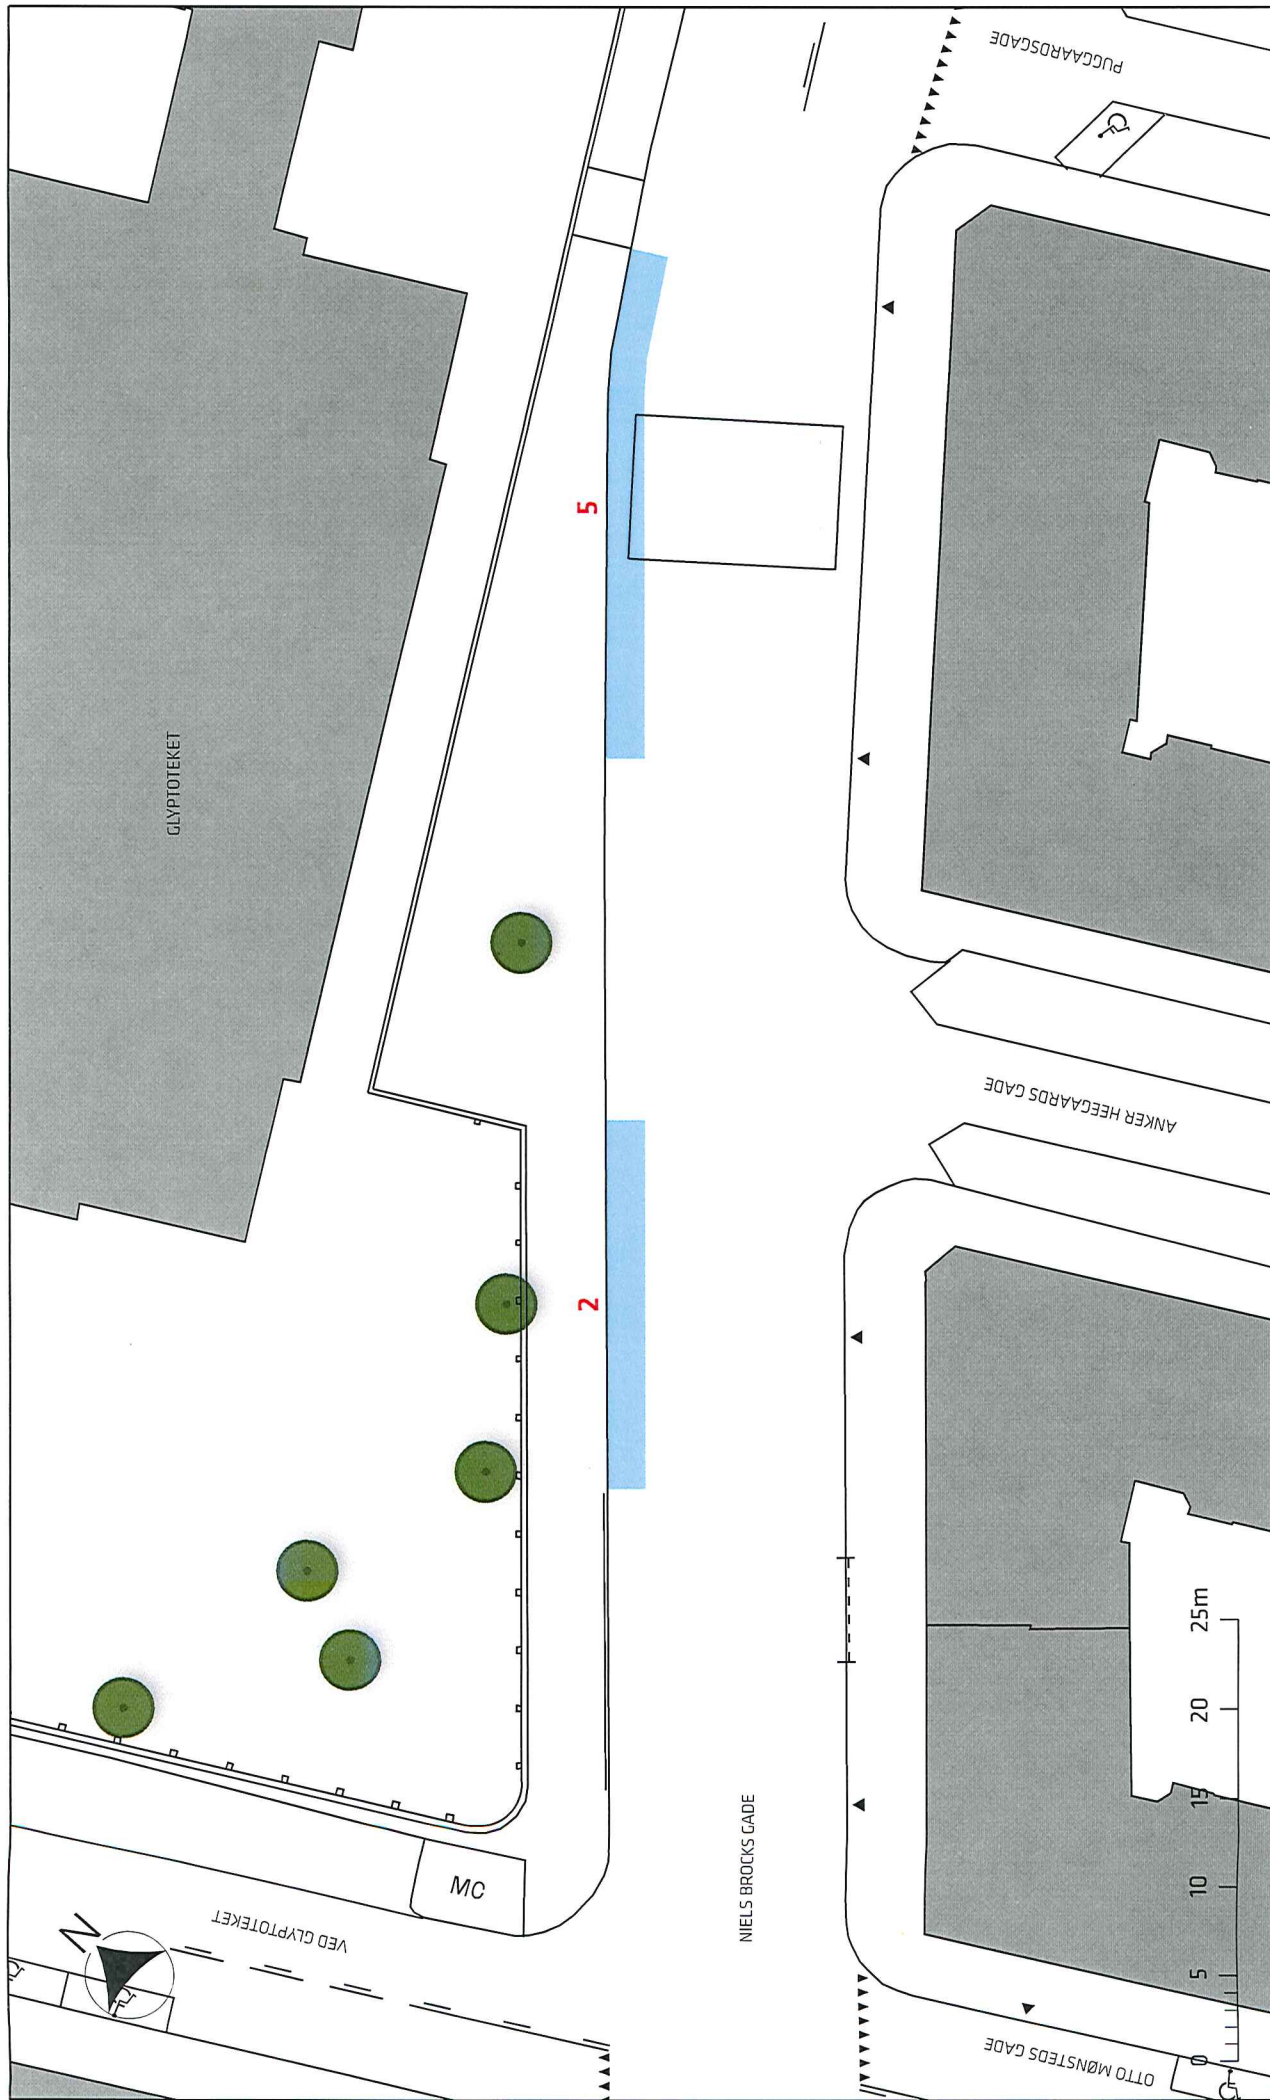


Signaturforklaring

█ Eksisterende parkering

## Terrorsikring Christiansborg, erstatningspladser

Niels Brocks Gade  
Eksisterende forhold



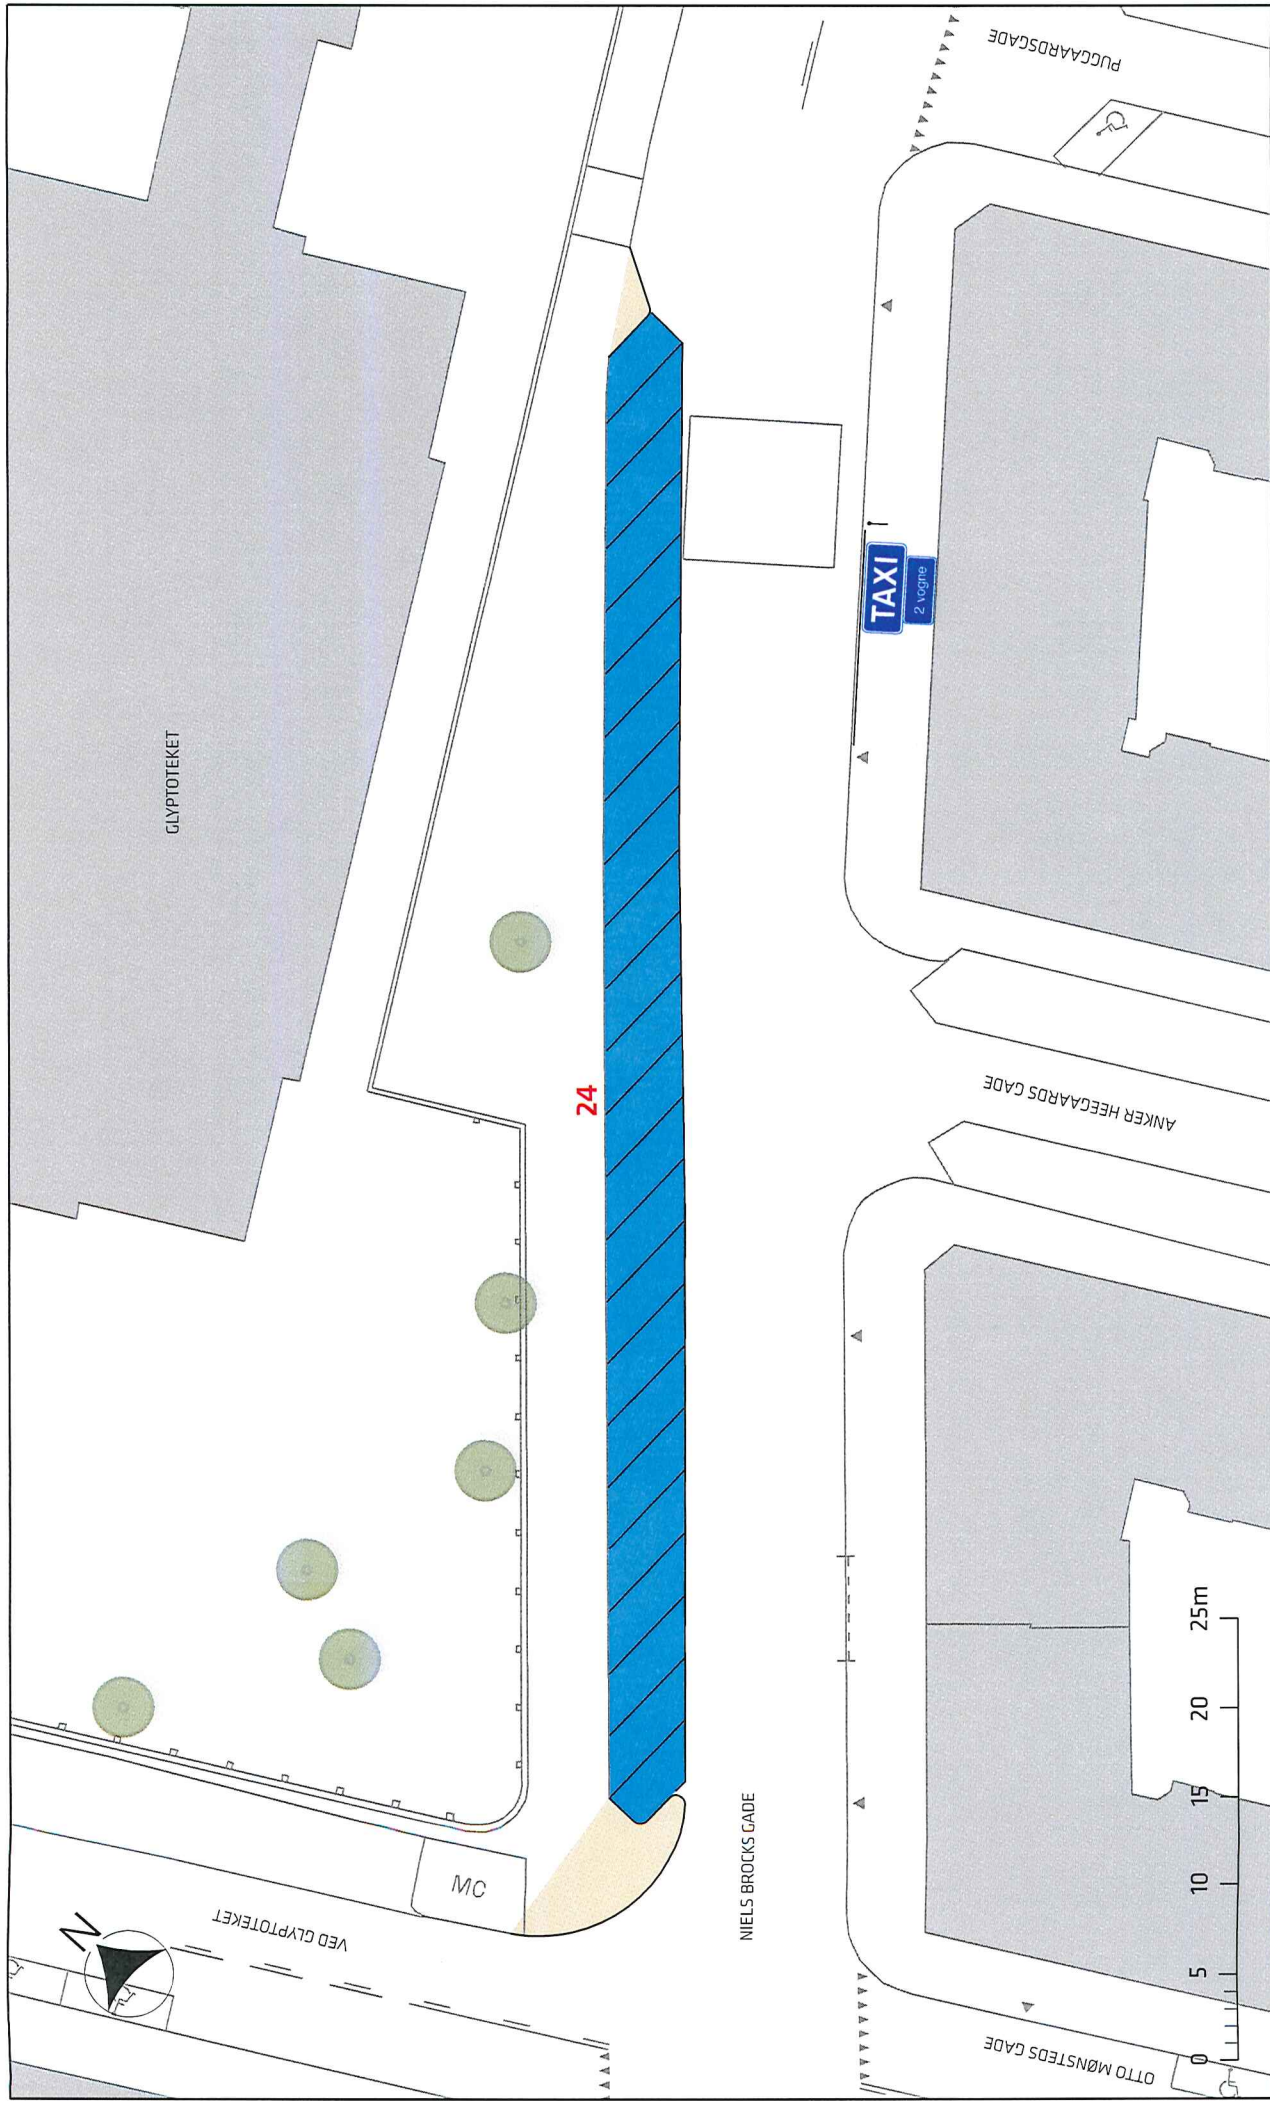

Signaturforklaring

- Fremtidig parkering
- Fortov

## Terrorsikring Christiansborg, erstatomspladser

Niels Brocks Gade  
Projektforslag

