


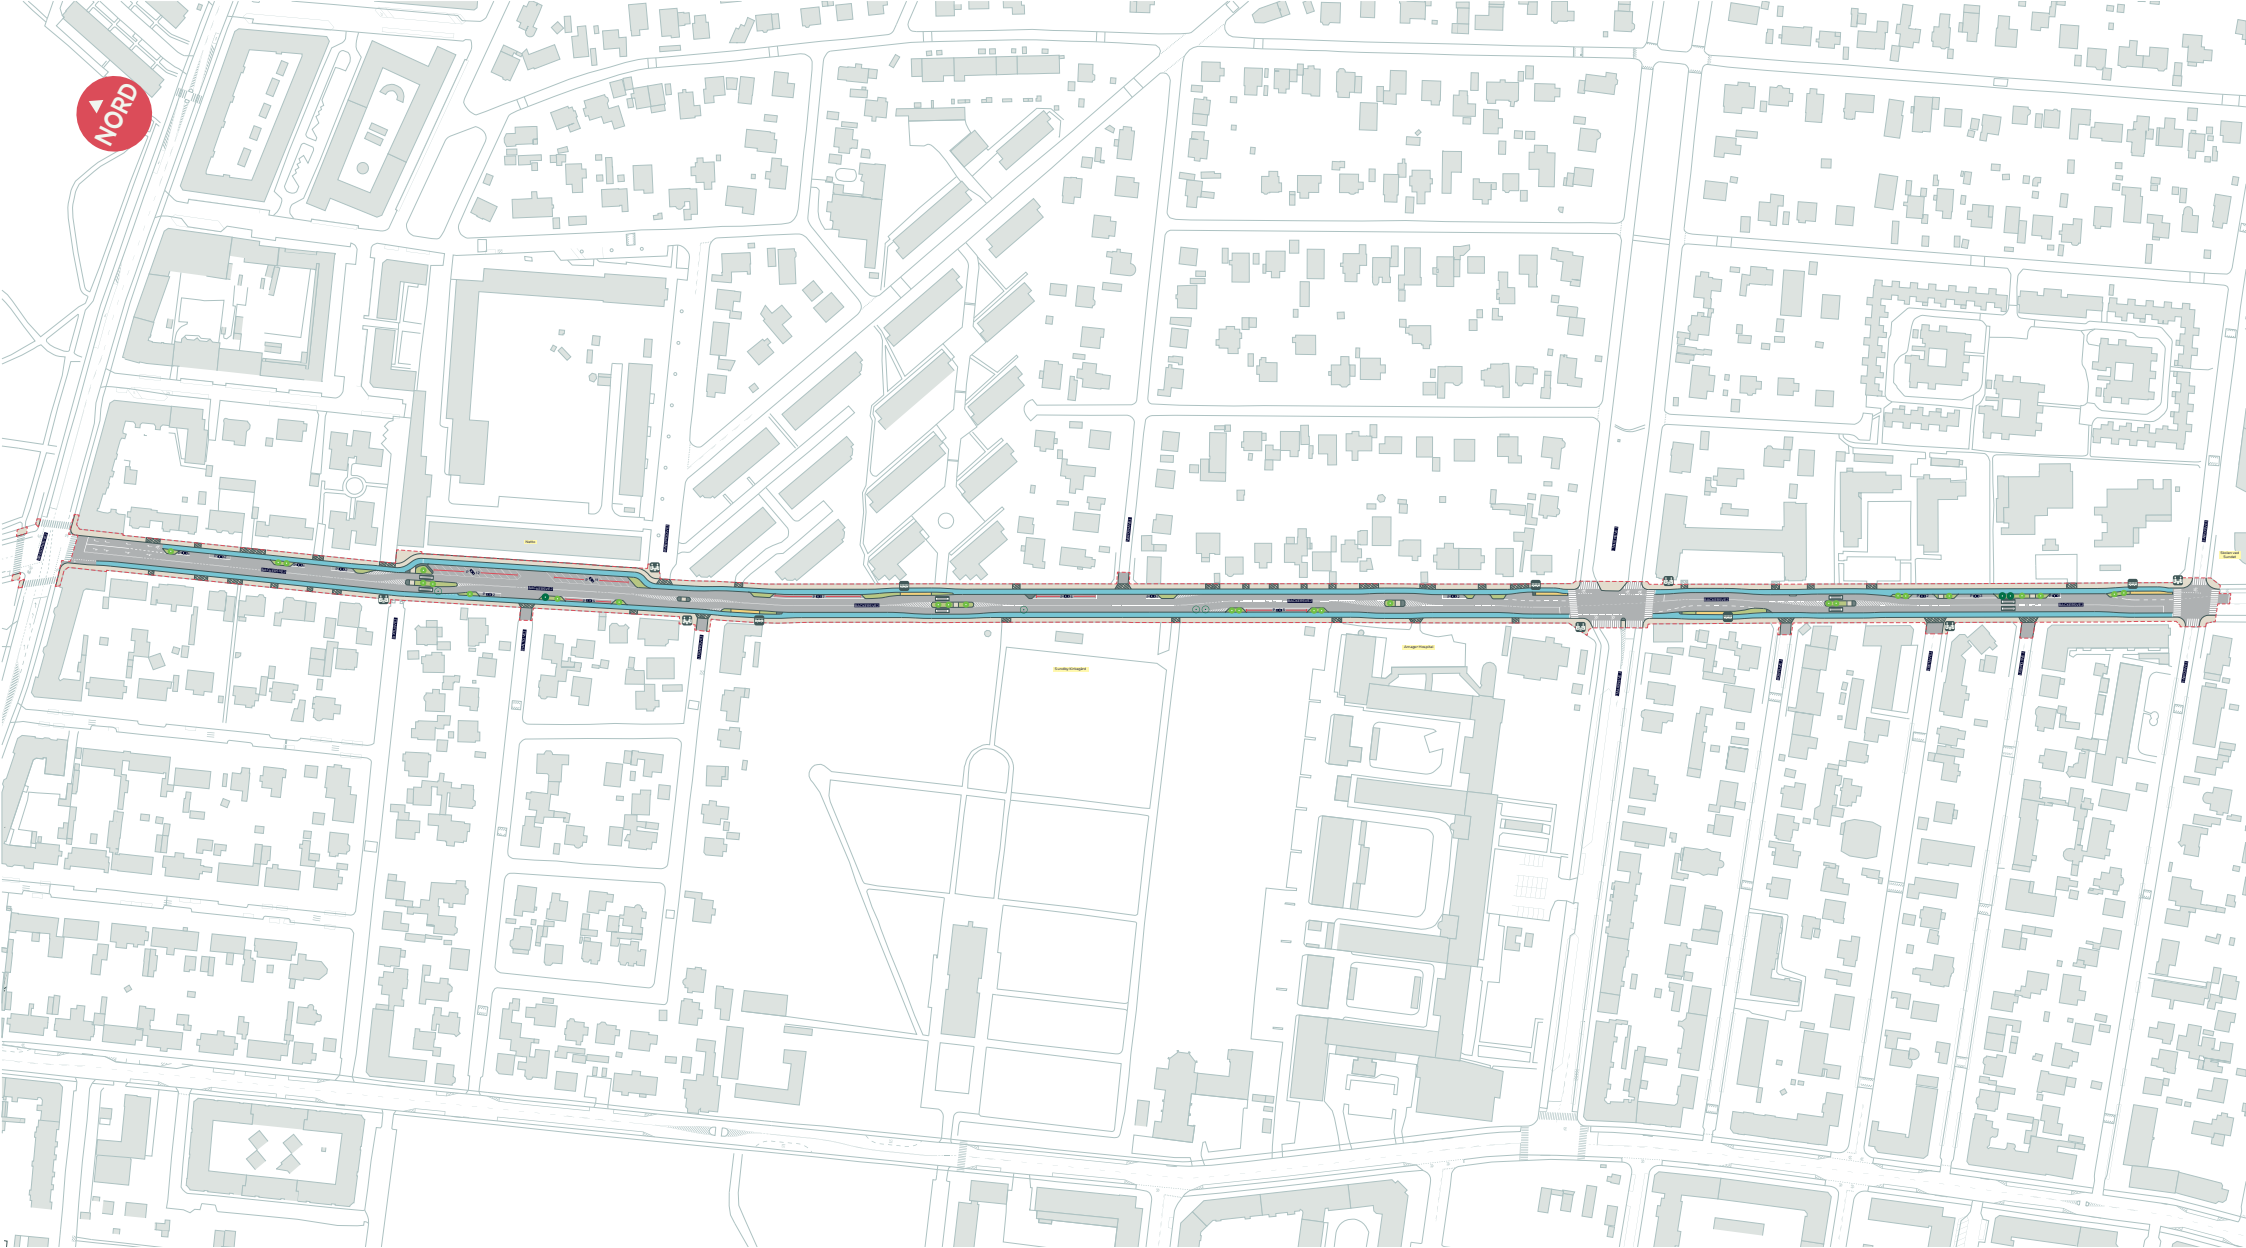

--- Anlægsområde

Fortov

Cykelsti

Overkørsel

Busperron

● Eksisterende træ (3 stk.)

● Nyt træ (26 stk.)

○ Træ der fældes (4 stk.)

Busstoppested


Ophold

BACKERSVEJ, SKOLEN VED SUNDET

Amager Øst
Projektforslag

BILAG 4 - SAMLET



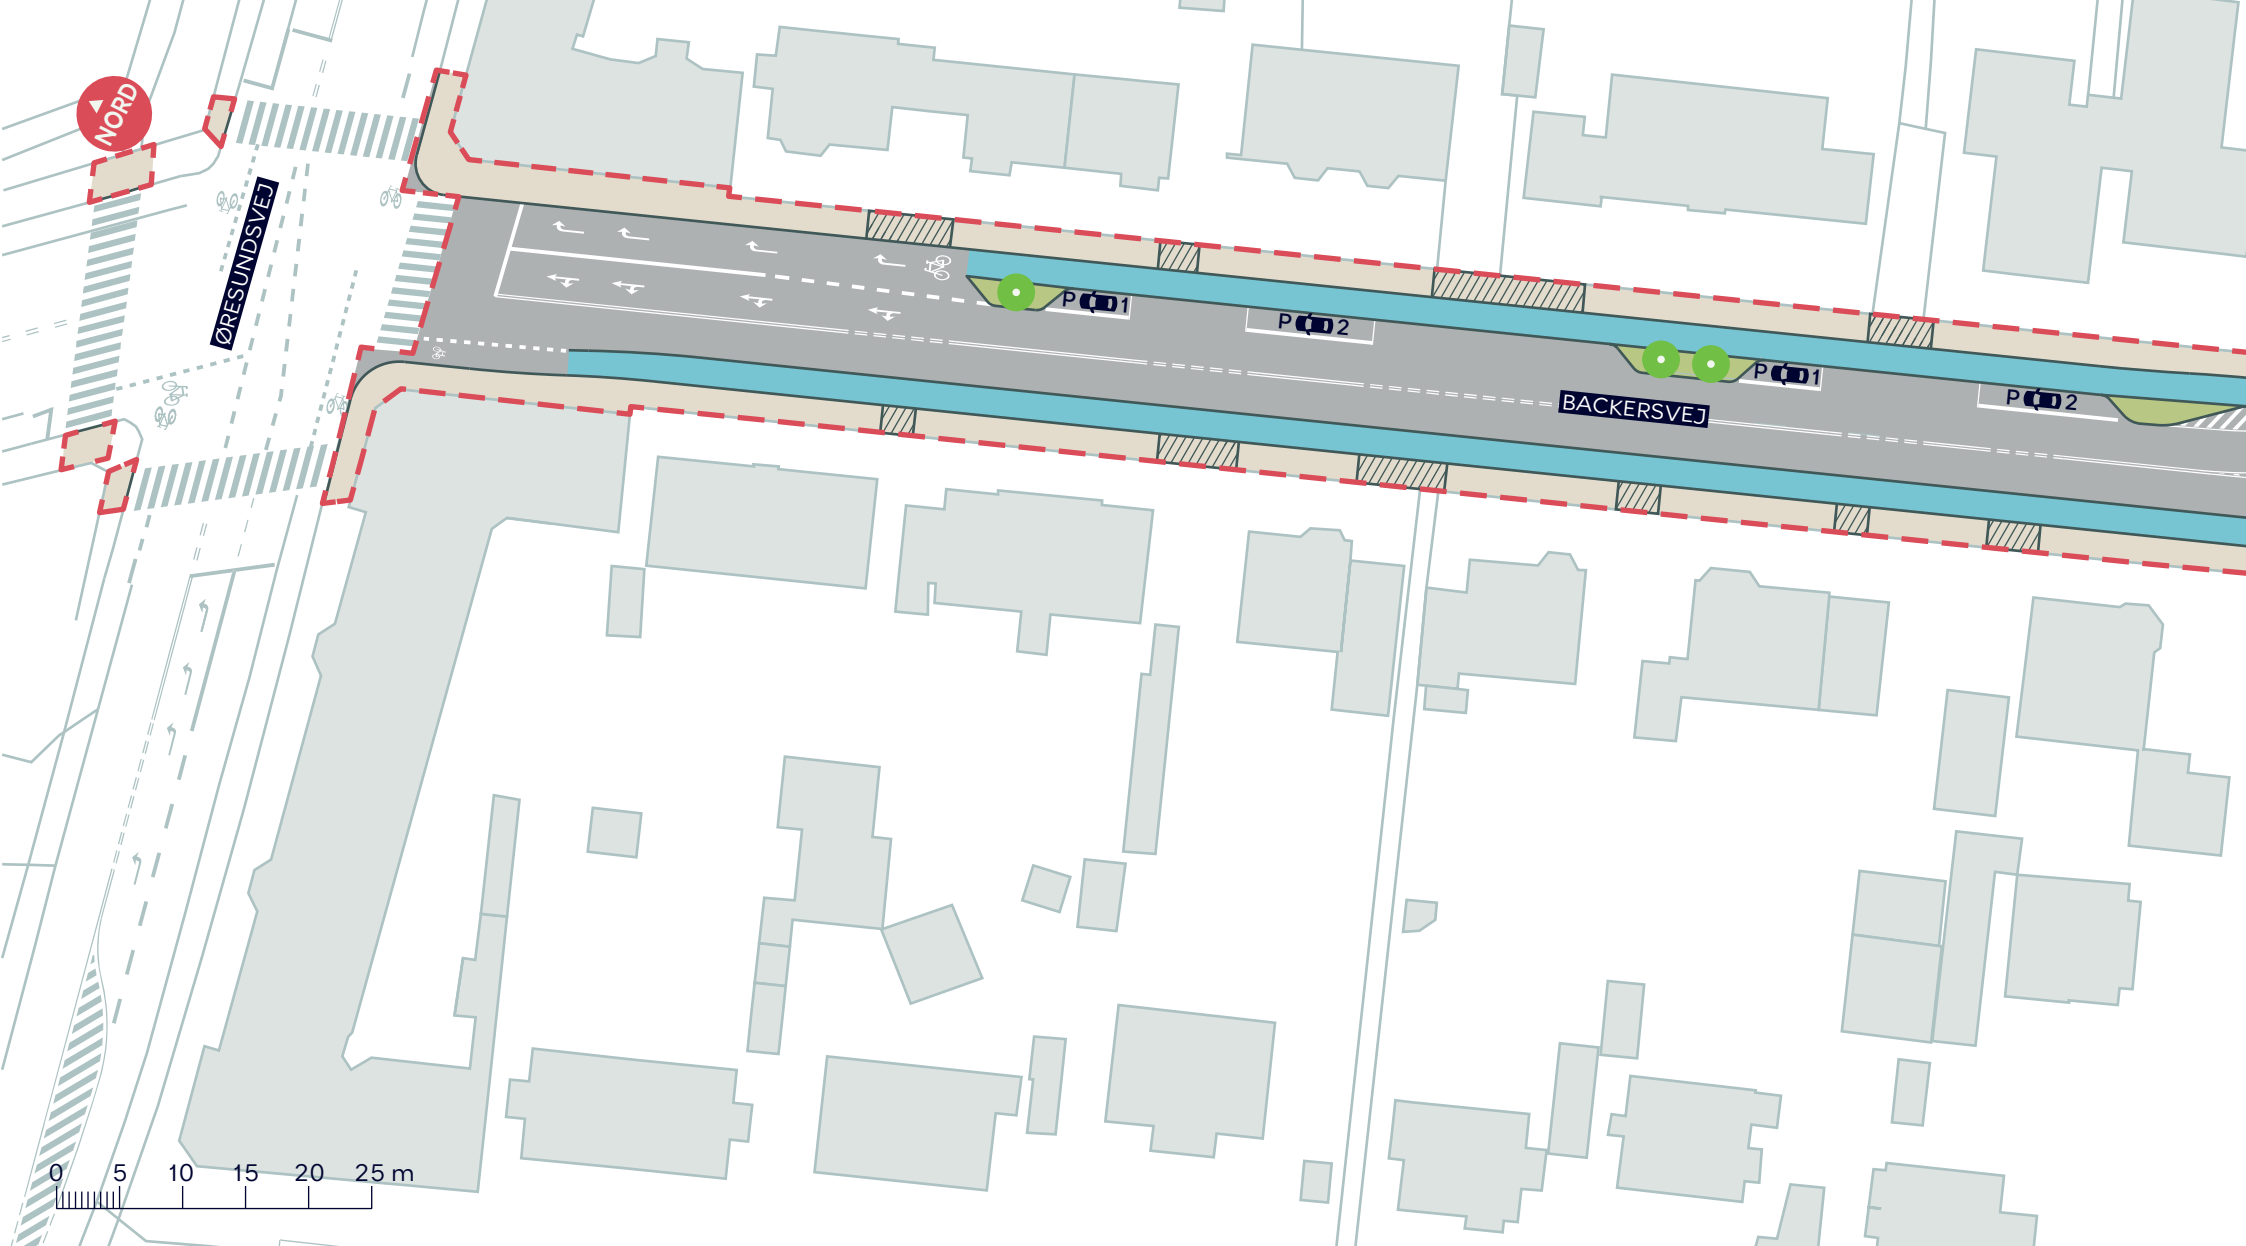

--- Anlægsområde

Fortov

● Nyt træ (3 stk.)

Cykelsti


Overkørsel

BACKERSVEJ, SKOLEN VED SUNDET

Amager Øst
Projektforslag

BILAG 4A



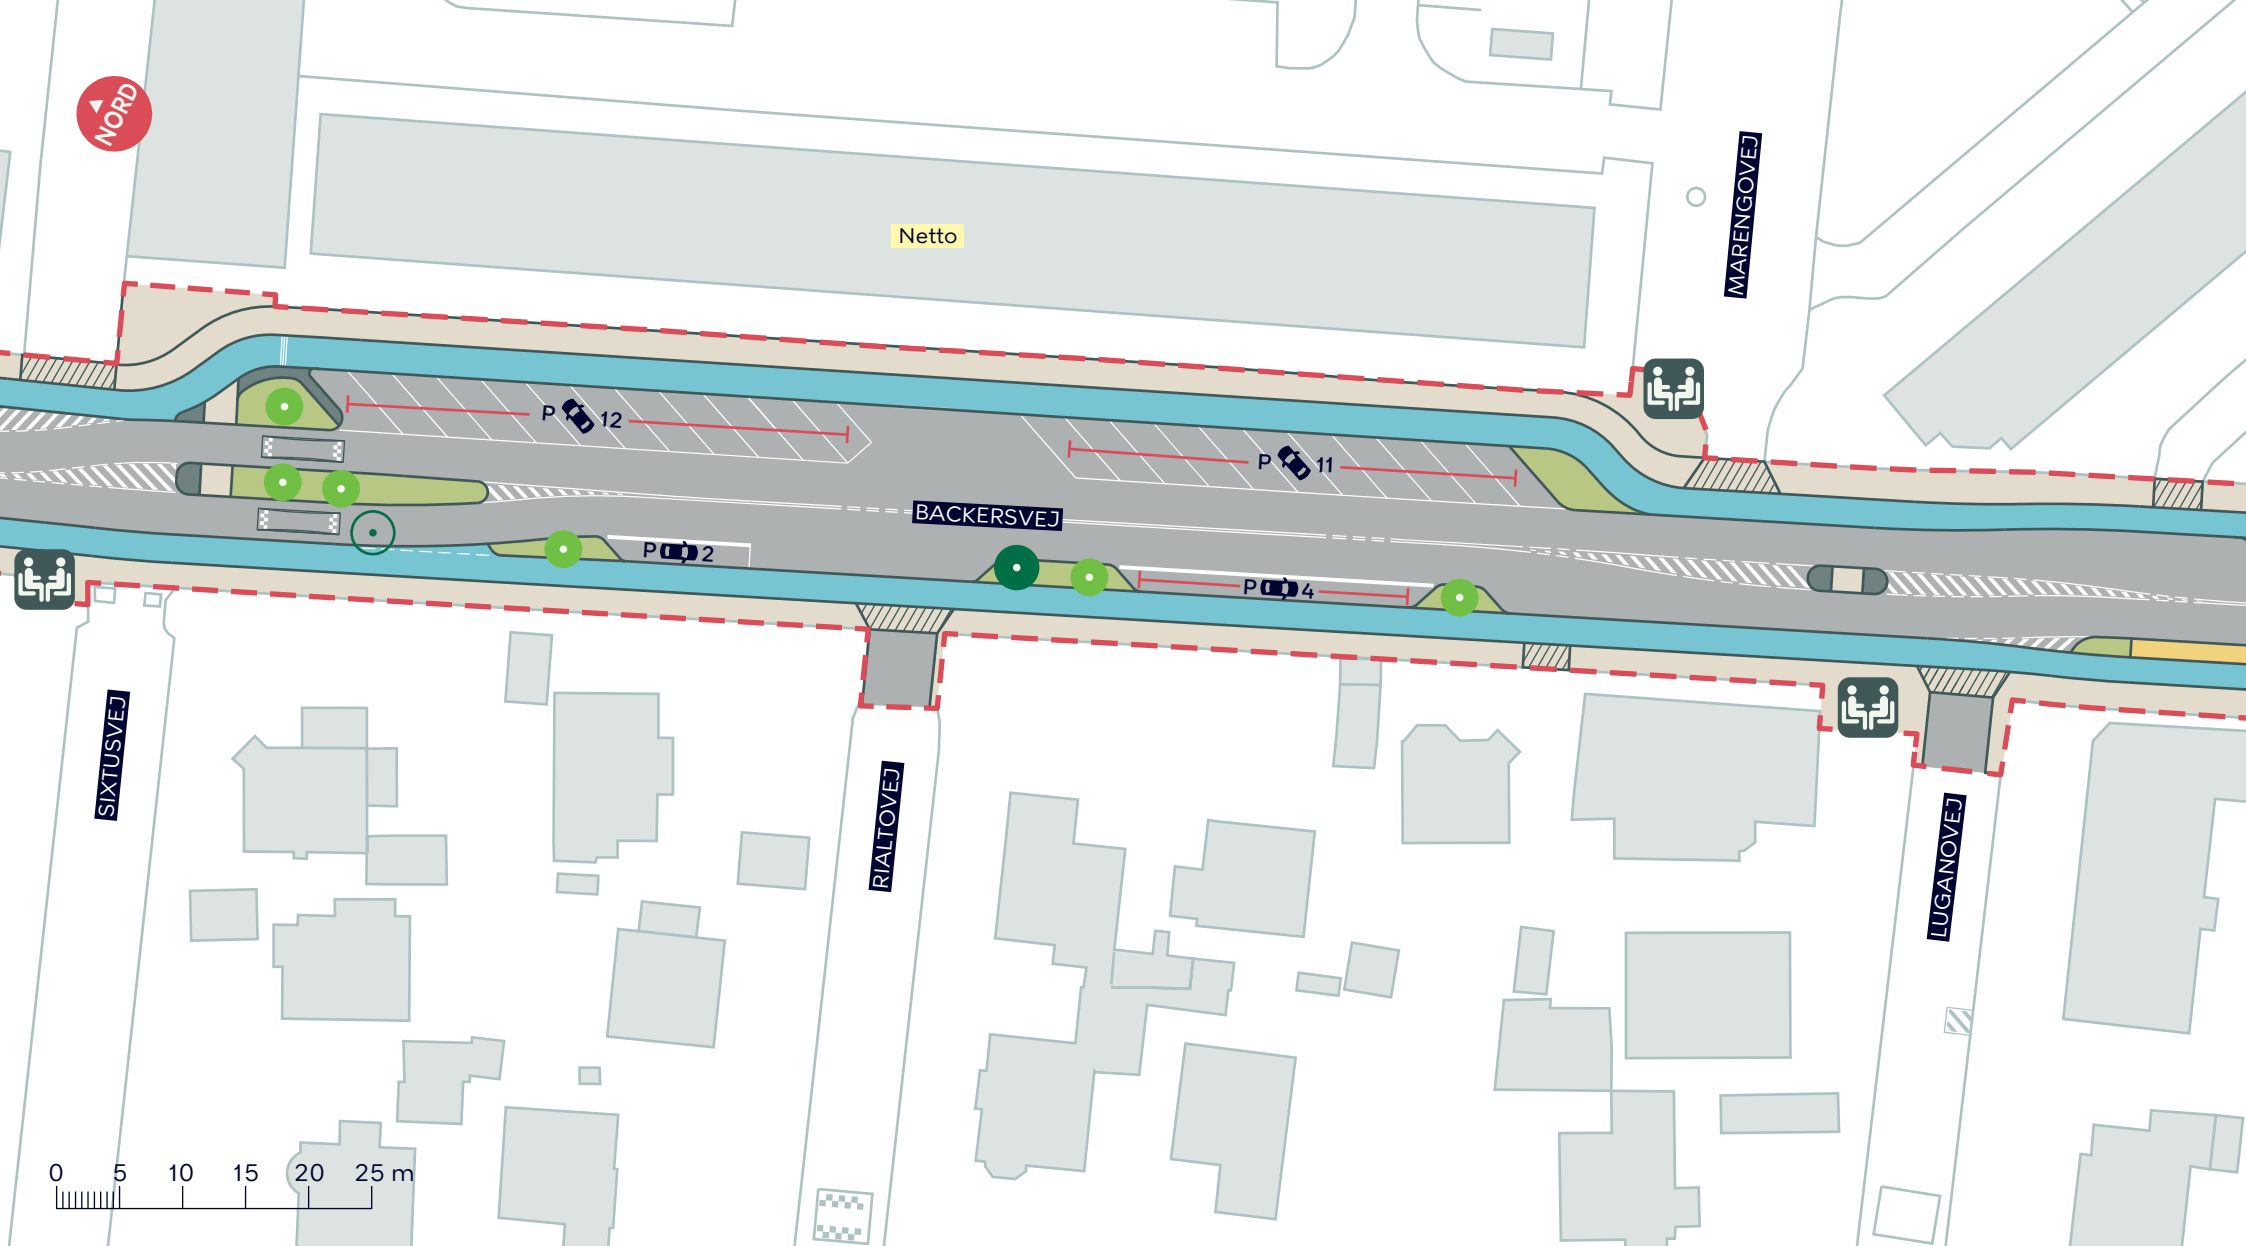

--- Anlægsområde

Fortov

Cykelsti

Overkørsel

Busperron

● Eksisterende træ (1 stk.)

● Nyt træ (6 stk.)

○ Træ der fældes (1 stk.)

● Ophold


BACKERSVEJ, SKOLEN VED SUNDET

Amager Øst

Projektforslag

BILAG 4B



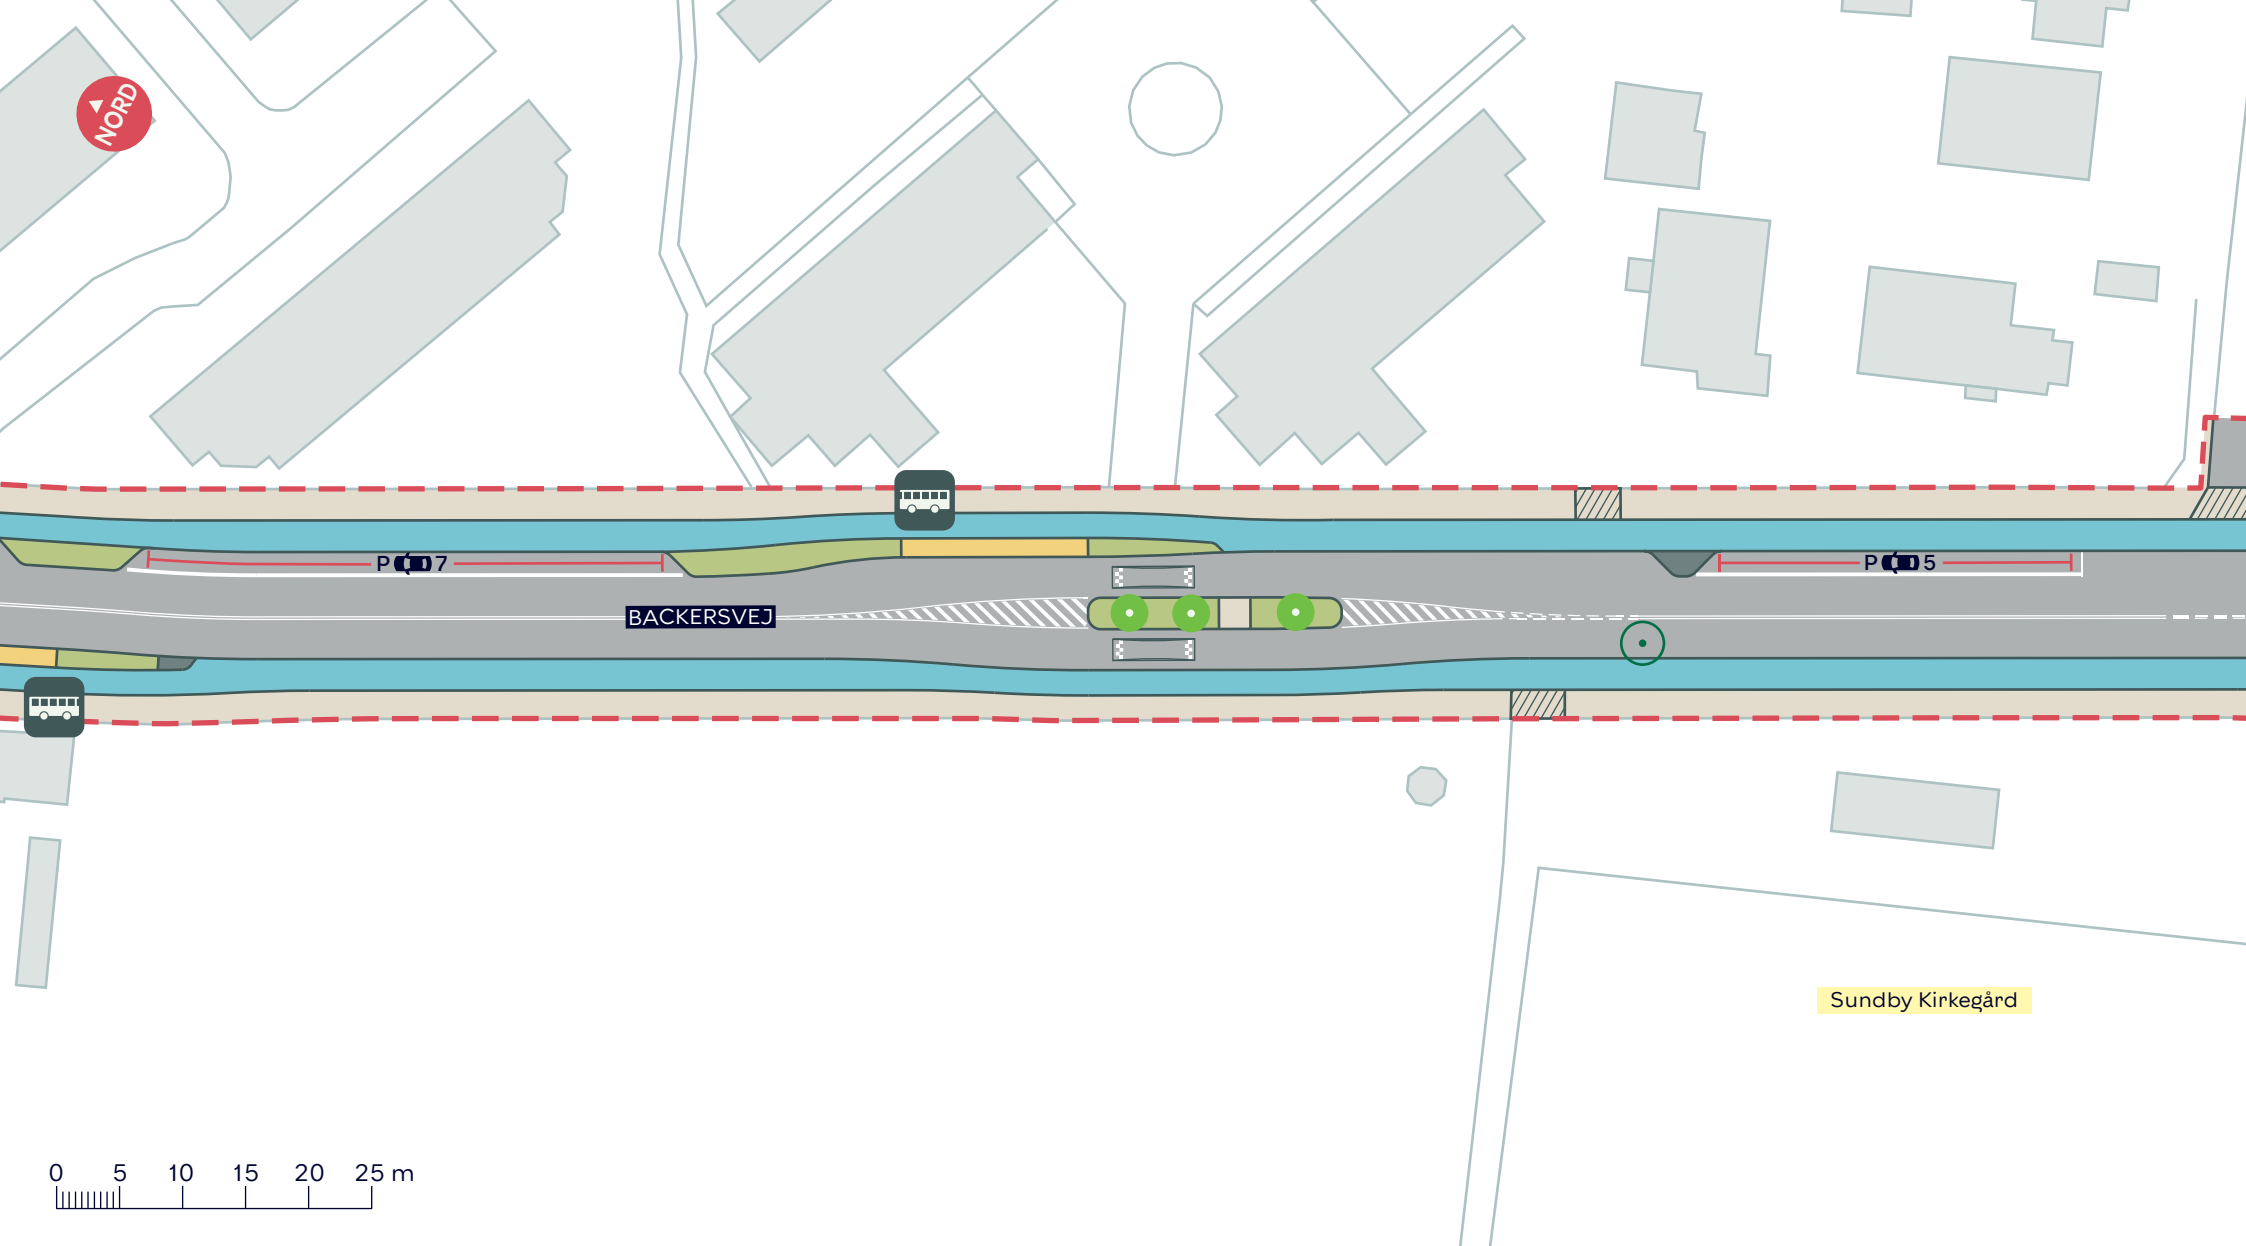

0 5 10 15 20 25 m

--- Anlægsområde

Fortov

Cykelsti

Overkørsel

Busperron

● Nyt træ (3 stk.)

○ Træ der fældes (1 stk.)

Busstoppested


BACKERSVEJ, SKOLEN VED SUNDET

Amager Øst

Projektforslag

BILAG 4C



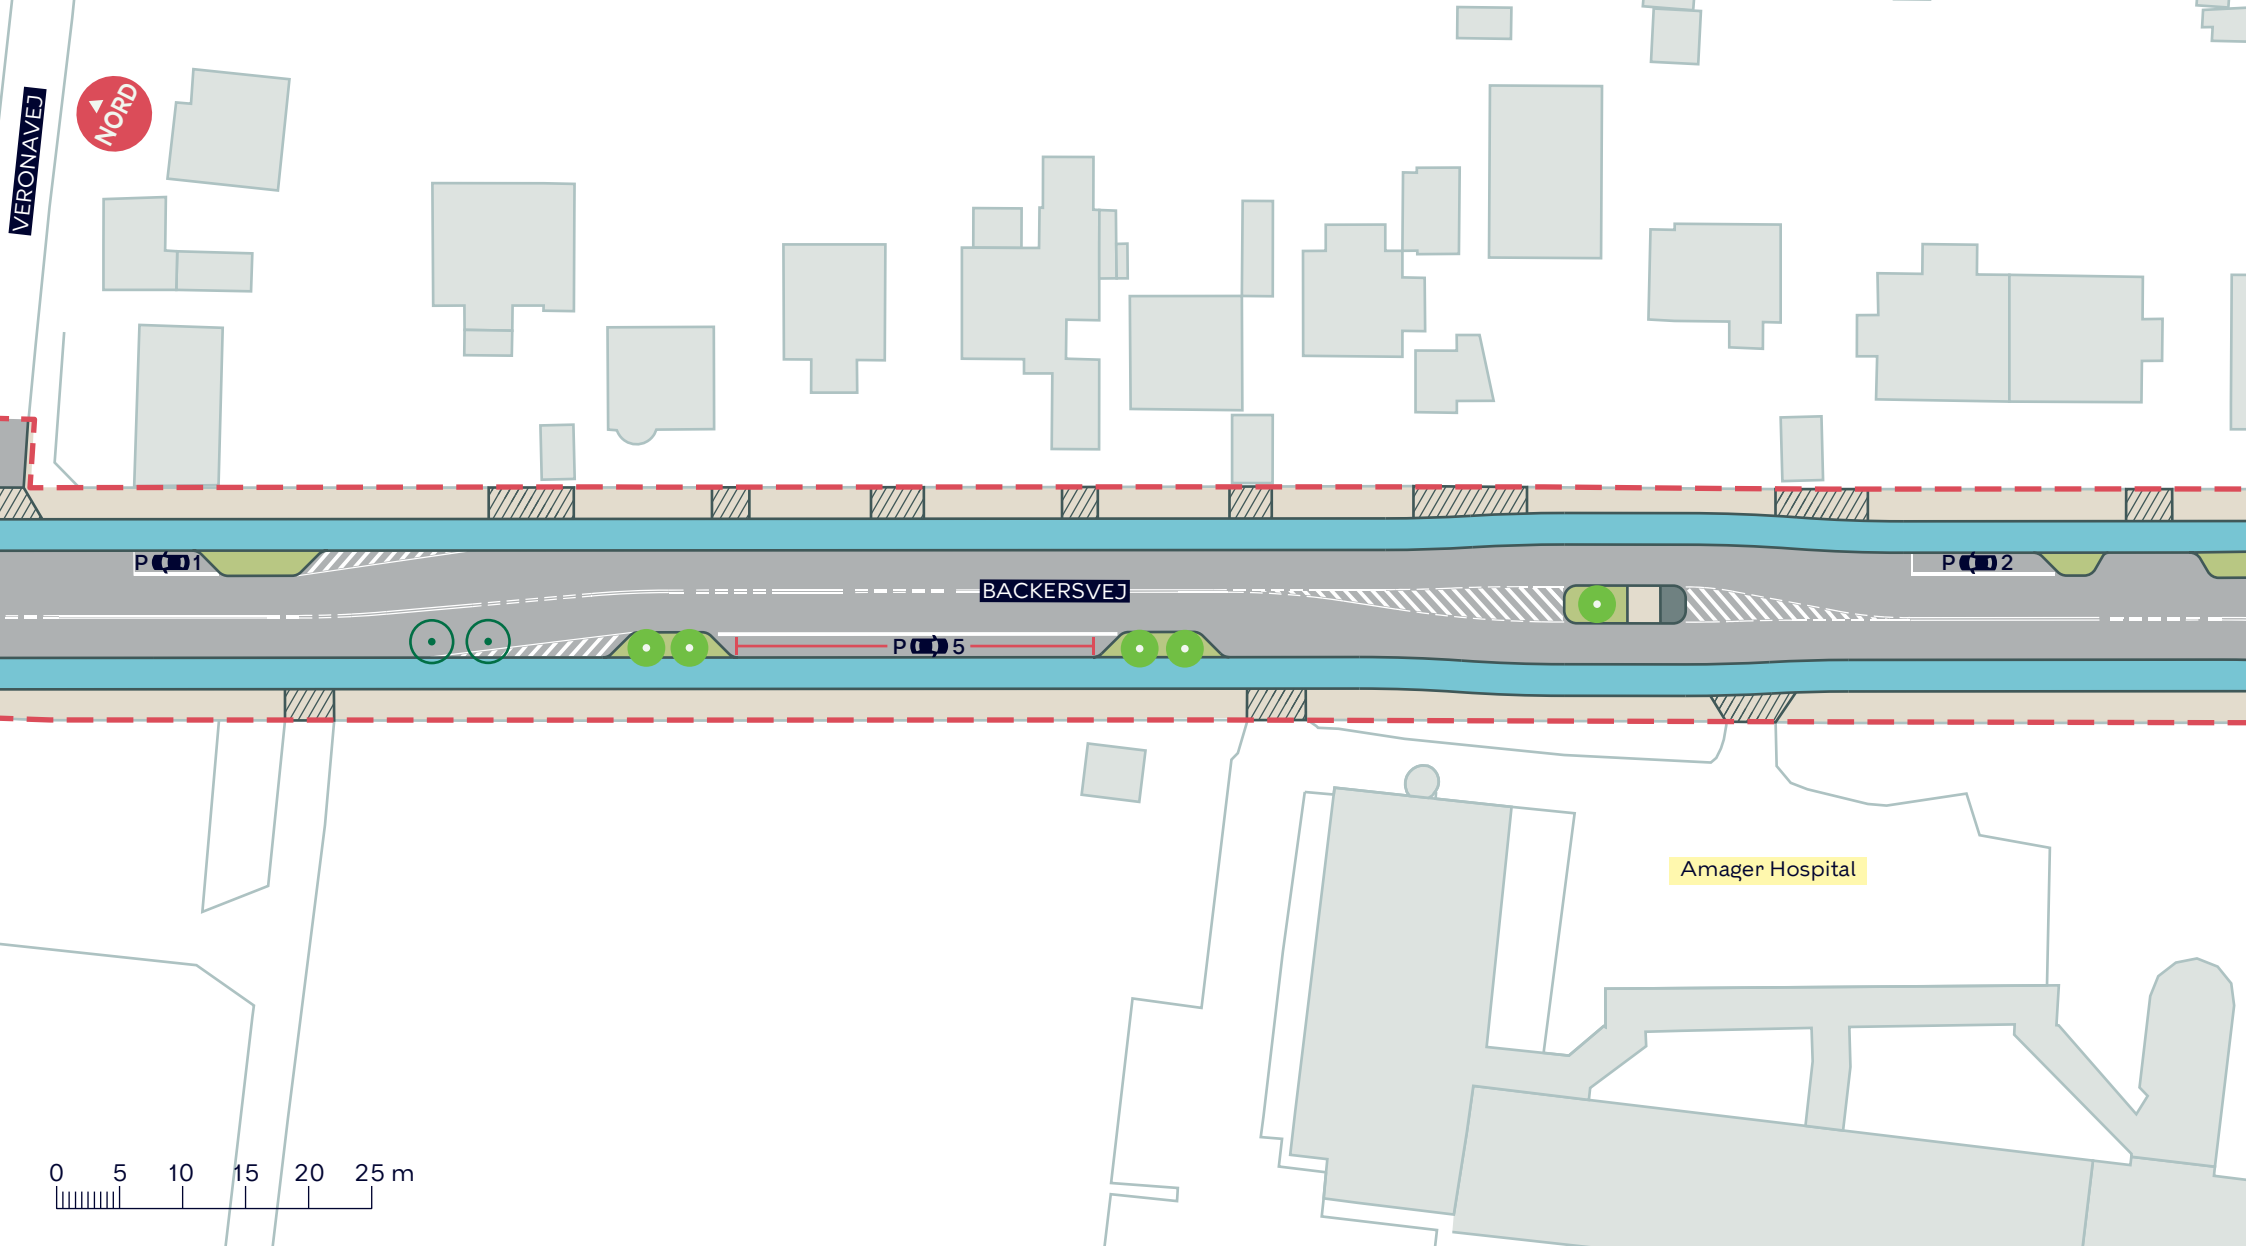

--- Anlægsområde

Fortov

Cykelsti

Overkørsel

• Nyt træ (5 stk.)


○ Træ der fældes (2 stk.)

BACKERSVEJ, SKOLEN VED SUNDET

Amager Øst
Projektforslag

BILAG 4D



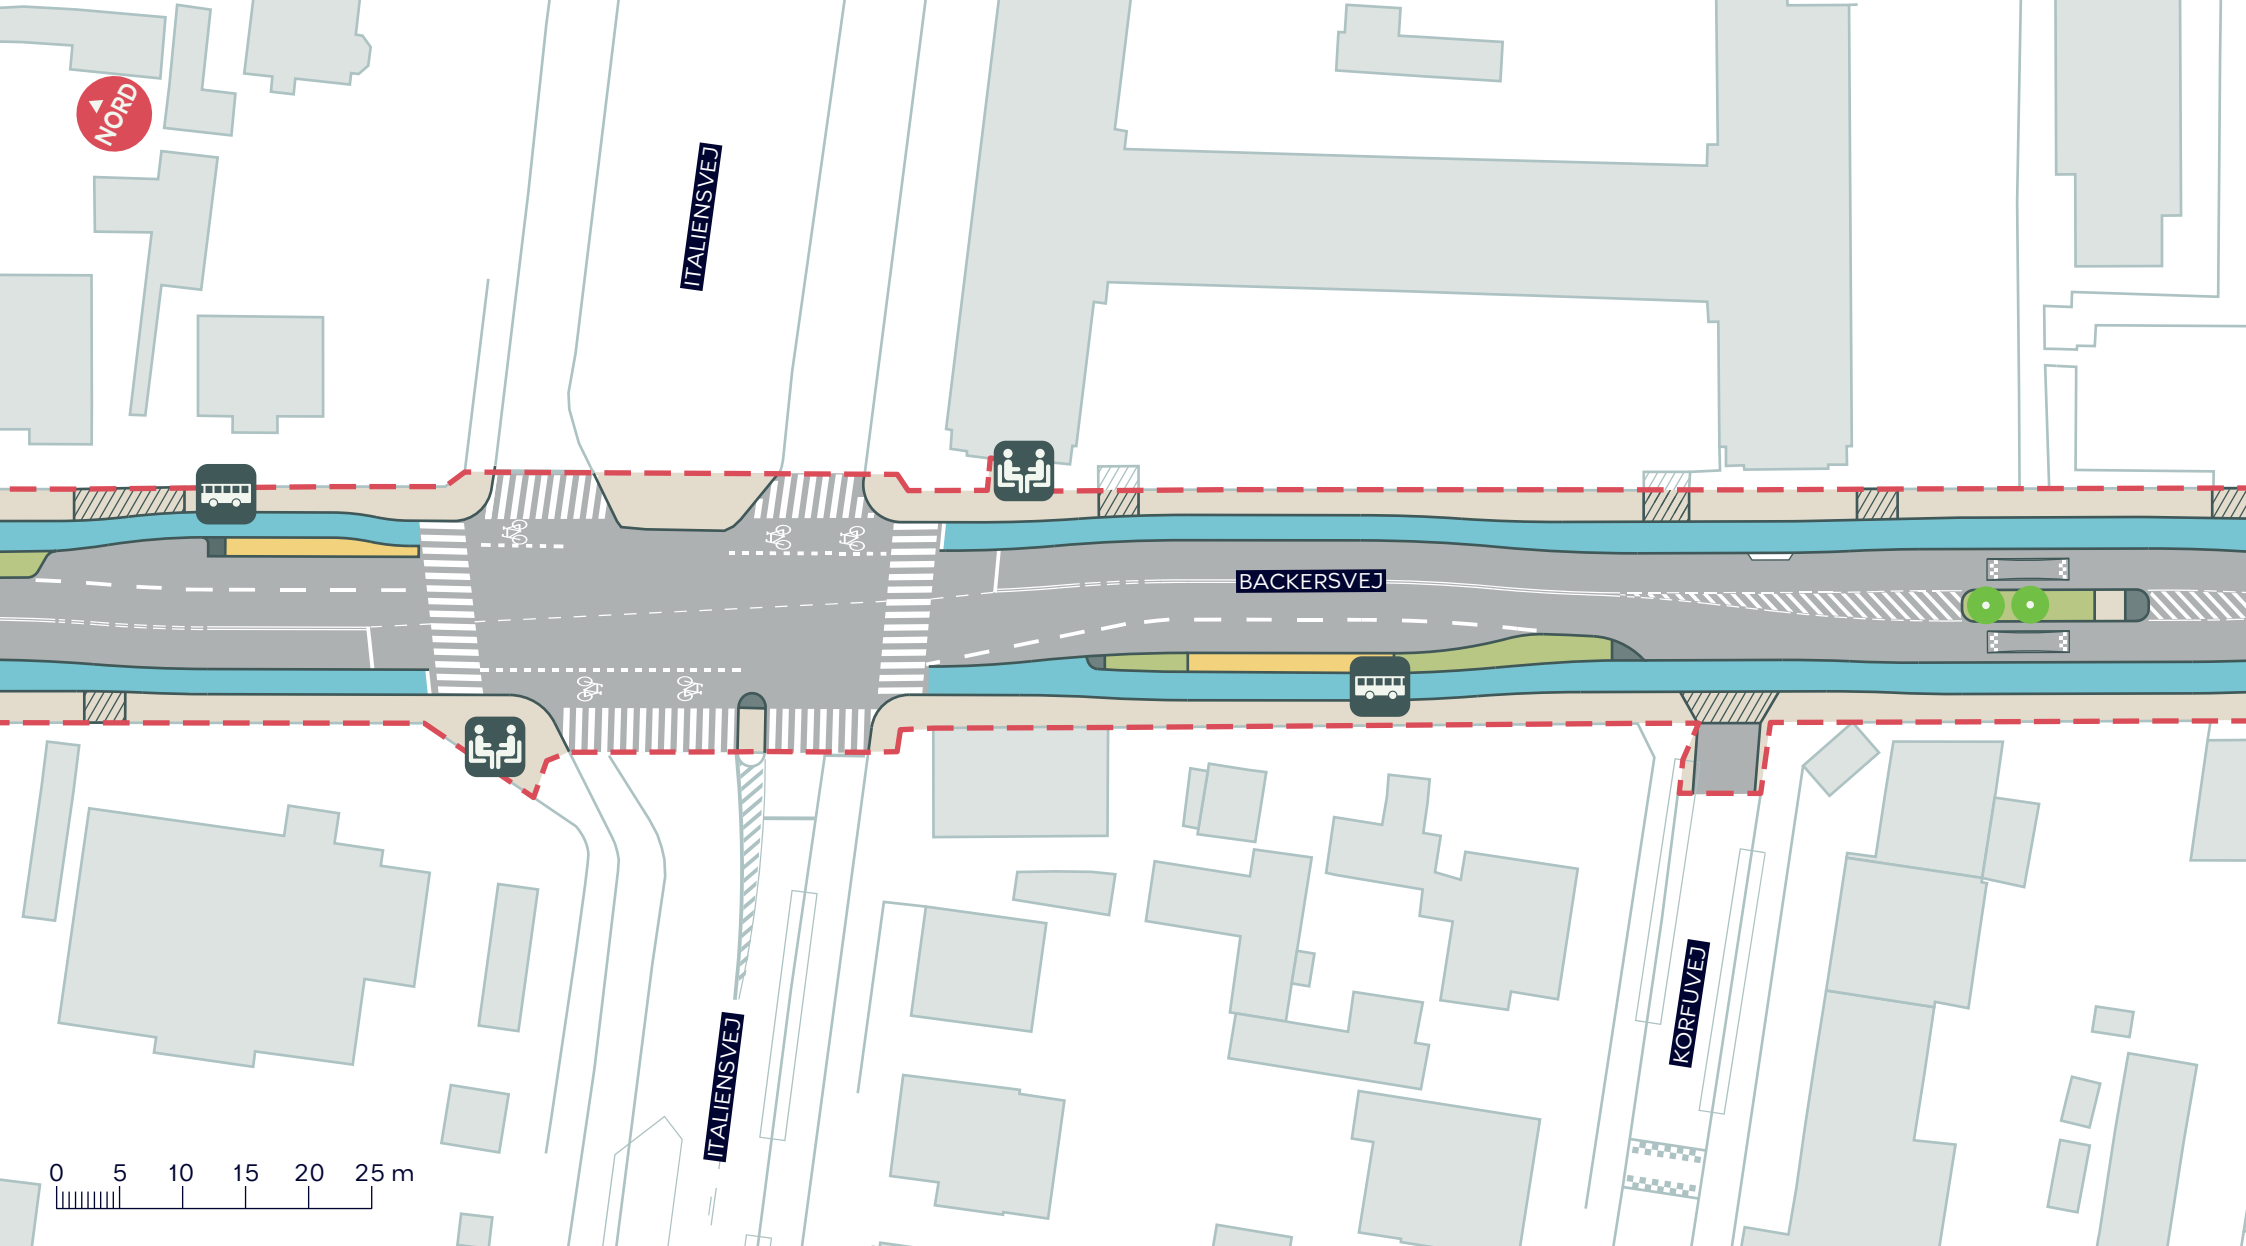

--- Anlægsområde

Fortov

Cykelsti

Overkørsel

Busperron

• Nyt træ (2 stk.)

Busstoppested


Ophold

BACKERSVEJ, SKOLEN VED SUNDET

Amager Øst
Projektforslag

BILAG 4E



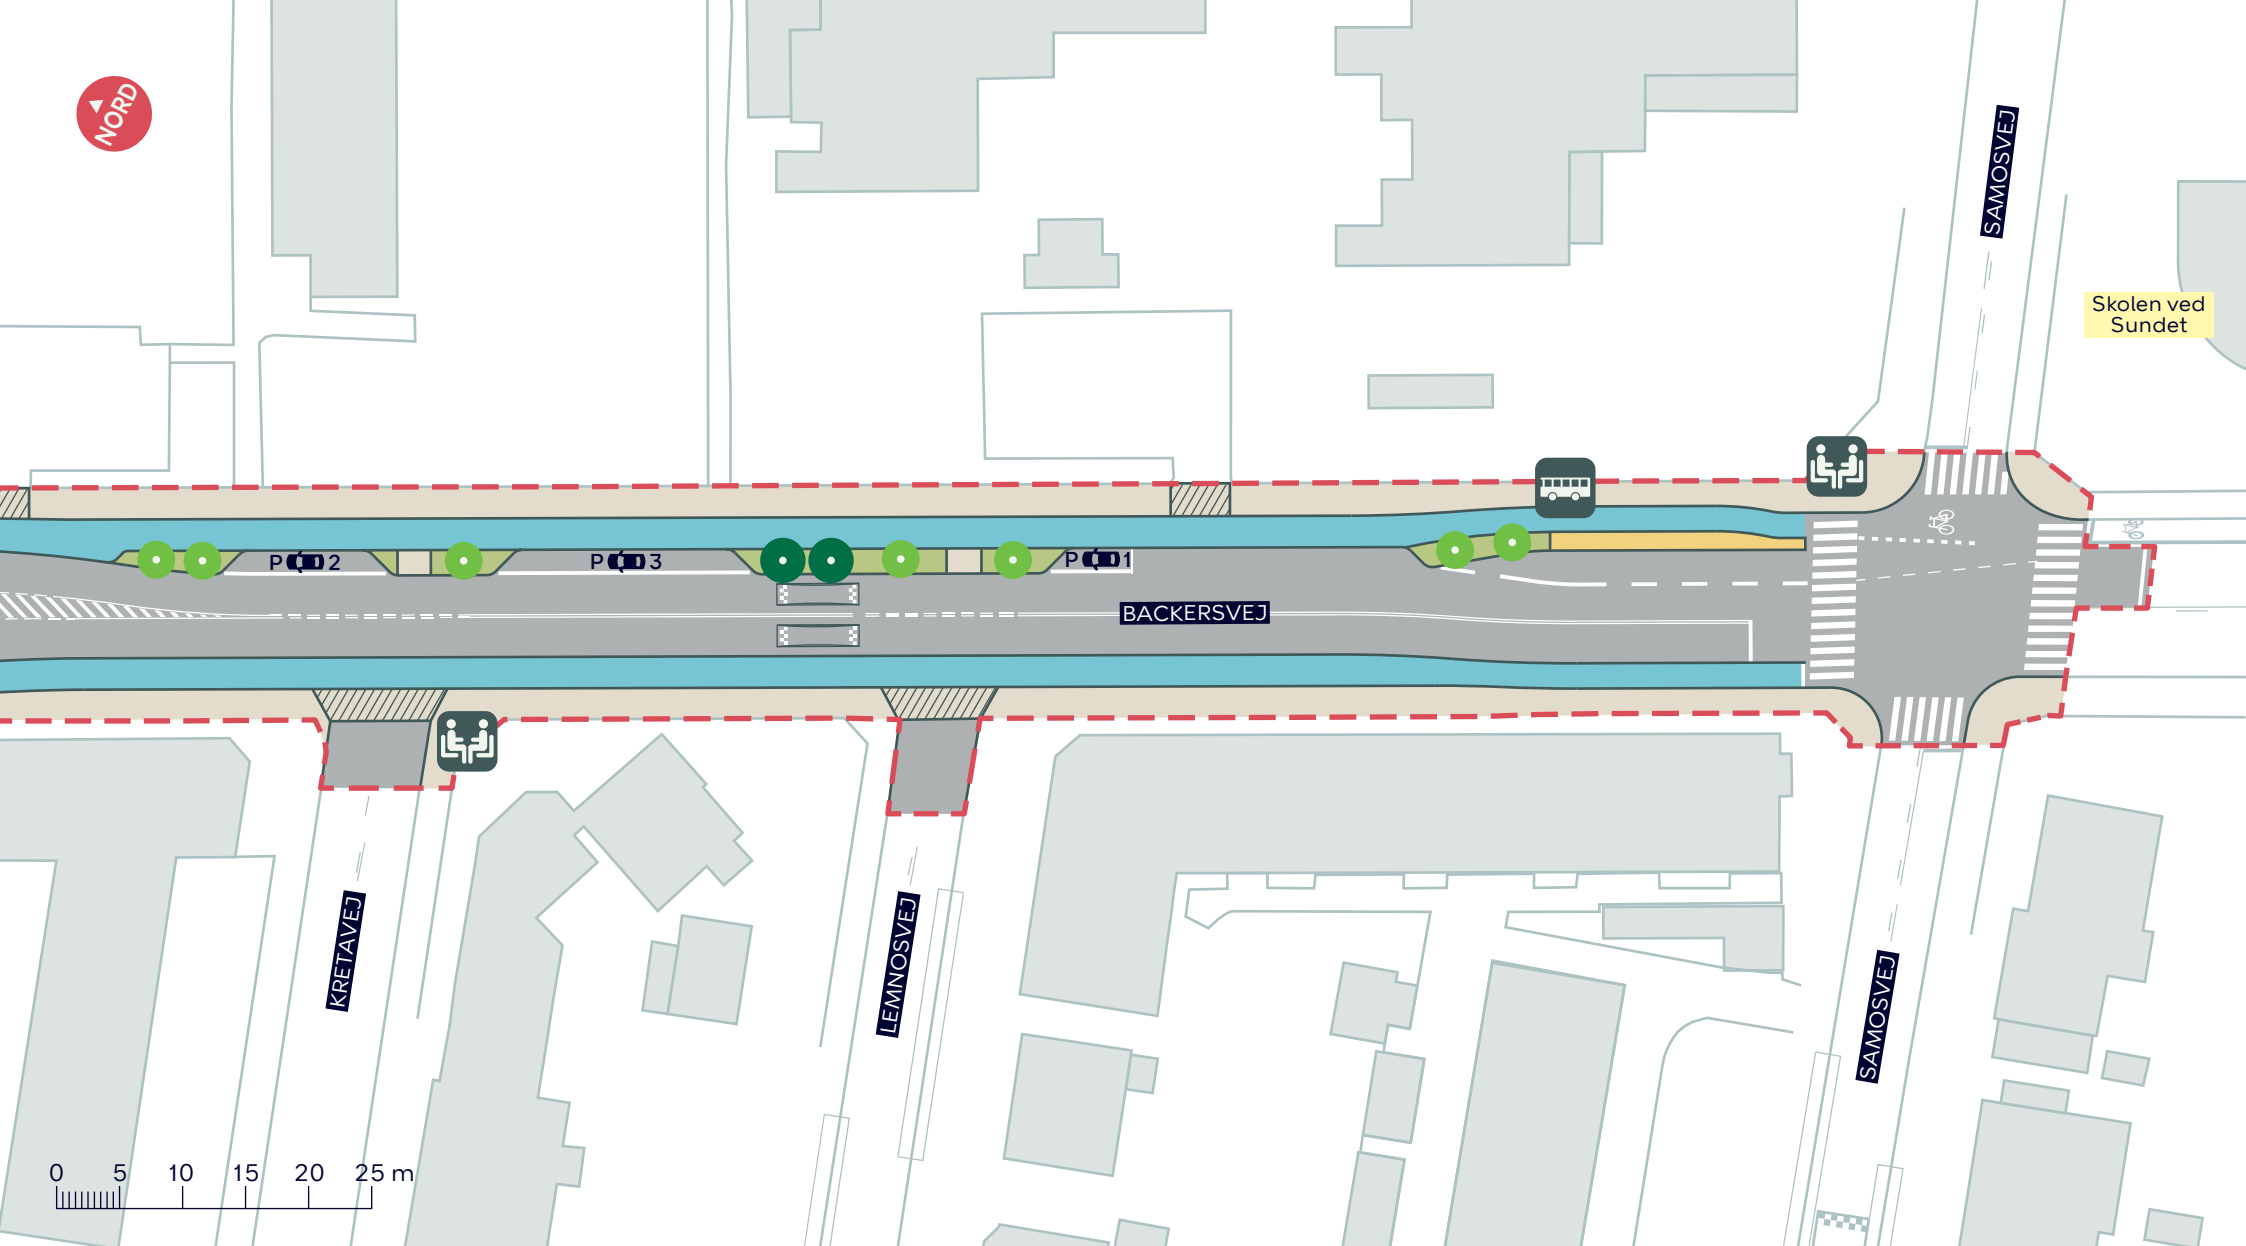

--- Anlægsområde

Fortov

Cykelsti

Overkørsel

Busperron

• Eksisterende træ (2 stk.)

• Nyt træ (7 stk.)

Busstoppested

Ophold

BACKERSVEJ, SKOLEN VED SUNDET

Amager Øst
Projektforslag

BILAG 4F

