


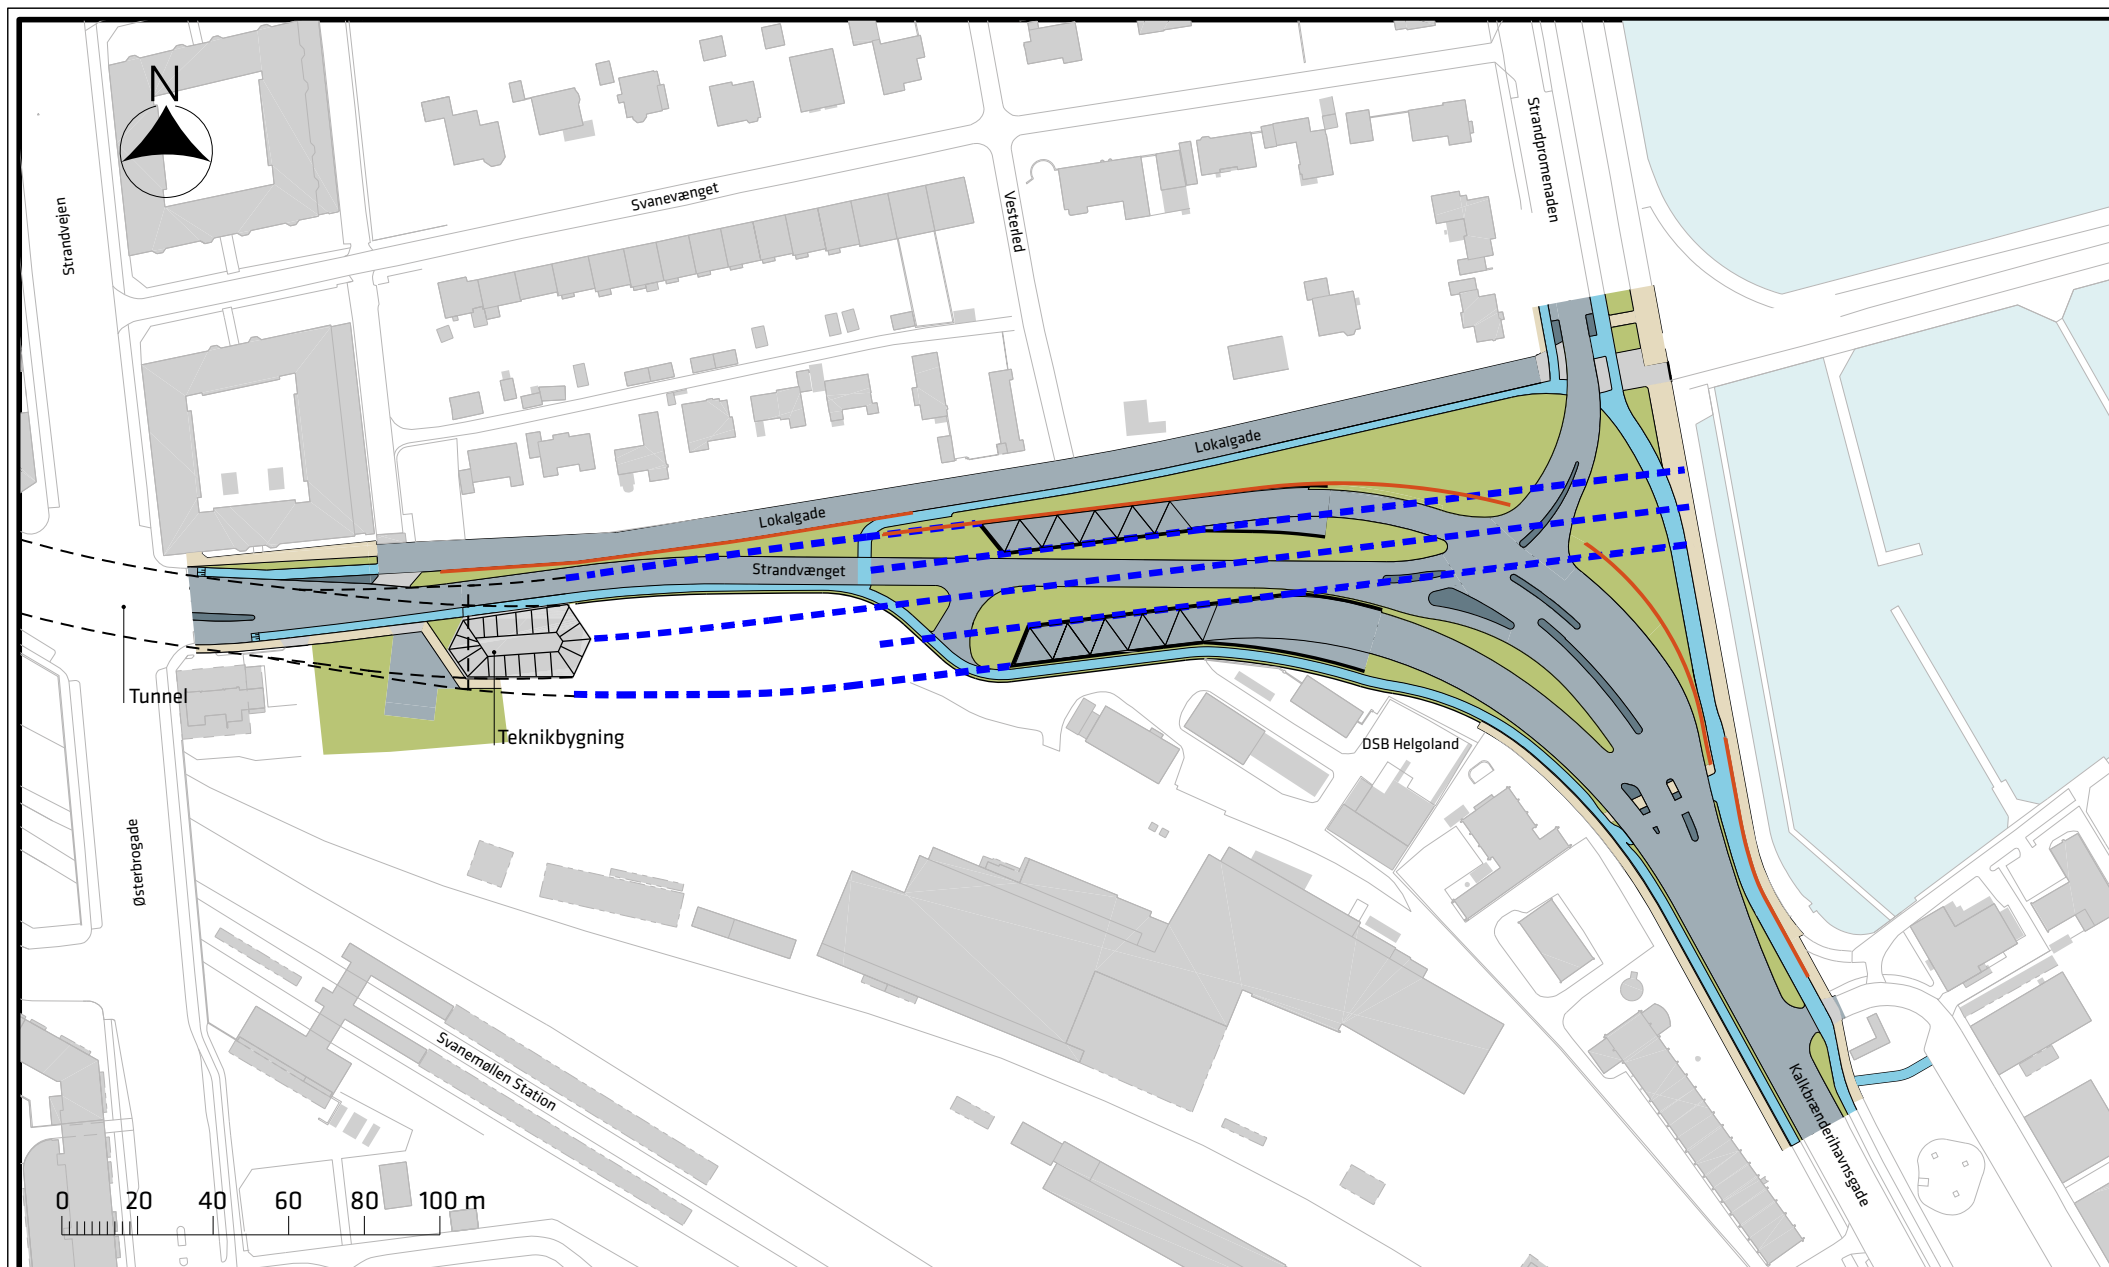

Signaturforklaring

	Cykelsti		Kørebane		Støjskærm
	Helle		Fortov		Forlængelse af tunnel
	Græs		Overkørsel		

Nordhavnsvej

Tilkoblingsanlæg, Strandvænget

Løsning A2

Bilag 1a

