


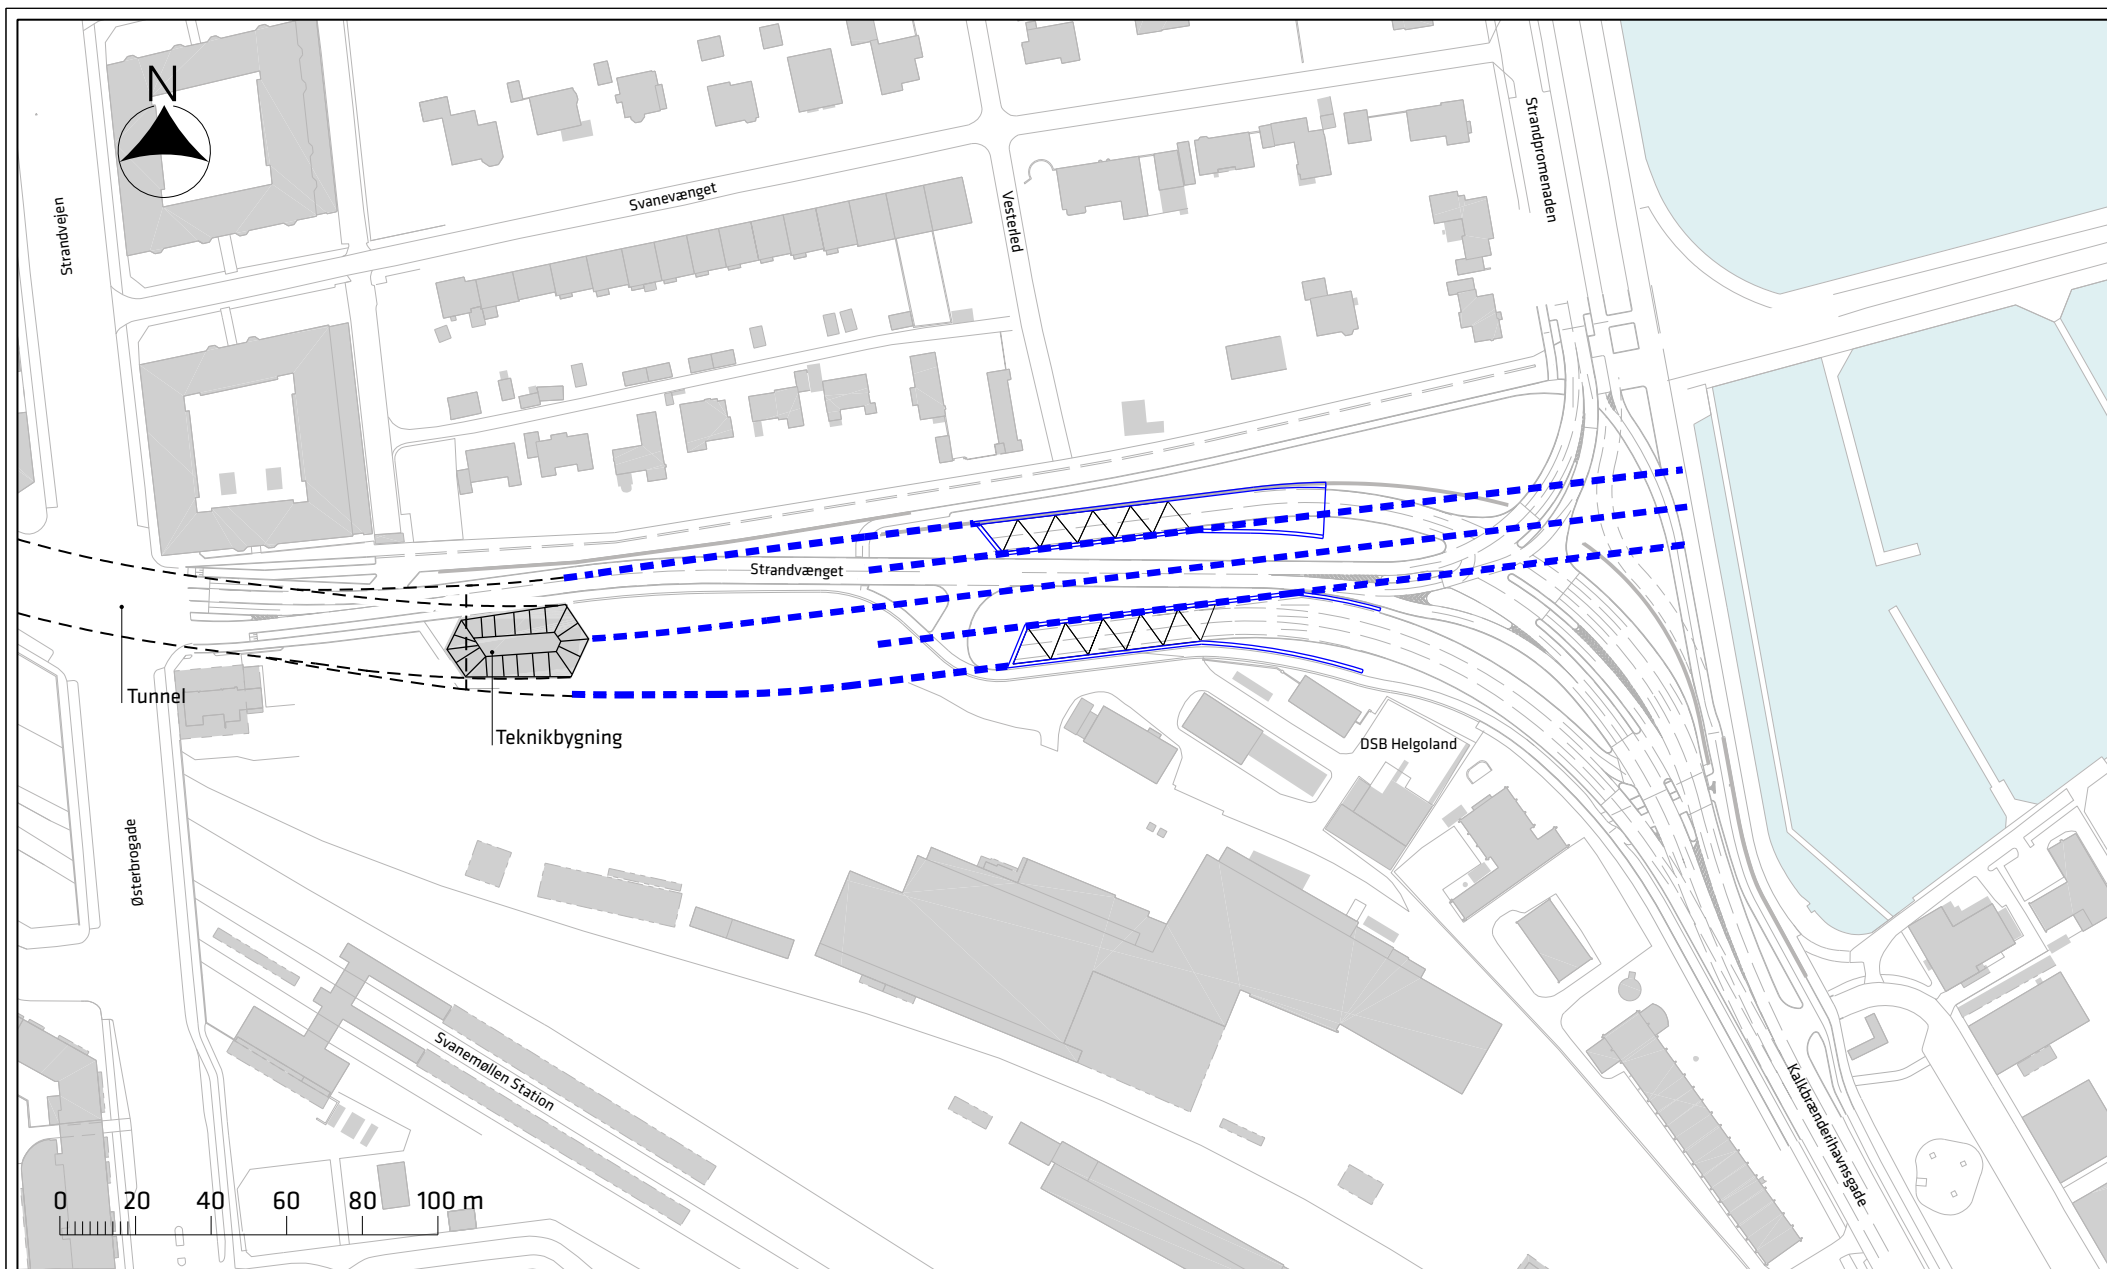

Signaturforklaring

- Tunnel under jorden
- Til- og afkørselsramper over jorden

Nordhavnsvej

Tilkoblingsanlæg, Strandvænget
Tunnelforlængelse

Bilag 2a

