


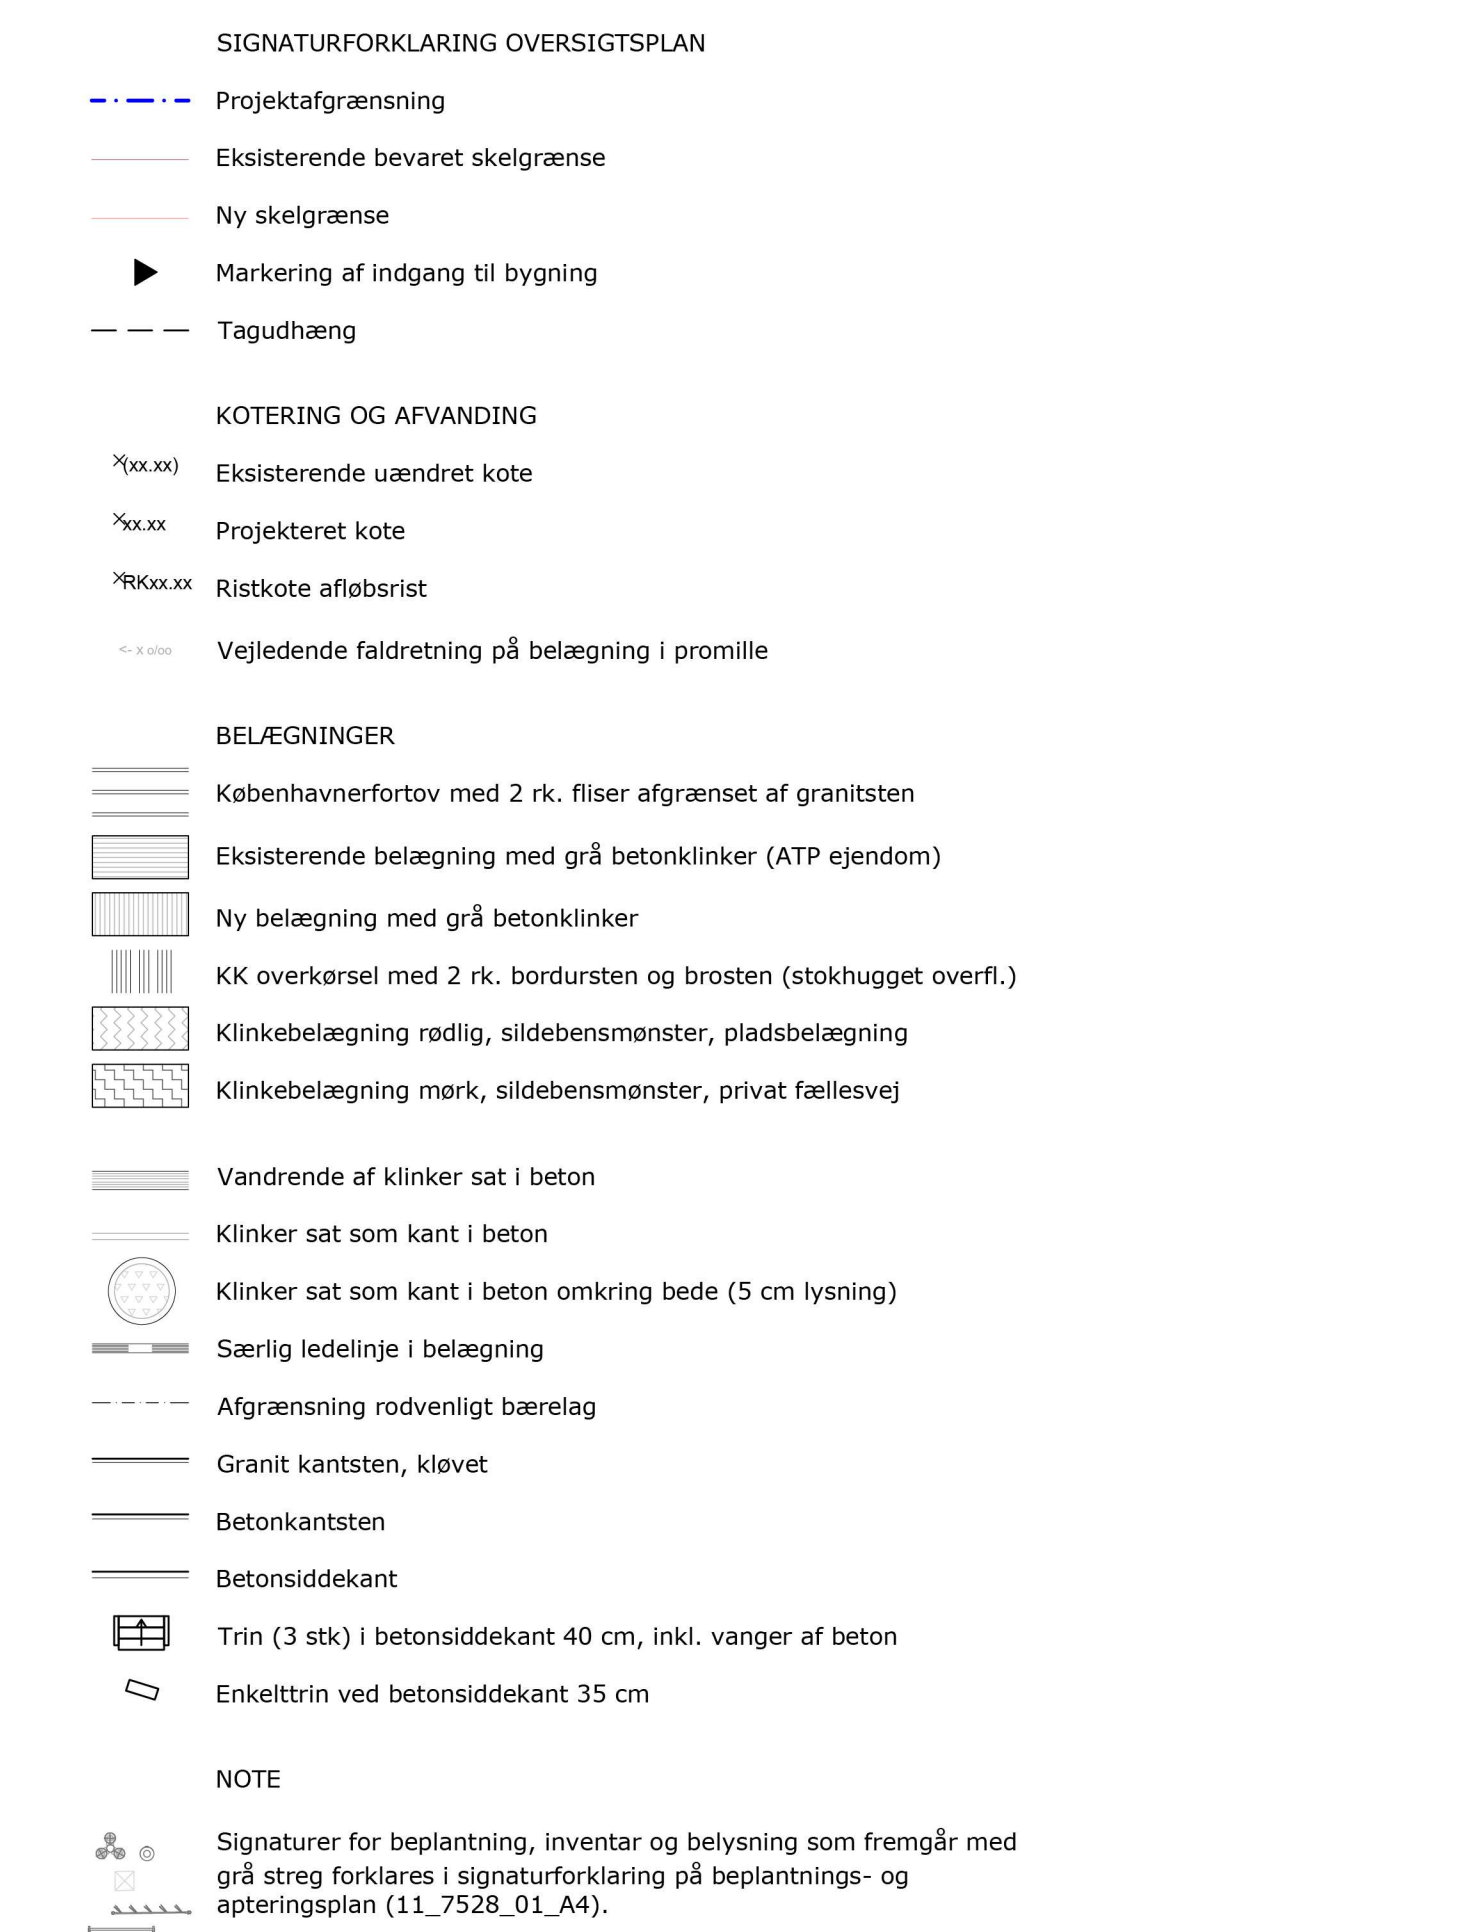

R.	Dato	Tegn.	Godk.	Revisionstekst			
Arkitema ..COWI					COWI A/S Parallelvej 2 2800 Kongens Lyngby Tlf. +45 56 40 00 00 www.cowi.dk		
Toftgårds Plads - anlæg af ny plads Belægningsplan					Projektnr.:	Fasebenaevnelse:	Dato:
					100215	Projektforslag	2025-03-27
					Projekteret / tegnet:	Kontrolleret:	Godkendt:
MBIR / MBIR					RLAN	PTPE	
Toftgårds Plads					Malforhold:	Projekttieder i Københavns Kommune:	
					1:250	wc0s	
					Tegningsformat:	Tegningsnr.:	
59.4 x 64.0 cm					10 7528 01 A4		