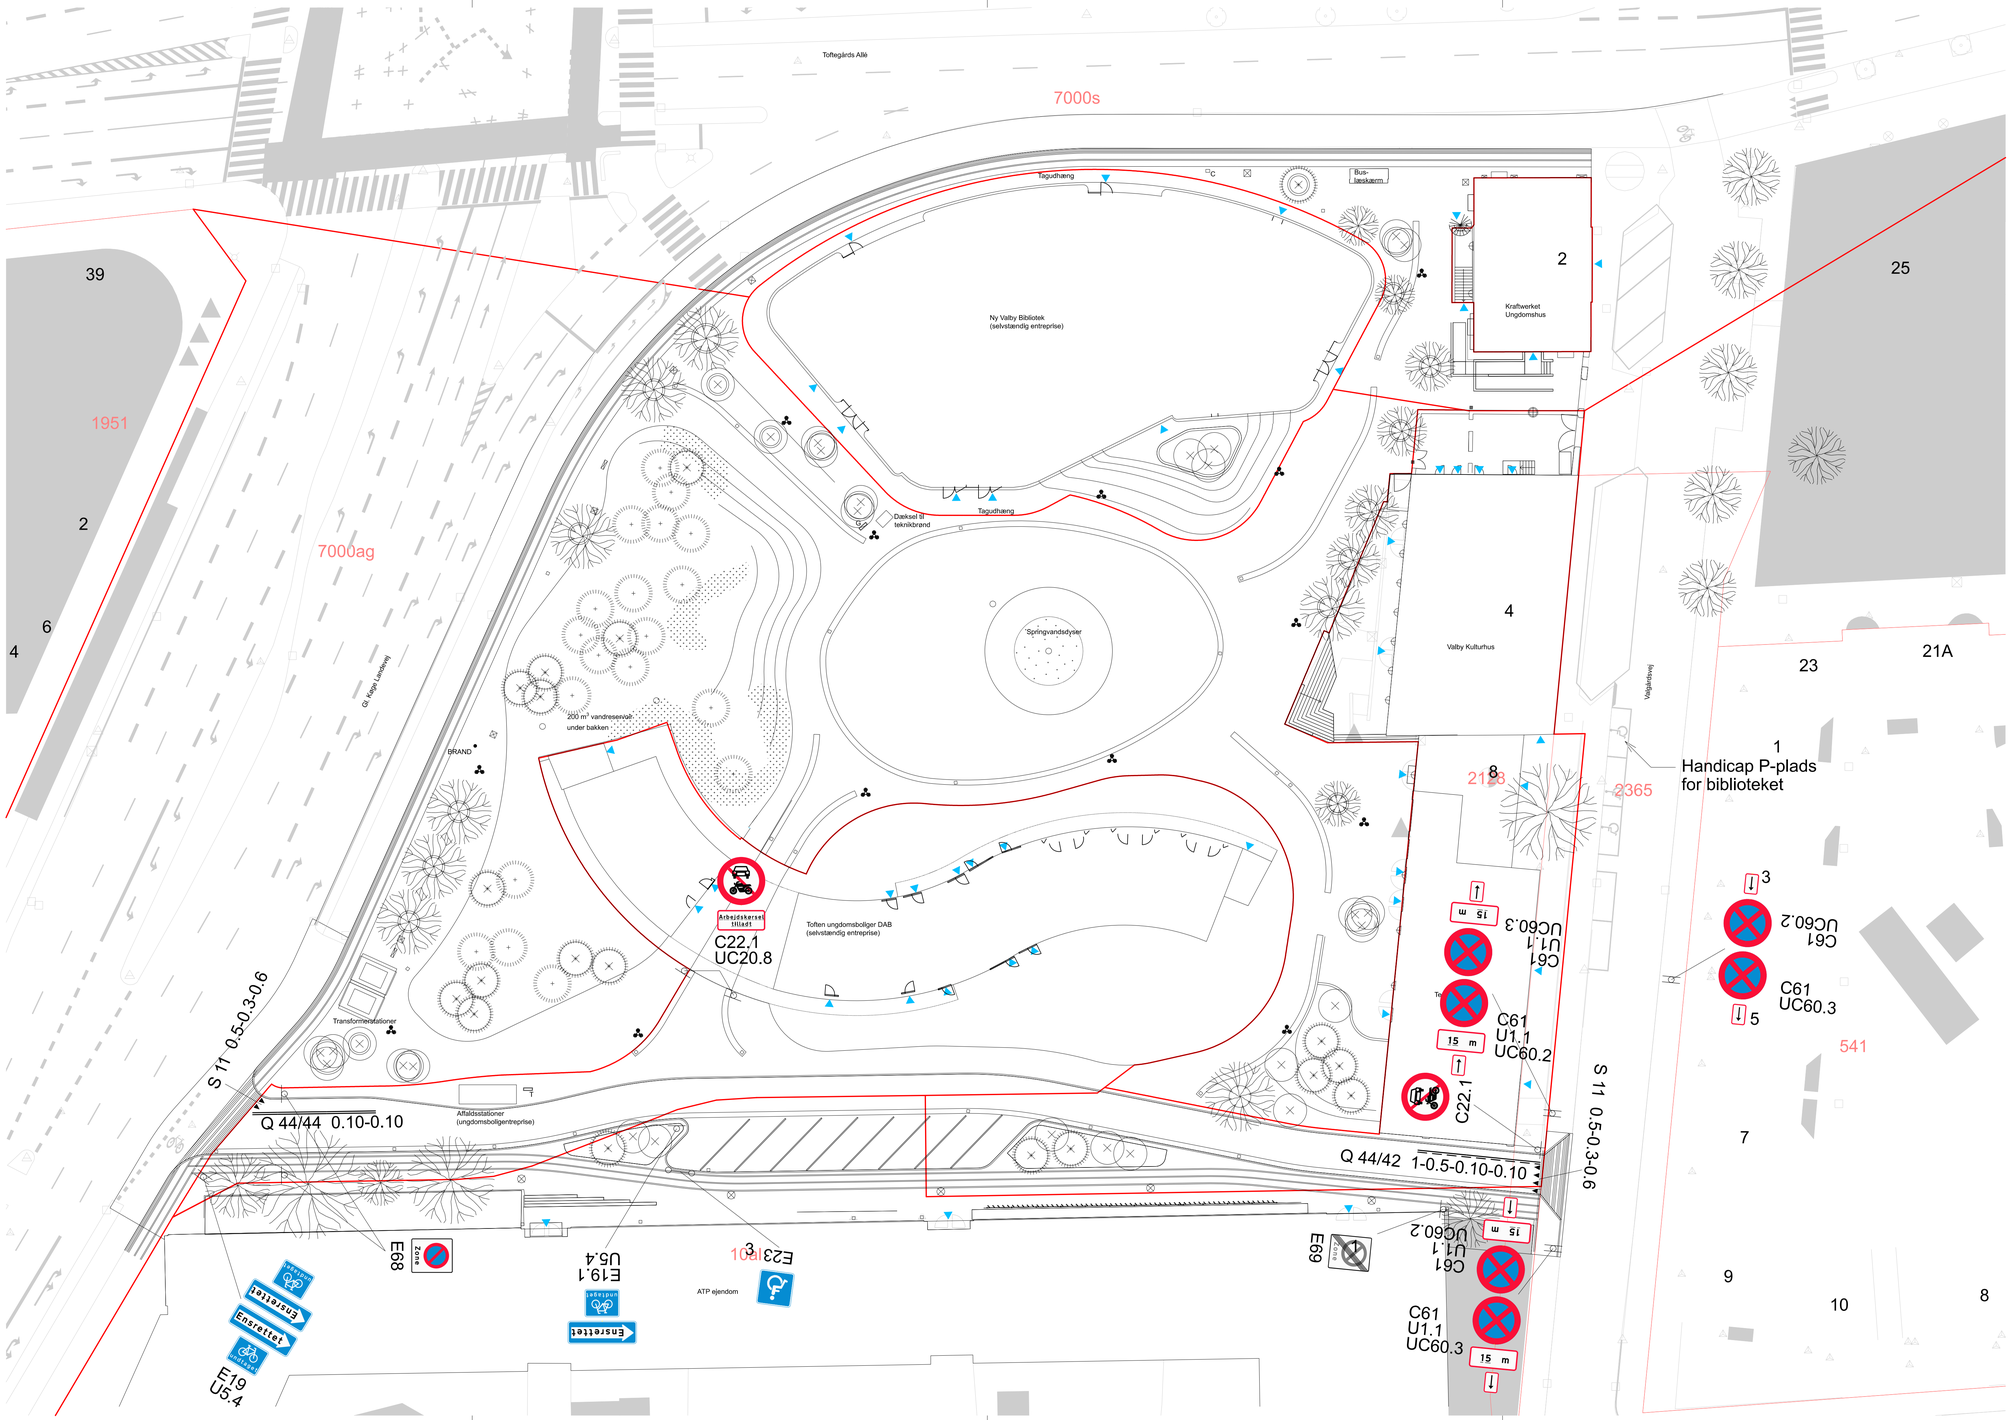


Noter:
Ubenævnte mål er i meter

Signaturer:

- Matrikelskel
- Matrikelskel nyt
- Eksisterende forhold
- Eksisterende afmærkning
- Ny afmærkning
- E21 Nye skilte
- Indgang

Koordinatværdier på denne tegning refererer til System DKTM3
Koter refererer til DVR90

| R | Dato | Tegn. | Godk. | Revisionstekst |
|---|---|---|---|---|
| | | | | |

Arkitema · COWI

COWI A/S
Parallelvej 2
2800 Kongens Lyngby
Tlf +45 56 40 00 00
www.cowi.dk

| | | | |
|---|---|---|---|
| Toftegårds Plads - anlæg af ny plads<br>Skilte- og afmærkningsplan | Projektnr.: 100215 | Fasebenævnelse: Projektforslag | Dato: 2025.03.27 |
| | Projekteret / tegnet: LANN/ MOUP | Kontrolleret: ALAK | Godkendt: PTPE |
| Toftegårds Plads | Målforhold: 1:250 | Projektleder i Københavns Kommune: wc0s | |
| | Tegningsformat: 59.4 x 105 cm | Tegningsnr.: 13_7528_01_A4 | |

Printed by:VEGN on: 2025-03-27 14:26:04 Filename:\...\02_Sheet\13_7528_01_A4.dgn