

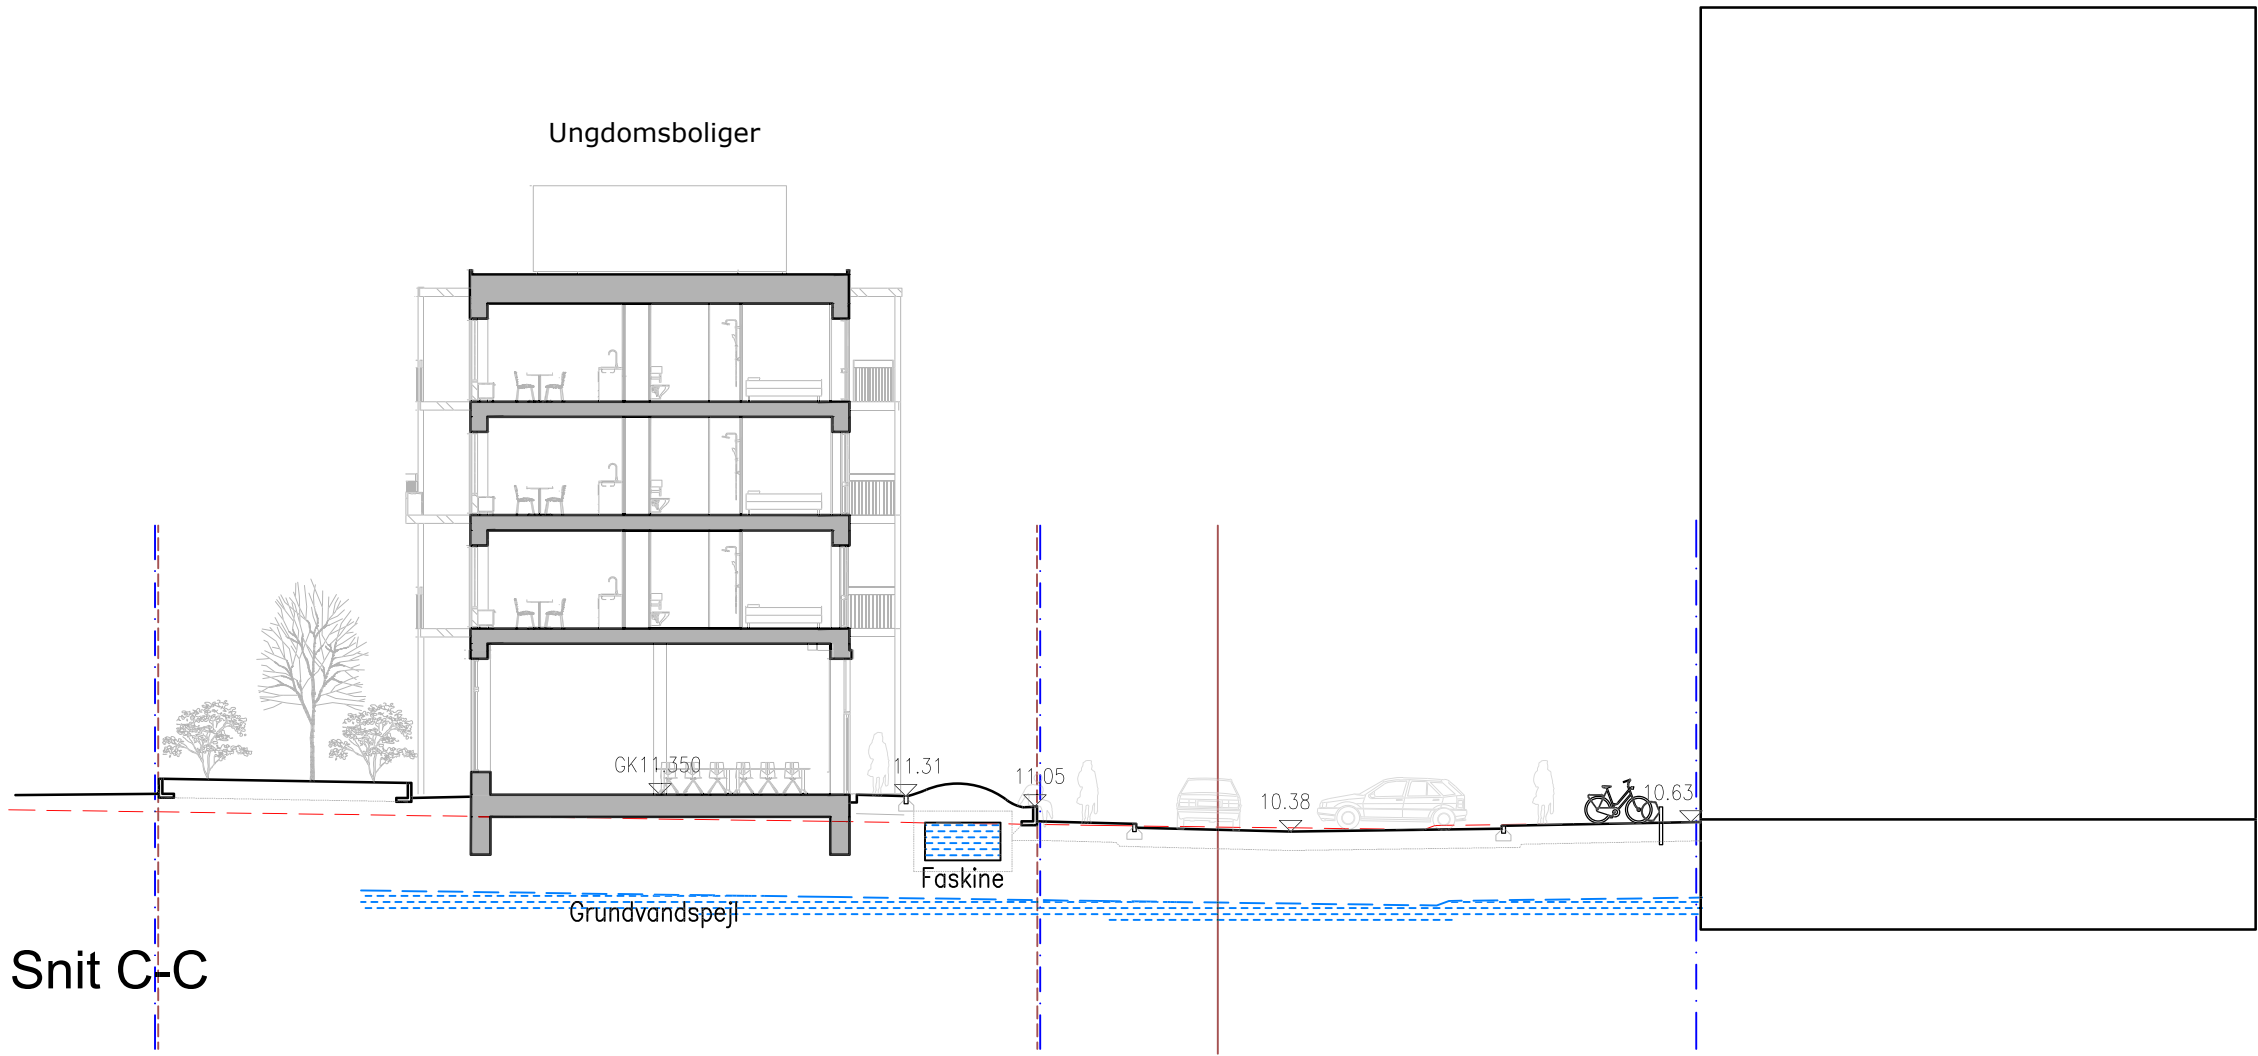
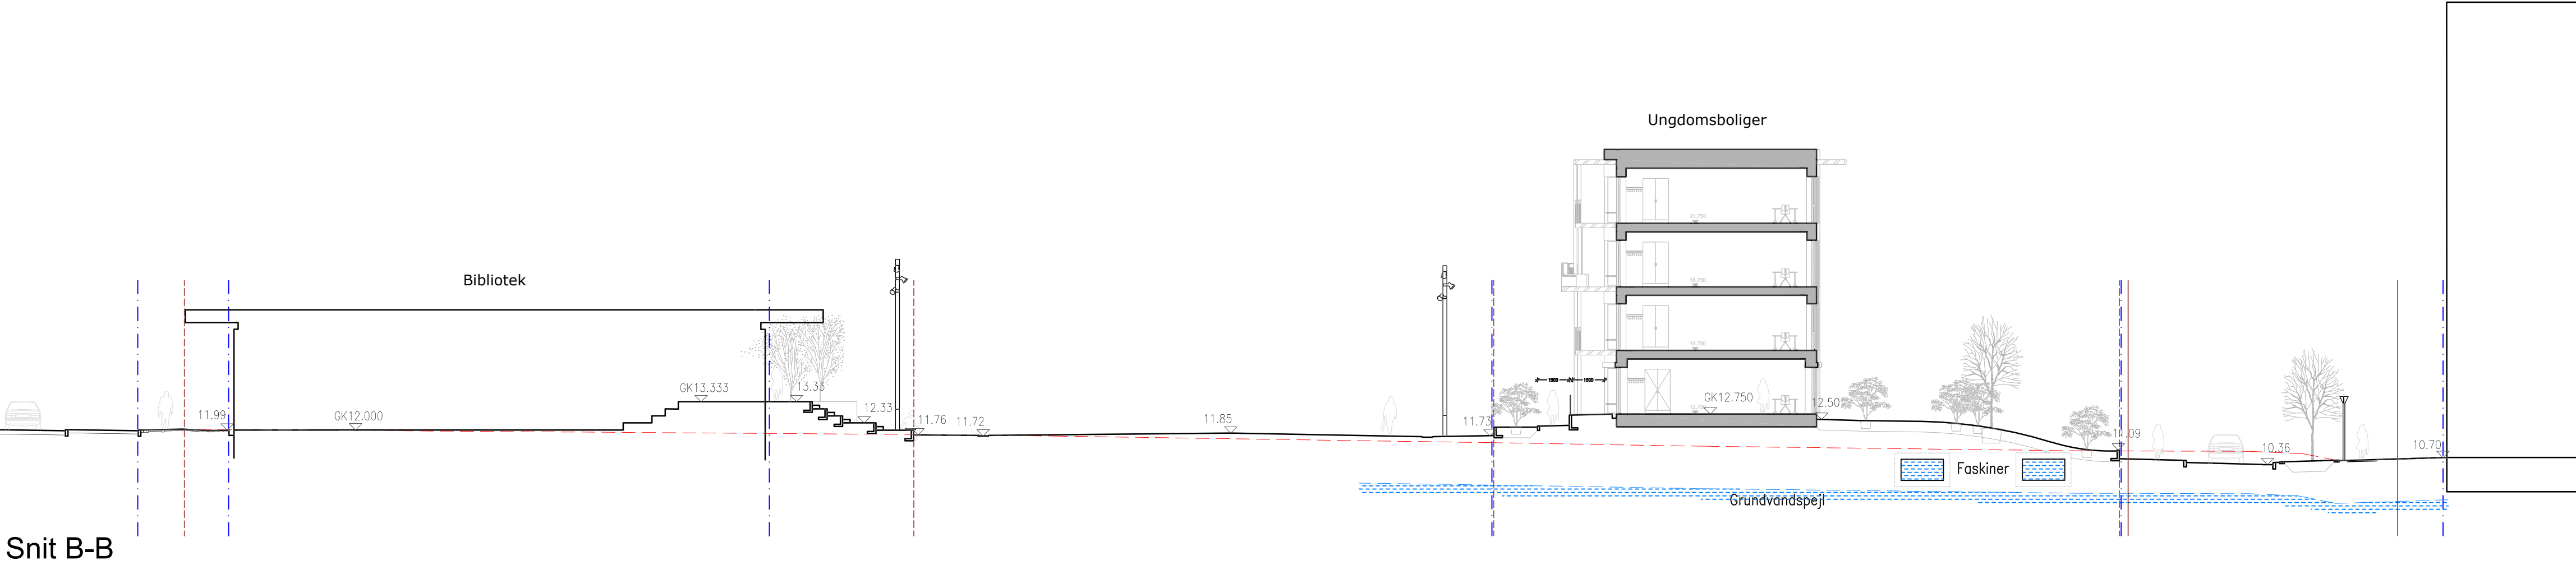


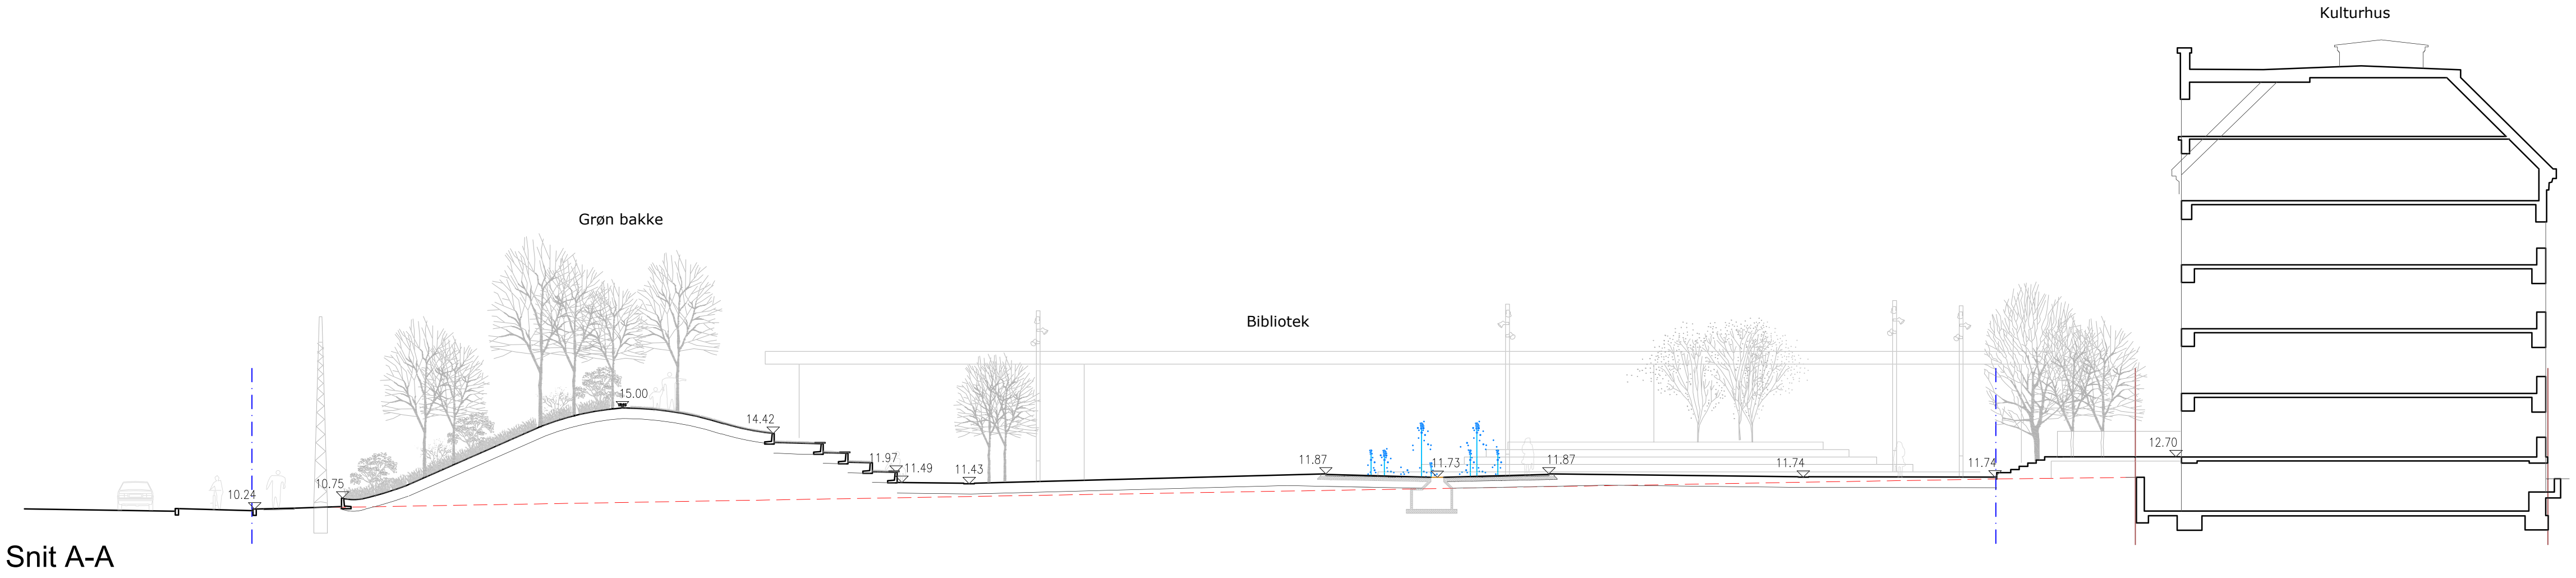

- SIGNATURFORKLARING
- Eksisterende terrænniveau
 - - - Projektafgrænsning
 - Skelgrænse, eksisterende blivende
 - - - Skelgrænse, ny

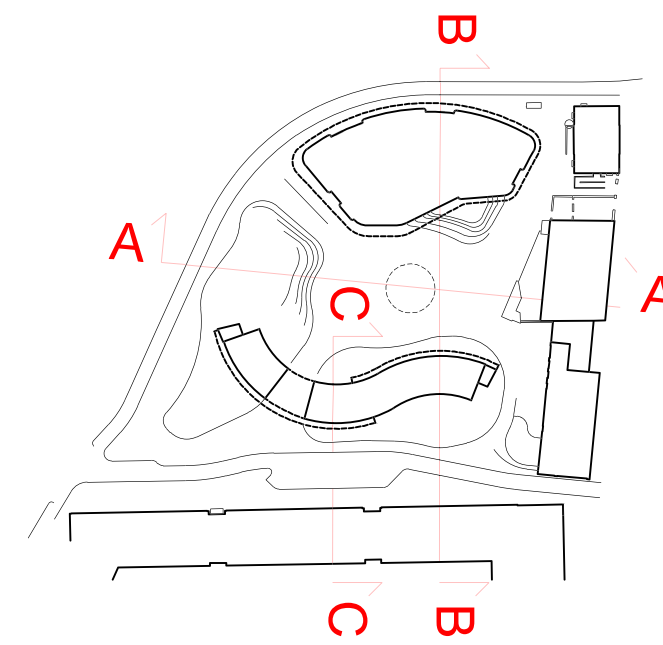

Koordinatværdier på denne tegning refererer til System DKTM3
Koter refererer til DVR90

R	Dato	Tegn.	Godk.	Revisionstekst				
Arkitema · COWI					COWI A/S Parallevej 2 2800 Kongens Lyngby Tlf. +45 56 40 00 00 www.cowi.dk			
Toftegårds Plads - anlæg af ny plads Tværsnit		Projektnr.:	100215		Fasebenævnelse:	Projektforslag		
		Projekteret / tegnet:	MBIR / MBIR		Kontrolleret:	RALAN		
Toftegårds Plads		Målforskel:	1:200		Projektleder i Københavns Kommune:	wc0s		
		Tegningsformat:	29.7 x 84.0 cm		Tegningsnr.:	15_7528_01_A4		