

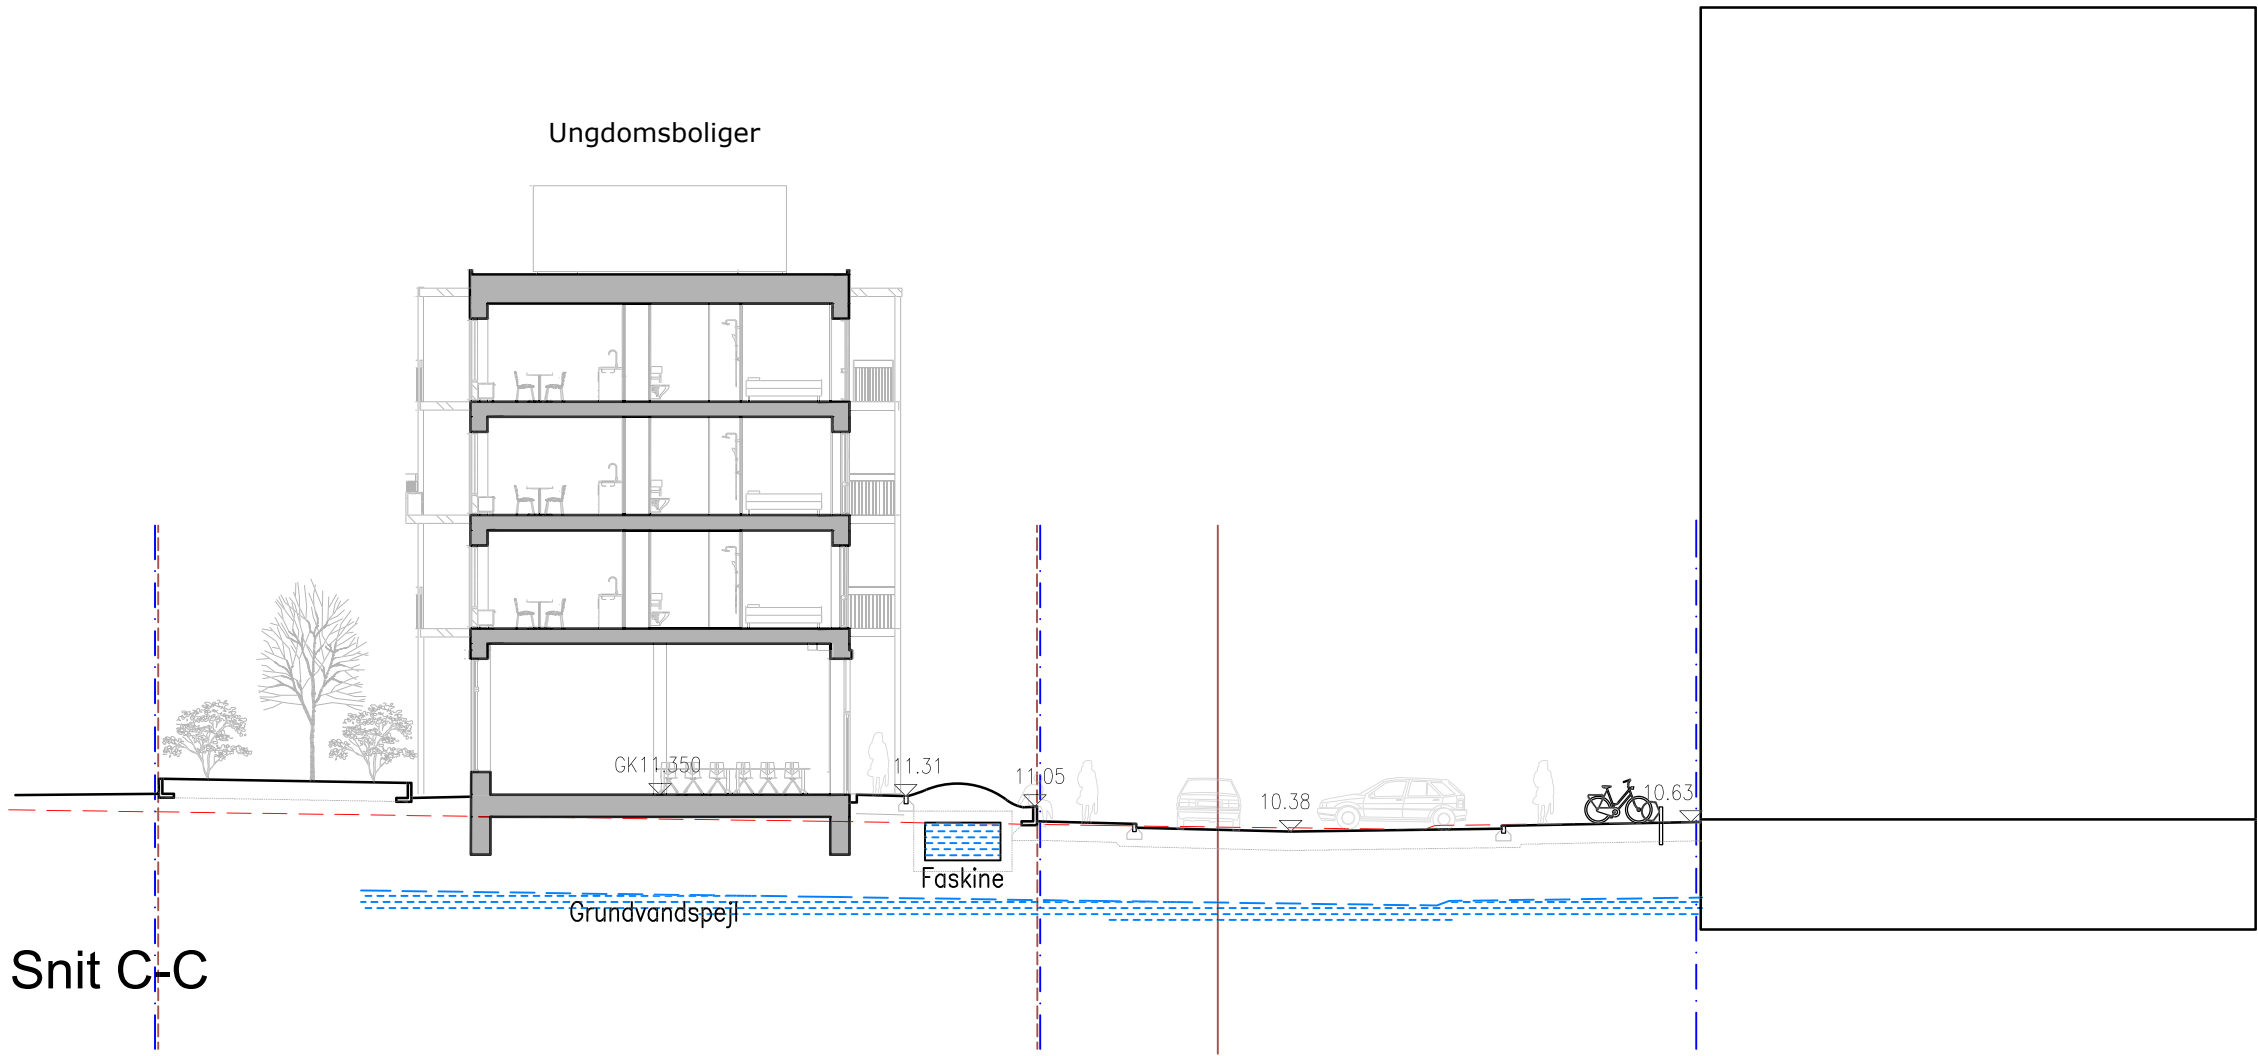
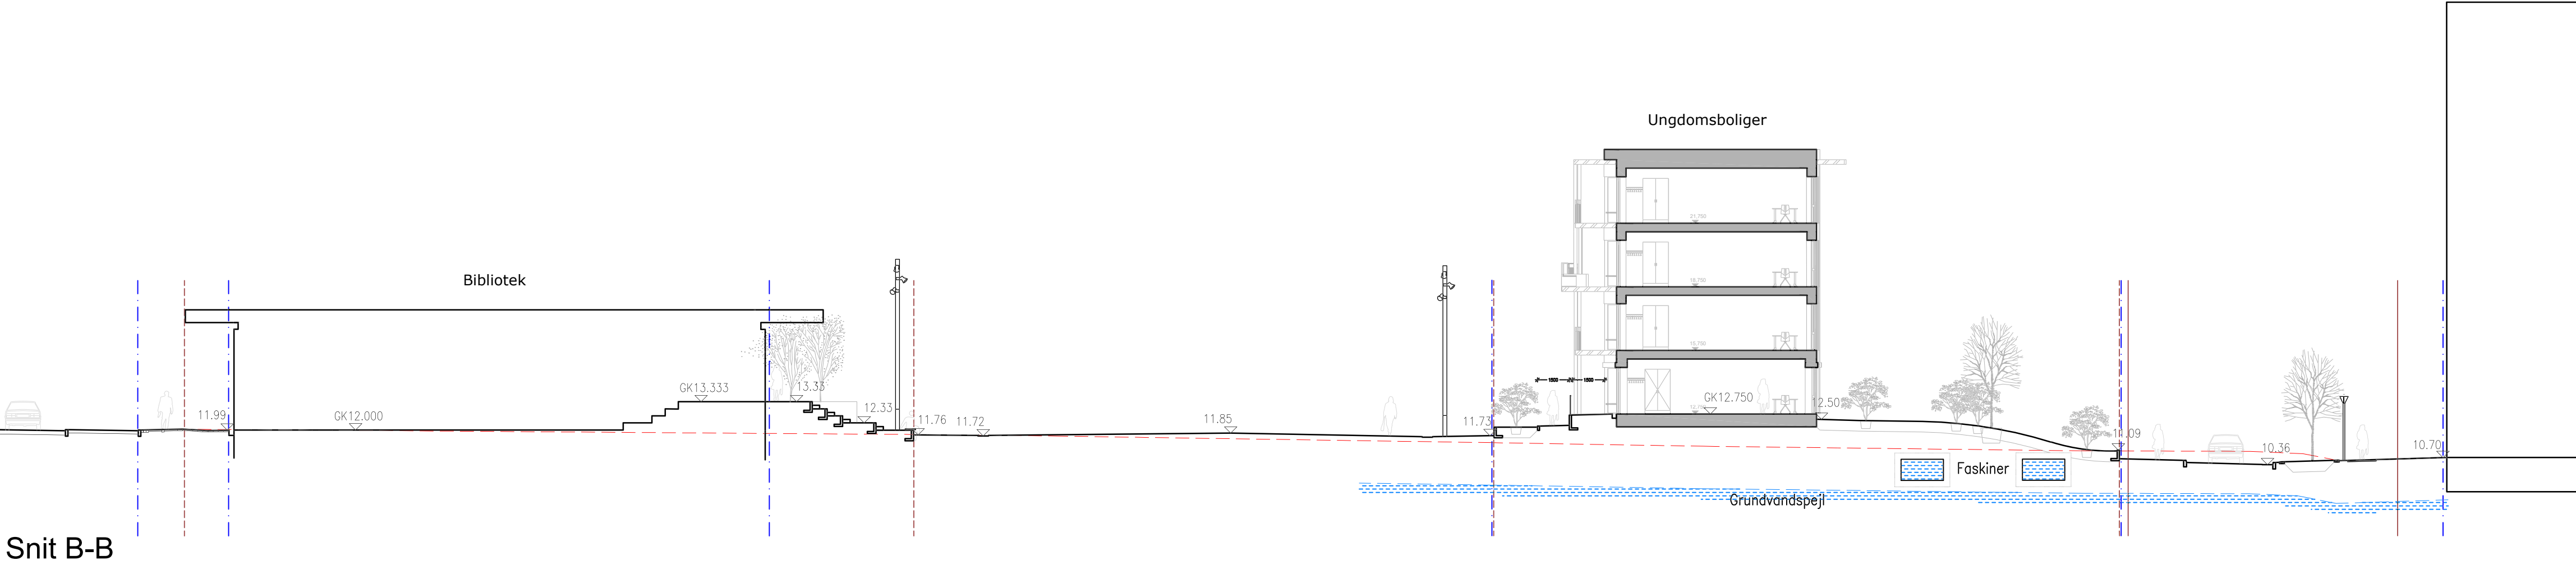
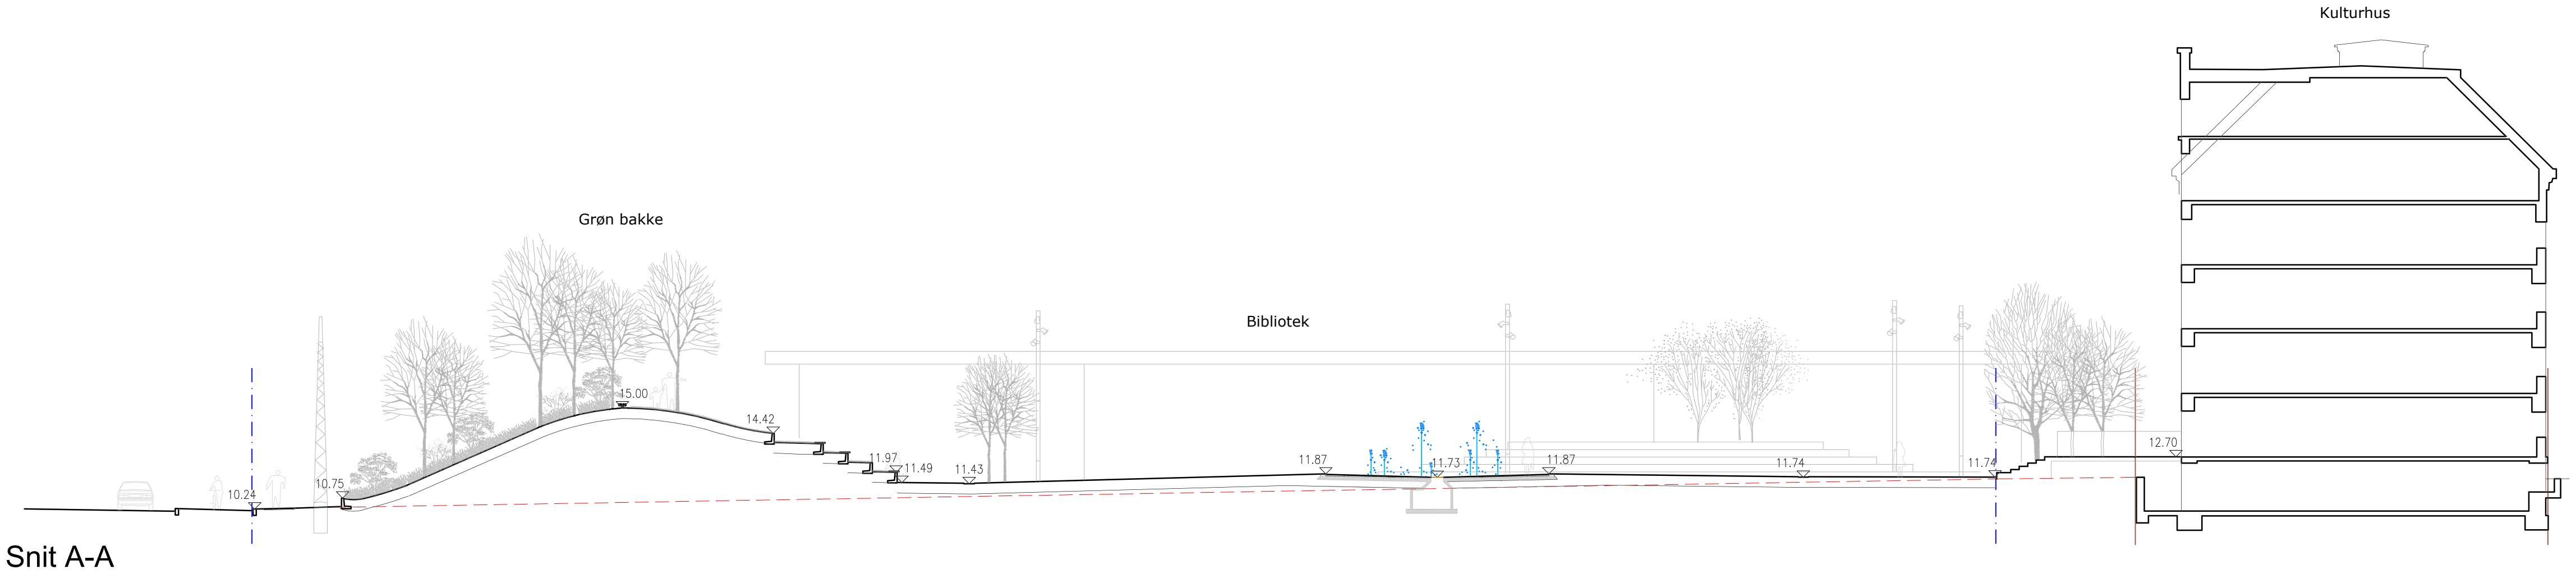


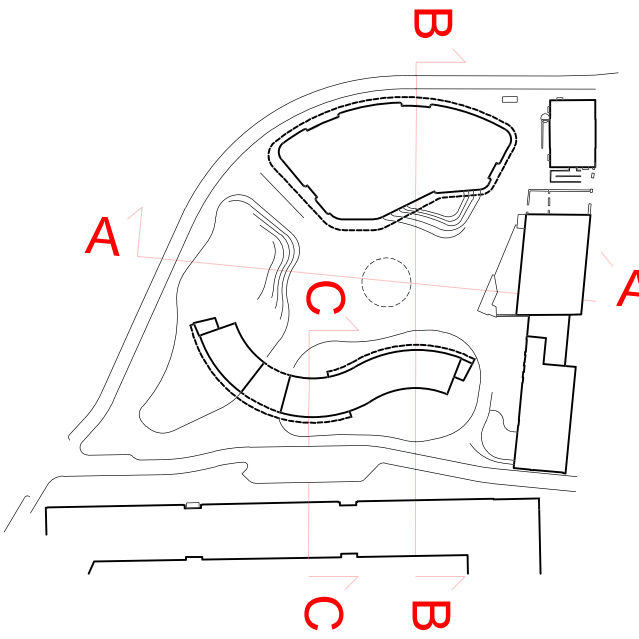

- SIGNATURFORKLARING
- Eksisterende terrænniveau
 - - - Projektafgrænsning
 - Skelgrænse, eksisterende blivende
 - - - Skelgrænse, ny

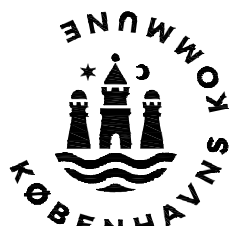

Koordinatværdier på denne tegning refererer til System DKTM3
Koter refererer til DVR90

R	Dato	Tegn.	Godk.	Revisionstekst				

Arkitema..COWI				COWI A/S Parallevej 2 2800 Kongens Lyngby Tlf. +45 56 40 00 00 www.cowi.dk			
Toftegårds Plads - anlæg af ny plads Tværsnit		Projektnr.: 100215		Fasebenævnelse: Projektforslag		Dato: 2025-03-27	
		Projekteret / tegnet: MBIR / MBIR		Kontrolleret: RALAN		Godkendt: PTPE	
Toftegårds Plads		Målforhold: 1:200		Projektleder i Københavns Kommune: wc0s			
		Tegningsformat: 29.7 x 84.0 cm		Tegningsnr.: 15 7528 01 A4			