


Tegning nr. 2 - Anvendelse

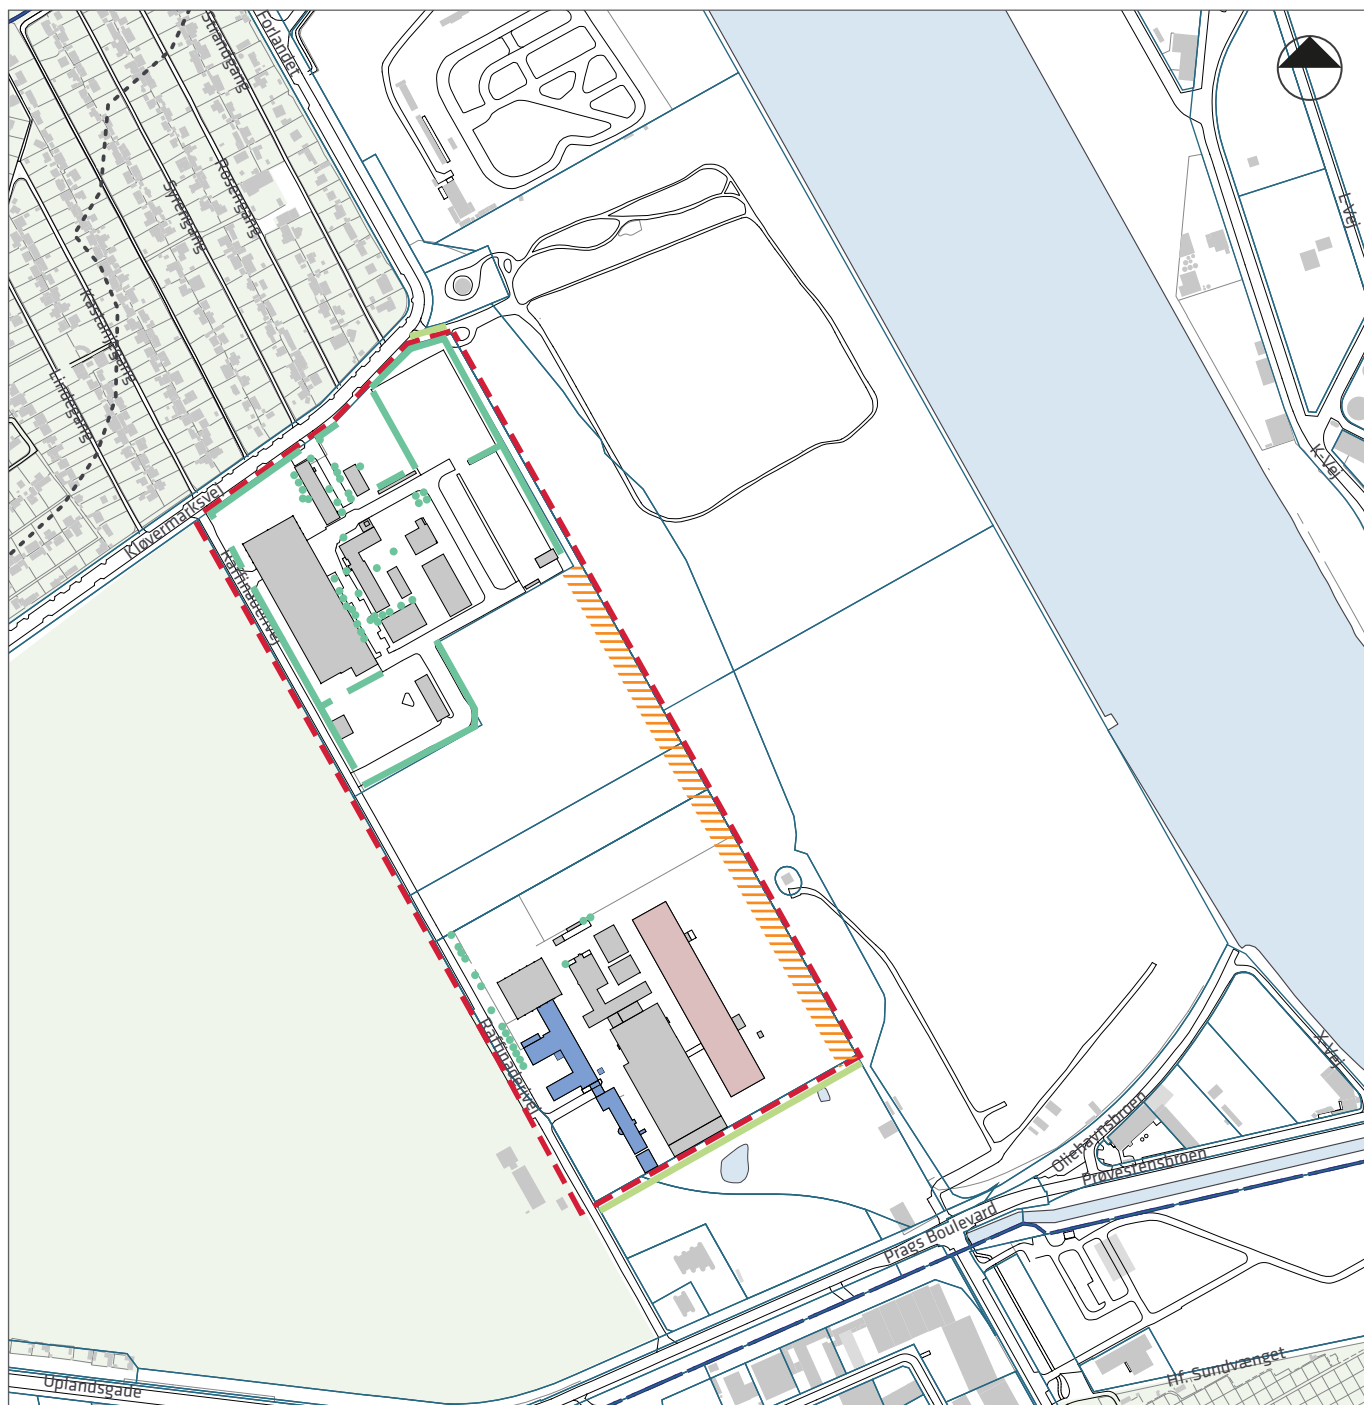

0 100 200 300 400 m

- - - Lokalplantillæggets afgrænsning
- Bevaringsværdige træer
- Sammenhængende bevaringsværdig beplantning
- Karaktergivende nabobepantning
- Kan indrettes til kontorformål
- TAP 1
- ▨ Zone med anvendelsesbegrænsning