


Vest

Øst

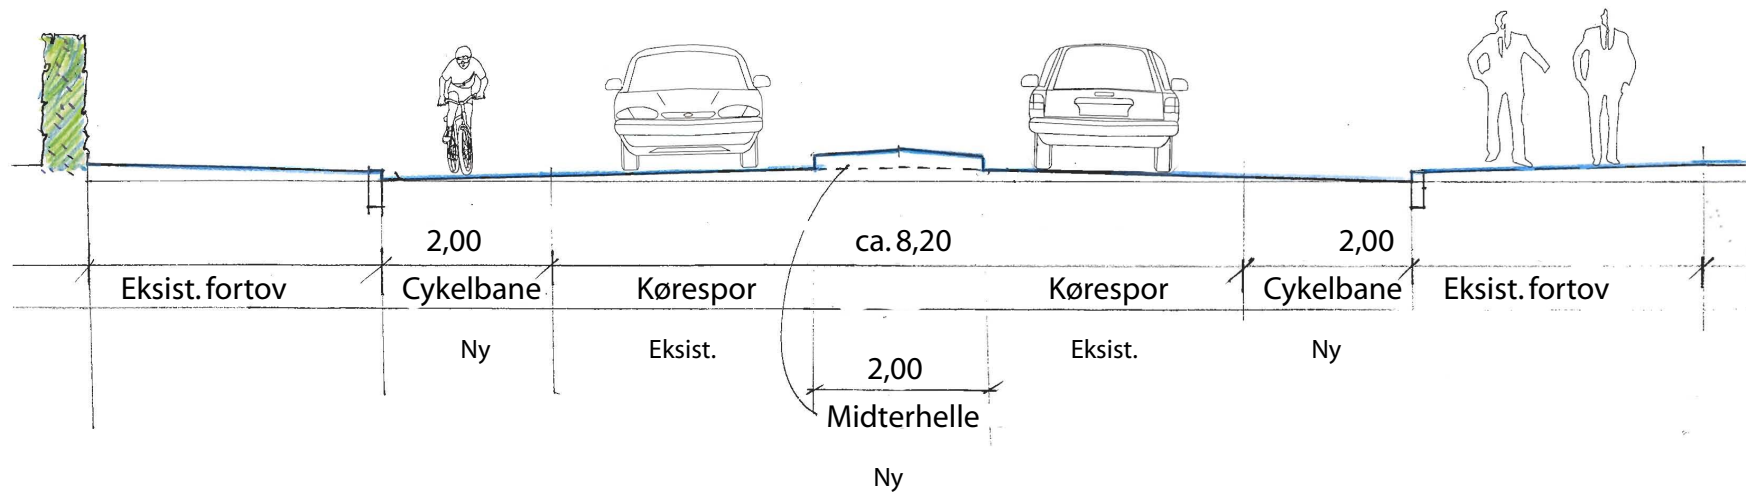

### Backersvej Cykelbaner

Projektforslag - Tværsnit D-D

Bilag 9

