


Vest

Øst

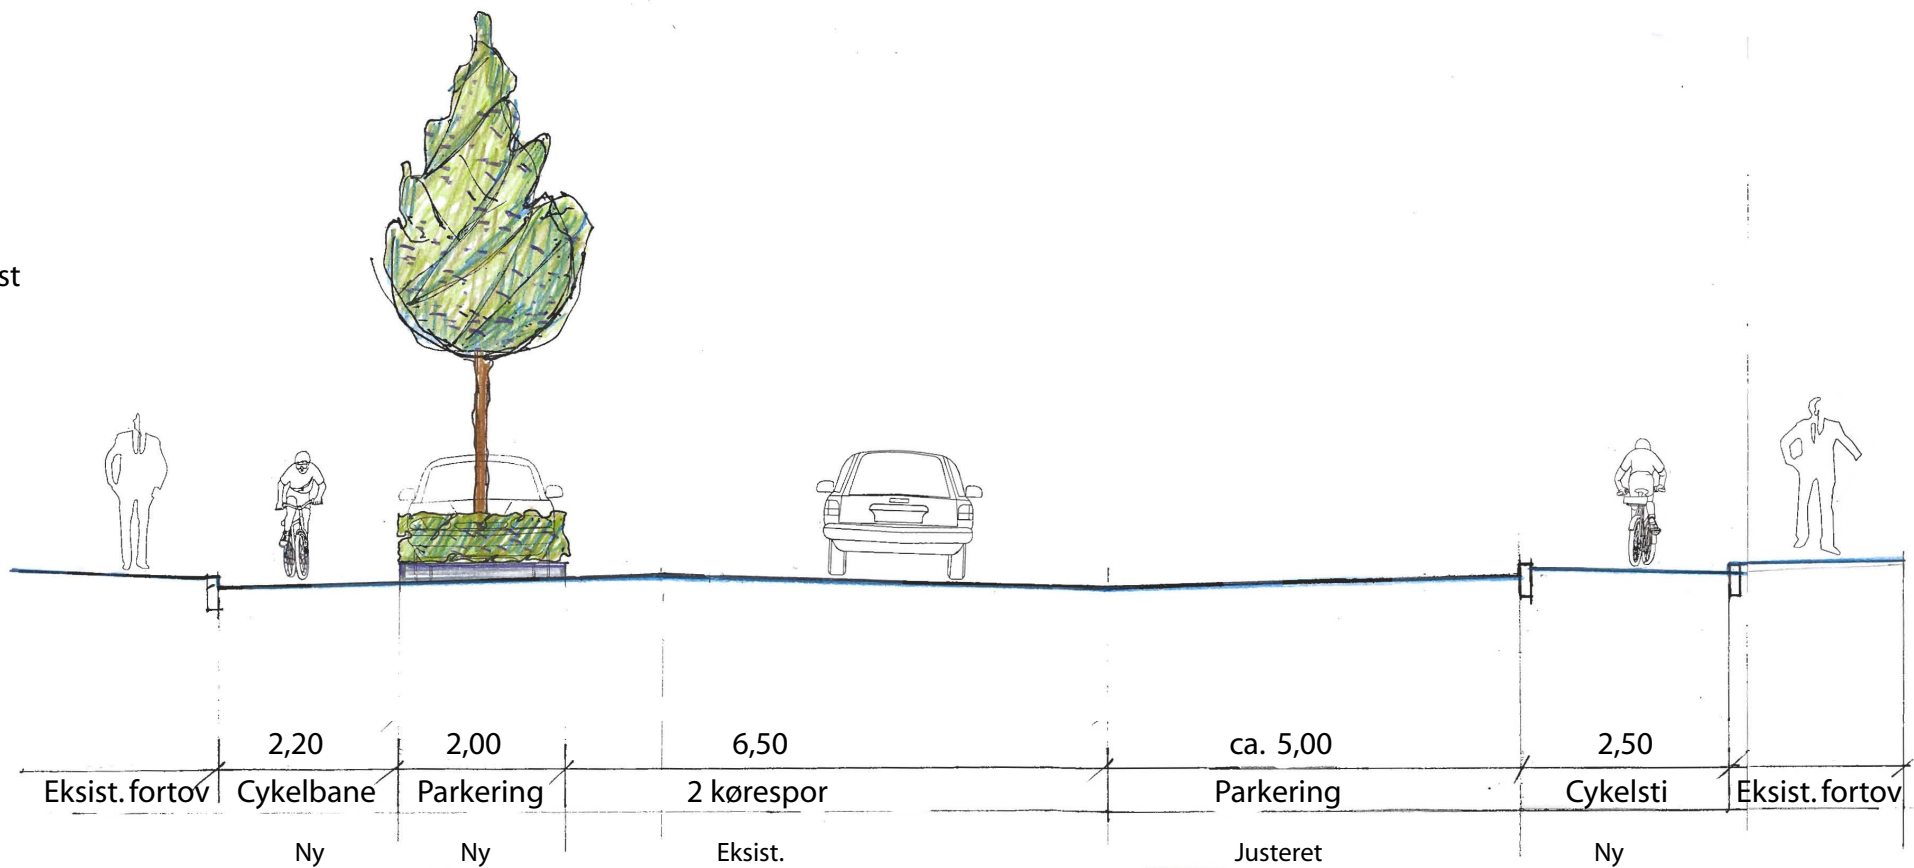

Backersvej Cykelbaner

Projektforslag - Tværsnit A-A

Bilag 6

