


Vest

Øst

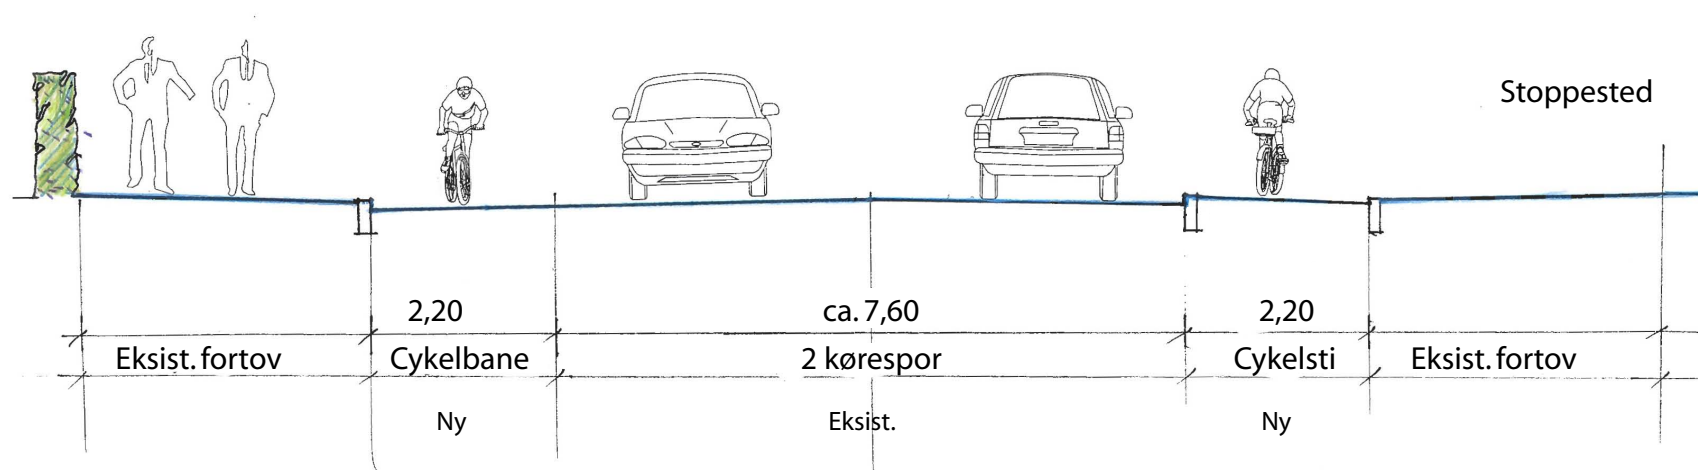

### Backersvej Cykelbaner

Projektforslag - Tværsnit B-B

Bilag 7

