


Vest

Øst

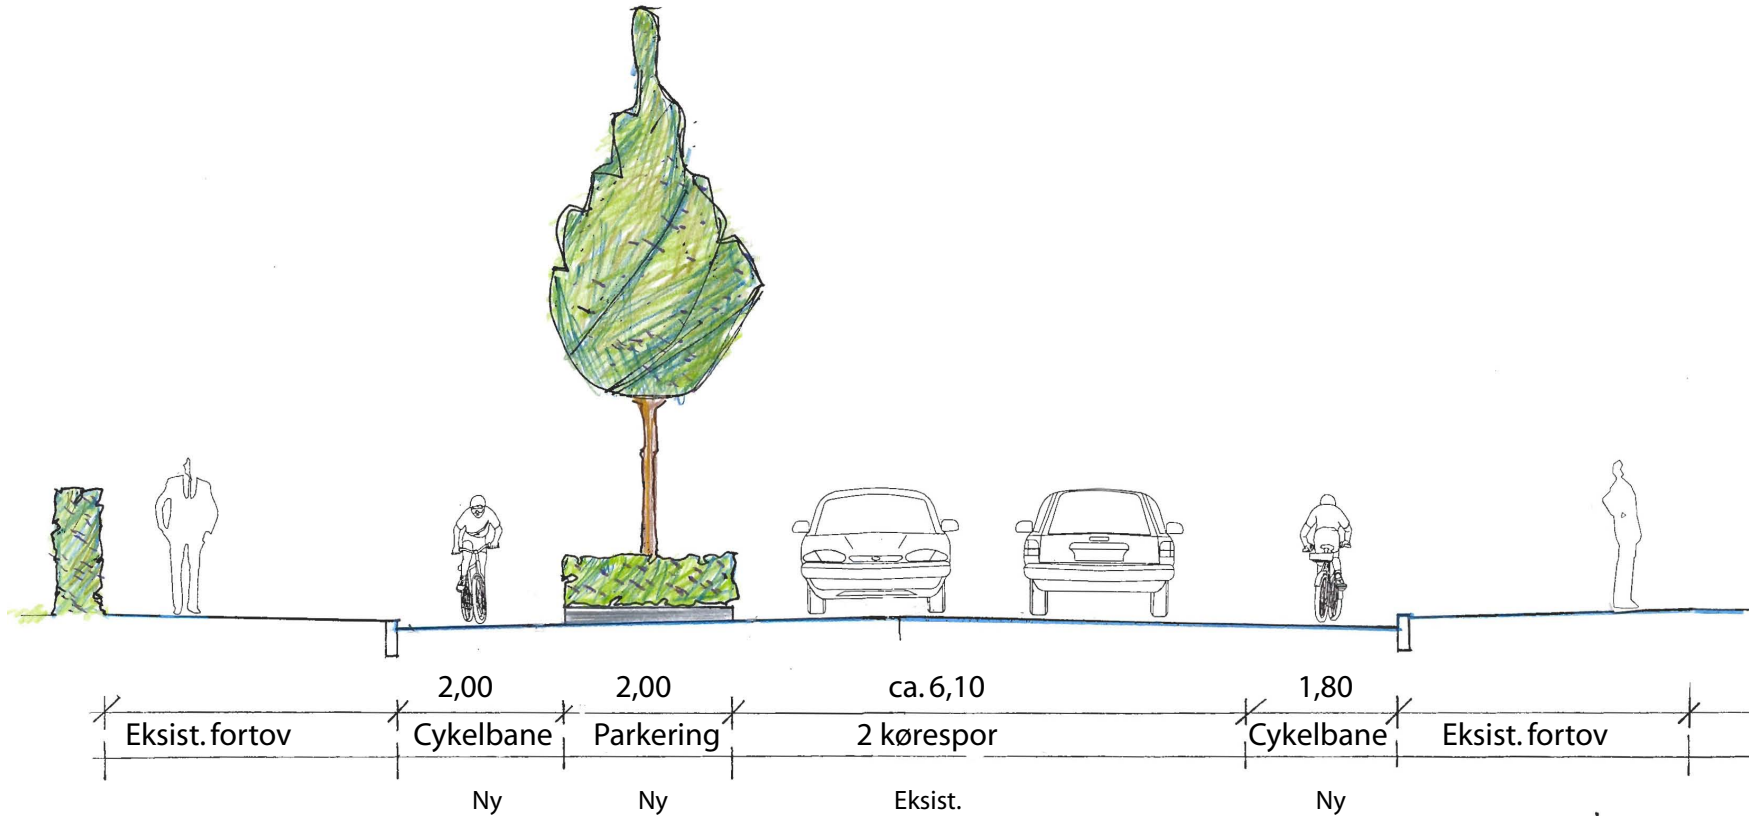

### Backersvej Cykelbaner

Projektforslag - Tværsnit C-C

Bilag 8

