


# Signaturforklaring

- Udadvendte beboerorienterede
- Publikumsorienterede funktioner
- Kendte fremtidige funktioner

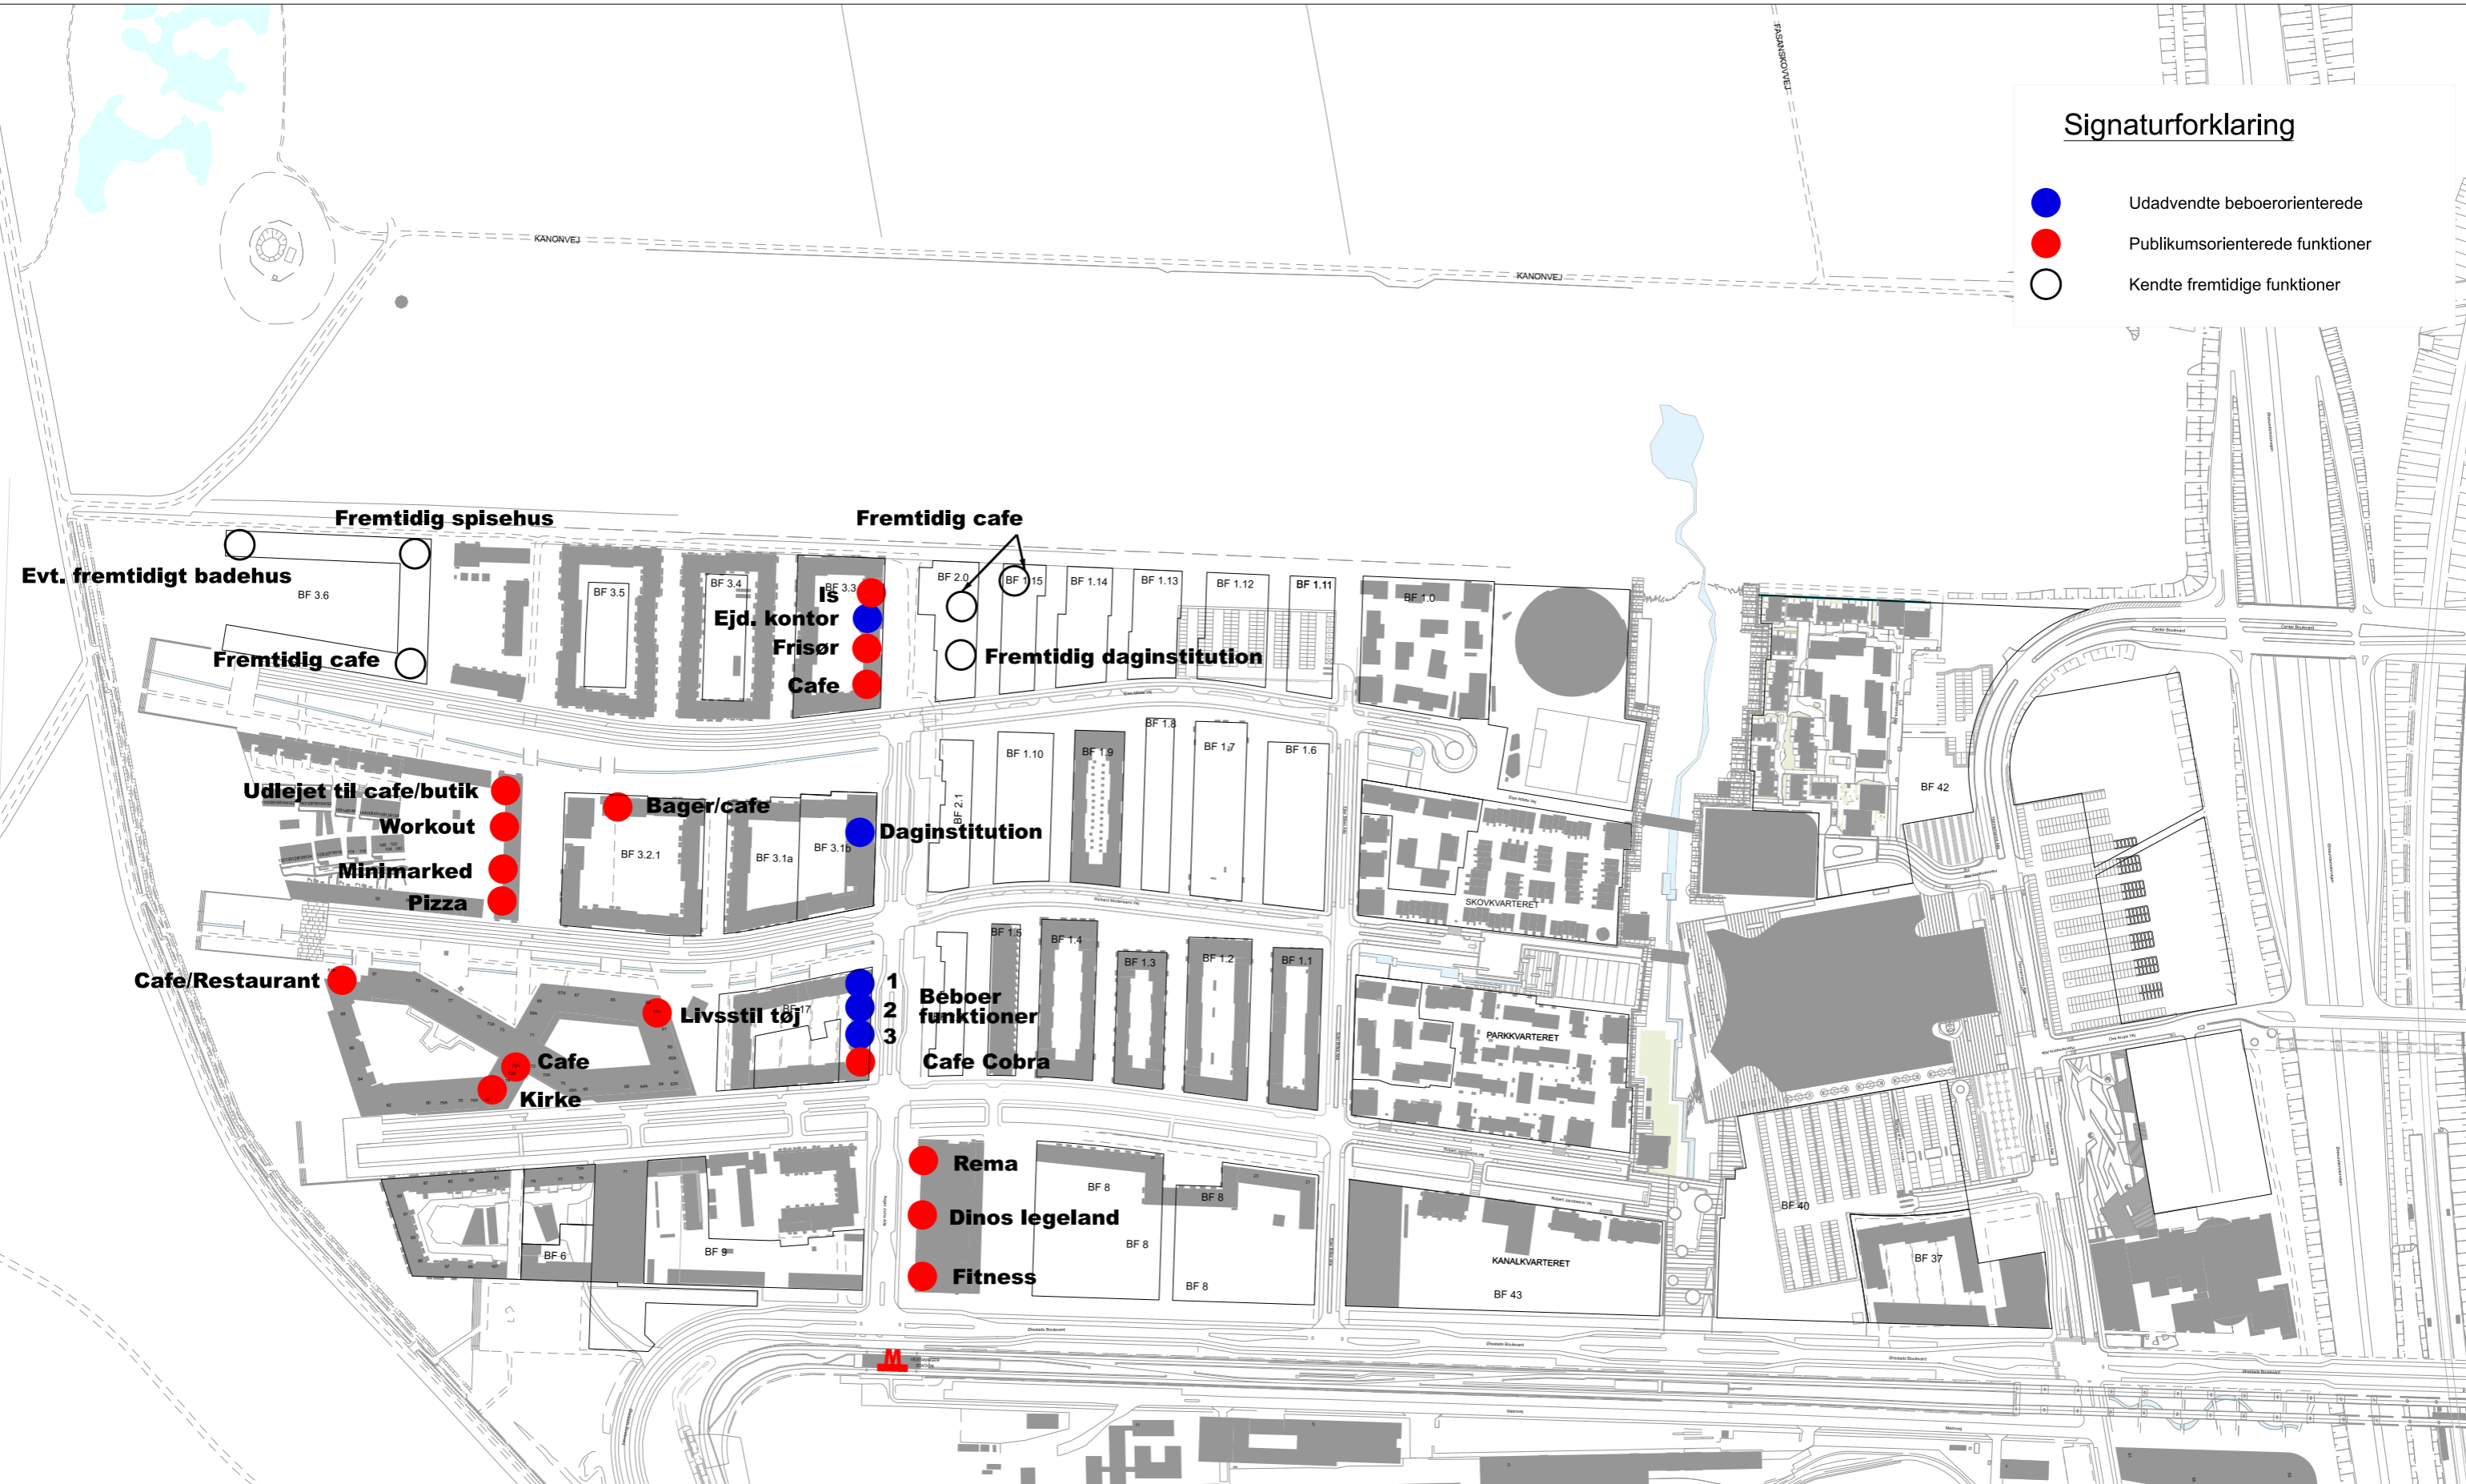

**BY&HAVN**

Dato	10.03.2021
Mål	1:4000
Proj.	LPA
Tegn.	AJJ

**ANLÆGSAFDELINGEN**

Nordre Toldbod 7, 1259 København K  
Tlf 33 76 98 00

## Anvendelser i Ørestad Syd