


..... Kommunegrænse

HUSUMFORBINDELSEN
Husum
Oversigtskort
BILAG 2 SAMLET



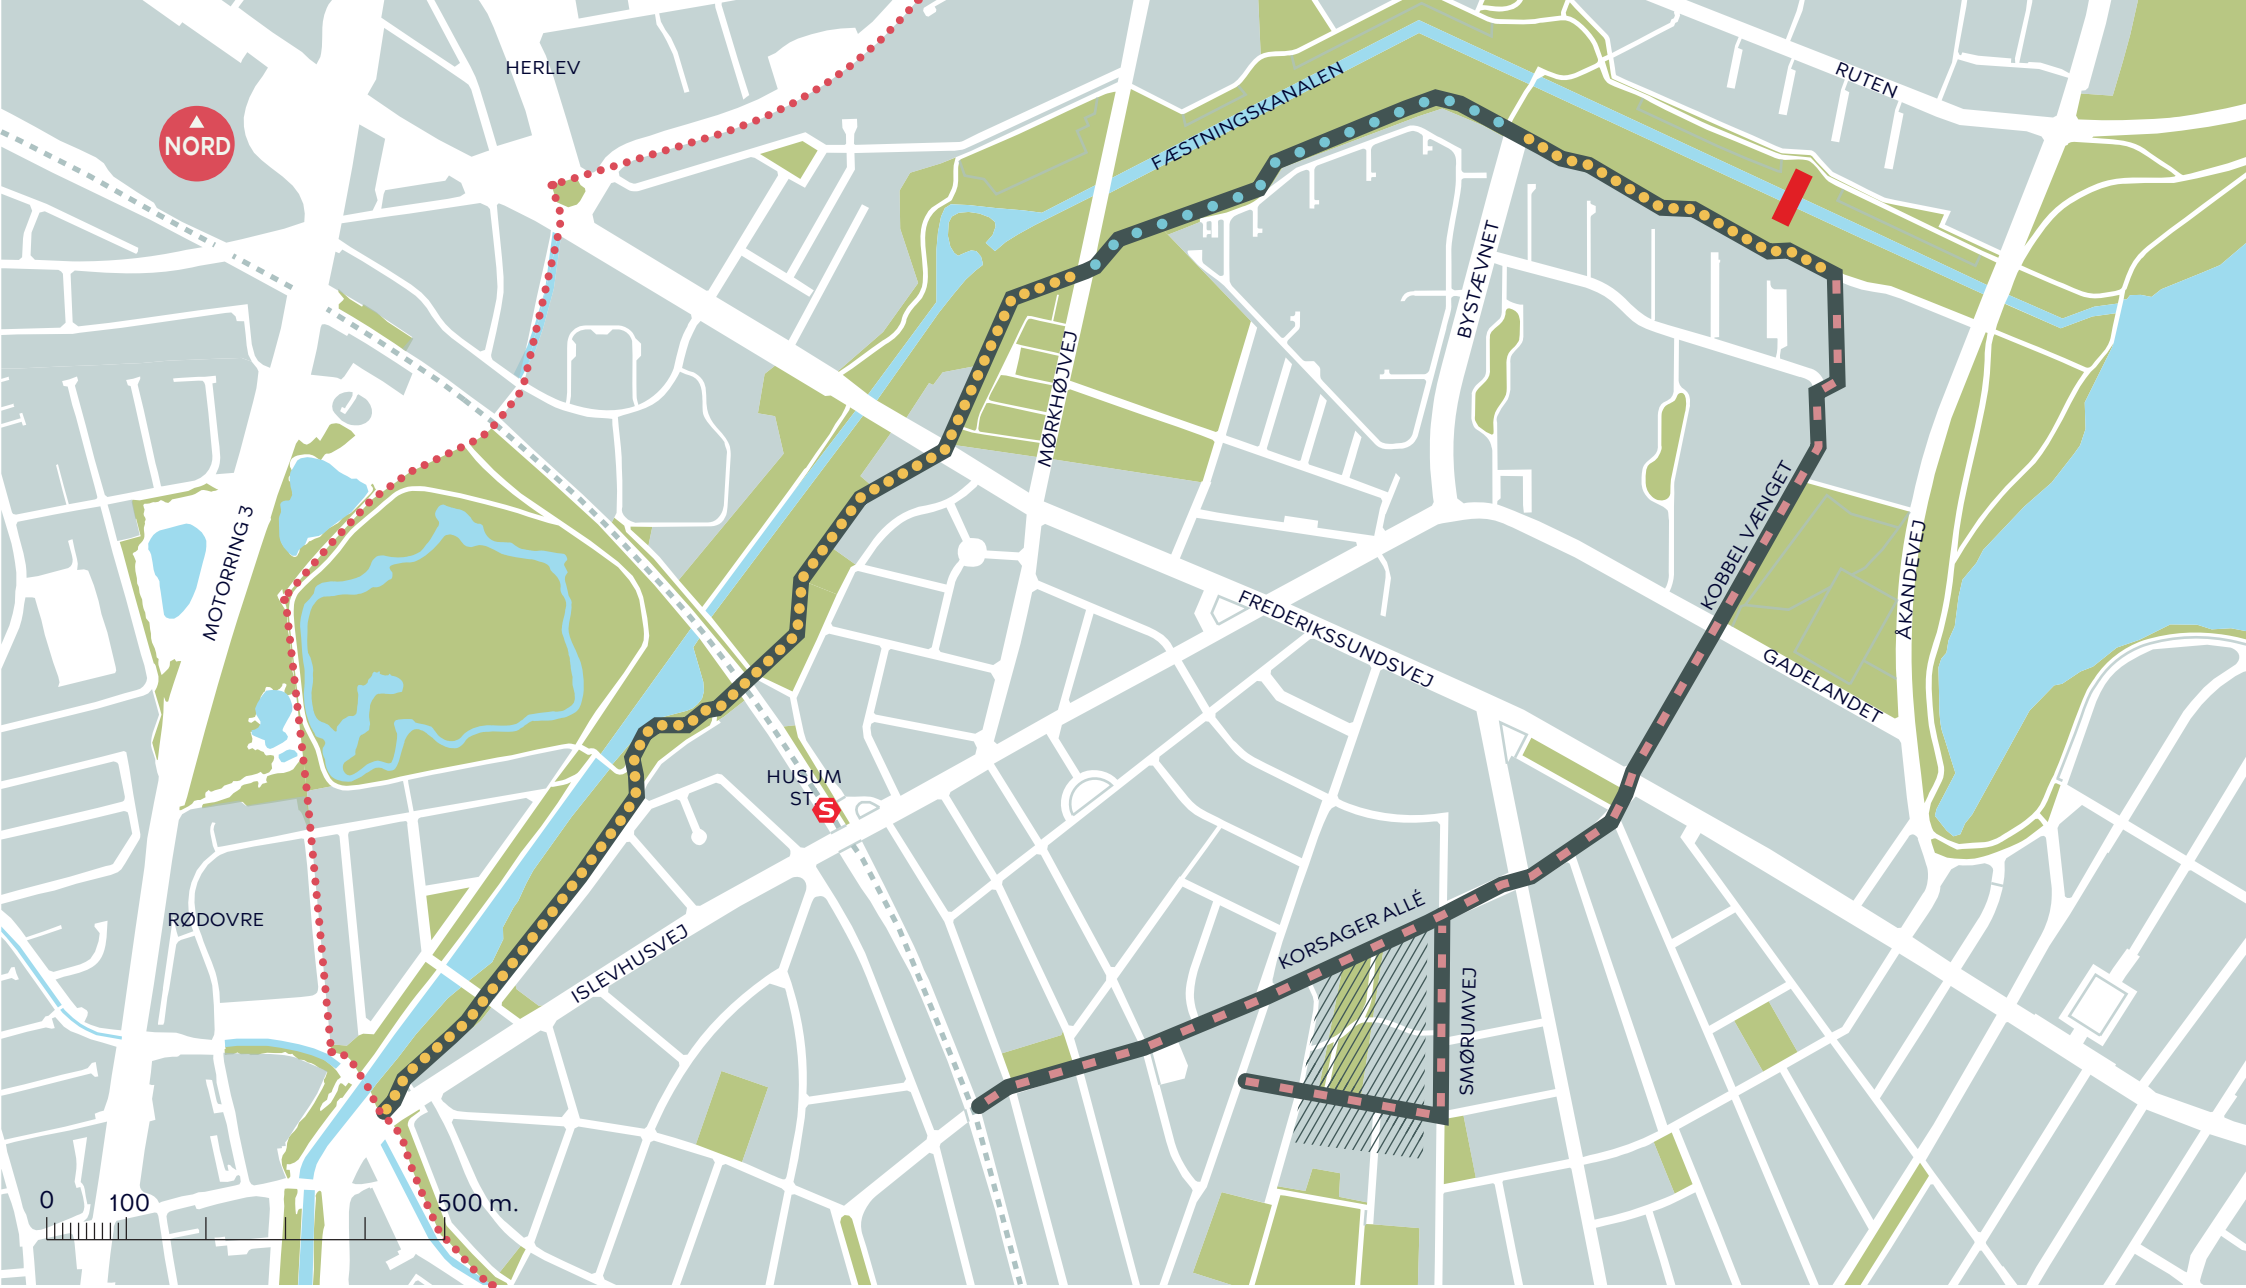


- Kommunegrænse
- Husumforbindelsen
- Ny belysning
- Eksisterende belysning

- - - - - Udstrækning af vejanlæg til Husumforbindelsen
- Genopførelse af bro
- ////// Klimaprojekt

HUSUMFORBINDELSEN
 Husum
 Oversigtskort
BILAG 2A



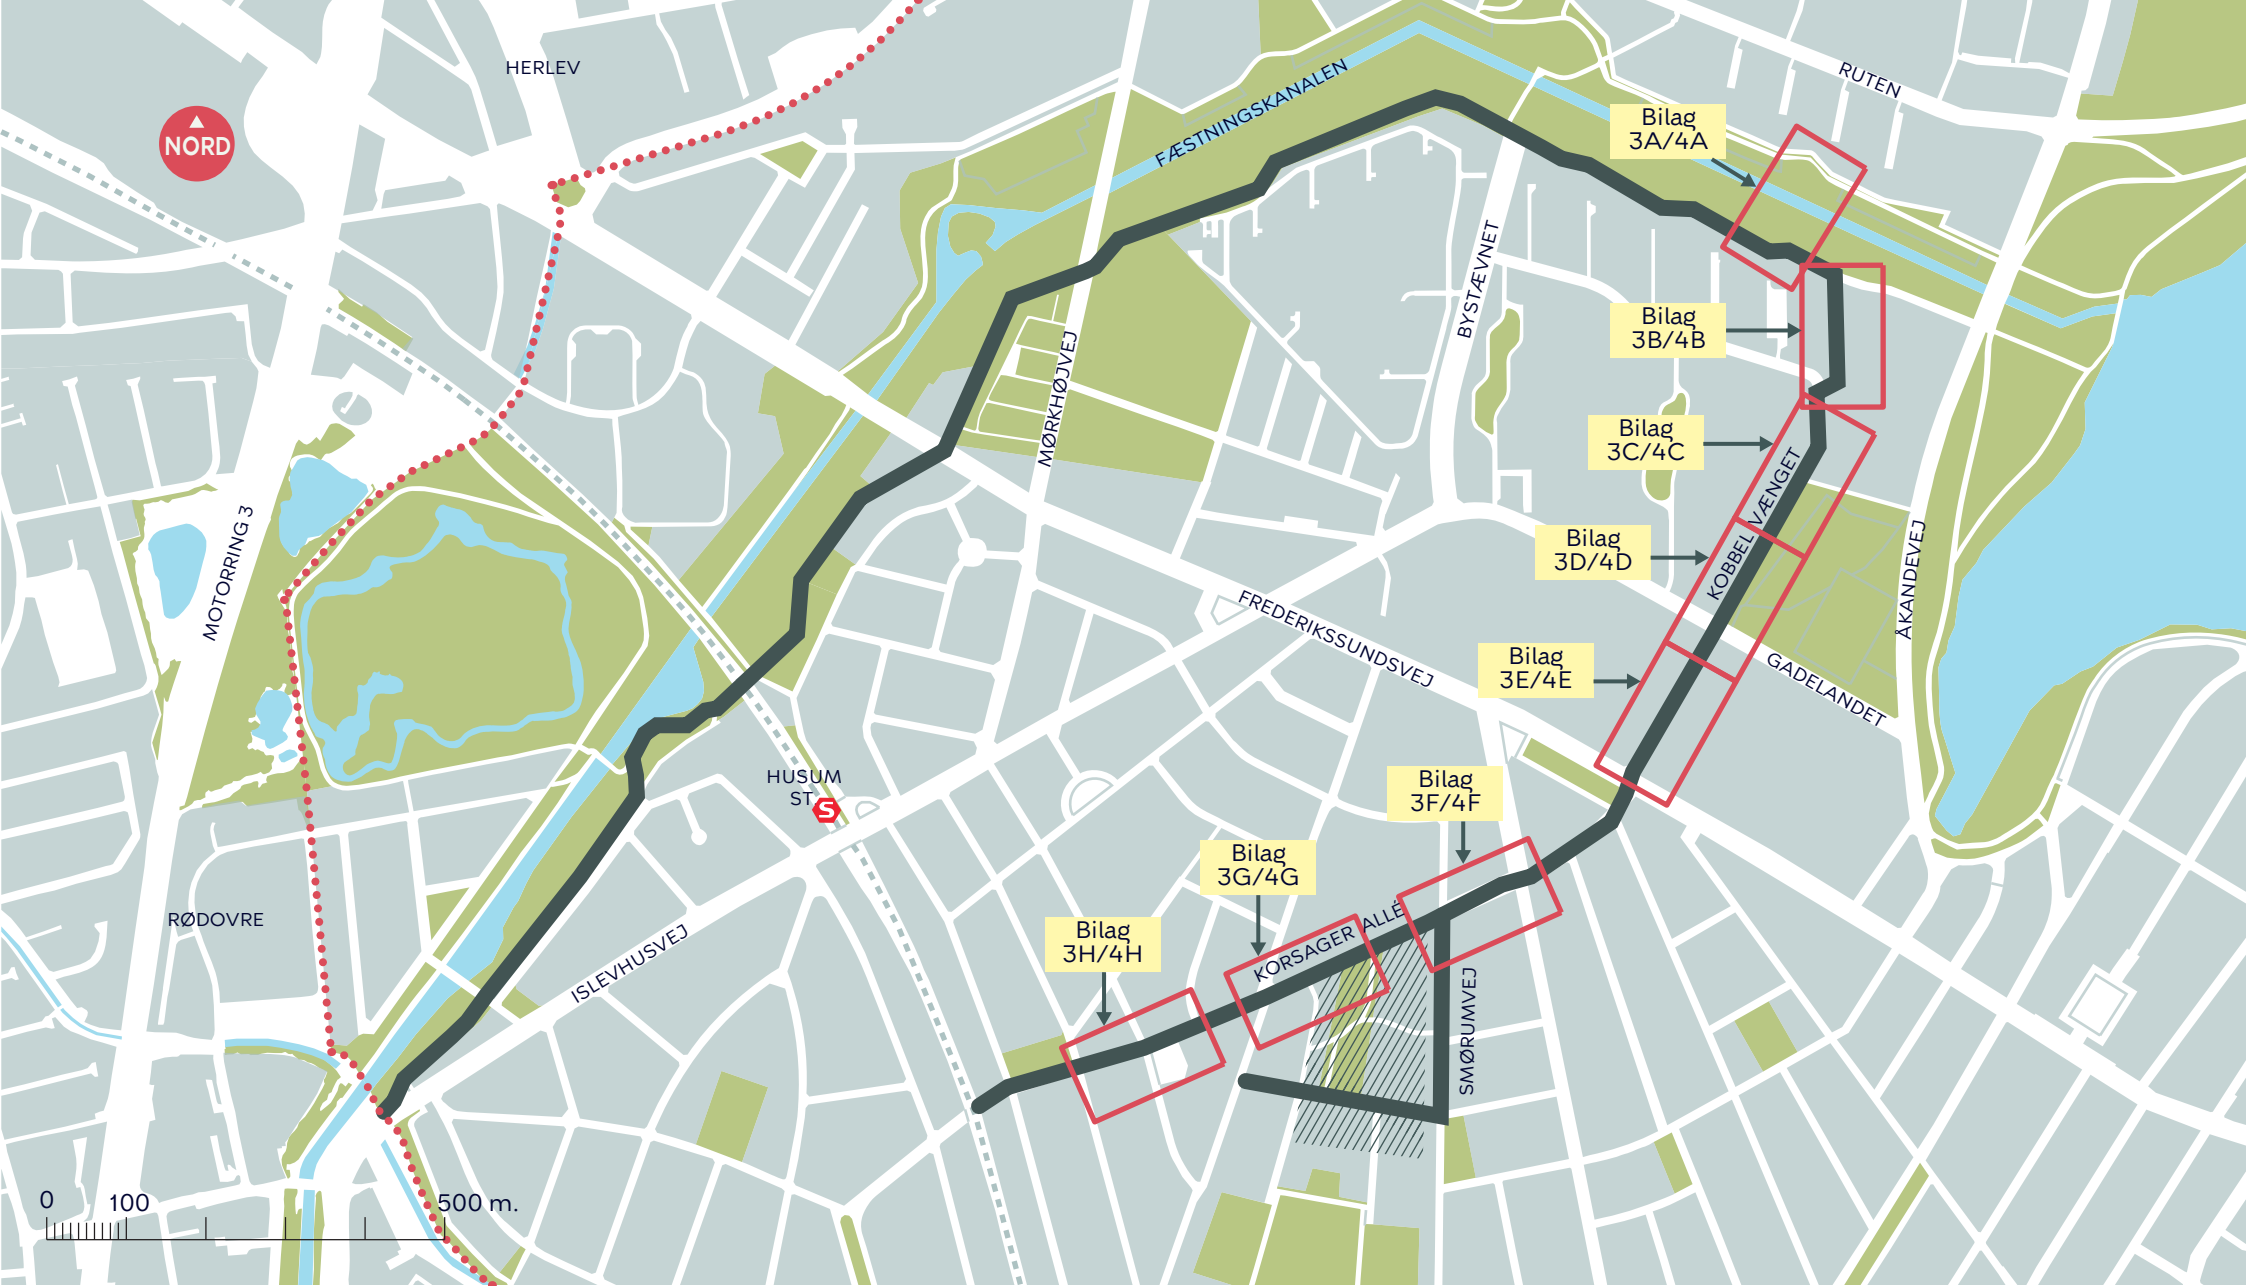

- Kommunegrænse
- Husumforbindelsen
- Klimaprojekt

HUSUMFORBINDELSEN
 Husum
 Oversigtskort
BILAG 2B

