


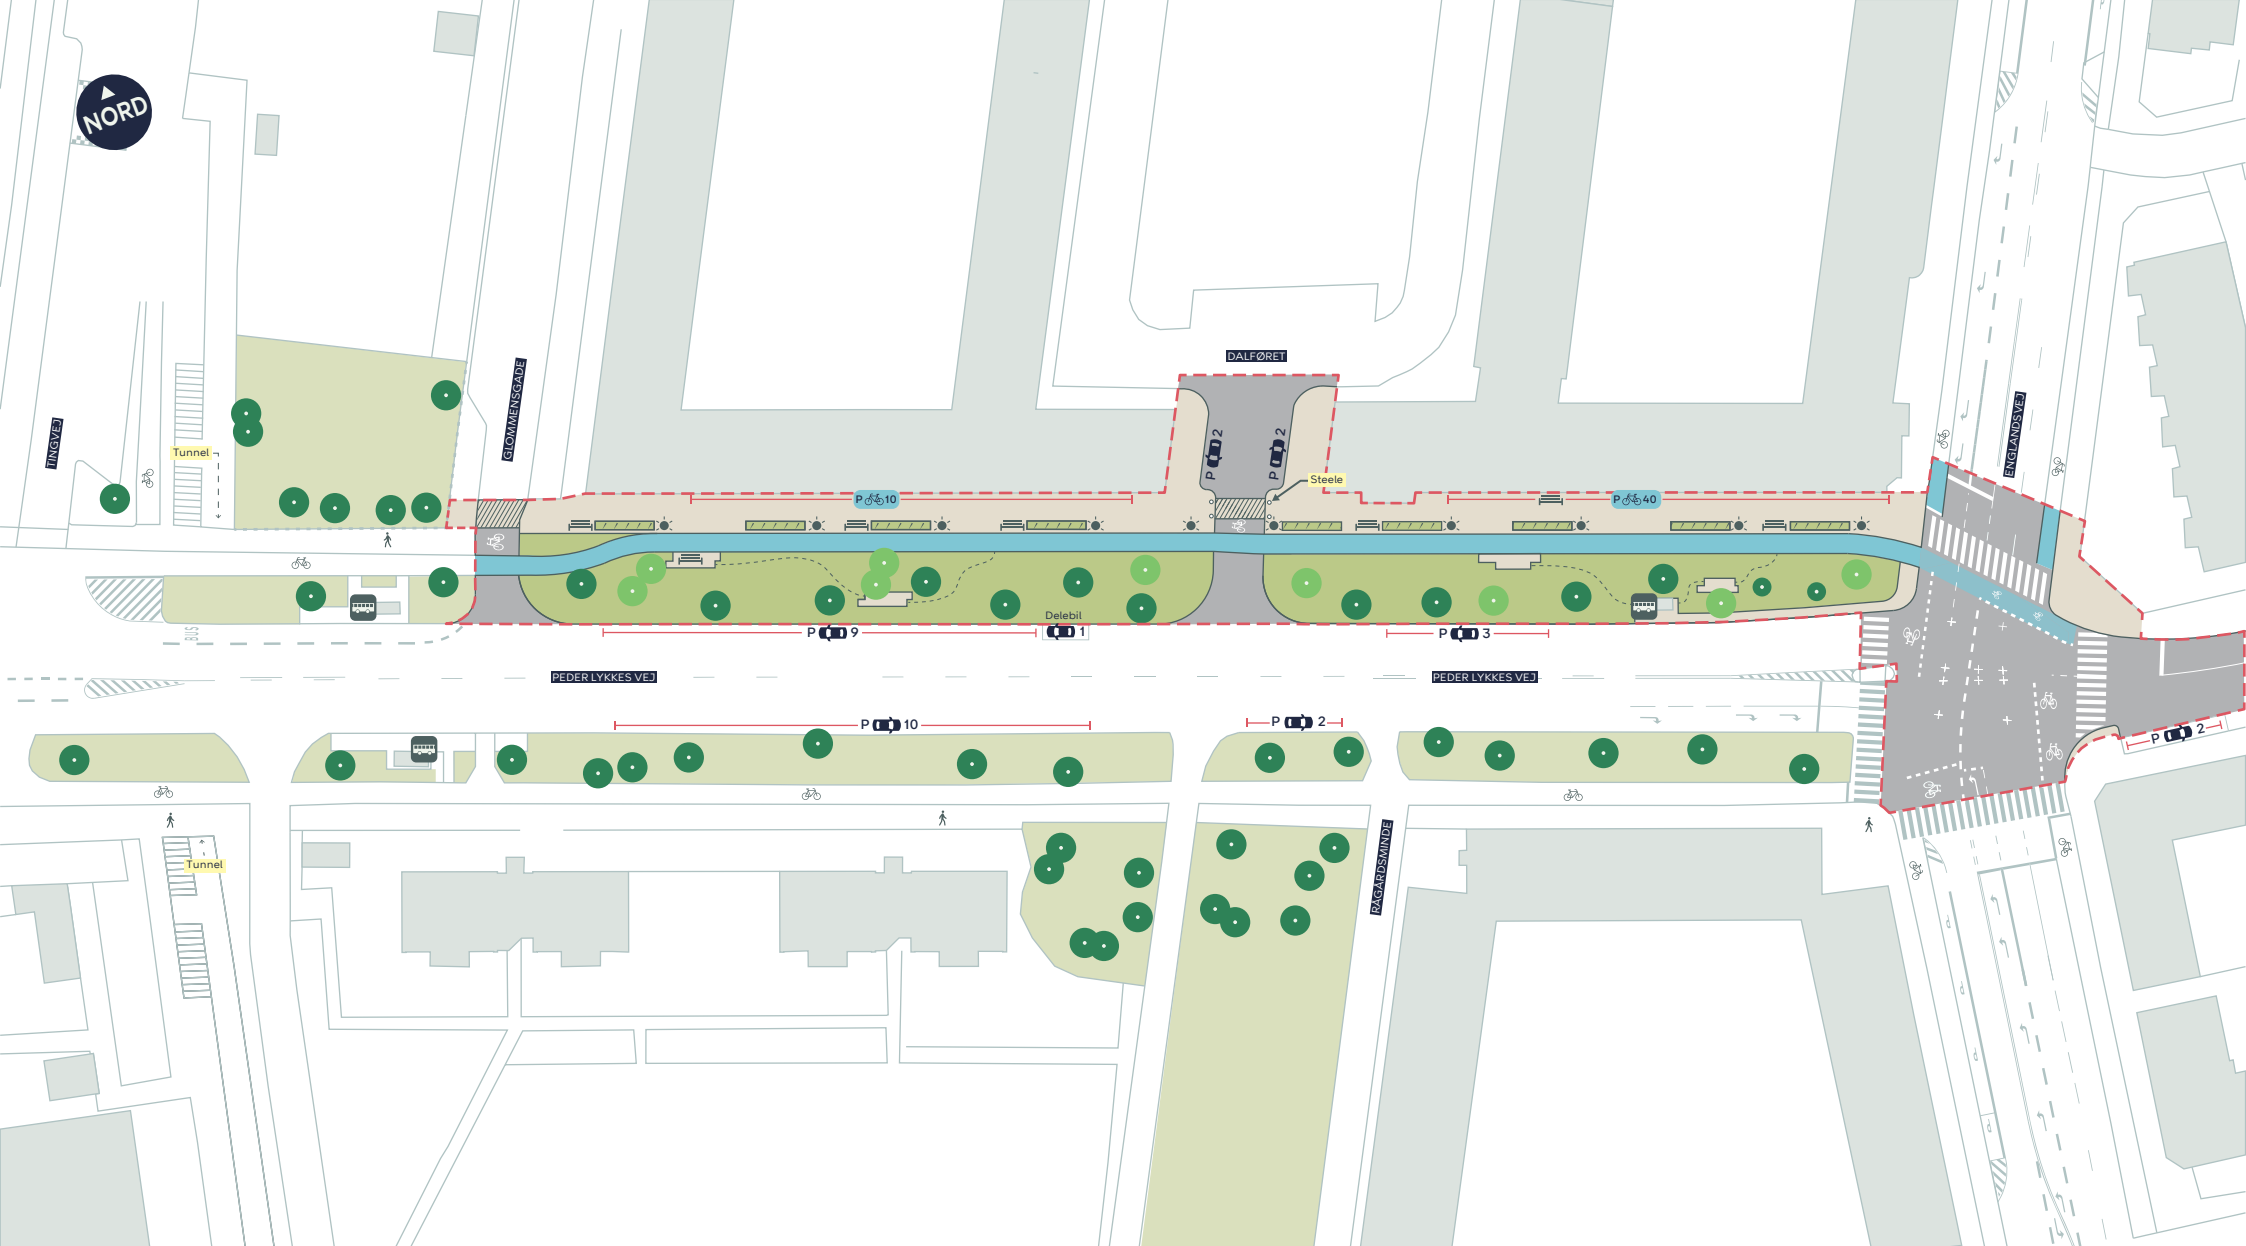

--- Anlægsområde

Cykelsti

Fortov

Beplantning

Overkørsel

Bænk

Belysning

Busstoppested

Nyt, lavt træ (9 stk.)

Eksisterende træ (13 stk. indenfor anlægsområdet)


PEDER LYKKES VEJ - BYNATUR OG CYKELSTI

Amager Vest

Projektforslag

BILAG 4 SAMLET



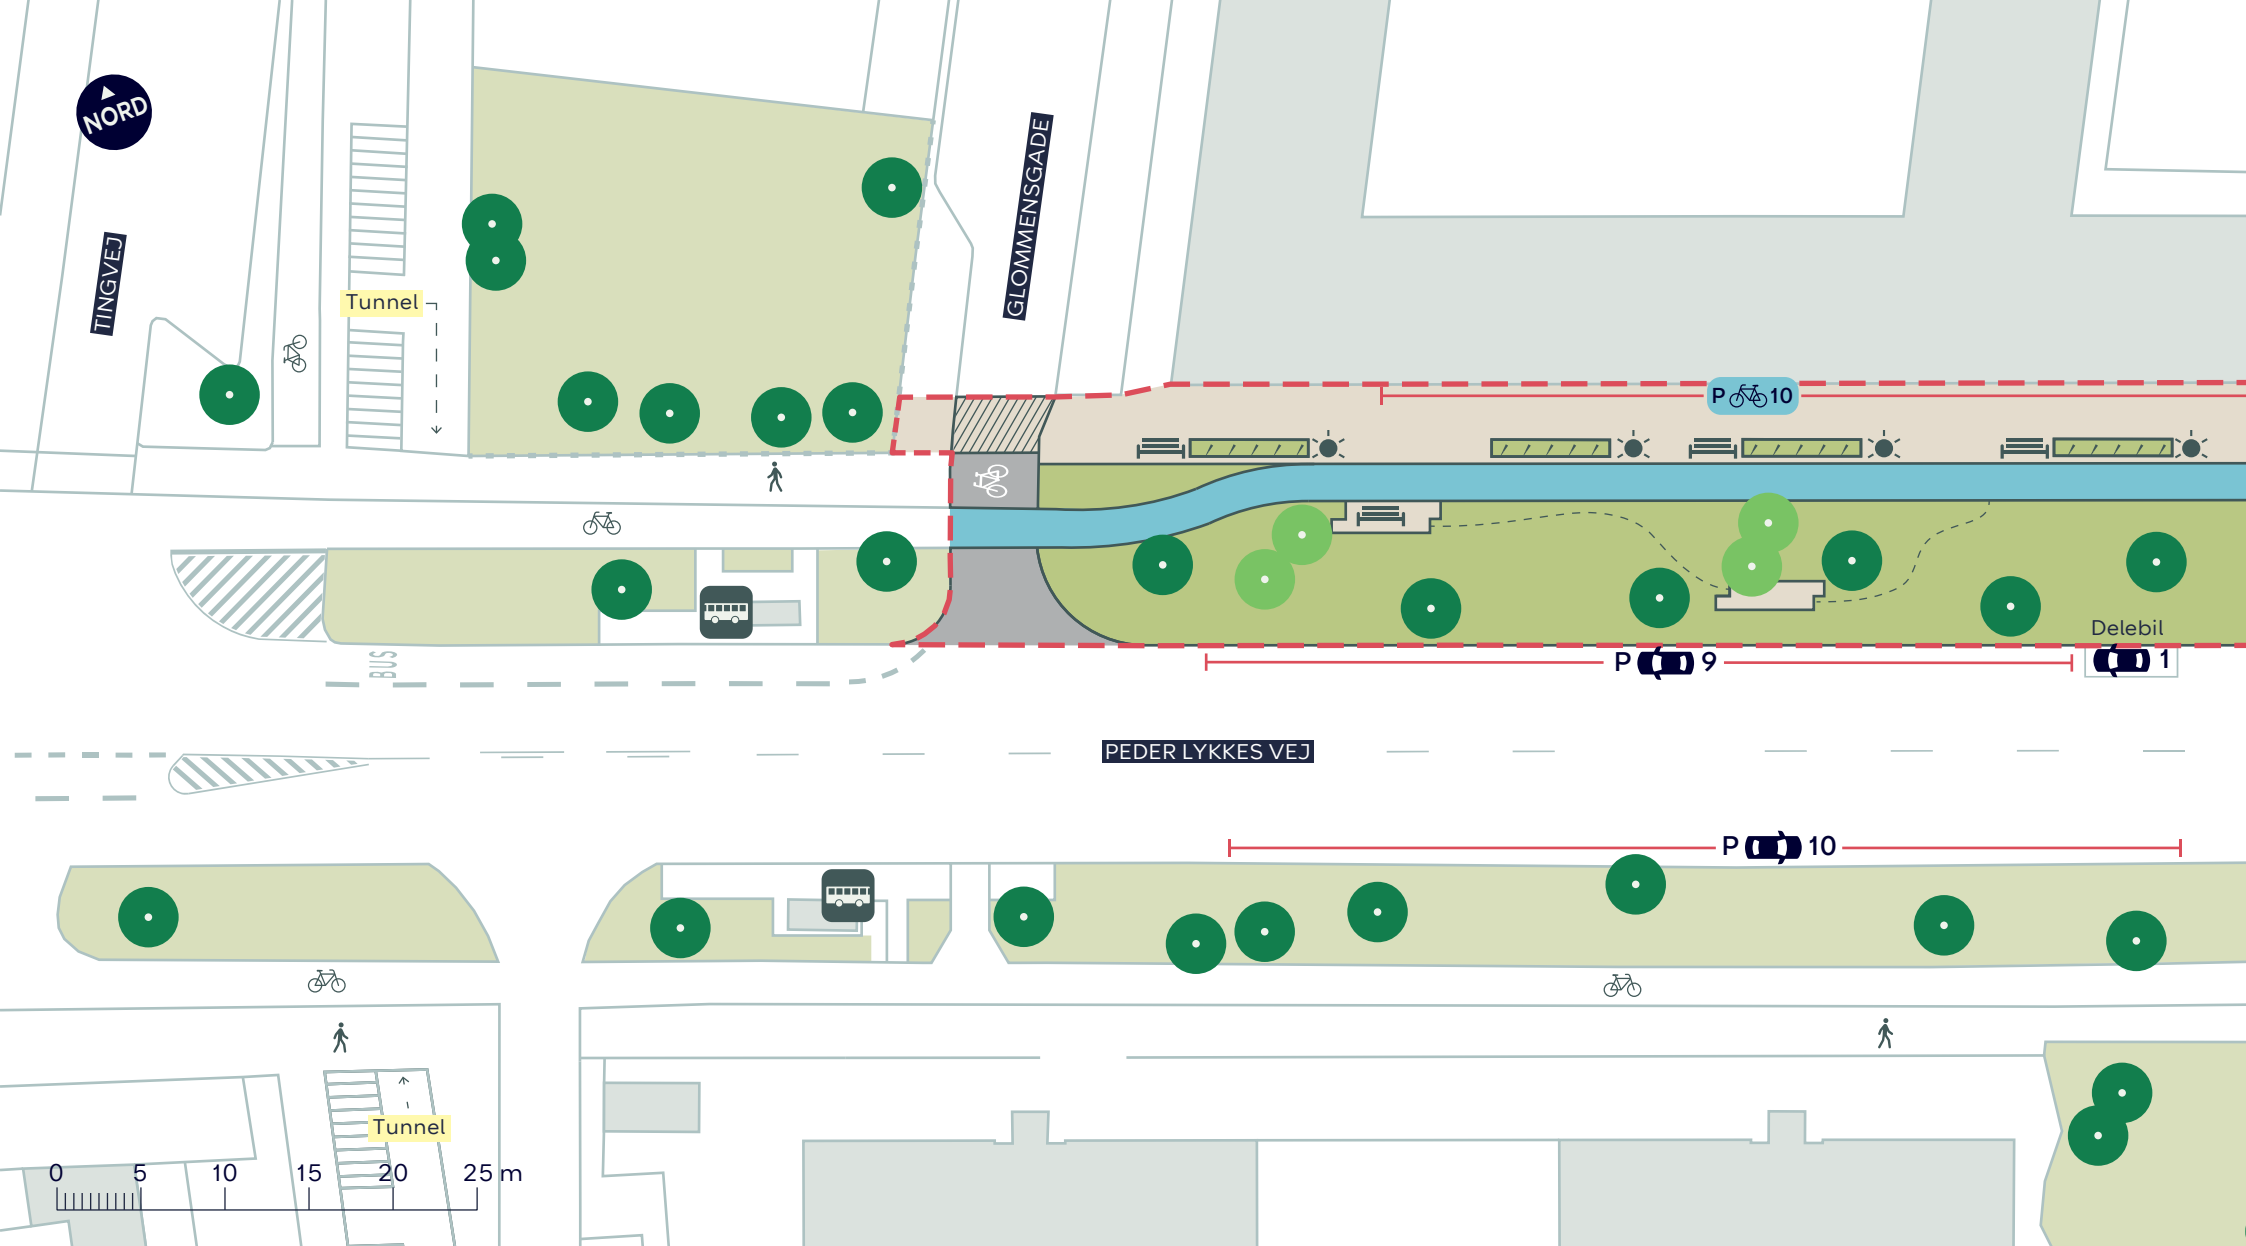


- | | |
|---|---|
| --- Anlægsområde | Bænk |
| ■ Cykelsti | Belysning |
| ■ Fortov | Busstoppested |
| ■ Beplantning | ● Nyt, lavt træ (4 stk.) |
| ■ Overkørsel | ● Eksisterende træ (6 stk. indenfor anlægsområdet) |

PEDER LYKKES VEJ - BYNATUR OG CYKELSTI

Amager Vest
Projektforslag

BILAG 4A



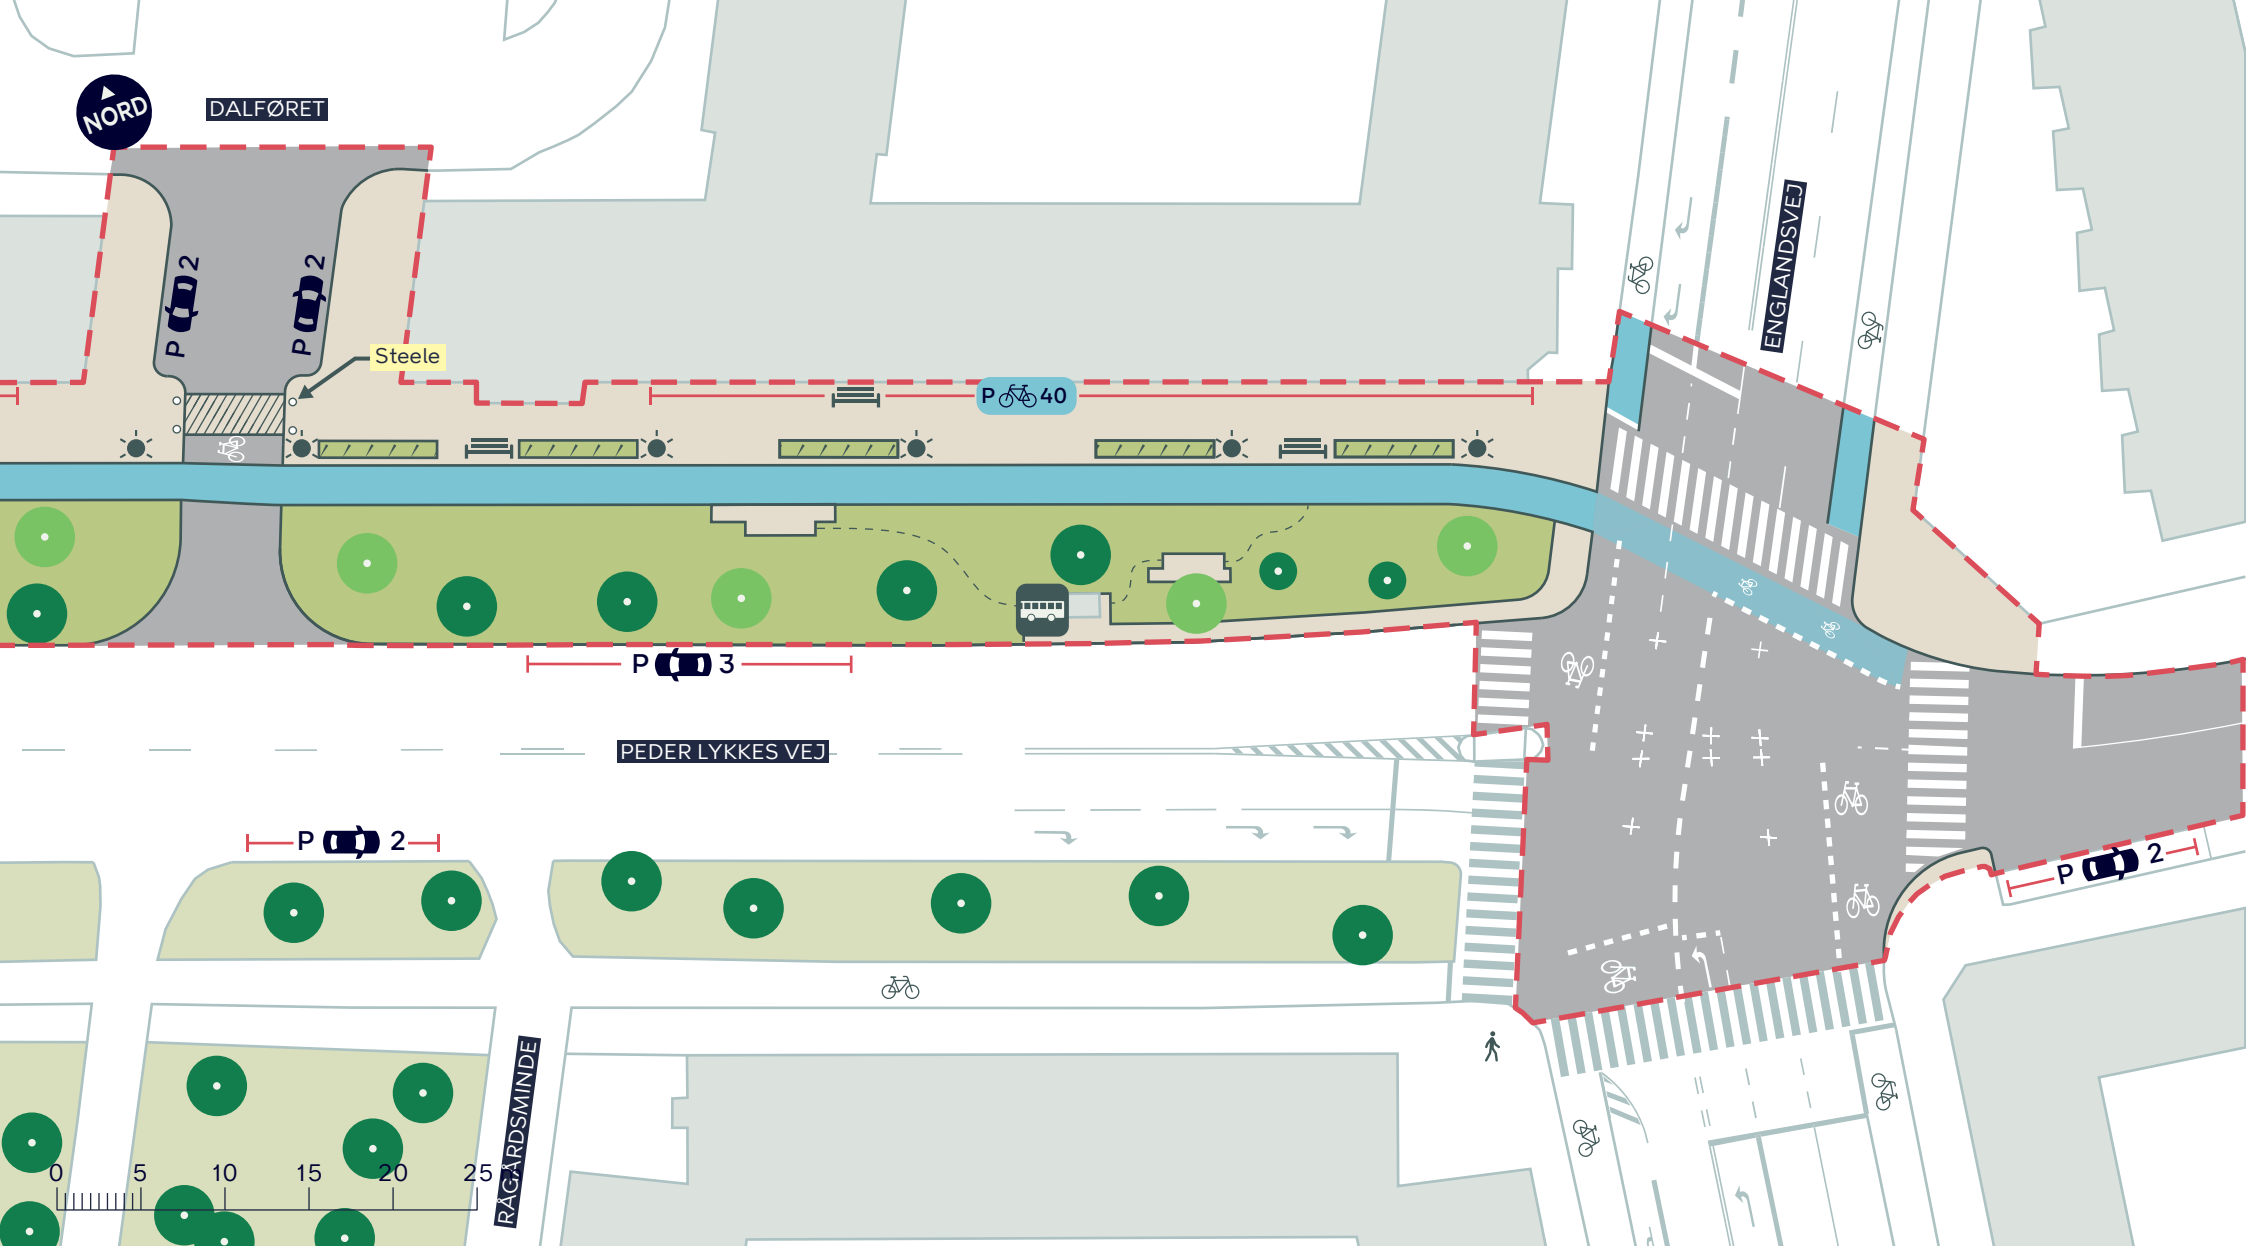

- Anlægsområde
- Cykelsti
- Fortov
- Beplantning
- Overkørsel
- Bænk
- Belysning
- Busstoppested
- Nyt, lavt træ (5 stk.)
- Eksisterende træ (7 stk. indenfor anlægsområdet)

PEDER LYKKES VEJ - BYNATUR OG CYKELSTI

Amager Vest
Projektforslag

BILAG 4B

