


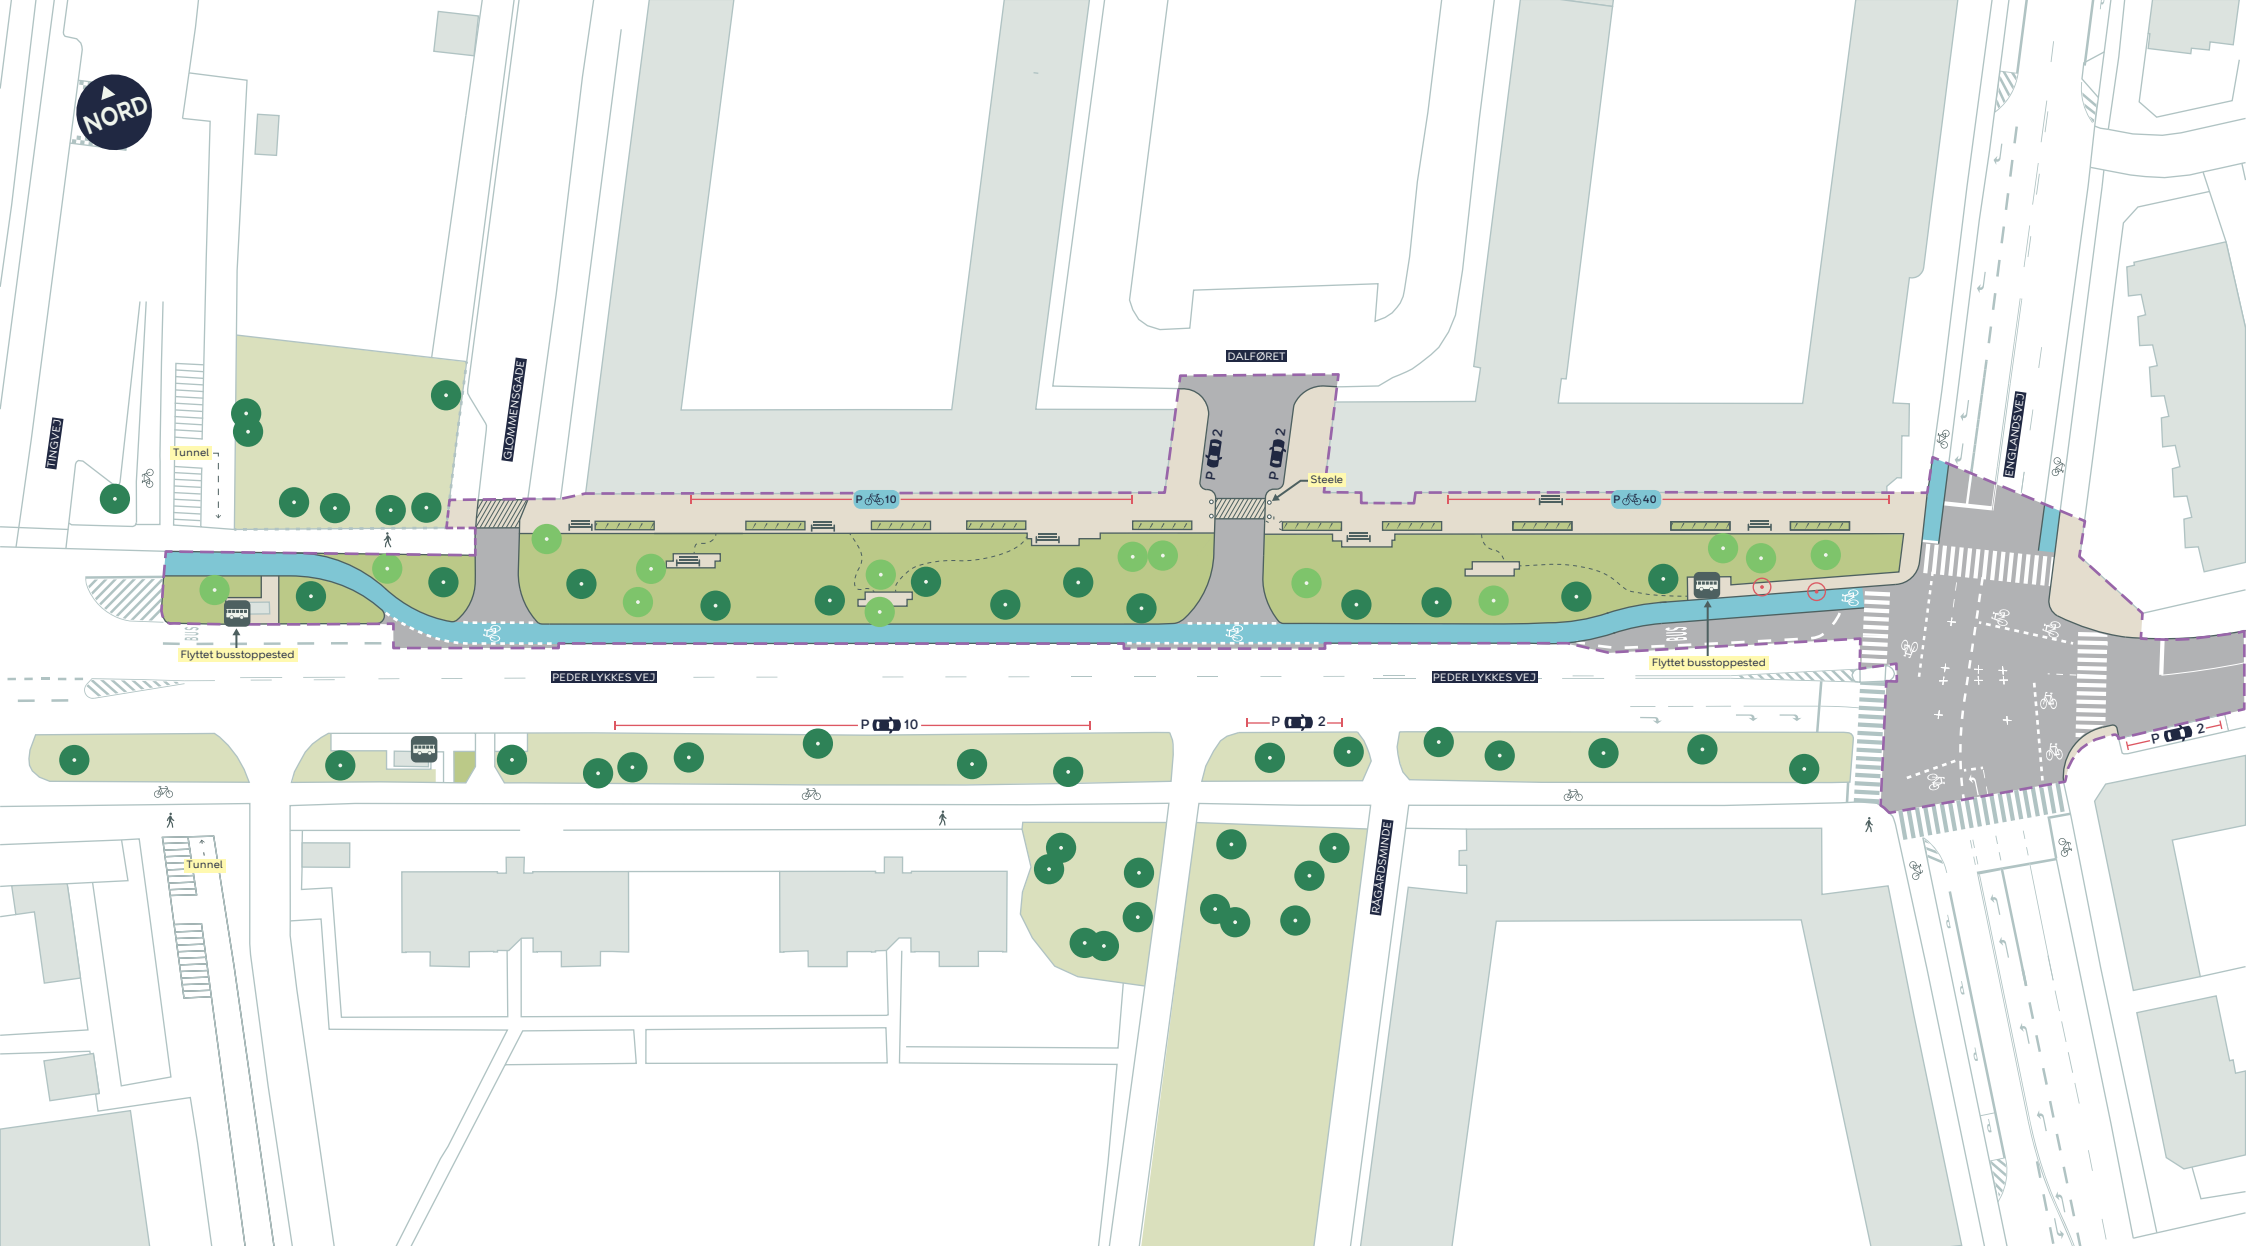

- | | |
|--|---|
| --- Politisk handlerum | Bænk |
| — Cykelsti | Belysning |
| — Fortov | Busstoppested |
| — Beplantning | ● Nyt, lavt træ (14 stk.) ○ Træ der fældes (2 stk.) |
| /// Overkørsel | ● Eksisterende træ (13 stk. indenfor anlægsområdet) |


PEDER LYKKES VEJ - BYNATUR OG CYKELSTI

Amager Vest

Politisk handlerum

BILAG 5 SAMLET



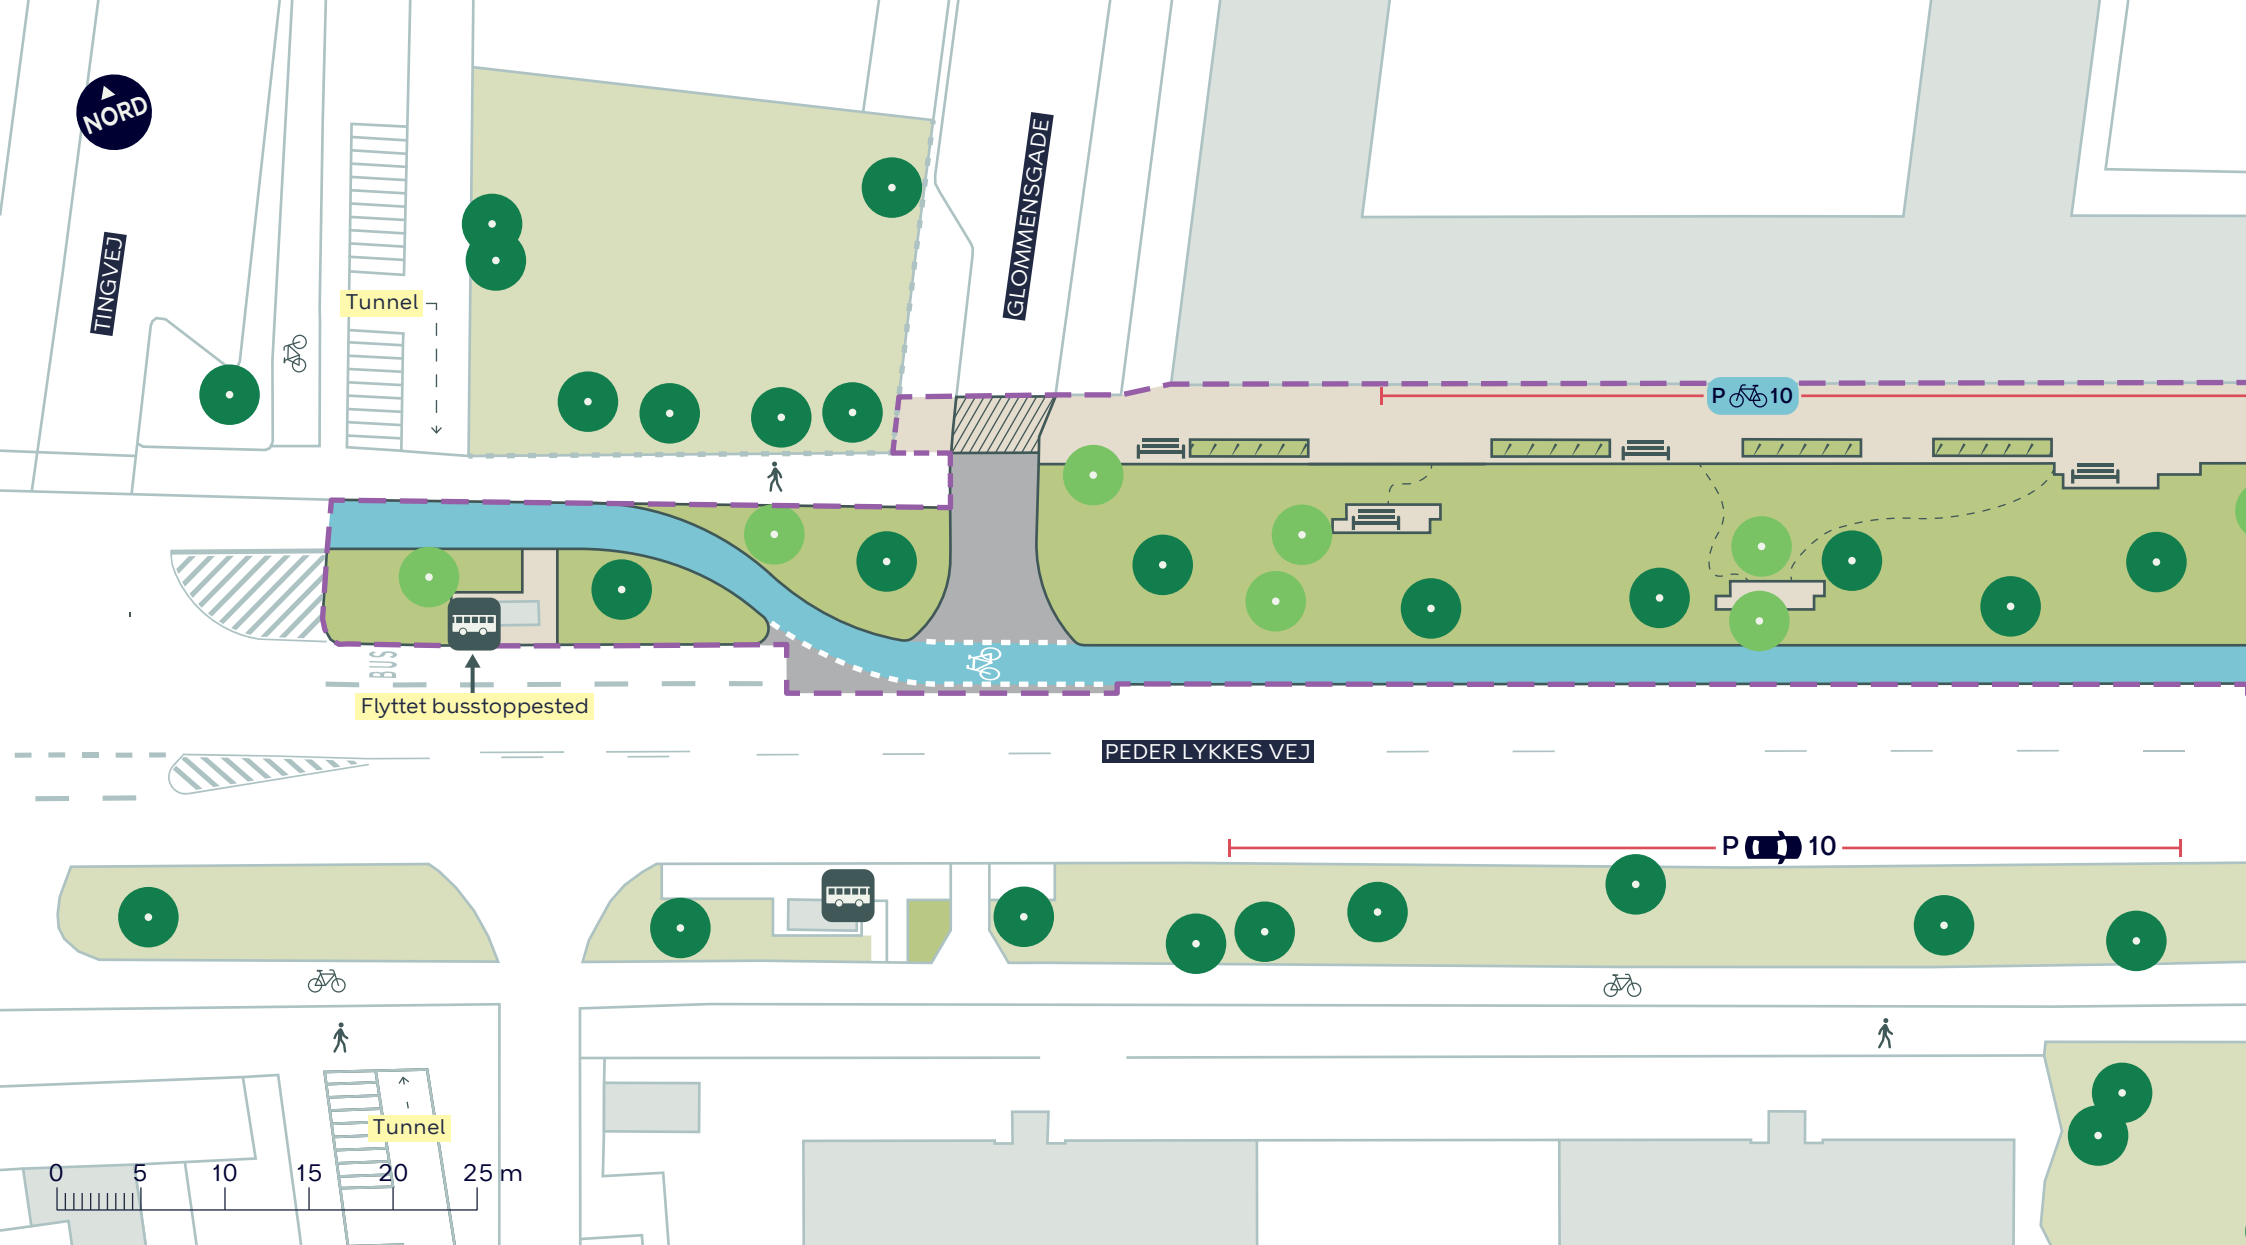

--- Politisk handlerum

Cykelsti

Fortov

Beplantning

Overkørsel

Bænk

Busstoppested

Nyt, lavt træ (7 stk.)

Eksisterende træ (8 stk. indenfor anlægsområdet)


PEDER LYKKES VEJ - BYNATUR OG CYKELSTI

Amager Vest

Politisk handlerum

BILAG 5A



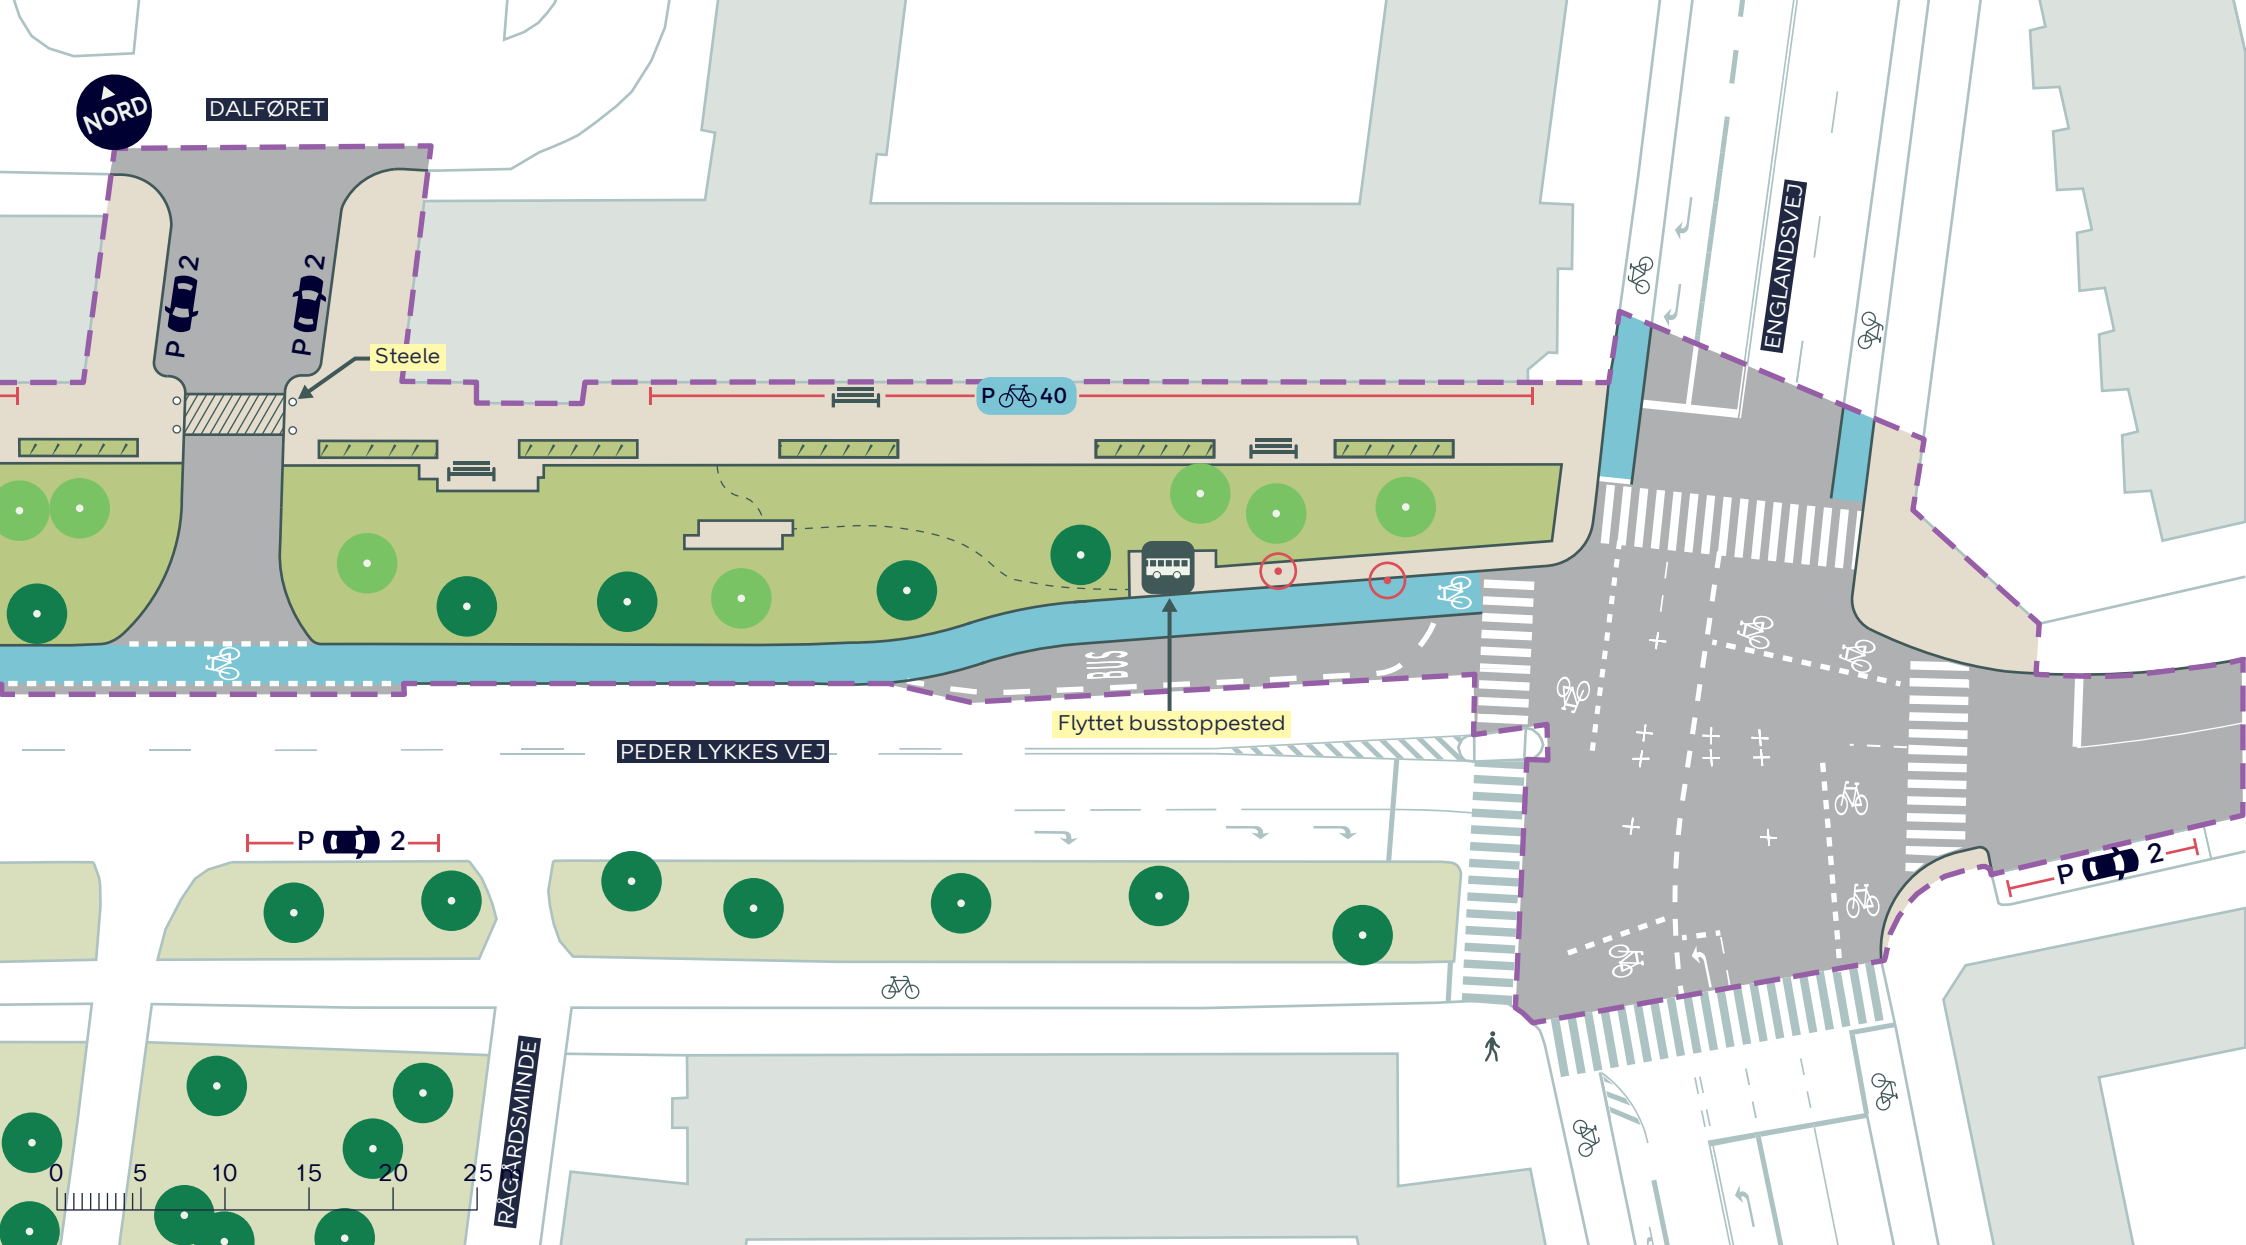

- | | |
|--|---|
| --- Politisk handlerum | Bænk |
| --- Cykelsti | Belysning |
| --- Fortov | Busstoppested |
| --- Beplantning | ● Nyt, lavt træ (6 stk.) |
| --- Overkørsel | ○ Træ der fældes (2 stk.) |
| | ● Eksisterende træ (5 stk. indenfor anlægsområdet) |

PEDER LYKKES VEJ - BYNATUR OG CYKELSTI

Amager Vest

Politisk handlerum

BILAG 5B

