



--- Anlægsområde

 Cykelsti

 Fortov

//// Overkørsel


 Træ

 Busstoppested

**SALLINGVEJ**  
Vanløse  
Eksisterende forhold

**BILAG 2**



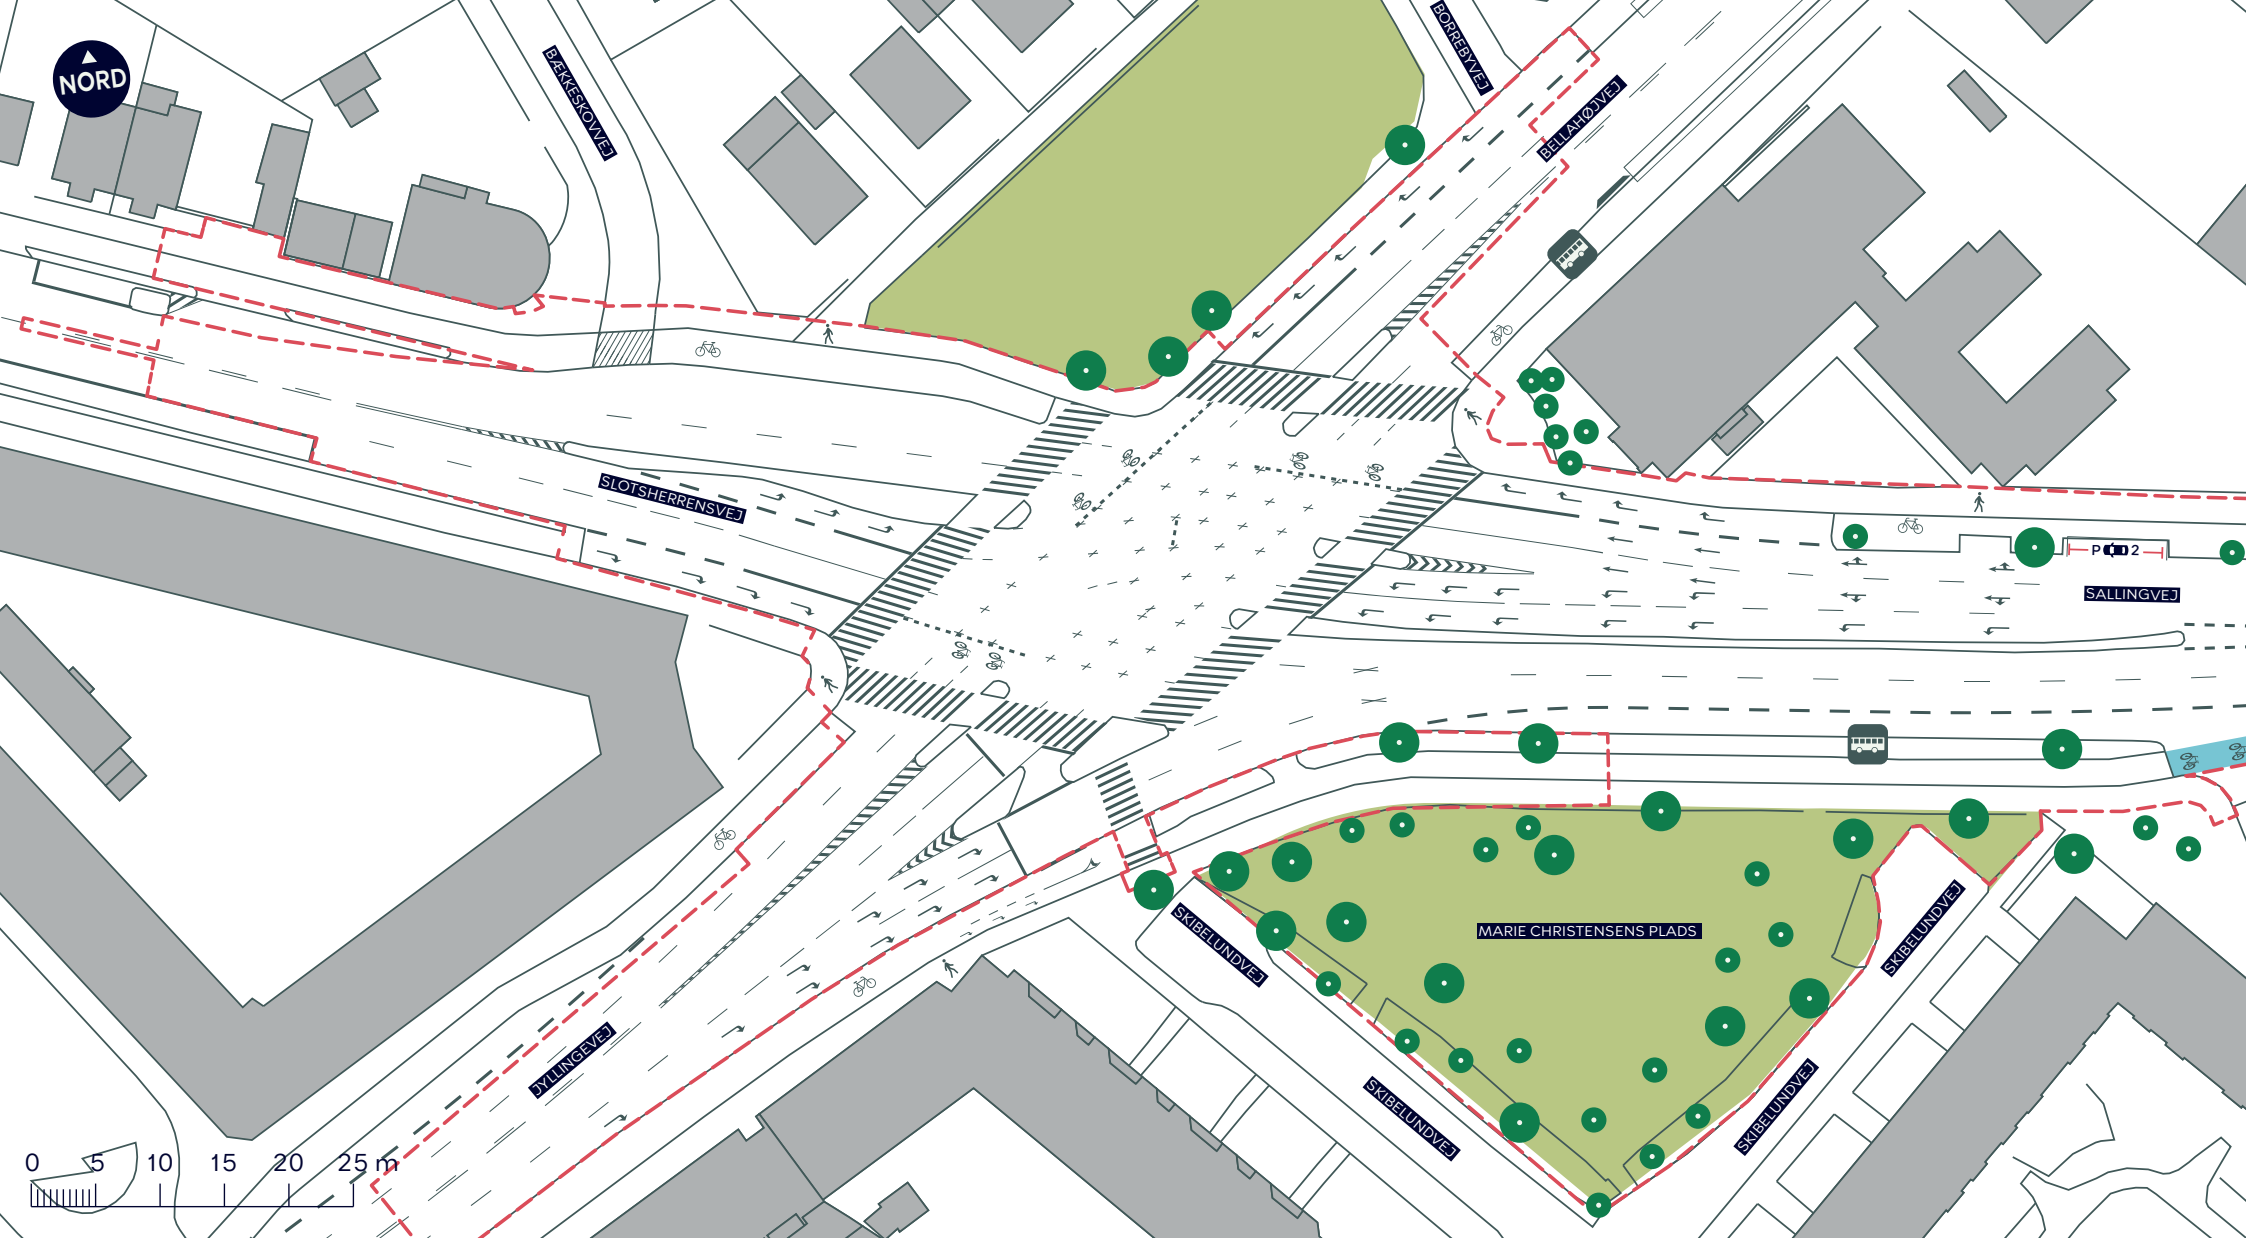

--- Anlægsområde

 Cykelsti

 Fortov

 Overkørsel


 Træ

 Busstoppested

**SALLINGVEJ**  
Vanløse  
Eksisterende forhold

**BILAG 2A**



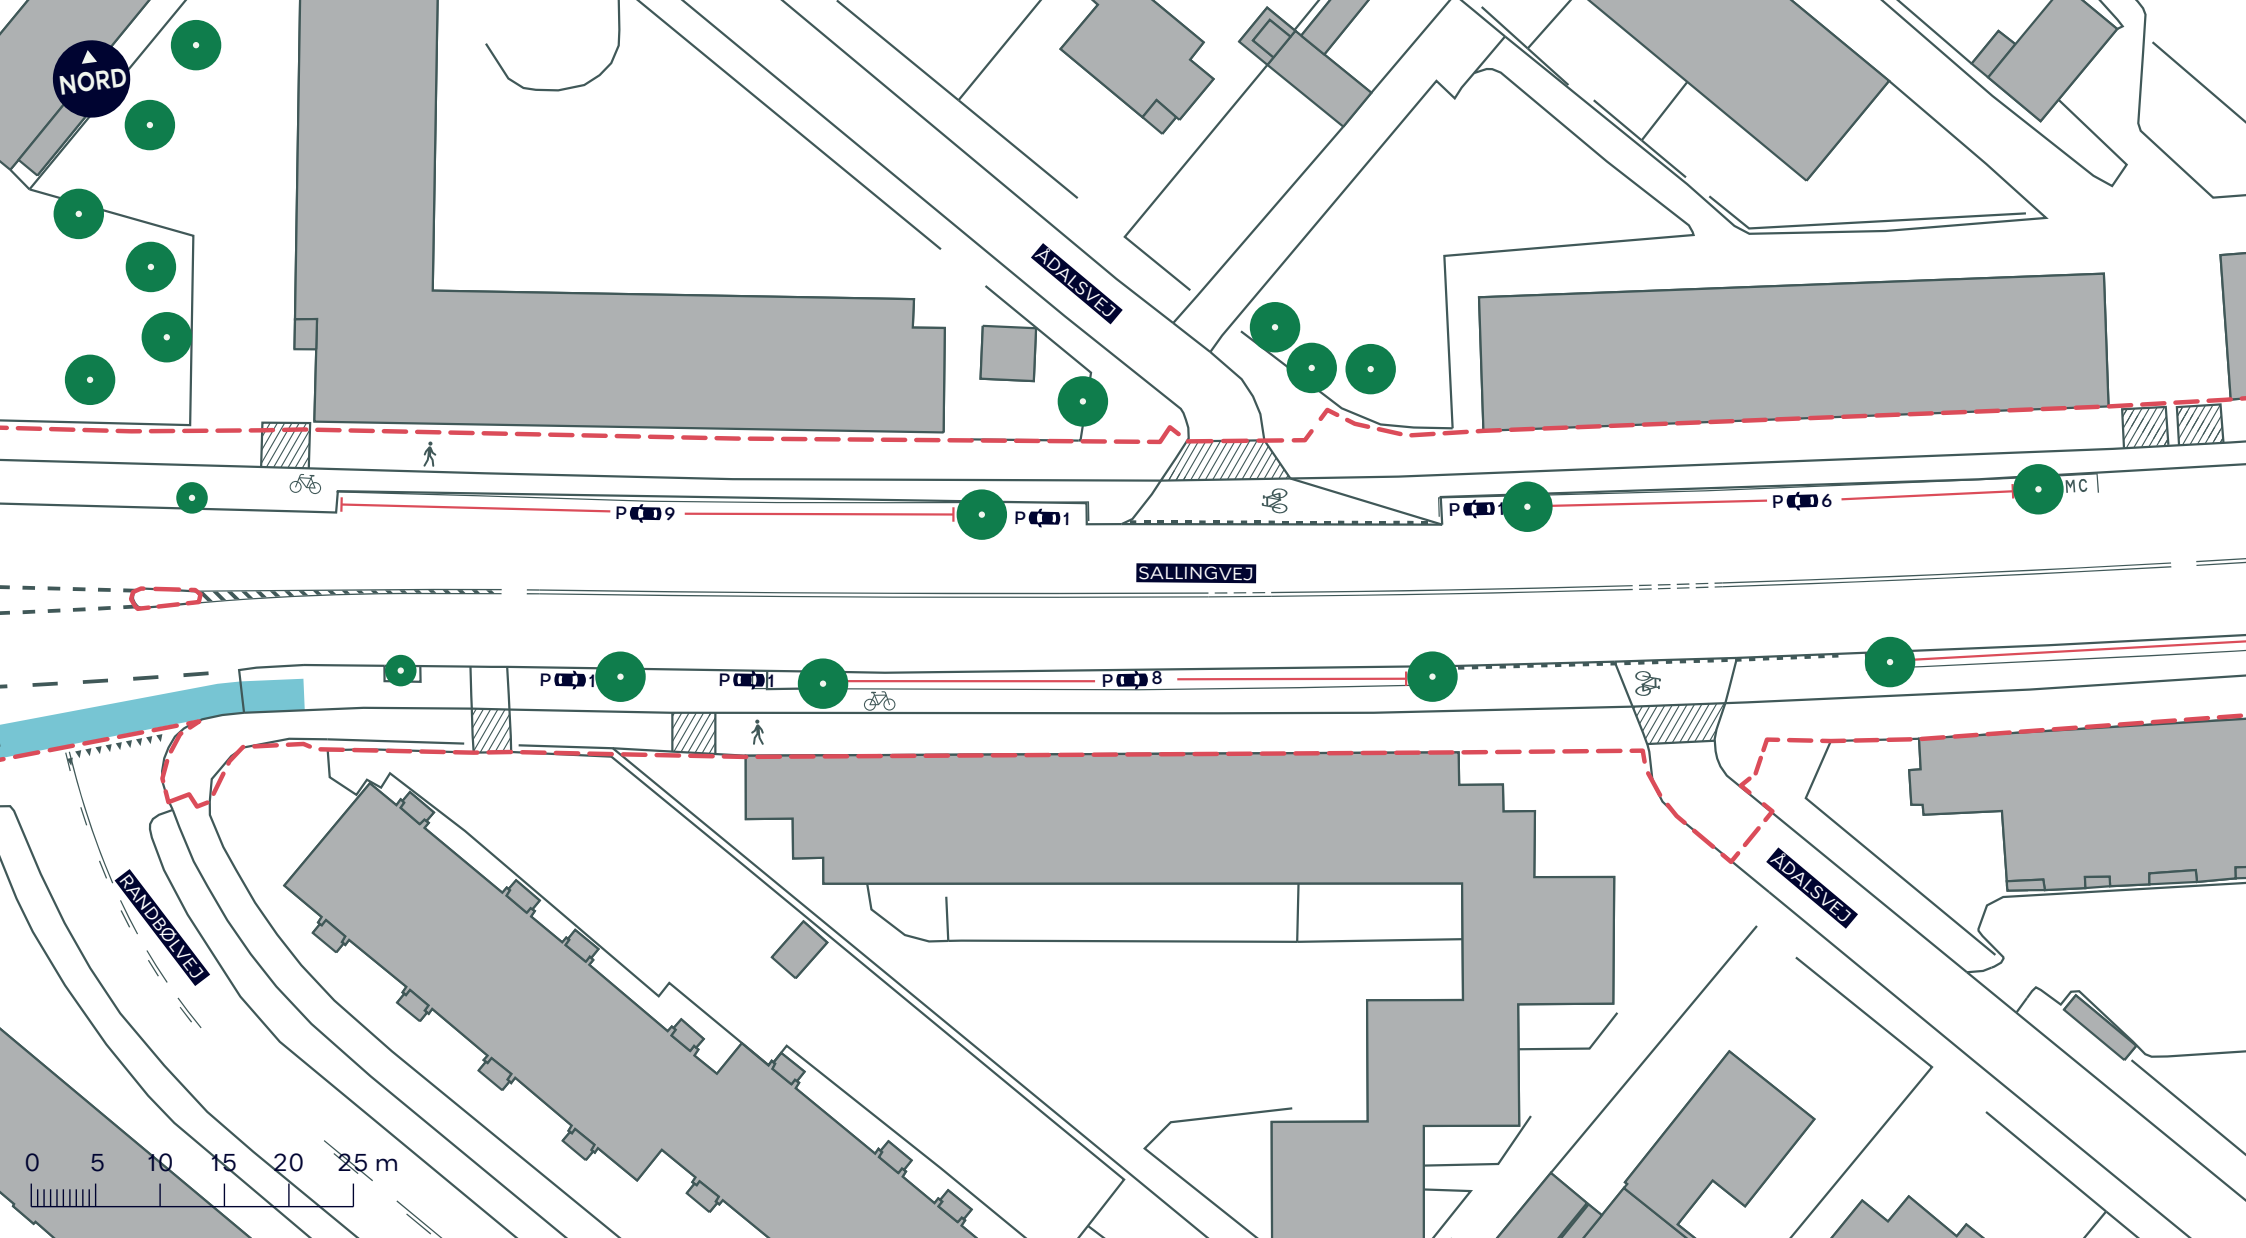

--- Anlægsområde

 Cykelsti

 Fortov

/////// Overkørsel


 Træ

**SALLINGVEJ**  
Vanløse  
Eksisterende forhold

**BILAG 2B**





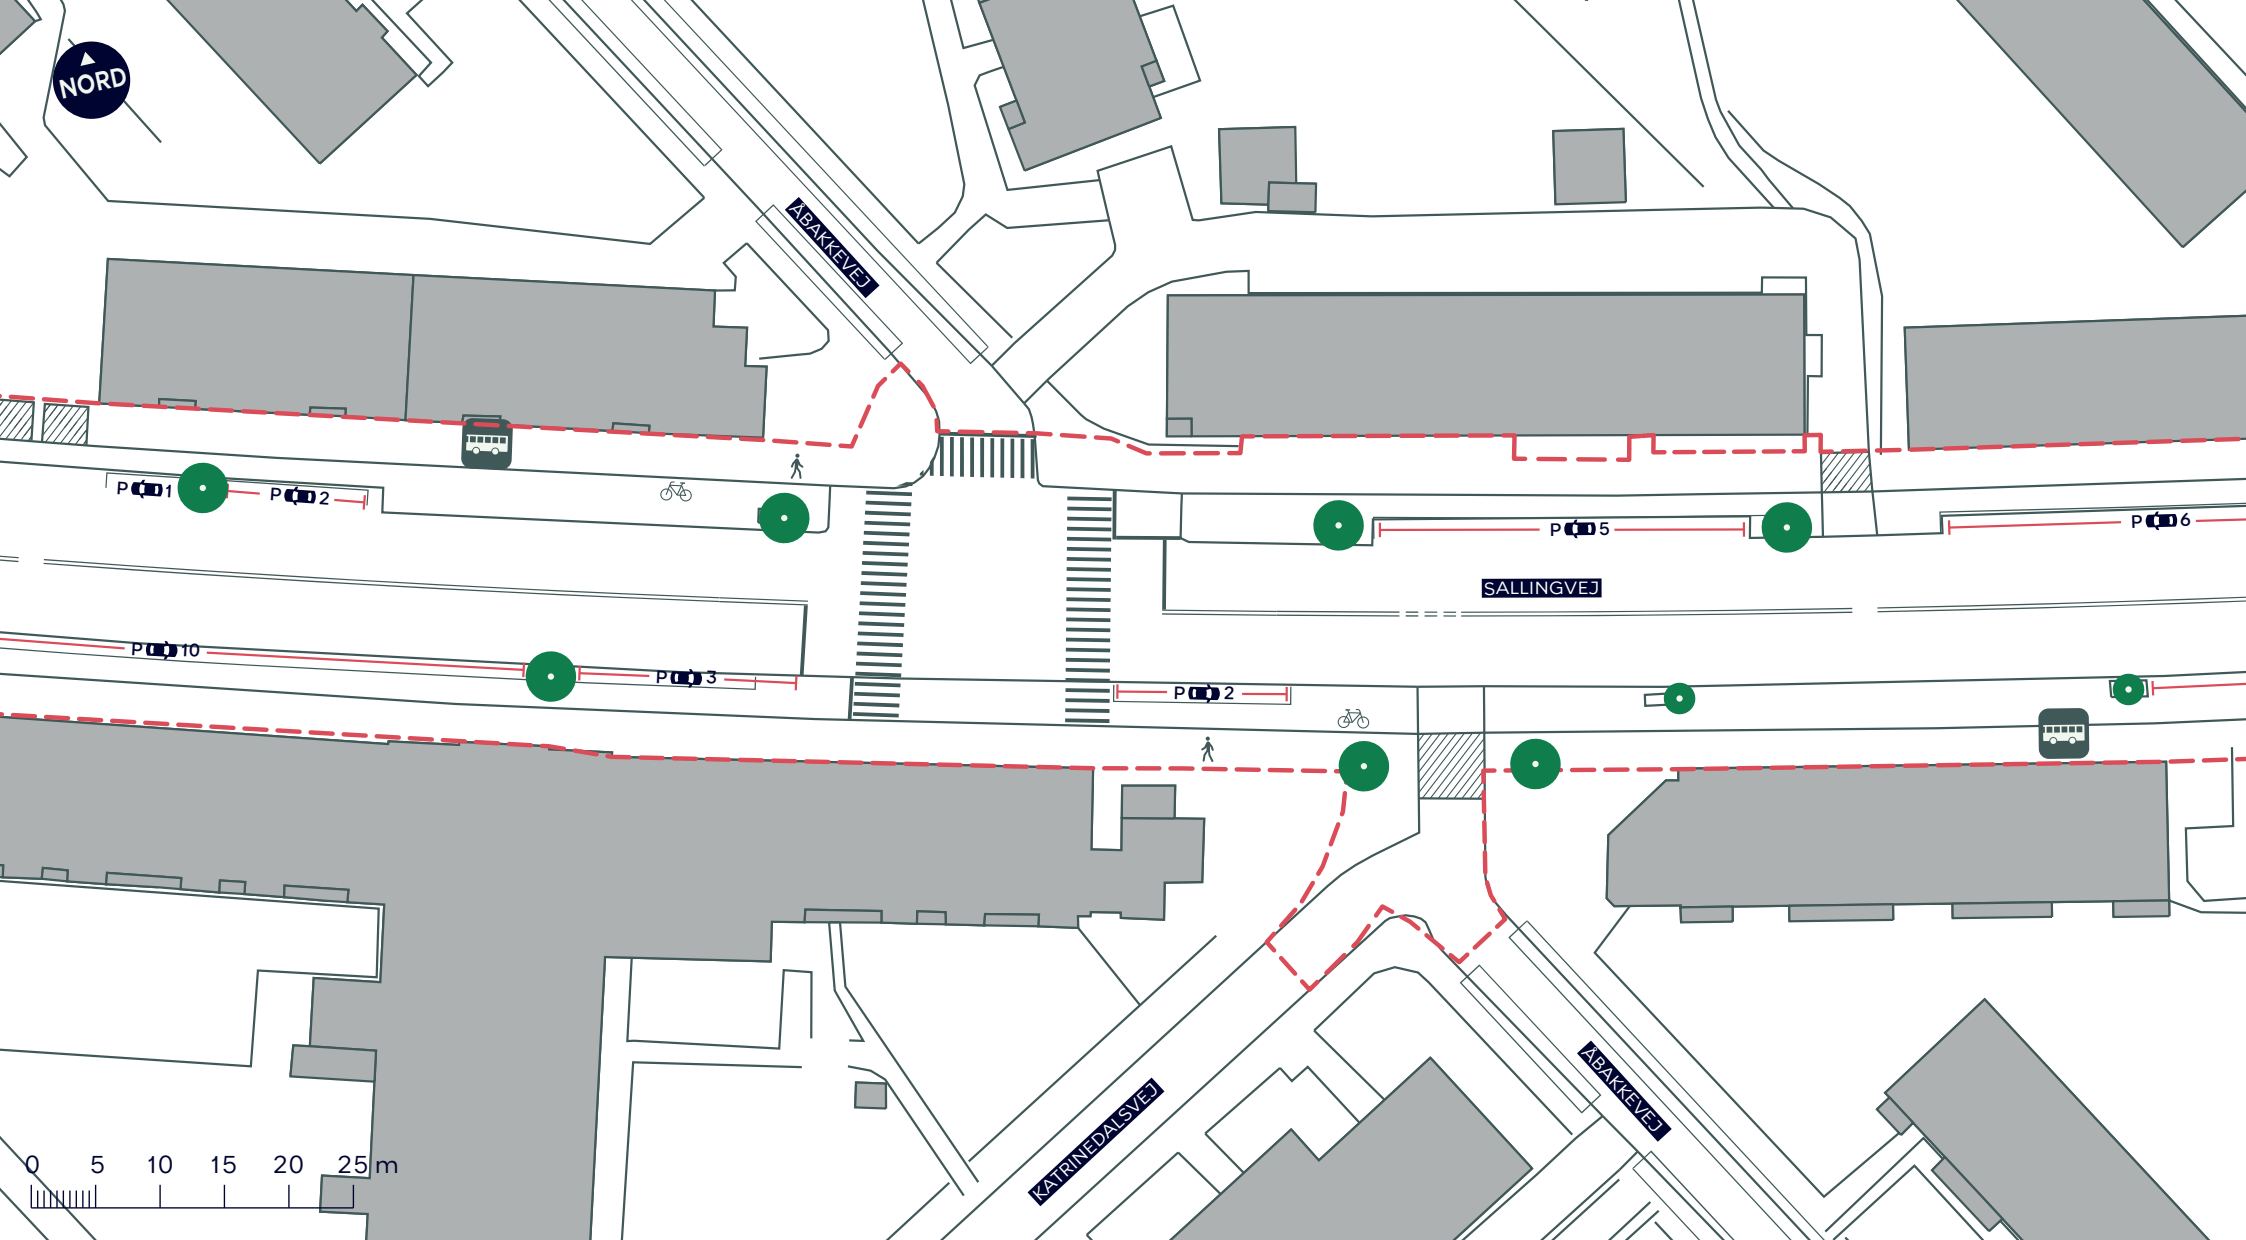

--- Anlægsområde

 Cykelsti

 Fortov

////// Overkørsel


 Træ

 Busstoppested

**SALLINGVEJ**  
Vanløse  
Eksisterende forhold

**BILAG 2C**



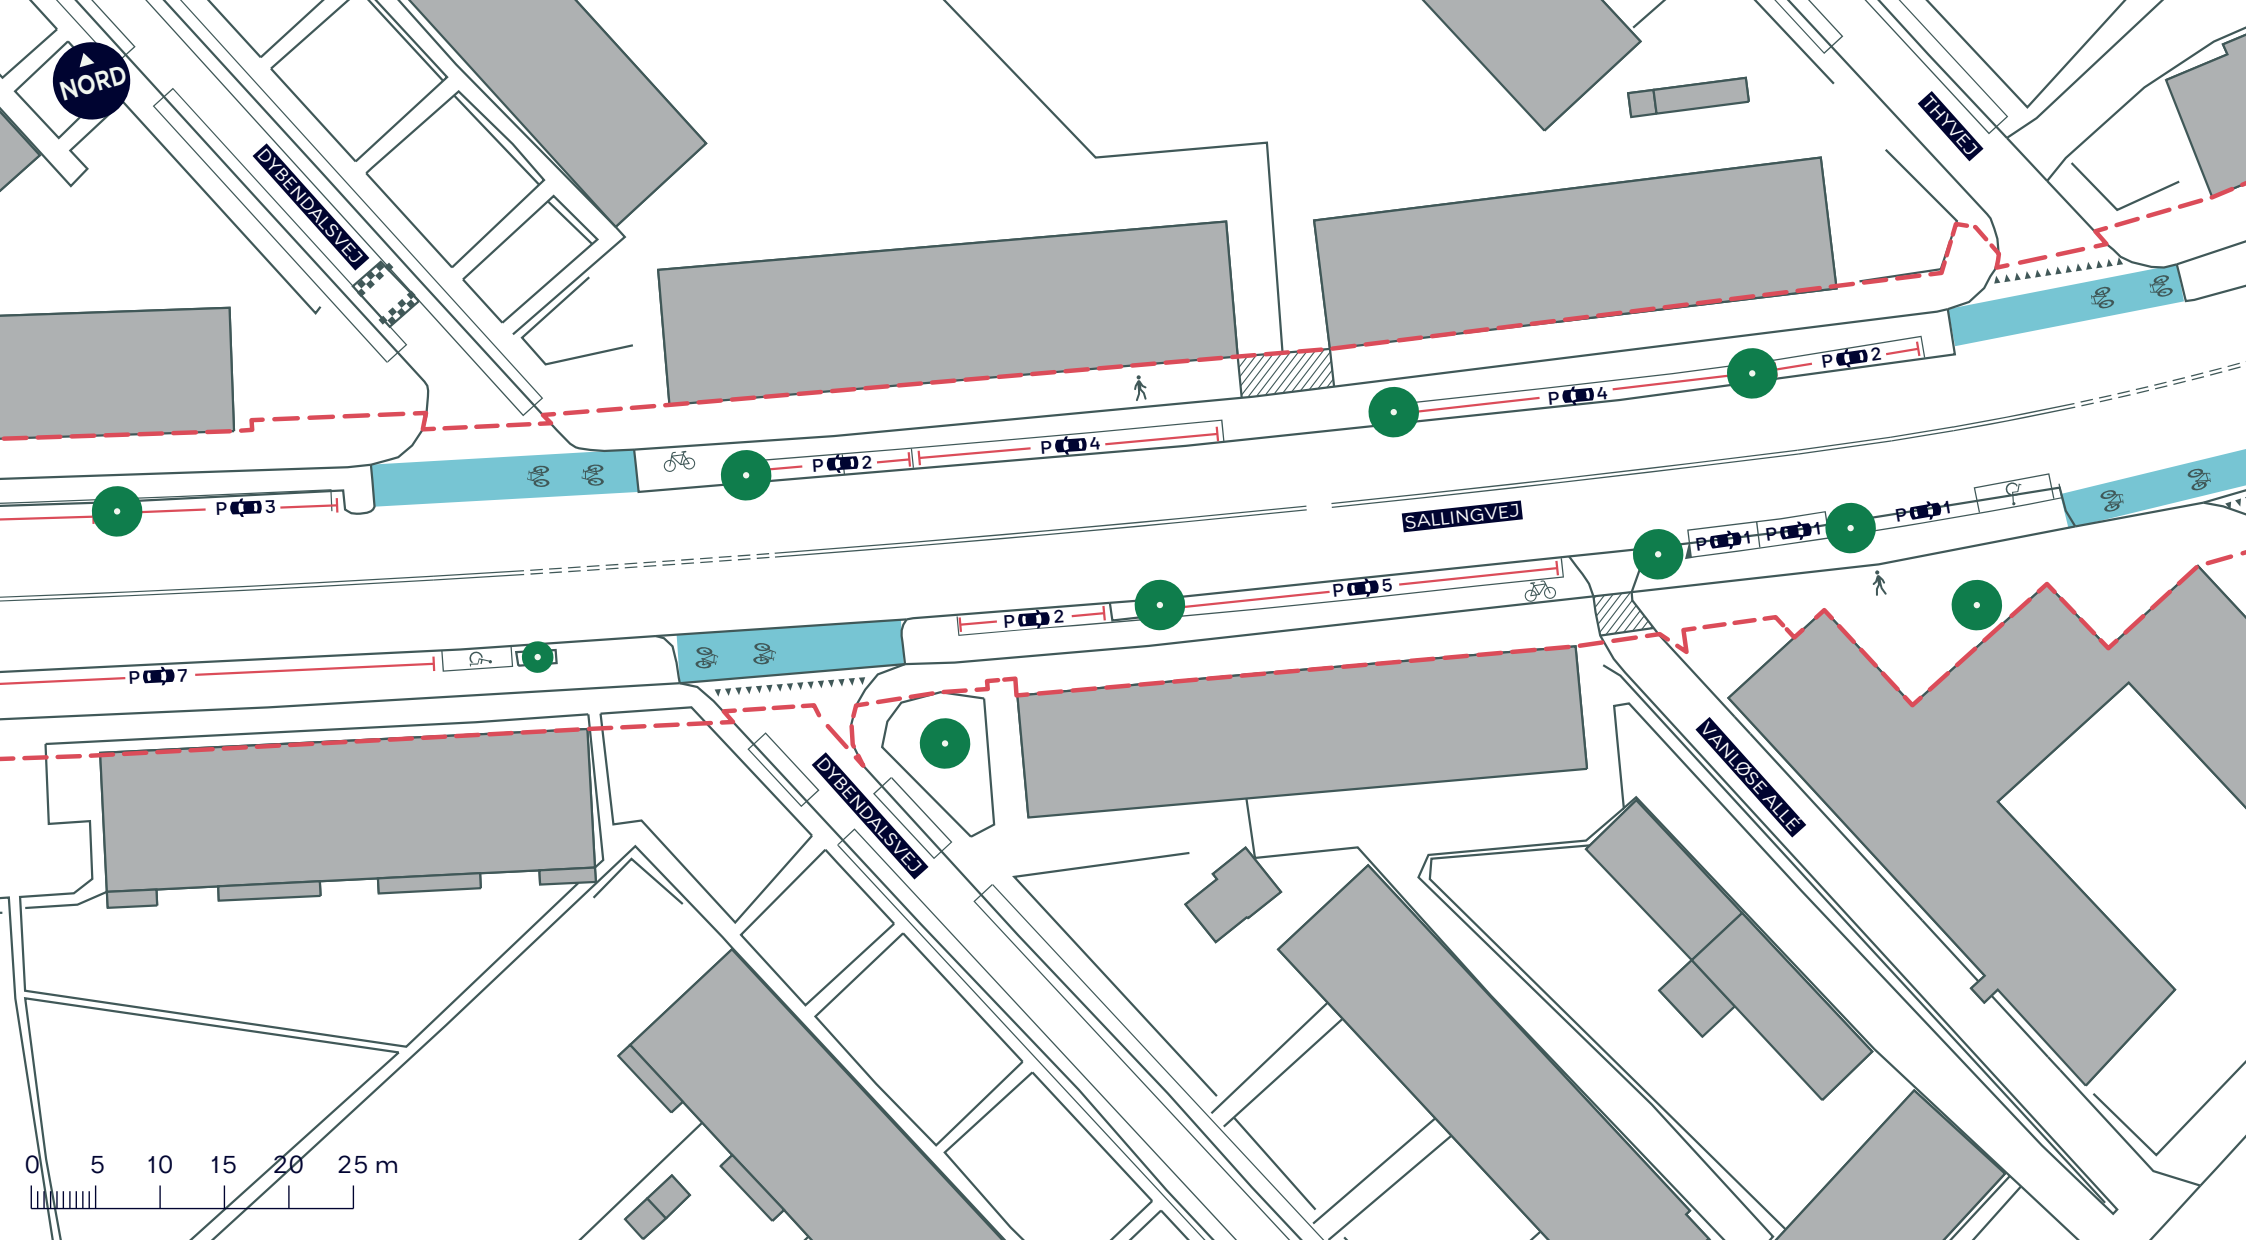

--- Anlægsområde

 Cykelsti

 Fortov


////// Overkørsel

 Træ

**SALLINGVEJ**  
Vanløse  
Eksisterende forhold

**BILAG 2D**



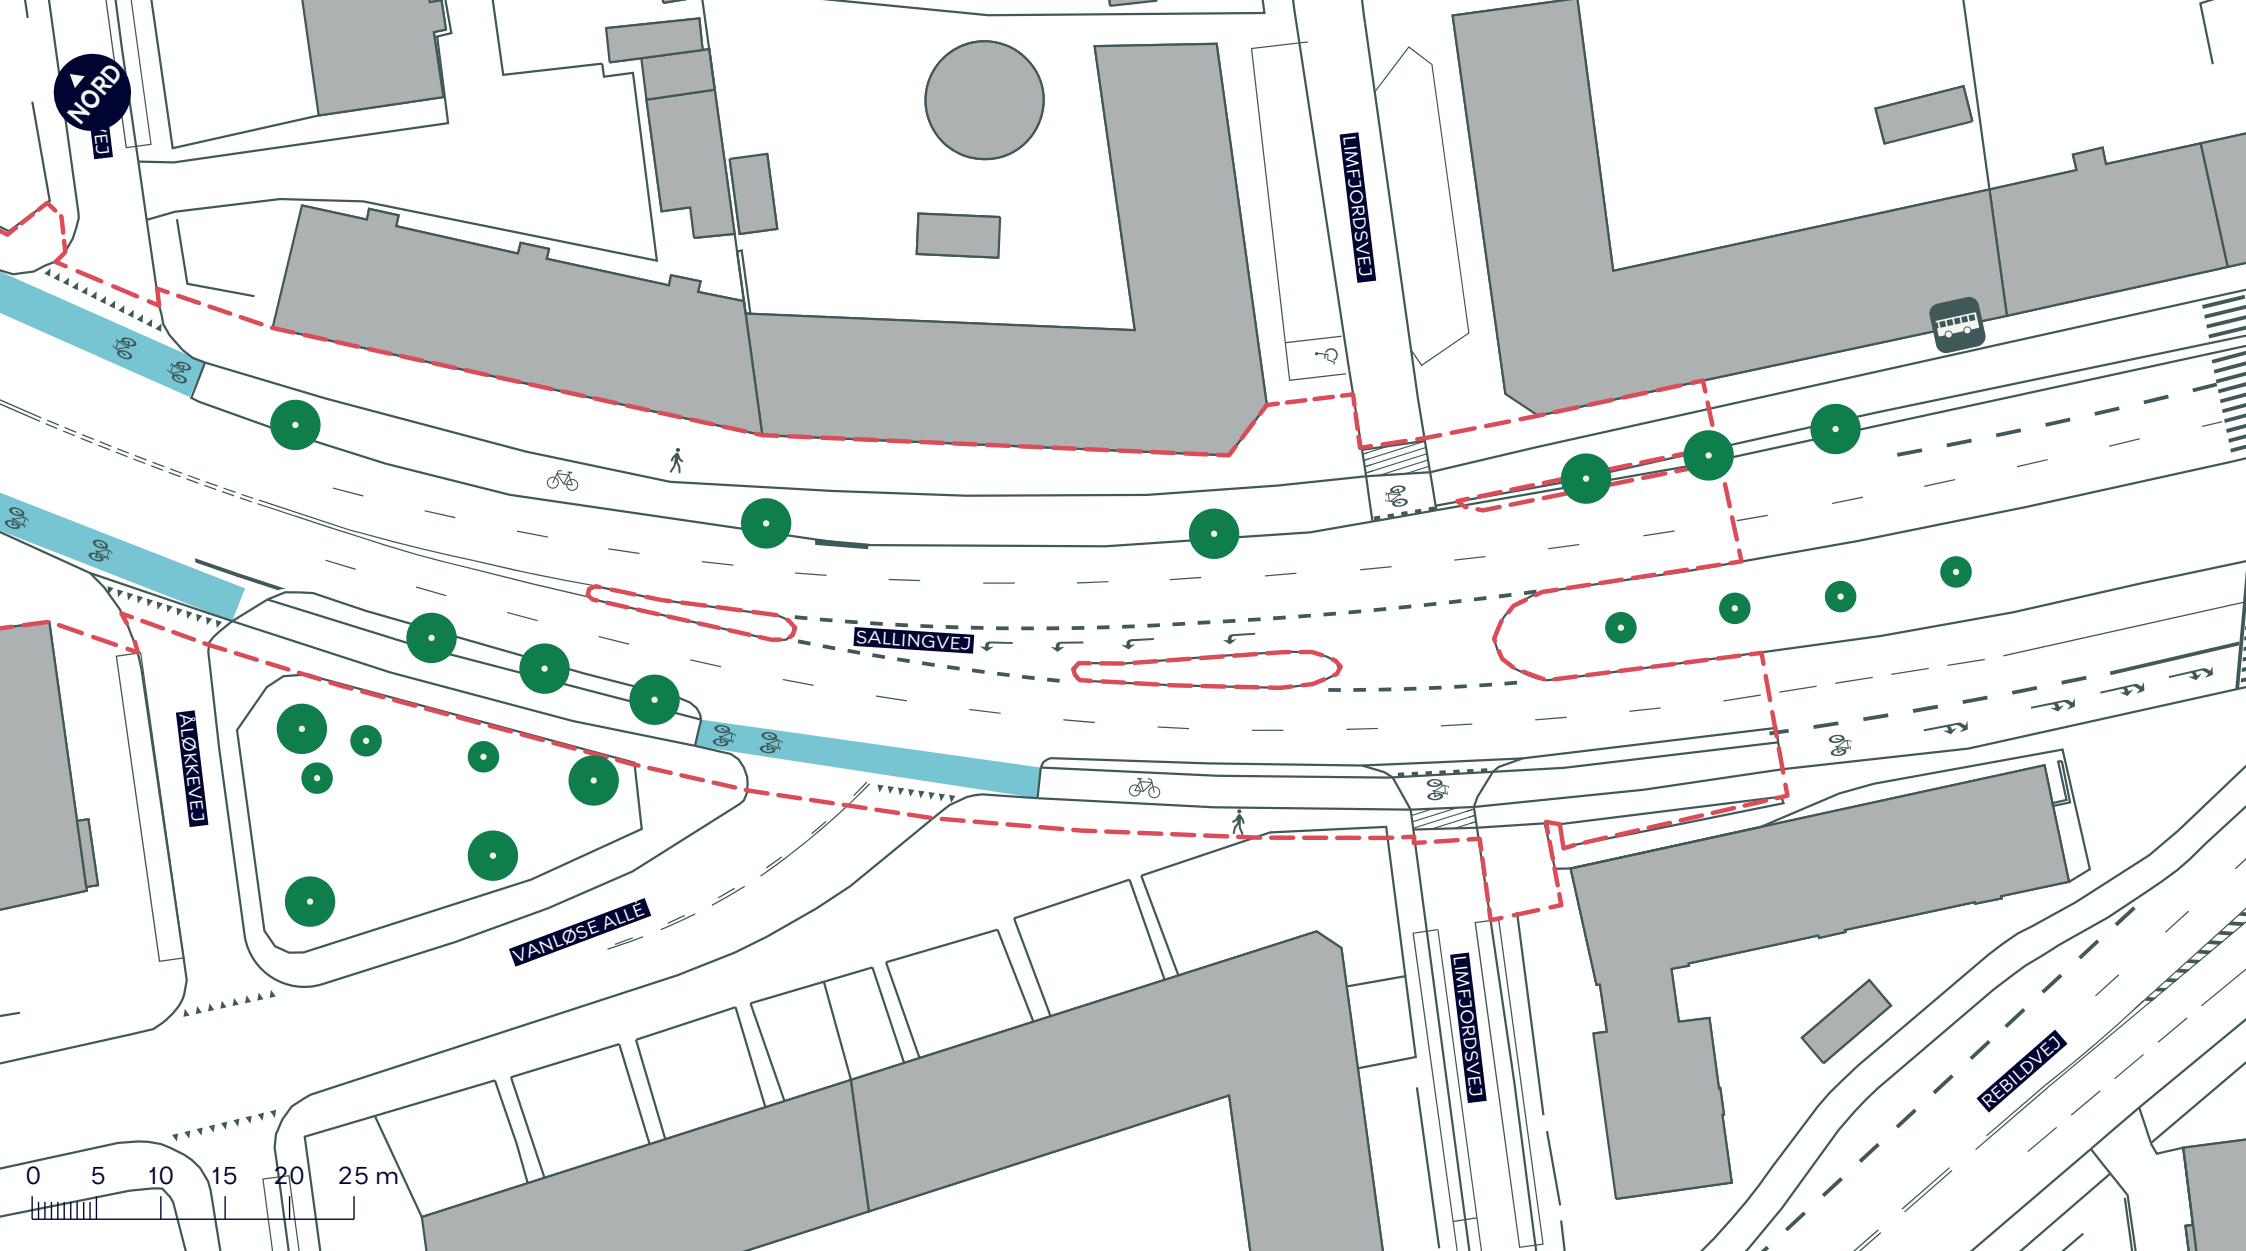

--- Anlægsområde

 Cykelsti

 Fortov

////// Overkørsel

 Træ

 Busstoppested

**SALLINGVEJ**  
Vanløse  
Eksisterende forhold

**BILAG 2E**

