



--- Anlægsområde

Fortov

Cykelsti

Overkørsel

Beplantning

● Nyt træ (56 stk.)

● Eksisterende træ

○ Træ der fældes (37 stk.)

Busperron


● Eksisterende busstoppested




Øget biodiversitet på
Marie Christensens Plads


SALLINGVEJ
Vanløse
Dispositionsforslag

BILAG 3

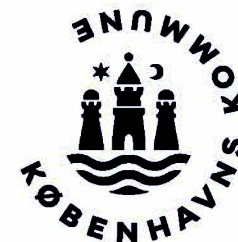

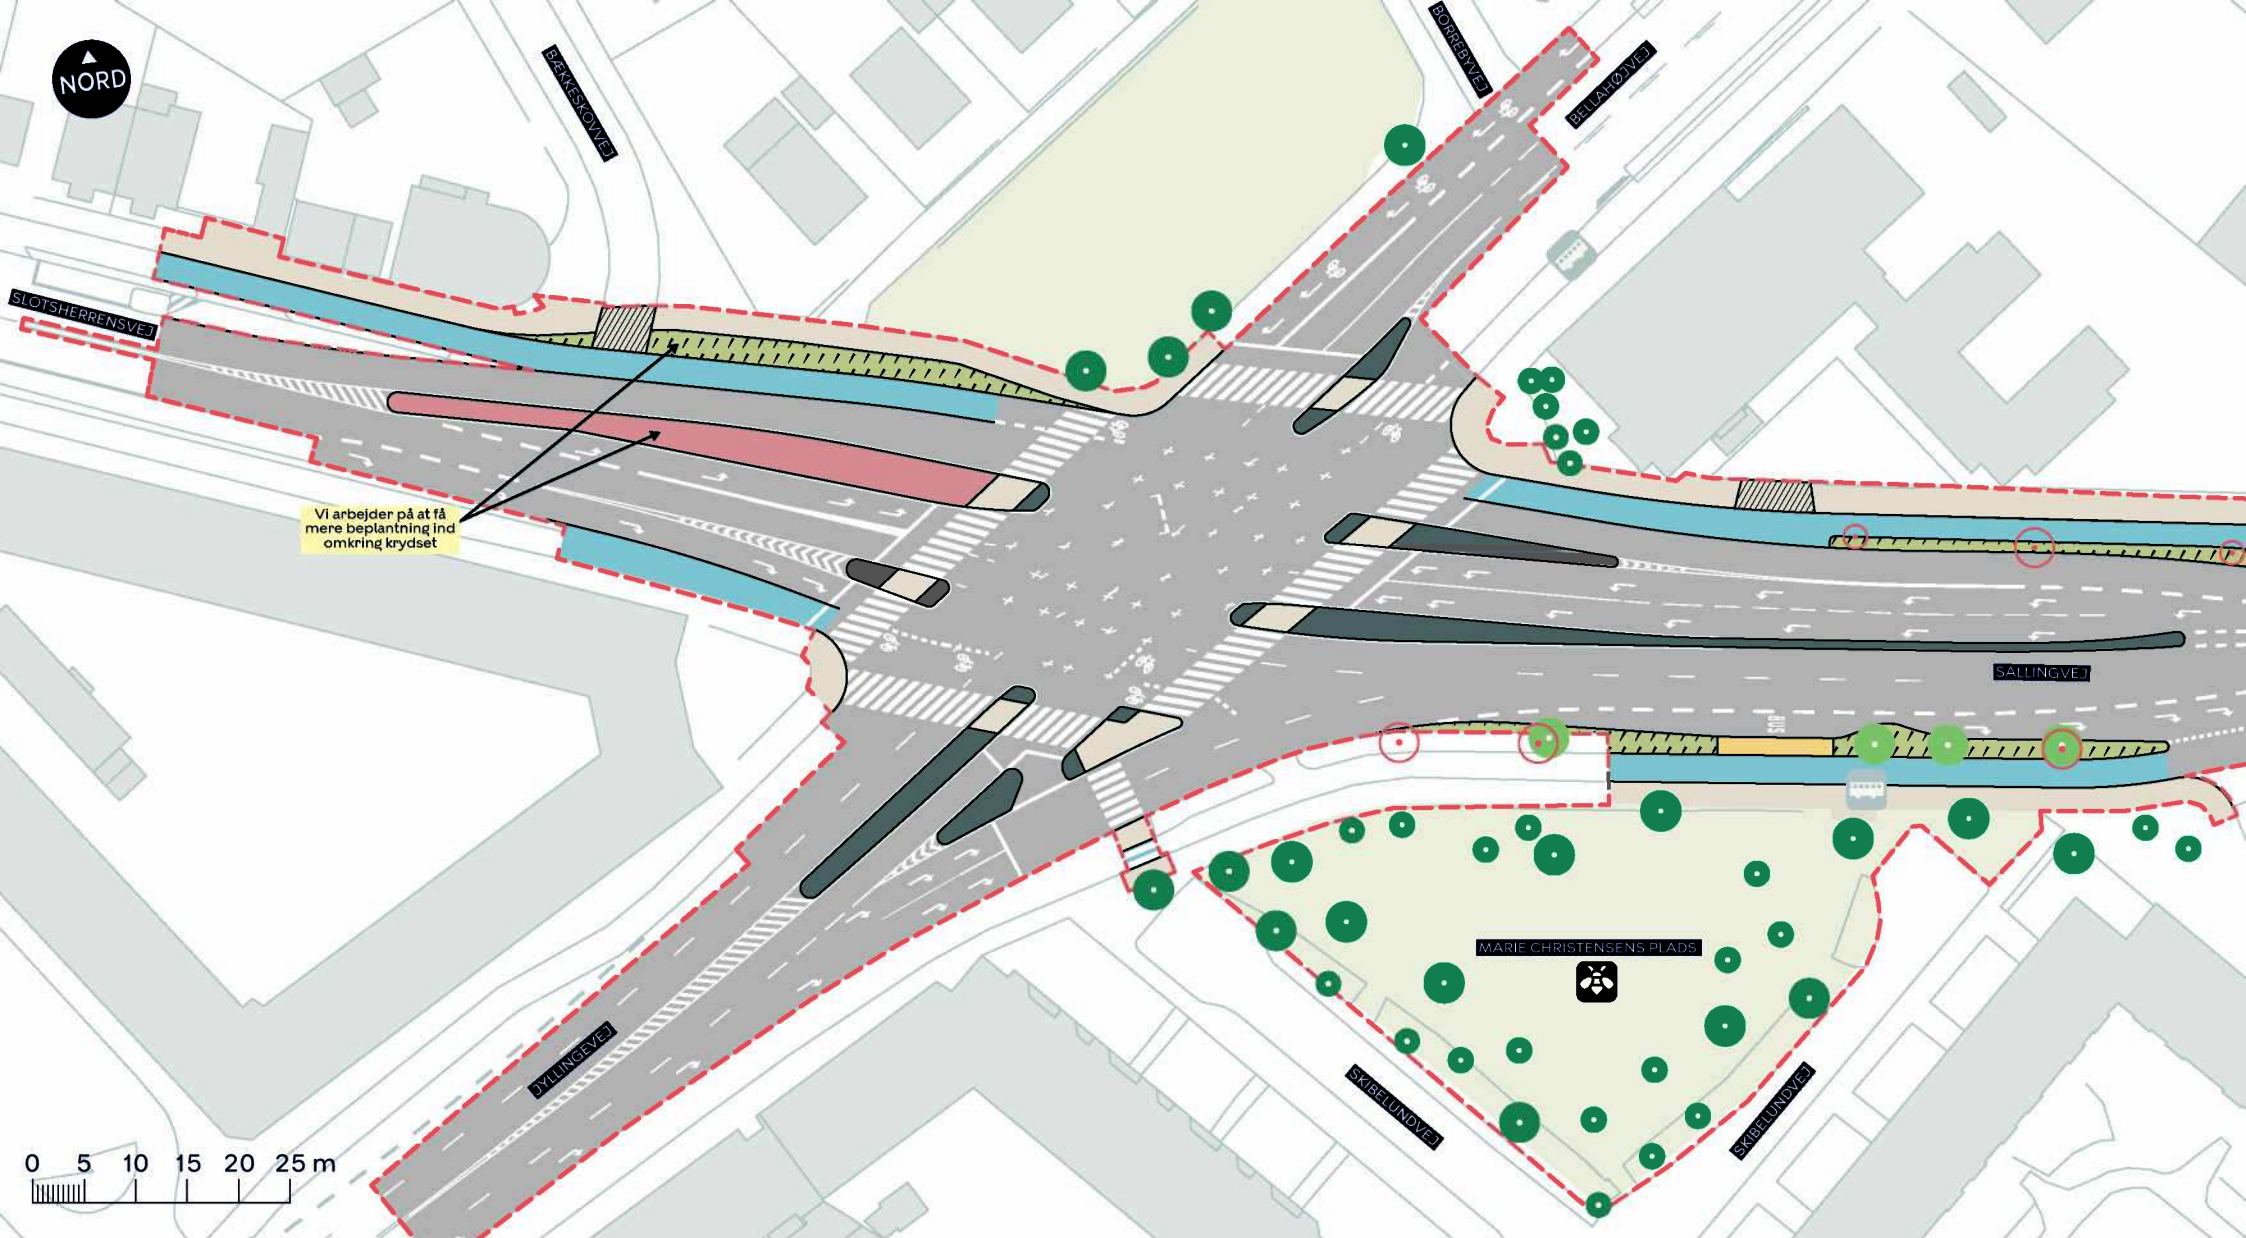

Vi arbejder på at få mere beplantning ind omkring krydset

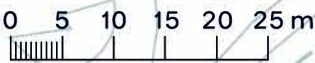


- - - Anlægsområde
- Fortov
- Cykelsti
- Overkørsel
- Beplantning
- Nyt træ (4 stk.)
- Eksisterende træ
- Træ der fældes (6 stk.)
- Busperron
- Eksisterende busstoppested

Øget biodiversitet på Marie Christensens Plads

SALLINGVEJ
Vanløse
Dispositionsforslag
BILAG 3A



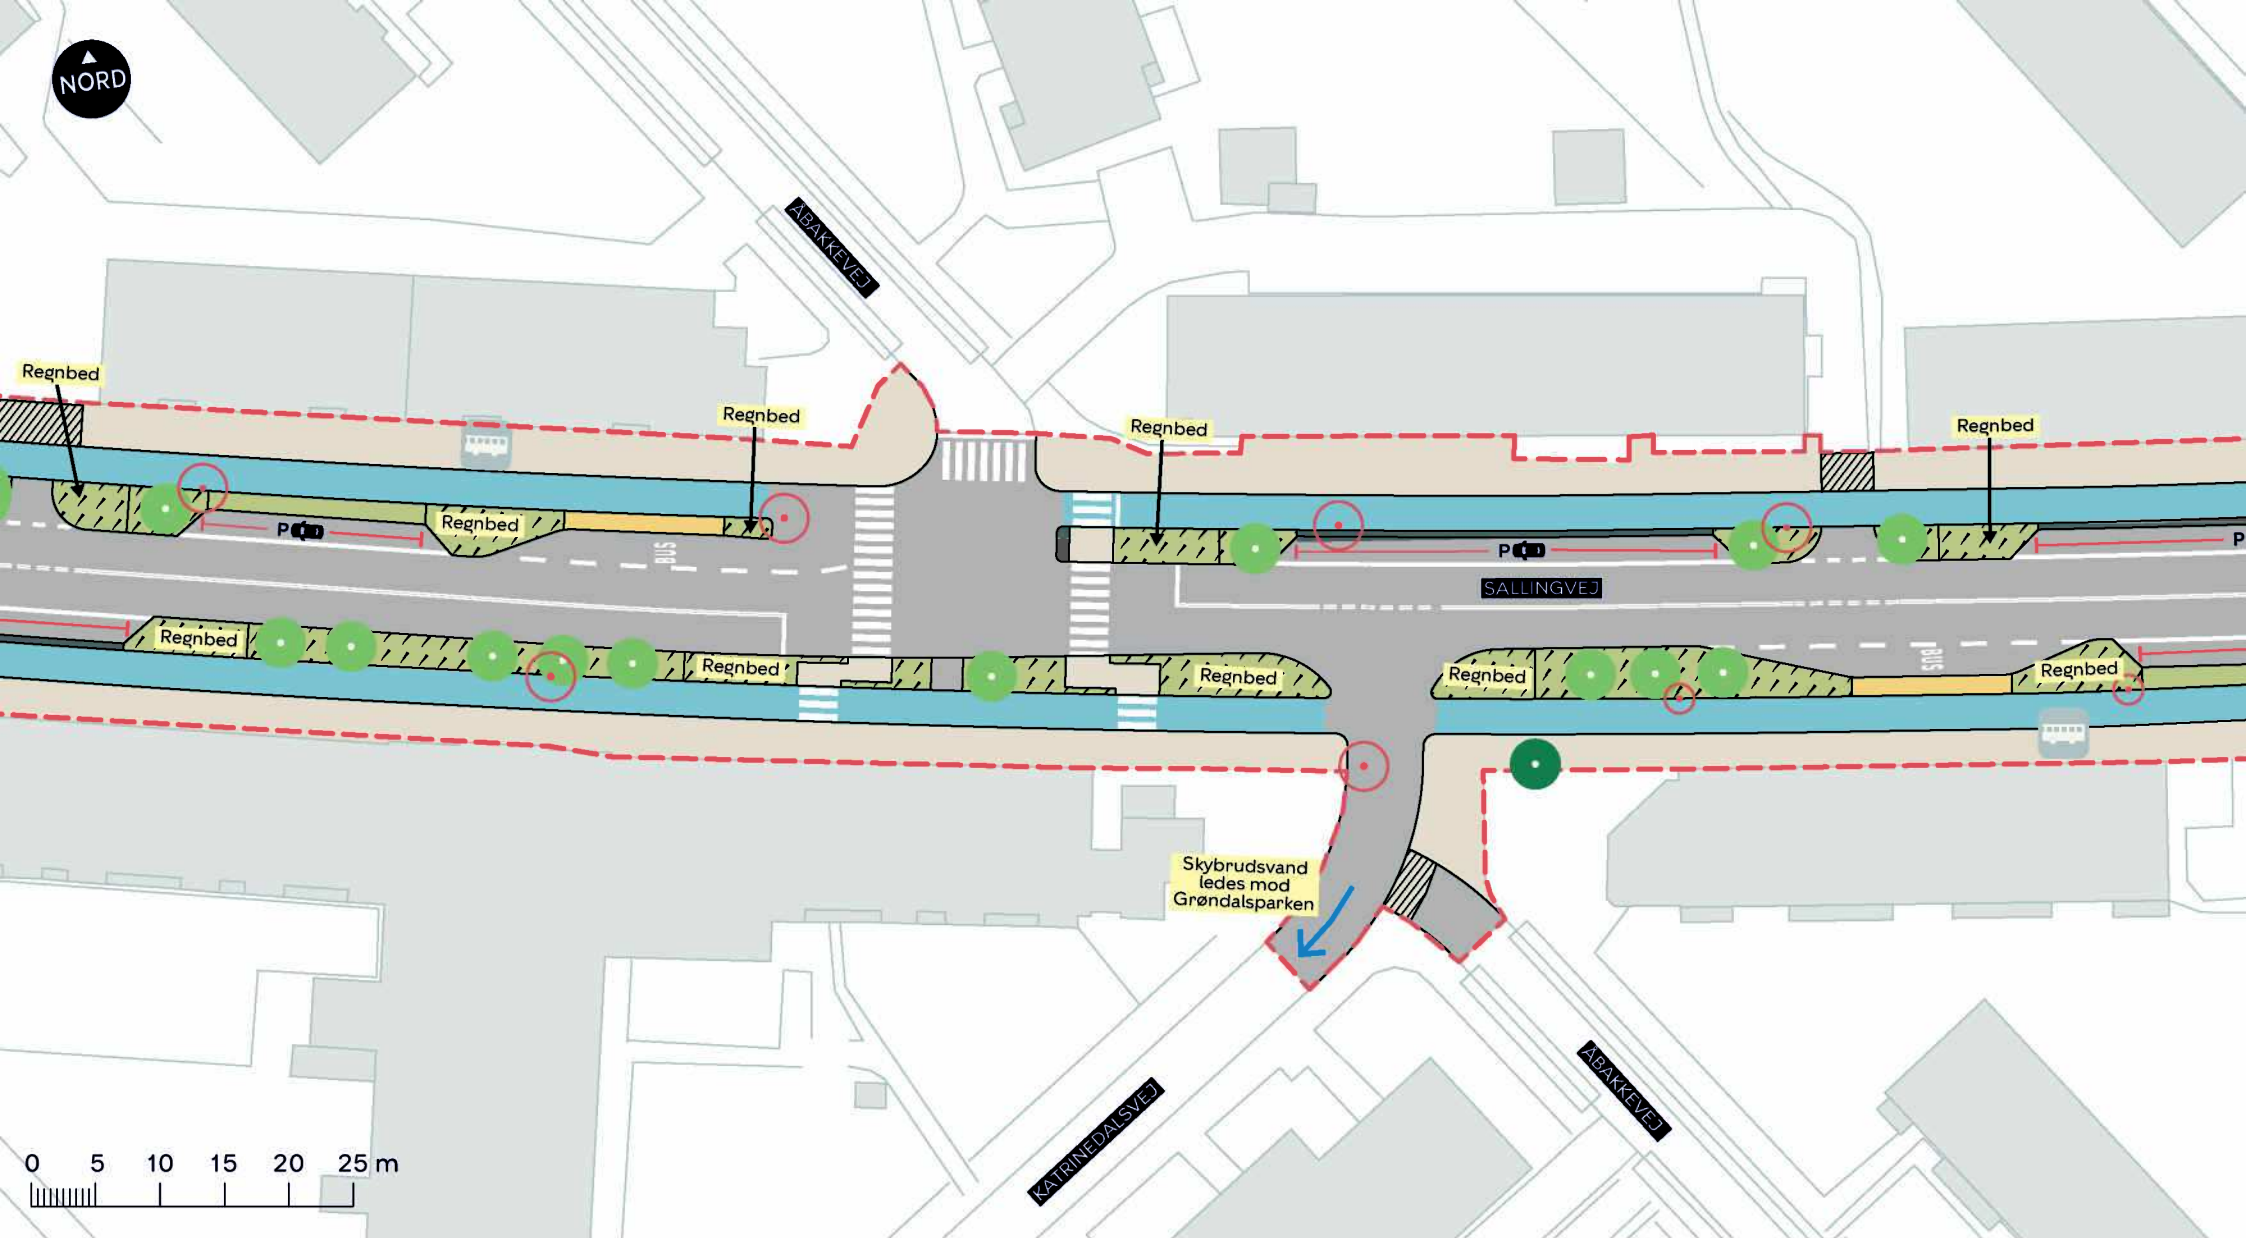

--- Anlægsområde

Fortov

Cykelsti

Busperron

Beplantning

● Nyt træ (13 stk.)


● Eksisterende træ

○ Træ der fældes (8 stk.)

🚌 Eksisterende busstoppested

SALLINGVEJ
Vanløse
Dispositionsforslag
BILAG 3C



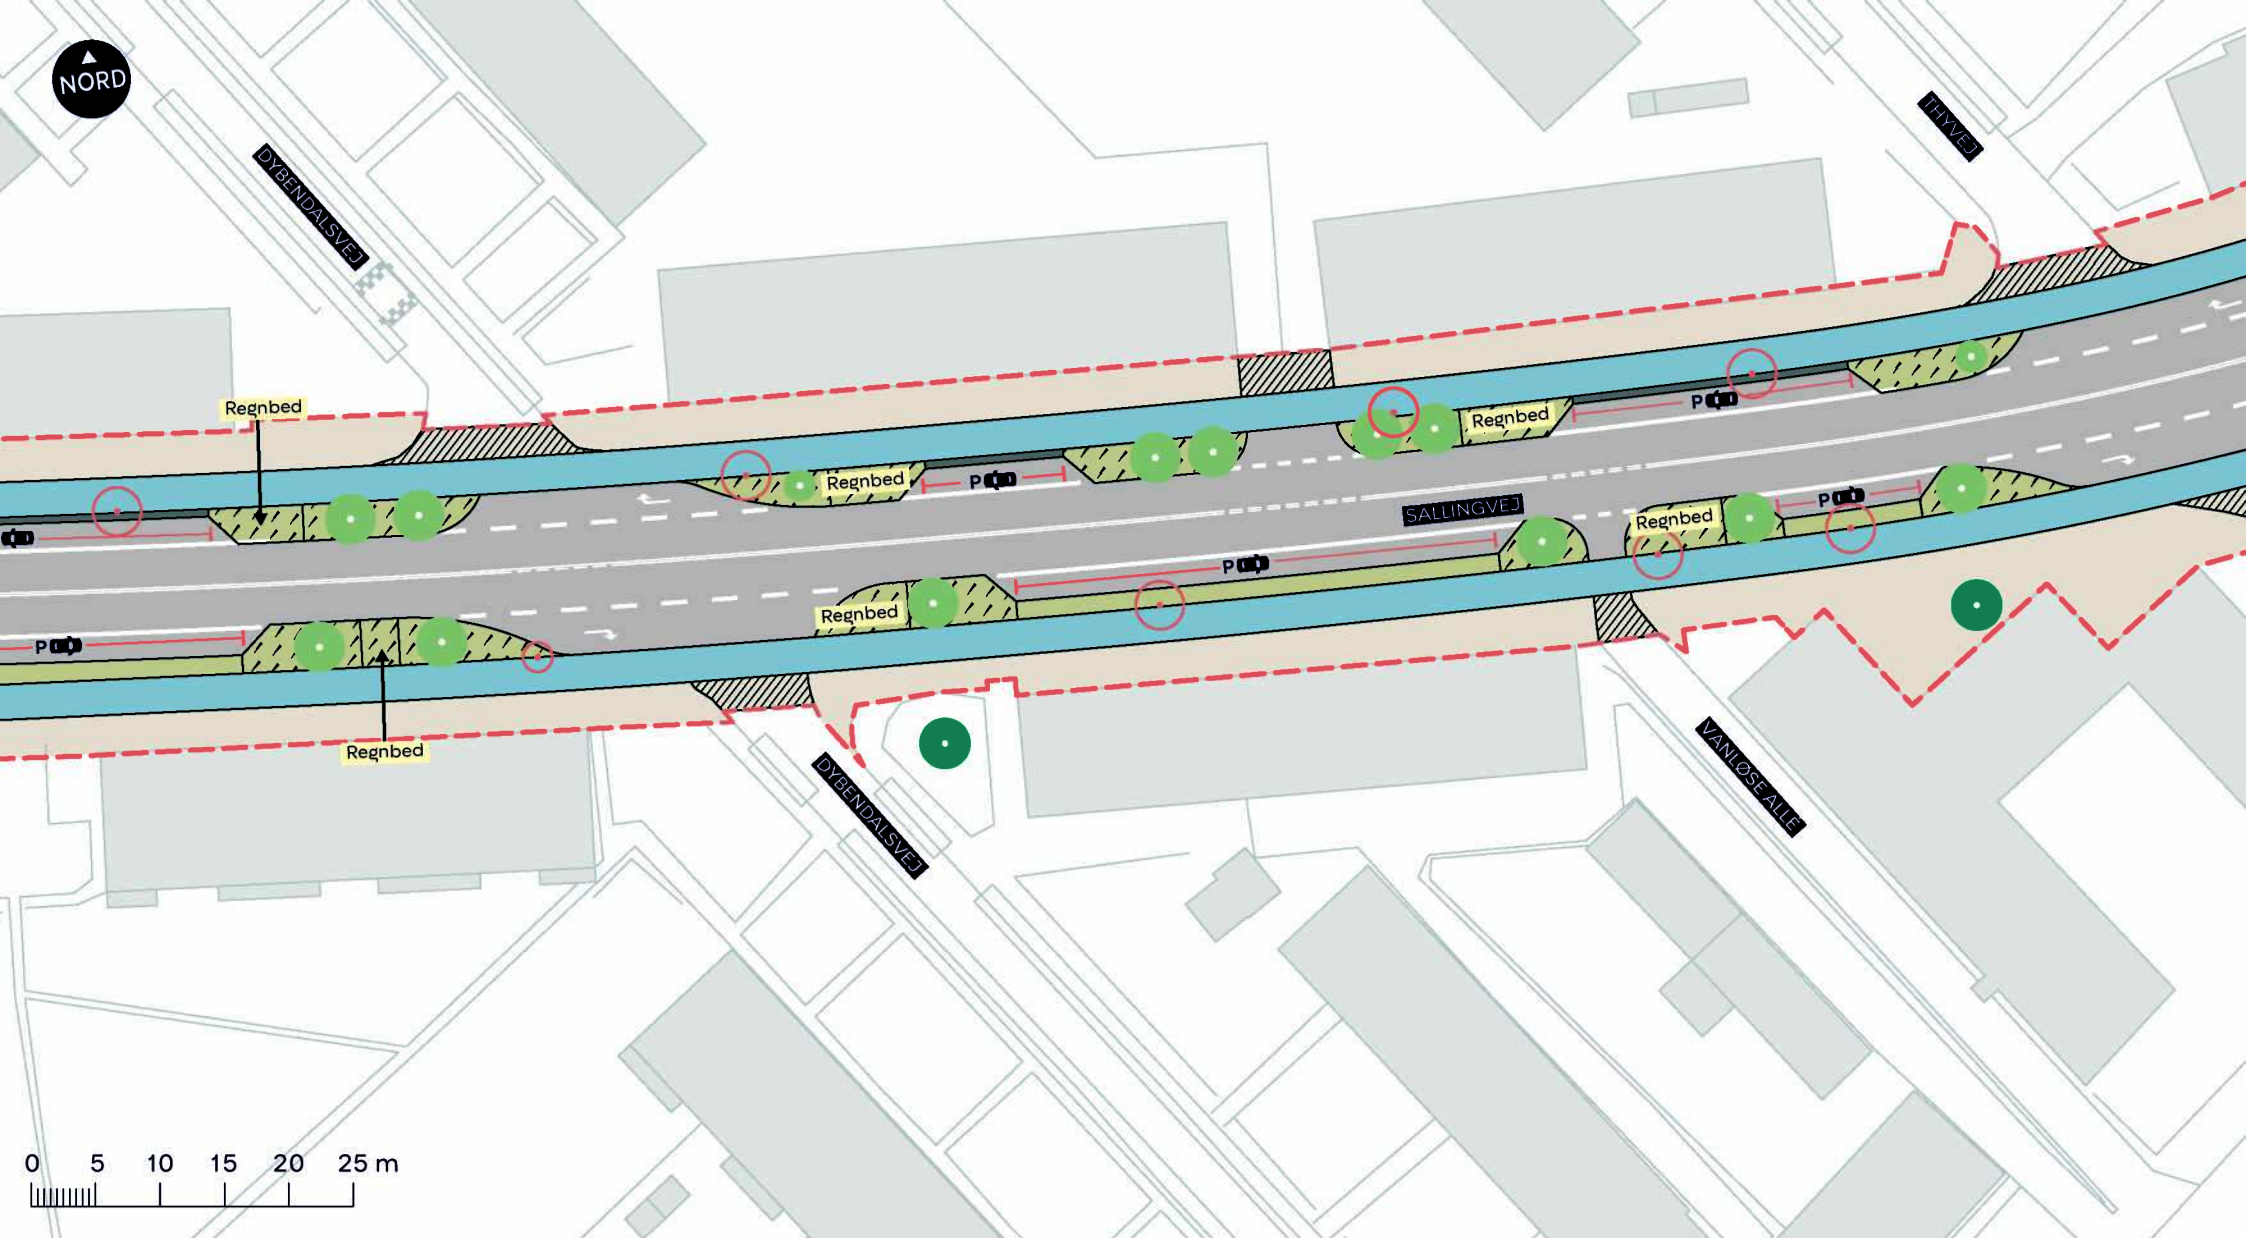

--- Anlægsområde

Fortov

Cykelsti

Overkørsel

Beplantning


● Nyt træ (14 stk.)


● Eksisterende træ

○ Træ der fældes (8 stk.)

SALLINGVEJ
Vanløse
Dispositionsforslag

BILAG 3D

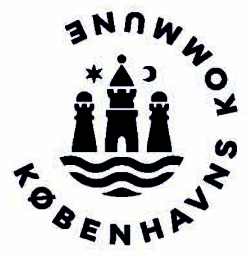

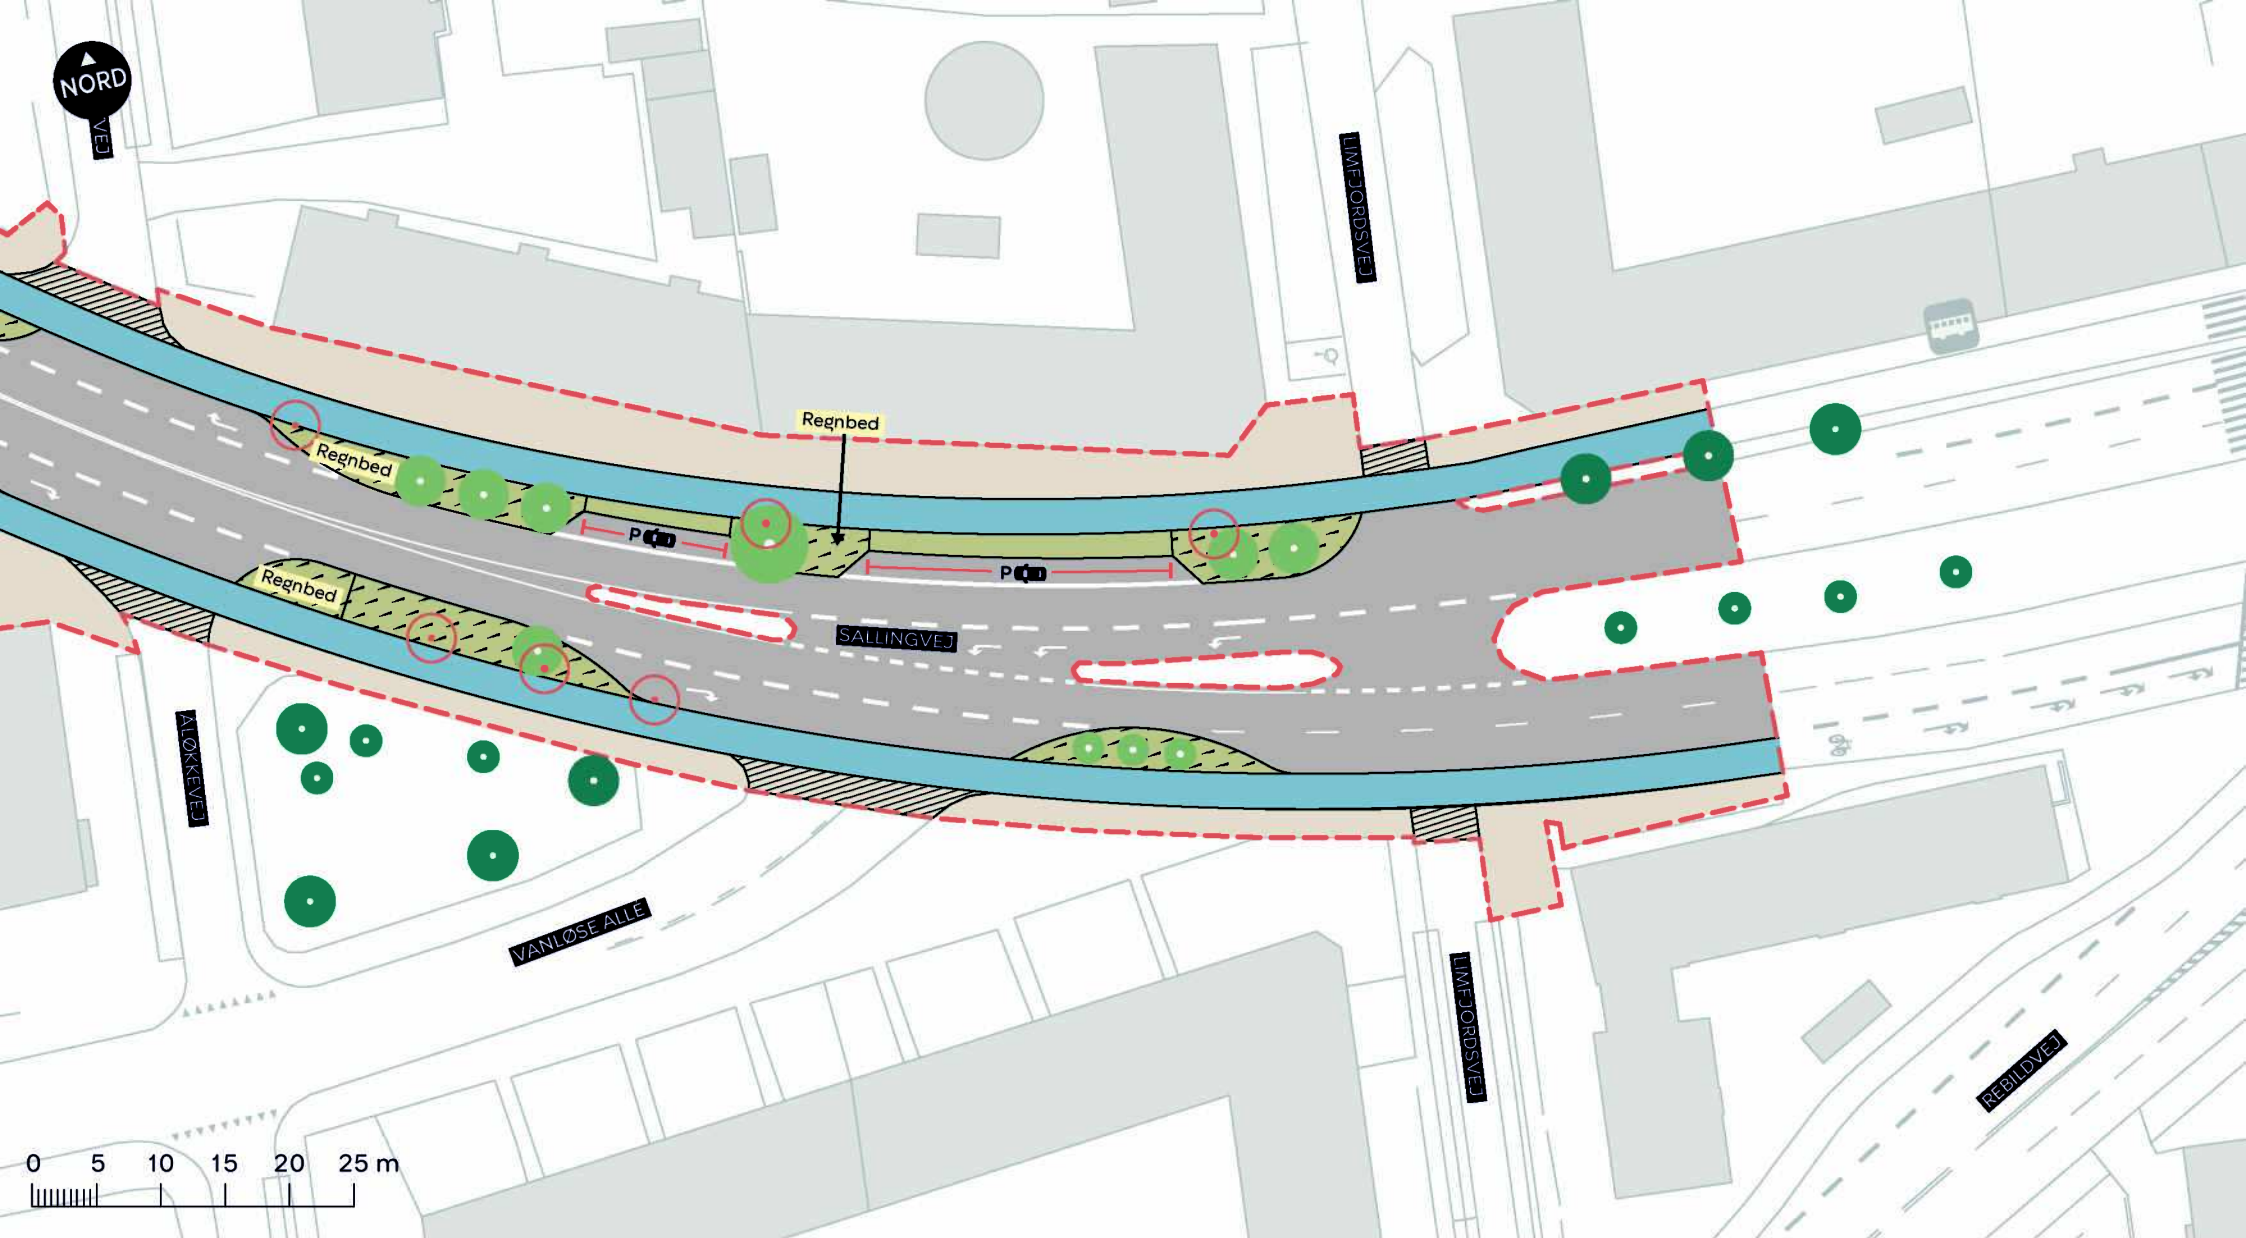

--- Anlægsområde

Fortov

Cykelsti

Overkørsel

Beplantning

● Nyt træ (10 stk.)

● Eksisterende træ

○ Træ der fældes (6 stk.)

Busstoppested

SALLINGVEJ
Vanløse
Dispositionsforslag

BILAG 3E

