



--- Anlægsområde

 Cykelsti

 Fortov

//// Overkørsel


 Træ

 Busstoppested

SALLINGVEJ
Vanløse
Eksisterende forhold

BILAG 2



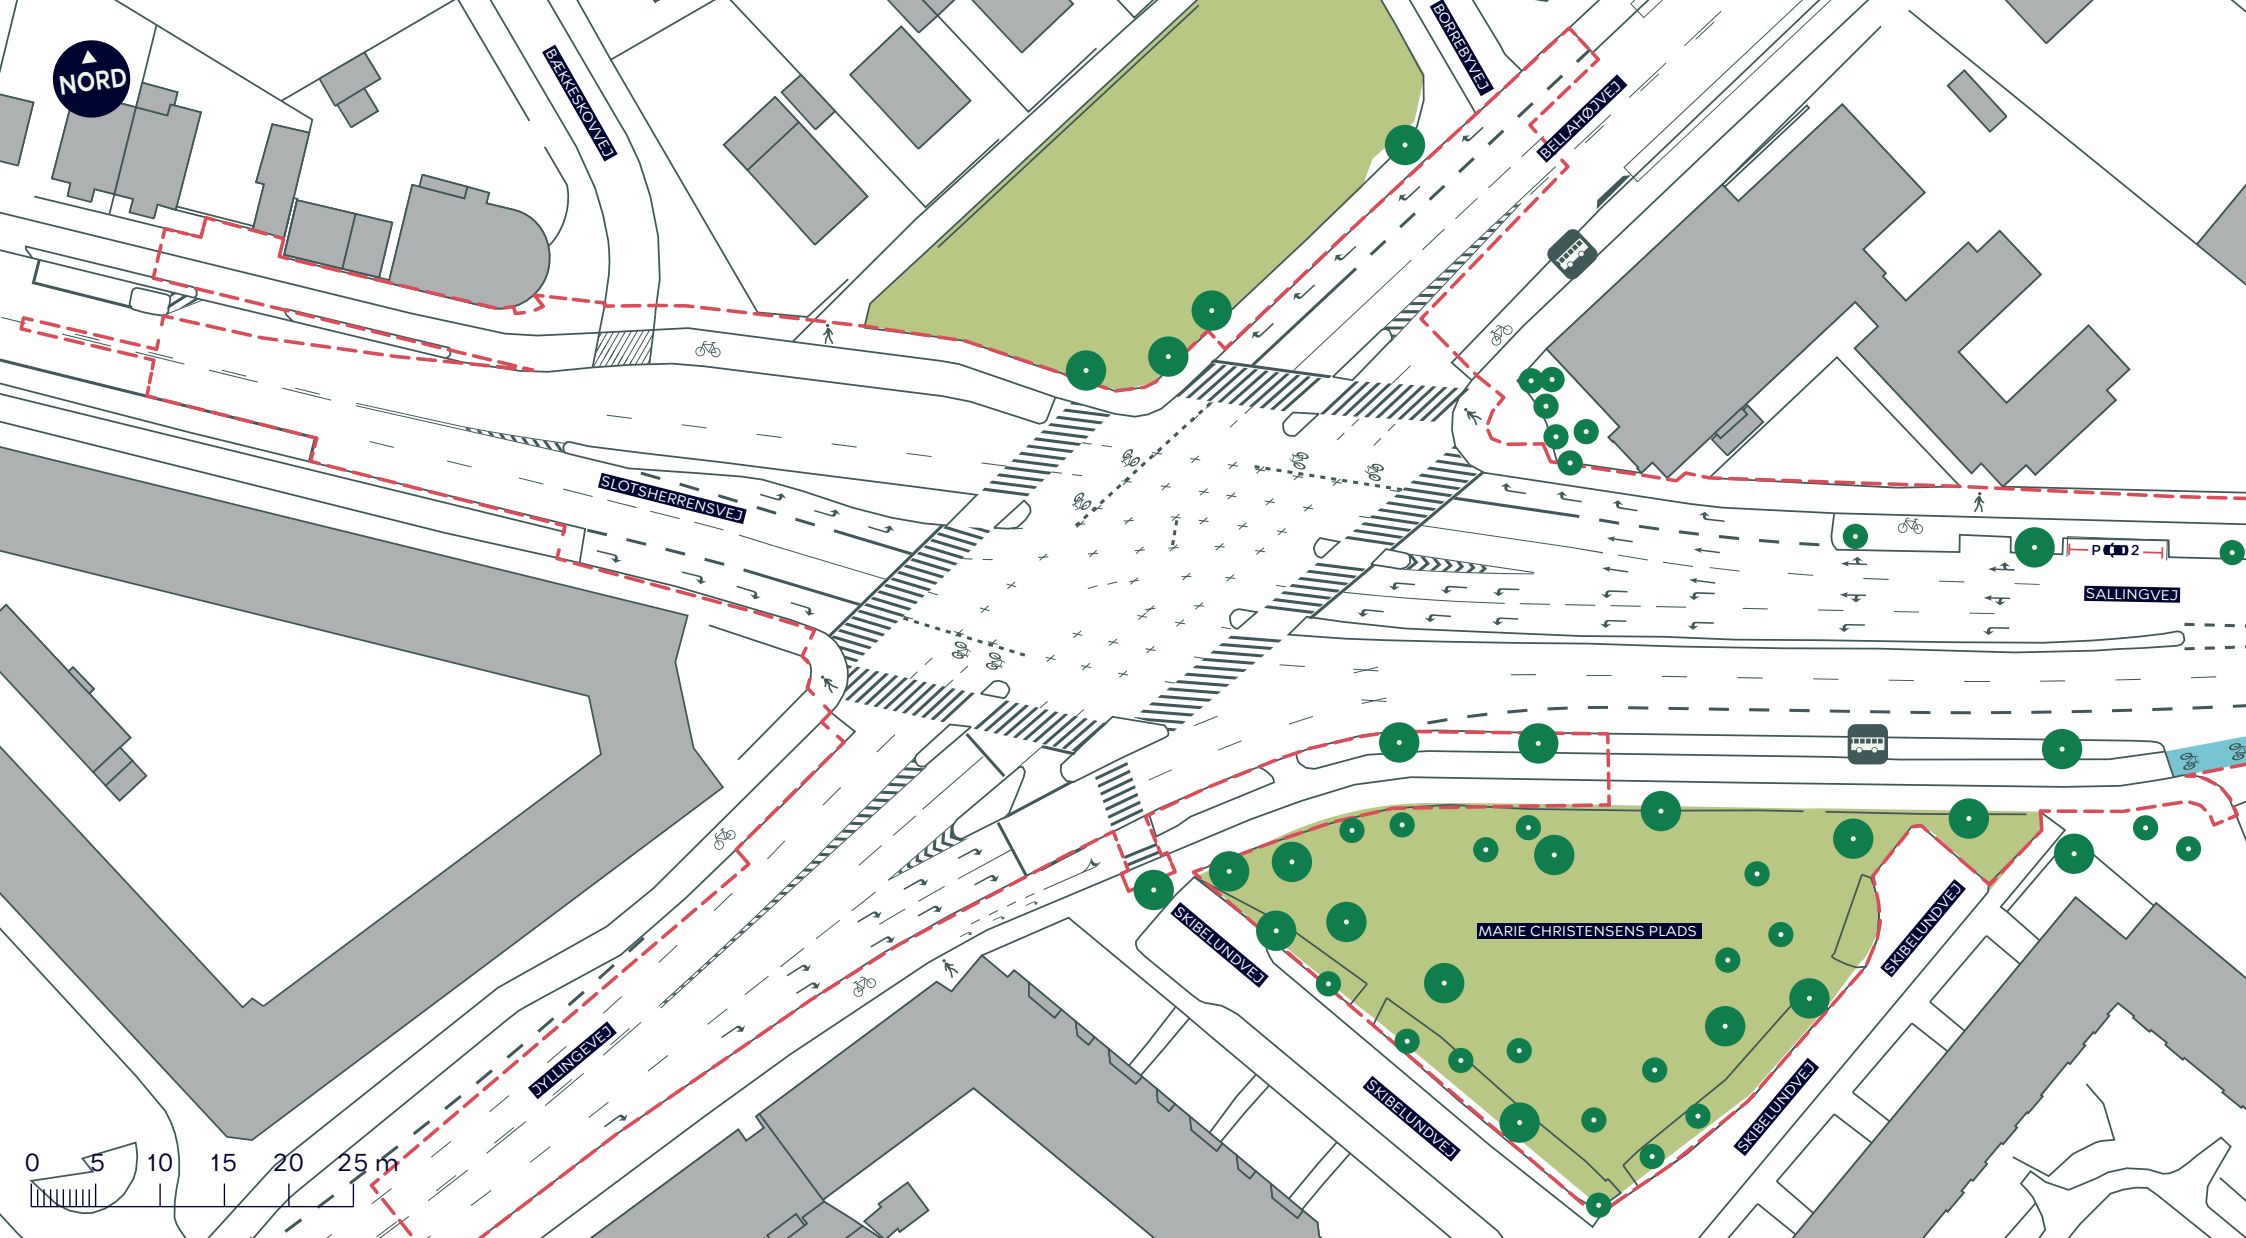

--- Anlægsområde

 Cykelsti

 Fortov

 Overkørsel


 Træ

 Busstoppested

SALLINGVEJ
Vanløse
Eksisterende forhold

BILAG 2A



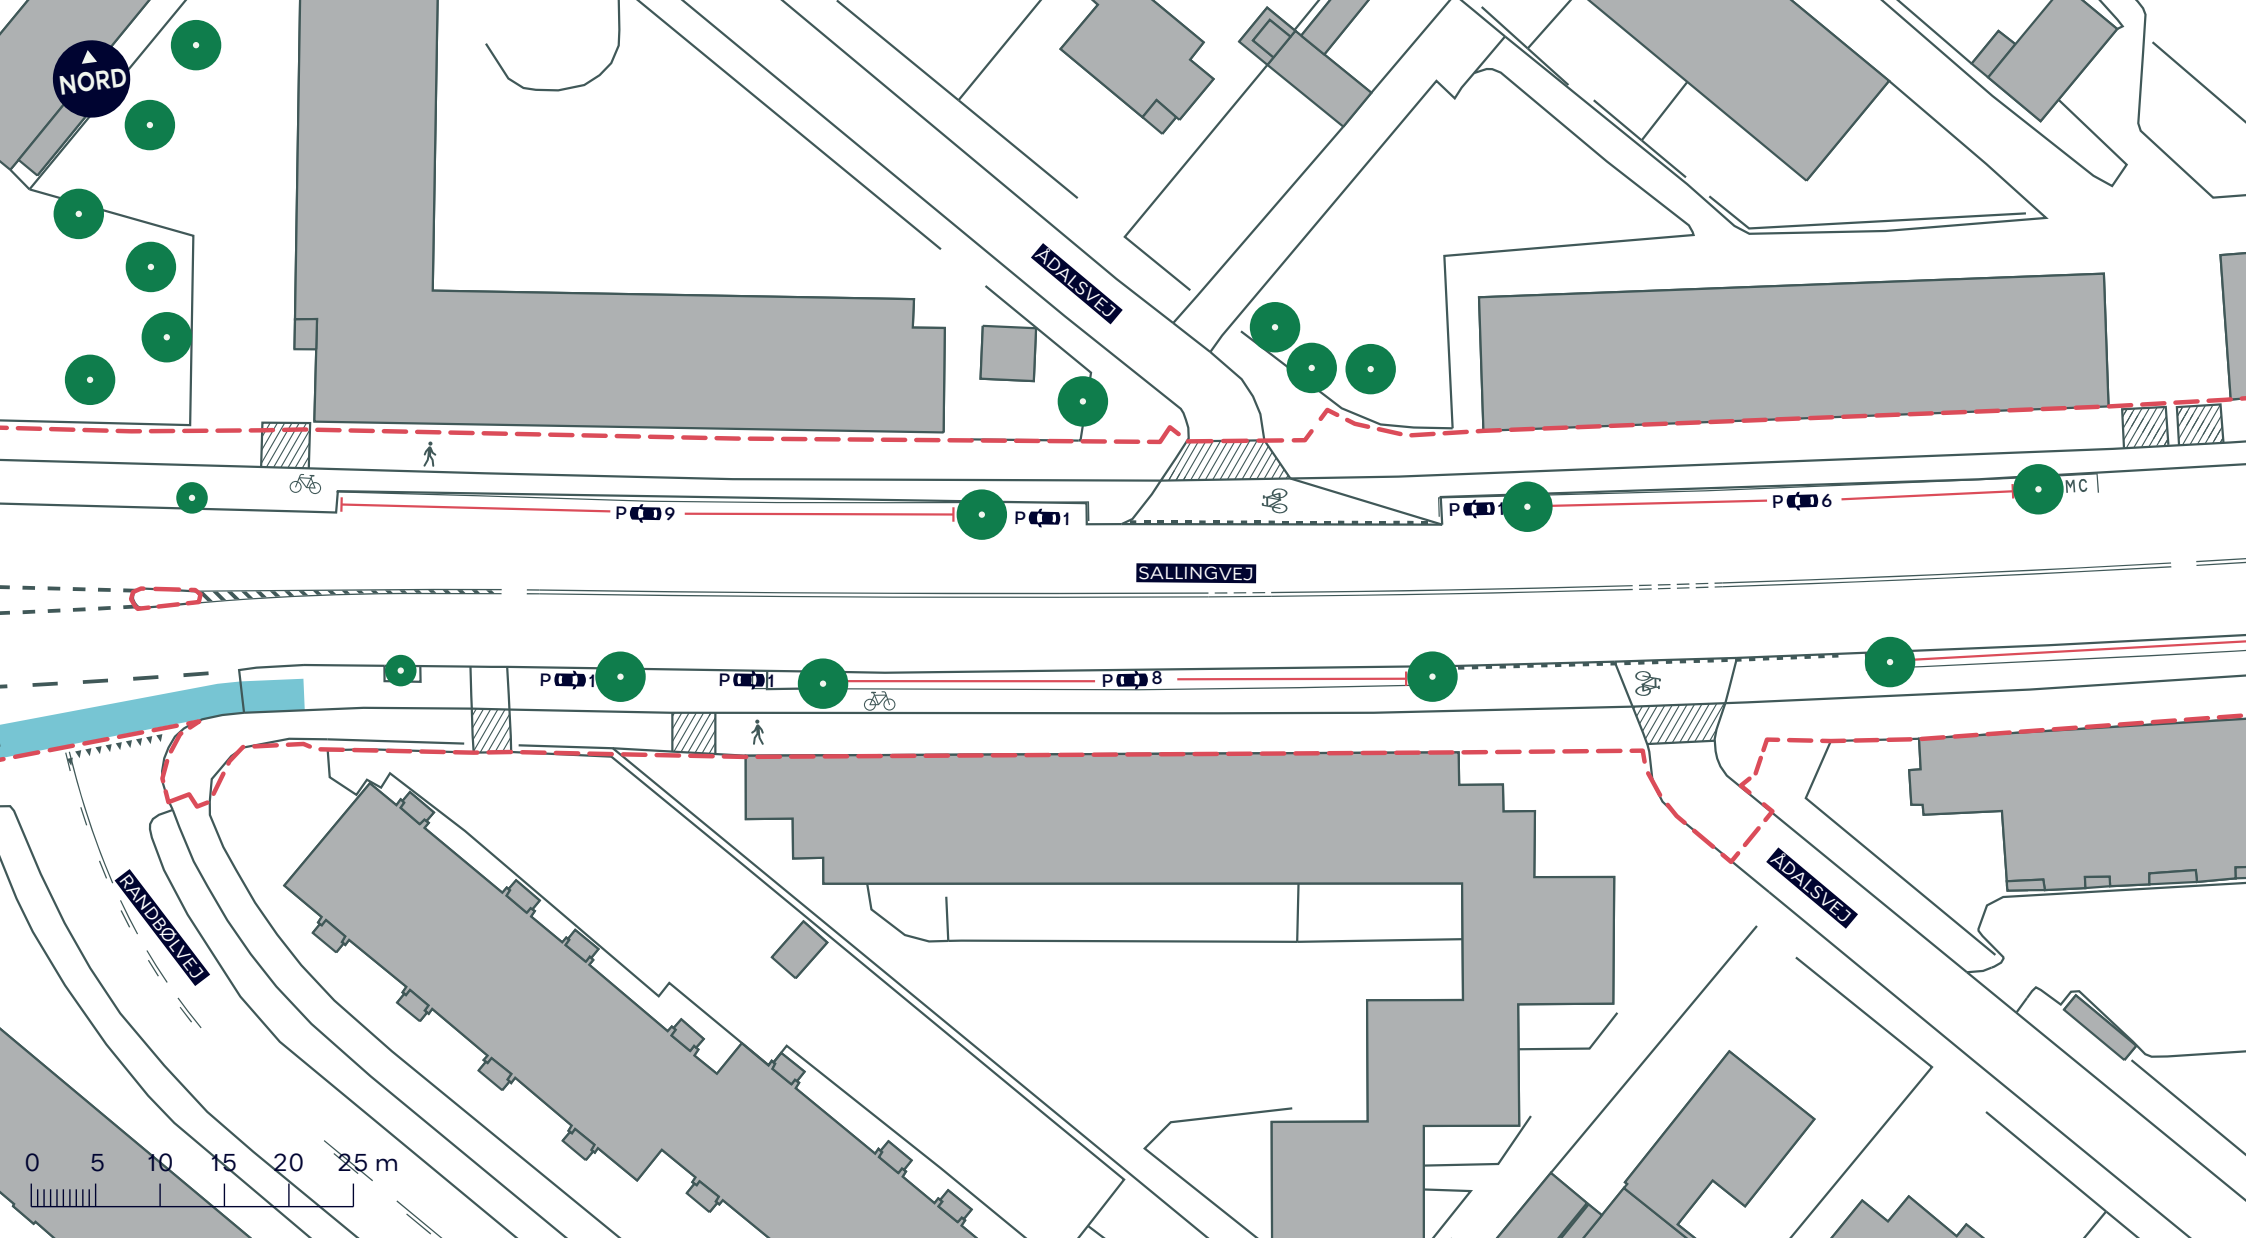

--- Anlægsområde

 Cykelsti

 Fortov

/////// Overkørsel

 Træ


SALLINGVEJ

Vanløse

Eksisterende forhold

BILAG 2B



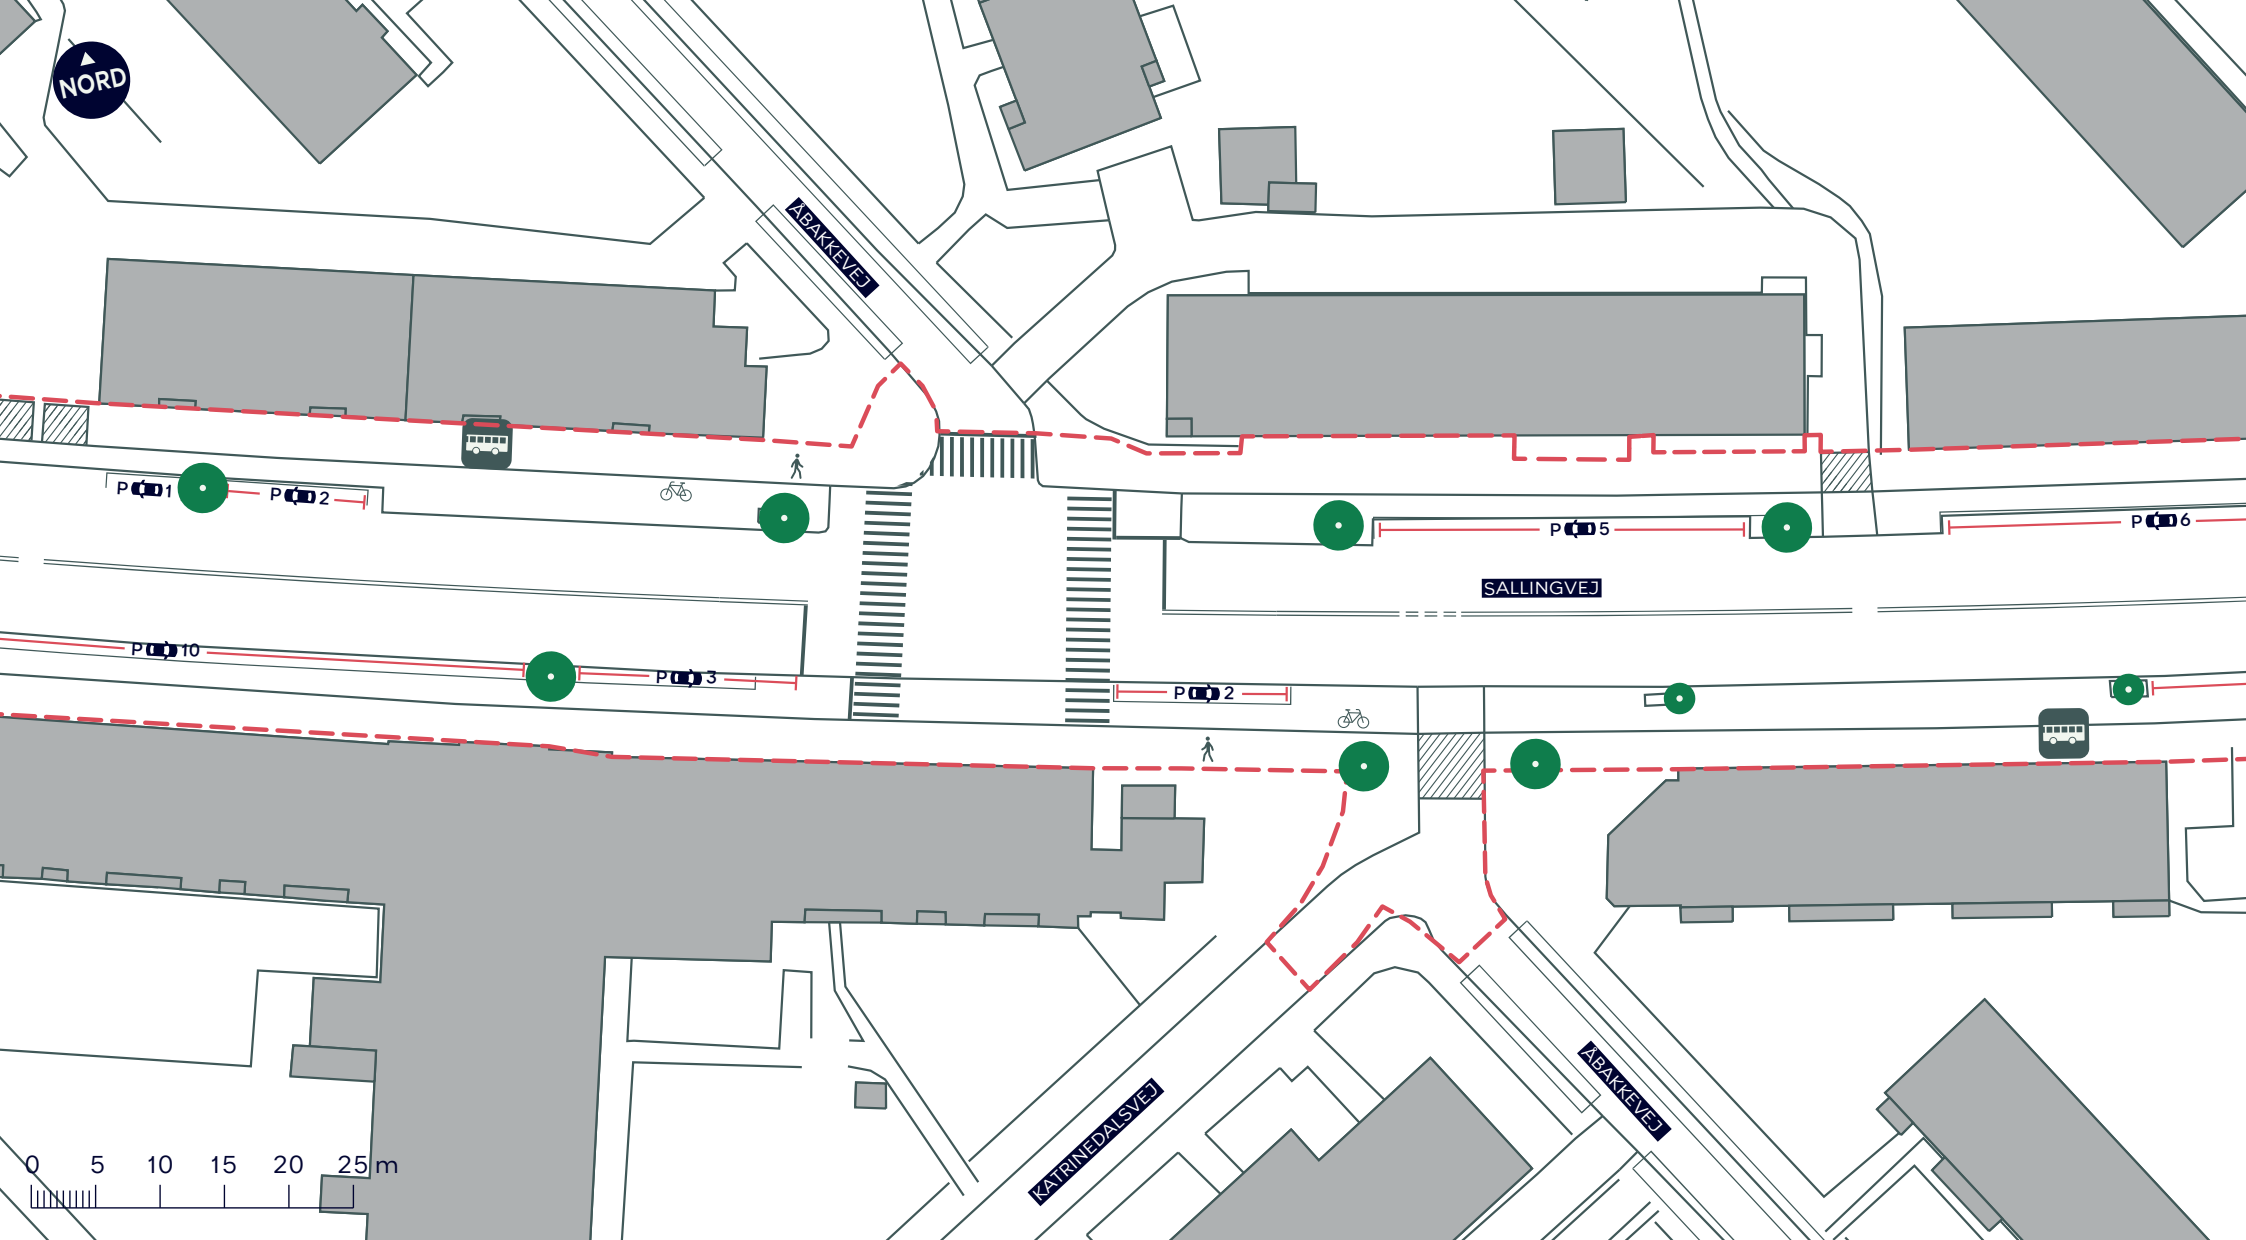

--- Anlægsområde

 Cykelsti

 Fortov

////// Overkørsel


 Træ

 Busstoppested

SALLINGVEJ
Vanløse
Eksisterende forhold

BILAG 2C



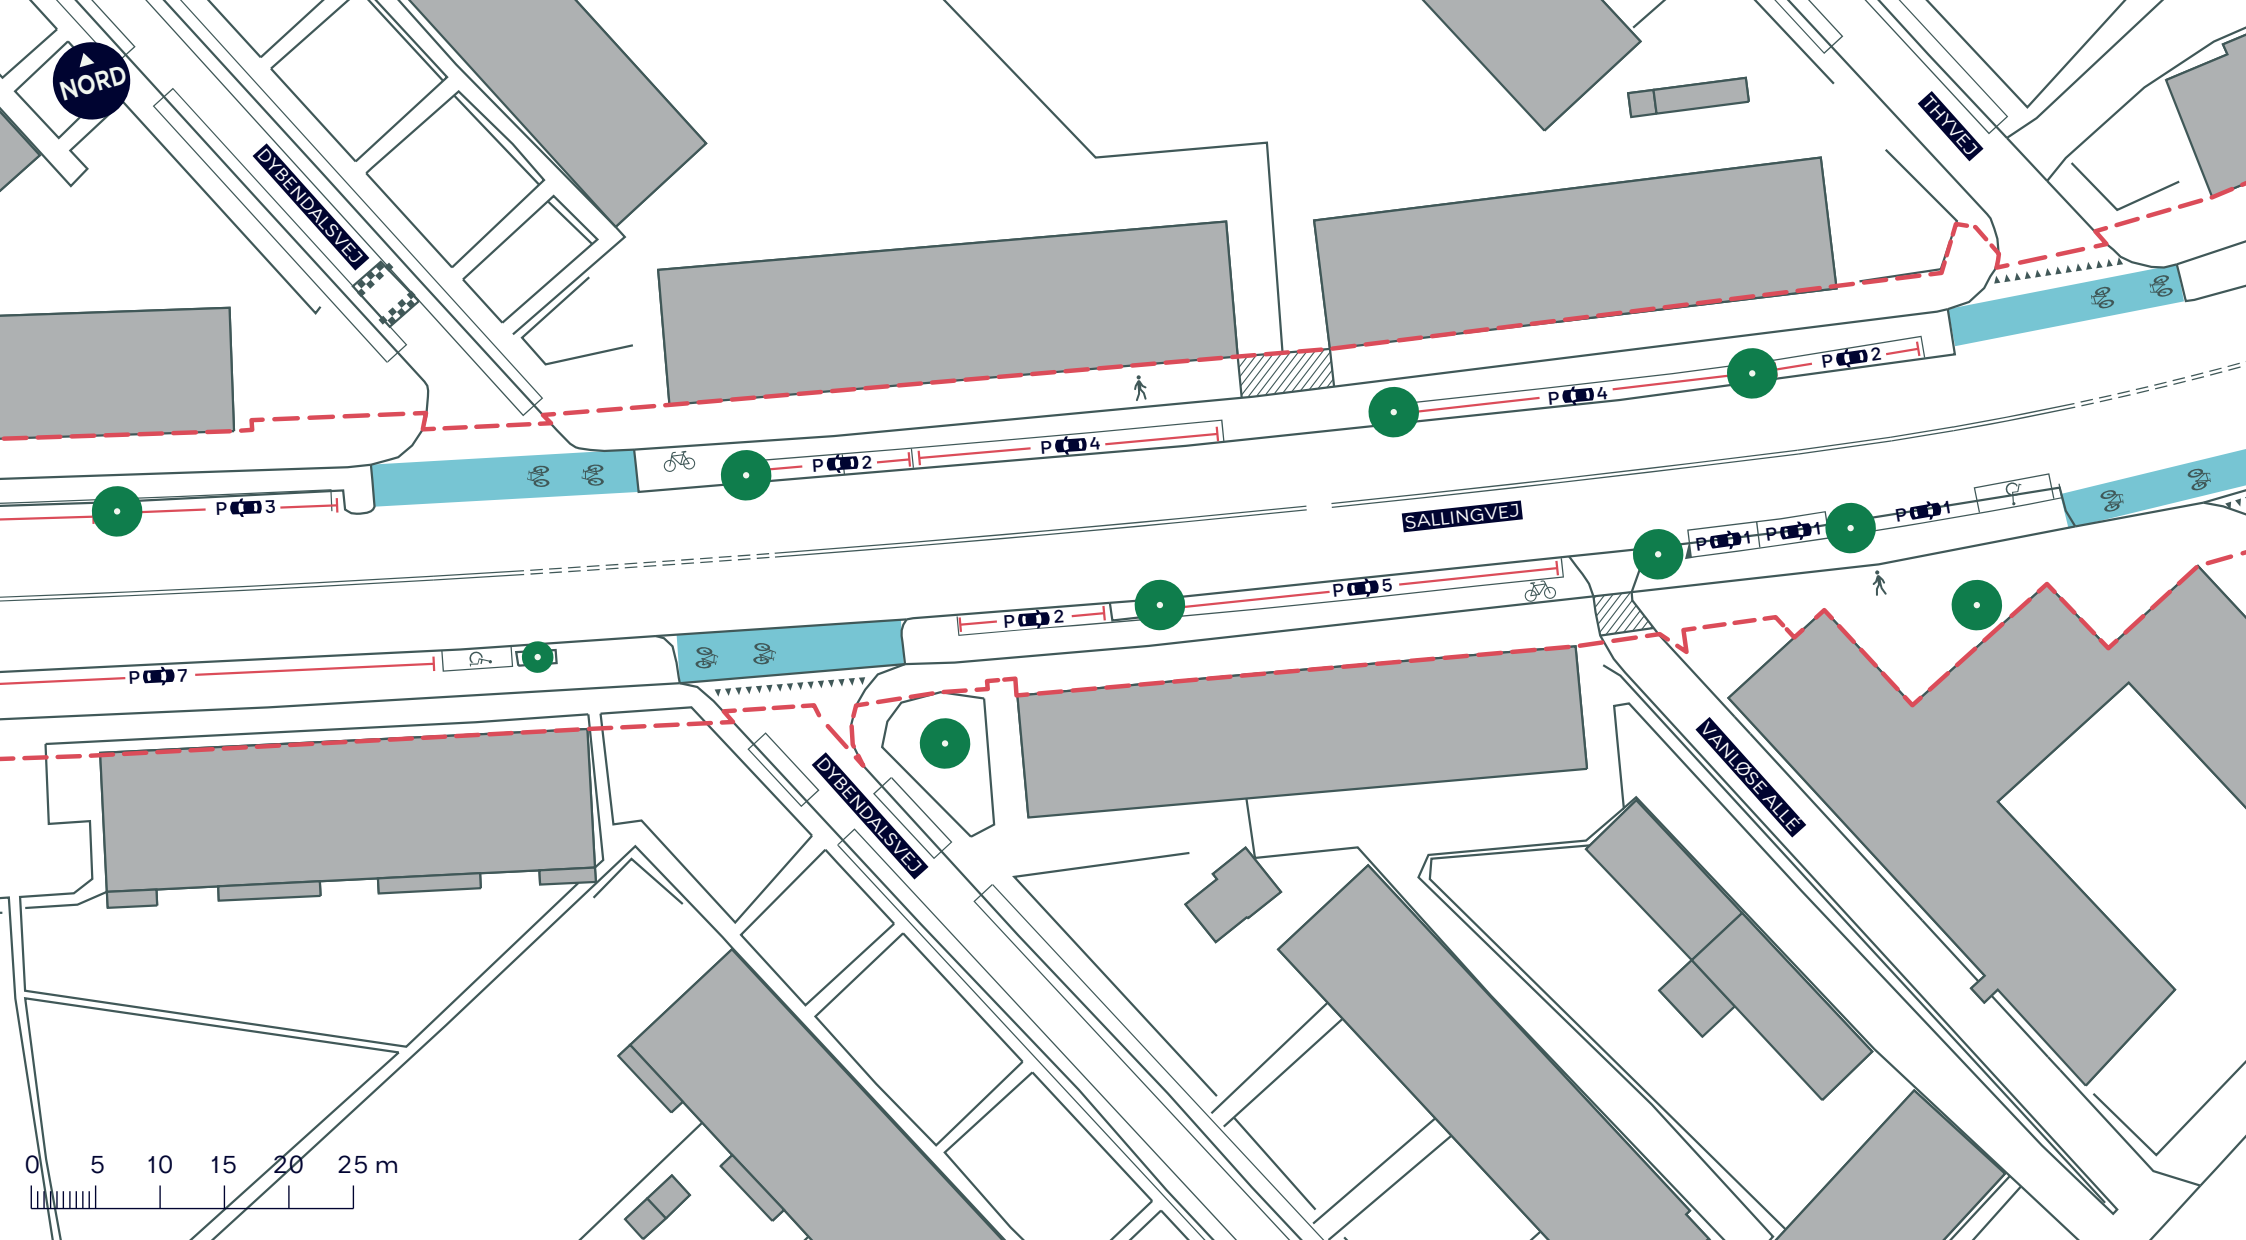

--- Anlægsområde

 Cykelsti


 Fortov

////// Overkørsel

 Træ

SALLINGVEJ
Vanløse
Eksisterende forhold
BILAG 2D



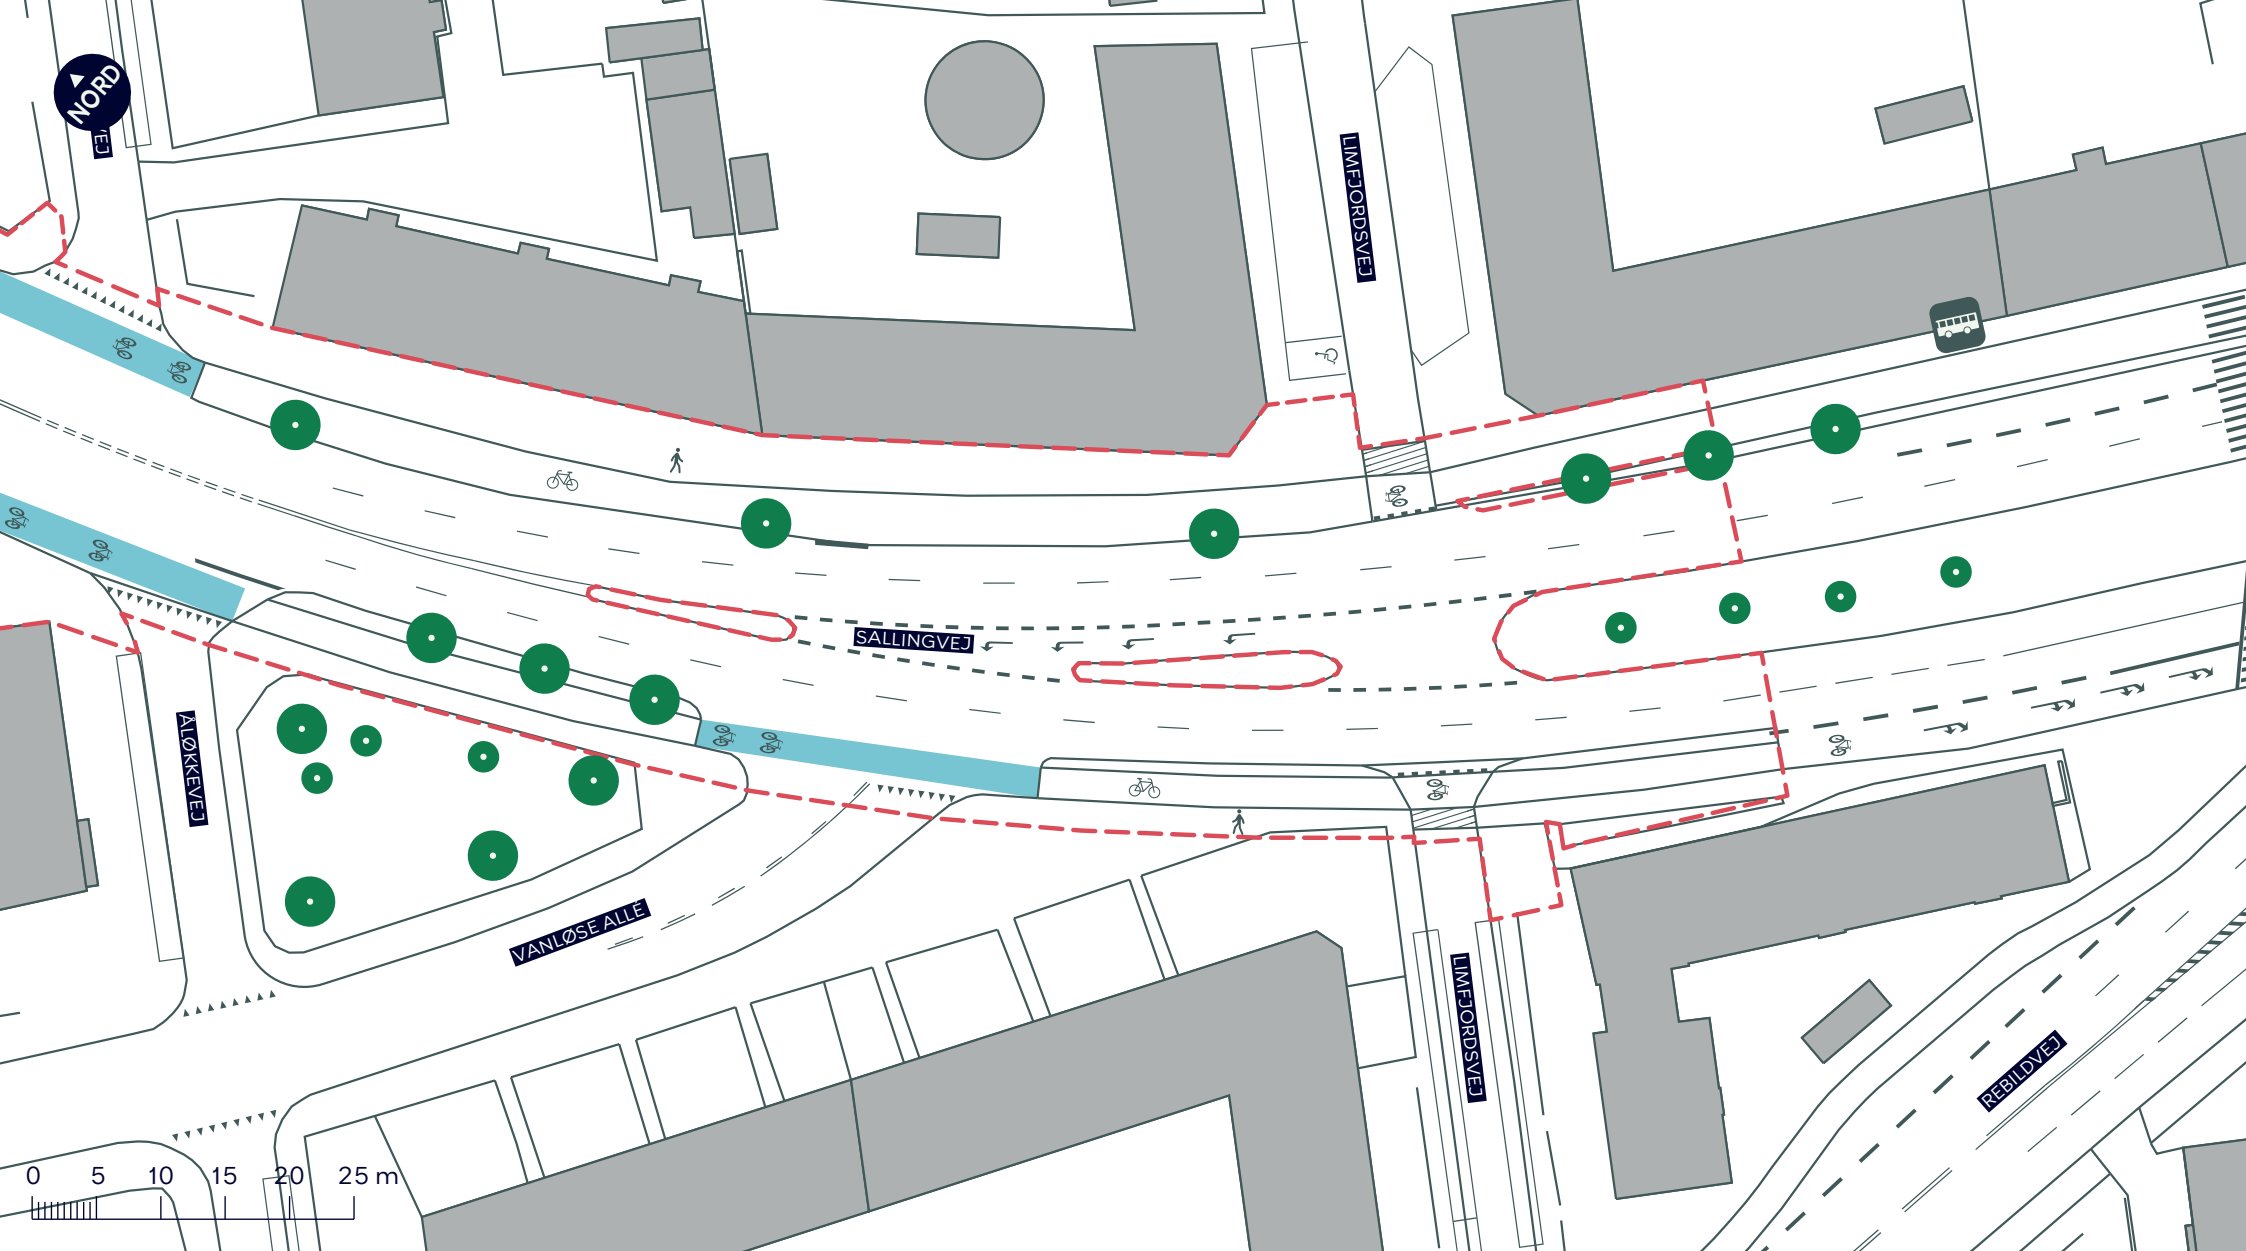

--- Anlægsområde

 Cykelsti

 Fortov

/////// Overkørsel

 Træ

 Busstoppested

SALLINGVEJ
Vanløse
Eksisterende forhold

BILAG 2E

