

Øksnehallen

Halmtorvet 11, 1700 København V.

Kunde:

Arrangement:


Antal:

Dato:


Målestok 1:500

10 meter.


Udarbejdet:

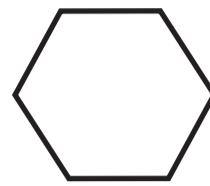

Next Level - rum med vægge

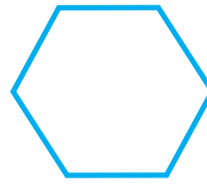


Kunster - rum med vægge

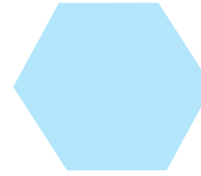

Kunster - åbent rum

Bagindgang

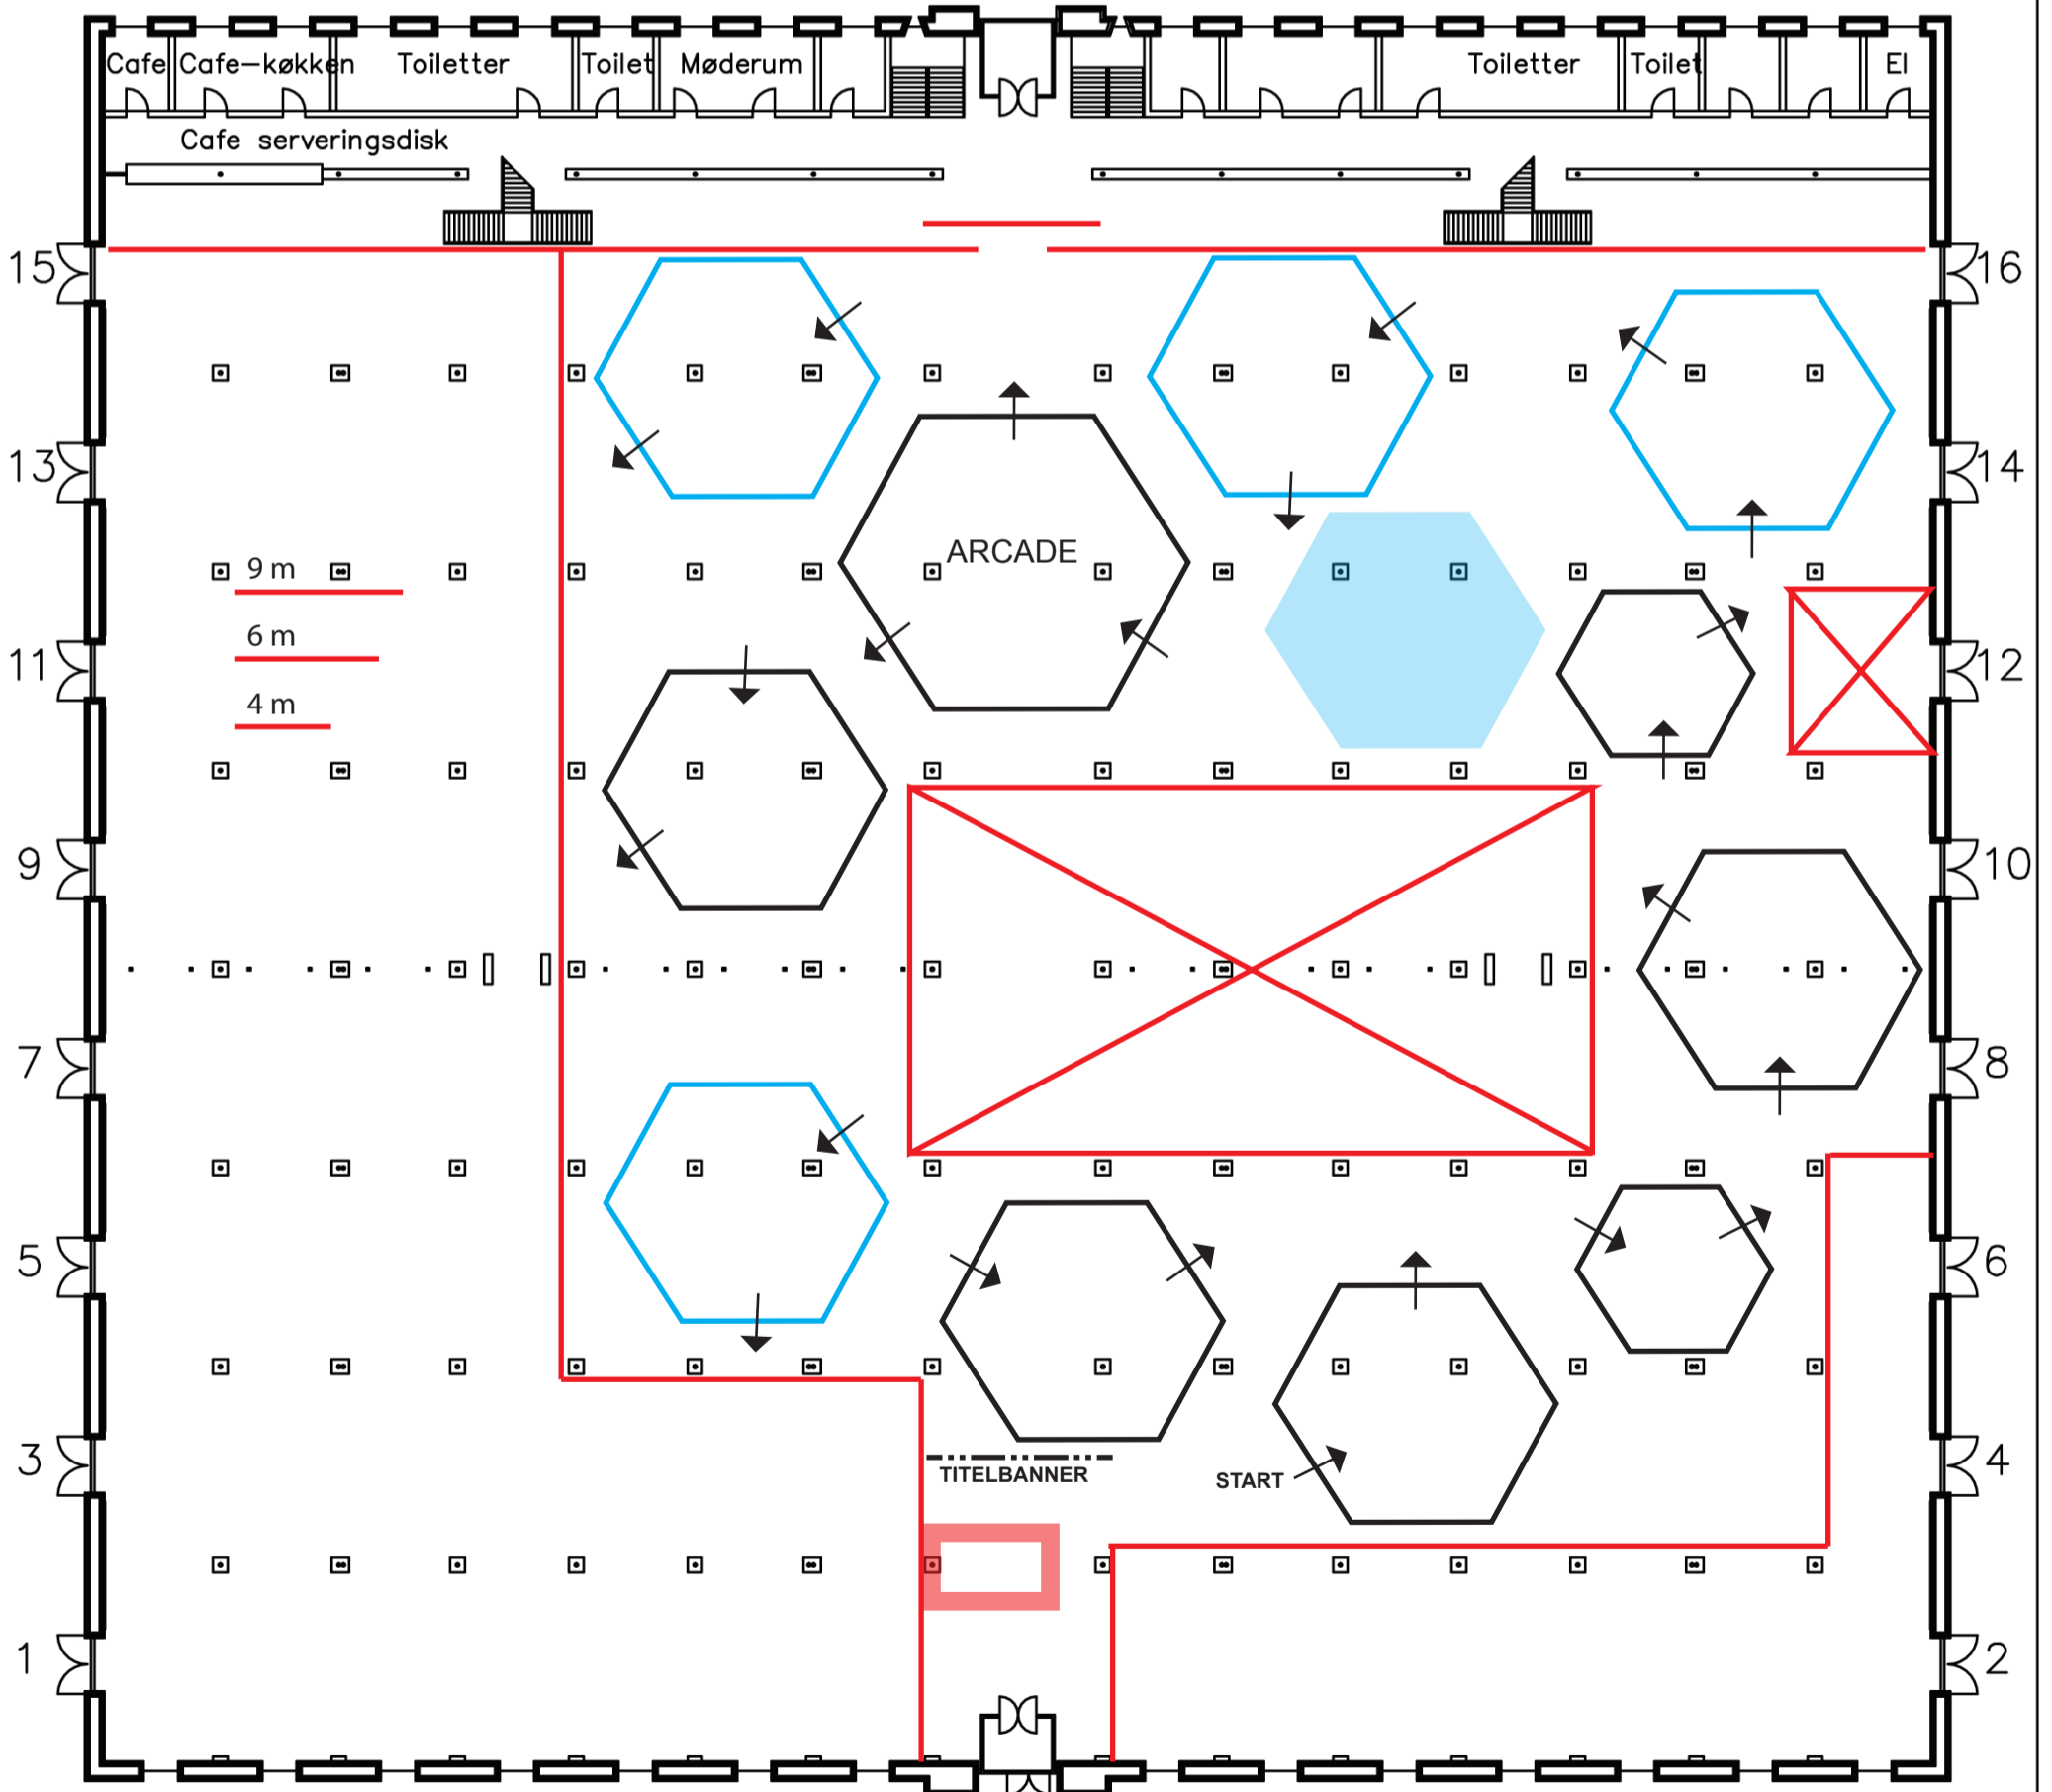

Hovedindgang