


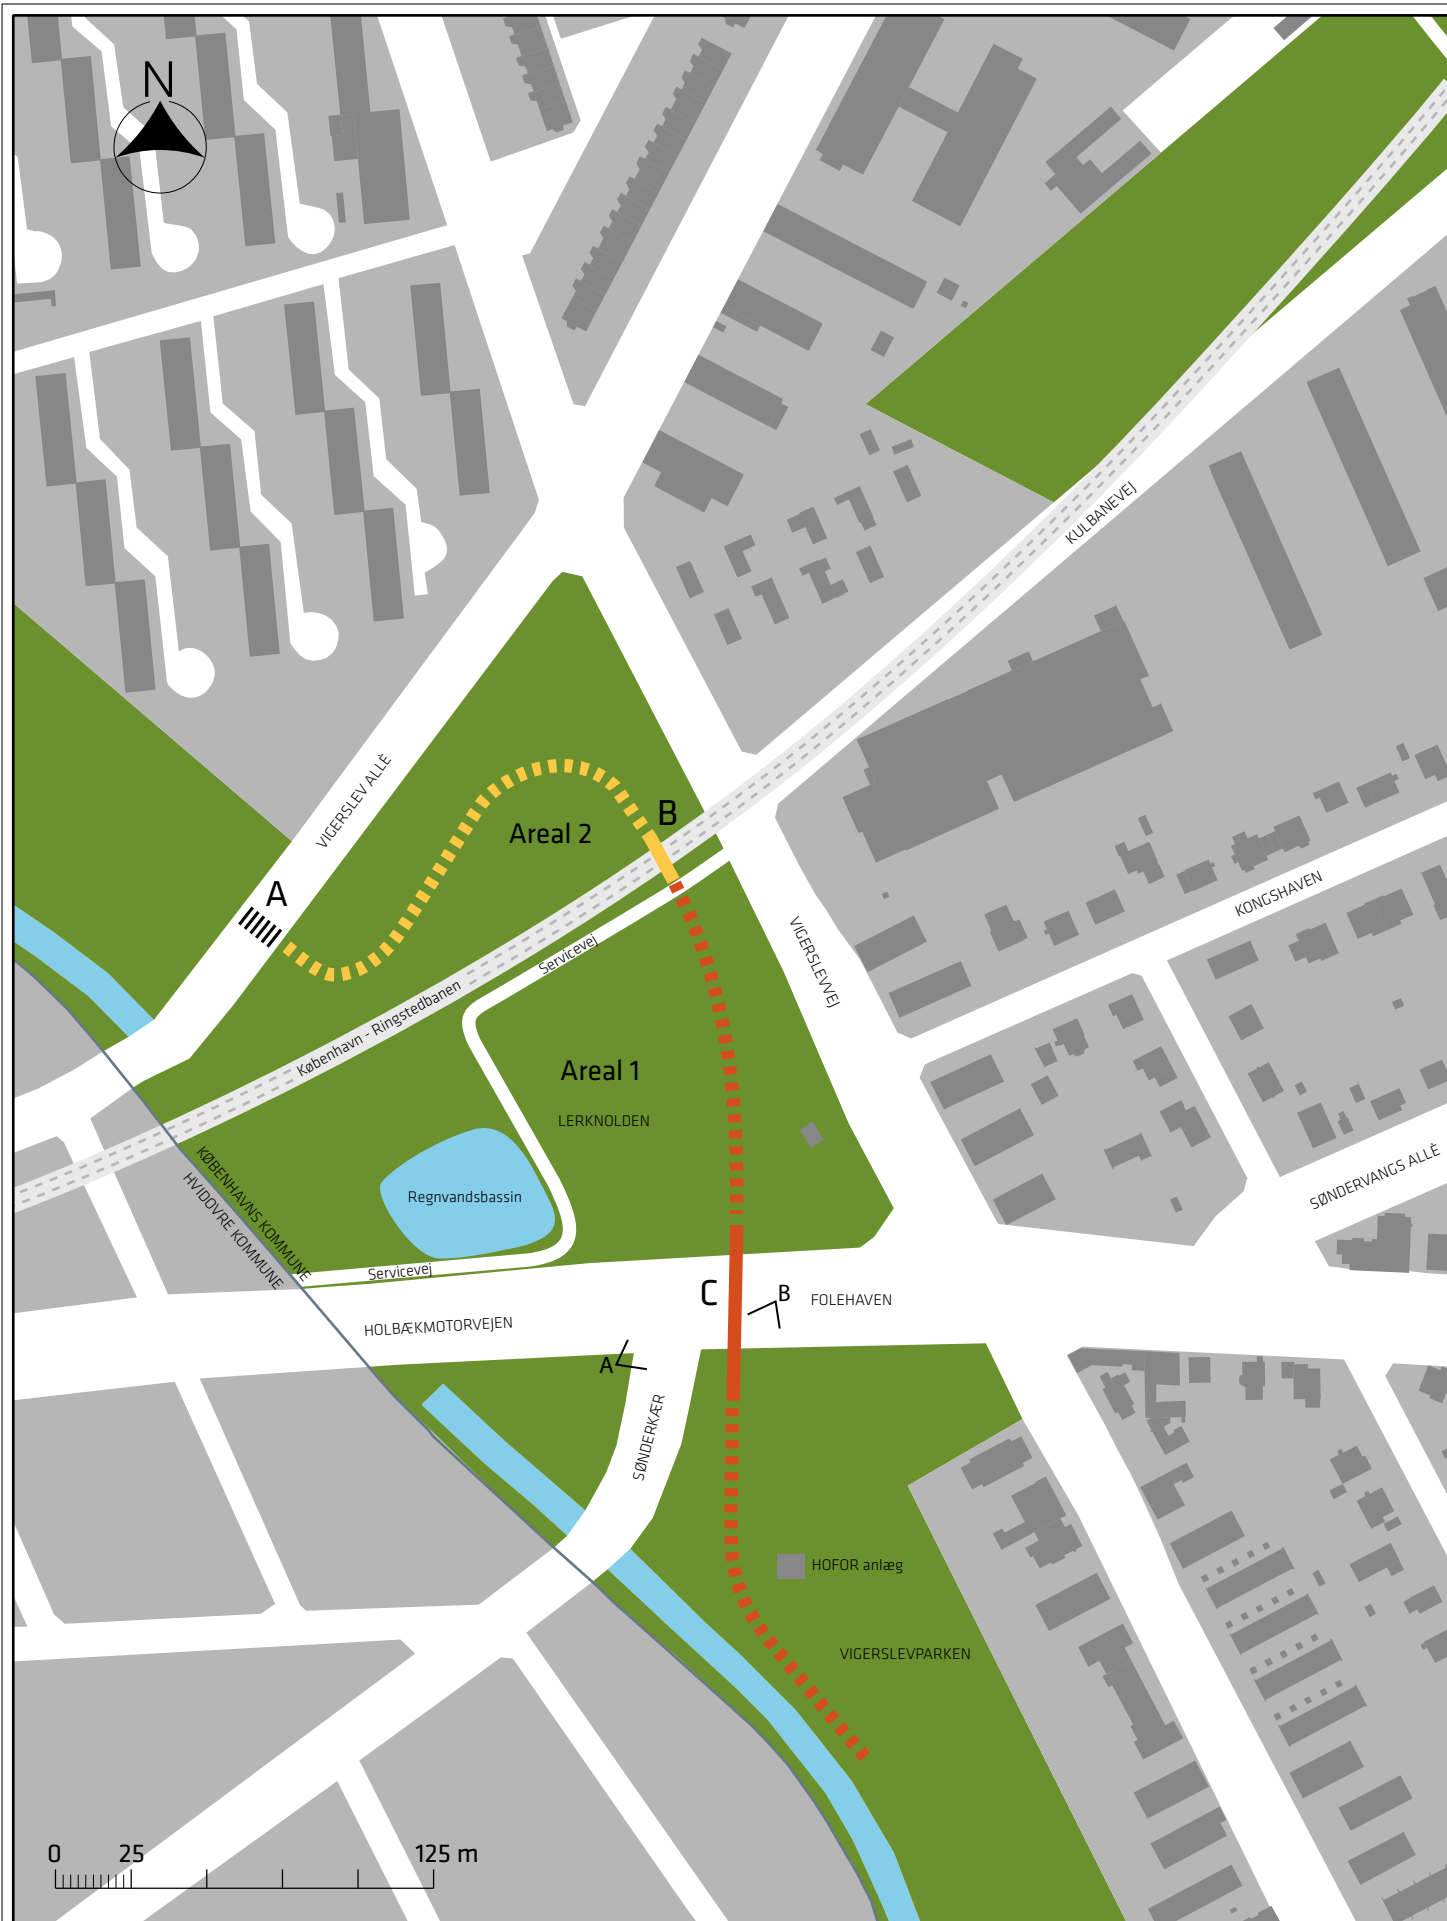

Signaturforklaring

- A ||||| Fodgængerovergang ↗ Visualisering på bilag 2, set herfra
- B ——— Ny bro over jernbanen og sti, anlægges af Banedanmark
- C ——— Ny bro og sti

Bro over Folehaven

Oversigtskort

Bilag 1

