


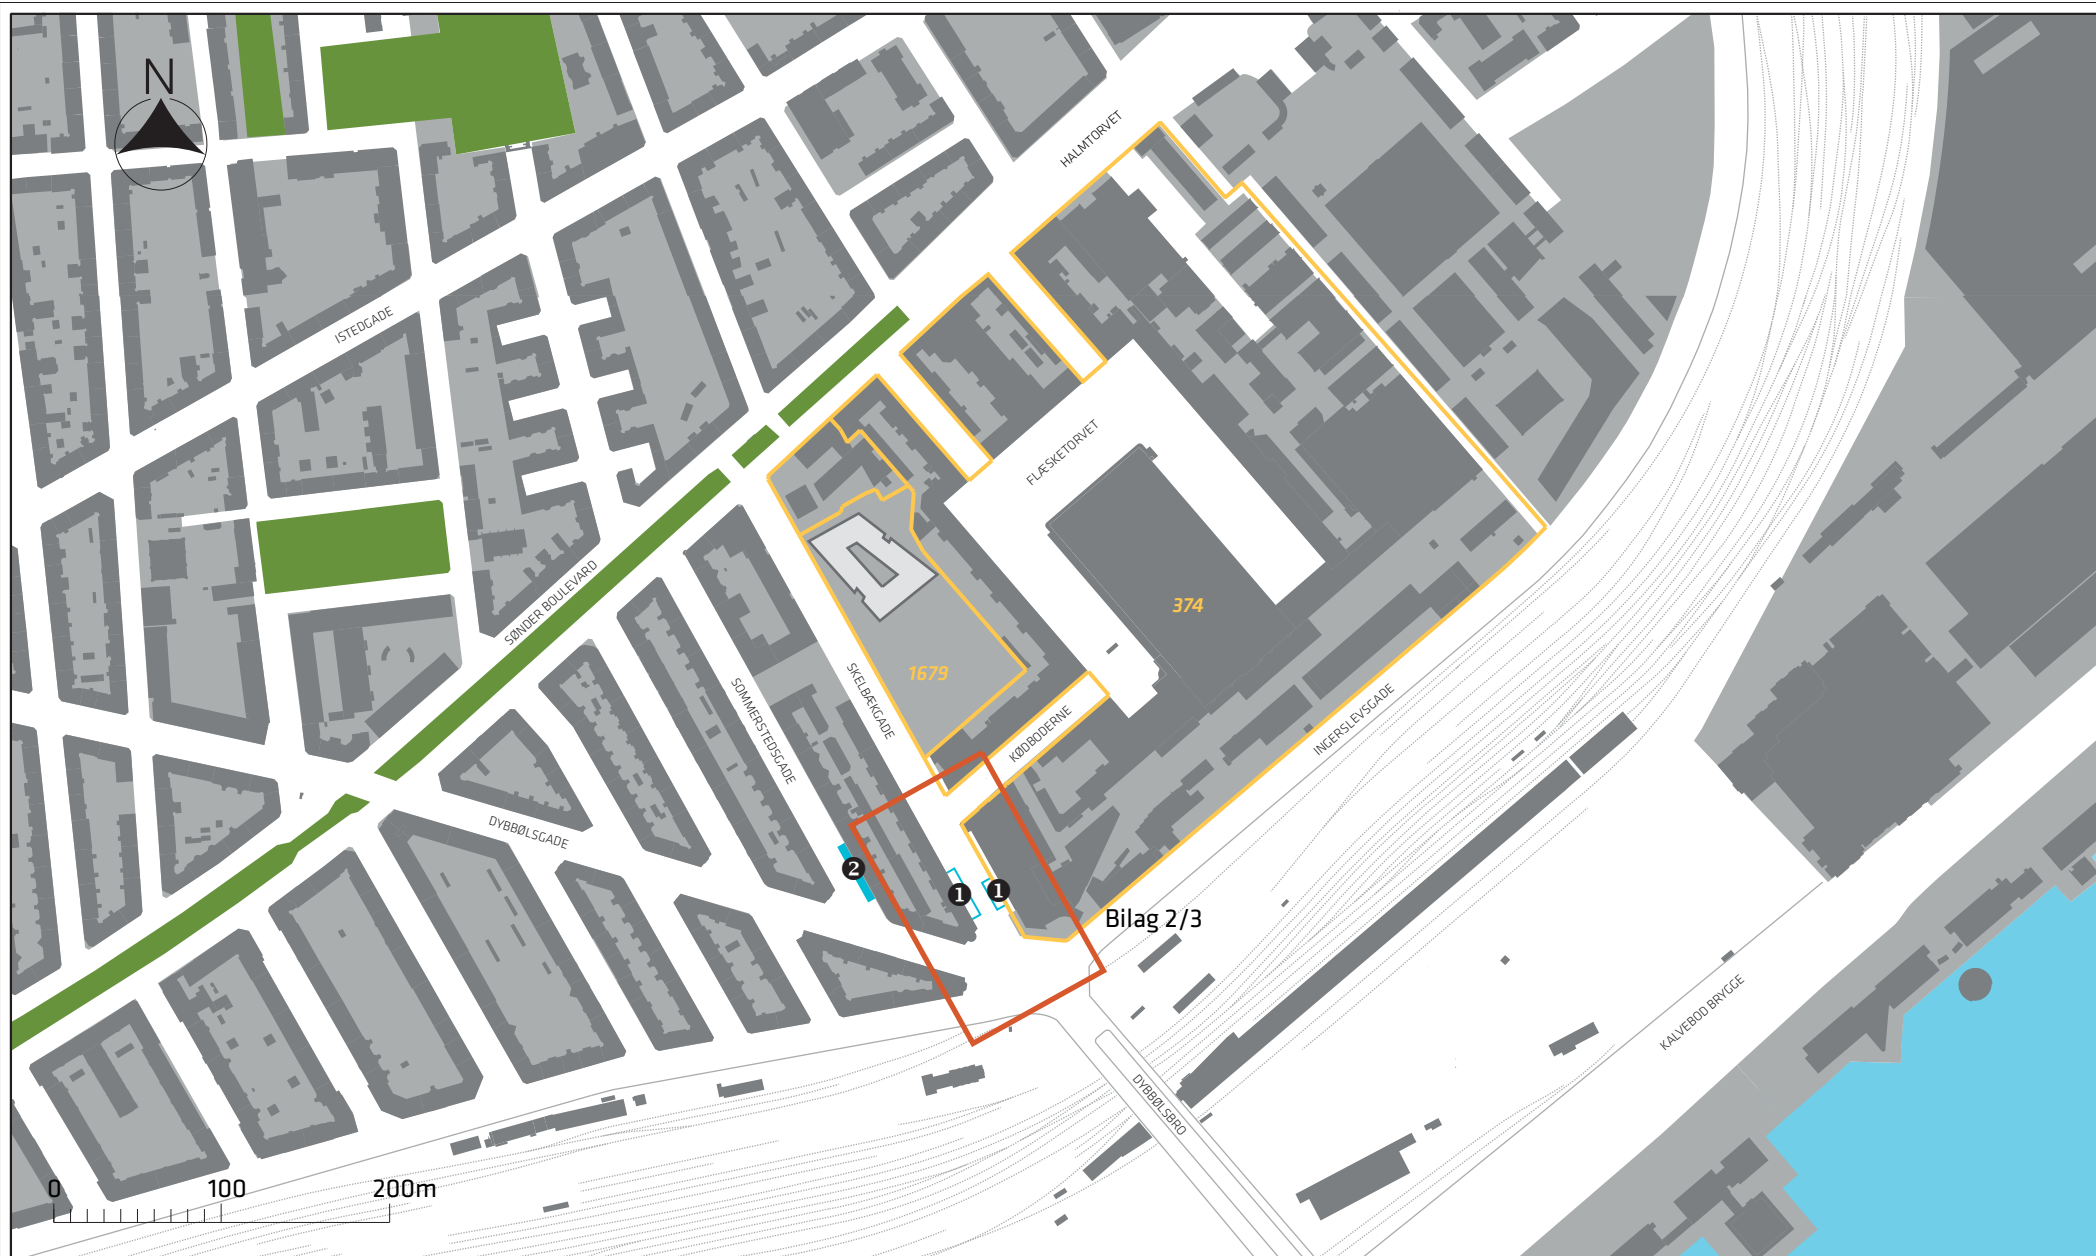

Signaturforklaring

- Matrikelskel
- Projekteret bygning
- Nedlagt parkering, 6 pladser
- Erstatningspladser, 4 pladser

Skelbækgade ved Kødboderne

Oversigtskort

Bilag 1



Bilag 2/3