


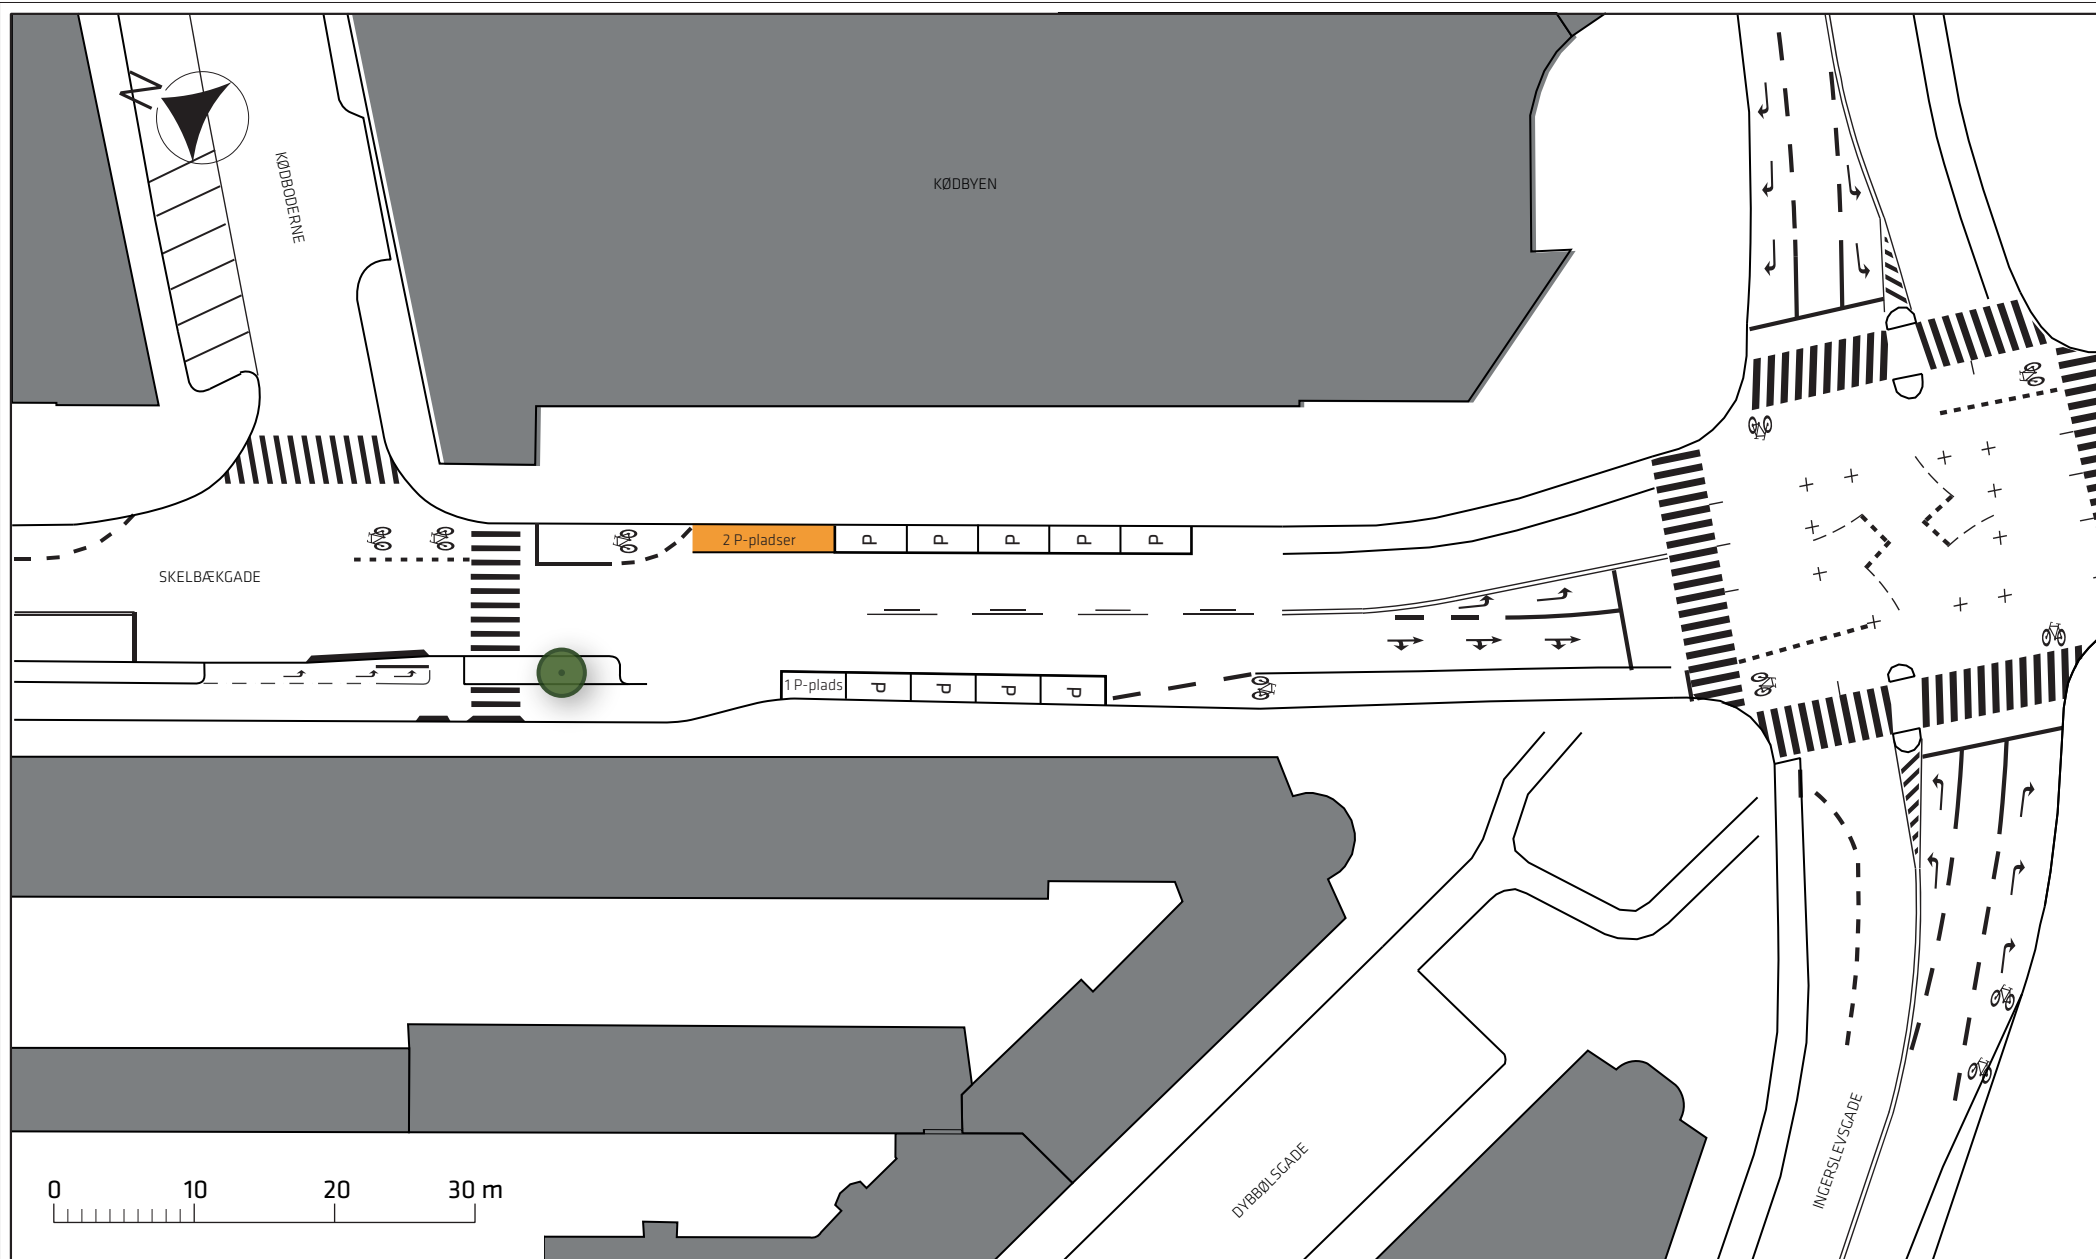

Signaturforklaring

- Delebilspadser fastholdes
- Eksisterende træ

Skelbækgade ved Kødboderne

Eksisterende forhold

Bilag 2

